



工程指示 / 要求簡箋(E.I.)

工程指示編號: EI 8356/17

修改版次:

工程編號: J835

工程名稱: TK066D平台

工程項目: 玻璃牆鋁料加工-地盤用橫企在牆飾線

收件人: 生統

發件人: Johnny

日期: 27.09.2017

□要求提供 / □確認 事項:

- ( ) 初步鋁料 B.M.                      ( ) 加工拆圖, 然後生產                      ( ) 尺寸表
- ( ) 正式鋁料 B.M.                      ( ) 技術上資料 / 指示                      ( ) 報價
- ( ) 配件 B.M.                              ( ) 樣辦或貨品說明書                      ( ) 分判合約
- (x) 其他: \_\_\_\_\_

內容: 請採附件加工圖生產 (特急)

請在 2017. 10. 09 前完成上列要求。

附有關圖紙 / 文件:

1+0頁

以上項目為:

- 原合約工程包                       原合約工程加 / 減賬                       新工程報價

原因: -

分發東莞各部門:

- ( ) 生產技術總監  連附件    ( ) 技術部     連附件    ( ) 生產部     連附件    ( ) 機械設計部  連附件
- ( ) 採購部     連附件    ( ) 生產統籌部  連附件
- ( ) 質檢部     連附件    ( ) 會計部     連附件    ( ) 報關組     連附件    ( ) 其他 \_\_\_\_\_  連附件

分發香港各部門:


- ( ) 行政部  連附件    ( ) 會計部  連附件    ( ) 統籌部  連附件    ( ) 工程部地盤科文  連附件
- ( ) 採購部  連附件    ( ) QS 部  連附件    ( ) 維修部  連附件    ( ) 其他 \_\_\_\_\_  連附件

傳遞編號:


HK 3080/17 (FTP)

發件人簽署:


項目經理簽署:

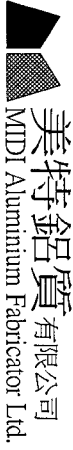



美特鋁質有限公司  
MIDI Aluminium Fabricator Ltd.

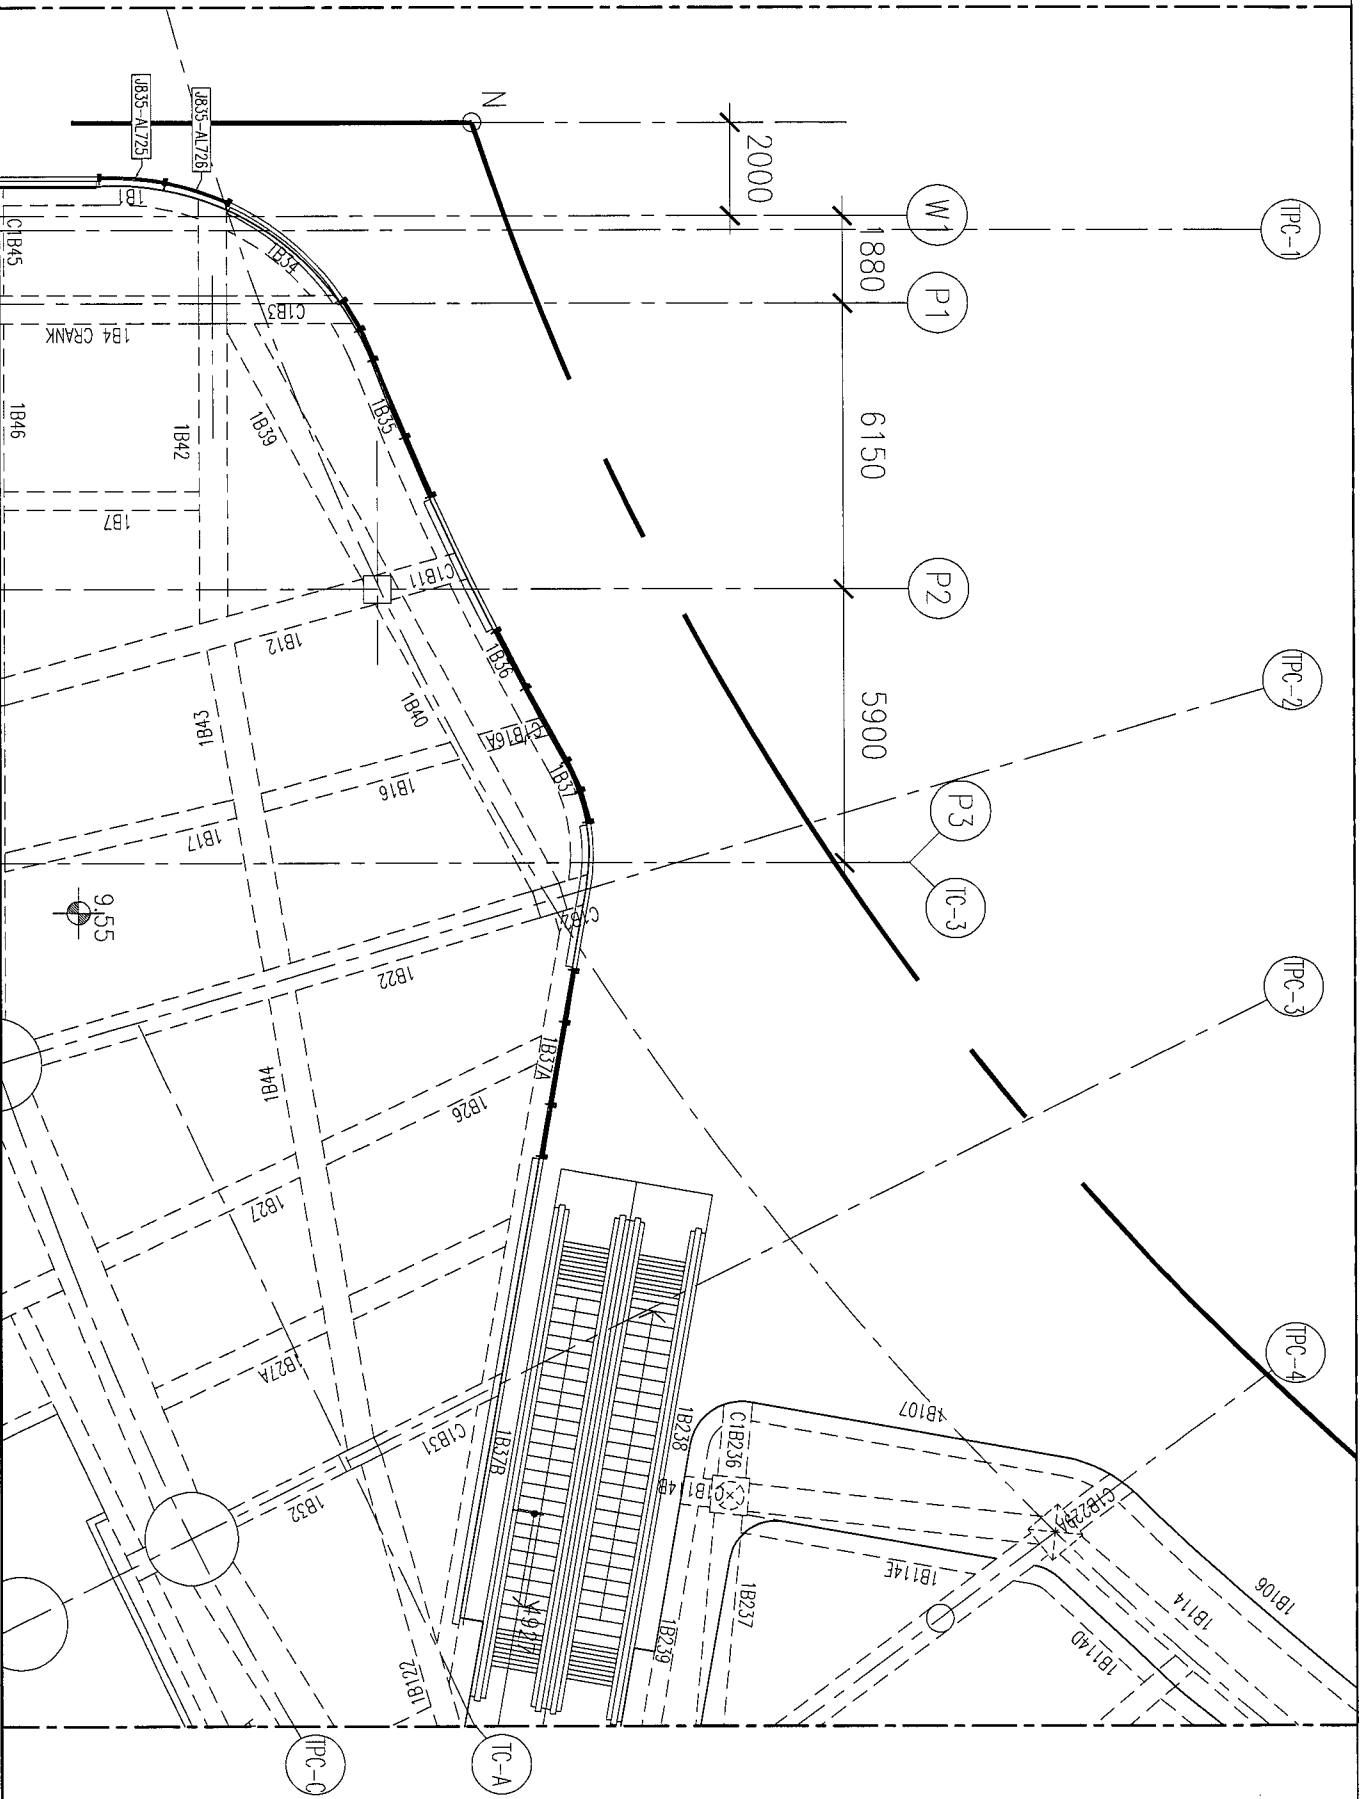

工程號: J-835	窗號: -	數量: -	繪圖: 曾建平	日期: 2017.09.07	批准: <input type="checkbox"/> 日期: <input type="checkbox"/>	名稱: 屬鋼架柱位置圖	圖号: J835-LK277
地盤: 將軍澳660平台	顏色: -	位置: -	校核: -	日期: <input type="checkbox"/>	採用: 地盤 <input type="checkbox"/> 工廠 <input type="checkbox"/>	版次: -	版次: -

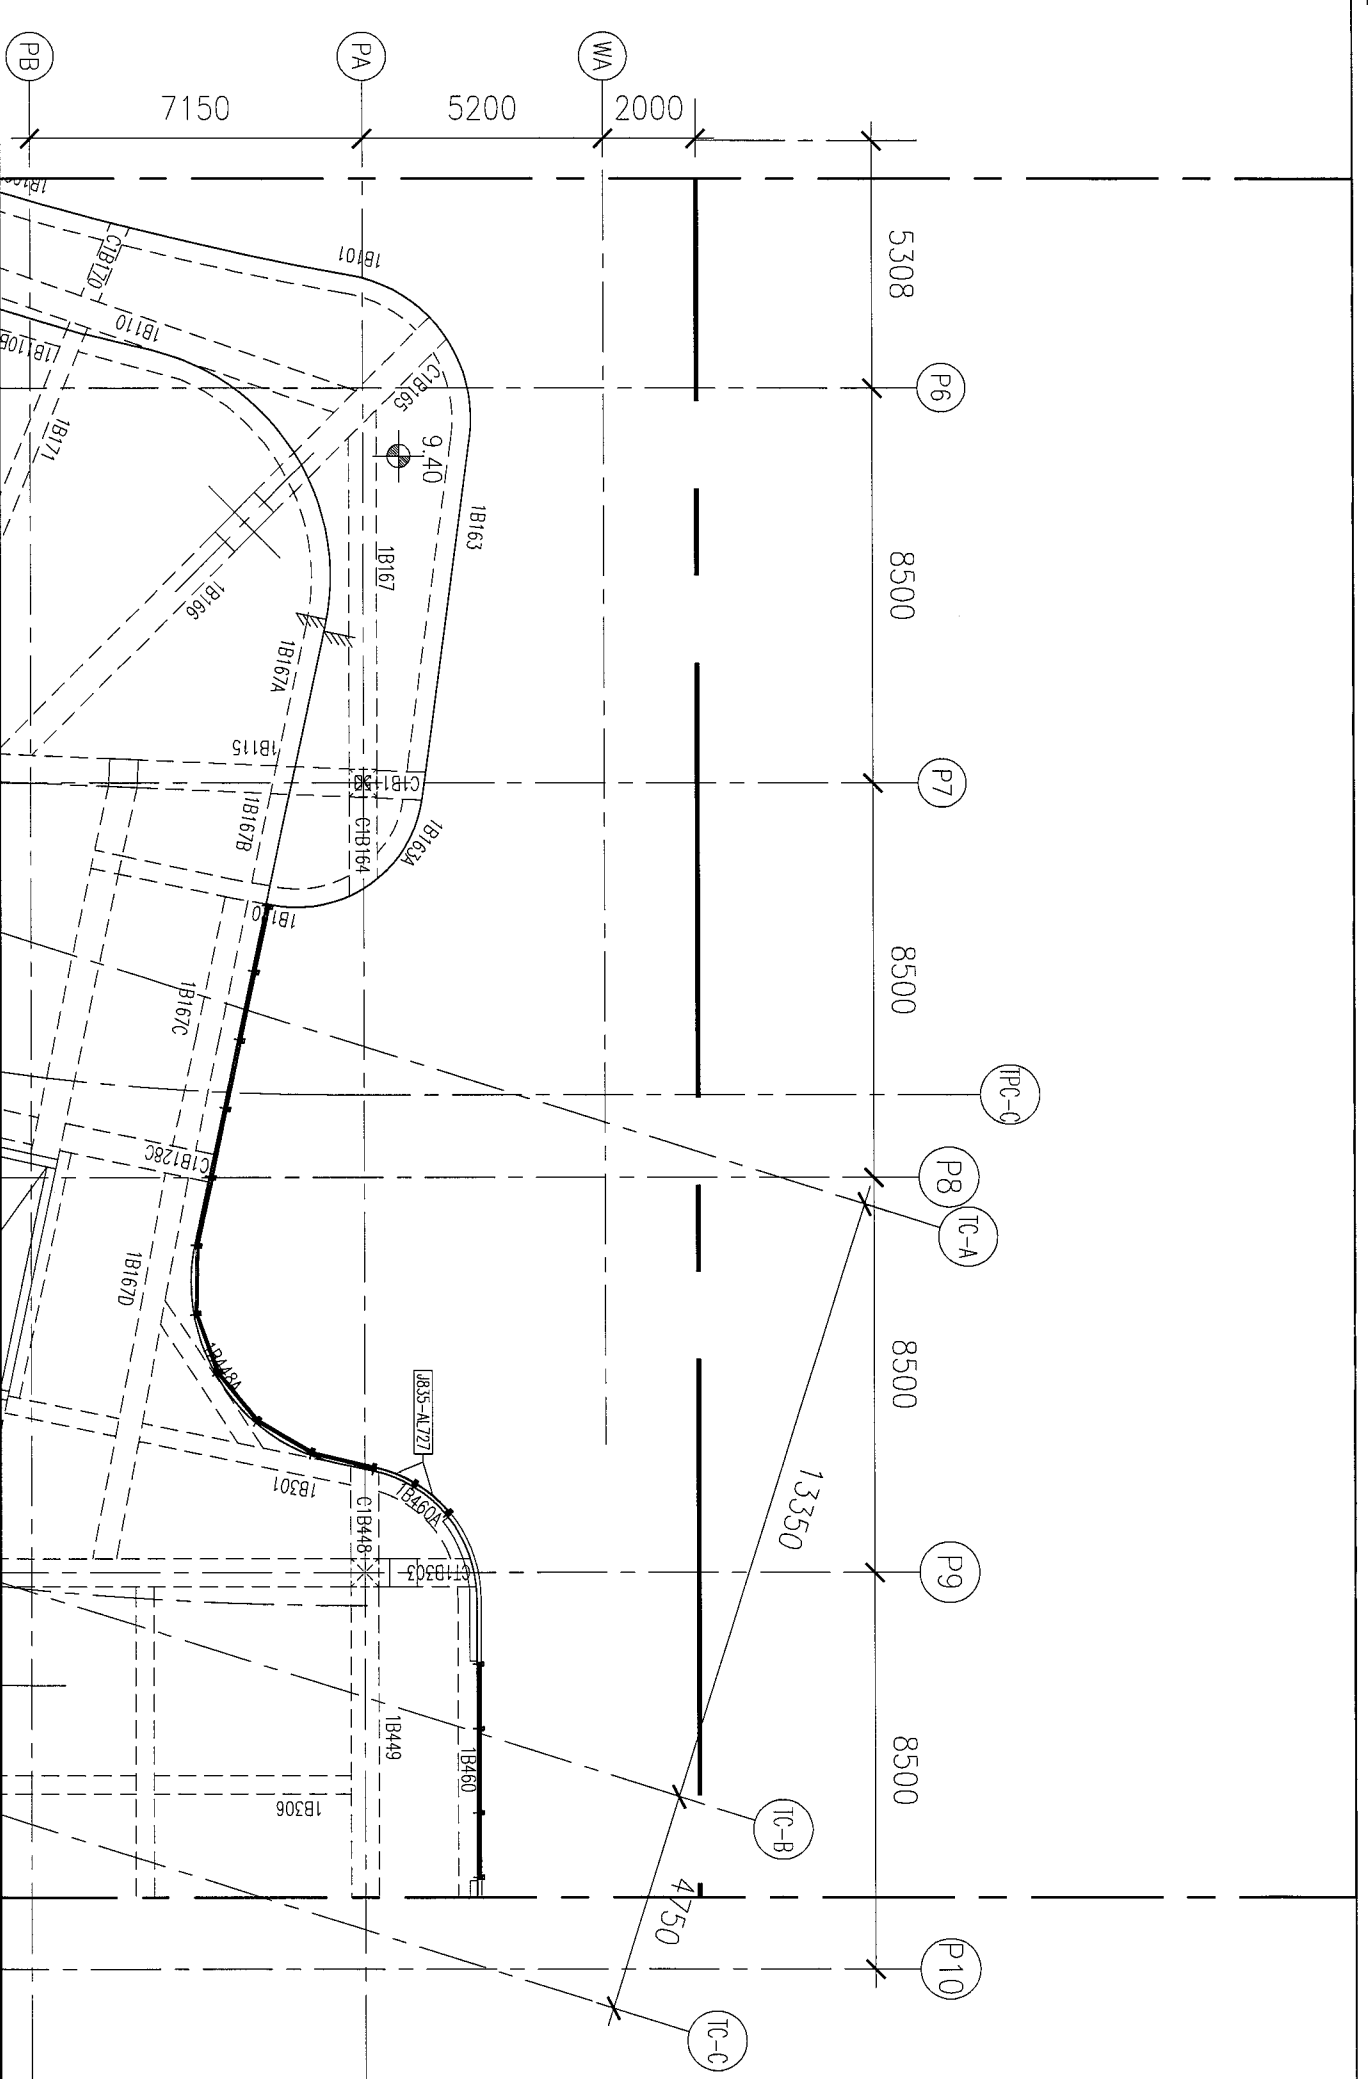

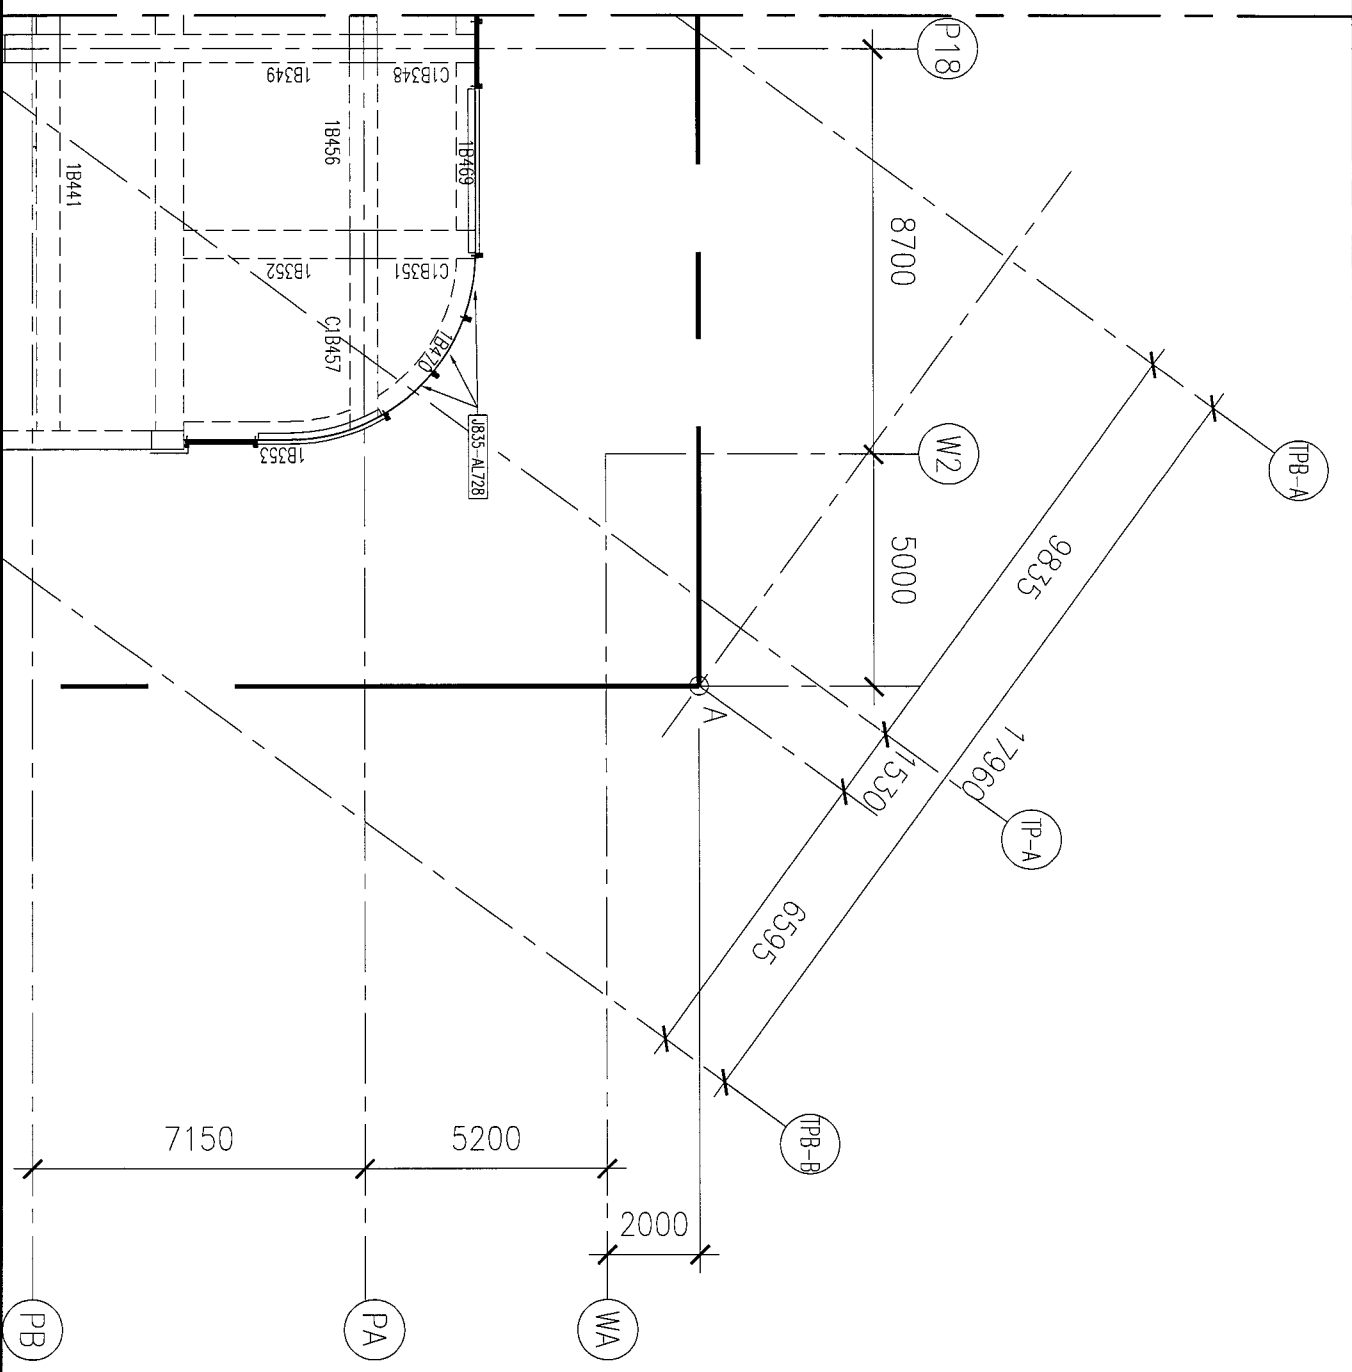


**美特鋁質有限公司**  
 MIDI Aluminium Fabricator Ltd.

工程號: J835	窗號: -	數量: -	繪圖: 曾建平	日期: 2017.09.07	批准:	日期:	名稱: 層間鋁型材位置圖	圖号: J835-LK279
地盤: 將軍澳60平台	顏色:	位置: -	校核:		採用: 地盤 <input checked="" type="checkbox"/> 工廠 <input type="checkbox"/>		版次:	版次:



# EG-DWG3



美特鋁質 有限公司  
MIDI Aluminium Fabricator Ltd.

产品编号	L(MM)	数量	A	B	C	D	N	M	备注
		1							

工程號	J835	地盤	將軍澳66D平台
-----	------	----	----------

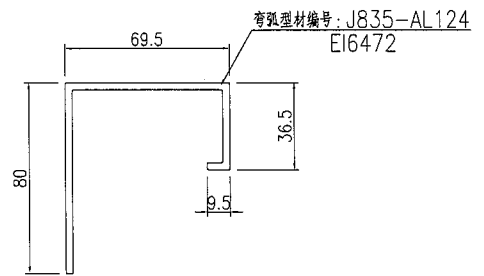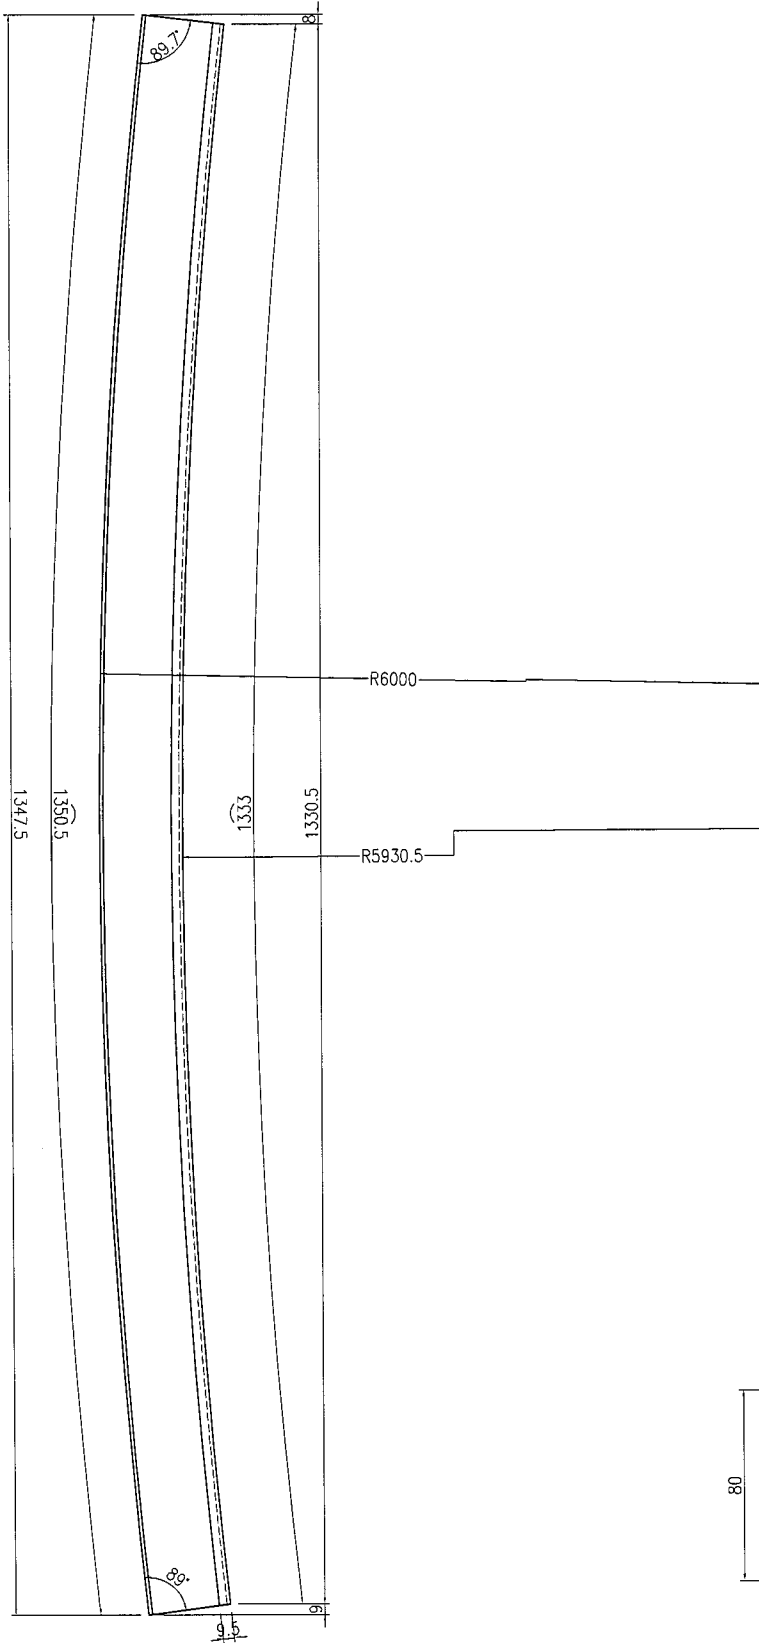

SECTION A-A  
2:1

名稱	裝飾條加工圖	制圖	曾建平	2017-09-07	修改			
材料	X85371	復核			日期			
顏色	PPG UCT515482XL(RY)-3 3 Coats 深藍色	批准			圖號	J835-AL725		


# EG-DWG3



美特鋁質 有限公司  
MIDI Aluminium Fabricator Ltd.

产品编号	L(MM)	数量	A	B	C	D	N	M	备注
		1							

工程號	J835	地盤	將軍澳66D平台
-----	------	----	----------

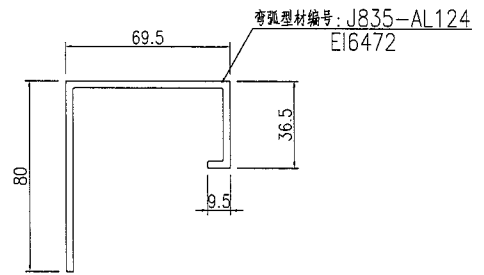

SECTION A-A  
2:1

名稱	裝飾條加工圖	制圖	曾建平	2017-09-07	修改		
材料	X85371	復核			日期		
顏色	PPG UCT515482XL(RY)-3 3 Coats 深灰色	批准			圖號	J835-AL726	



# EG-DWG3



美特鋁質 有限公司  
MIDI Aluminium Fabricator Ltd.

产品编号	L(MM)	数量	A	B	C	D	N	M	备注
		4							

工程號	J835	地盤	將軍澳66D平台
-----	------	----	----------

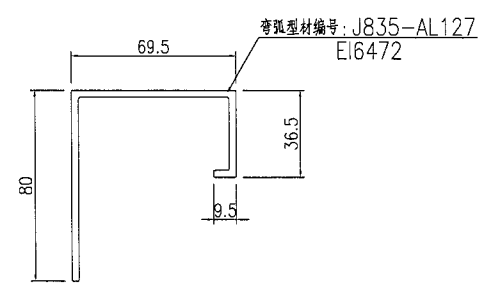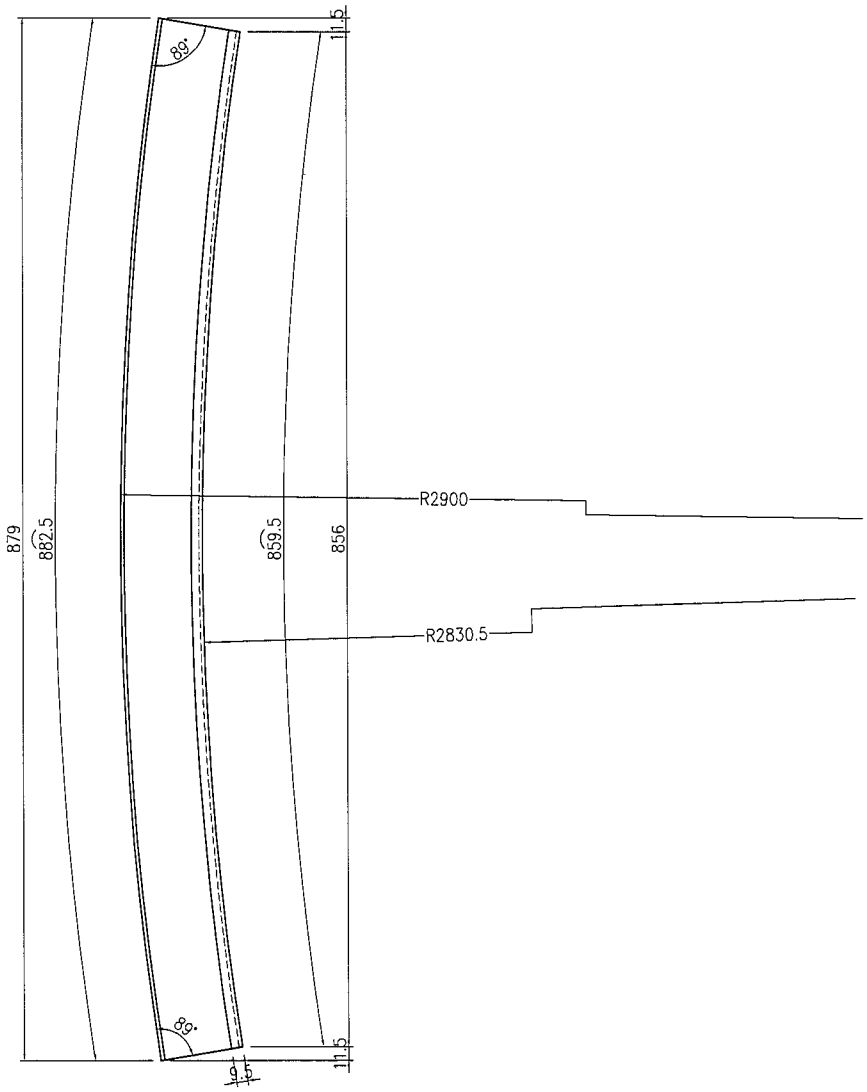

名稱	裝飾條加工圖	制圖	曾建平	2017-09-07	修改			
材料	X85371	復核			日期			
顏色	PPG UCT515482XL(RY)-3 3 Coats 深灰色	批准			圖號	J835-AL727		



# EG-DWG3



美特鋁質 有限公司  
MIDI Aluminium Fabricator Ltd.


产品编号	L(MM)	数量	A	B	C	D	N	M	备注
		3							



工程號	J835	地盤	將軍澳66D平台
-----	------	----	----------

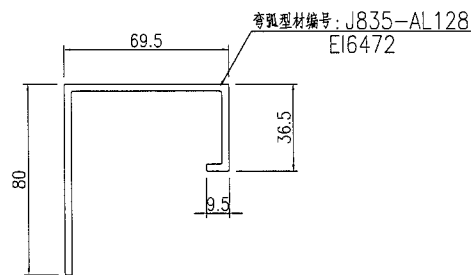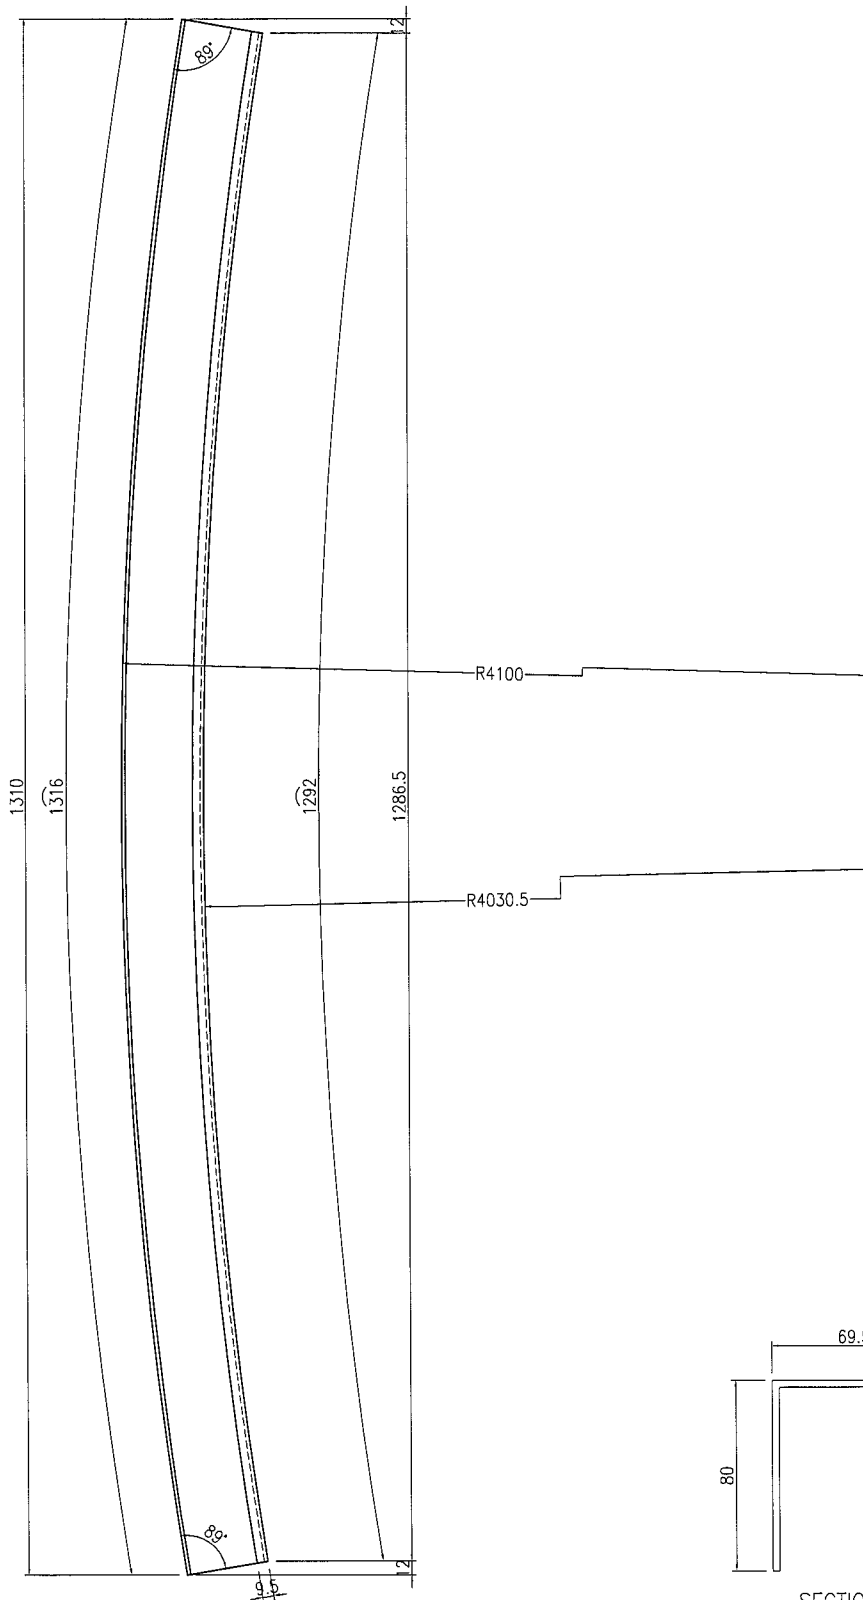

SECTION A-A  
2:1


名稱	裝飾條加工圖	制圖	曾建平	2017-09-07	修改			
材料	X85371	復核			日期			
顏色	PPG UCT515482XL(RY)-3 3 Coats 漆炮	批准			圖號	J835-AL728		

 <b>美特鋁質</b> 有限公司 MIDI Aluminium Fabricator Ltd.				产品编号	L(MM)	数量	A	B	C	D	N	M	备注
						<del>30</del>							
工程號				J835	地盤	將軍澳66D平台							
				AL404A	1000	5							
				AL404B	2000	2							

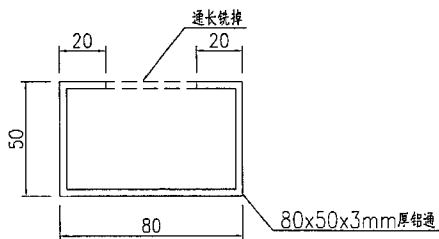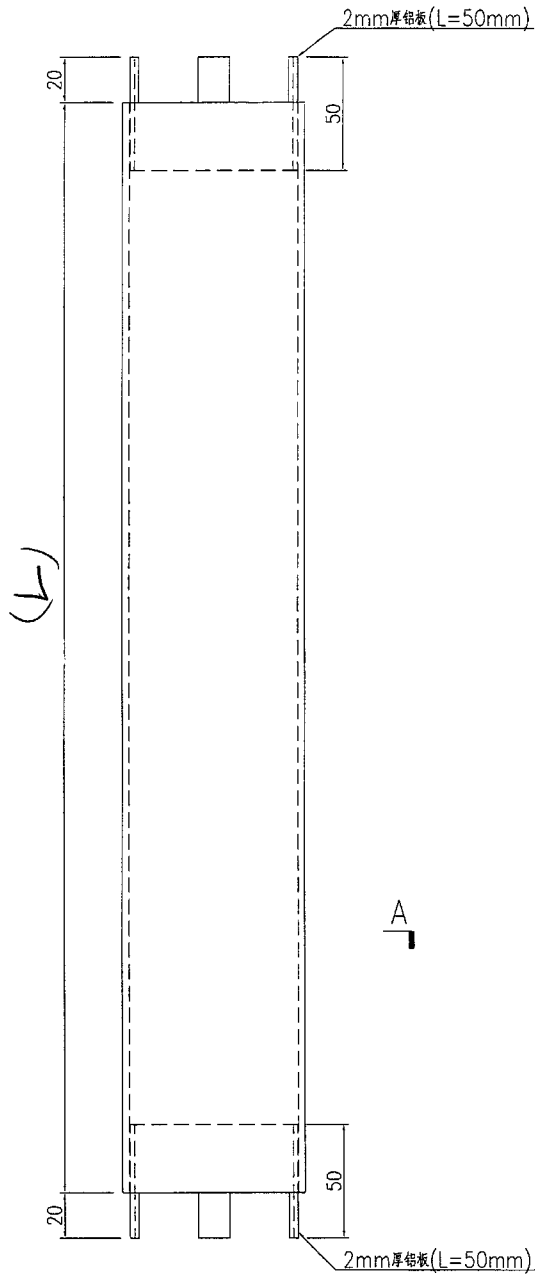

SECTION A-A

2mm厚铝板加工图

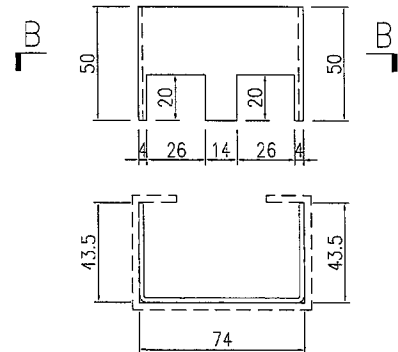

SECTION B-B

名稱	裝飾條加工圖	制圖	曾建平	2017-02-24	修改			
材料	80x50x3mm厚鋁通	復核			日期			
顏色	PPG UCT515482XL(RY)-3 3 Coats 漆灰包	批准			圖號	J835-AL404		