



工程指示 / 要求簡箋(E.I.)

工程指示編號：EI 8378

修改版次：

工程編號：J835

工程名稱：TK066D地盤平土

工程項目：幕牆玻璃井x1件

收件人：羅小姐

發件人：Johnny

日期：29.09.2017

□要求提供 / □確認 事項：

- ( ) 初步鋁料 B.M.                      ( ) 加工拆圖，然後生產                      ( ) 尺寸表
- ( ) 正式鋁料 B.M.                      ( ) 技術上資料 / 指示                      ( ) 報價
- ( ) 配件 B.M.                              ( ) 樣辦或貨品說明書                      ( ) 分判合約
- (x) 其他：\_\_\_\_\_

內容：

G1251 (1037 x 526mm x 12mm THK) - 附圖 - 訂造  
(從後通知送貨)

請在 \_\_\_\_\_ 前完成上列要求。

附有關圖紙 / 文件：

1+

以上項目為：

- 原合約工程包                       原合約工程加 / 減賬                       新工程報價

原因：-

分發東莞各部門：

- ( ) 生產技術總監  連附件    ( ) 技術部     連附件    ( ) 生產部     連附件    ( ) 機械設計部  連附件
- ( ) 採購部     連附件    ( ) 生產統籌部  連附件
- ( ) 質檢部     連附件    ( ) 會計部     連附件    ( ) 報關組     連附件    ( ) 其他 \_\_\_\_\_  連附件

分發香港各部門：

- ( ) 行政部  連附件    ( ) 會計部  連附件    ( ) 統籌部  連附件    ( ) 工程部地盤科文  連附件
- ( ) 採購部  連附件    ( ) QS 部  連附件    ( ) 維修部  連附件    ( ) 其他 \_\_\_\_\_  連附件


傳遞編號：

HK


(FTP)

發件人簽署：

項目經理簽署：

 <b>美特鋁質</b> 有限公司 MIDI Aluminium Fabricator Ltd.		類別		物料號	
修改		制圖	曾建平	2017.09.04	圖號 J835-G01
日期		復核	王禮秋		數量 見下表
		批准			位置

玻璃圖號	玻璃尺寸		數量 (塊)
	寬度W (mm)	高度H (mm)	
J835-GL250	1473	526	1
J835-GL251	1037	526	1
J835-GL252	2737	526	1

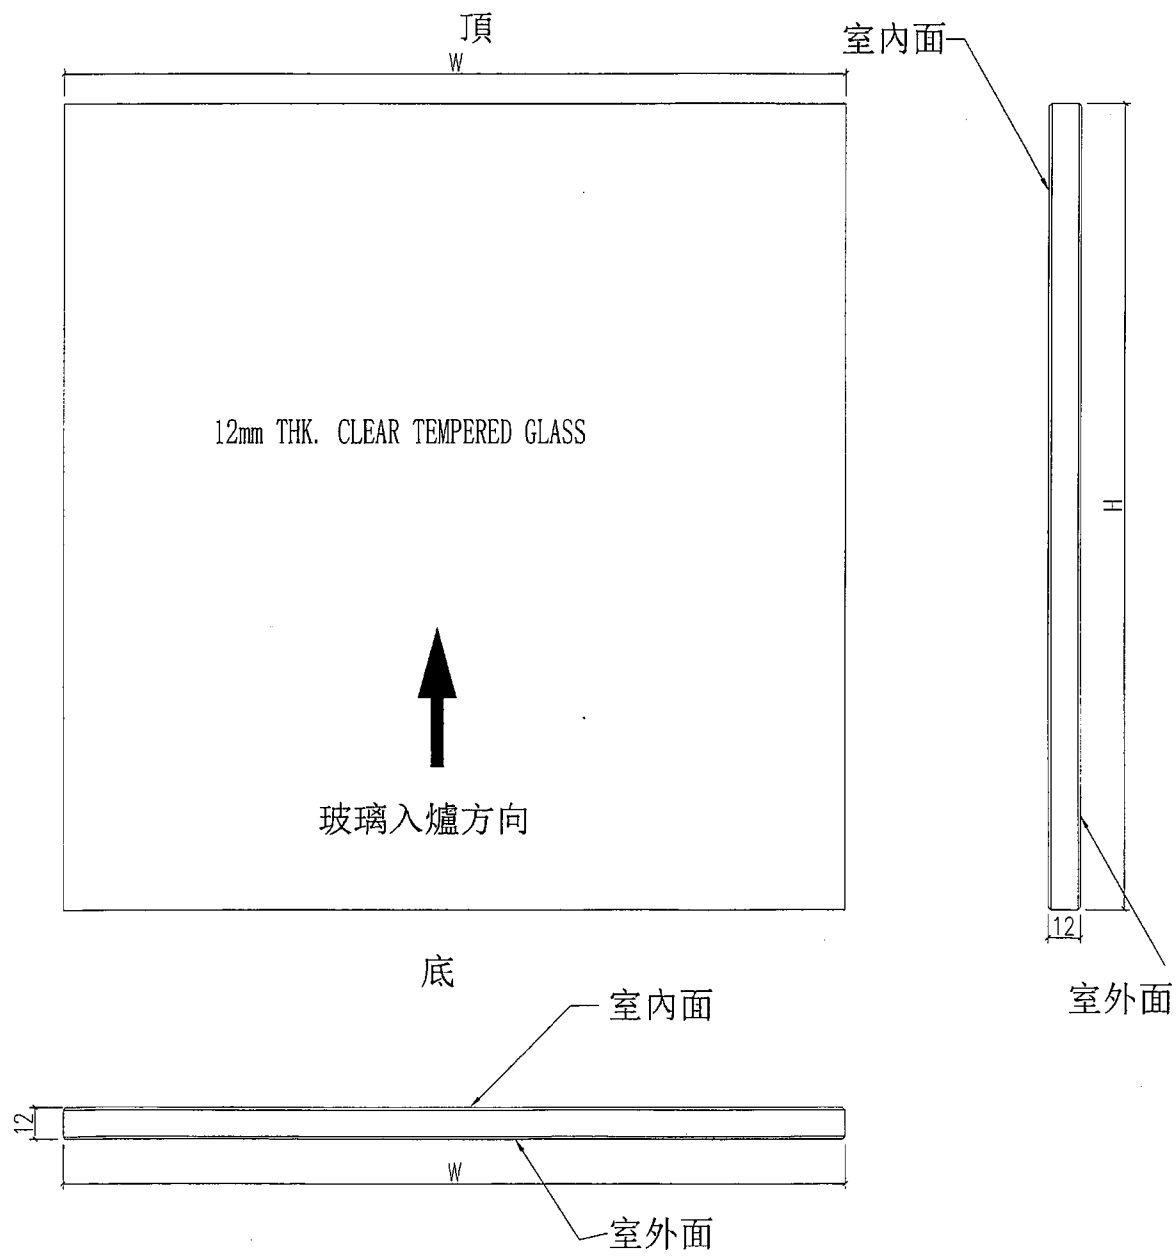

工程號	J-835	地盤	將軍澳天晉平臺	附件
名稱	玻璃加工圖		探用	
材料	12mm THK. CLEAR TEMPERED GLASS		地盤	
顏色	-		工廠	