



工程指示 / 要求簡箋(E.I.)

工程指示編號：EI 8450

修改版次：

工程編號：J835

工程名稱：TK066D 平台

工程項目：玻璃牆-燈枱口鋁料(補造)

收件人：生統

發件人：Johnny 日期：16/10/2017

□要求提供 / □確認 事項：

- () 初步鋁料 B.M. () 加工拆圖，然後生產 () 尺寸表
- () 正式鋁料 B.M. () 技術上資料 / 指示 () 報價
- () 配件 B.M. () 樣辦或貨品說明書 () 分判合約
- (x) 其他：_____

內容：請按附圖生產

請在 31/10/2017 前完成上列要求。

附有關圖紙 / 文件：

1+ 5

以上項目為：

- 原合約工程包 原合約工程加 / 減賬 新工程報價

原因：-

分發東莞各部門：

- () 生產技術總監 連附件 () 技術部 連附件 () 生產部 連附件 () 機械設計部 連附件
- () 採購部 連附件 () 生產統籌部 連附件
- () 質檢部 連附件 () 會計部 連附件 () 報關組 連附件 () 其他 _____ 連附件

分發香港各部門：

- () 行政部 連附件 () 會計部 連附件 () 統籌部 連附件 () 工程部地盤科文 連附件
- () 採購部 連附件 () QS 部 連附件 () 維修部 連附件 () 其他 _____ 連附件

傳遞編號：

HK 3215/17 (FTP)

發件人簽署：

項目經理簽署：

T2, 3 5 座大堂
室內(門頂) 12

EG-DWG3





美特鋁質 有限公司
MIDI Aluminium Fabricator Ltd.


产品编号	L (MM)	数量	A	N	M	B	N1	M1	备注
J835-LB168-02			150	5	300				

工程號	J835	地盤	將軍澳66D平台
-----	------	----	----------

2100 5

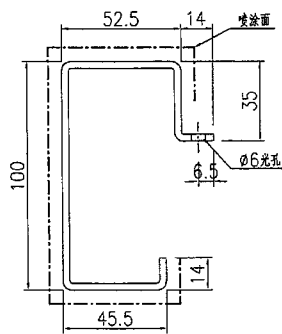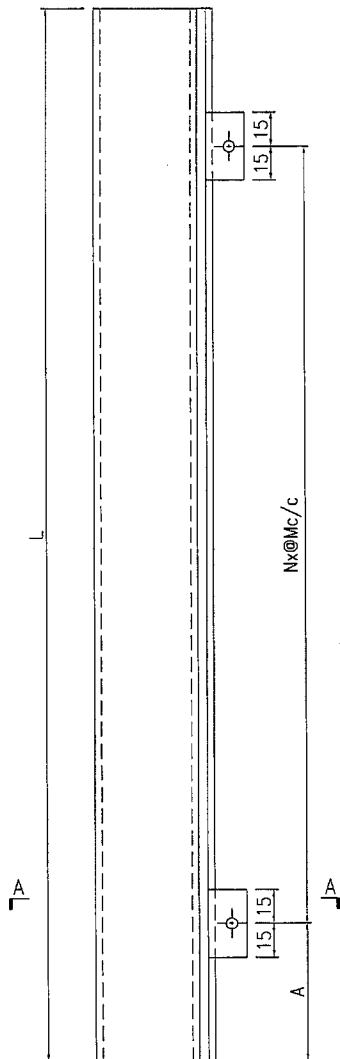

SECTION A-A

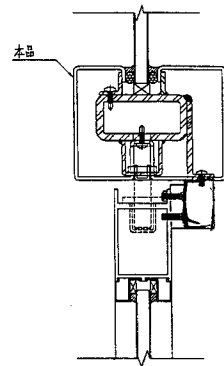

名稱	鋁板加工圖	制圖	曾建平	2017-04-17	修改			
材料	3mm厚鋁板	復核			日期			
顏色	UCT26065SC-3 3 Coats 古銅色	批准			圖號	J835-LB168		

櫃 AB 48

EG-DWG3







美特鋁質 有限公司
MIDI Aluminium Fabricator Ltd.


产品编号	L(MM)	数量	A	N	M	B	N1	M1	备注
		X							

2



工程號	J835	地盤	將軍澳66D平台
-----	------	----	----------

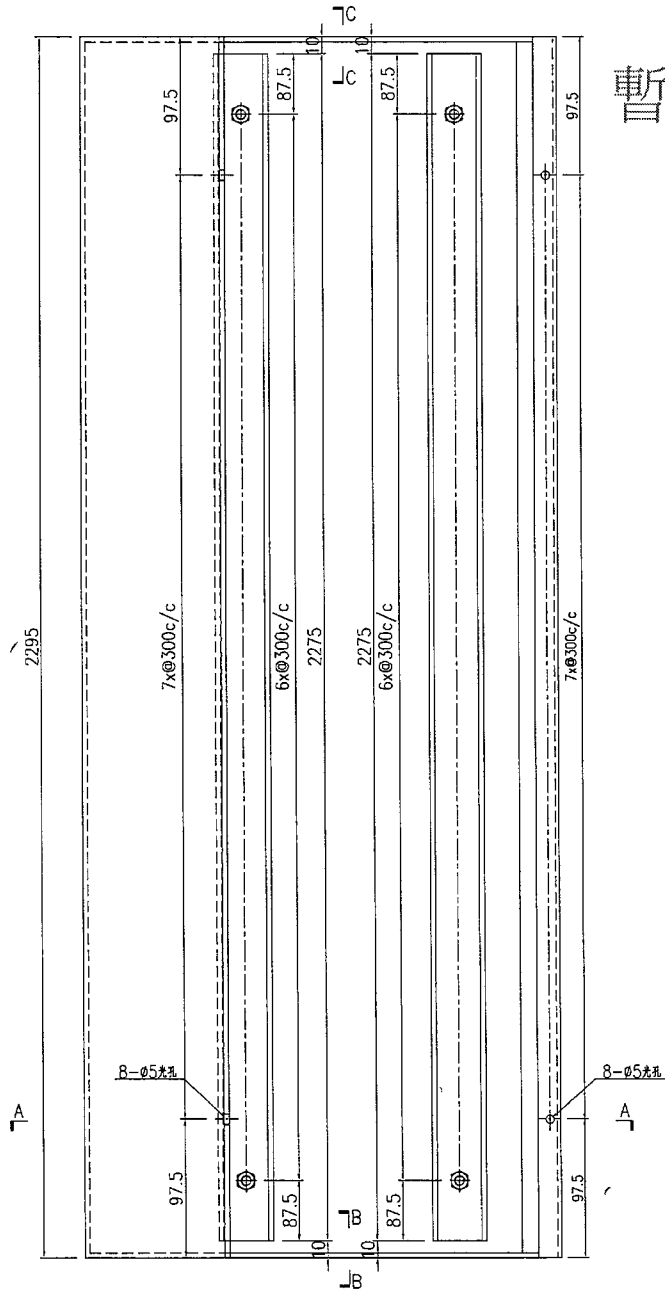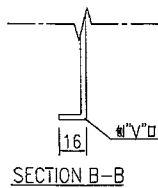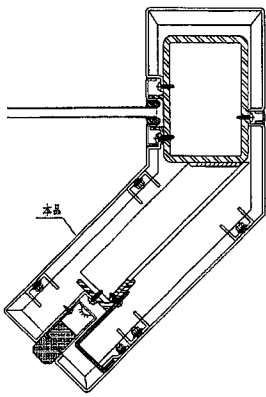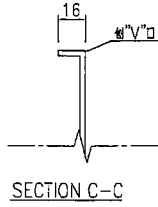

暫停

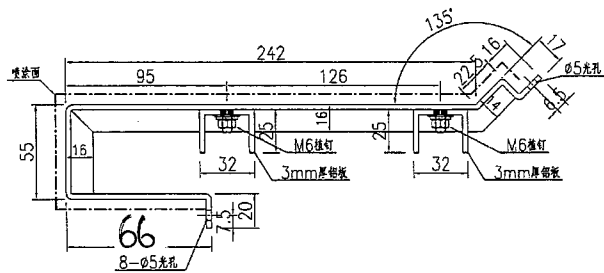

名稱	鋁板加工圖	制圖	曾建平	2017-04-17	修改			
材料	3mm厚鋁板	復核			日期			
顏色	UCT26065SC-3 3 Coats 古銅色	批准			圖號	J835-LB198		

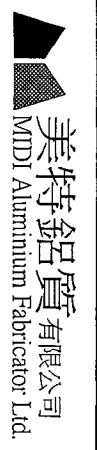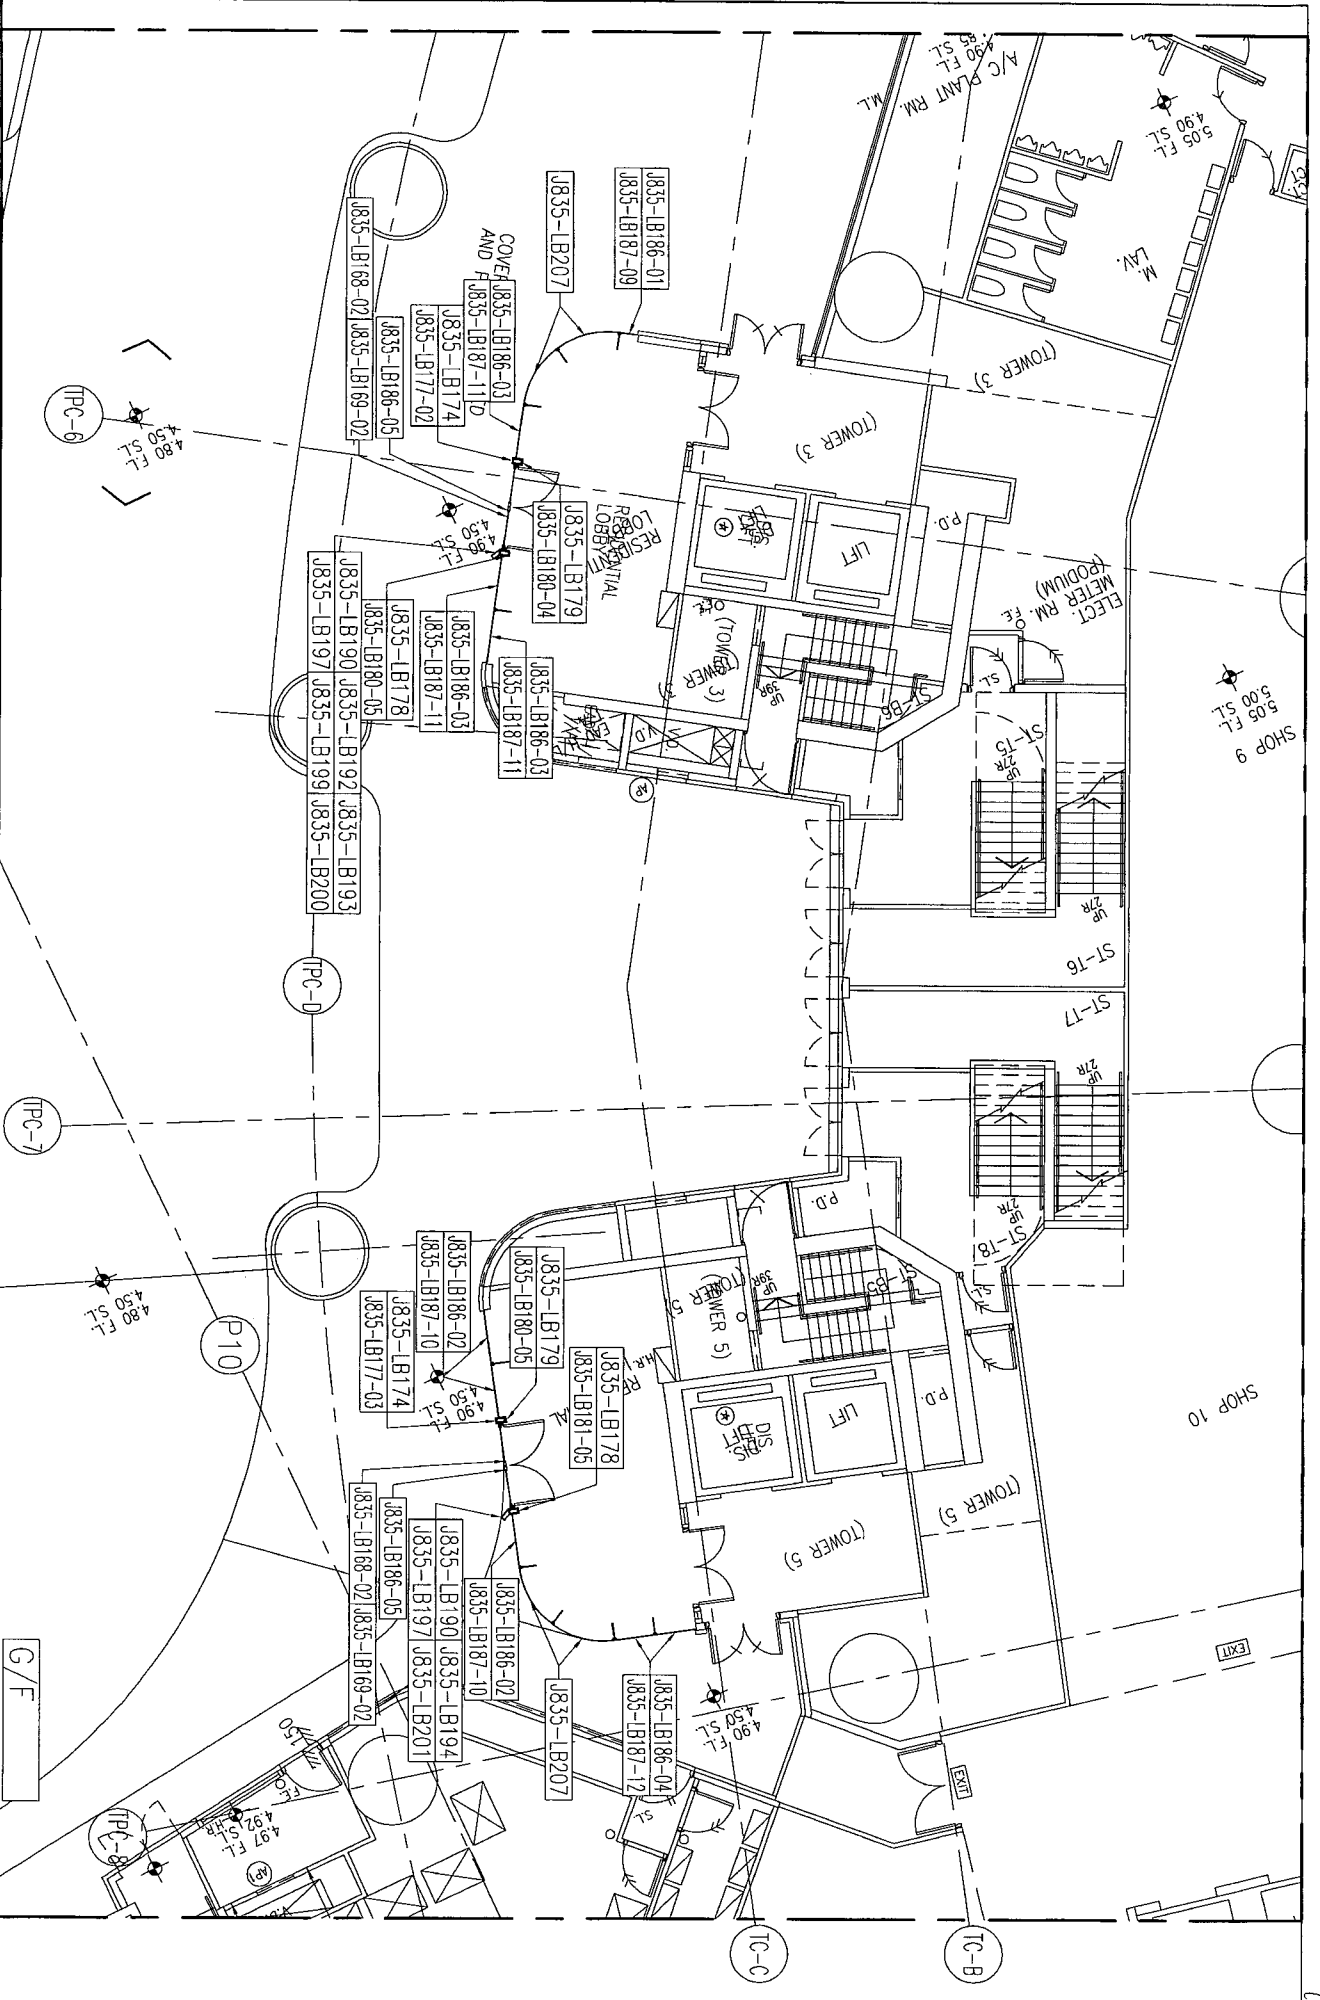

美特铝質有限公司 MIDU Aluminum Fabricator Ltd.	
工程號: J835	窗號: -
地址: 將軍澳60平台	顏色: -
數量: -	位置: -
繪圖: 曾建平	校核: -
日期: 2017.04.15	日期: -
批准: -	採用: <input checked="" type="checkbox"/> 地盤 <input type="checkbox"/> 工廠口
名稱: 鋁板位置圖	版次: -
圖号: J835-LK209	版次: -

