



工程指示 / 要求簡箋(E.I.)

工程指示編號：EI / 8751/17 修改版次：
 工程編號：J835 工程名稱：TKO66D2
 工程項目：確認地盤用鋁摺件 (Grille 門頂橫位封督)
 收件人：生統 發件人：Timmy 日期：01/12/2017

要求提供 / 確認 事項：

- | | | |
|---|-------------------------------------|-------------------------------|
| <input type="checkbox"/> 初步鋁料 B.M. | <input type="checkbox"/> 加工拆圖，然後生產 | <input type="checkbox"/> 尺寸表 |
| <input type="checkbox"/> 正式鋁料 B.M. | <input type="checkbox"/> 技術上資料 / 指示 | <input type="checkbox"/> 報價 |
| <input type="checkbox"/> 配件 B.M. | <input type="checkbox"/> 樣辦或貨品說明書 | <input type="checkbox"/> 分判合約 |
| <input checked="" type="checkbox"/> 其他：鋁摺件加工圖 | | |

內容：

按附頁加工圖紙加工，並請按期完成。

請在 15/12/2017 前完成上列要求。

附有關圖紙 / 文件：

1+2 頁

以上項目為：

- 原合約工程包 原合約工程加 / 減賬 新工程報價

原因：-

分發東莞各部門：

- () 生產技術總監 連附件 () 技術部 連附件 () 生產部 連附件 () 機械設計部 連附件
 () 採購部 連附件 (X) 生產統籌部 連附件
 () 質檢部 連附件 () 會計部 連附件 () 報關組 連附件 () 其他 _____ 連附件


分發香港各部門：



- () 行政部 連附件 () 會計部 連附件 () 統籌部 連附件 (X) 工程部地盤科文 連附件
 () 採購部 連附件 () QS 部 連附件 () 維修部 連附件 () 其他 _____ 連附件

傳遞編號：HK - 3625/17 (FTP)

發件人簽署：

項目經理簽署：



 美特鋁質有限公司 MIDI Aluminium Fabricator Ltd.				類別		物料號	
修改	A			制圖	吳禕瑜	2017.06.10	圖號 835-LG-LB32
日期	25.11.17			復核			數量 1
				批准			位置

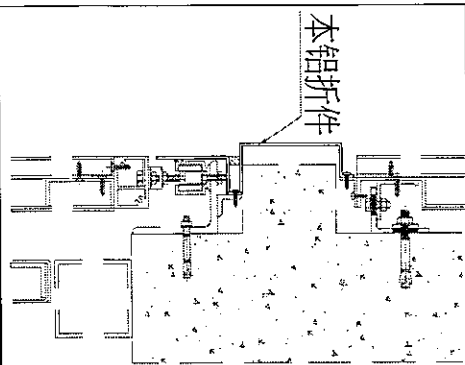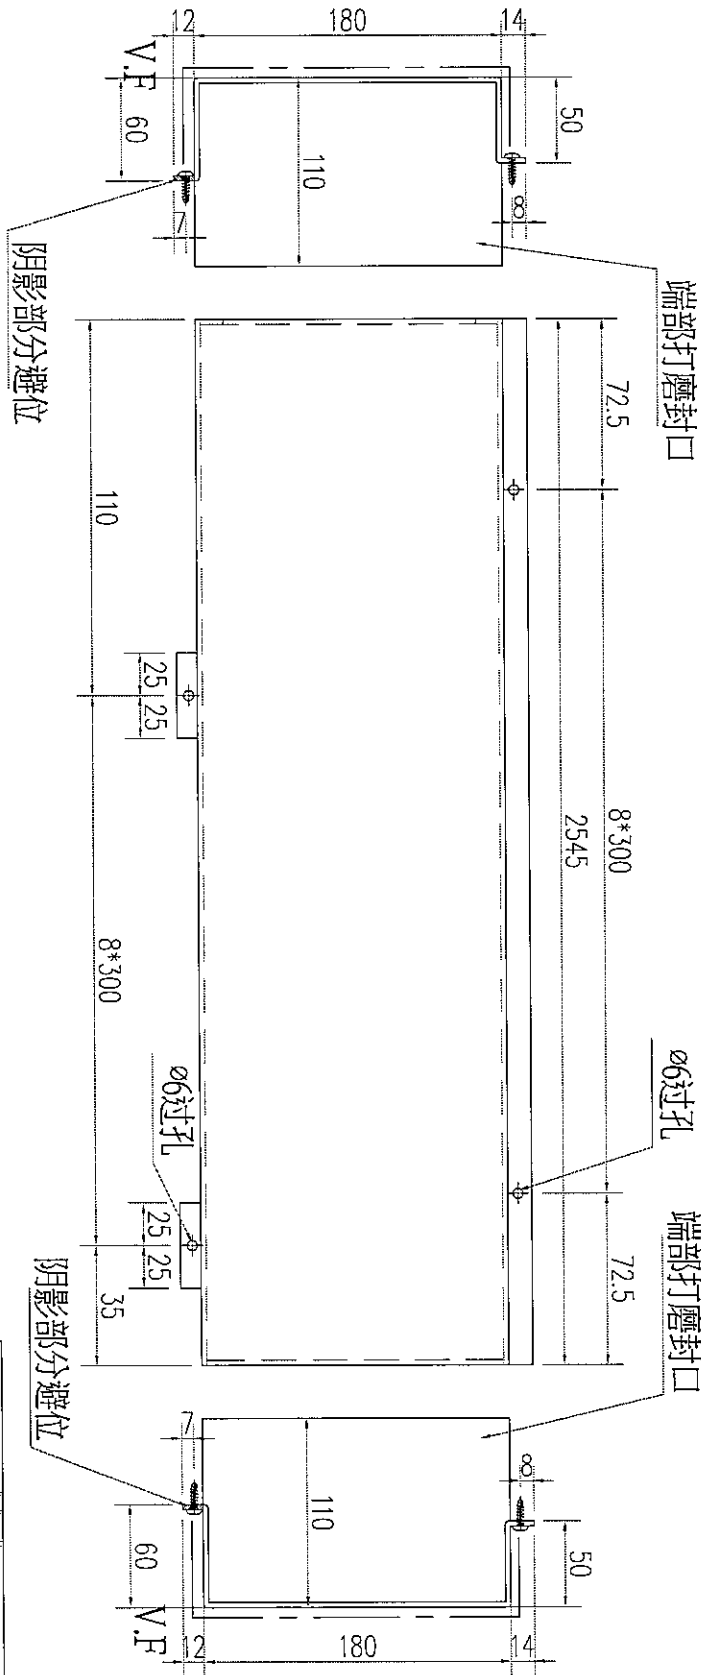

工程號	J-835	地盤	天管平臺	附 件
名稱	铝板加工圖	採用		
材料	3mm铝板	地盤		
顏色	PPG UCT26065SC-3 3 Coats Bronze	工廠		


美特鋁質 有限公司
 MIDI Aluminium Fabricator Ltd.

類別		物料號	
制圖	吳禕瑜	2017.06.10	圖號 835-LG-LB09
修改	A		數量 1
日期	25.11.17		位置

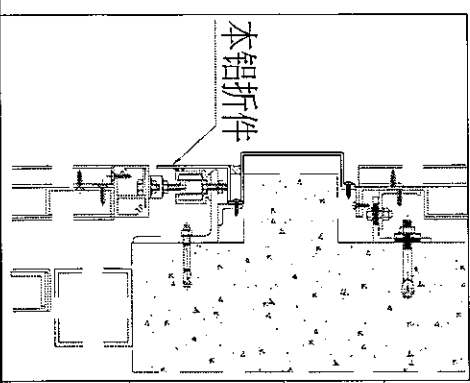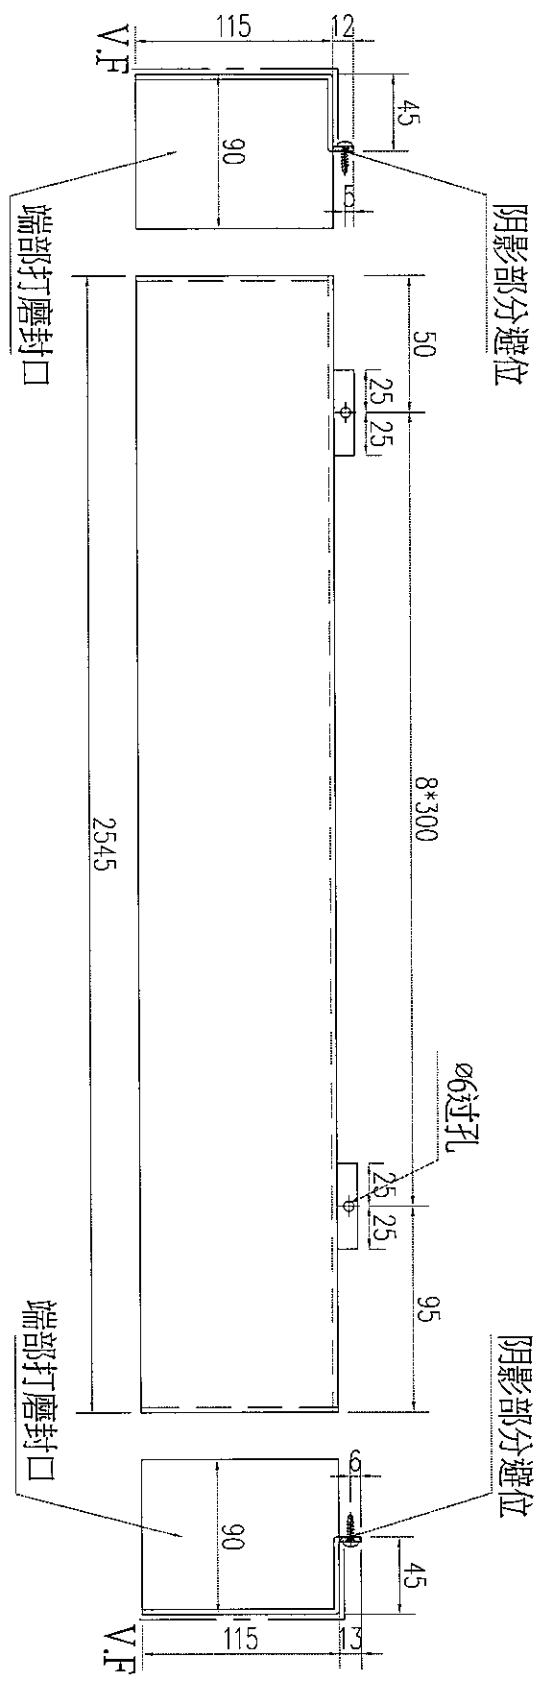

工程號	J-835	地盤	天管平臺	附件
名稱	铝板加工圖		採用	
材料	3mm铝板		地盤	
顏色	PPG UCT26065SC-3 3 Coats Bronze		工廠	