



工程指示 / 要求簡箋(E.I.)

工程指示編號: Z1/8752 / 17 修改版次: _____
 工程編號: J835 工程名稱: TK066D2 平台
 工程項目: 鋁飾板-地盤用鋁摺件
 收件人: 生統 發件人: Jingo 日期: 2017.12.1

要求提供 / 確認 事項:

- | | | |
|------------------------------------|-------------------------------------|-------------------------------|
| <input type="checkbox"/> 初步鋁料 B.M. | <input type="checkbox"/> 加工拆圖, 然後生產 | <input type="checkbox"/> 尺寸表 |
| <input type="checkbox"/> 正式鋁料 B.M. | <input type="checkbox"/> 技術上資料 / 指示 | <input type="checkbox"/> 報價 |
| <input type="checkbox"/> 配件 B.M. | <input type="checkbox"/> 樣辦或貨品說明書 | <input type="checkbox"/> 分判合約 |
| <input type="checkbox"/> 其他: _____ | | |

內容: 請按附圖, 按期生產

請在 2017/12/11 前完成上列要求。

附有關圖紙 / 文件

以上項目為:

- 原合約工程包 原合約工程加 / 減賬 新工程報價

原因: - _____

分發東莞各部門:

- 生產技術總監 連附件 技術部 連附件 生產部 連附件 機械設計部 連附件
- 採購部 連附件 生產統籌部 連附件
- 質檢部 連附件 會計部 連附件 報關組 連附件 其他 _____ 連附件

分發香港各部門:

- 行政部 連附件 會計部 連附件 統籌部 連附件 工程部地盤科文 連附件
- 採購部 連附件 QS 部 連附件 維修部 連附件 其他 _____ 連附件


傳遞編號:

HK 3626 / 17

發件人簽署: Jingo

項目經理簽署: _____


類別		物料號	
制圖	夏之川	2017.01.24	圖號 835-GT07 - BKP (7)
修改	A		數量 14
日期	2017.03.01		位置

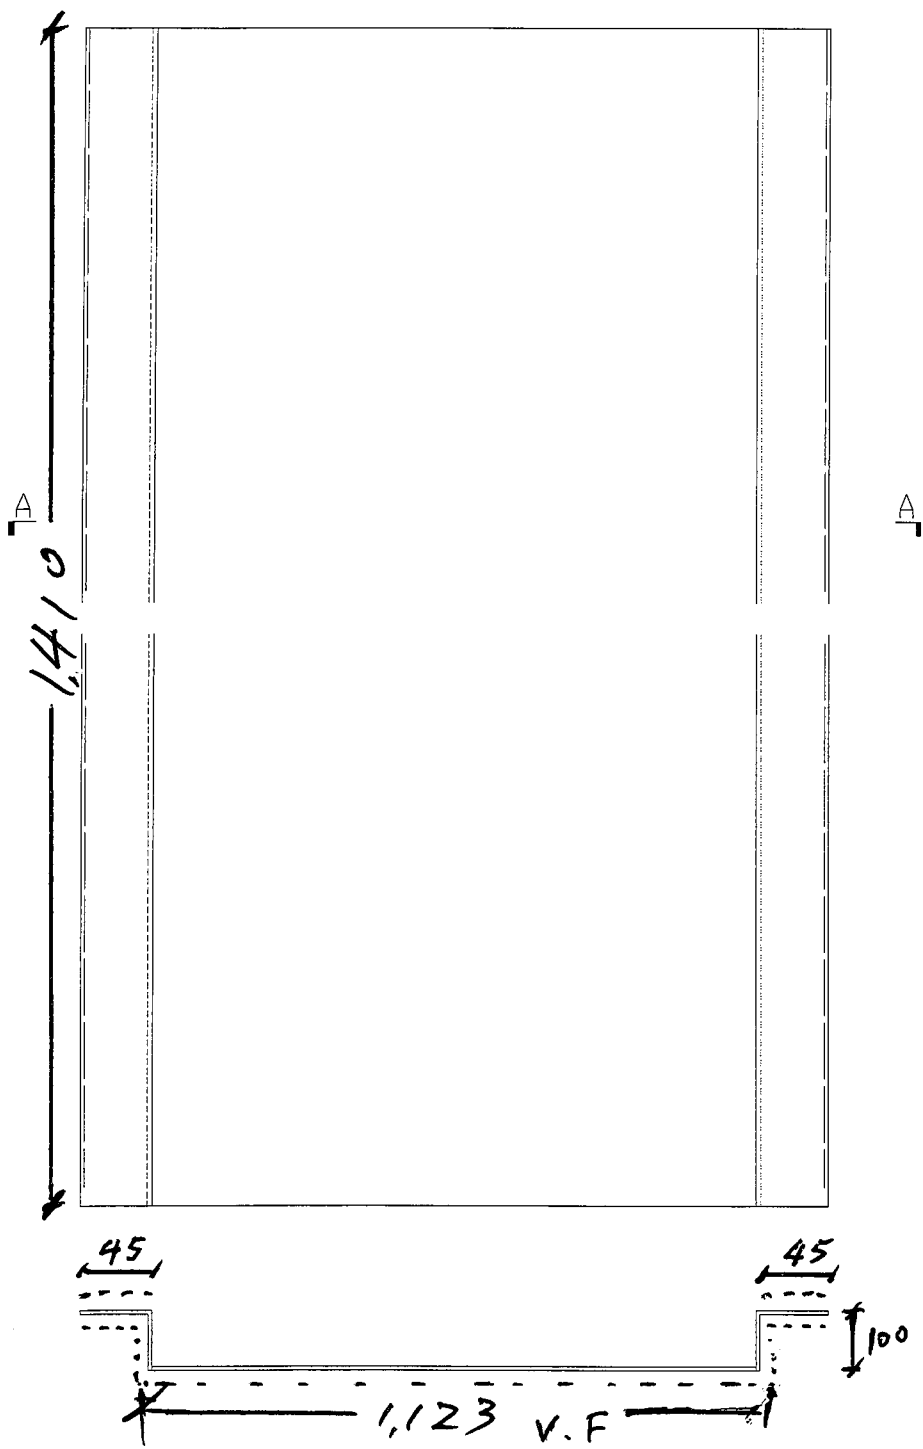


UCT26065 SC-3 3coats
 Bronze 支銅

SECTION A-A

工程號	J-835	地盤	將軍澳	附 件
名稱	鋁格組裝圖		探用	
材料		地盤		

 美特鋁質 有限公司 MIDI Aluminium Fabricator Ltd.				類別		物料號	
修改	A			制圖	夏之川	2017.01.24	圖號 835-GT07 - 4 STONE
日期	2017.03.01			復核			數量 8
				批准			位置

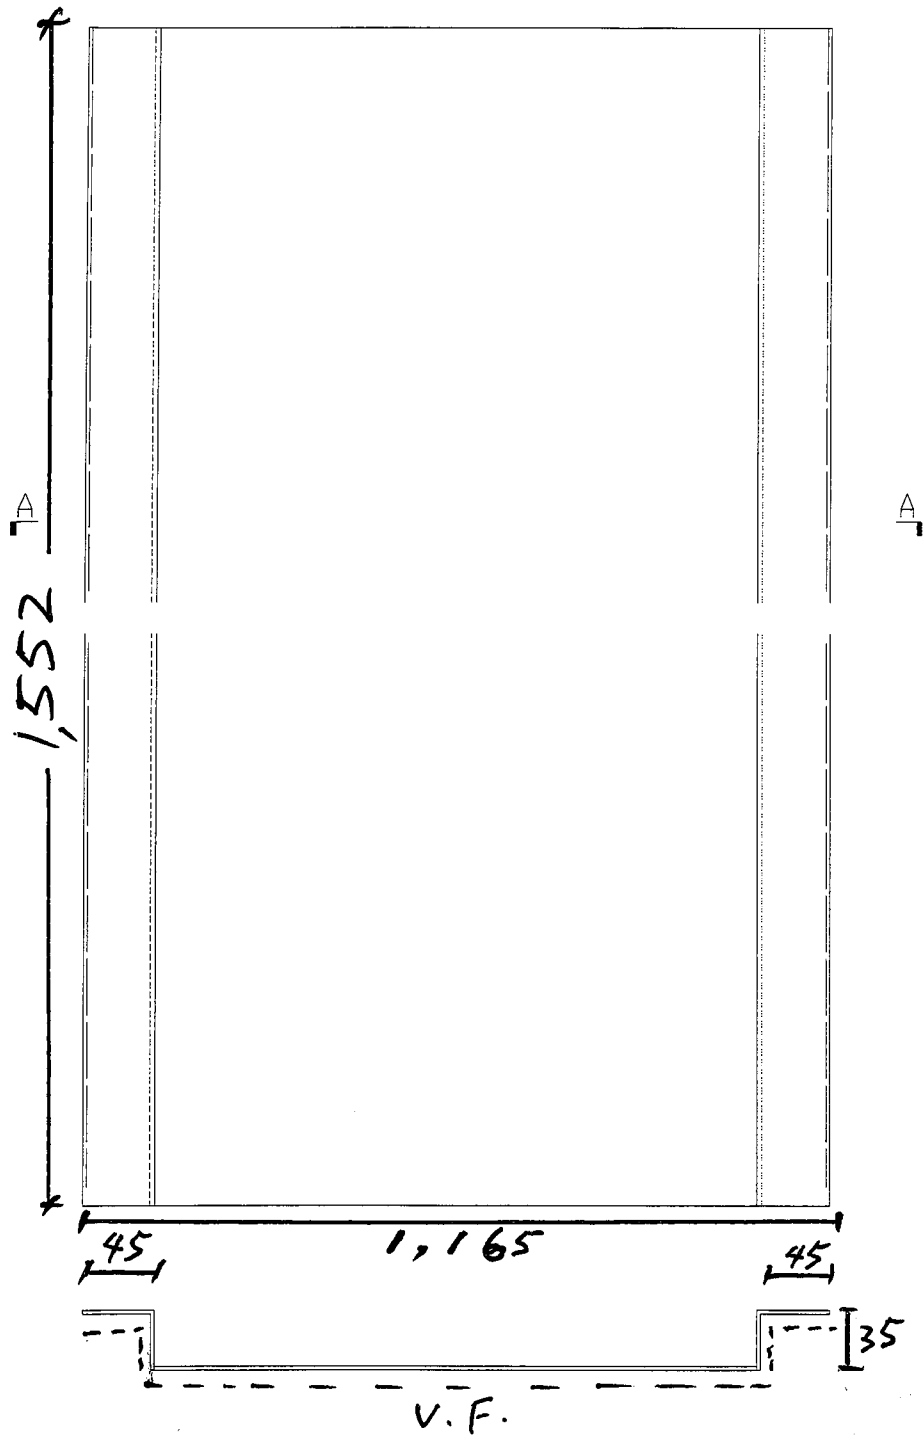

UCT 26065 SC-3 3 coats
 Bronze 古銅


SECTION A-A


工程號	J-835	地盤	將軍澳	附 件
名稱	鉛格組裝圖		探用	
材料		地盤		

LEGEND


S1 : 100X100X5mm THK. G.M.S. SHS

S6 : 80X80X5mm THK. G.M.S. SHS

 : 150mm THK. FULL HEIGHT WALL

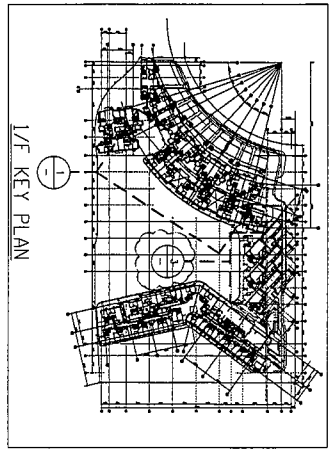

1/F 樓板 (BC color)

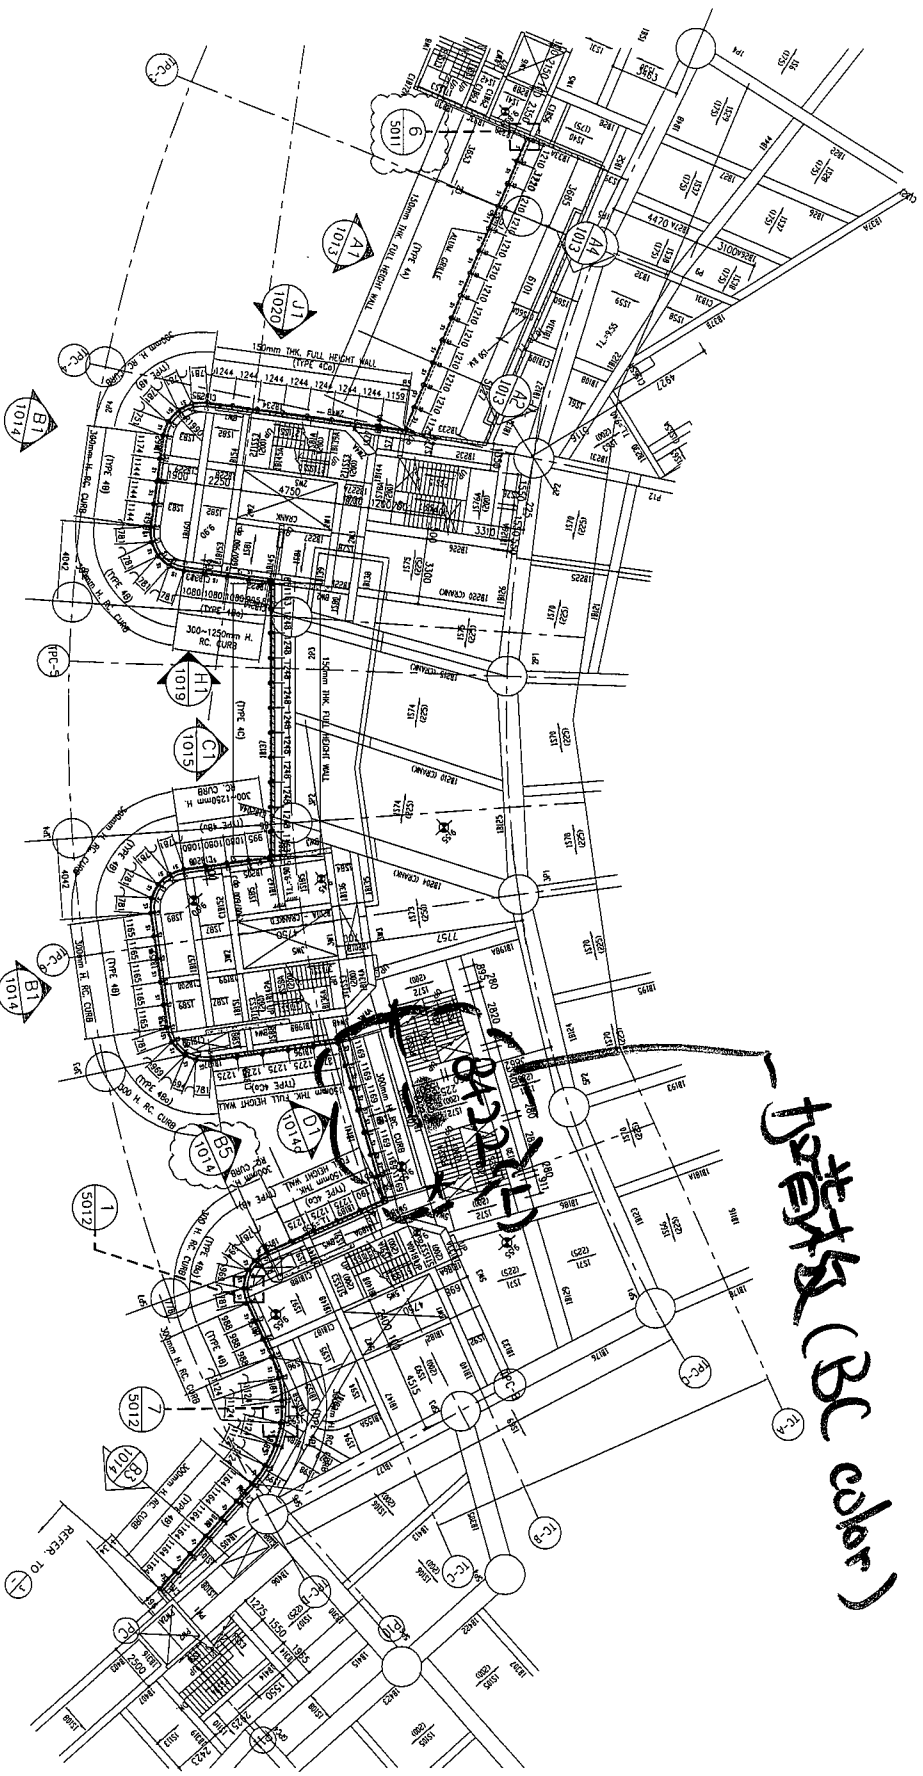

1 1/F LAYOUT PLAN FOR GRILLE-TYPE 4

B.D. Ref.
F.P.B. Ref.

1/18/17 A GENERAL REVISION
2/18/17 B GENERAL REVISION

DATE/REVISION/AUTHOR/ISSUES
SUN HUNG KAI
ARCHITECTS AND ENGINEERS LTD.
SUN HUNG KAI CENTRE, WANCHAI, HONGKONG
TEL: 28728111 FAX: 28728888
28728111

YEE FAI CONTRACTORS CO. LTD.
YEE FAI CONTRACTORS CO. LTD.
4/F, SUN HUNG KAI CENTRE, WANCHAI, HONGKONG
TEL: 28728111 FAX: 28728111

美特鋸寶有限公司
MIDI ALUMINIUM EXTRUSION LTD.
Unit 10, 2nd Floor, Sun Hung Kai Building, 100, Queen's Road Central, 1/F
Tel: 23489211-4 Fax: (852) 727666

PROJECT
PROPOSED RESIDENTIAL
DEVELOPMENT AT
TSEUNG KWAN O
AREA 60/2, TK.OIL, 118

TITLE
LAYOUT PLAN FOR GRILLE-TYPE 4

FILE NAME
DRAWN BY
CHECKED BY
PRINTED DATE
SCALE
JOB NO.
DRAWING NO.
JOB NO.
R.S.E.

1:250
J-835
J835-14-1011
B

1/18/17 A
2/18/17 B
FOR B.D. APPROVAL

