



工程指示編號：EI/8778/17 修改版次：
 工程編號 : J835 工程名稱 : TKO66D2
 工程項目 : 確認地盤用鋁摺件 (Typ.5 6 Grille 位置遮石矢飾板)
 收件人 : 生統 發件人 : Timmy 日期 : 06/12/2017

要求提供 / 確認 事項 :

- | | | |
|--|-------------------------------------|-------------------------------|
| <input type="checkbox"/> 初步鋁料 B.M. | <input type="checkbox"/> 加工拆圖，然後生產 | <input type="checkbox"/> 尺寸表 |
| <input type="checkbox"/> 正式鋁料 B.M. | <input type="checkbox"/> 技術上資料 / 指示 | <input type="checkbox"/> 報價 |
| <input type="checkbox"/> 配件 B.M. | <input type="checkbox"/> 樣辦或貨品說明書 | <input type="checkbox"/> 分判合約 |
| <input checked="" type="checkbox"/> 其他 : <u>鋁摺件加工圖</u> | | |

內容 :

按附頁加工圖紙加工，並請按期完成。

請在 18/12/2017 前完成上列要求。

附有關圖紙 / 文件 :

1+3 頁

以上項目為:

- 原合約工程包 原合約工程加 / 減賬 新工程報價

原因 :-

分發東莞各部門 :

- 生產技術總監 連附件 技術部 連附件 生產部 連附件 機械設計部 連附件
 採購部 連附件 生產統籌部 連附件
 質檢部 連附件 會計部 連附件 報關組 連附件 其他 _____ 連附件

分發香港各部門 :


- 行政部 連附件 會計部 連附件 統籌部 連附件 工程部地盤科文 連附件
 採購部 連附件 QS 部 連附件 維修部 連附件 其他 _____ 連附件

傳遞編號：HK-3659/17 (FTP)

發件人簽署：


項目經理簽署：

 美特鋁質 有限公司 MIDI Aluminium Fabricator Ltd.				類別		物料號	
				制圖	Timmy	圖號	835-RP1
修改				復核		數量	2
日期				批准		位置	TV5,6 Grille

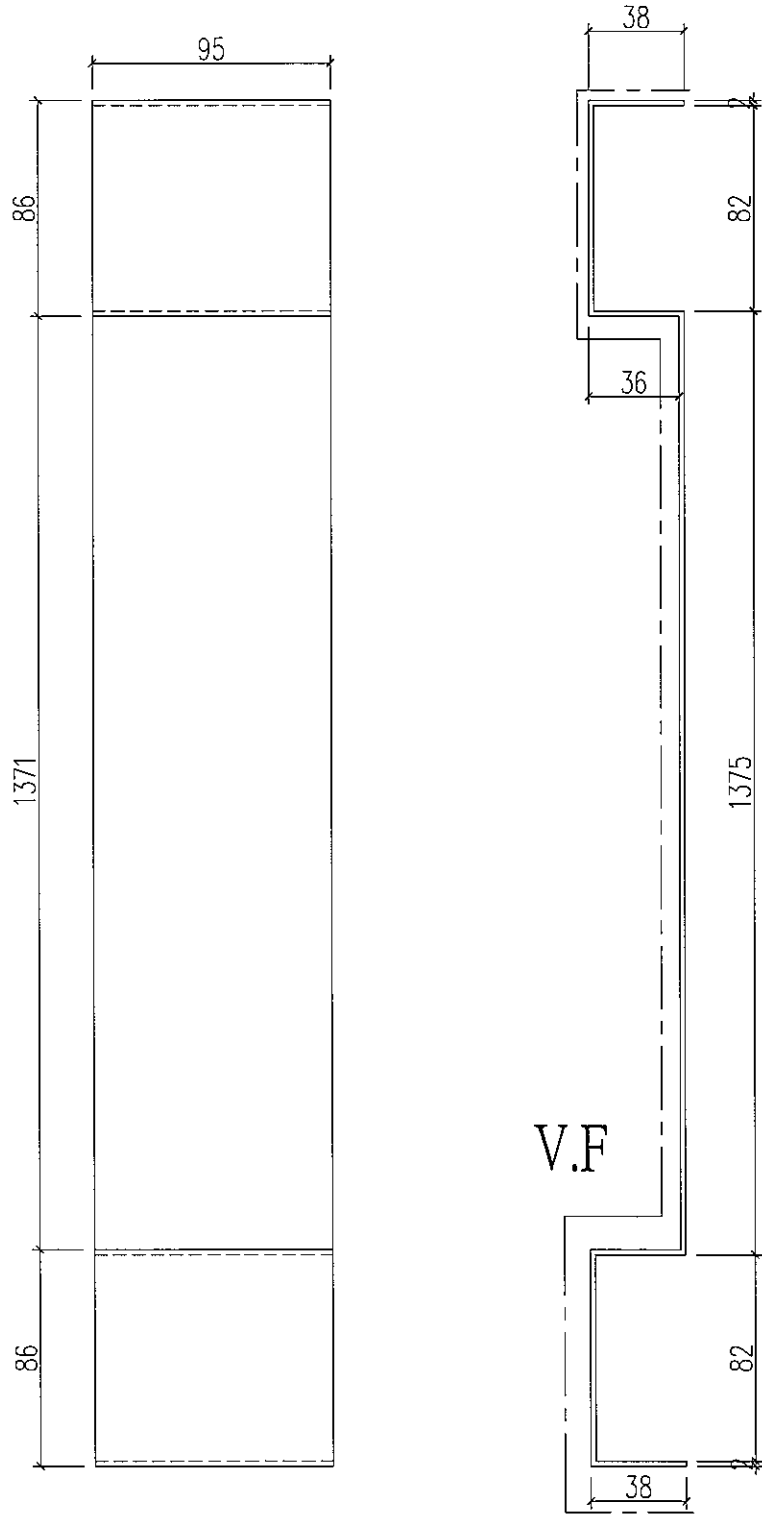


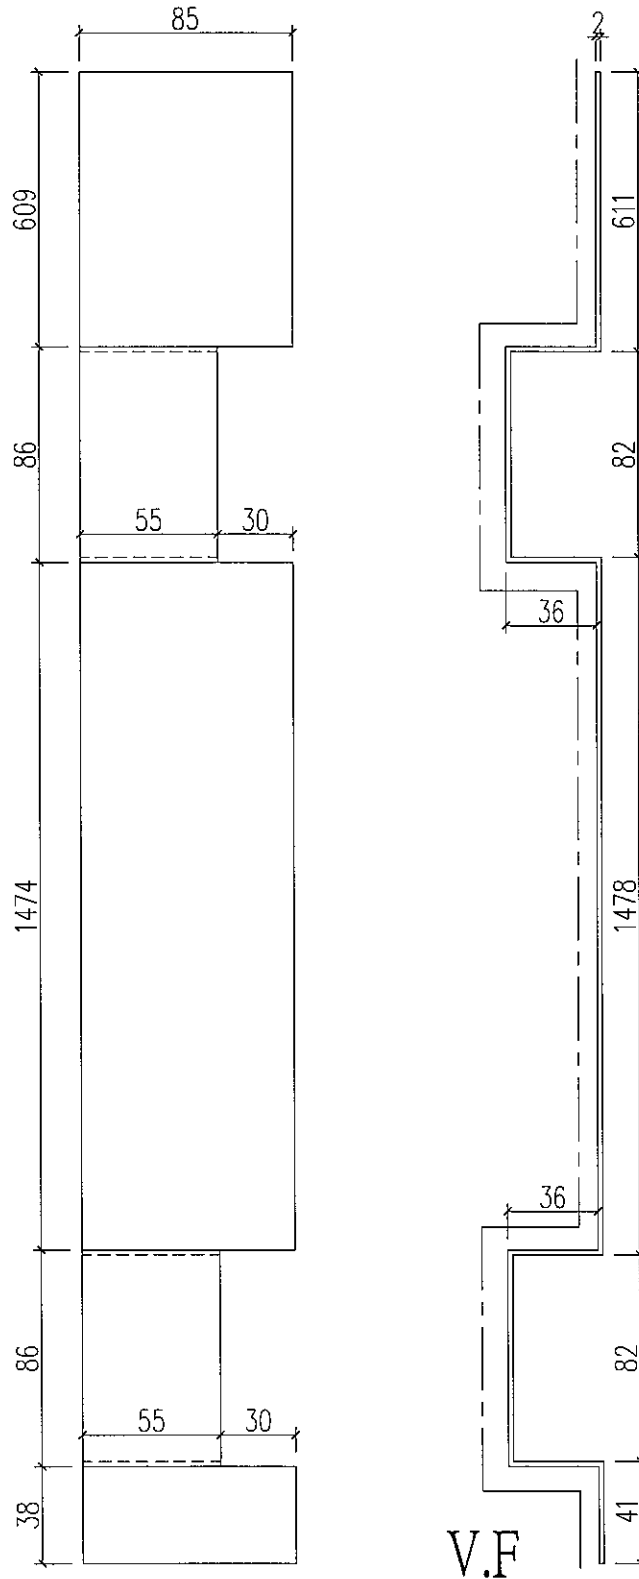
工程號	J-835	地盤	天晉平臺	附 件
名稱	鋁板加工圖		採用	
材料	2mm鋁板		地盤	
顏色	PPG UCT26065SC-3 3 Coats Bronze		工廠	

 美特鋁質有限公司 MIDI Aluminium Fabricator Ltd.				類別		物料號	
修改				制圖	Timmy	圖號	835-RP2
日期				復核		數量	2
				批准		位置	TY5, 6 Grille

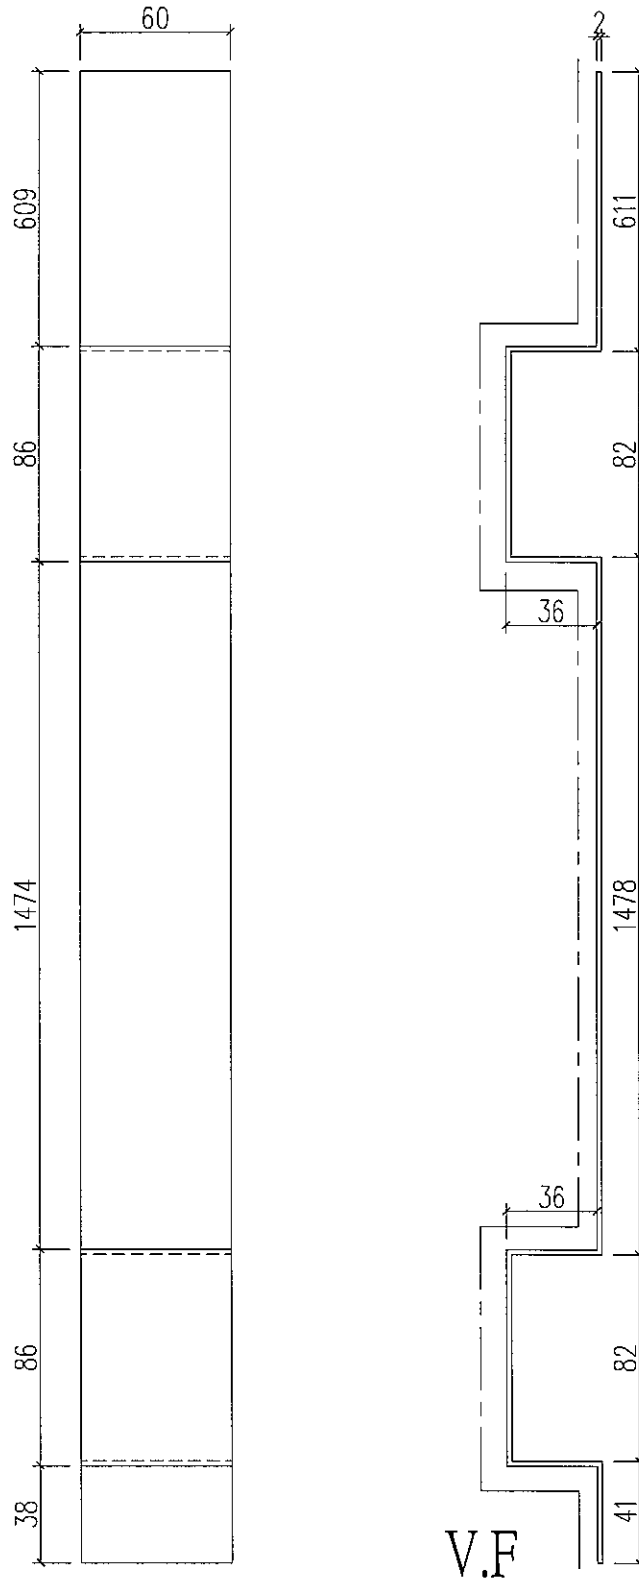

工程號	J-835	地盤	天晉平臺	附件
名稱	鋁板加工圖		採用	
材料	2mm鋁板		地盤	
顏色	PPG UCT26065SC-3 3 Coats Bronze		工廠	

 美特鋁質 有限公司 MIDI Aluminium Fabricator Ltd.				類別		物料編號	
				制圖	Timmy	圖號	835-RP3
修改				復核		數量	1
日期				批准		位置	TY5,6 Grille門邊



工程號	J-835	地盤	天晉平臺	附件
名稱	铝板加工圖		採用	
材料	2mm铝板		地盤	
顏色	PPG UCT26065SC-3 3 Coats Bronze		工廠	