



工程指示 / 要求簡箋(E.I.)

工程指示編號：EI / 8824/17

修改版次：A

工程編號：J835

工程名稱：TKO66D2

MASTER FILE

工程項目：地盤用鋁摺件 (Typ.8 Grille 門背板)

收件人：生統

發件人：Timmy

日期：21/12/2017

要求提供 / 確認 事項：

- | | | |
|---|-------------------------------------|-------------------------------|
| <input type="checkbox"/> 初步鋁料 B.M. | <input type="checkbox"/> 加工拆圖，然後生產 | <input type="checkbox"/> 尺寸表 |
| <input type="checkbox"/> 正式鋁料 B.M. | <input type="checkbox"/> 技術上資料 / 指示 | <input type="checkbox"/> 報價 |
| <input type="checkbox"/> 配件 B.M. | <input type="checkbox"/> 樣辦或貨品說明書 | <input type="checkbox"/> 分判合約 |
| <input checked="" type="checkbox"/> 其他：鋁摺件加工圖 | | |

內容：

按附頁加工圖紙加工，並請按期完成。

* A版次 - 修改橫向孔位間距

請在 29/12/2017 前完成上列要求。

附有關圖紙 / 文件：

1+9 頁

以上項目為：

- 原合約工程包 原合約工程加 / 減賬 新工程報價

原因：-

分發東莞各部門：

- () 生產技術總監 連附件 () 技術部 連附件 () 生產部 連附件 () 機械設計部 連附件
 () 採購部 連附件 (X) 生產統籌部 連附件
 () 質檢部 連附件 () 會計部 連附件 () 報關組 連附件 () 其他 _____ 連附件

分發香港各部門：


- () 行政部 連附件 () 會計部 連附件 () 統籌部 連附件 (X) 工程部地盤科文 連附件
 () 採購部 連附件 () QS 部 連附件 () 維修部 連附件 () 其他 _____ 連附件

傳遞編號：HK - 3762/17 (FTP)

發件人簽署：


項目經理簽署：

 美特鋁質有限公司 MIDI Aluminium Fabricator Ltd.	類別		物料號		
	制圖	曾建平	2017.12.18	圖號	835-LG-BB300
修改				數量	1
日期				位置	

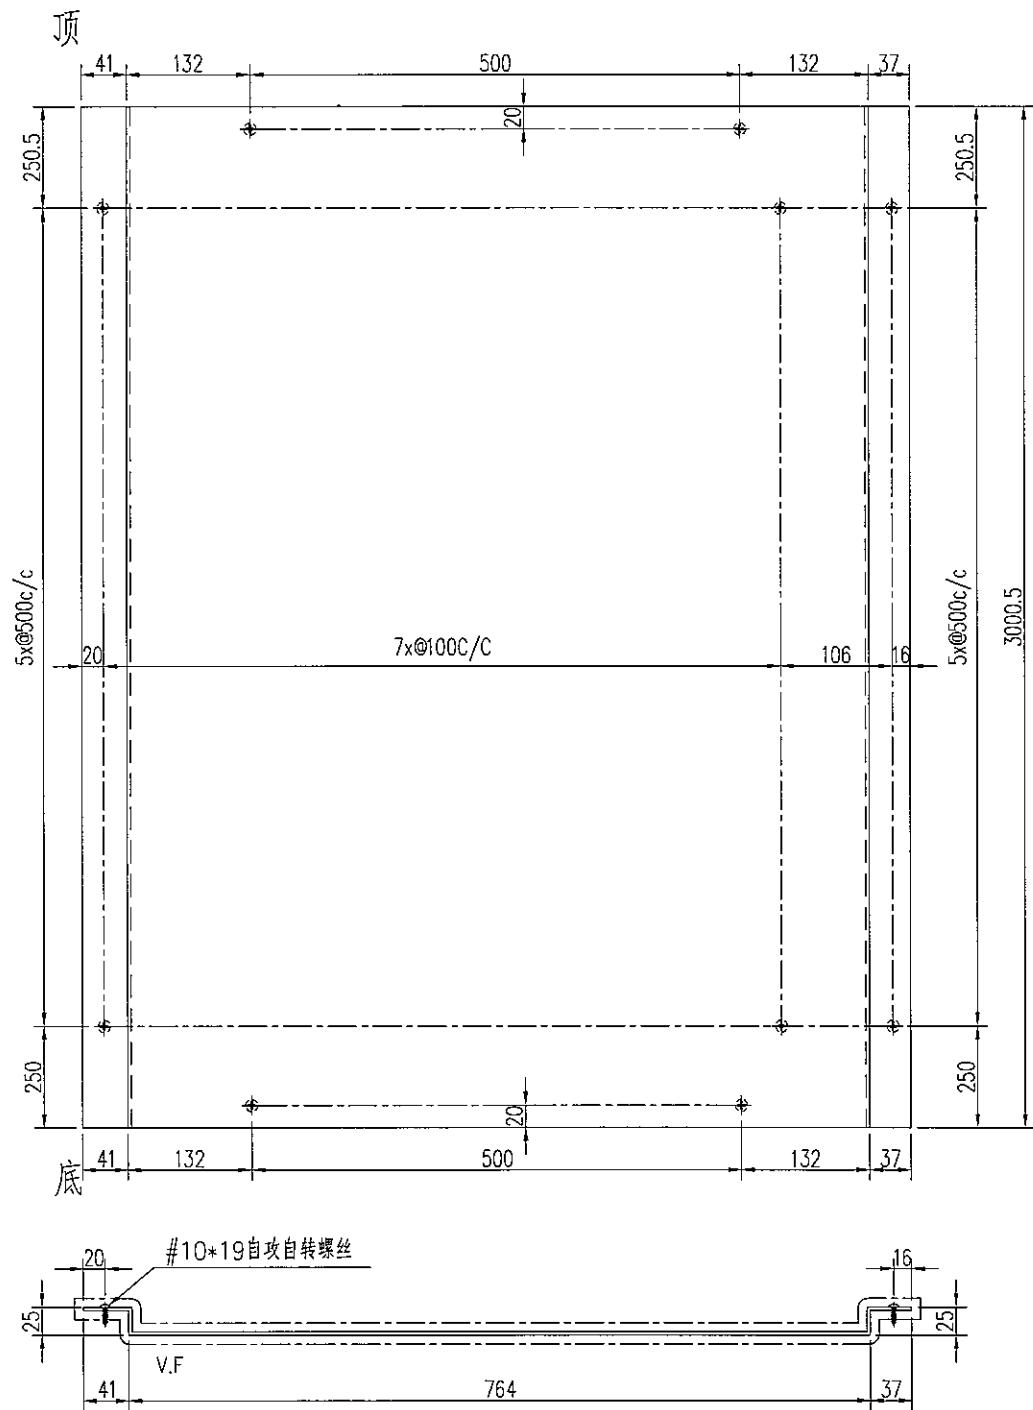

工程號	J-835	地盤	天音平臺	附件
名稱	鋁背板加工圖		採用	
材料	3mm鋁板		地盤	
顏色	PPG UCT26065SC-3 3 Coats Bronze		工廠	

 美特鋁質有限公司 MIDI Aluminium Fabricator Ltd.				類別		物料號	
修改				制圖	曾建平	2017. 12. 18	圖號 835-LG-BB301
日期				復核			數量 2
				批准			位置

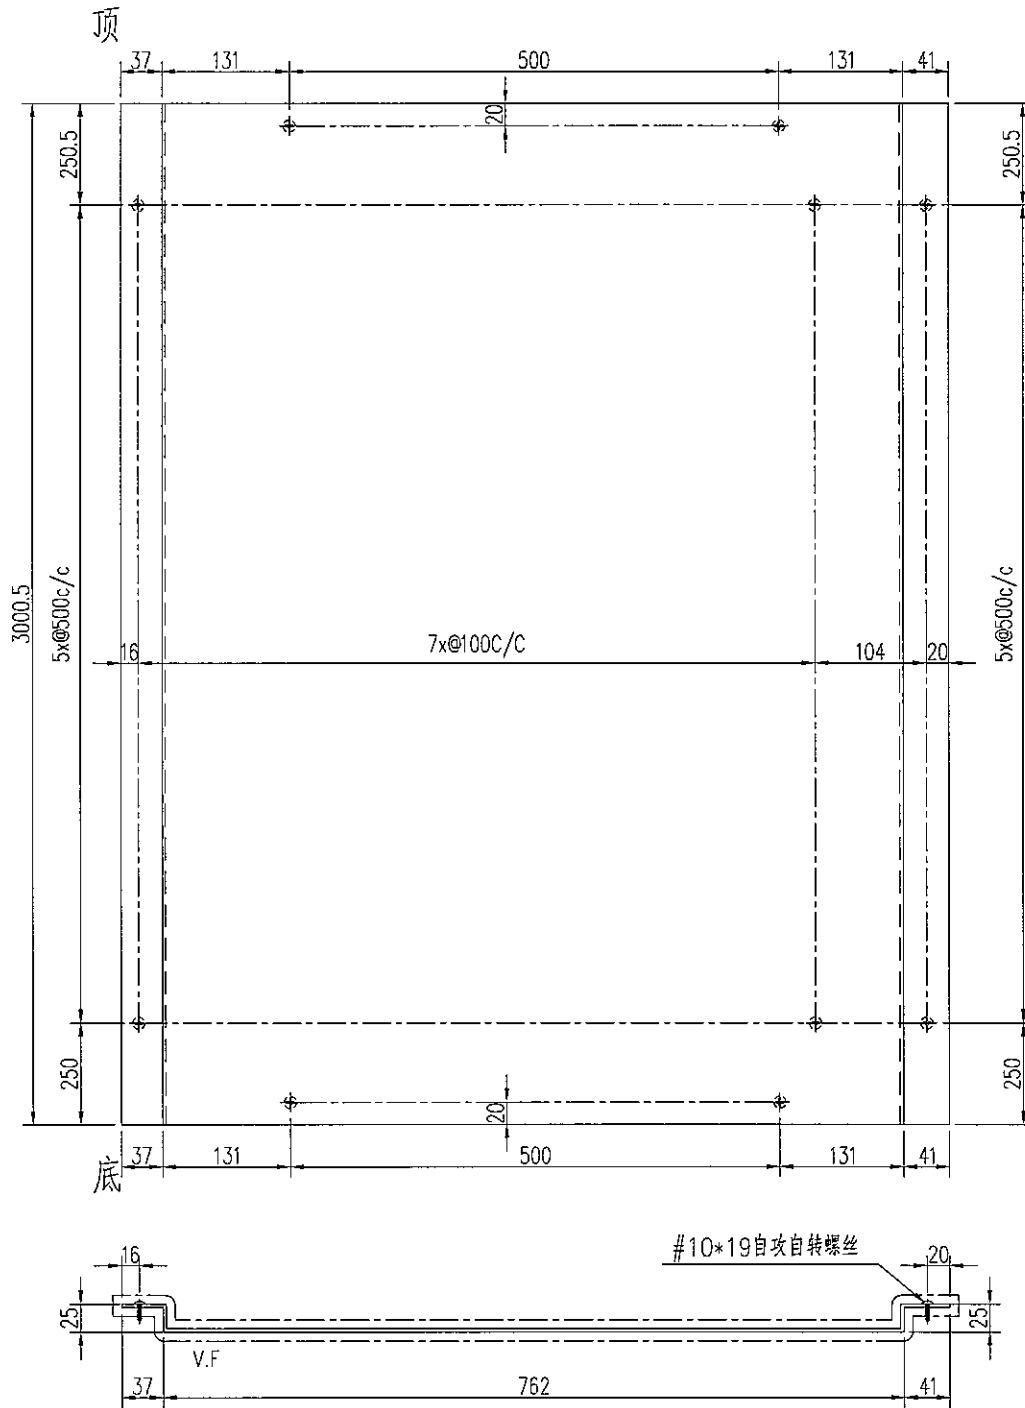

工程號	J-835	地盤	天晉平臺	附件
名稱	鋁背板加工圖		採用	
材料	3mm鋁板		地盤	
顏色	PPG LCT26065SC-3 3 Coats Bronze		工廠	