



工程指示 / 要求簡箋(E.I.)

工程指示編號：EI / 8824/17

修改版次：

工程編號：J835

工程名稱：TKO66D2

MASTER FILE

工程項目：地盤用鋁摺件 (Typ.8 Grille 門背板)

收件人：生統

發件人：Timmy

日期：19/12/2017

要求提供 /  確認 事項：

- |   |                                     |                               |
|---|-------------------------------------|-------------------------------|
| <input type="checkbox"/> 初步鋁料 B.M.            | <input type="checkbox"/> 加工拆圖，然後生產  | <input type="checkbox"/> 尺寸表  |
| <input type="checkbox"/> 正式鋁料 B.M.            | <input type="checkbox"/> 技術上資料 / 指示 | <input type="checkbox"/> 報價   |
| <input type="checkbox"/> 配件 B.M.              | <input type="checkbox"/> 樣辦或貨品說明書   | <input type="checkbox"/> 分判合約 |
| <input checked="" type="checkbox"/> 其他：鋁摺件加工圖 |                                     |                               |

內容：

按附頁加工圖紙加工，並請按期完成。

{ 急用 }

請在 29/12/2017 前完成上列要求。

附有關圖紙 / 文件：

1+9 頁

以上項目為：

原合約工程包  原合約工程加 / 減賬  新工程報價

原因：-

分發東莞各部門：

- 生產技術總監  連附件  技術部  連附件  生產部  連附件  機械設計部  連附件  
 採購部  連附件  生產統籌部  連附件  
 質檢部  連附件  會計部  連附件  報關組  連附件  其他 \_\_\_\_\_  連附件

分發香港各部門：

- 行政部  連附件  會計部  連附件  統籌部  連附件  工程部地盤科文  連附件  
 採購部  連附件  QS 部  連附件  維修部  連附件  其他 \_\_\_\_\_  連附件

傳遞編號：HK - 3739 / (FTP) / 17

發件人簽署：

項目經理簽署：


19/12/17


工程號:	J-835	計算:	曾建平	日期:	18/12/2017	送呈:	施哥
地盤名稱:	天晉平臺	核對:	王禮秋	日期:	18/12/2017	副本:	
項目類別:	鋁格項目	批准:		日期:			

B/M編號:	修改版次:	A/C Code:	總面積:	21.526	總重量:	175.00	此B/M依據大圖計算
--------	-------	-----------	------	--------	------	--------	------------

序號	修改內容	鋁板圖號	鋁板名稱	顏色	實用	後備	總數	總重量	平方米		備註	
									單件展開面積	總展開面積		
1		835-LG-BB300	3mm鋁板	UCT2606SSC-3 3 Coats Bronze (古銅)	1	0	1	21.760	2.676	2.676	5.353	5.353
2		835-LG-BB301	3mm鋁板	UCT2606SSC-3 3 Coats Bronze (古銅)	2	0	2	43.421	2.670	5.341	5.341	10.682
3		835-LG-BB302	3mm鋁板	UCT2606SSC-3 3 Coats Bronze (古銅)	3	0	3	21.516	0.882	2.646	1.764	5.293
4		835-LG-BB303	3mm鋁板	UCT2606SSC-3 3 Coats Bronze (古銅)	1	0	1	21.711	2.670	2.670	5.341	5.341
5		835-LG-BB303A	3mm鋁板	UCT2606SSC-3 3 Coats Bronze (古銅)	1	0	1	23.931	2.943	2.943	5.887	5.887
6		835-LG-BB304	3mm鋁板	UCT2606SSC-3 3 Coats Bronze (古銅)	1	0	1	23.589	2.901	2.901	5.803	5.803
7		835-LG-BB305	3mm鋁板	UCT2606SSC-3 3 Coats Bronze (古銅)	1	0	1	9.514	1.170	1.170	2.340	2.340
8		835-LG-BB306	3mm鋁板	UCT2606SSC-3 3 Coats Bronze (古銅)	1	0	1	9.562	1.176	1.176	2.352	2.352
9												
10												
11												
12												
13												
14												
15												
總計:					11		11	175.00	17.091	21.53	34.18	43.051

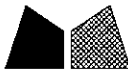

 <b>美特鋁質</b> MIDI Aluminium Fabricator Ltd.	類別		物料號		
	制圖	曾建平	2017.12.18	圖號	835-LG-BB300
修改				數量	1
日期				位置	

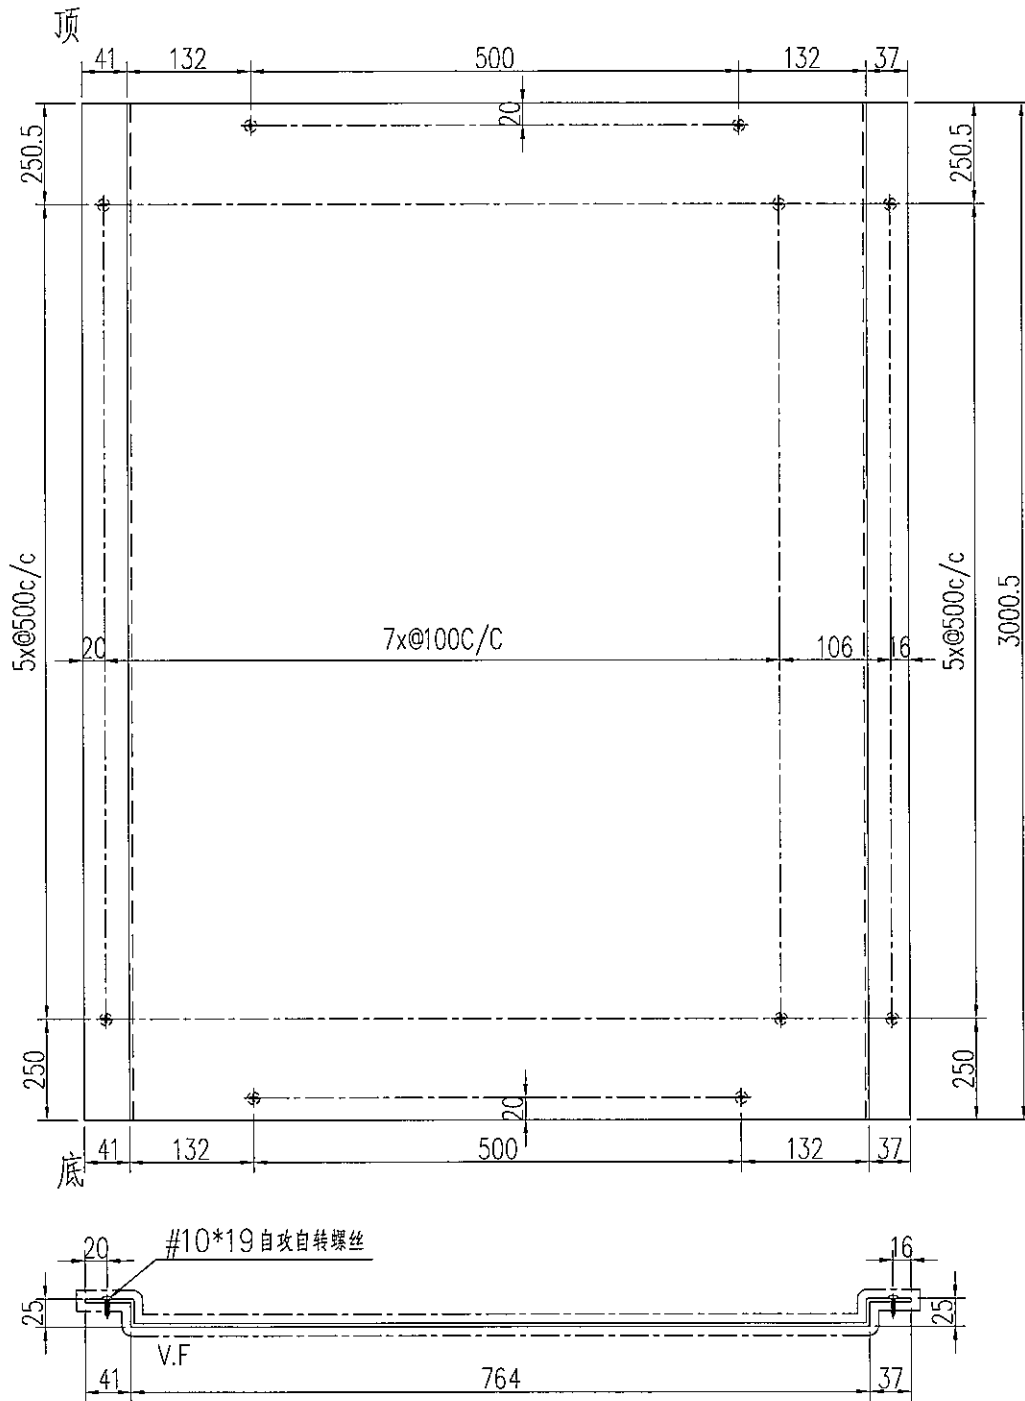

工程號	J-835	地盤	天晉平臺	附 件
名稱	鋁背板加工圖		探用	
材料	3mm鋁板		地盤	
顏色	PPG UCT26065SC-3 3 Coats Bronze		工廠	