



工程指示 / 要求簡箋(E.I.)

工程指示編號：EI / 8827/17

修改版次：A

工程編號：J835

工程名稱：TKO66D2

MASTER FILE

工程項目：地盤用鋁料 (Typ.8 柵格門)

收件人：生統

發件人：Timmy

日期：21/12/2017

要求提供 / 確認 事項：

- | | | |
|------------------------------------|-------------------------------------|-------------------------------|
| <input type="checkbox"/> 初步鋁料 B.M. | <input type="checkbox"/> 加工拆圖，然後生產 | <input type="checkbox"/> 尺寸表 |
| <input type="checkbox"/> 正式鋁料 B.M. | <input type="checkbox"/> 技術上資料 / 指示 | <input type="checkbox"/> 報價 |
| <input type="checkbox"/> 配件 B.M. | <input type="checkbox"/> 樣辦或貨品說明書 | <input type="checkbox"/> 分判合約 |
| <input type="checkbox"/> 其他：_____ | | |

內容：

按附頁加工圖紙加工，並請按期完成。

*以此版次為準，舊版次取消。

背板 E18824A

請在 27/12/2017 前完成上列要求。

附有關圖紙 / 文件：

1+3/6 頁

以上項目為：

原合約工程包 原合約工程加 / 減賬 新工程報價

原因：-

分發東莞各部門：

- () 生產技術總監 連附件 () 技術部 連附件 () 生產部 連附件 () 機械設計部 連附件
 () 採購部 連附件 (X) 生產統籌部 連附件
 () 質檢部 連附件 () 會計部 連附件 () 報關組 連附件 () 其他 _____ 連附件

分發香港各部門：

- () 行政部 連附件 () 會計部 連附件 () 統籌部 連附件 (X) 工程部地盤科文 連附件
 () 採購部 連附件 () QS 部 連附件 () 維修部 連附件 () 其他 _____ 連附件



傳遞編號：HK - 3763/17 (FTP)

發件人簽署：

項目經理簽署：

 美特鋁質有限公司 MIDI Aluminium Fabricator Ltd.	類別		物料號		
	制圖	吳禕瑜	2017.12.15	圖號	835-LG-ZM01x
修改				數量	1
日期				位置	

門鉸地盤安裝

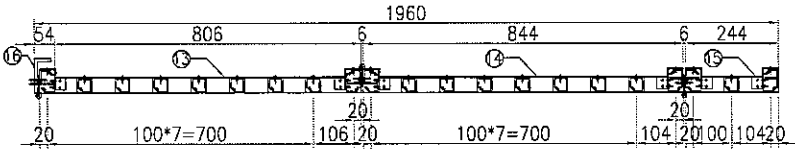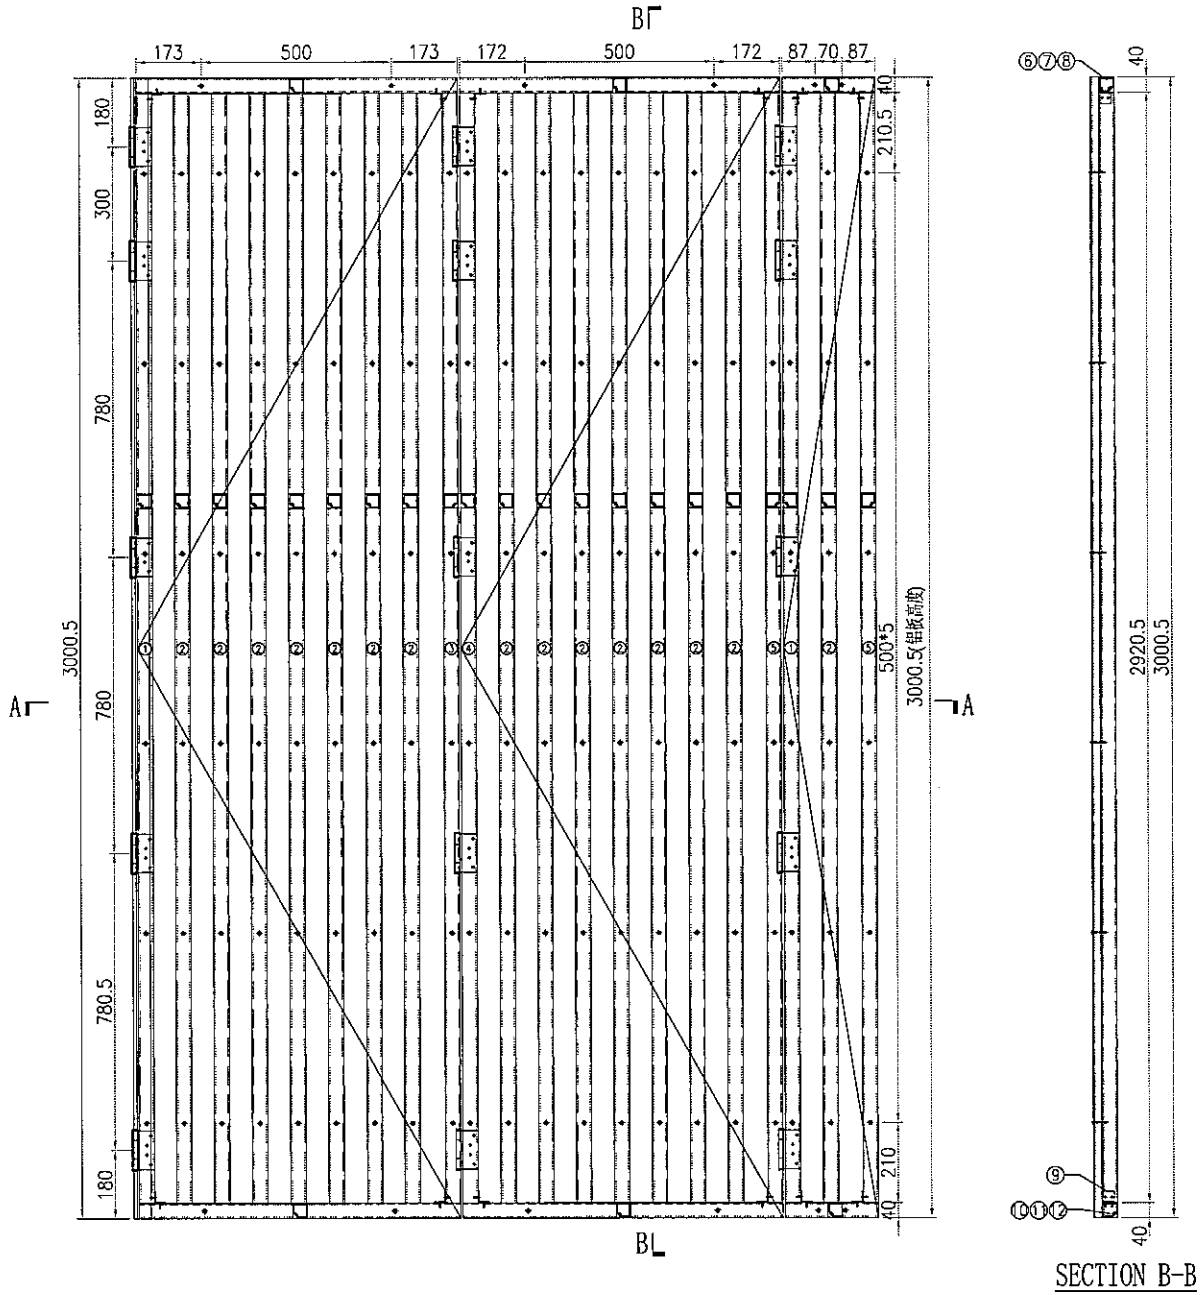

SECTION A-A

工程號	J-835	地盤	天晉平臺	附 件
名稱	鋁格組裝圖	採用		
材料		地盤		
顏色		工廠		

 美特鋁質 有限公司 MIDI Aluminium Fabricator Ltd.				類別		物料號	
				制圖	吳禕瑜	2017.05.25	圖號 835-LG-ZM01x-1
修改				復核			數量
日期				批准			位置

組裝圖見：835-LG-ZM01x

S/N	物料編號	長度	名稱	數量
1	835-LG-AL100	3000.5	企向鋁格柵玉	2
2	835-LG-AL101	2920.5	企向鋁格柵玉	15
3	835-LG-AL102	3000.5	企向鋁格柵玉	1
4	835-LG-AL103	3000.5	企向鋁格柵玉	1
5	835-LG-AL104	3000.5	企向鋁格柵玉	2
6	835-LG-AL107	846	企向鋁格柵玉	1
7	835-LG-AL108	844	企向鋁格柵玉	1
8	835-LG-AL109	244	企向鋁格柵玉	1
9	835-LG-LJ01	30	鋁角加工圖	12
10	835-LG-AL107A	846	企向鋁格柵玉	1
11	835-LG-AL108A	844	企向鋁格柵玉	1
12	835-LG-AL109A	244	企向鋁格柵玉	1
13	835-LG-BB300	842	背板加工圖	1
14	835-LG-BB301	840	背板加工圖	1
15	835-LG-BB302	244	背板加工圖	1
16	835-LG-LJ13	3000.5	鋁角加工圖	1

工程號	J-835	地盤	天晉平臺	附 件
名稱	數據表		採用	
材料			地盤	
顏色			工廠	