



工程指示 / 要求簡箋(E.I.)

工程指示編號：EI/8827/17 修改版次：
 工程編號：J835 工程名稱：TKO66D2 MASTER FILE
 工程項目：地盤用鋁料 (Typ.8 柵格門)
 收件人：生統 發件人：Timmy 日期：19/12/2017

要求提供 / 確認 事項：

- | | | |
|------------------------------------|-------------------------------------|-------------------------------|
| <input type="checkbox"/> 初步鋁料 B.M. | <input type="checkbox"/> 加工拆圖，然後生產 | <input type="checkbox"/> 尺寸表 |
| <input type="checkbox"/> 正式鋁料 B.M. | <input type="checkbox"/> 技術上資料 / 指示 | <input type="checkbox"/> 報價 |
| <input type="checkbox"/> 配件 B.M. | <input type="checkbox"/> 樣辦或貨品說明書 | <input type="checkbox"/> 分判合約 |
| <input type="checkbox"/> 其他：_____ | | |

內容：

按附頁加工圖紙加工，並請按期完成。

背板 EI 8824-17

請在 27/12/2017 前完成上列要求。

附有關圖紙 / 文件：

2P
1+頁

以上項目為：

- 原合約工程包 原合約工程加 / 減賬 新工程報價

原因：-

分發東莞各部門：

- 生產技術總監 連附件 技術部 連附件 生產部 連附件 機械設計部 連附件
 採購部 連附件 生產統籌部 連附件
 質檢部 連附件 會計部 連附件 報關組 連附件 其他 _____ 連附件

分發香港各部門：

- 行政部 連附件 會計部 連附件 統籌部 連附件 工程部地盤科文 連附件
 採購部 連附件 QS 部 連附件 維修部 連附件 其他 _____ 連附件

傳遞編號：HK-3741/17 (FTP)

發件人簽署：

項目經理簽署：


 美特鋁質 有限公司 MIDI Aluminium Fabricator Ltd.				類別		物料號		
				制圖	吳禕瑜	2017.05.25	圖號	835-LG-ZM01x-i
修改				復核			數量	
日期				批准			位置	

組裝圖見：835-LG-ZM01x

S/N	物料編號	長度	名稱	數量
1	835-LG-AL100	3000.5	企向鋁格柵玉	2
2	835-LG-AL101	2920.5	企向鋁格柵玉	15
3	835-LG-AL102	3000.5	企向鋁格柵玉	1
4	835-LG-AL103	3000.5	企向鋁格柵玉	1
5	835-LG-AL104	3000.5	企向鋁格柵玉	2
6	835-LG-AL107	766	企向鋁格柵玉	1
7	835-LG-AL108	764	企向鋁格柵玉	1
8	835-LG-AL109	164	企向鋁格柵玉	1
9	835-LG-LJ01	30	鋁角加工圖	12
10	835-LG-AL107A	766	企向鋁格柵玉	1
11	835-LG-AL108A	764	企向鋁格柵玉	1
12	835-LG-AL109A	164	企向鋁格柵玉	1
13	835-LG-BB300	842	背板加工圖	1
14	835-LG-BB301	840	背板加工圖	1
15	835-LG-BB302	244	背板加工圖	1
16	835-LG-LJ13	3000.5	鋁角加工圖	1


工程號	J-835	地盤	天晉平臺	附 件
名稱	數據表		探用	
材料			地盤	
顏色			工廠	

 美特鋁質有限公司 MIDI Aluminium Fabricator Ltd.	類別		物料號	
	制圖	吳禕瑜	2017.12.15	圖號 835-LG-ZM01x
修改			復核	數量 1
日期			批准	位置

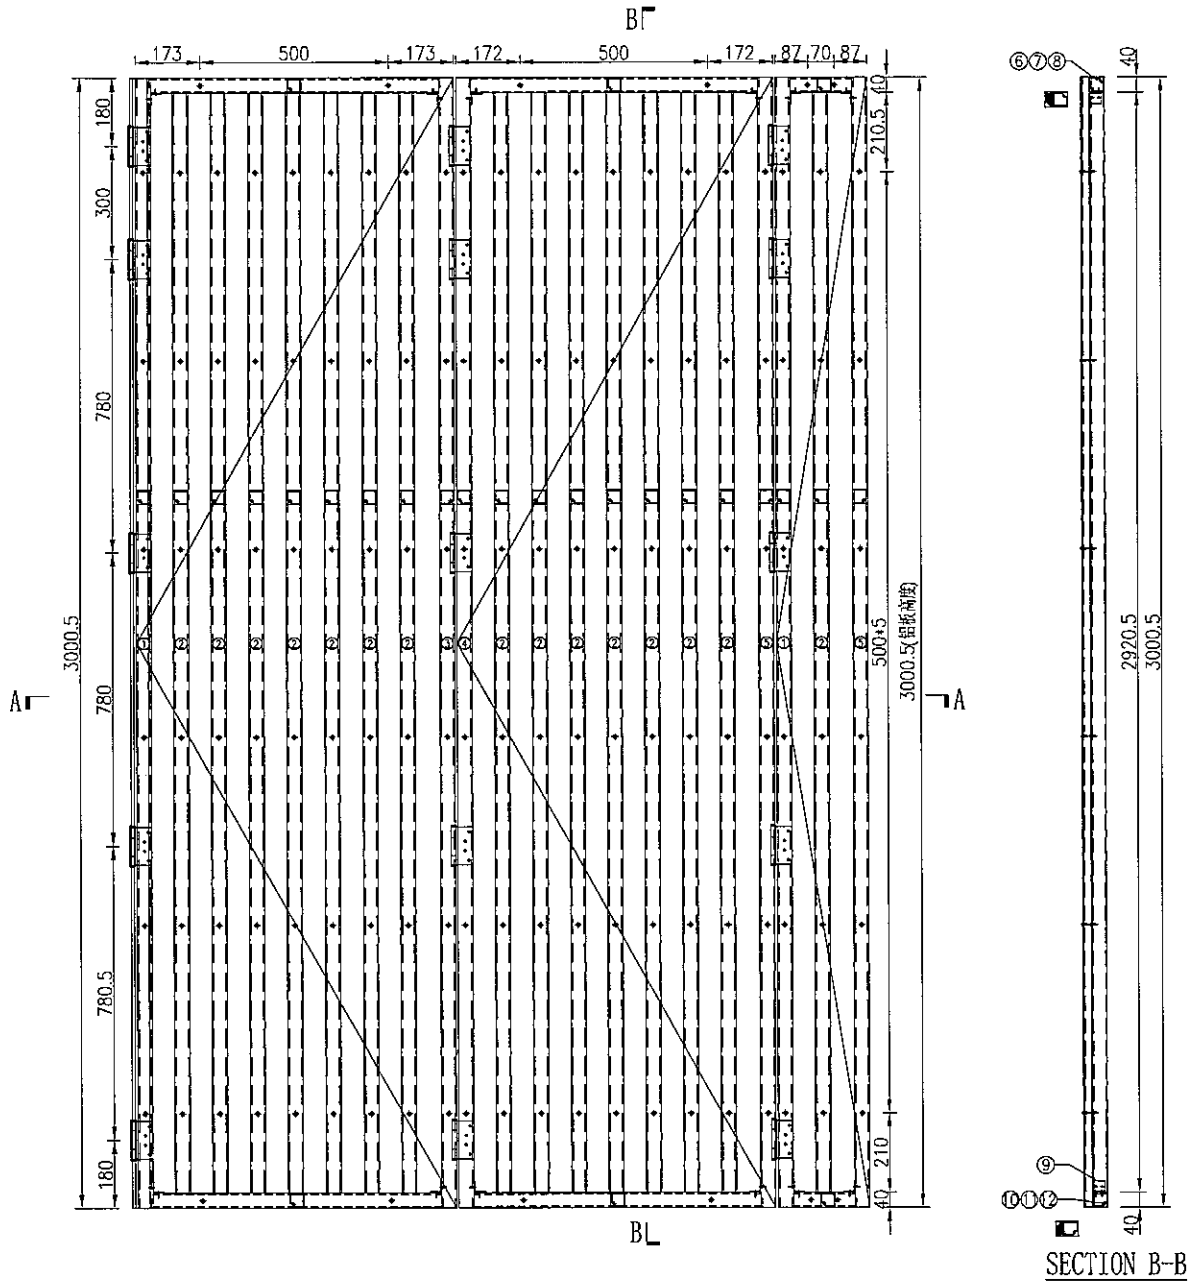

工程號	J-835	地盤	天管平臺	附件
名稱	鋁格組裝圖		採用	
材料			地盤	
顏色			工廠	

 美特鋁質 有限公司 MIDI Aluminium Fabricator Ltd.				類別	物料號		
				制圖	吳禕瑜	2017.12.15	圖號
修改				復核			數量
日期				批准			位置
							1

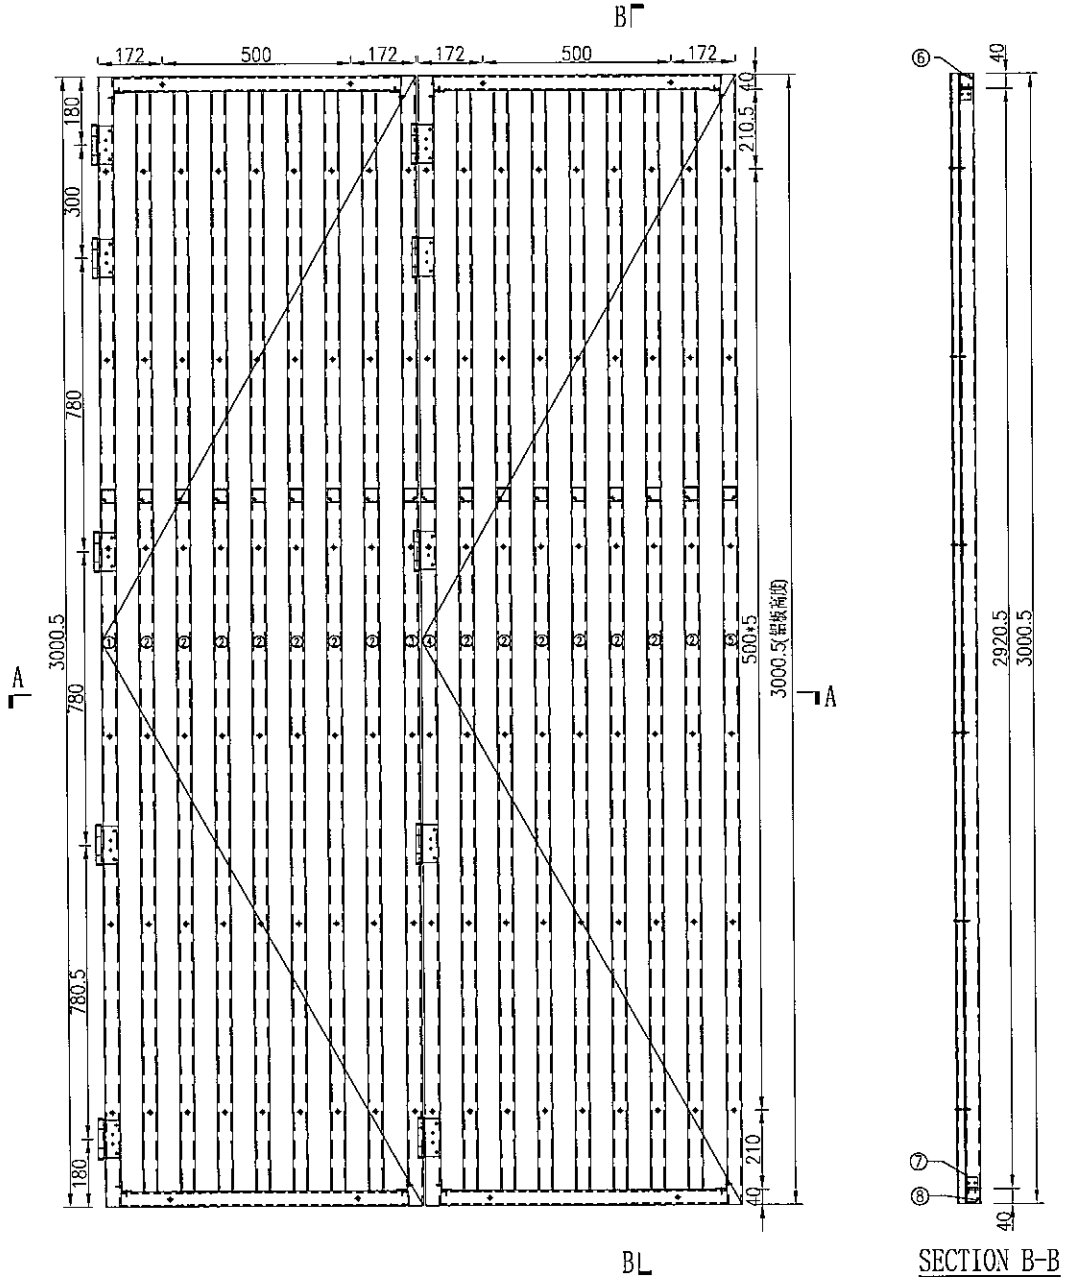

工程號	J-835	地盤	天晉平臺	附 件
名稱	鉛格組裝圖		採用	
材料			地盤	
顏色			工廠	