

工程指示 / 要求簡箋(E.I.)

工程指示編號： 8891 修改版次：
 工程編號： J835 工程名稱： TK066D2
 工程項目： 鋁格 - 確認廠用鋁板 BM 供訂購 (平台)
 收件人： 生統 發件人： WZNG 日期： 8.1.2018

要求提供 / 確認 事項：

- | | | |
|------------------------------------|-------------------------------------|-------------------------------|
| <input type="checkbox"/> 初步鋁料 B.M. | <input type="checkbox"/> 加工拆圖，然後生產 | <input type="checkbox"/> 尺寸表 |
| <input type="checkbox"/> 正式鋁料 B.M. | <input type="checkbox"/> 技術上資料 / 指示 | <input type="checkbox"/> 報價 |
| <input type="checkbox"/> 配件 B.M. | <input type="checkbox"/> 樣辦或貨品說明書 | <input type="checkbox"/> 分判合約 |
| <input type="checkbox"/> 其他： _____ | | |

內容： 請按附圖加工，須按期完成

請在 15/1/18 前完成上列要求。

附有關圖紙 / 文件：

1 + 6 頁

以上項目為：

- 原合約工程包 原合約工程加 / 減賬 新工程報價

原因：-

分發東莞各部門：

- () 生產技術總監 連附件 () 技術部 連附件 () 生產部 連附件 () 機械設計部 連附件
 () 採購部 連附件 () 生產統籌部 連附件
 () 質檢部 連附件 () 會計部 連附件 () 報關組 連附件 () 其他 _____ 連附件


分發香港各部門：


- () 行政部 連附件 () 會計部 連附件 () 統籌部 連附件 () 工程部地盤科文 連附件
 () 採購部 連附件 () QS 部 連附件 () 維修部 連附件 () 其他 _____ 連附件

傳遞編號： HK 0049



發件人簽署：

項目經理簽署：

 美特鋁質 有限公司 MIDI Aluminium Fabricator Ltd.		工程號: J-835	計算:	吳禕瑜	日期:	03/01/2018	送呈:					
		地盤名稱: 將軍澳	核對:		日期:		副本:					
廠用鋁板B.M.表		項目類別: 鋁格	批准:		日期:							
		修改版次:	A/C Code:		總V.F.:	5.064	總重量: 41.05	此BM依據資料計算				
序號	修改內容	鋁板圖號	鋁板名稱	顏色	實用	後備	總數	總重量	總展開面積		備註	
									單件展開面積	單件V.F.		總V.F.
1		835-SP47-B1x	3mm厚鋁板	PPG UCT26065SC-3 3 Coats Bronze	1		1	18.175	2.236	2.236	2.236	
2		835-SP47-B2x	3mm厚鋁板	PPG UCT26065SC-3 3 Coats Bronze	1		1	1.558	0.192	0.192	0.192	
3		835-SP48-B1x	3mm厚鋁板	PPG UCT26065SC-3 3 Coats Bronze	1		1	19.475	2.395	2.395	2.395	
4		835-SP48-B2x	3mm厚鋁板	PPG UCT26065SC-3 3 Coats Bronze	1		1	1.012	0.124	0.124	0.124	
5		835-VL-C1R	3mm厚鋁板	PPG UCT26065SC-3 3 Coats Bronze	30		30	0.585	0.002	0.072	0.003	0.083
6		835-VL-C2	3mm厚鋁板	PPG UCT26065SC-3 3 Coats Bronze	30		30	0.244	0.001	0.030	0.001	0.035
							合計:	64	41.05	5.049	5.064	

 美特鋁質 有限公司 MIDI Aluminium Fabricator Ltd.				類別	物料號			圖號		835-B1	
修改				制圖	吳禕瑜			2018.01.03		數量	
日期				復核						位置	
				批准							

物料編號	數量	L	A	B	C	D	E	H	F	N	G
835-SP47-B1x	1	1399	149.5	4x300	0	0	49.5	1598	49	5 x 300	49
835-SP48-B1x	1	1499	149.5	4x300	0	0	149.5	1598	49	5 x 300	49

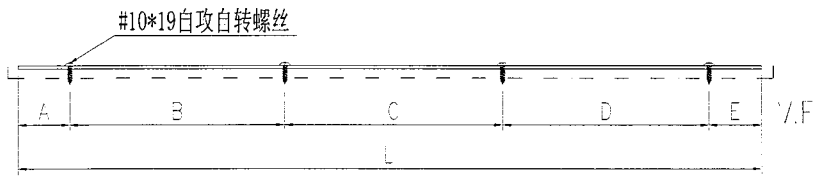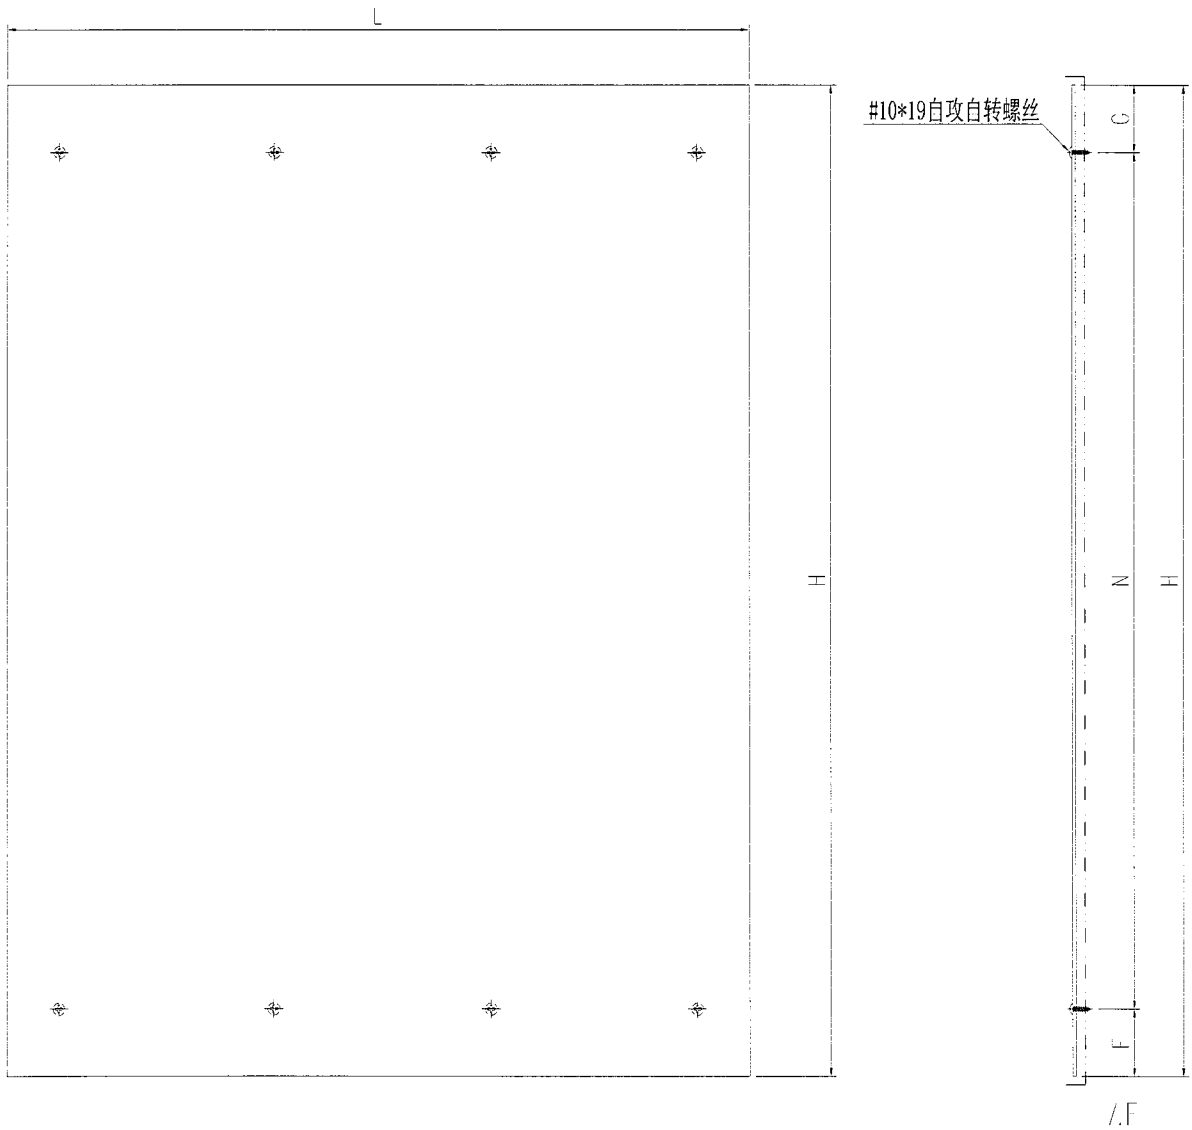


工程號	J-835	地盤	天晉平臺	附 件
名稱	鋁背板加工圖		採用	
材 料	3mm鋁板		地盤	
顏 色	PPG UCT26065SC-3 3 Coats Bronze		工廠	




美特鋁質 有限公司
MIDI Aluminium Fabricator Ltd.

類別	物料號		
制圖 吳禕瑜	2018.01.03	圖號	835-C1
修改		數量	-
日期		批准	

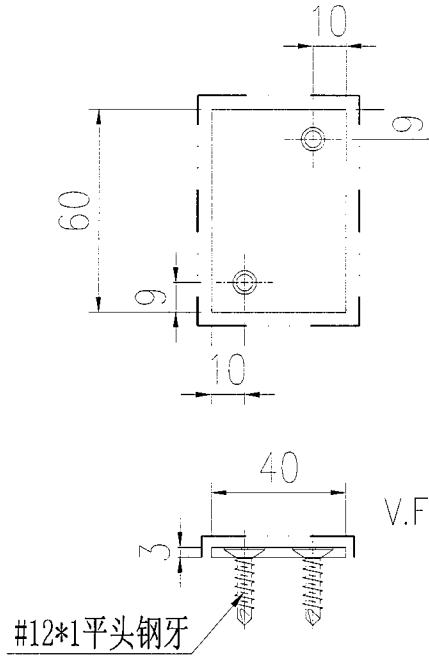


物料編號	數量
835-VL-C1R	30


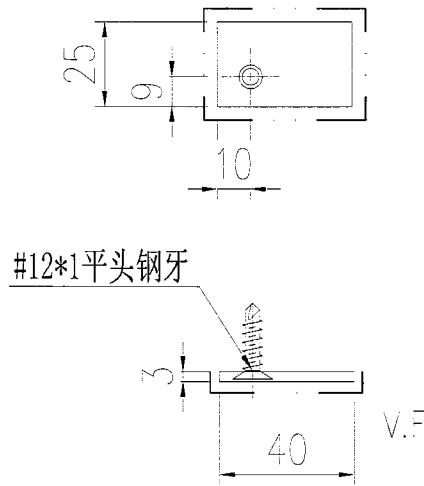


物料編號	數量
835-VL-C2	30

工程號	J-835	地盤	天晉平臺	附 件
名稱	墊片加工圖		採用	
材料	3mm鋁巴		地盤	
顏色	PPG UCT26065SC-3 3 Coats Bronze		工廠	


 美特鋁質 有限公司 MIDI Aluminium Fabricator Ltd.				類別	物料號			
				制圖	吳禕瑜	2018.01.03	圖號	835-SP47-B2x
修改				復核			數量	1
日期				批准			位置	

原EI7479

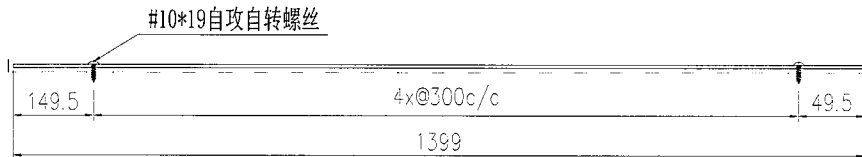
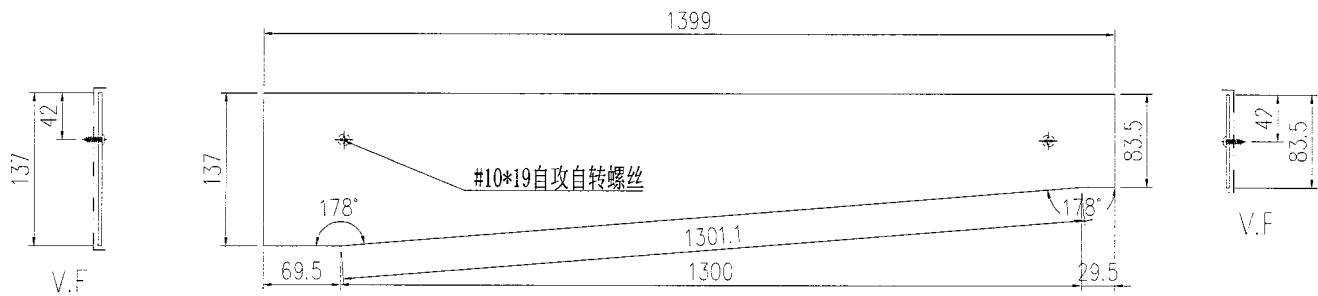


工程號	J-835	地盤	天晉平臺	附 件
名稱	鋁背板加工圖		採用	
材料	3mm鋁板		地盤	
顏色	PPG UCT26065SC-3 3 Coats Bronze		二廠	

用於EI7366

 美特鋁質 有限公司 MIDI Aluminium Fabricator Ltd.	類別	物料號			
	制圖	吳禕瑜	2018.01.03	圖號	835-SP48-B2x
修改		復核		數量	1
日期		批准		位置	

原EI7479

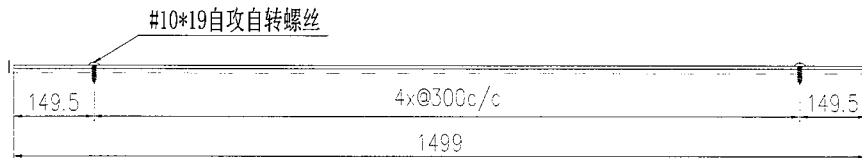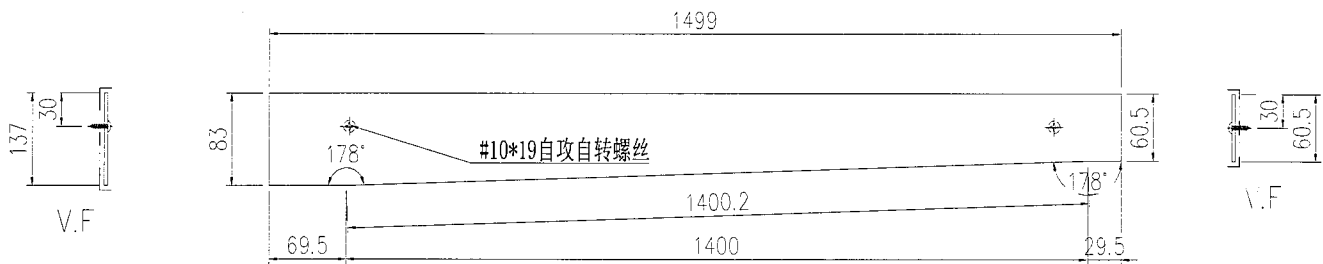

工程號	J-835	地盤	天晉平臺	附 件 用於EI7366
名稱	鋁背板加工圖		採用	
材料	3mm鋁板		地盤	
顏色	PPG UCT26065SC-3 3 Coats Bronze		二廠	