



工程指示 / 要求簡箋(E.I.)

工程指示編號: EI 8965/18 (0183-HK) 修改版次:

工程編號: J835 工程名稱: TK06602 平墊 -

工程項目: 幕牆兩邊室內收口鋁板

收件人: 生統 發件人: Johnny 日期: 2018. 1. 22

要求提供 / 確認 事項:

- | | | |
|------------------------------------|-------------------------------------|-------------------------------|
| <input type="checkbox"/> 初步鋁料 B.M. | <input type="checkbox"/> 加工拆圖, 然後生產 | <input type="checkbox"/> 尺寸表 |
| <input type="checkbox"/> 正式鋁料 B.M. | <input type="checkbox"/> 技術上資料 / 指示 | <input type="checkbox"/> 報價 |
| <input type="checkbox"/> 配件 B.M. | <input type="checkbox"/> 樣辦或貨品說明書 | <input type="checkbox"/> 分判合約 |
| <input type="checkbox"/> 其他: _____ | | |

內容: #
 - 幕牆室內兩邊收口鋁板 x1
 - 側身棚格 鋁掛件 x15
 - 螺絲收口 x15
 - 1/4 螺絲門鎖片 x5

請在 2018, 2, 2 前完成上列要求。

附有關圖紙 / 文件:

以上項目為:

- 原合約工程包 原合約工程加 / 減賬 新工程報價

原因: -

分發東莞各部門:

- () 生產技術總監 連附件 () 技術部 連附件 () 生產部 連附件 () 機械設計部 連附件
 () 採購部 連附件 () 生產統籌部 連附件
 () 質檢部 連附件 () 會計部 連附件 () 報關組 連附件 () 其他 _____ 連附件

分發香港各部門:


- () 行政部 連附件 () 會計部 連附件 () 統籌部 連附件 () 工程部地盤科文 連附件
 () 採購部 連附件 () QS 部 連附件 () 維修部 連附件 () 其他 _____ 連附件



傳遞編號:

發件人簽署:

項目經理簽署:

EG-DWG1


 美特鋁質 有限公司 MIDI Aluminium Fabricator Ltd.				類別		物料號	
				制圖	Timmy	圖號	835-GR01(A)
修改				復核		數量	15
日期				批准		位置	Grille封口

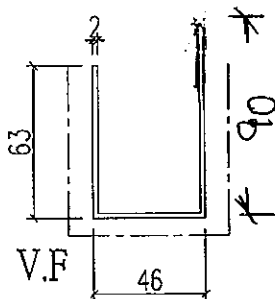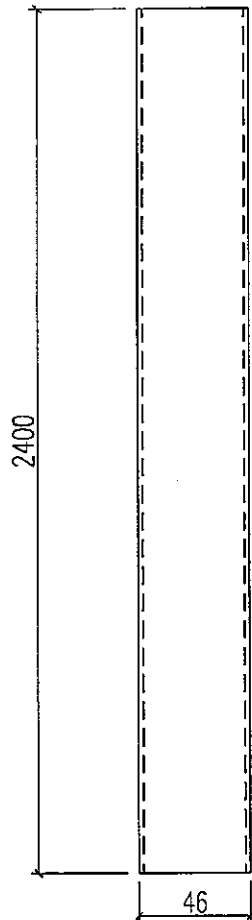

※製造時格收口

工程號	J-835	地盤	天晉平臺	附件
名稱	鋁板加工圖		採用	
材料	2mm 鋁板		地盤	
顏色	PPG UCT26694SC-3 3 Coats Bronze		工廠	

Type 5.6.04收口槽 - 1B

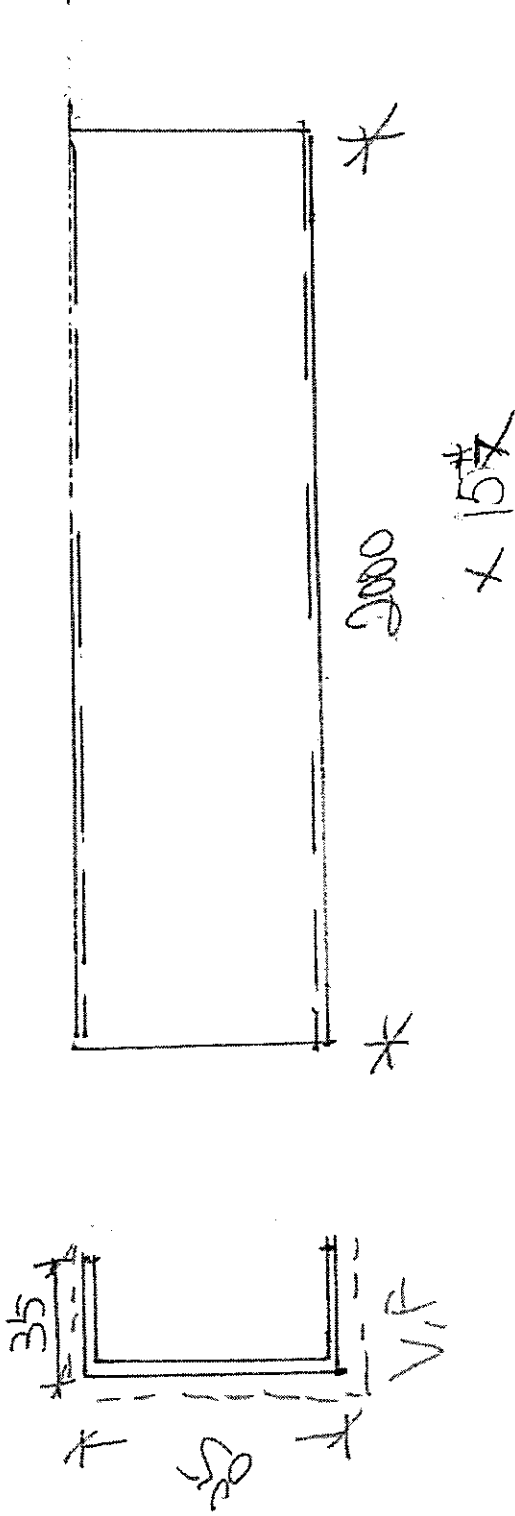



槽邊 = PPGI, UCT 26694SC-3 3 coats Bronze 立國牌

EG-DWG3


美特鋁質 有限公司
 MIDI Aluminium Fabricator Ltd.

产品编号	L(MM)	数量	备注
		1	

工程號 | J835 | 地盤 | 將軍澳66D平台

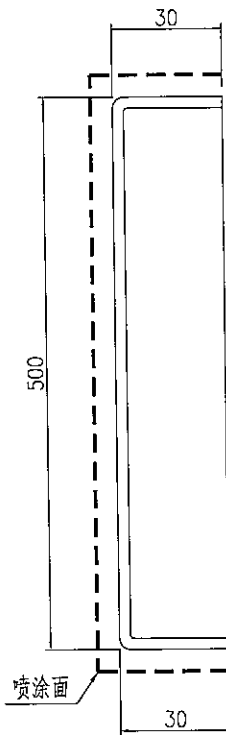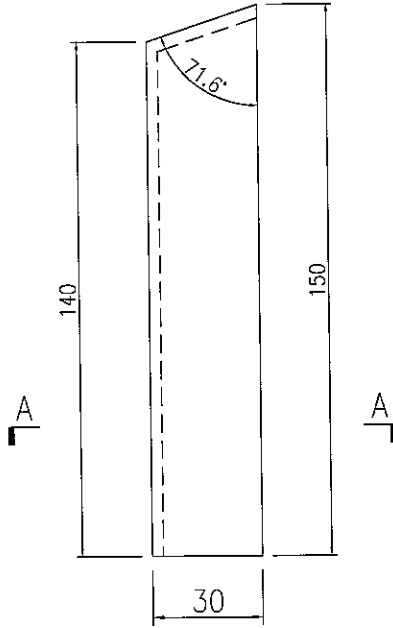

SECTION A-A


精修

名稱	鋁板加工圖	制圖	曾建平	2018-01-19	修改		
材料	3mm厚鋁板	復核			日期		
顏色	UCT64301SC-3 3 深灰色	批准			圖號	J835-LL01-CW-TD	

 美特鋁質 有限公司 MIDI Aluminium Fabricator Ltd.			
工程號	J835	地盤	大軍澳66D平台

數量	5
	*

此件为地盘用铝板，与铝门一起发地盘

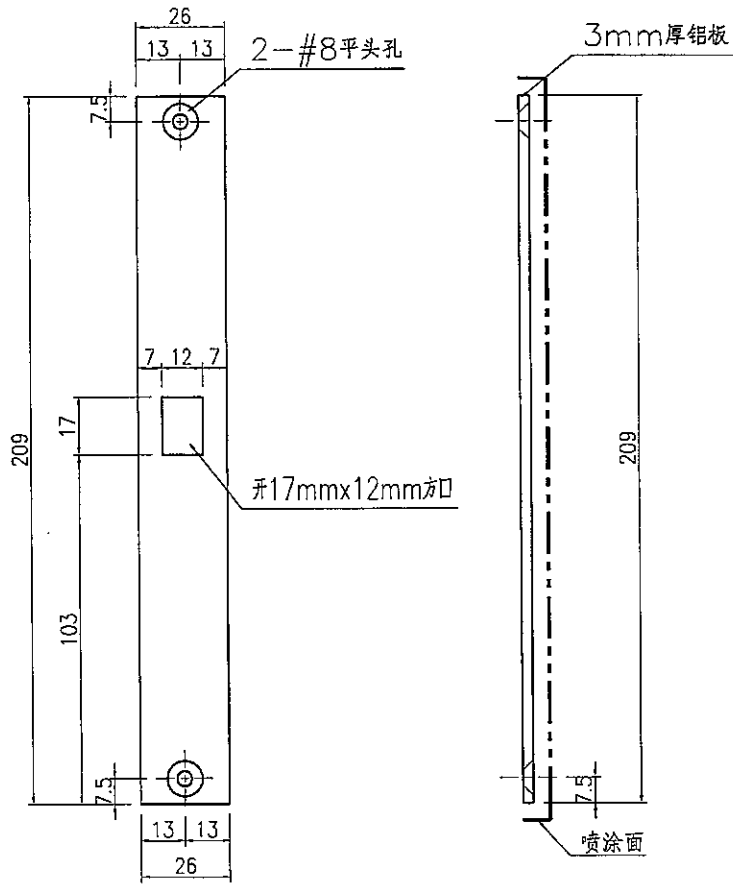

名稱	地臺門扇加工圖	制圖	曾建平	2017-06-08	修改		
材料	3mm厚鋁板	復核			日期		
顏色	UCT64301SC-3 3 Coats 深灰色	批准			圖號	835-PE06-AL05	