

工程指示 / 要求簡箋(E.I.)

工程指示編號：EI/0002/19 修改版次：
 工程編號：J836 工程名稱：日出康城7期(平台)
 工程項目：WW3廠用背板生產
 收件人：生統 發件人：Joe Chan 日期：2/1/2019

□要求提供 / 確認 事項：

- () 初步鋁料 B.M. () 加工拆圖，然後生產 () 尺寸表
- () 正式鋁料 B.M. () 技術上資料 / 指示 () 報價
- () 配件 B.M. () 樣辦或貨品說明書 () 分判合約
- () 其他：_____

內容：請依附件資料，生產背板，並安裝於
 EI0002/19 中相對應的玻璃框中。

請在 2/2/2019 前完成上列要求。

附有關圖紙 / 文件：

3頁

以上項目為：

- 原合約工程包 原合約工程加 / 減賬 新工程報價

原因：-

分發東莞各部門：

- () 生產技術總監 連附件 () 技術部 連附件 () 生產部 連附件 () 機械設計部 連附件
- () 採購部 連附件 () 生產統籌部 連附件 梅.軍
- () 質檢部 連附件 () 會計部 連附件 () 報關組 連附件 () 其他 已禮秋 連附件

分發香港各部門：

- () 行政部 連附件 () 會計部 連附件 () 統籌部 連附件 () 工程部地盤科文 連附件
- () 採購部 連附件 () QS 部 連附件 () 維修部 連附件 () 其他 _____ 連附件

傳遞編號：HK 0006/19


發件人簽署：
 項目經理簽署：



美特鋁質 有限公司
MIDI Aluminium Fabricator Ltd.

工程號 J-836 地盤 日出康城(WW4 A-N)

背板編號	數量	寬度W	A	N		
WW3-BB-G201A	5	1121	110.5	300	x	3
WW3-BB-G202A	3	1102	101	300	x	3
WW3-BB-G203A	2	1136	118	300	x	3
WW3-BB-G205A	1	1125	112.5	300	x	3
WW3-BB-G206A	12	1106	103	300	x	3
WW3-BB-G207A	7	1091	95.5	300	x	3
WW3-BB-G208A	1	1100	100	300	x	3
WW3-BB-G209A	6	1094	97	300	x	3

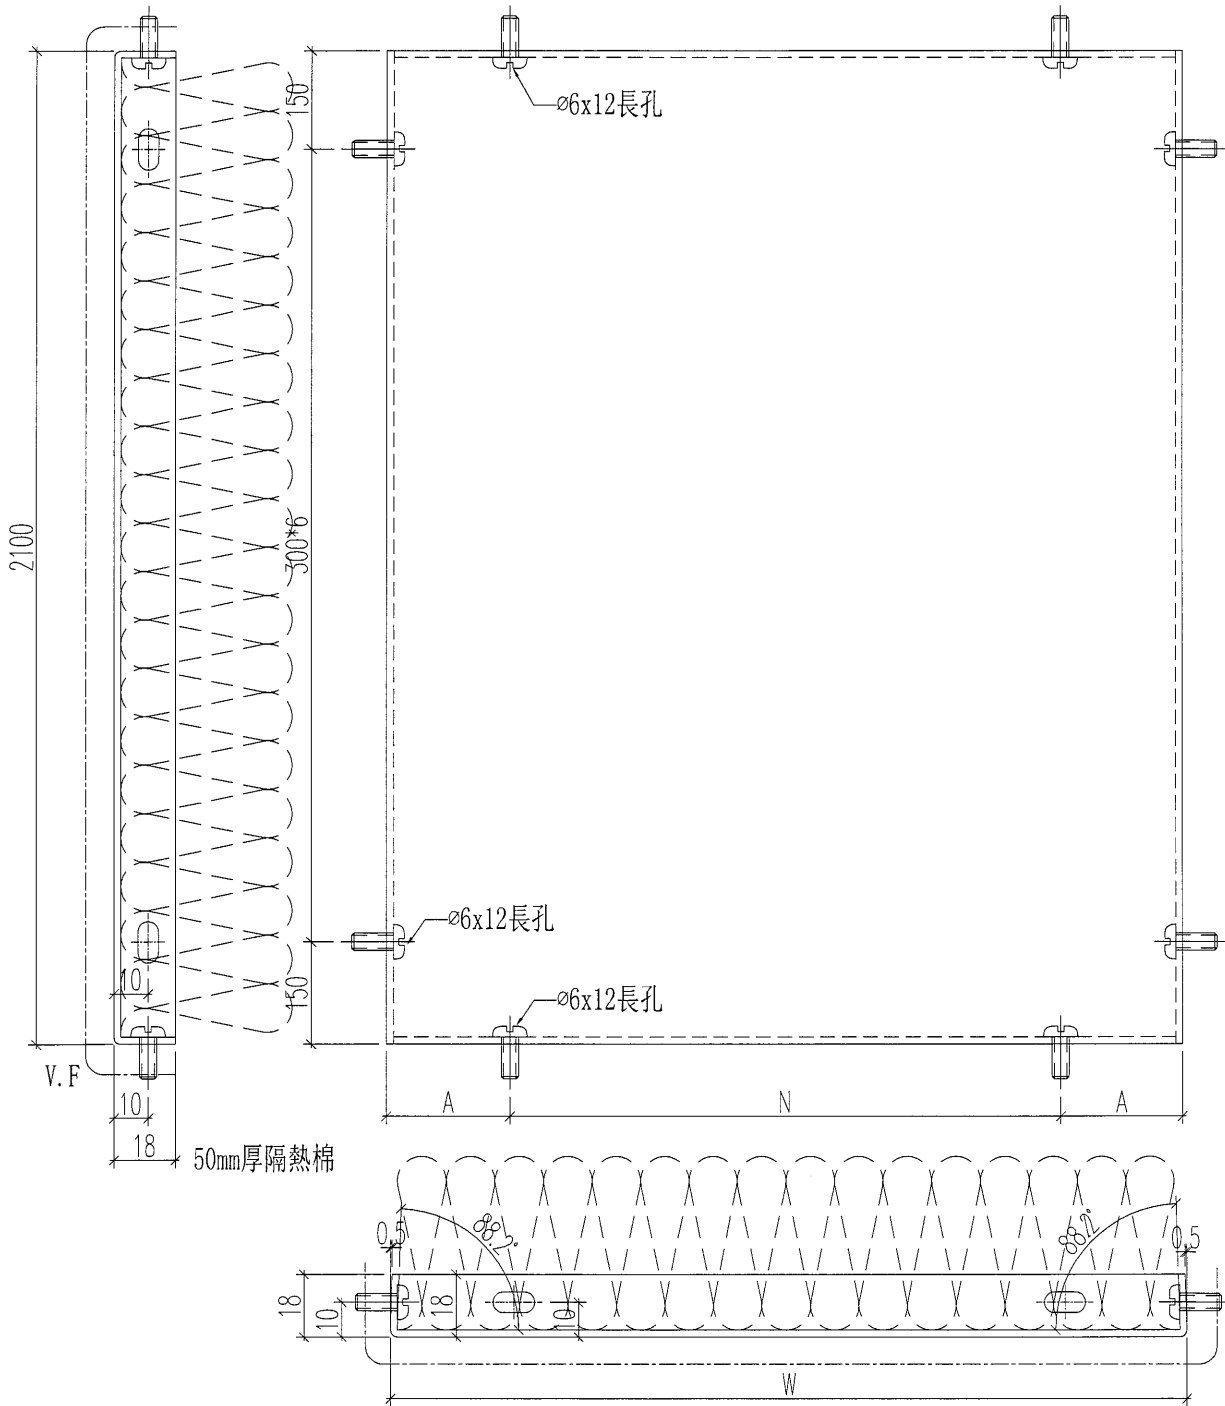


名稱	鋁背板加工圖	制圖	黃漢卿	2018.10.24	修改		
材料	3mm鋁折件	復核	-	-	日期		
顏色	UCT28767XL-3(深灰色)	批准			圖號	WW3-BB1	



美特鋁質 有限公司
MIDI Aluminium Fabricator Ltd.

工程號 J-836 地盤 日出康城(WW4 A-N)

背板編號	數量	寬度W	A	N		
WW3-BB-G203B	1	1135	117.5	300	X	3
WW3-BB-G205B	1	1127	113.5	300	X	3
WW3-BB-G206B	2	1100	100	300	X	3
WW3-BB-G210A	1	1115	107.5	300	X	3
WW3-BB-G211A	1	1104	102	300	X	3
WW3-BB-G212A	1	1090	95	300	X	3
WW3-BB-G213A	1	1089	94.5	300	X	3
WW3-BB-G214A	1	1098	99	300	X	3
WW3-BB-G215A	1	1094	97	300	X	3
WW3-BB-G216A	1	1091	95.5	300	X	3

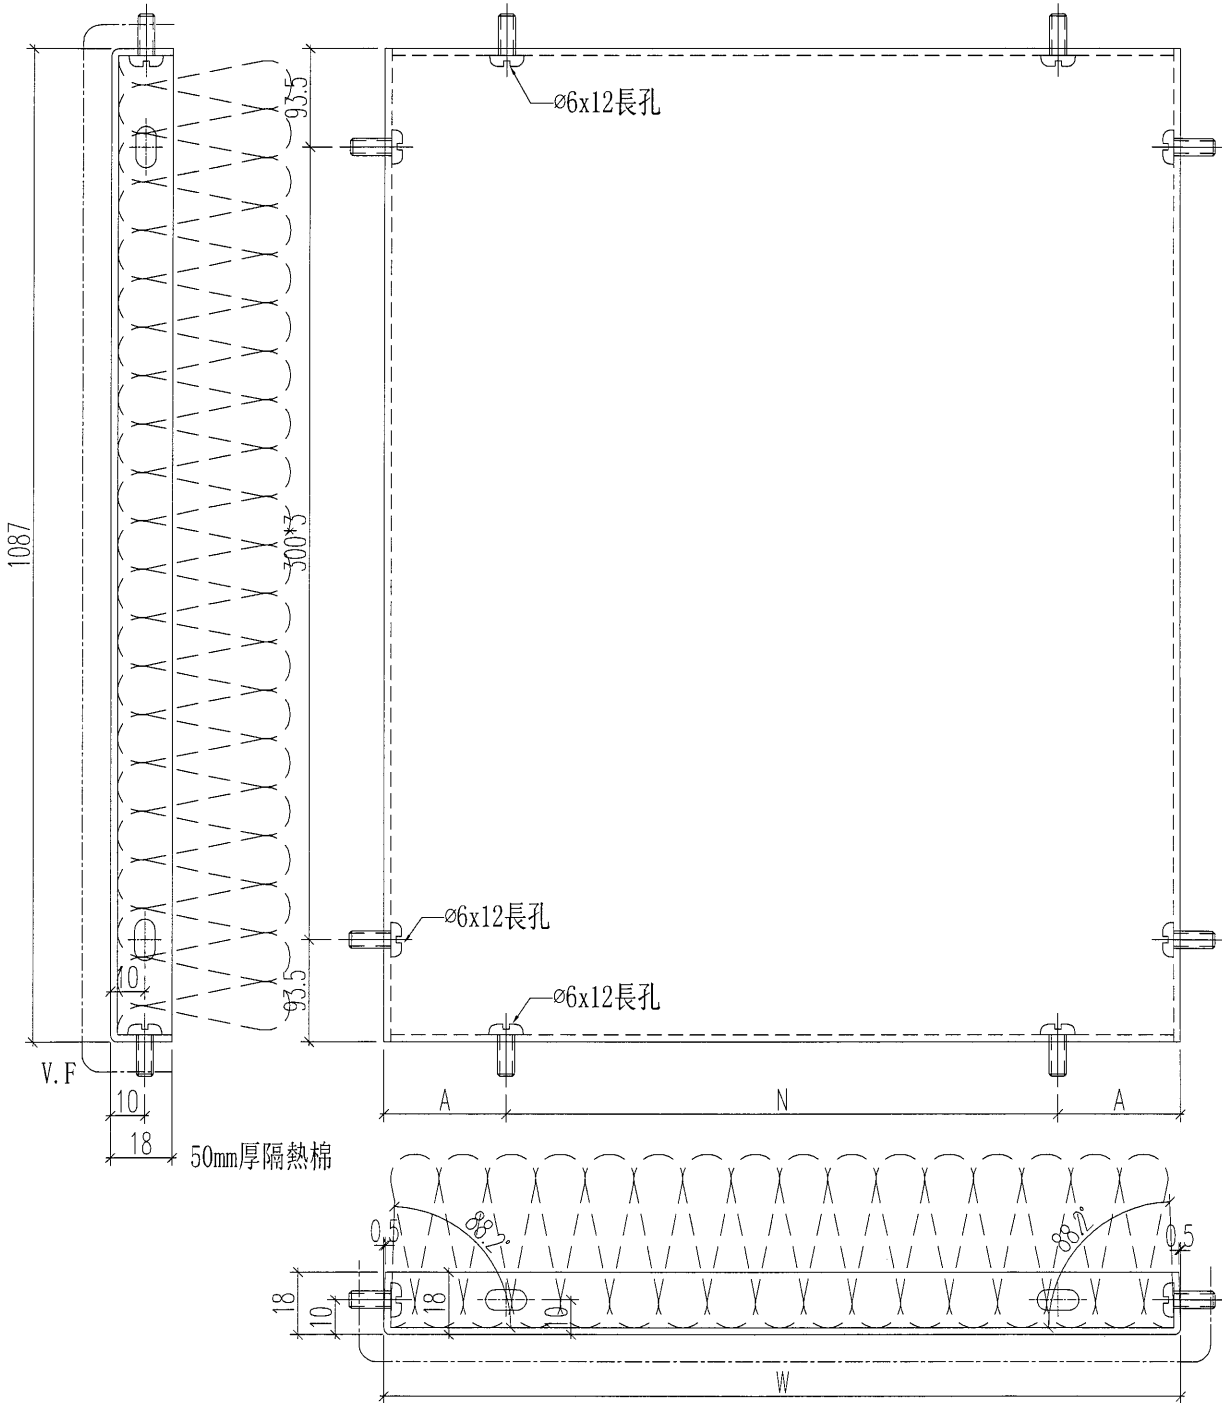


名稱	鋁背板加工圖	制圖	黃漢卿	2018.10.24	修改		
材料	2mm鋁折件	復核	-	-	日期		
顏色	UCT28767XL-3(深灰色)	批准			圖號	WW3-BB2	




美特鋁質 有限公司
MIDI Aluminium Fabricator Ltd.

工程號 J-836 地盤 日出康城(WW3)

2 PARTIAL ELEVATION OF WINDOW WALL
2001 (ALL R.C. STRUCTURAL INFORMATION UNDER SEPARATE SUBMISSION)

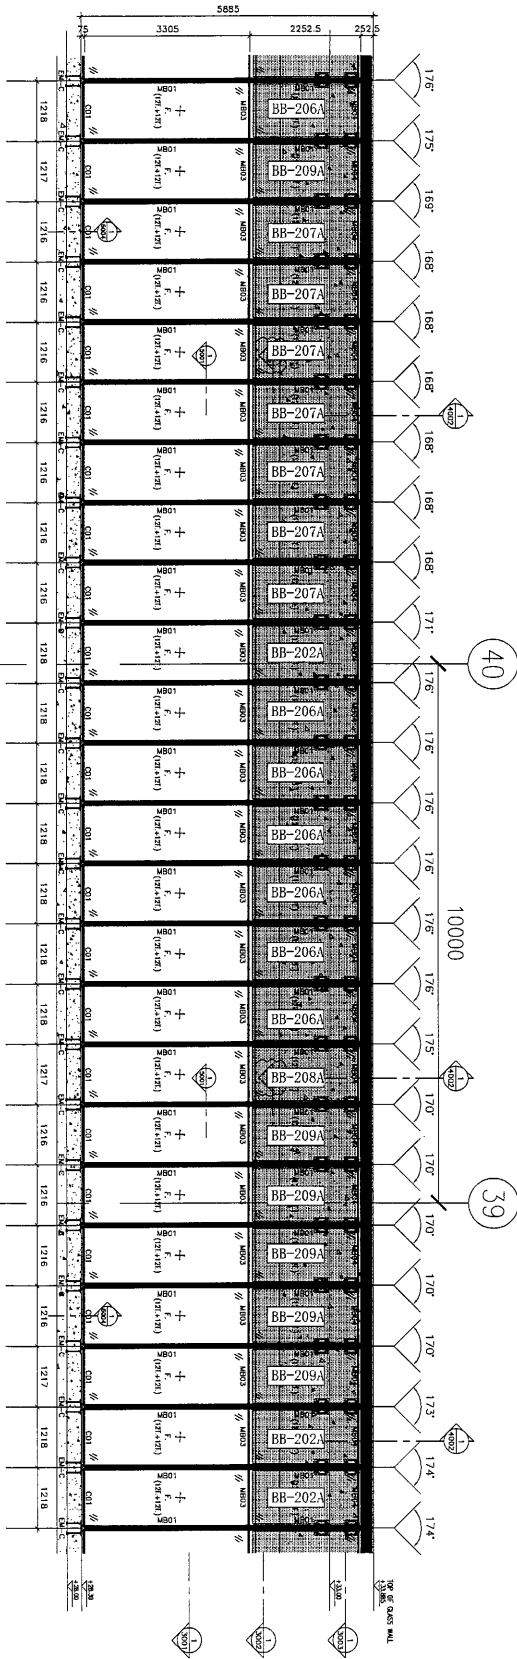

1 PARTIAL ELEVATION OF WINDOW WALL
2001 (ALL R.C. STRUCTURAL INFORMATION UNDER SEPARATE SUBMISSION)

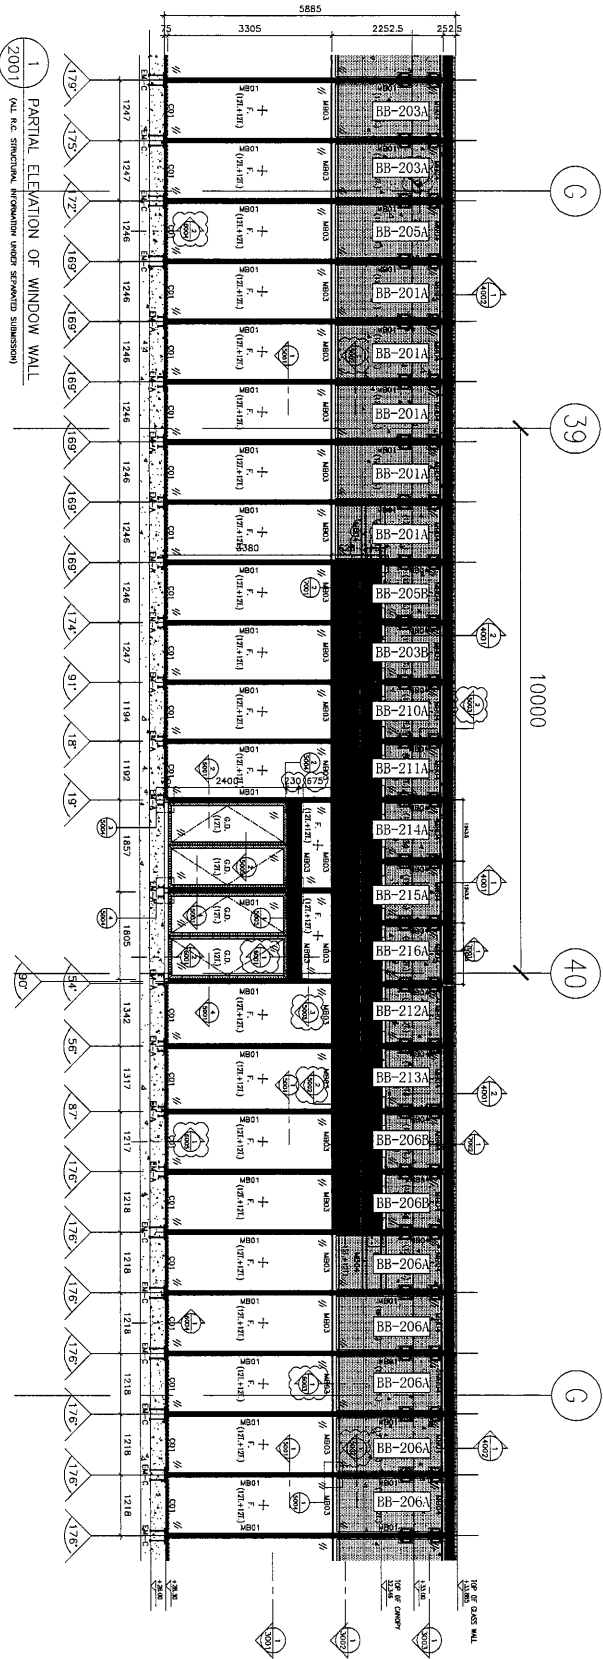

名稱	WW3 背板安裝位置圖	制圖	黃漢卿	2018.10.15	修改	
材料		復核			日期	
顏色		批准			圖號	J836-WW3-LP1