



工程指示 (要求簡筆(E.I.))

以此份為準

工程指示編號: EI/ 0037/19 修改版次: A.
 工程編號: J836 工程名稱: 日出康城7期(平台)
 工程項目: WW1 廠用玻璃生產 (補回加工圖案)
 收件人: Maggie Lor, 生統 發件人: 李耀鵬 日期: 2019/1/22

送廠。

要求提供 / 確認 事項:

- () 初步鋁料 B.M. () 加工拆圖, 然後生產 () 尺寸表
- () 正式鋁料 B.M. () 技術上資料 / 指示 () 報價
- () 配件 B.M. () 樣辦或貨品說明書 () 分判合約
- () 其他: _____

70 = 3 / 廠 ~ 少 額

142頁

請安排加工

內容:

現, 確認 WW1 之玻璃圖案, 煩請依附件資料生產玻璃, 送回廠做好九字框料再送返到地盤。

(CAD 再修圖, 郵發給三鑫)

請在 2019/3/25 前完成上列要求。

附有關圖紙 / 文件:

21頁 + 2頁位置圖。

以上項目為:

- 原合約工程包 原合約工程加 / 減賬 新工程報價

原因: -

分發東莞各部門:

- () 生產技術總監 連附件 () 技術部 連附件 () 生產部 連附件 () 機械設計部 連附件
- () 採購部 連附件 () 生產統籌部 連附件 梅軍
- () 質檢部 連附件 () 會計部 連附件 () 報關組 連附件 () 其他 林 連附件

分發香港各部門:

- () 行政部 連附件 () 會計部 連附件 () 統籌部 連附件 () 工程部地盤科文 連附件
- () 採購部 連附件 () QS 部 連附件 () 維修部 連附件 () 其他 _____ 連附件

傳遞編號: HK 0239/19

發件人簽署: [Signature]

項目經理簽署: [Signature]

廠用玻璃B.M.表

項目類別: WW1

批准:

日期:

A/C Code:

BM編號:

修改版次: A. 2019/1/22.

總計玻璃面積 (平方米): 469.967

此BM依據

序號	修改內容	玻璃圖號	顏色與類型	厚度 (mm)	玻璃尺寸			數量 (塊)	總面積 (平方米)	備注
					寬度 (mm)	高度 (mm)				
1		836-WW1-G16	12mm THK. TEMPERED GLASS+12mm AIR+15mm THK. TEMPERED GLASS I.G.U. (沒有圖案)	39	590.0	3320.0	2	3.918	詳見加工圖: 1836-WW1-GL1	
2		836-WW1-G18		39	1724.0	575.0	1	0.991	詳見加工圖: 1836-WW1-GL1	
3		836-WW1-G19		39	1730.0	575.0	1	0.995	詳見加工圖: 1836-WW1-GL1	
4		836-WW1-G1		39	2093.0	4265.0	8	71.413	詳見加工圖: 1836-WW1-GL3	
5		836-WW1-G2		39	1490.0	4265.0	2	12.710	詳見加工圖: 1836-WW1-GL4	
6		836-WW1-G3		39	1488.0	4265.0	1	6.346	詳見加工圖: 1836-WW1-GL5	
7		836-WW1-G4		39	2093.0	3775.0	8	63.209	詳見加工圖: 1836-WW1-GL6	
8		836-WW1-G5		39	1490.0	3775.0	2	11.250	詳見加工圖: 1836-WW1-GL7	
9		836-WW1-G6		39	1488.0	3775.0	1	5.617	詳見加工圖: 1836-WW1-GL8	
10		836-WW1-G7		39	2093.0	4930.0	9	92.866	詳見加工圖: 1836-WW1-GL9	
11		836-WW1-G8		39	1490.0	4930.0	5	36.729	詳見加工圖: 1836-WW1-GL10	
12		836-WW1-G9	12mm THK. TEMPERED GLASS w/ Frit Pattern at #2+12mm AIR+15mm THK. TEMPERED GLASS I.G.U.	39	1488.0	4930.0	1	7.336	詳見加工圖: 1836-WW1-GL11	
13		836-WW1-G10		39	1071.0	4930.0	4	21.120	詳見加工圖: 1836-WW1-GL12	
14		836-WW1-G11		39	1071.0	3130.0	8	26.818	詳見加工圖: 1836-WW1-GL13	
15		836-WW1-G12		39	1490.0	3130.0	6	27.982	詳見加工圖: 1836-WW1-GL14	
16		836-WW1-G13		39	2093.0	3130.0	9	58.960	詳見加工圖: 1836-WW1-GL15	
17		836-WW1-G14		39	1071.0	3620.0	1	3.877	詳見加工圖: 1836-WW1-GL16	
18		836-WW1-G15		39	1430.0	3620.0	1	5.177	詳見加工圖: 1836-WW1-GL17	
19		836-WW1-G17		39	1014.0	3620.0	1	3.671	詳見加工圖: 1836-WW1-GL18	
20		836-WW1-G20		39	1638.0	4265.0	1	6.986	詳見加工圖: 1836-WW1-GL19	
21		836-WW1-G21		39	2093.0	3775.0	1	7.901	詳見加工圖: 1836-WW1-GL20	
						合計	69	469.967		



- 加工注意事項:
- 1) 本表中所採用之玻璃為信義玻璃廠出品之玻璃原片
 - 2) 本表中所有玻璃對角線尺寸偏差要求不超過正負2mm。
 - 3) 本表中所有玻璃要求粗磨邊處理並倒棱角。
 - 4) 本表中不同種類玻璃參照玻璃加工圖加工。
 - 5) 本表中所有強化玻璃均需HEAT SOAK TEST。
 - 6) 本表中所有強化玻璃之入爐方向均以寬度方向進入。
 - 7) 本表中所有玻璃成品送交東莞莞而特廠，每次交貨時須齊備、齊款、齊數量，每次來貨之具體數量由莞而特廠生產統籌部提供。
 - 8) 本表中所有玻璃成品均需注明窗內外面積及其玻璃編號，以便識別。



美特鋁質 有限公司
MIDI Aluminium Fabricator Ltd.

工程號	J-836	地盤	日出康城
-----	-------	----	------

詳細數據見圖紙：J836-WW1-GL2

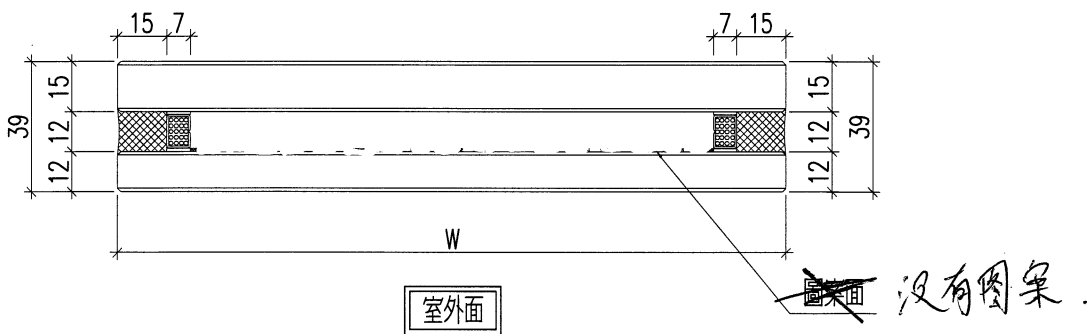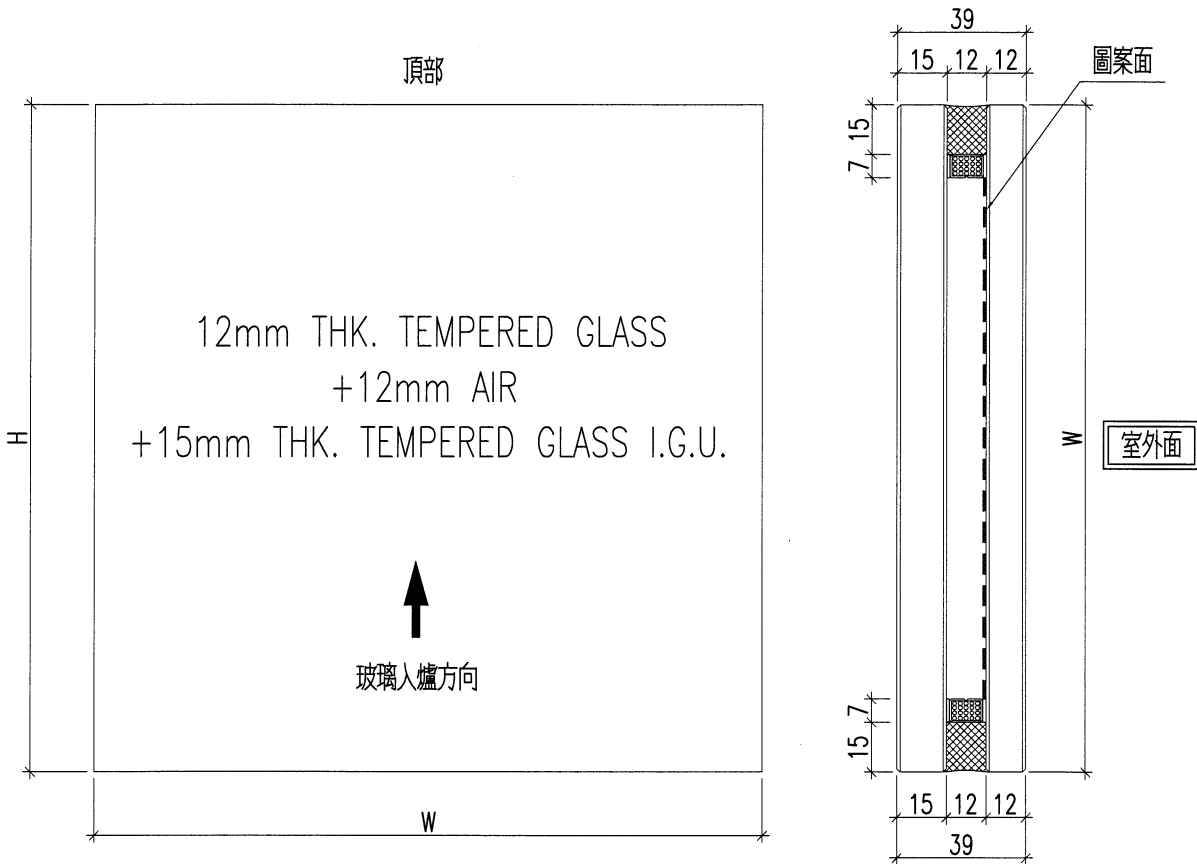

名稱	玻璃加工圖	制圖	曾建平	2018.09.06	修改		
材料		復核			日期		
顏色		批准			圖號	J836-WW1-GL1	




美特鋁質 有限公司
MIDI Aluminium Fabricator Ltd.

玻璃編號: 836-WW1-G1

數量: 8件

工程號	J-836	地盤	日出康城
-----	-------	----	------

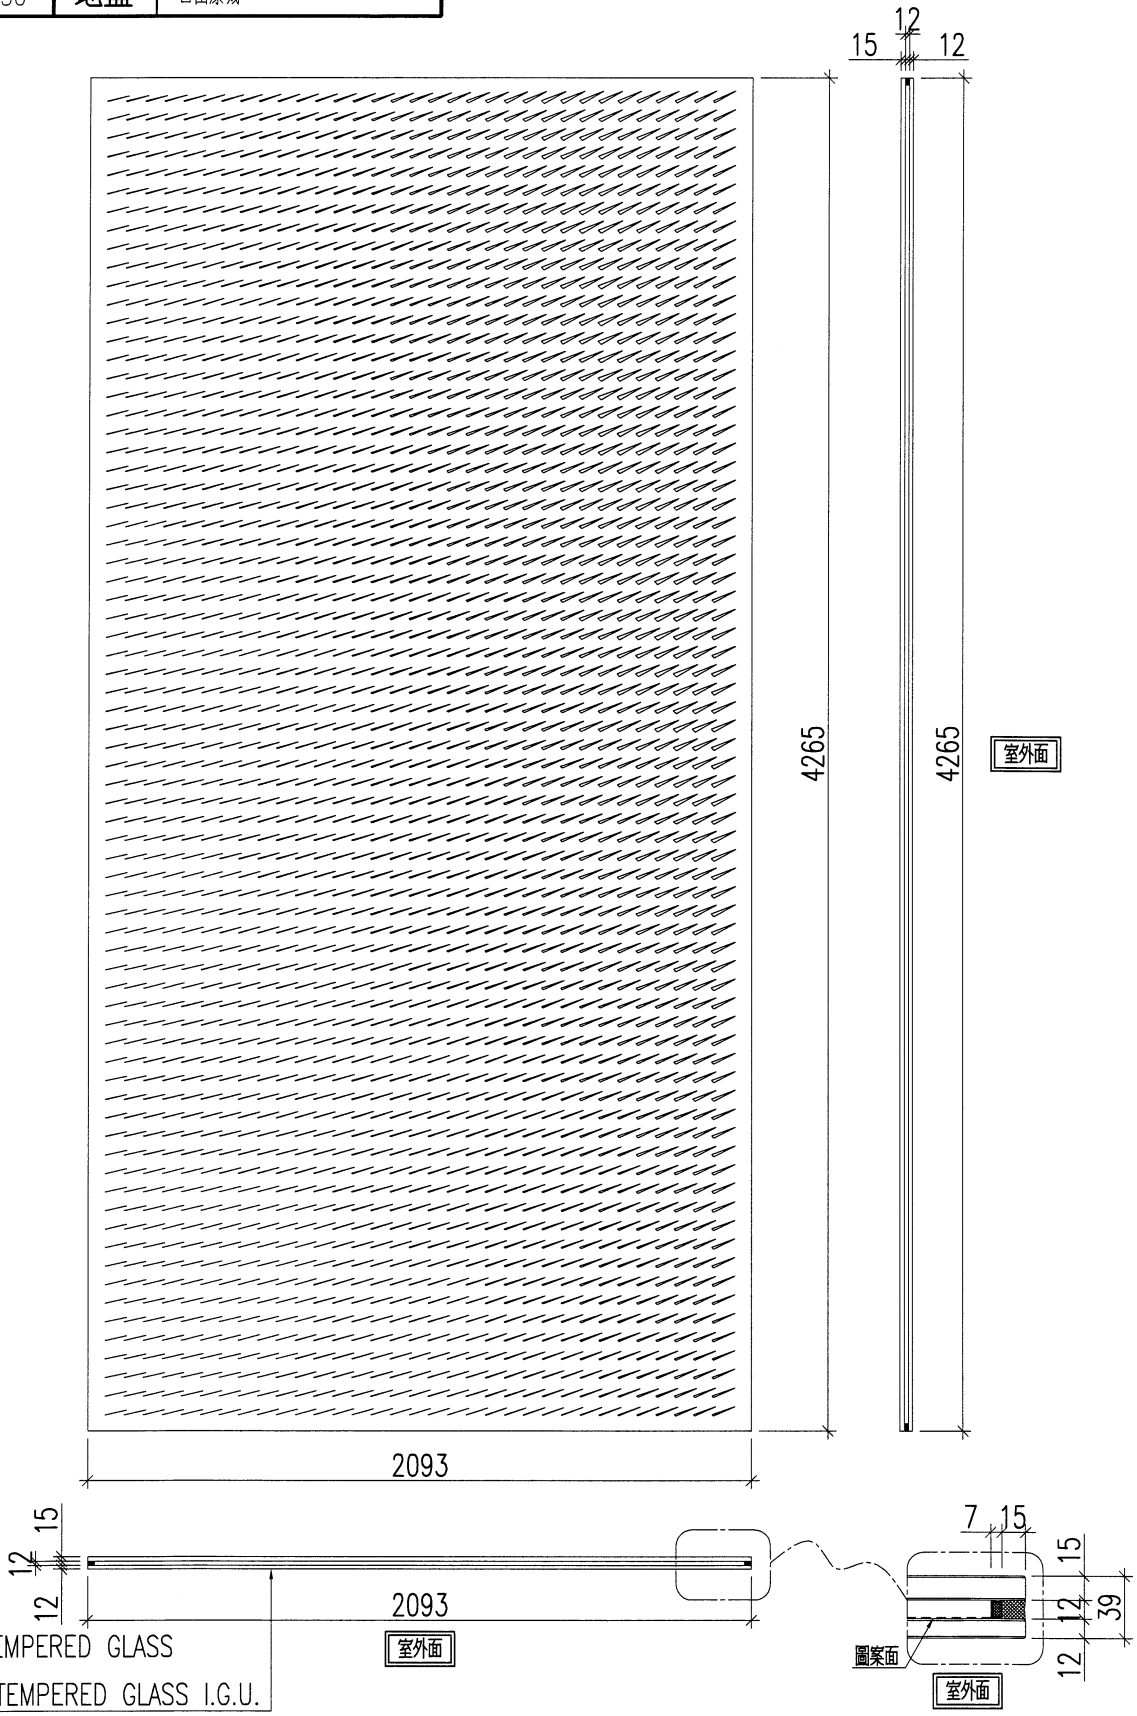

12mm THK. TEMPERED GLASS
+12mm AIR
+15mm THK. TEMPERED GLASS I.G.U.

名稱	玻璃加工圖	制圖	曾建平	2018.09.06	修改		
材料		復核			日期		
顏色		批准			圖號	J836-WW1-GL3	





美特鋁質 有限公司
MIDI Aluminium Fabricator Ltd.

玻璃編號: 836-WW1-G2

數量: 2件

工程號	J-836	地盤	日出康城
-----	-------	----	------

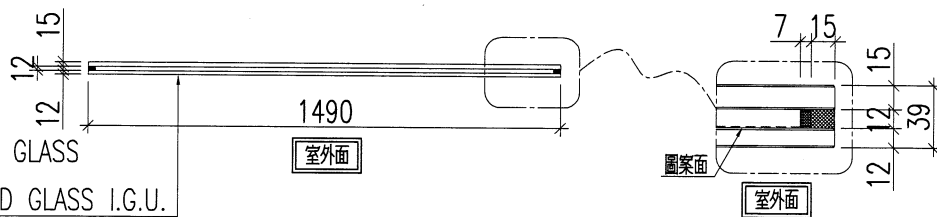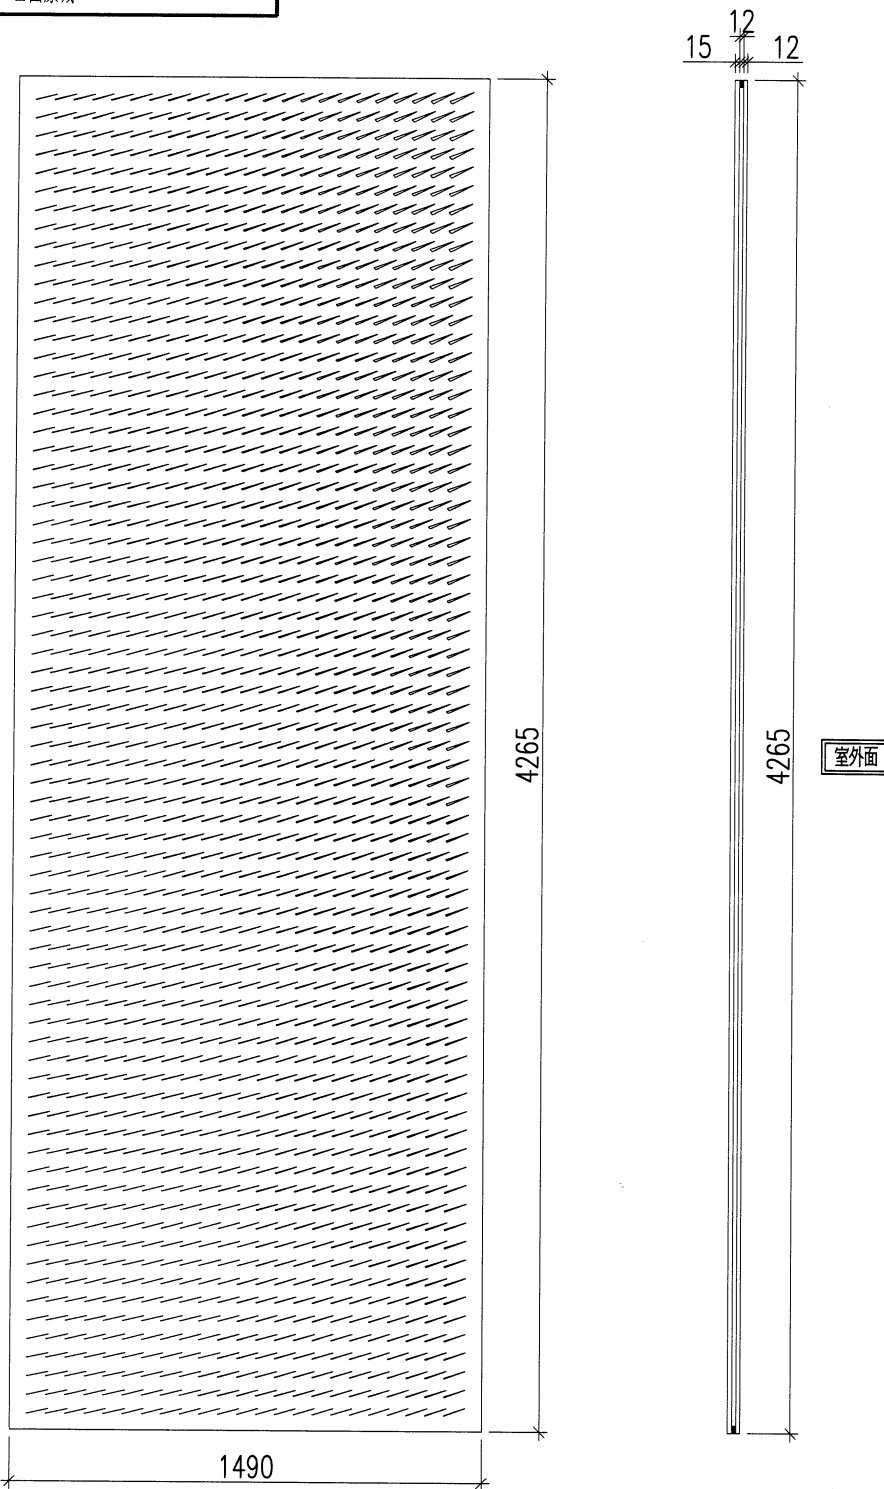

12mm THK. TEMPERED GLASS
+12mm AIR
+15mm THK. TEMPERED GLASS I.G.U.

名稱	玻璃加工圖	制圖	曾建平	2018.09.06	修改		
材料		復核			日期		
顏色		批准			圖號	J836-WW1-GL4	




美特鋁質 有限公司
MIDI Aluminium Fabricator Ltd.

玻璃編號: 836-WW1-G3

數量: 1件

工程號	J-836	地盤	日出康城
-----	-------	----	------

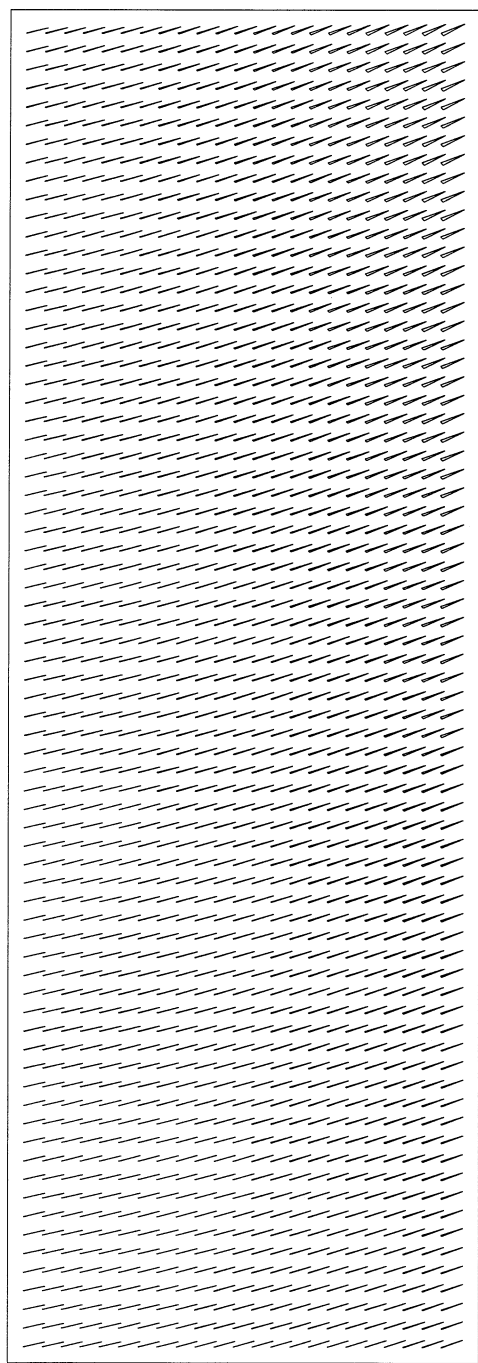

15 12 12

4265

4265

室外面

12 15 12

1488

1488

室外面

7 15

圖案面

室外面

12 12 15 39

12mm THK. TEMPERED GLASS
+12mm AIR
+15mm THK. TEMPERED GLASS I.G.U.

名稱	玻璃加工圖	制圖	曾建平	2018.09.06	修改			
材料		復核			日期			
顏色		批准			圖號	J836-WW1-GL5		




美特鋁質 有限公司
MIDI Aluminium Fabricator Ltd.


玻璃編號: 836-WW1-G4

數量: 8件

工程號	J-836	地盤	日出康城
-----	-------	----	------

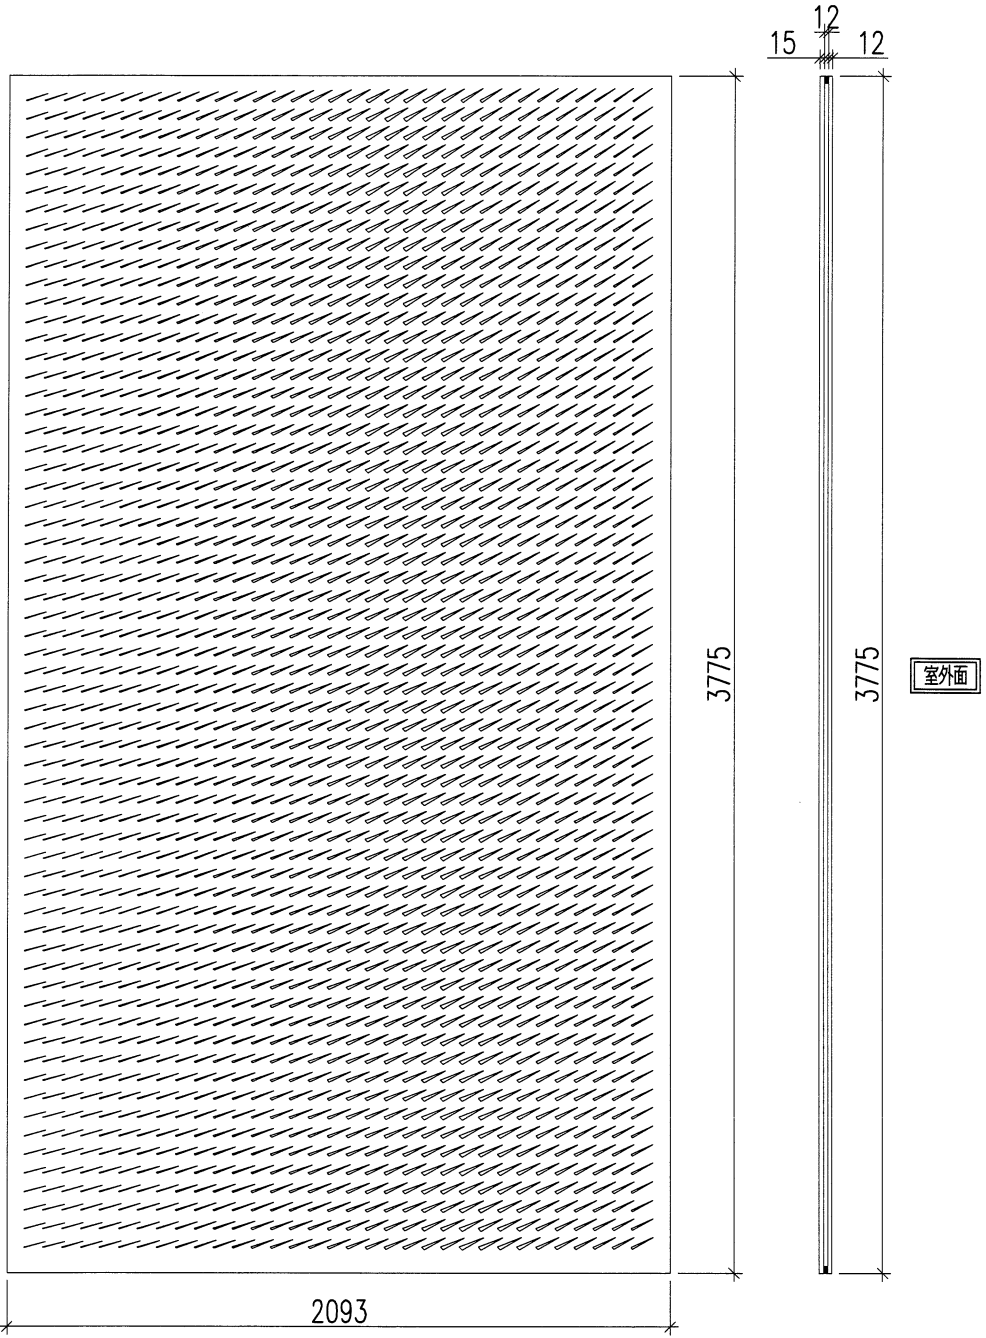

12mm THK. TEMPERED GLASS
+12mm AIR
+15mm THK. TEMPERED GLASS I.G.U.

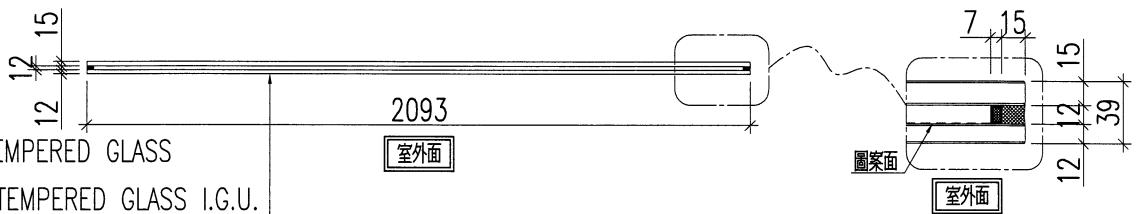

名稱	玻璃加工圖	制圖	曾建平	2018.09.06	修改		
材料		復核			日期		
顏色		批准			圖號	J836-WW1-GL6	





美特鋁質 有限公司
MIDI Aluminium Fabricator Ltd.

玻璃編號: 836-WW1-G5

數量: 2件

工程號	J-836	地盤	日出康城
-----	-------	----	------

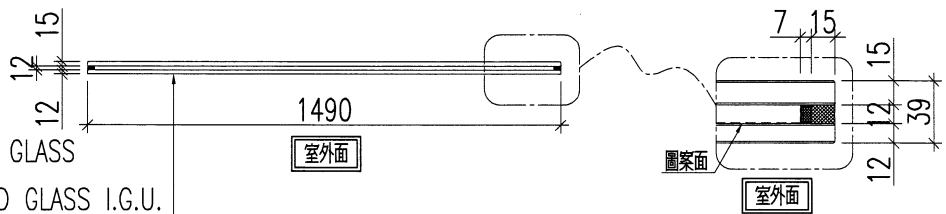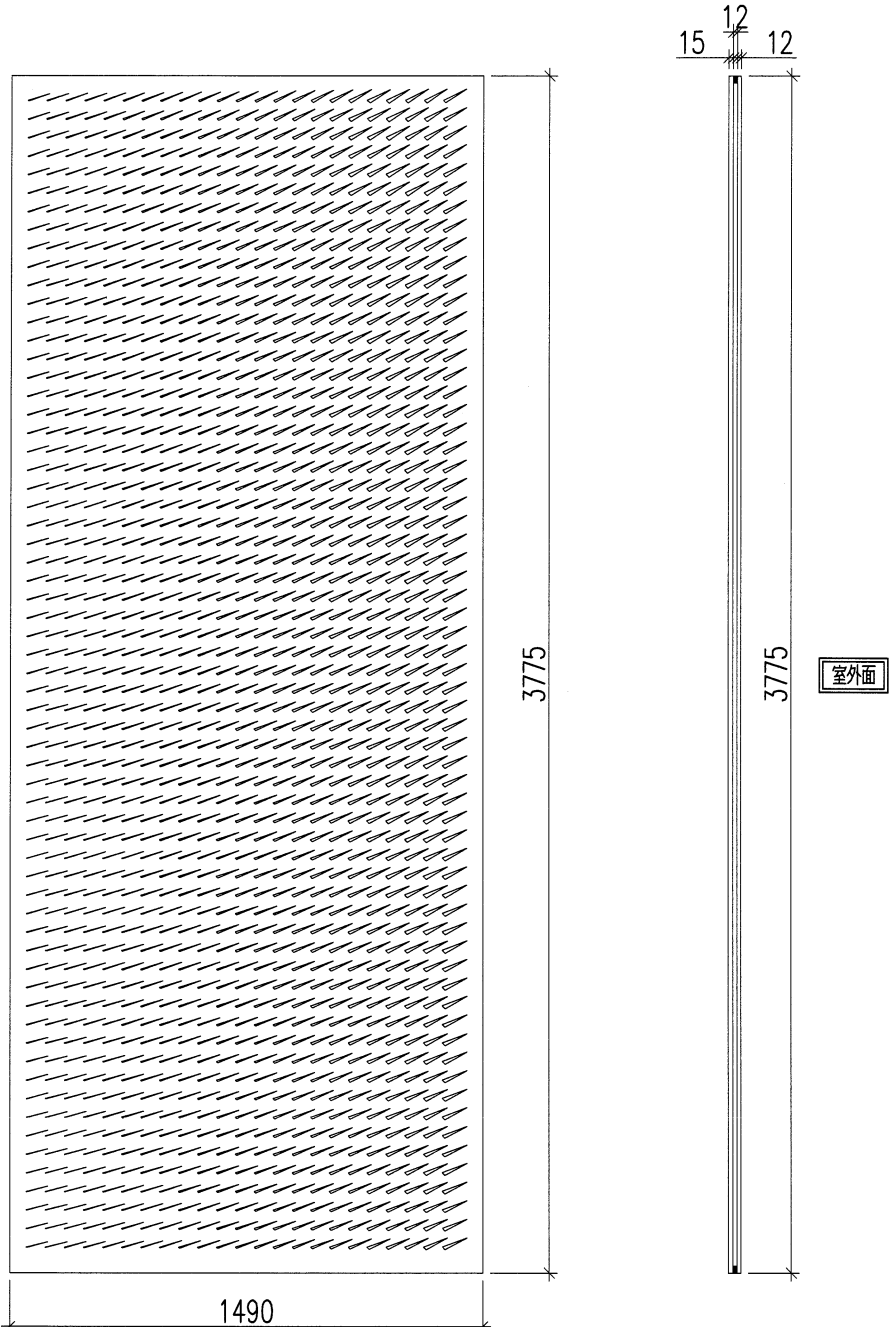

12mm THK. TEMPERED GLASS
+12mm AIR
+15mm THK. TEMPERED GLASS I.G.U.

名稱	玻璃加工圖	制圖	曾建平	2018.09.06	修改			
材料		復核			日期			
顏色		批准			圖號	J836-WW1-GL7		





美特鋁質 有限公司
MIDI Aluminium Fabricator Ltd.

玻璃編號: 836-WW1-G6

數量: 1件

工程號	J-836	地盤	日出康城
-----	-------	----	------

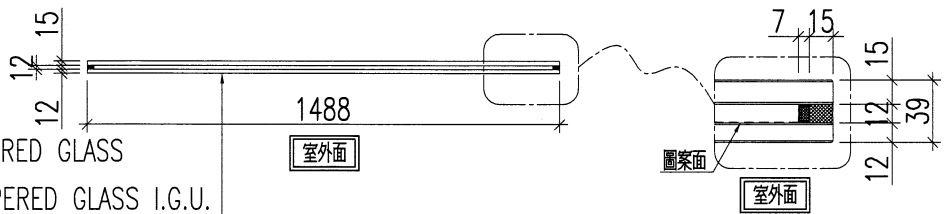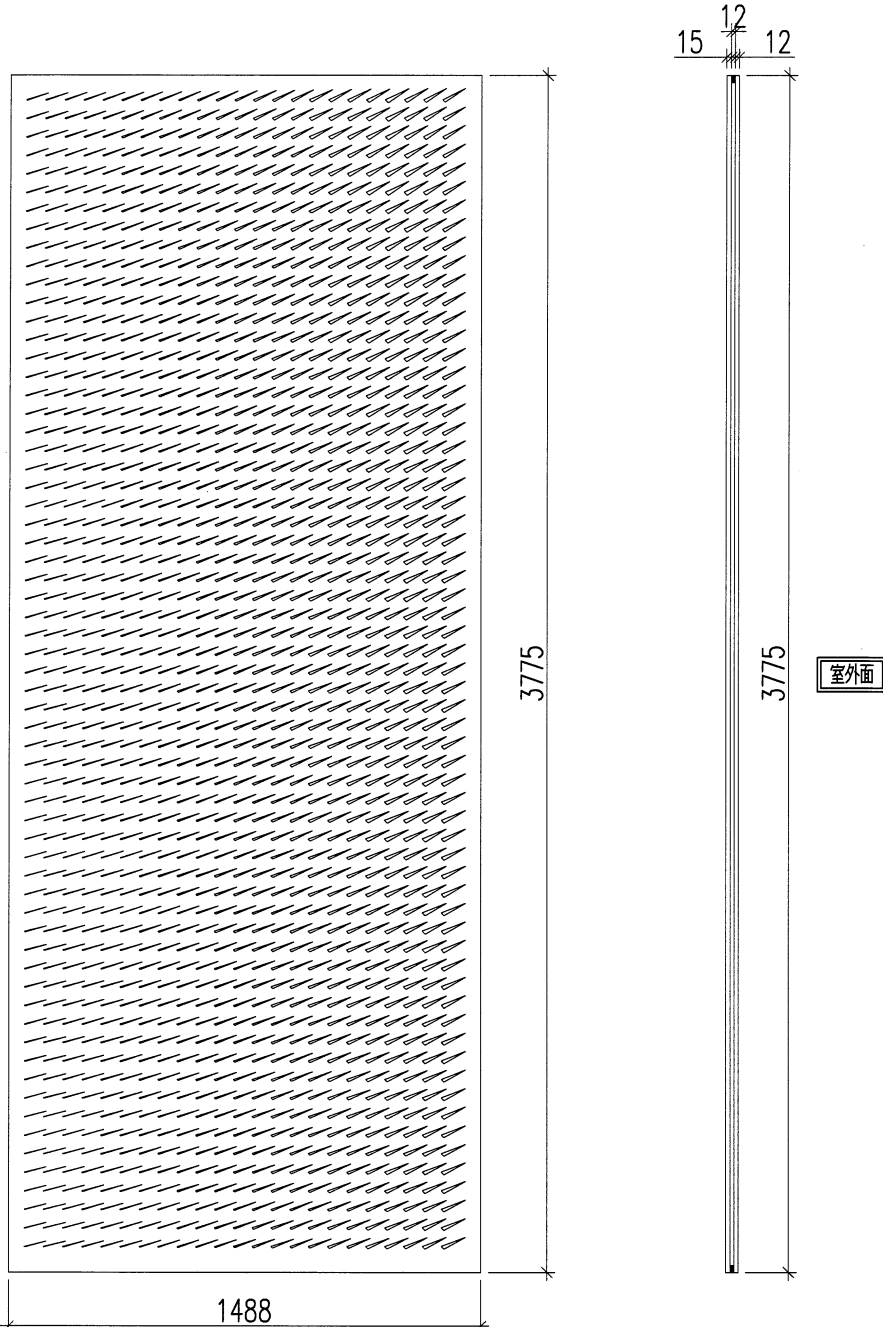

12mm THK. TEMPERED GLASS
+12mm AIR
+15mm THK. TEMPERED GLASS I.G.U.


名稱	玻璃加工圖	制圖	曾建平	2018.09.06	修改			
材料		復核			日期			
顏色		批准			圖號	J836-WW1-GL8		



美特鋁質 有限公司
MIDI Aluminium Fabricator Ltd.

玻璃編號: 836-WW1-G7
數量: 9件

工程號	J-836	地盤	日出康城
-----	-------	----	------

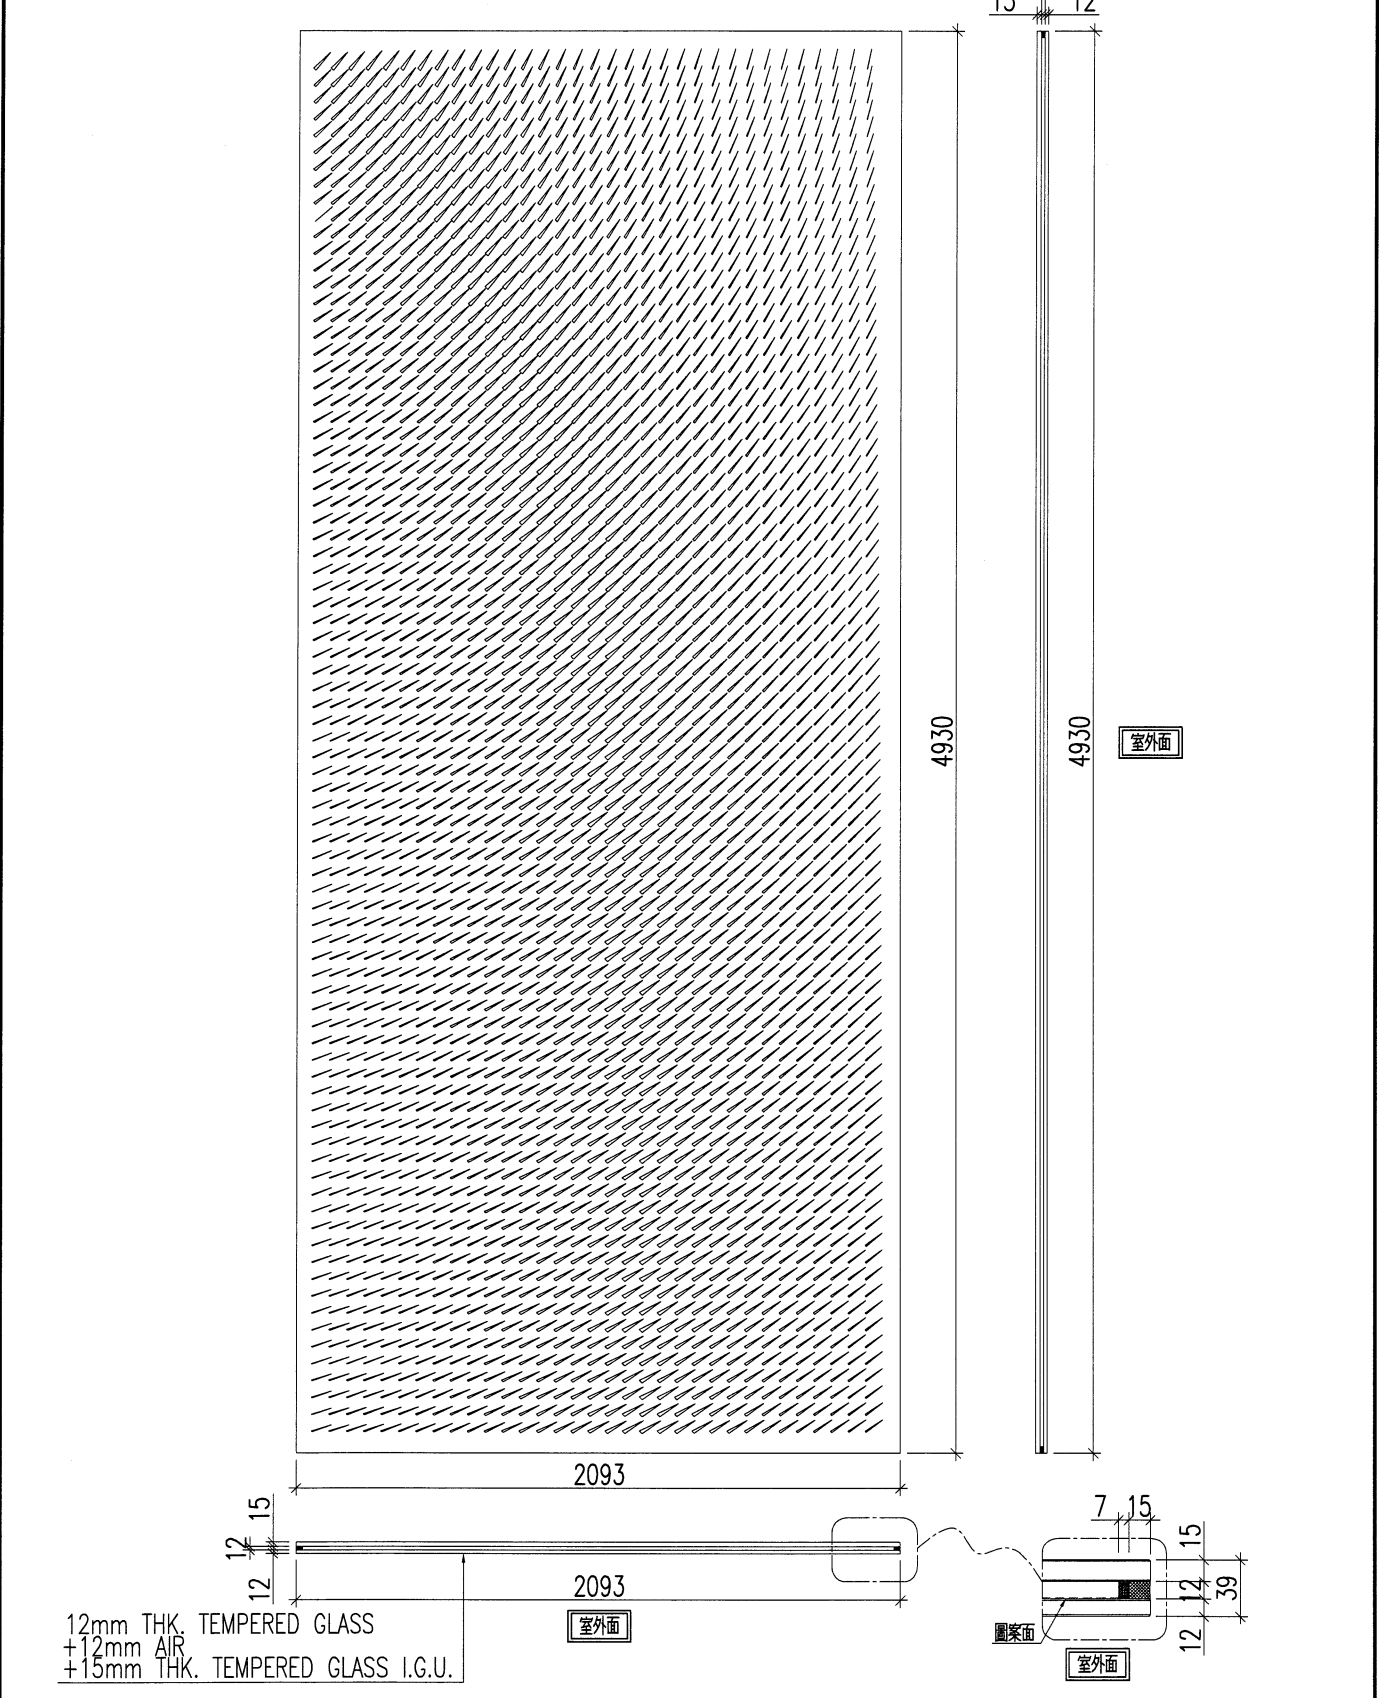

12mm THK. TEMPERED GLASS
+12mm AIR
+15mm THK. TEMPERED GLASS I.G.U.

名稱	玻璃加工圖	制圖	曾建平	2018.09.06	修改		
材料		復核			日期		
顏色		批准			圖號	J836-WW1-GL9	




美特鋁質 有限公司
MIDI Aluminium Fabricator Ltd.

玻璃編號: 836-WW1-G8

數量: 5件

工程號	J-836	地盤	日出康城
-----	-------	----	------

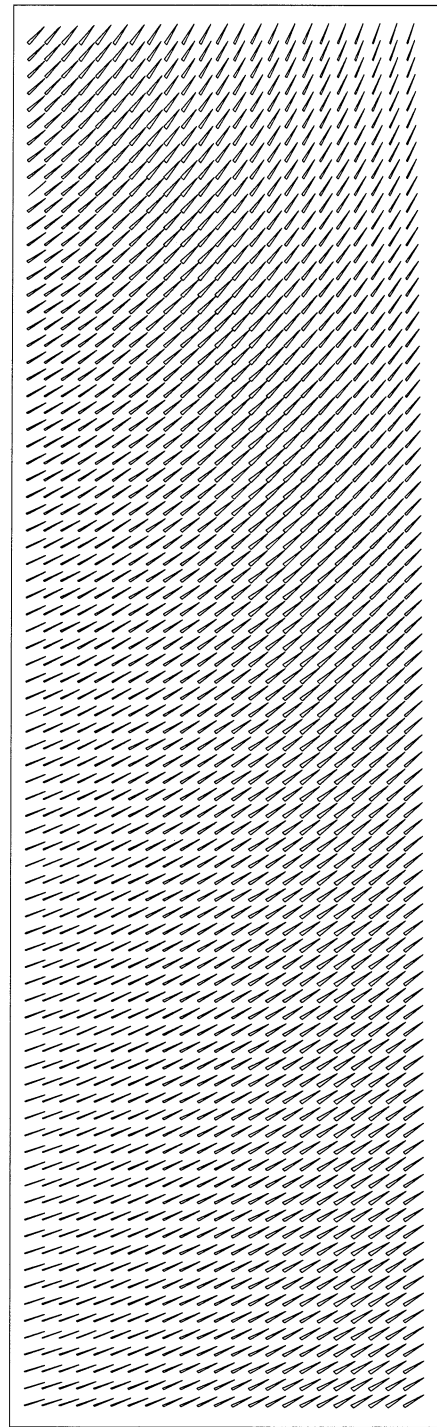


15 12 12

4930

4930


室外面

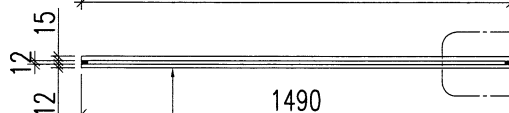

1490

1490

室外面

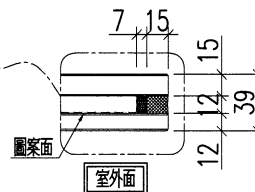

7 15

15

12

12

39

圖案面

室外面

12mm THK. TEMPERED GLASS
+12mm AIR
+15mm THK. TEMPERED GLASS I.G.U.

名稱	玻璃加工圖	制圖	曾建平	2018.09.06	修改			
材料		復核			日期			
顏色		批准			圖號	J836-WW1-GL10		




美特鋁質 有限公司
MIDI Aluminium Fabricator Ltd.

玻璃編號: 836-WW1-G9

數量: 1件

工程號	J-836	地盤	日出康城
-----	-------	----	------

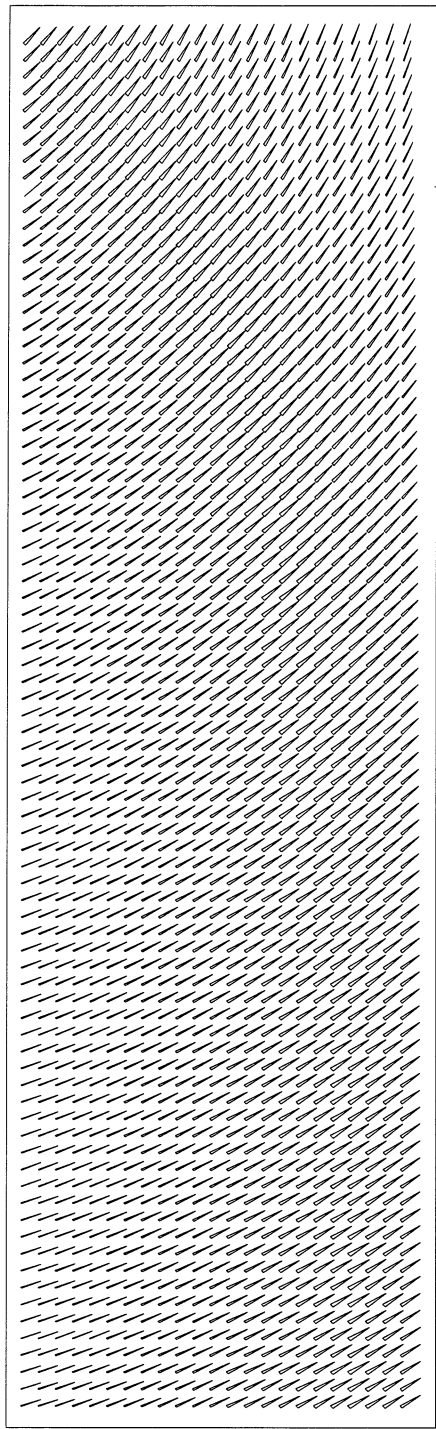

12
15 12

4930

4930

室外面

12
15
12

1488

1488

室外面

7 15

圖案面

室外面

15
12
12
39

12mm THK. TEMPERED GLASS
+12mm AIR
+15mm THK. TEMPERED GLASS I.G.U.

名稱	玻璃加工圖	制圖	曾建平	2018.09.06	修改			
材料		復核			日期			
顏色		批准			圖號	J836-WW1-GL11		




美特鋁質 有限公司
MIDI Aluminium Fabricator Ltd.

玻璃編號: 836-WW1-G10

數量: 4件

工程號	J-836	地盤	日出康城
-----	-------	----	------

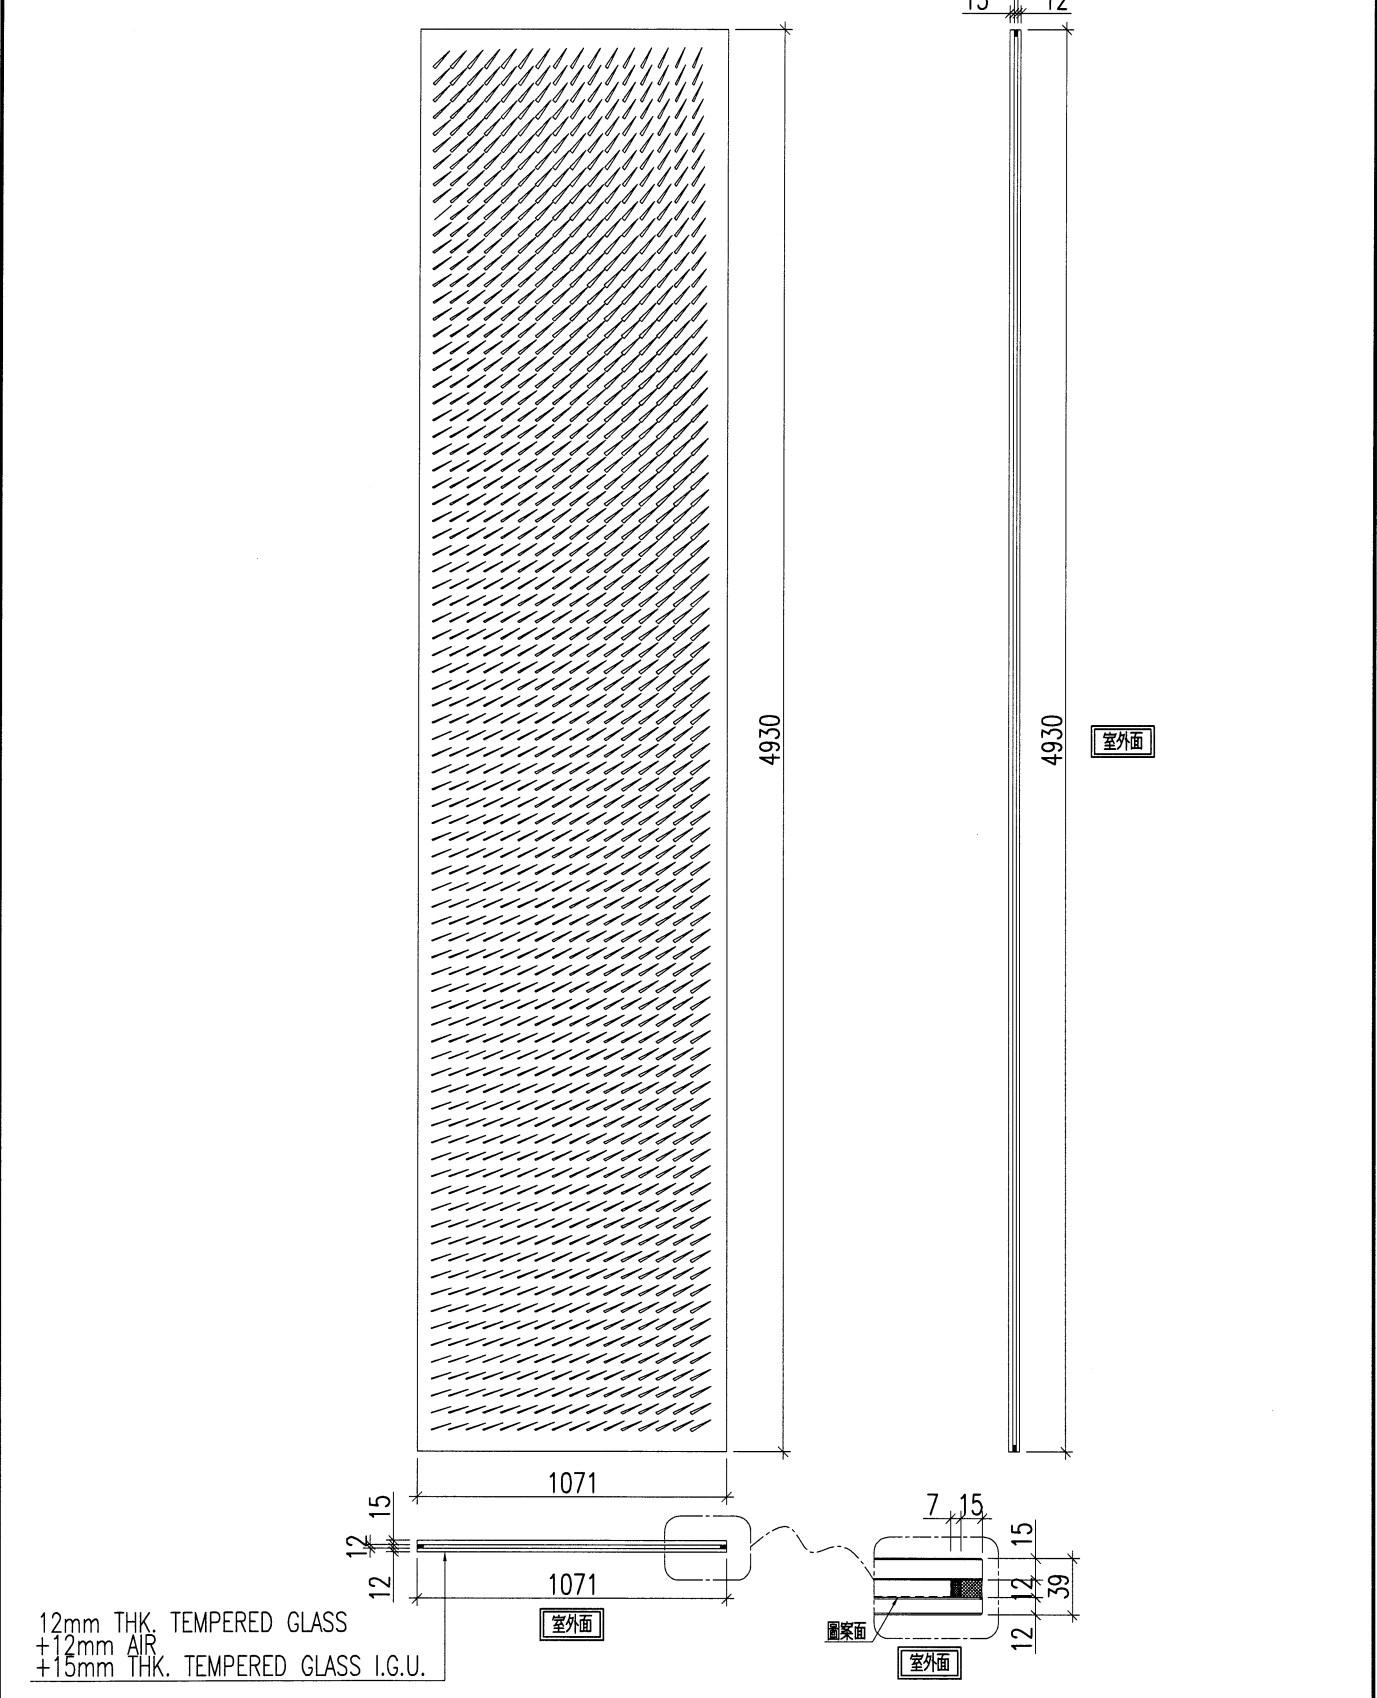

12mm THK. TEMPERED GLASS
+12mm AIR
+15mm THK. TEMPERED GLASS I.G.U.

名稱	玻璃加工圖	制圖	曾建平	2018.09.06	修改		
材料		復核			日期		
顏色		批准			圖號	J836-WW1-GL12	



美特鋁質 有限公司
MIDI Aluminium Fabricator Ltd.

玻璃編號: 836-WW1-G11



數量: 8件

工程號

J-836

地盤

日出康城

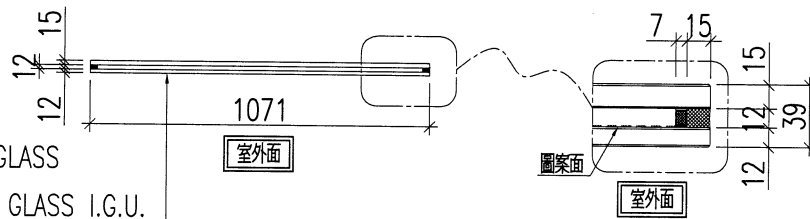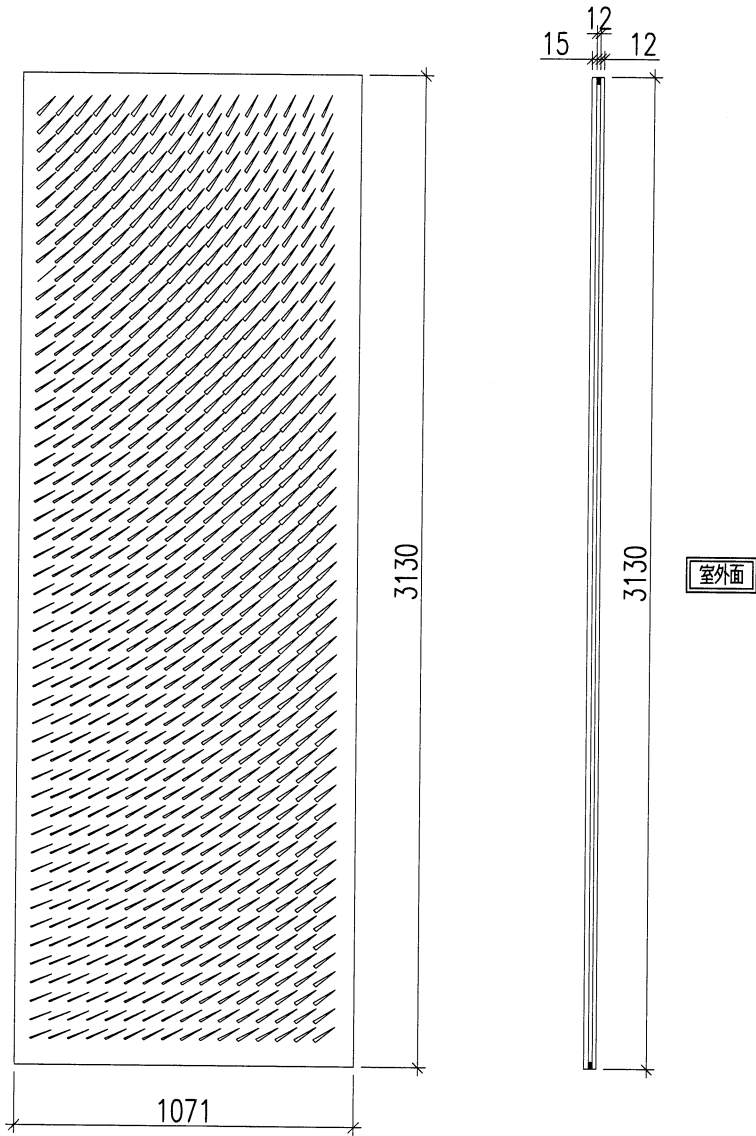

12mm THK. TEMPERED GLASS
+12mm AIR
+15mm THK. TEMPERED GLASS I.G.U.



名稱	玻璃加工圖	制圖	曾建平	2018.09.06	修改			
材料		復核			日期			
顏色		批准			圖號	J836-WW1-GL13		

美特鋁質 有限公司
MIDI Aluminium Fabricator Ltd.

玻璃編號: 836-WW1-G12

數量: 6件

工程號	J-836	地盤	日出康城
-----	-------	----	------

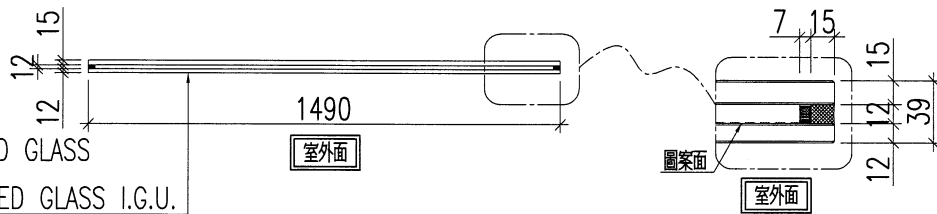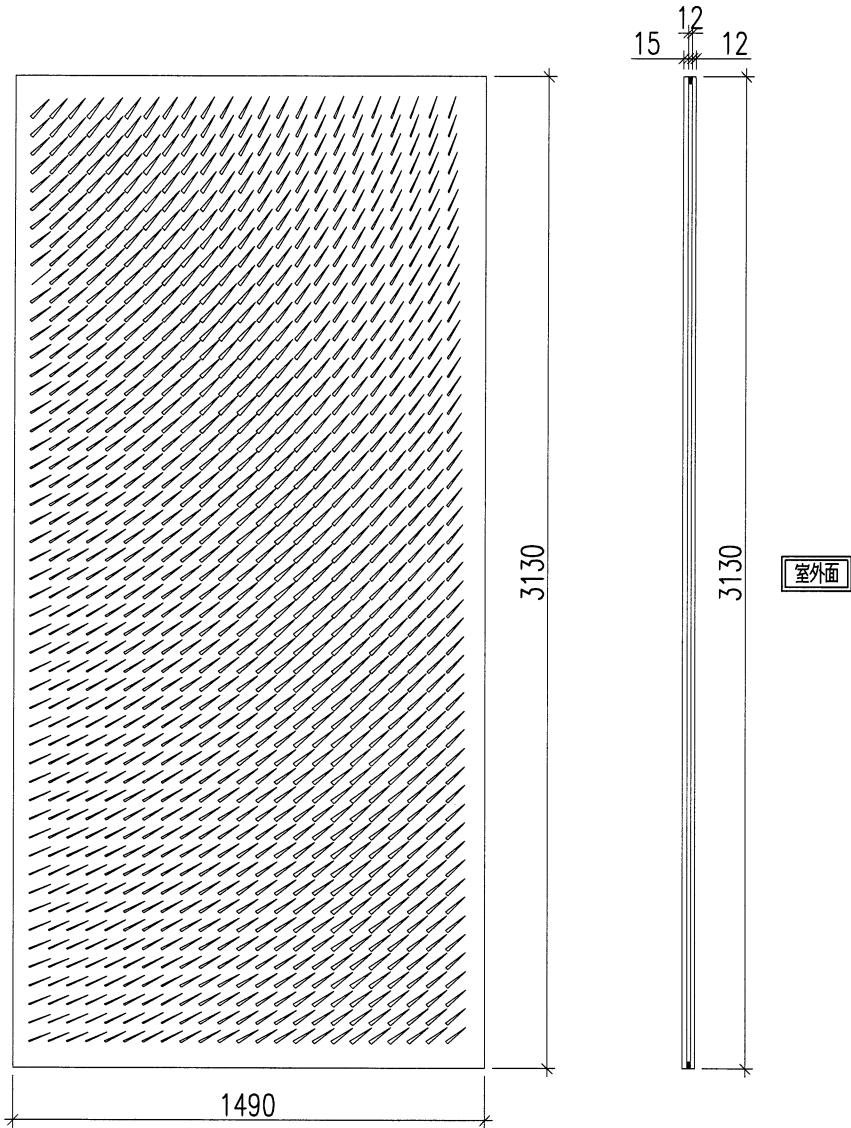

12mm THK. TEMPERED GLASS
+12mm AIR
+15mm THK. TEMPERED GLASS I.G.U.



名稱	玻璃加工圖	制圖	曾建平	2018.09.06	修改			
材料		復核			日期			
顏色		批准			圖號	J836-WW1-GL14		

 美特鋁質 有限公司
MIDI Aluminium Fabricator Ltd.

玻璃編號: 836-WW1-G13

數量: 9件

工程號	J-836	地盤	日出康城
-----	-------	----	------

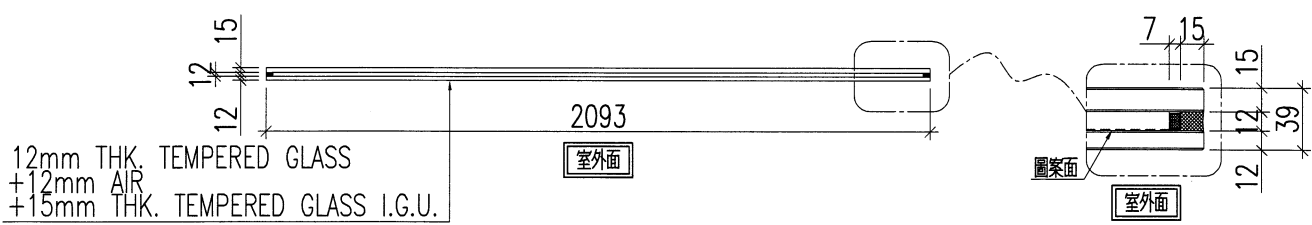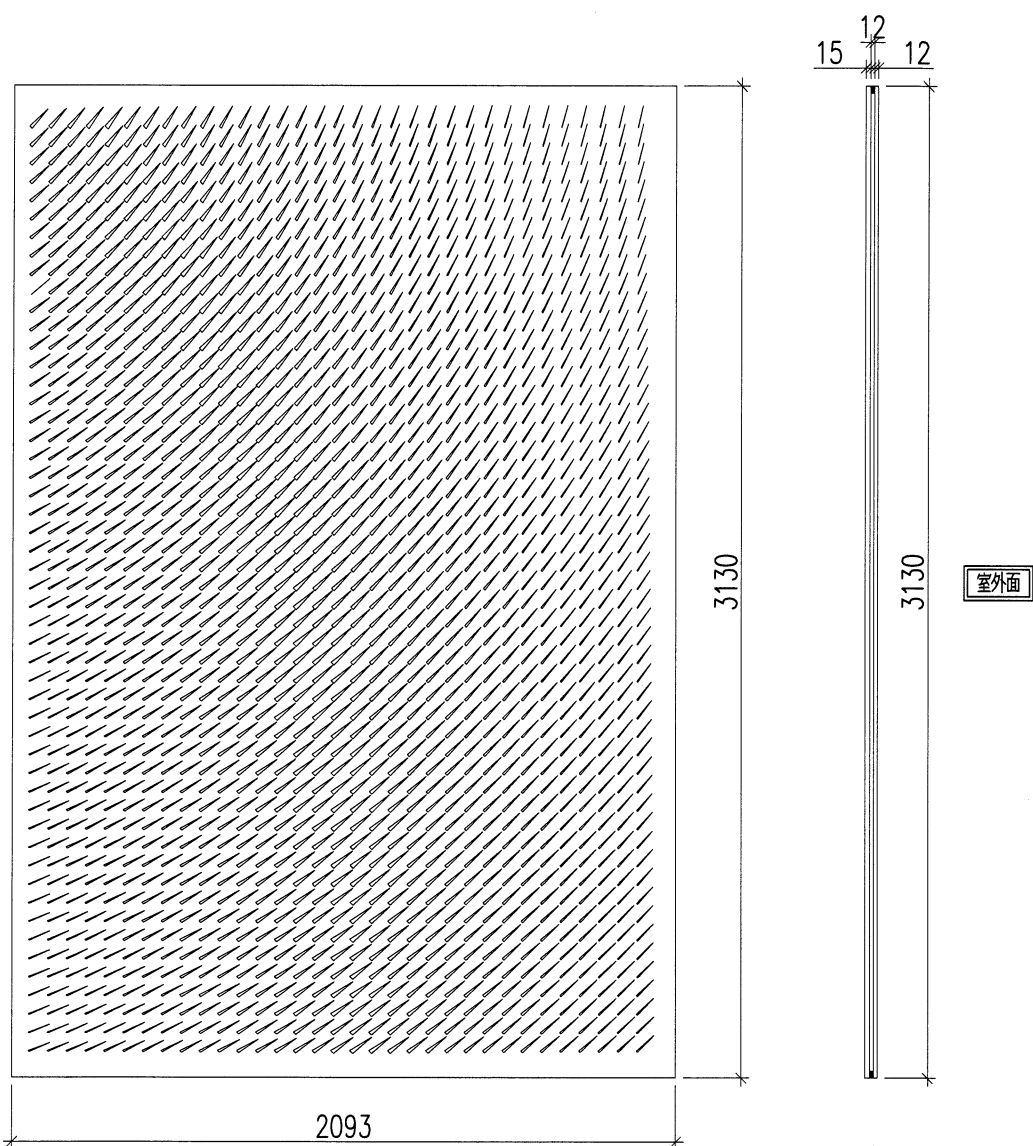

12mm THK. TEMPERED GLASS
+12mm AIR
+15mm THK. TEMPERED GLASS I.G.U.



名稱	玻璃加工圖	制圖	曾建平	2018.09.06	修改		
材料		復核			日期		
顏色		批准			圖號	J836-WW1-GL15	

 **美特鋁質** 有限公司
MIDI Aluminium Fabricator Ltd.

玻璃編號: 836-WW1-G14

數量: 1件

工程號	J-836	地盤	日出康城
-----	-------	----	------

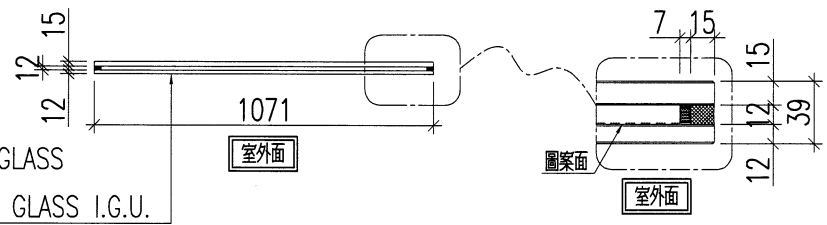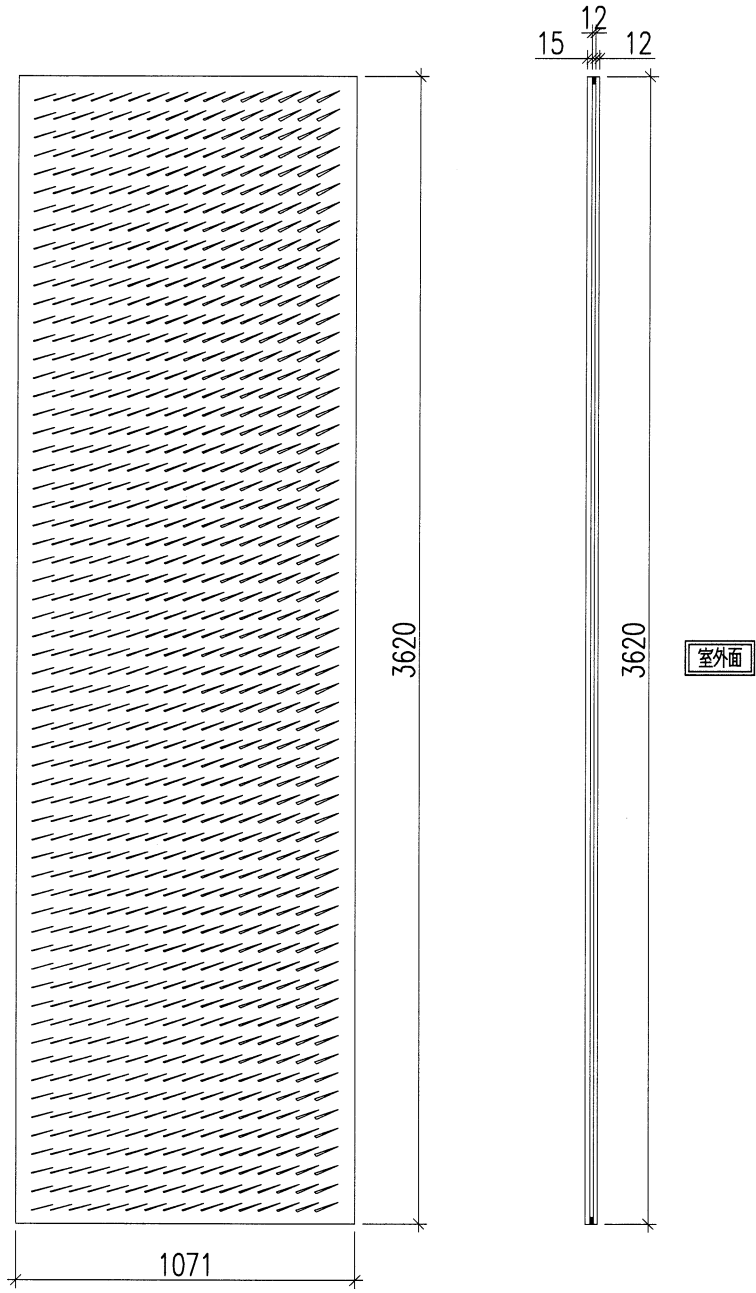

12mm THK. TEMPERED GLASS
+12mm AIR
+15mm THK. TEMPERED GLASS I.G.U.

名稱	玻璃加工圖	制圖	曾建平	2018.09.06	修改			
材料		復核			日期			
顏色		批准			圖號	J836-WW1-GL16		





美特鋁質 有限公司
MIDI Aluminium Fabricator Ltd.

玻璃編號: 836-WW1-G15

數量: 1件

工程號	J-836	地盤	日出康城
-----	-------	----	------

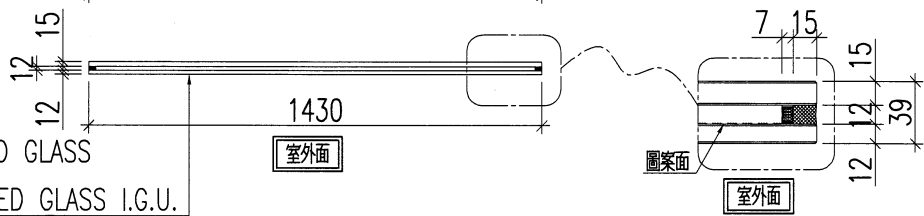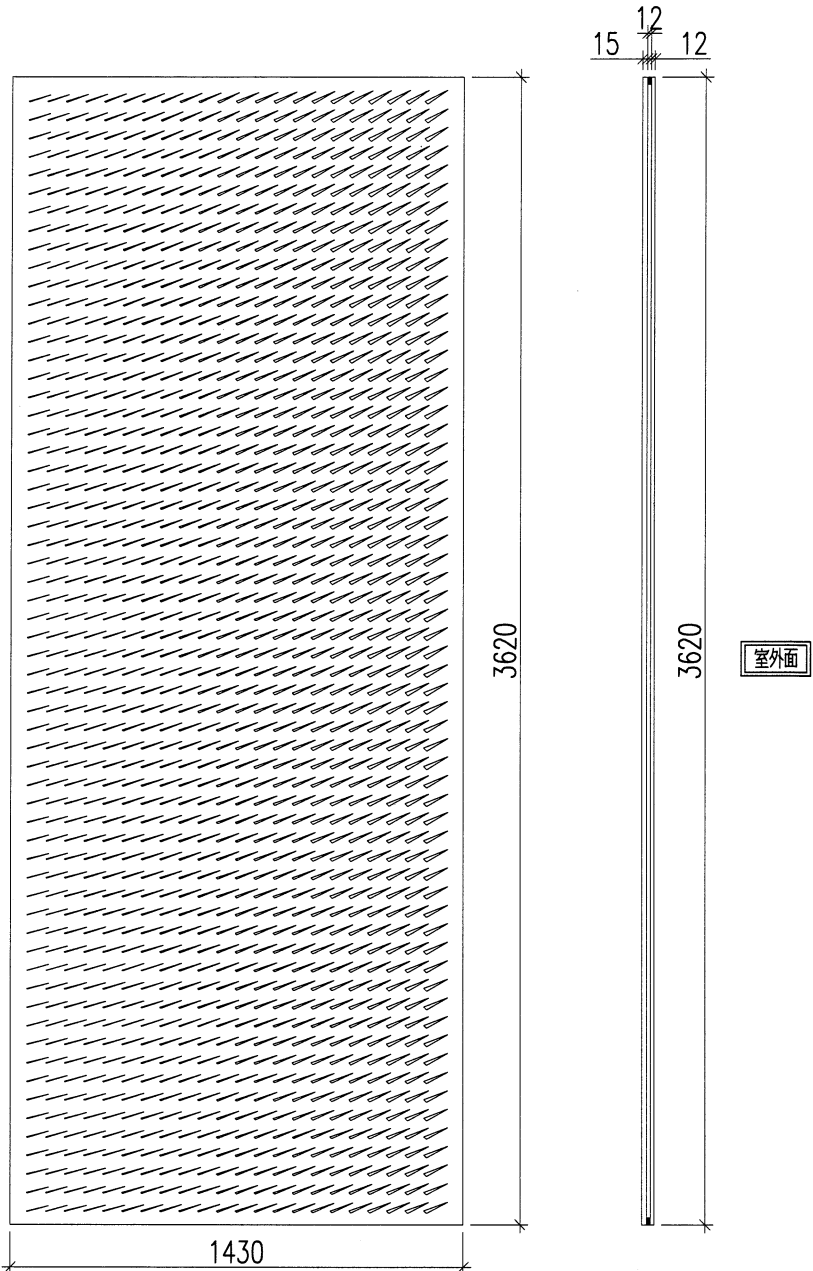


12mm THK. TEMPERED GLASS
+12mm AIR
+15mm THK. TEMPERED GLASS I.G.U.

名稱	玻璃加工圖	制圖	曾建平	2018.09.06	修改		
材料		復核			日期		
顏色		批准			圖號	J836-WW1-GL17	

美特鋁質 有限公司
MIDI Aluminium Fabricator Ltd.

工程號	J-836	地盤	日出康城
-----	-------	----	------

玻璃編號: 836-WW1-G17
數量: 1件

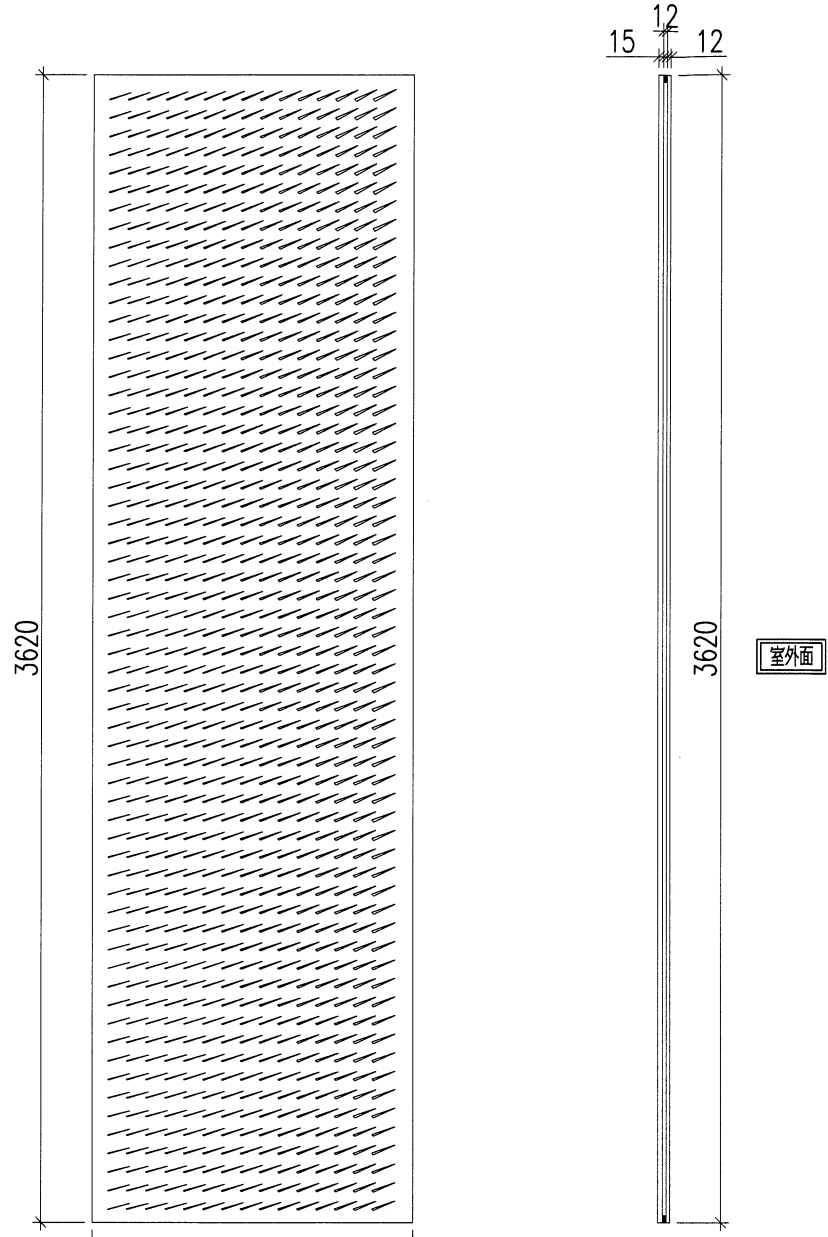

12mm THK. TEMPERED GLASS
+12mm AIR
+15mm THK. TEMPERED GLASS I.G.U.


名稱	玻璃加工圖	制圖	曾建平	2018.09.06	修改		
材料		復核			日期		
顏色		批准			圖號	J836-WW1-GL18	

 **美特鋁質** 有限公司
MIDI Aluminium Fabricator Ltd.

玻璃編號: 836-WW1-G20

數量: 1件

工程號	J-836	地盤	日出康城
-----	-------	----	------

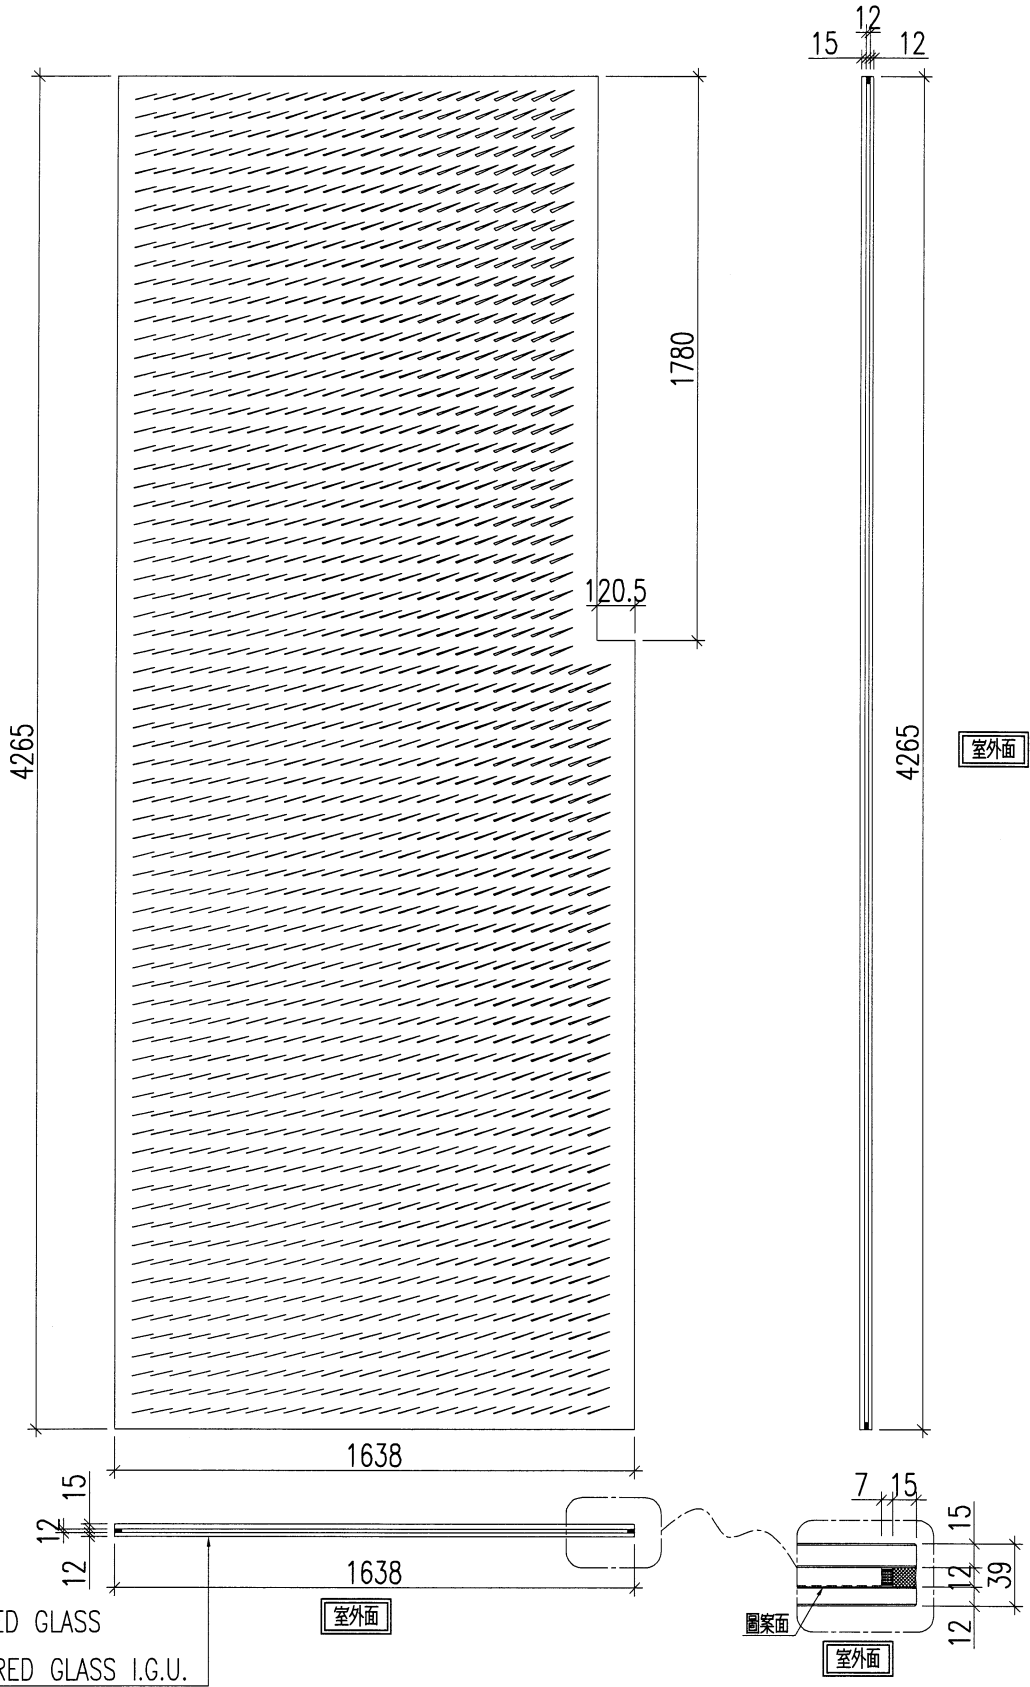


12mm THK. TEMPERED GLASS
+12mm AIR
+15mm THK. TEMPERED GLASS I.G.U.

名稱	玻璃加工圖	制圖	曾建平	2018.09.06	修改		
材料		復核			日期		
顏色		批准			圖號	J836-WW1-GL19	

 **美特鋁質** 有限公司
MIDI Aluminium Fabricator Ltd.

工程號	J-836	地盤	日出康城
-----	-------	----	------


玻璃編號: 836-WW1-G21
數量: 1件

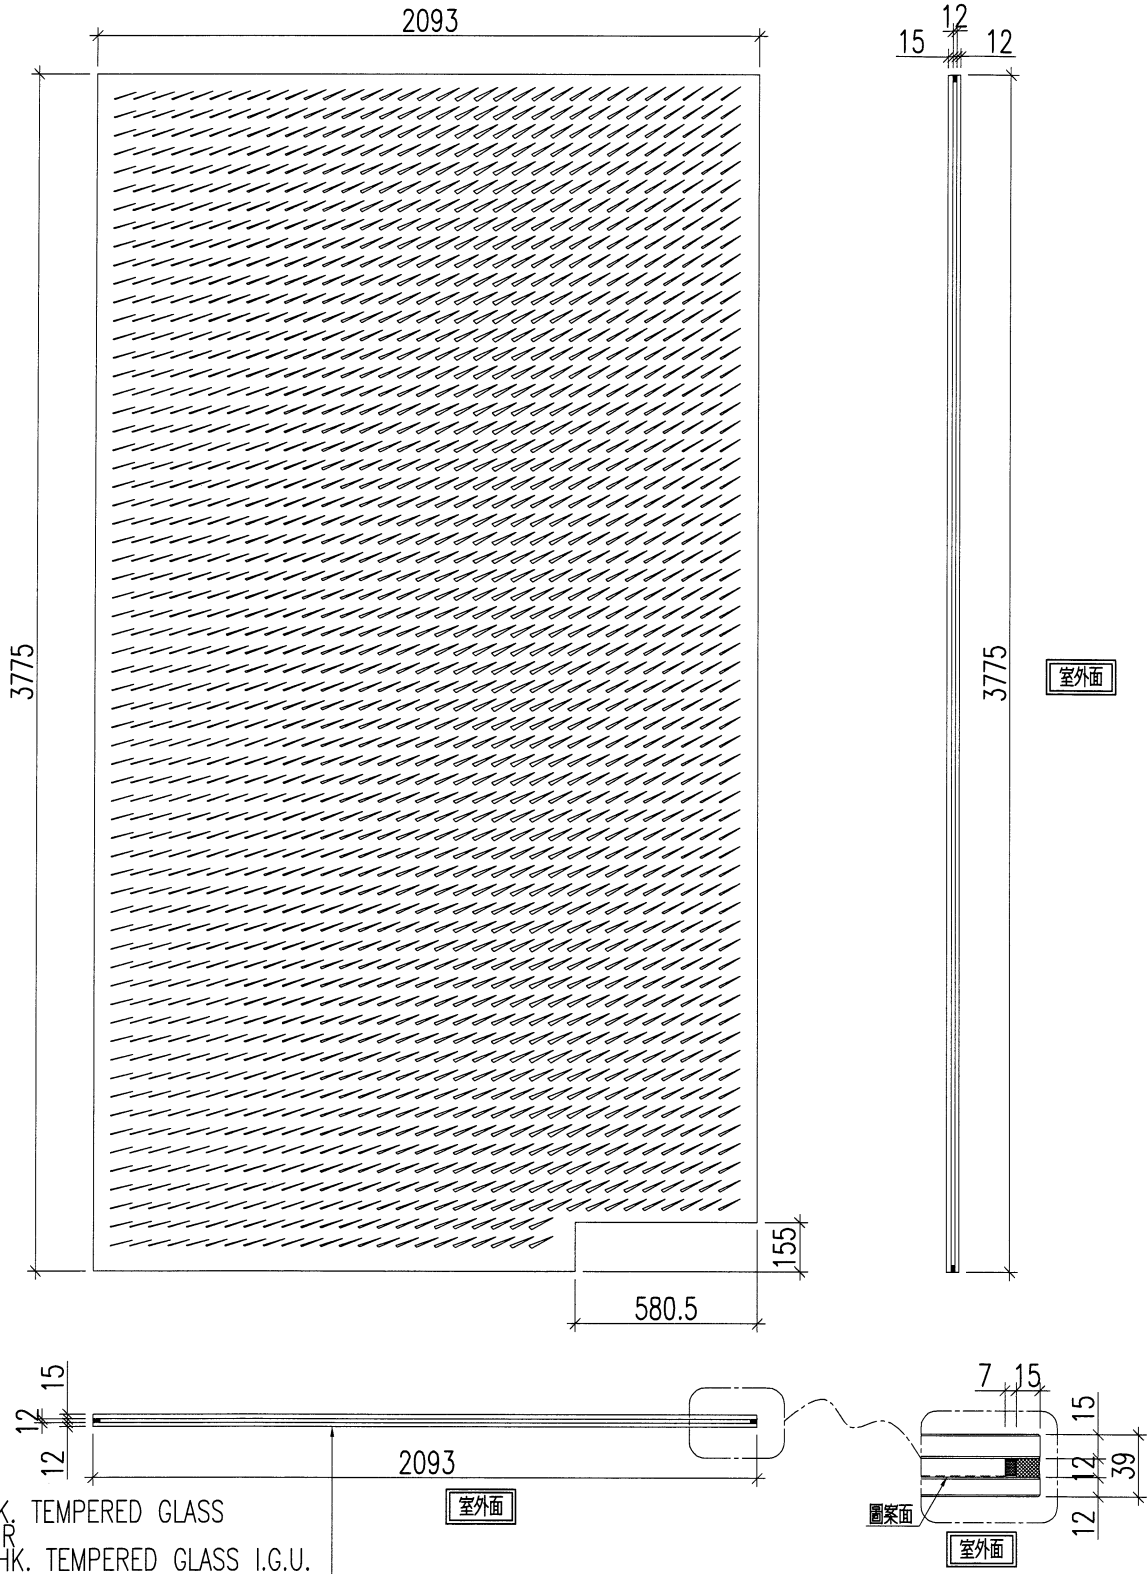

名稱	玻璃加工圖	制圖	曾建平	2018.09.06	修改			
材料		復核			日期			
顏色		批准			圖號	J836-WW1-GL20		



工程號	J-836	地盤	日出康城
-----	-------	----	------

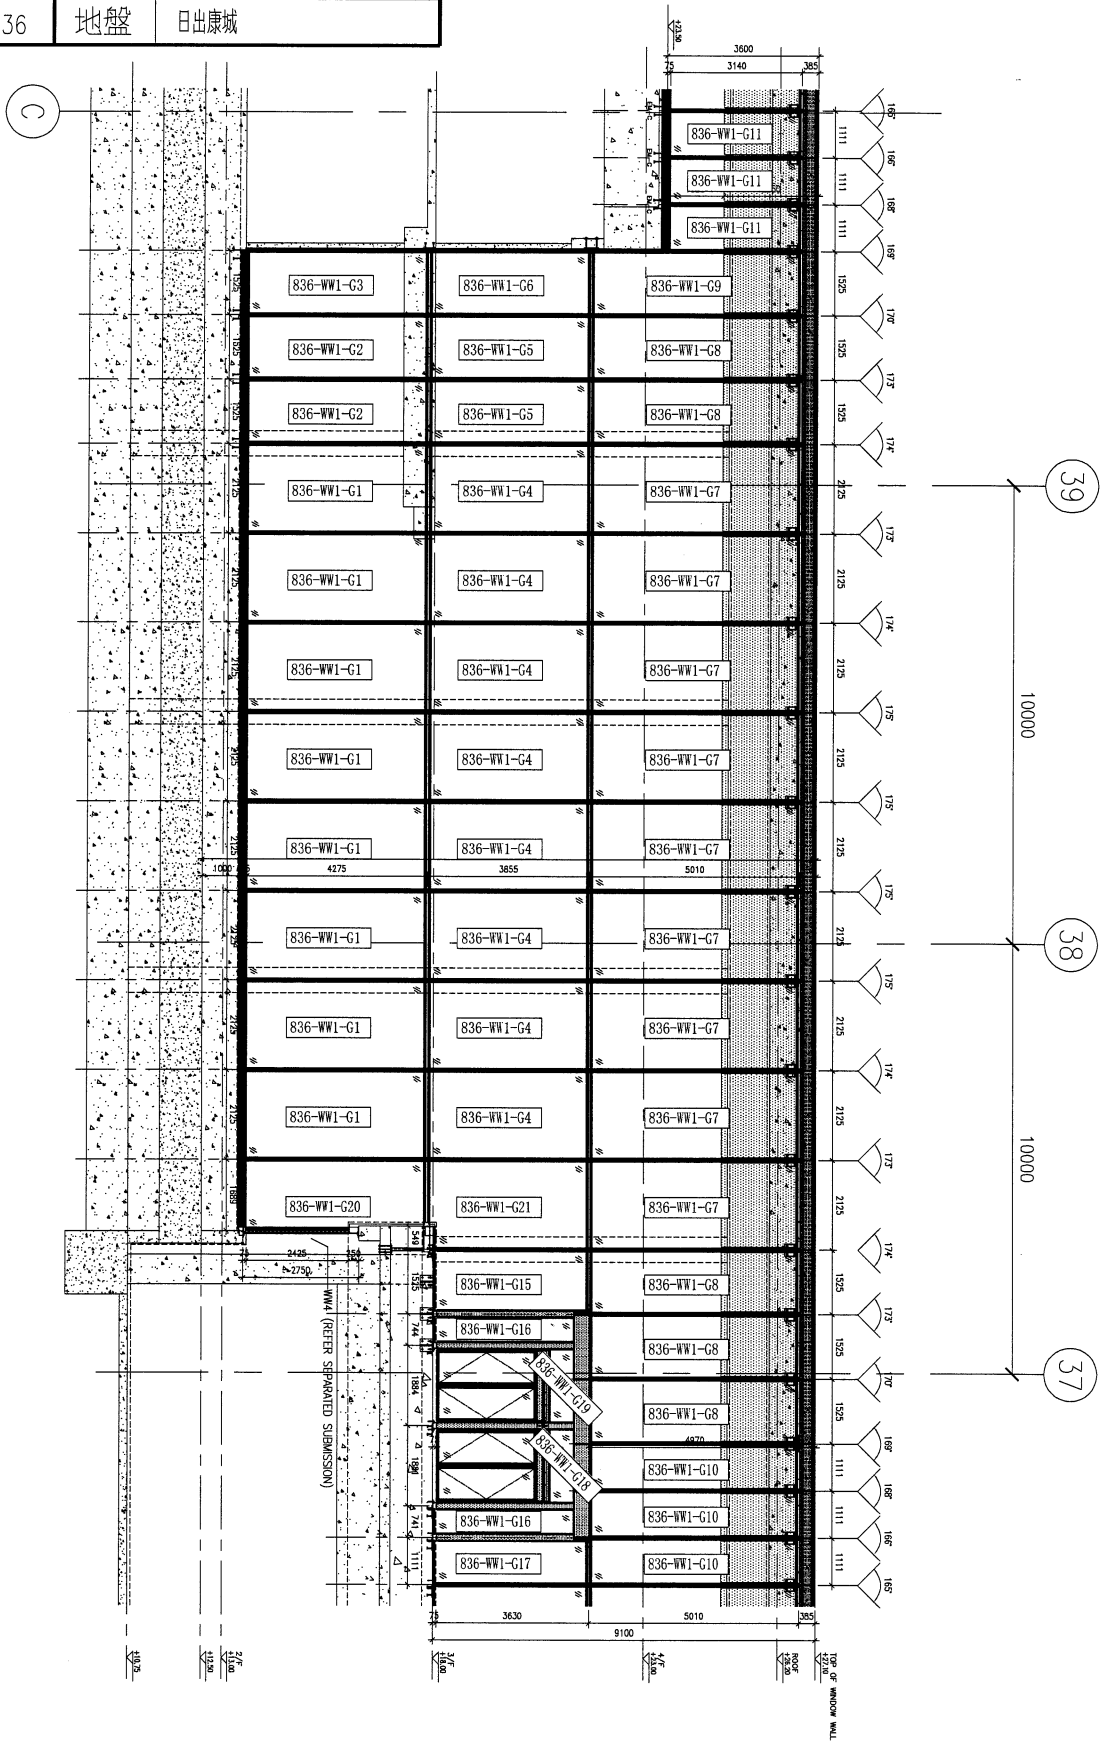

名稱	玻璃安裝位置圖	制圖	曾建平	2018.09.06	修改		
材料		復核			日期		
顏色		批准			圖號	J836-WW1-LP02	