

工程指示 / 要求簡箋(E.I.)

工程指示編號：EI/ 0037 /19 修改版次： A.

工程編號 : J836 工程名稱 : 日出康城 7 期 (平台)

工程項目 : WW1 廠用玻璃生產 (補回加工圖案)

收件人 : Maggie Lor, 生統 發件人 : 卓耀鵬 日期：2019/1/22

要求提供 / 確認 事項：

- | | | |
|------------------------------------|-------------------------------------|-------------------------------|
| <input type="checkbox"/> 初步鋁料 B.M. | <input type="checkbox"/> 加工拆圖，然後生產 | <input type="checkbox"/> 尺寸表 |
| <input type="checkbox"/> 正式鋁料 B.M. | <input type="checkbox"/> 技術上資料 / 指示 | <input type="checkbox"/> 報價 |
| <input type="checkbox"/> 配件 B.M. | <input type="checkbox"/> 樣辦或貨品說明書 | <input type="checkbox"/> 分判合約 |
| <input type="checkbox"/> 其他：_____ | | |

內容：

現確認 WW1 之玻璃圖案，煩請依附件資料生產玻璃，送回廠做好九字框料再送貨到地盤。

(CAD 再經電郵發給三鑫)

請在 2019/3/25 前完成上列要求。

附有關圖紙 / 文件：

21 頁 + 2 頁位置圖。

以上項目為：

- 原合約工程包 原合約工程加 / 減賬 新工程報價

原因：-

分發東莞各部門：

- () 生產技術總監 連附件 () 技術部 連附件 () 生產部 連附件 () 機械設計部 連附件
- () 採購部 連附件 (/) 生產統籌部 連附件 柯軍
- () 質檢部 連附件 () 會計部 連附件 () 報關組 連附件 (/) 其他 林 連附件

分發香港各部門：


- () 行政部 連附件 () 會計部 連附件 () 統籌部 連附件 () 工程部地盤科文 連附件
- () 採購部 連附件 () QS 部 連附件 () 維修部 連附件 () 其他 _____ 連附件

傳遞編號：

HK 0239 / 19

發件人簽署：

項目經理簽署：

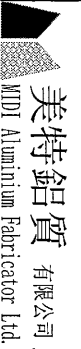

美特鋁質 有限公司
MDT Aluminium Fabricator Ltd.

工程號: J-836
地盤名稱: 日出康城
計算: 曾建平
日期: 05/09/2018
送呈: 胡哥

廠用玻璃B.M.表
項目類別: WW1
批准: 日期: A/C Code: 副本: 胡哥



BM編號: 修改版次: A. 2019/1/22.
總計玻璃面積 (平方米): 469.967
此BM依據

序號	修改內容	玻璃圖號	顏色與類型	厚度 (mm)	玻璃尺寸			數量 (塊)	總面積 (平方米)	備注
					寬度 (mm)	高度 (mm)	高度 (mm)			
1		836-WW1-G16	12mm THK. TEMPERED GLASS+12mm AIR+15mm THK. TEMPERED GLASS I.G.U.	39	590.0	3320.0	2	3.918	詳見加工圖: J836-WW1-GL1	
2		836-WW1-G18		39	1724.0	575.0	1	0.991	詳見加工圖: J836-WW1-GL1	
3		836-WW1-G19		39	1730.0	575.0	1	0.995	詳見加工圖: J836-WW1-GL1	
4		836-WW1-G1		39	2093.0	4265.0	8	71.413	詳見加工圖: J836-WW1-GL3	
5		836-WW1-G2		39	1490.0	4265.0	2	12.710	詳見加工圖: J836-WW1-GL4	
6		836-WW1-G3		39	1488.0	4265.0	1	6.346	詳見加工圖: J836-WW1-GL5	
7		836-WW1-G4		39	2093.0	3775.0	8	63.209	詳見加工圖: J836-WW1-GL6	
8		836-WW1-G5		39	1490.0	3775.0	2	11.250	詳見加工圖: J836-WW1-GL7	
9		836-WW1-G6		39	1488.0	3775.0	1	5.617	詳見加工圖: J836-WW1-GL8	
10		836-WW1-G7		39	2093.0	4930.0	9	92.866	詳見加工圖: J836-WW1-GL9	
11		836-WW1-G8		39	1490.0	4930.0	5	36.729	詳見加工圖: J836-WW1-GL10	
12		836-WW1-G9	12mm THK. TEMPERED GLASS w/ Frit Pattern at #2+12mm AIR+15mm THK. TEMPERED GLASS I.G.U.	39	1488.0	4930.0	1	7.336	詳見加工圖: J836-WW1-GL11	
13		836-WW1-G10		39	1071.0	4930.0	4	21.120	詳見加工圖: J836-WW1-GL12	
14		836-WW1-G11		39	1071.0	3130.0	8	26.818	詳見加工圖: J836-WW1-GL13	
15		836-WW1-G12		39	1490.0	3130.0	6	27.982	詳見加工圖: J836-WW1-GL4	
16		836-WW1-G13		39	2093.0	3130.0	9	58.960	詳見加工圖: J836-WW1-GL15	
17		836-WW1-G14		39	1071.0	3620.0	1	3.877	詳見加工圖: J836-WW1-GL16	
18		836-WW1-G15		39	1430.0	3620.0	1	5.177	詳見加工圖: J836-WW1-GL17	
19		836-WW1-G17		39	1014.0	3620.0	1	3.671	詳見加工圖: J836-WW1-GL18	
20		836-WW1-G20		39	1638.0	4265.0	1	6.986	詳見加工圖: J836-WW1-GL19	
21		836-WW1-G21		39	2093.0	3775.0	1	7.901	詳見加工圖: J836-WW1-GL20	
					合計			69	469.967	

- 加工注意事項:
- 1).本表中所採用之玻璃為信義玻璃廠出品之玻璃原片
 - 2).本表中所有玻璃對角線尺寸偏差要求不超過正負2mm。
 - 3).本表中所有玻璃要求粗磨邊處理並倒稜角。
 - 4).本表中不同種類玻璃參照玻璃加工圖加工。
 - 5).本表中所有強化玻璃均需HEAT SOAK TEST。
 - 6).本表中所有強化玻璃之入爐方向均以寬度方向進入。
 - 7).本表中所有玻璃成品送交東莞莞美而特廠，每次交貨時須齊層、齊數、齊數量，每次來貨之具體數量由莞而特廠生產統籌部提供。
 - 8).本表中所有玻璃成品均需注明室內外面及其玻璃編號，以便識別。

工程號	J-836	地盤	日出康城
-----	-------	----	------

詳細數據見圖紙：J836-WW1-GL2

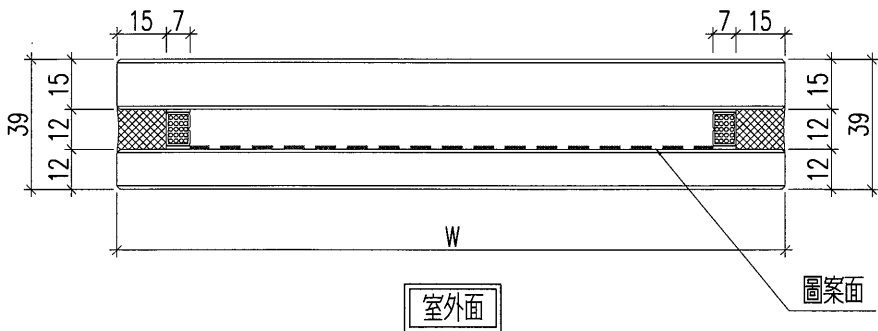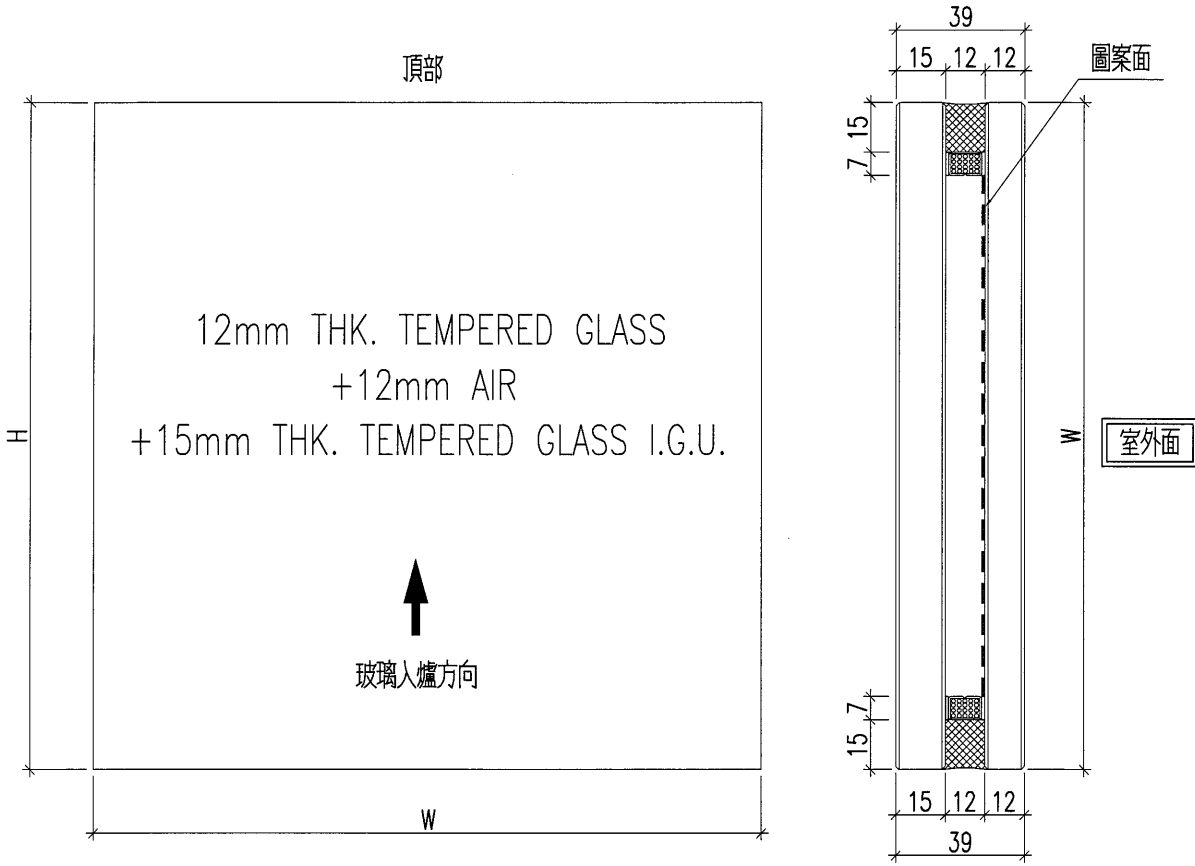

名稱	玻璃加工圖	制圖	曾建平	2018.09.06	修改		
材料		復核			日期		
顏色		批准			圖號	J836-WW1-GL1	




美特鋁質 有限公司
MIDI Aluminium Fabricator Ltd.

玻璃編號: 836-WW1-G1

數量: 8件

工程號	J-836	地盤	日出康城
-----	-------	----	------

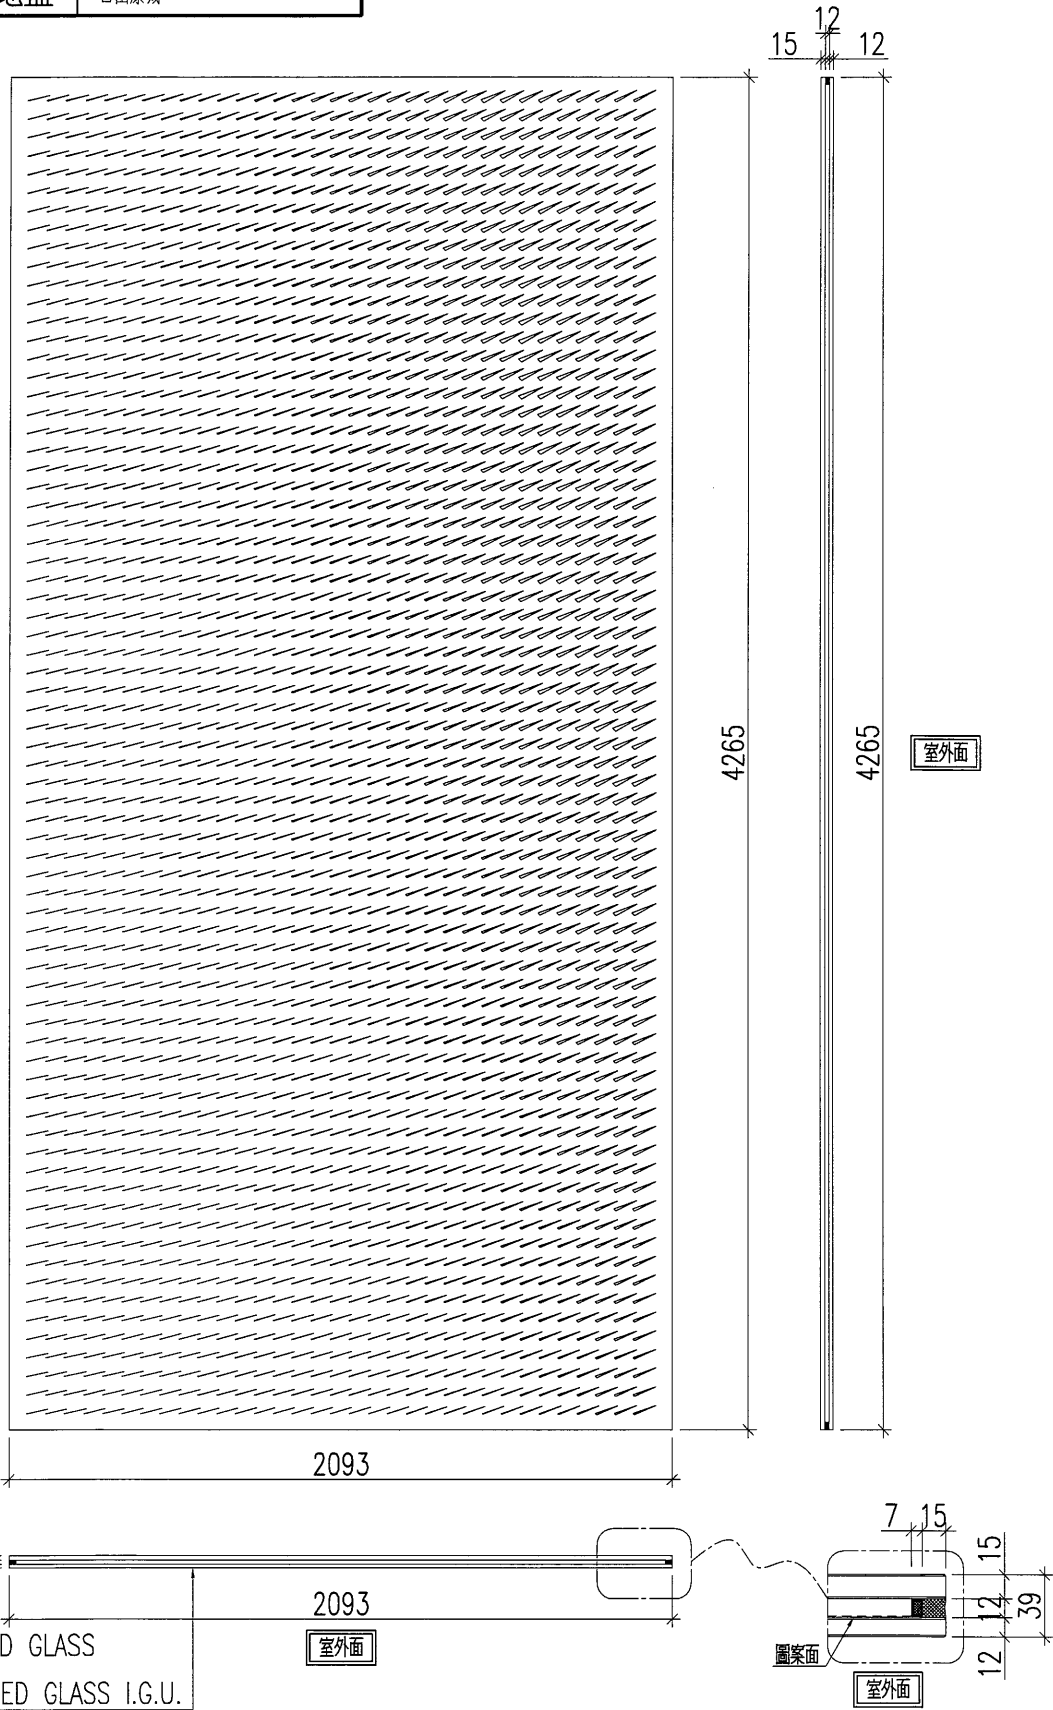




12mm THK. TEMPERED GLASS
+12mm AIR
+15mm THK. TEMPERED GLASS I.G.U.

名稱	玻璃加工圖	制圖	曾建平	2018.09.06	修改		
材料		復核			日期		
顏色		批准			圖號	J836-WW1-GL3	

美特鋁質 有限公司
MIDI Aluminium Fabricator Ltd.

玻璃編號: 836-WW1-G2
數量: 2件

工程號	J-836	地盤	日出康城
-----	-------	----	------

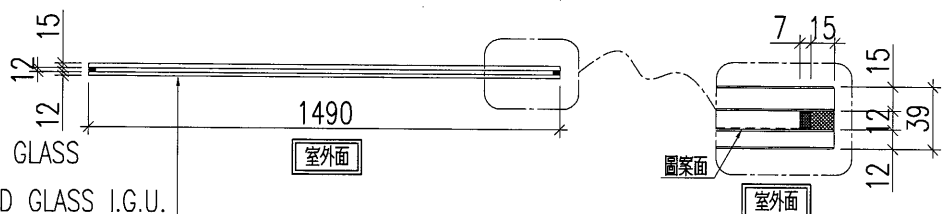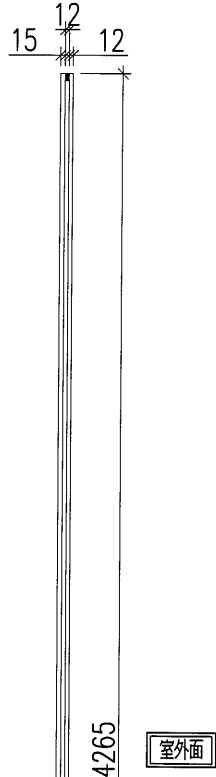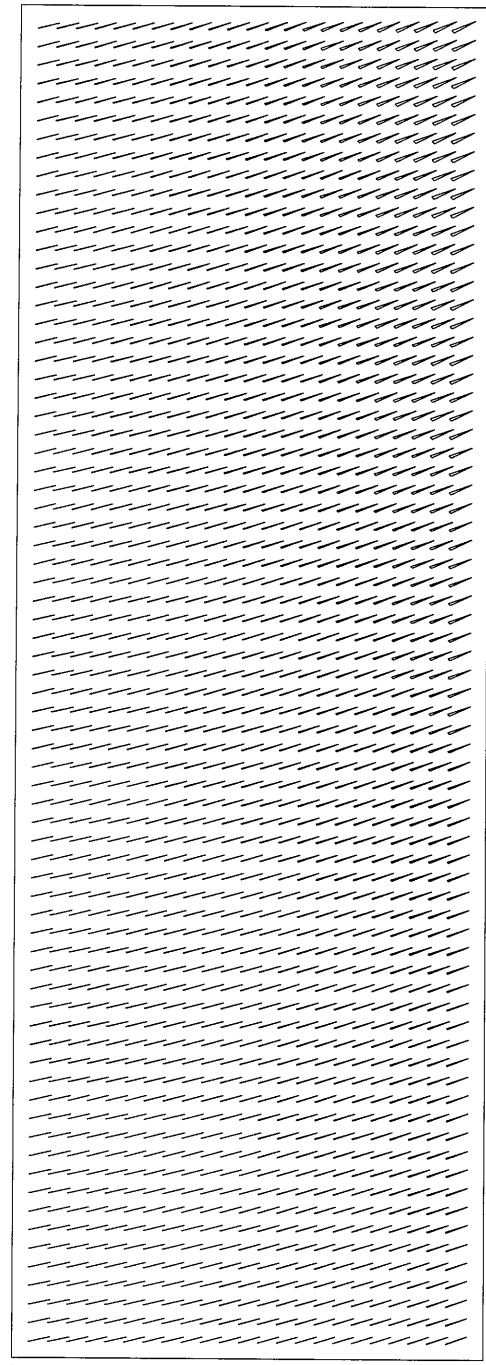

12mm THK. TEMPERED GLASS
+12mm AIR
+15mm THK. TEMPERED GLASS I.G.U.

名稱	玻璃加工圖	制圖	曾建平	2018.09.06	修改		
材料		復核			日期		
顏色		批准			圖號	J836-WW1-GL4	





美特鋁質 有限公司
MIDI Aluminium Fabricator Ltd.

玻璃編號: 836-WW1-G3

數量: 1件

工程號	J-836	地盤	日出康城
-----	-------	----	------

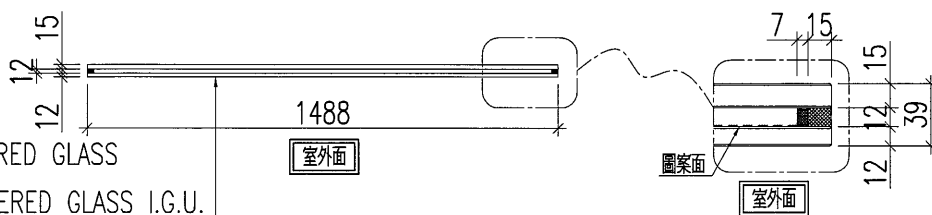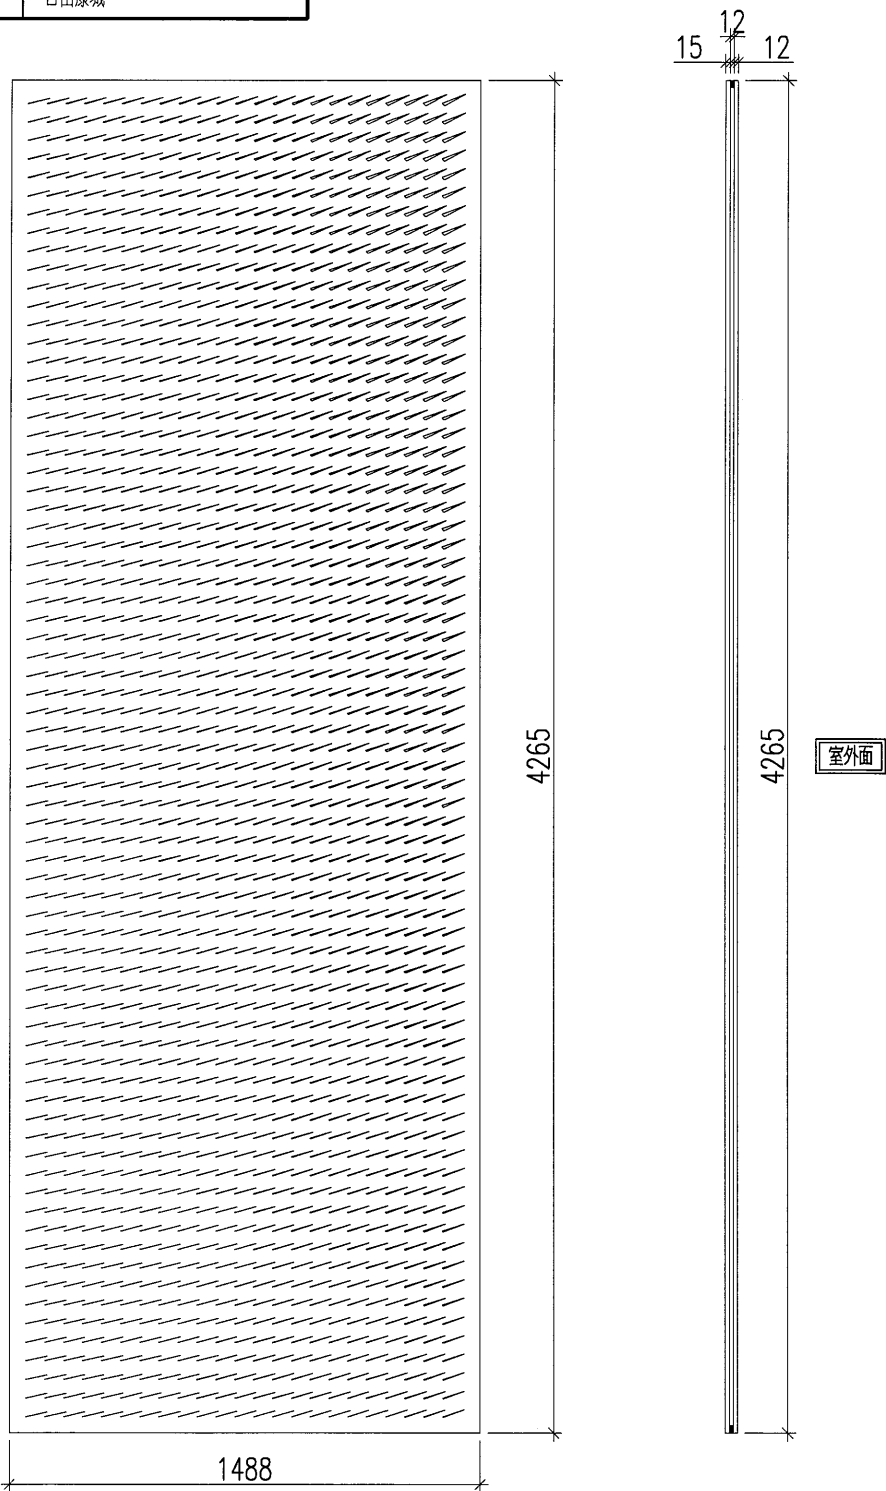

12mm THK. TEMPERED GLASS
+12mm AIR
+15mm THK. TEMPERED GLASS I.G.U.

名稱	玻璃加工圖	制圖	曾建平	2018.09.06	修改			
材料		復核			日期			
顏色		批准			圖號	J836-WW1-GL5		




美特鋁質 有限公司
MIDI Aluminium Fabricator Ltd.

玻璃編號: 836-WW1-G4

數量: 8件

工程號	J-836	地盤	日出康城
-----	-------	----	------

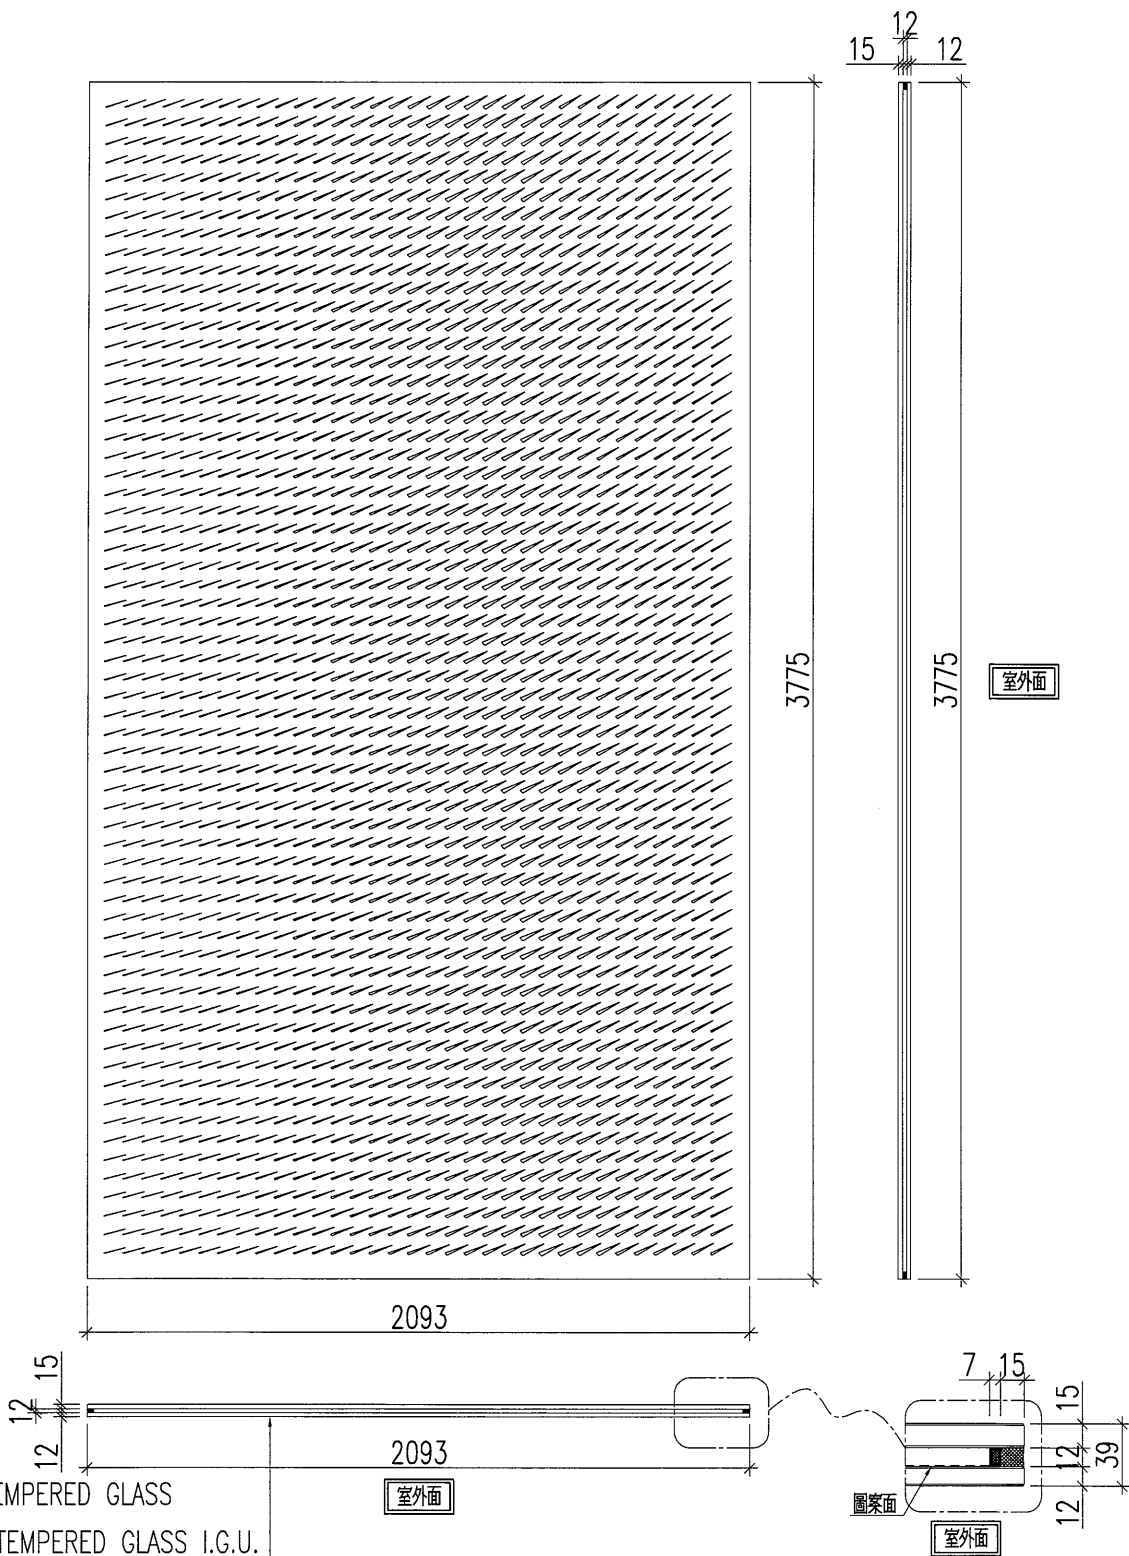

12mm THK. TEMPERED GLASS
+12mm AIR
+15mm THK. TEMPERED GLASS I.G.U.



名稱	玻璃加工圖	制圖	曾建平	2018.09.06	修改		
材料		復核			日期		
顏色		批准			圖號	J836-WW1-GL6	

美特鋁質 有限公司
MIDI Aluminium Fabricator Ltd.

玻璃編號: 836-WW1-G5

數量: 2件

工程號	J-836	地盤	日出康城
-----	-------	----	------

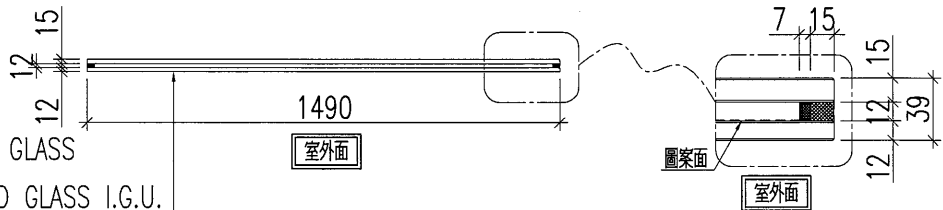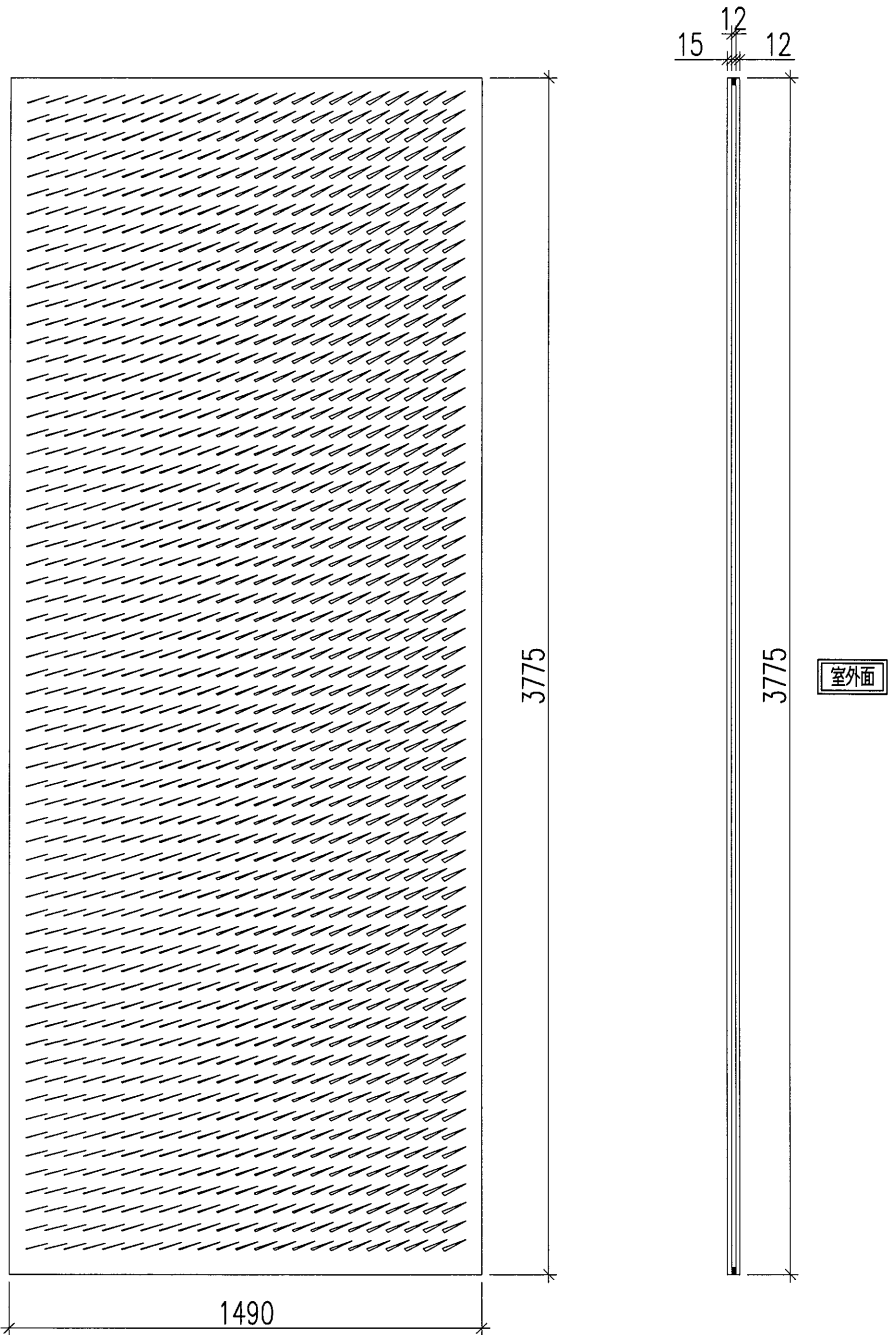

12mm THK. TEMPERED GLASS
+12mm AIR
+15mm THK. TEMPERED GLASS I.G.U.

名稱	玻璃加工圖	制圖	曾建平	2018.09.06	修改		
材料		復核			日期		
顏色		批准			圖號	J836-WW1-GL7	





美特鋁質 有限公司
MIDI Aluminium Fabricator Ltd.

玻璃編號: 836-WW1-G6

數量: 1件

工程號	J-836	地盤	日出康城
-----	-------	----	------

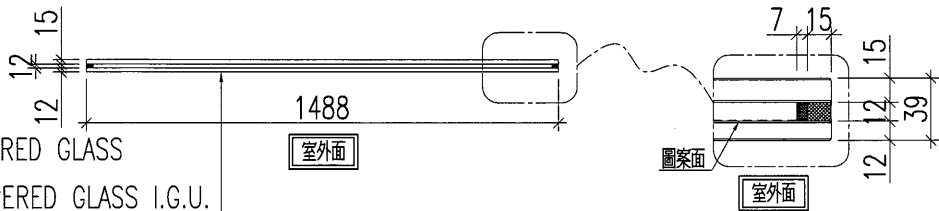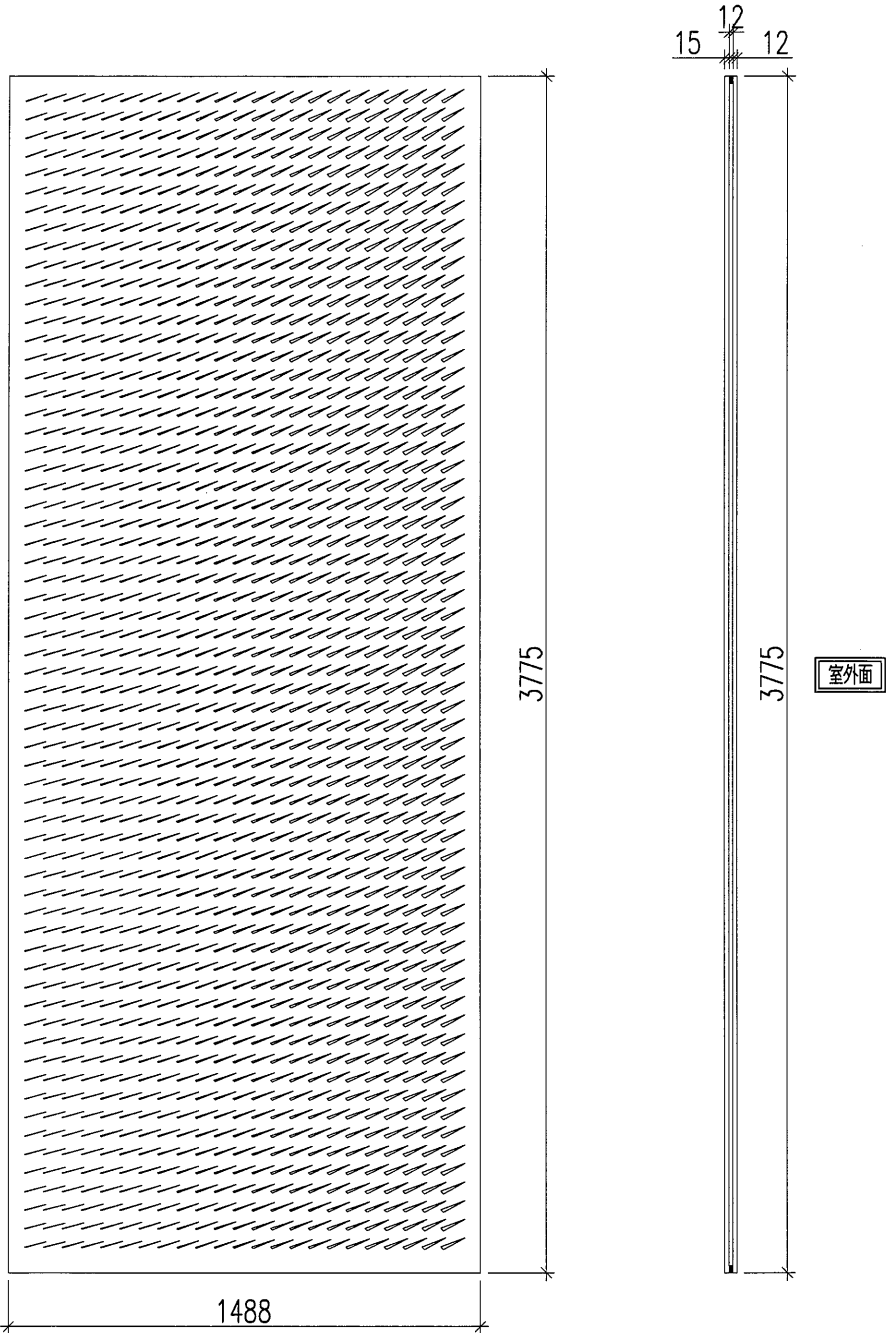

12mm THK. TEMPERED GLASS
+12mm AIR
+15mm THK. TEMPERED GLASS I.G.U.


名稱	玻璃加工圖	制圖	曾建平	2018.09.06	修改		
材料		復核			日期		
顏色		批准			圖號	J836-WW1-GL8	

 美特鋁質 有限公司
MIDI Aluminium Fabricator Ltd.

玻璃編號: 836-WW1-G7

數量: 9件

工程號	J-836	地盤	日出康城
-----	-------	----	------

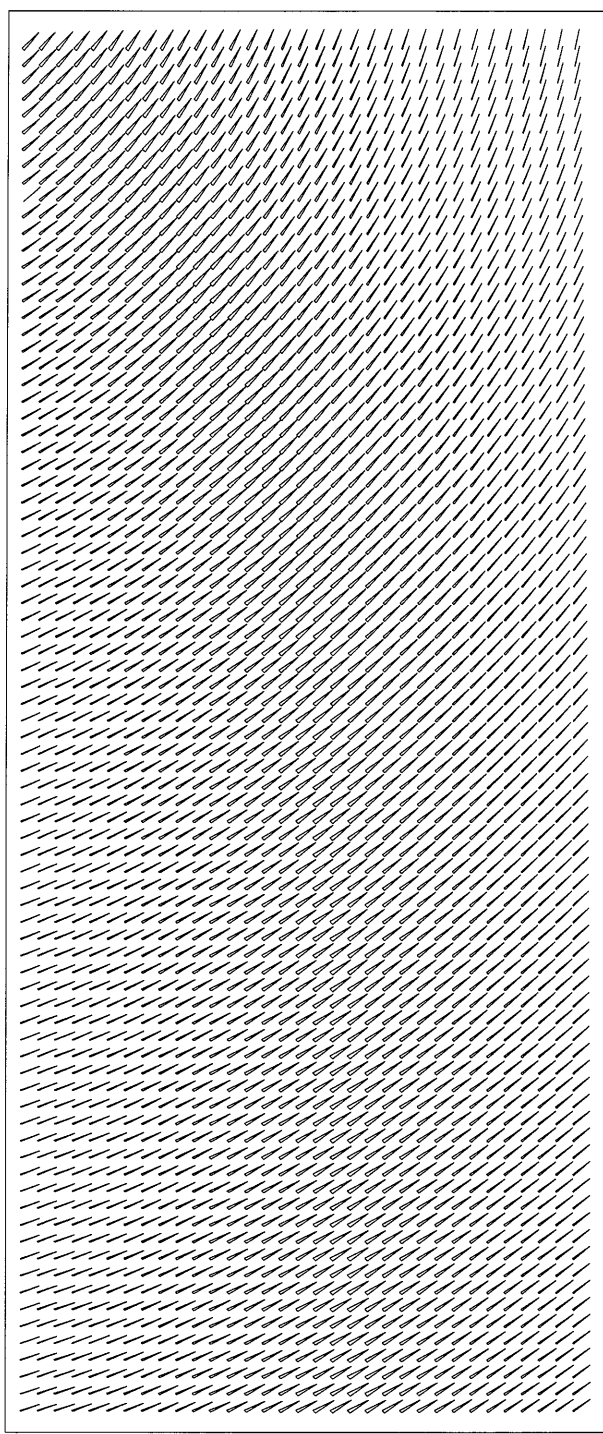

15 12 12

4930

4930

室外面

2093

12 15 12

2093

室外面

7 15

15 12 12 39

圓梁面

室外面

12mm THK. TEMPERED GLASS
+12mm AIR
+15mm THK. TEMPERED GLASS I.G.U.


名稱	玻璃加工圖	制圖	曾建平	2018.09.06	修改			
材料		復核			日期			
顏色		批准			圖號	J836-WW1-GL9		



美特鋁質 有限公司
MIDI Aluminium Fabricator Ltd.

玻璃編號: 836-WW1-G8
數量: 5件

工程號	J-836	地盤	日出康城
-----	-------	----	------

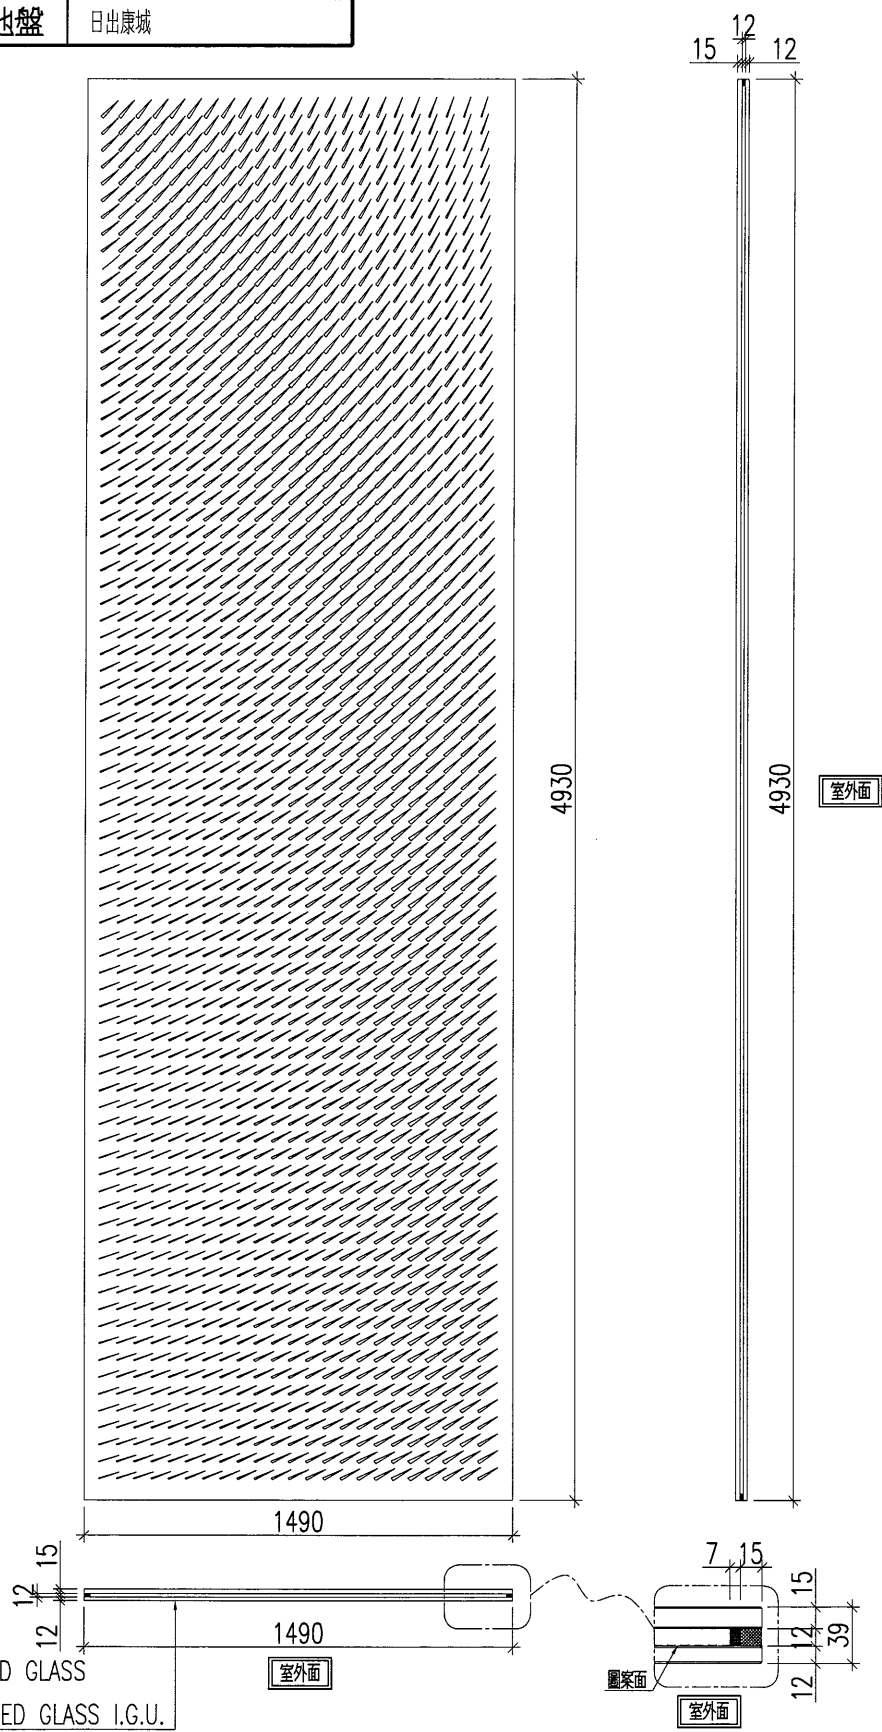

12mm THK. TEMPERED GLASS
+12mm AIR
+15mm THK. TEMPERED GLASS I.G.U.



名稱	玻璃加工圖	制圖	曾建平	2018.09.06	修改			
材料		復核			日期			
顏色		批准			圖號	J836-WW1-GL10		




美特鋁質 有限公司
MIDI Aluminium Fabricator Ltd.

玻璃編號: 836-WW1-G9
數量: 1件

工程號	J-836	地盤	日出康城
-----	-------	----	------

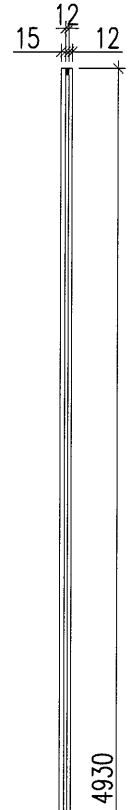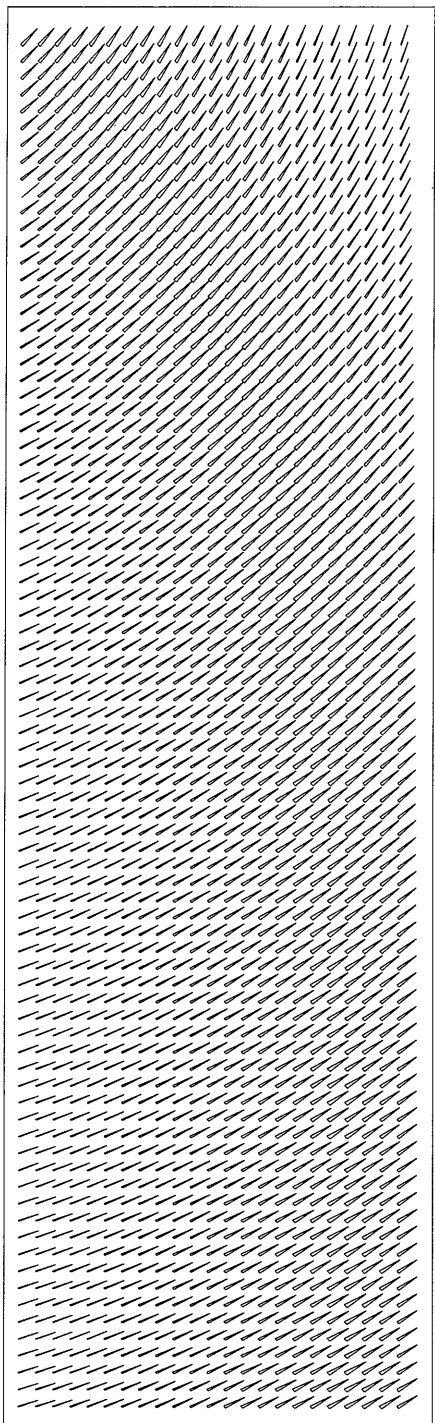

室外面

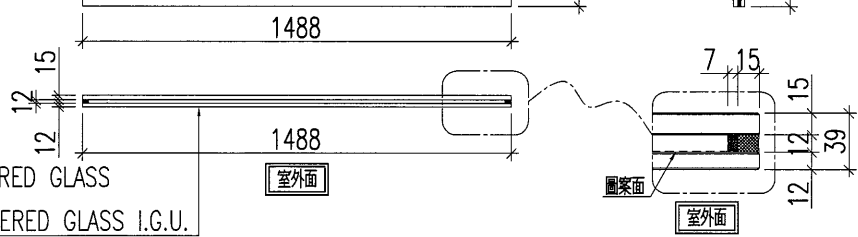

12mm THK. TEMPERED GLASS
+12mm AIR
+15mm THK. TEMPERED GLASS I.G.U.


名稱	玻璃加工圖	制圖	曾建平	2018.09.06	修改			
材料		復核			日期			
顏色		批准			圖號	J836-WW1-GL11		



美特鋁質 有限公司
MIDI Aluminium Fabricator Ltd.

玻璃編號: 836-WW1-G10
數量: 4件

工程號	J-836	地盤	日出康城
-----	-------	----	------

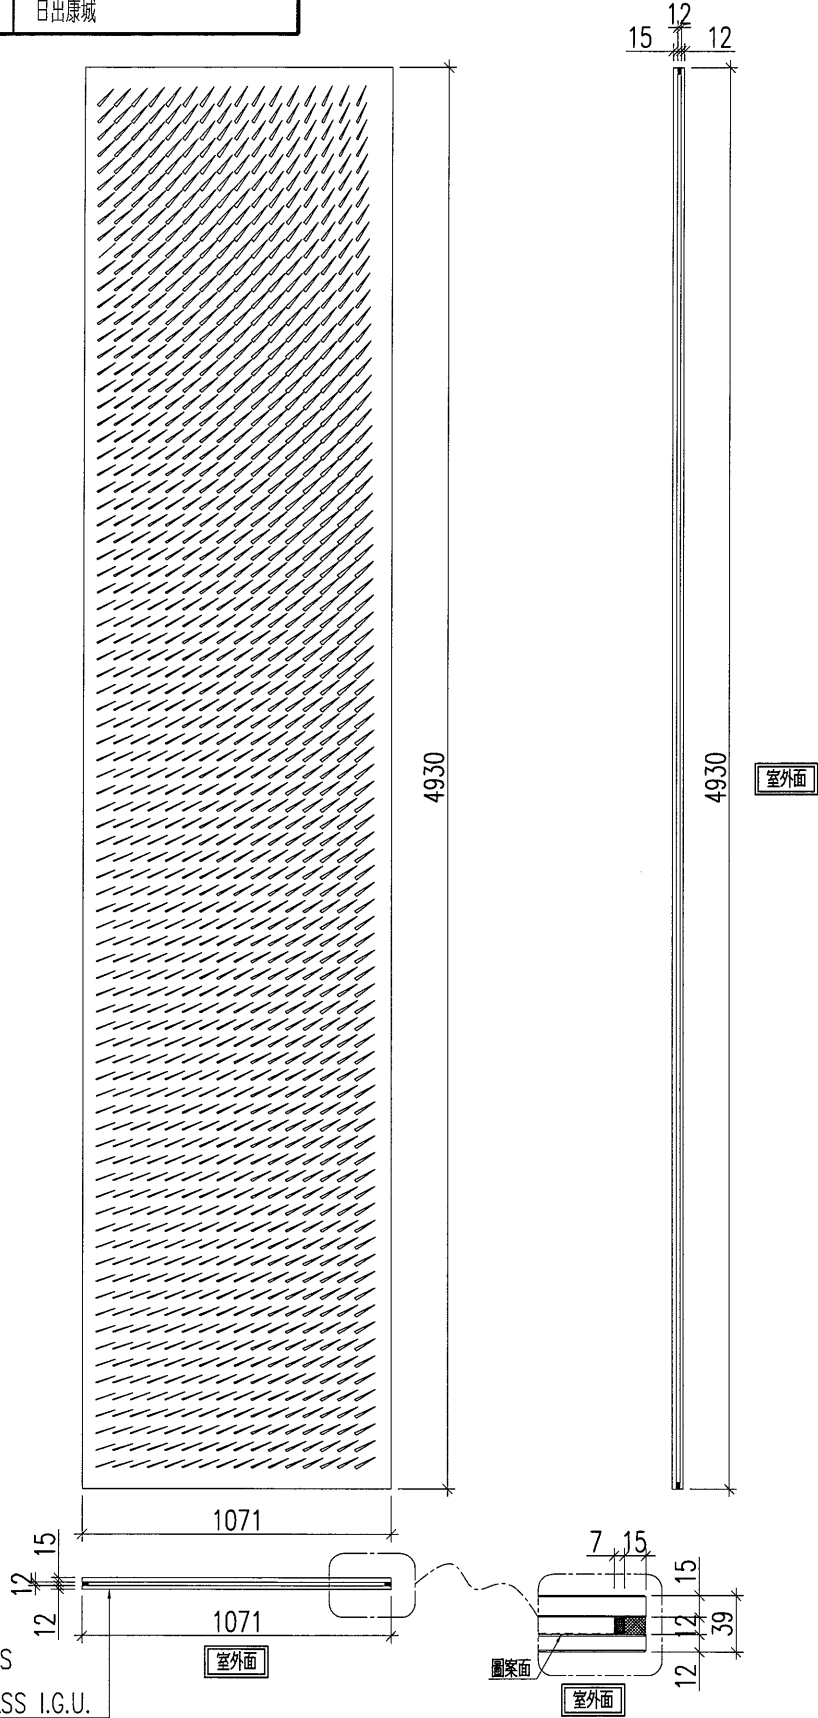

12mm THK. TEMPERED GLASS
+12mm AIR
+15mm THK. TEMPERED GLASS I.G.U.

名稱	玻璃加工圖	制圖	曾建平	2018.09.06	修改		
材料		復核			日期		
顏色		批准			圖號	J836-WW1-GL12	



美特鋁質 有限公司
MIDI Aluminium Fabricator Ltd.

玻璃編號: 836-WW1-G11



數量: 8件

工程號

J-836

地盤

日出康城

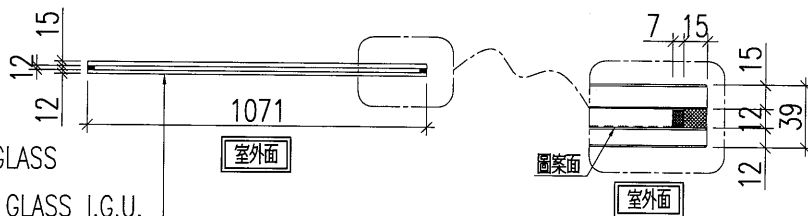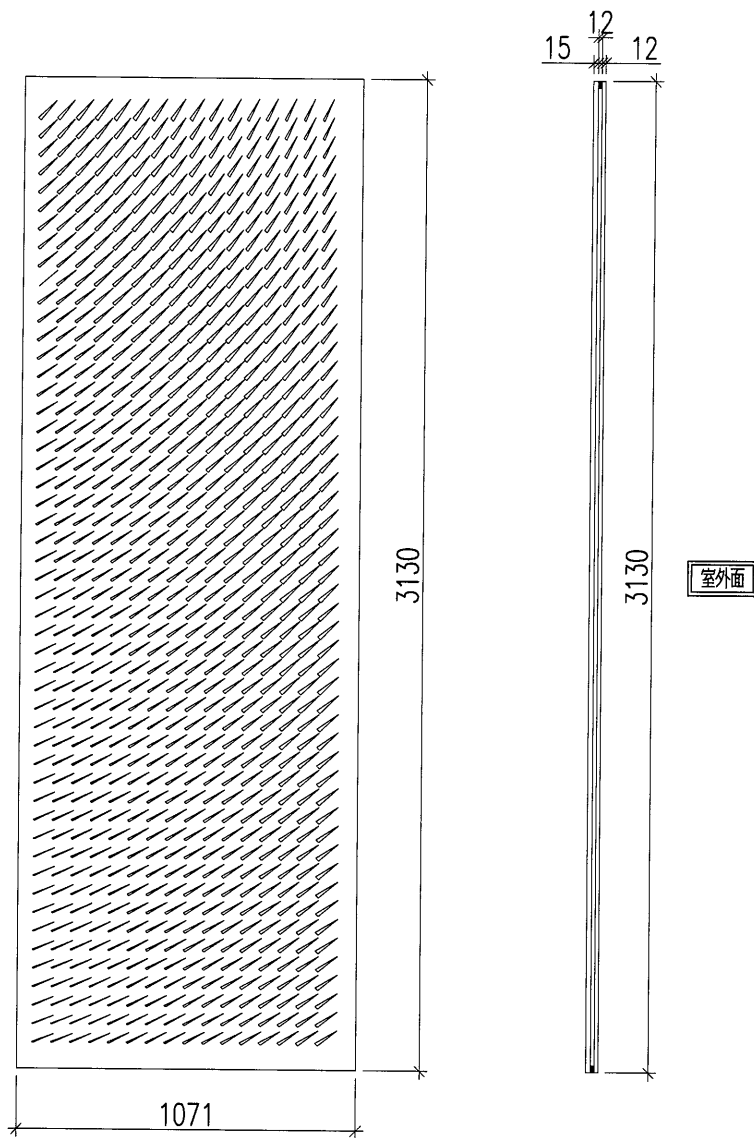

12mm THK. TEMPERED GLASS
+12mm AIR
+15mm THK. TEMPERED GLASS I.G.U.

名稱	玻璃加工圖	制圖	曾建平	2018.09.06	修改			
材料		復核			日期			
顏色		批准			圖號	J836-WW1-GL13		





美特鋁質 有限公司
MIDI Aluminium Fabricator Ltd.

玻璃編號: 836-WW1-G12

數量: 6件

工程號	J-836	地盤	日出康城
-----	-------	----	------

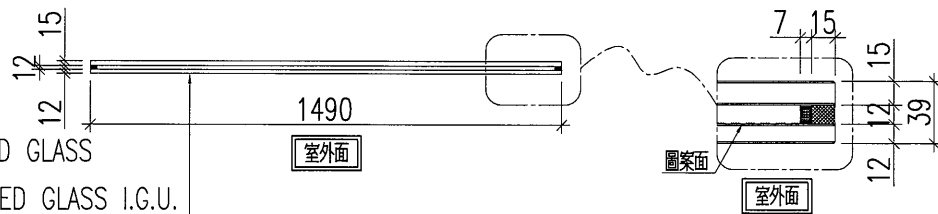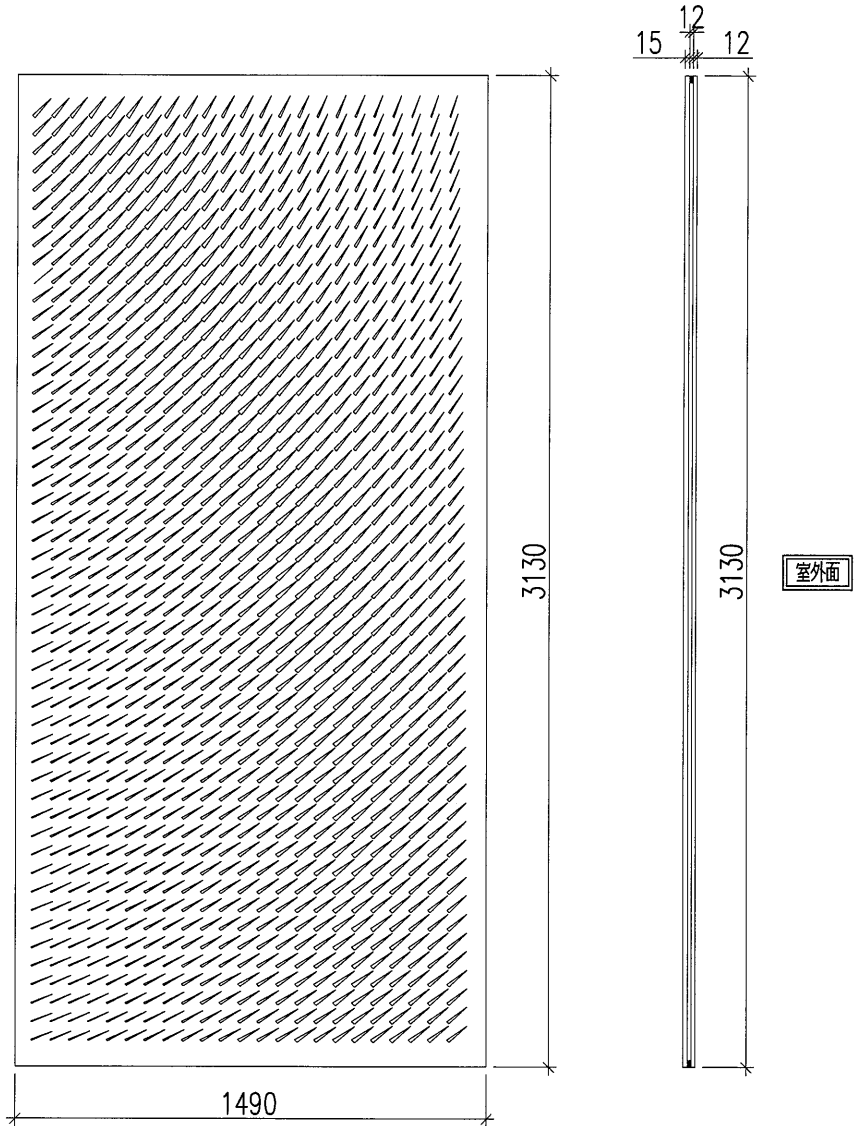

12mm THK. TEMPERED GLASS
+12mm AIR
+15mm THK. TEMPERED GLASS I.G.U.

名稱	玻璃加工圖	制圖	曾建平	2018.09.06	修改			
材料		復核			日期			
顏色		批准			圖號	J836-WW1-GL14		





美特鋁質 有限公司
MIDI Aluminium Fabricator Ltd.

玻璃編號: 836-WW1-G13

數量: 9件

工程號	J-836	地盤	日出康城
-----	-------	----	------

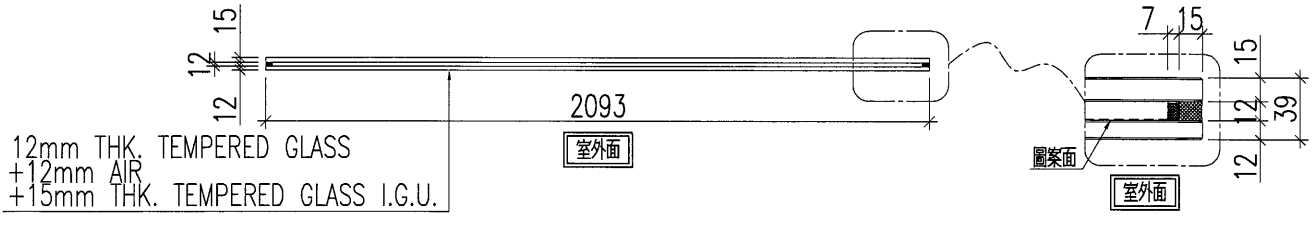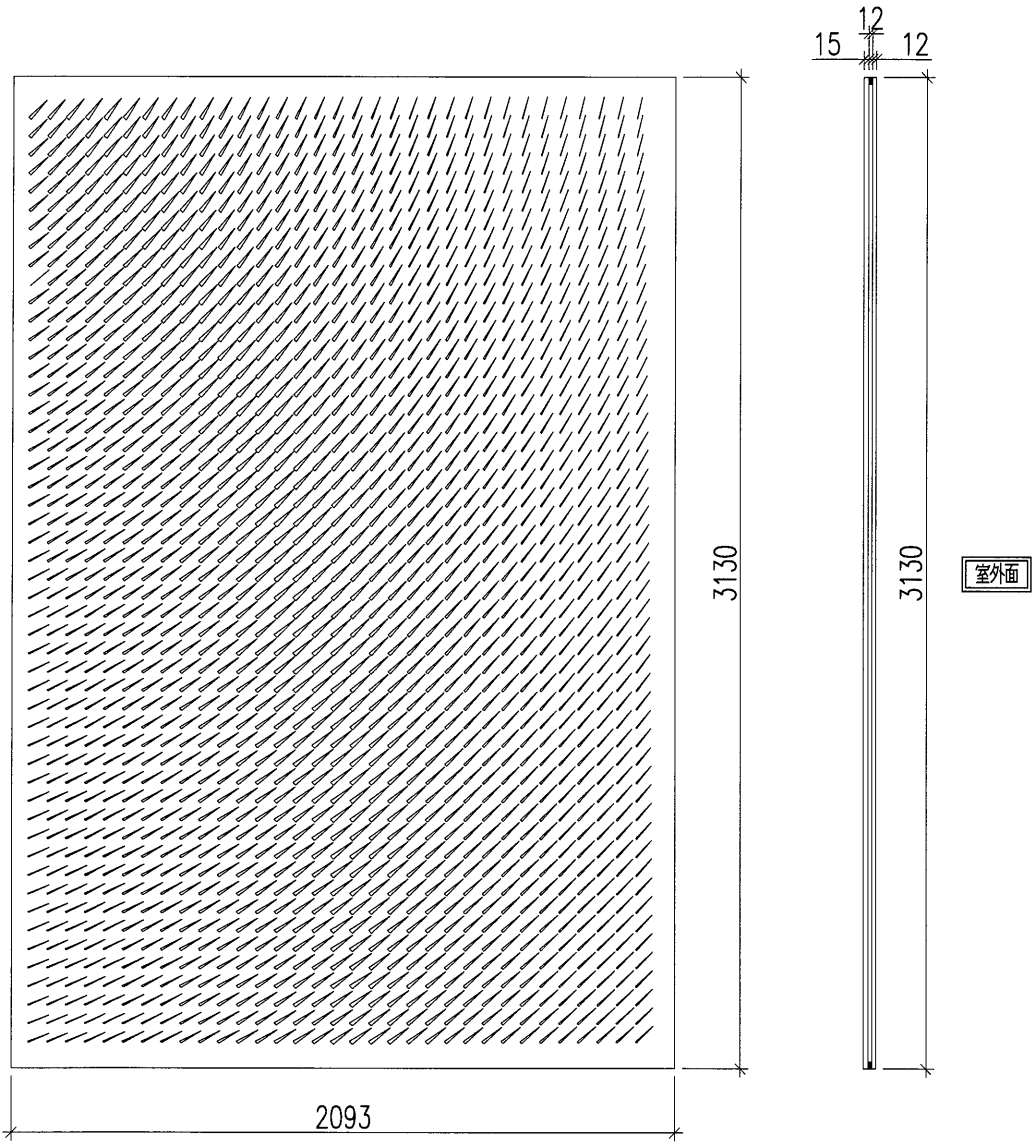

12mm THK. TEMPERED GLASS
+12mm AIR
+15mm THK. TEMPERED GLASS I.G.U.



名稱	玻璃加工圖	制圖	曾建平	2018.09.06	修改			
材料		復核			日期			
顏色		批准			圖號	J836-WW1-GL15		

美特鋁質 有限公司
MIDI Aluminium Fabricator Ltd.

玻璃編號: 836-WW1-G14

數量: 1件

工程號	J-836	地盤	日出康城
-----	-------	----	------

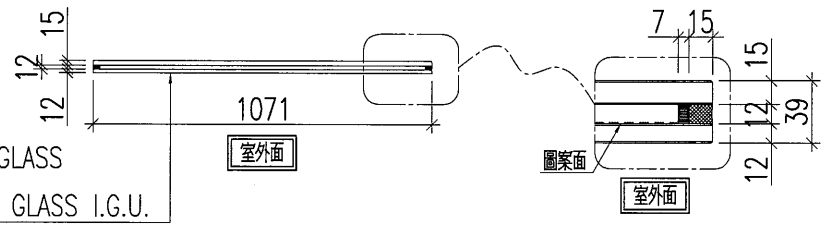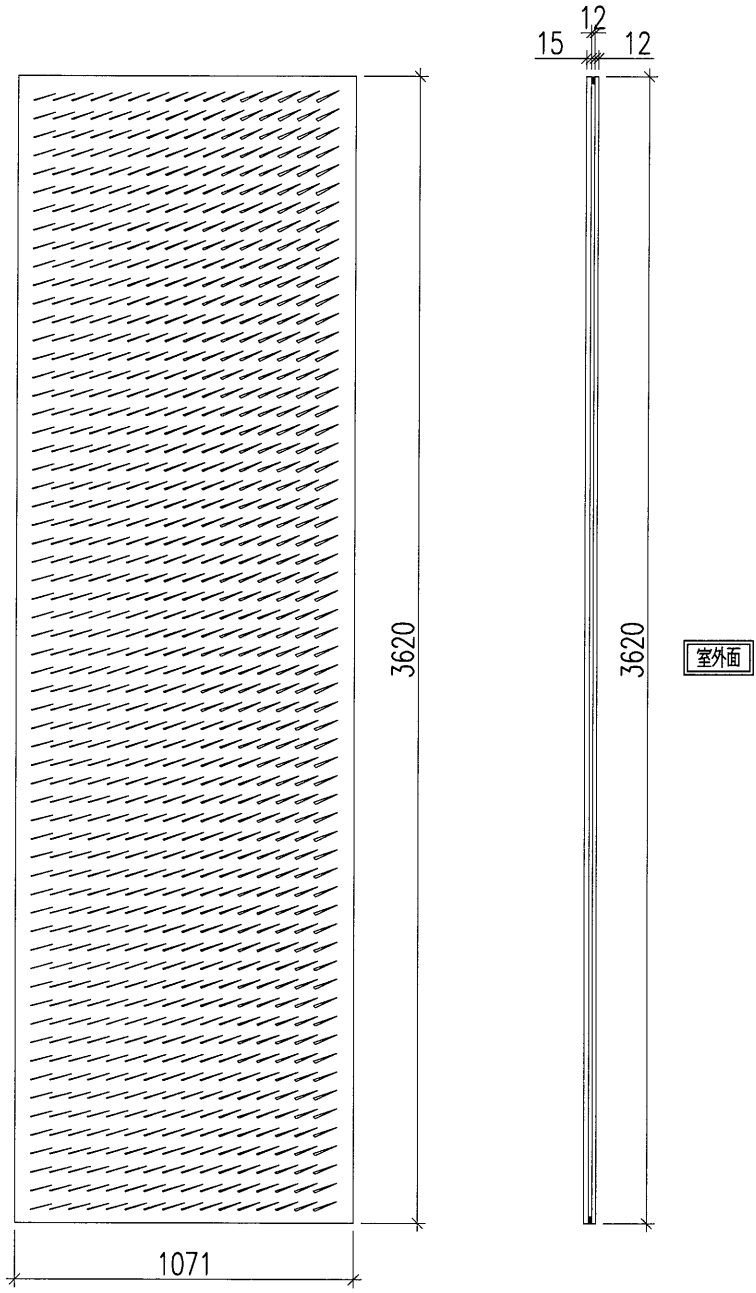

12mm THK. TEMPERED GLASS
+12mm AIR
+15mm THK. TEMPERED GLASS I.G.U.

名稱	玻璃加工圖	制圖	曾建平	2018.09.06	修改			
材料		復核			日期			
顏色		批准			圖號	J836-WW1-GL16		





美特鋁質 有限公司
MIDI Aluminium Fabricator Ltd.

玻璃編號: 836-WW1-G15

數量: 1件

工程號	J-836	地盤	日出康城
-----	-------	----	------

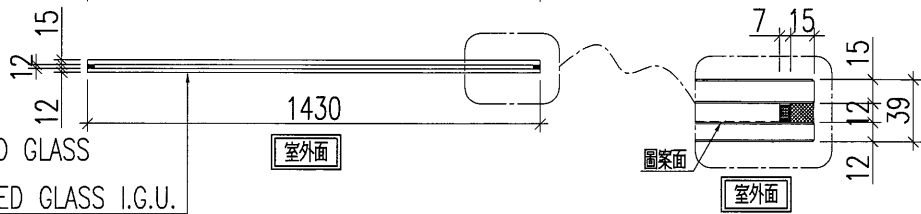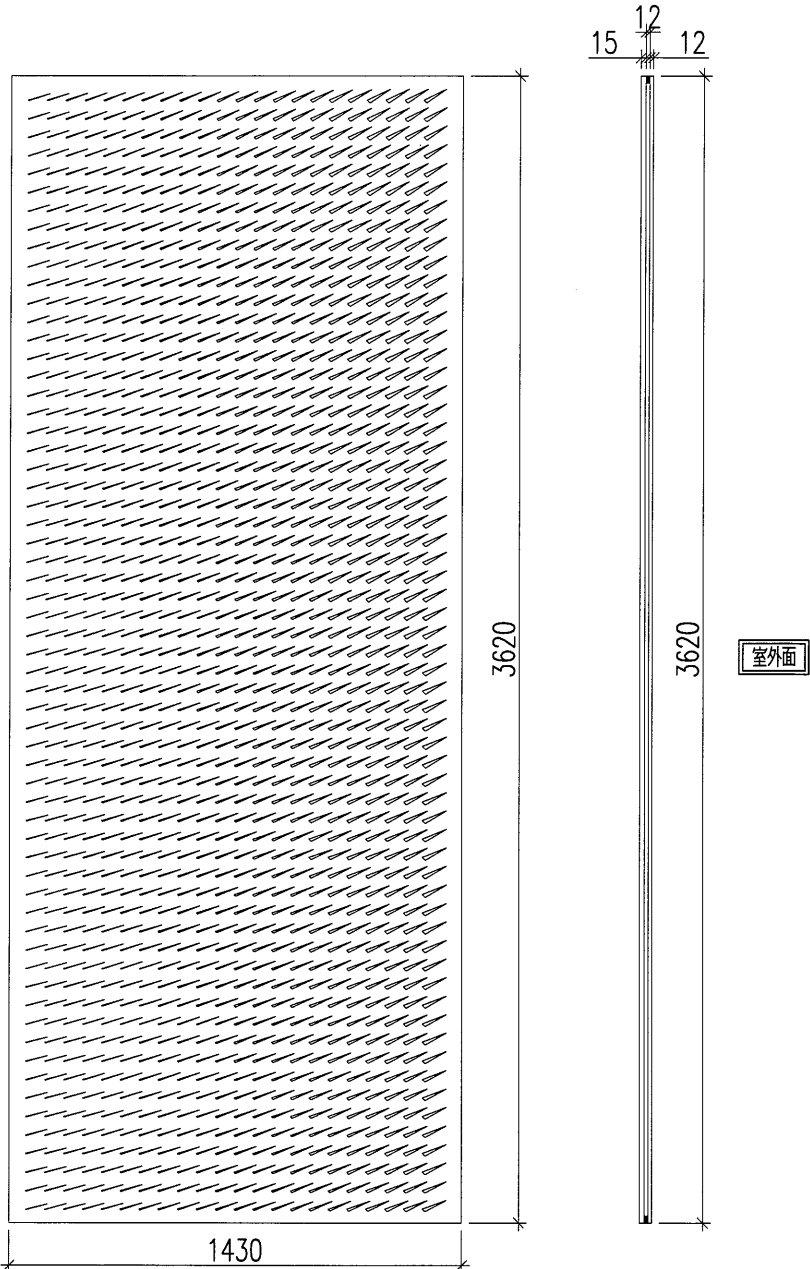


12mm THK. TEMPERED GLASS
+12mm AIR
+12mm THK. TEMPERED GLASS I.G.U.

名稱	玻璃加工圖	制圖	曾建平	2018.09.06	修改			
材料		復核			日期			
顏色		批准			圖號	J836-WW1-GL17		

美特鋁質 有限公司
MIDI Aluminium Fabricator Ltd.

工程號	J-836	地盤	日出康城
-----	-------	----	------

玻璃編號: 836-WW1-G17
數量: 1件

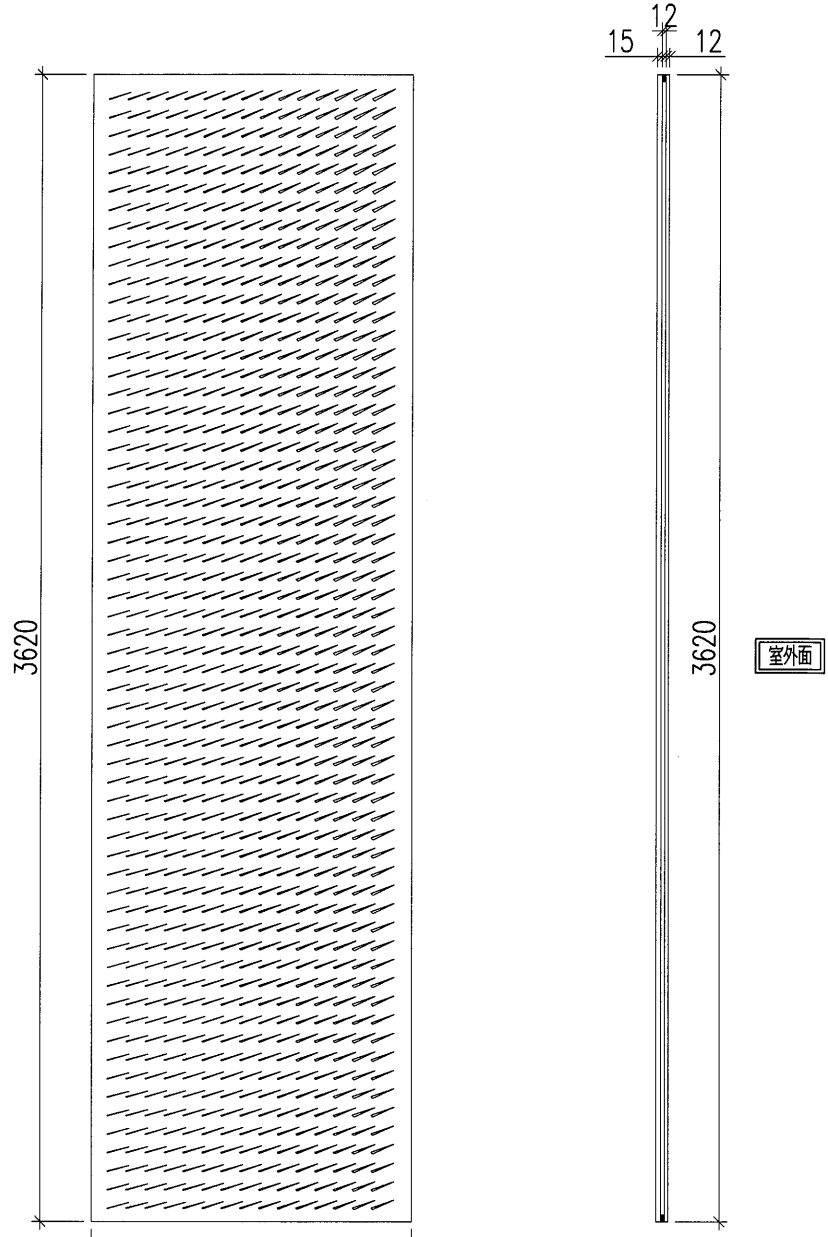


12mm THK. TEMPERED GLASS
+12mm AIR
+15mm THK. TEMPERED GLASS I.G.U.

名稱	玻璃加工圖	制圖	曾建平	2018.09.06	修改		
材料		復核			日期		
顏色		批准			圖號	J836-WW1-GL18	

美特鋁質 有限公司
MIDI Aluminium Fabricator Ltd.

玻璃編號: 836-WW1-G20
數量: 1件

工程號	J-836	地盤	日出康城
-----	-------	----	------

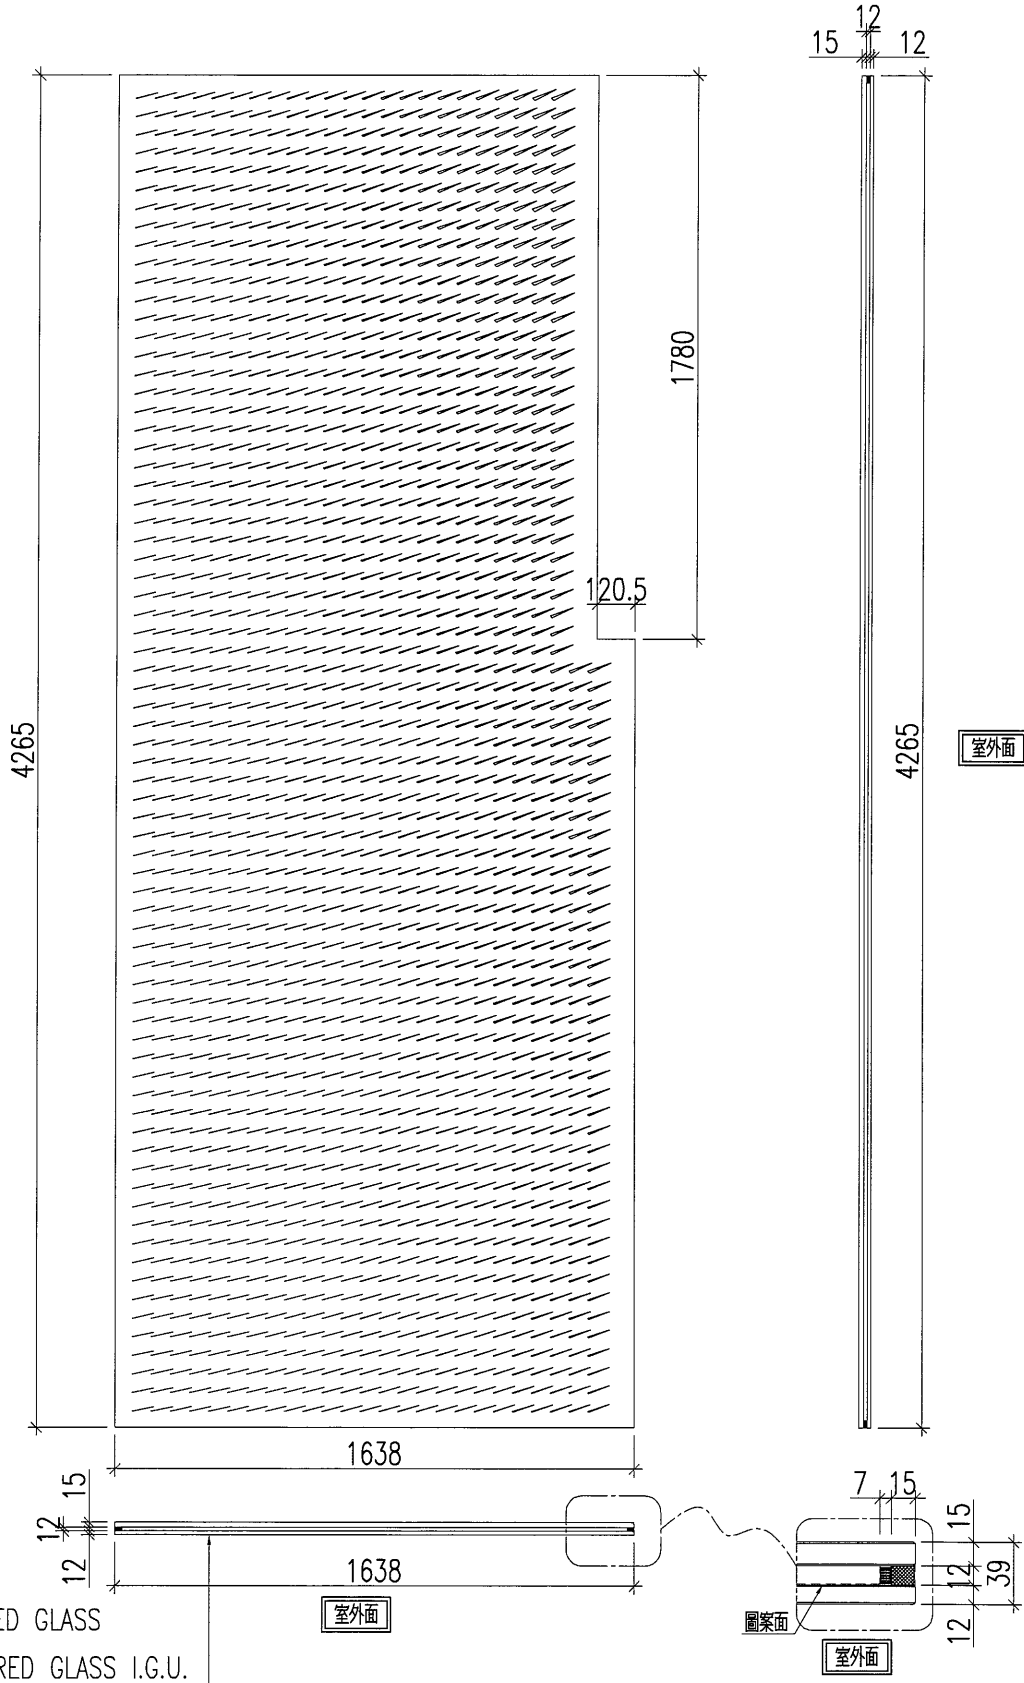

12mm THK. TEMPERED GLASS
+12mm AIR
+15mm THK. TEMPERED GLASS I.G.U.


名稱	玻璃加工圖	制圖	曾建平	2018.09.06	修改		
材料		復核			日期		
顏色		批准			圖號	J836-WW1-GL19	

 美特鋁質 有限公司
MIDI Aluminium Fabricator Ltd.

玻璃編號: 836-WW1-G21

數量: 1件


工程號 J-836 地盤 日出康城

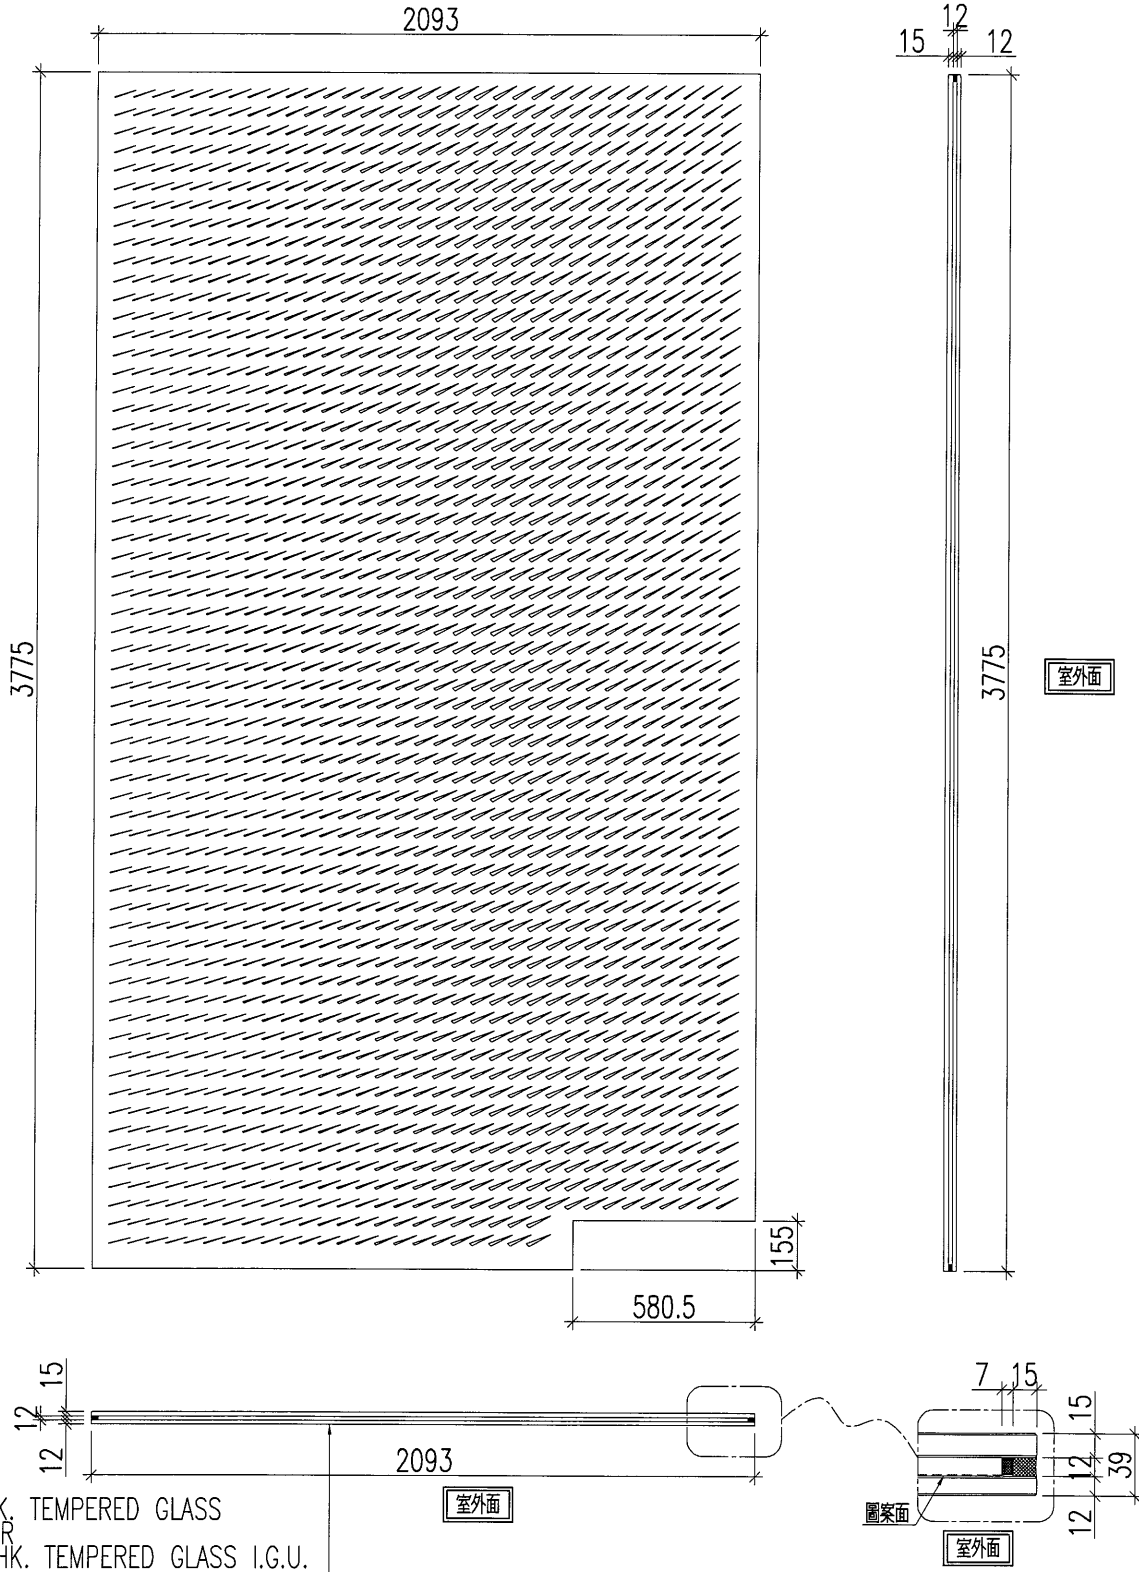

名稱	玻璃加工圖	制圖	曾建平	2018.09.06	修改			
材料		復核			日期			
顏色		批准			圖號	J836-WW1-GL20		


美特鋁質 有限公司
 MIDI Aluminium Fabricator Ltd.


工程號 J-836 地盤 日出康城

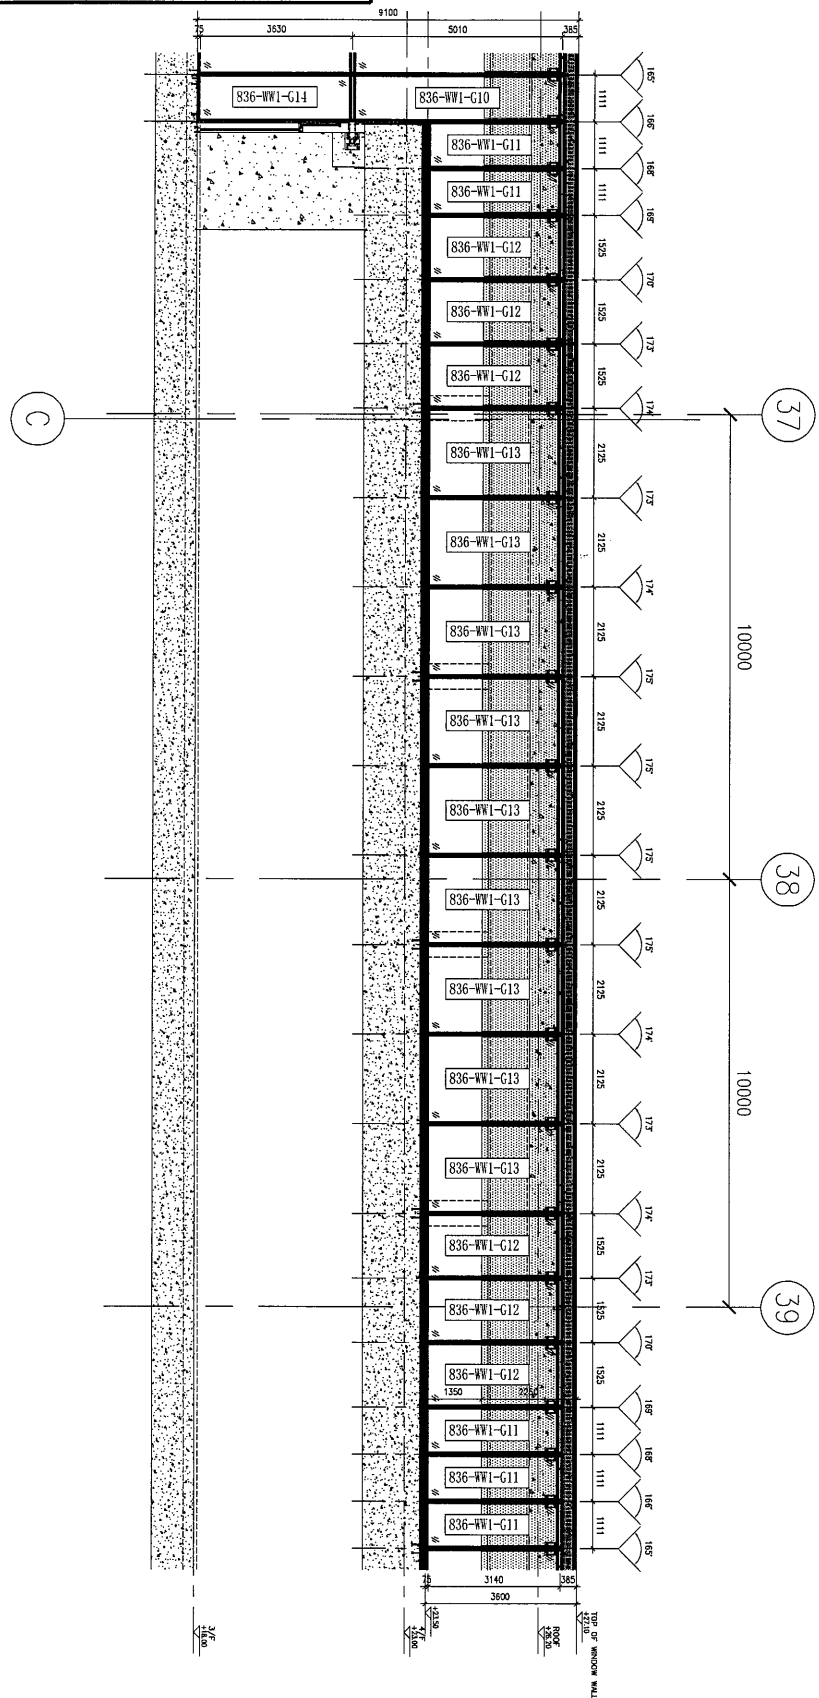

名稱	玻璃安裝位置圖	制圖	曾建平	2018.09.06	修改		
材料		復核			日期		
顏色		批准			圖號	J836-WW1-LP03	



工程號	J-836	地盤	日出康城
-----	-------	----	------

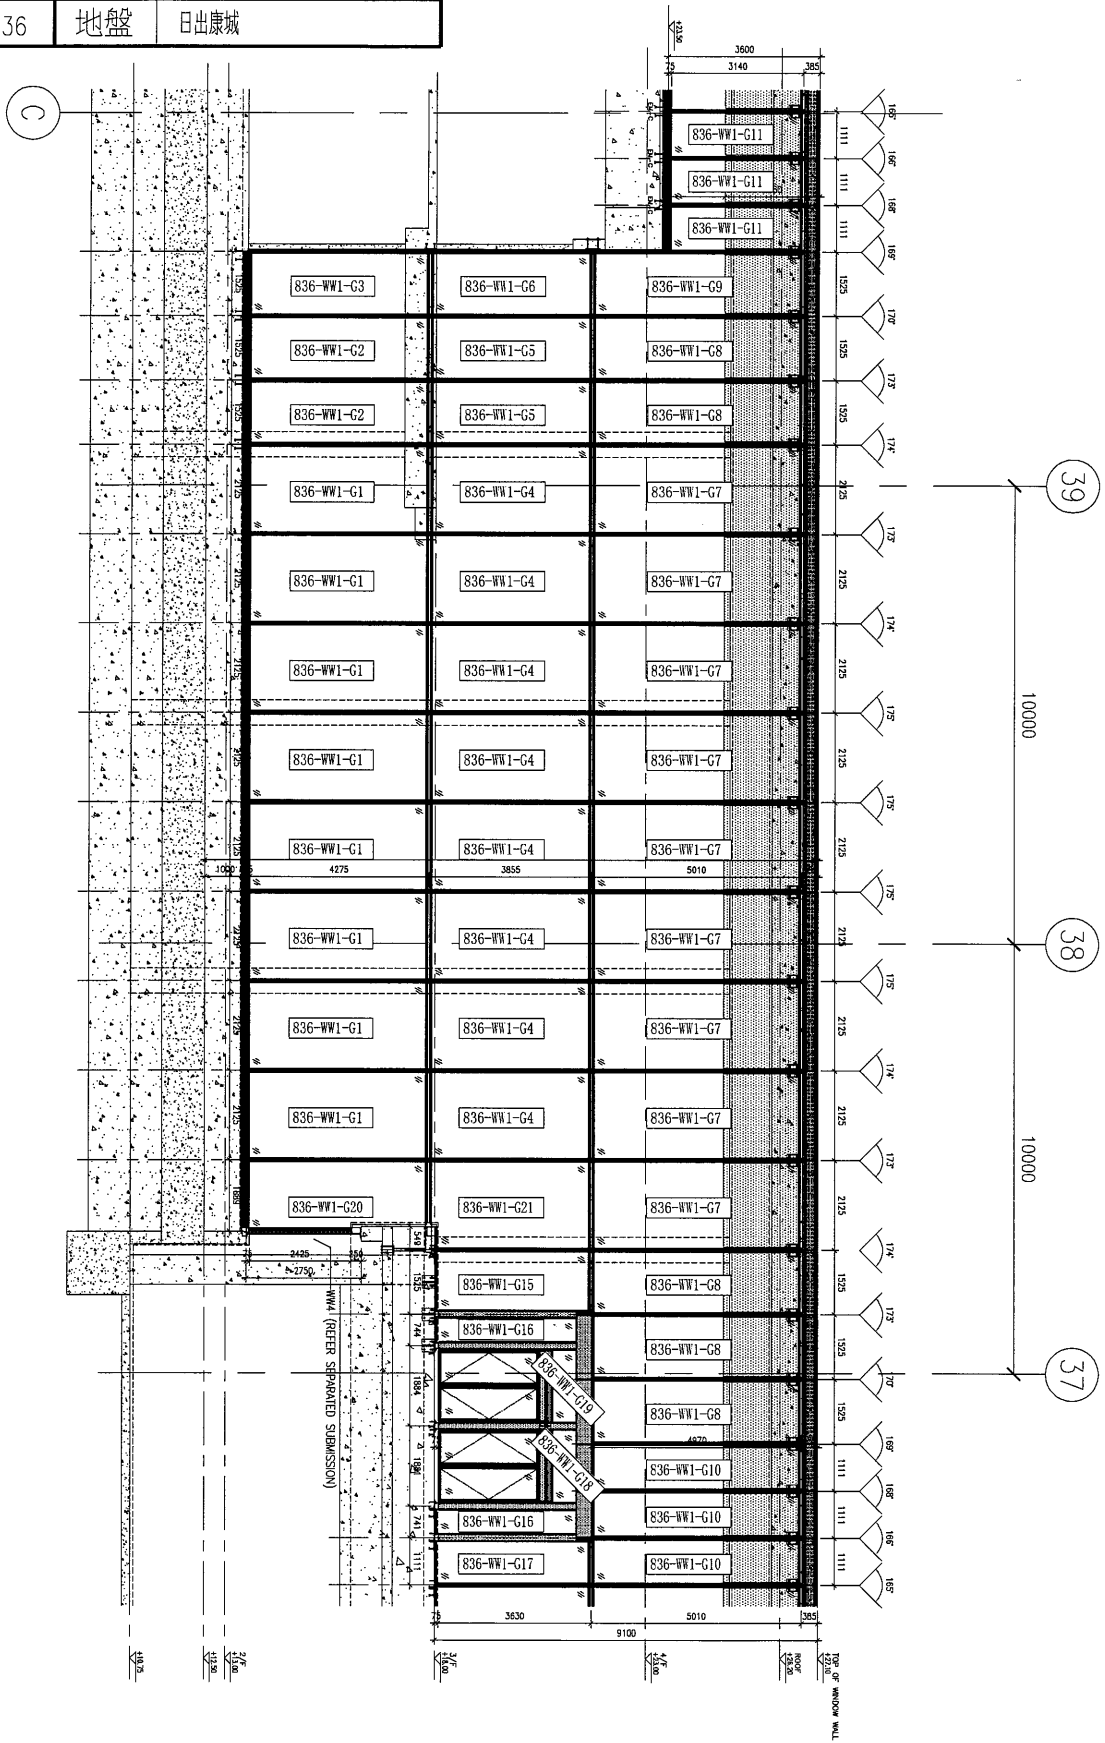

名稱	玻璃安裝位置圖	制圖	曾建平	2018.09.06	修改		
材料		復核			日期		
顏色		批准			圖號	J836-WW1-LP02	