

工程指示 / 要求簡箋(E.I.)

工程指示編號：EI/ 0037 /18 修改版次：  
 工程編號：J836 工程名稱：日出康城 7 期 (平台)  
 工程項目：WW 1 廠用玻璃生產  
 收件人：Maggie Lor 發件人：Joe Chan 日期：8/1/2019

要求提供 /  確認 事項：

- ( ) 初步鋁料 B.M. ( ) 加工拆圖，然後生產 ( ) 尺寸表  
 ( ) 正式鋁料 B.M. ( ) 技術上資料 / 指示 ( ) 報價  
 ( ) 配件 B.M. ( ) 樣辦或貨品說明書 ( ) 分判合約  
 (√) 其他：請先備料，待圖案確定後生產

內容：請依附件資料，生產玻璃，完成生產後依美特廠指  
 示送玻璃到美特廠

(圖案後補)

請在 15/3/2019 前完成上列要求。

附有關圖紙 / 文件：

8頁

以上項目為：

- 原合約工程包  原合約工程加 / 減賬  新工程報價

原因：-

分發東莞各部門：

- ( ) 生產技術總監  連附件 ( ) 技術部  連附件 ( ) 生產部  連附件 ( ) 機械設計部  連附件  
 ( ) 採購部  連附件 (√) 生產統籌部  連附件 梅軍  
 ( ) 質檢部  連附件 ( ) 會計部  連附件 ( ) 報關組  連附件 ( ) 其他 王禮秋  連附件

分發香港各部門：


- ( ) 行政部  連附件 ( ) 會計部  連附件 ( ) 統籌部  連附件 ( ) 工程部地盤科文  連附件  
 ( ) 採購部  連附件 ( ) QS 部  連附件 ( ) 維修部  連附件 ( ) 其他 \_\_\_\_\_  連附件

傳遞編號：HK 0067/19

發件人簽署：

項目經理簽署：

①

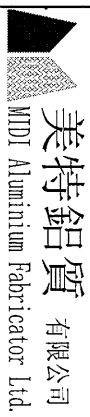


廠用玻璃B.M.表

工程號:	J-836	計算:	黃漢卿	日期:	13/9/2018	送呈:	胡哥
地盤名稱:	日出康城	核對:		日期:		副本:	
項目類別:	WW1	批准:		日期:		A/C Code:	
修改版次:		總計玻璃面積 (平方米):	475.974	此B.M.依據			

序號	修改內容	玻璃圖號	顏色與類型	厚度 (mm)	玻璃尺寸		數量 (塊)	總面積 (平方米)	備注
					寬度 (mm)	高度 (mm)			
1		836-WW1-G1		39	2093.0	4265.0	8	71.413	詳見加工圖: J836-WW1-GL1
2		836-WW1-G2		39	1490.0	4265.0	2	12.710	詳見加工圖: J836-WW1-GL1
3		836-WW1-G3		39	1488.0	4265.0	1	6.346	詳見加工圖: J836-WW1-GL1
4		836-WW1-G4		39	2093.0	3775.0	8	63.209	詳見加工圖: J836-WW1-GL1
5		836-WW1-G5		39	1490.0	3775.0	2	11.250	詳見加工圖: J836-WW1-GL1
6		836-WW1-G6		39	1488.0	3775.0	1	5.617	詳見加工圖: J836-WW1-GL1
7		836-WW1-G7		39	2093.0	4930.0	9	92.866	詳見加工圖: J836-WW1-GL1
8		836-WW1-G8		39	1490.0	4930.0	5	36.729	詳見加工圖: J836-WW1-GL1
9		836-WW1-G9		39	1488.0	4930.0	1	7.336	詳見加工圖: J836-WW1-GL1
10		836-WW1-G10		39	1071.0	4930.0	4	21.120	詳見加工圖: J836-WW1-GL1
11		836-WW1-G11		39	1071.0	3130.0	8	26.818	詳見加工圖: J836-WW1-GL1
12		836-WW1-G12		39	1490.0	3130.0	6	27.982	詳見加工圖: J836-WW1-GL1
13		836-WW1-G13		39	2093.0	3130.0	9	58.960	詳見加工圖: J836-WW1-GL1
14		836-WW1-G14		39	1071.0	3620.0	1	3.877	詳見加工圖: J836-WW1-GL1
15		836-WW1-G15		39	1430.0	3620.0	1	5.177	詳見加工圖: J836-WW1-GL1
16		836-WW1-G16		39	590.0	3320.0	2	3.918	詳見加工圖: J836-WW1-GL1
17		836-WW1-G17		39	1014.0	3620.0	1	3.671	詳見加工圖: J836-WW1-GL1
18		836-WW1-G18		39	1724.0	605.0	1	1.043	詳見加工圖: J836-WW1-GL1
19		836-WW1-G19		39	1730.0	605.0	1	1.047	詳見加工圖: J836-WW1-GL1
20		836-WW1-G20		39	1638.0	4265.0	1	6.986	詳見加工圖: J836-WW1-GL3
21		836-WW1-G21		39	2093.0	3775.0	1	7.901	詳見加工圖: J836-WW1-GL4

15mm THK. TEMPERED GLASS+12mm  
AIR+12mm THK. TEMPERED GLASS I.G.U.




②

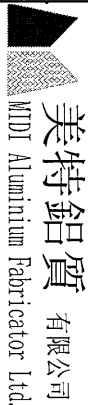 <b>美特鋁質有限公司</b> MIDI Aluminium Fabricator Ltd.		<b>工程號:</b> J-836	<b>計算:</b> 黃漢卿	<b>日期:</b> 13/9/2018	<b>送呈:</b> 胡哥			
<b>廠用玻璃B.M.表</b>		<b>地盤名稱:</b> 日出康城	<b>核對:</b>	<b>日期:</b>	<b>副本:</b>			
<b>BM編號:</b>		<b>項目類別:</b> WW1	<b>批准:</b>	<b>日期:</b>	<b>A/C Code:</b>			
<b>修改內容</b>		<b>修改版次:</b>	<b>總計玻璃面積 (平方米):</b> 475.974		<b>此BM依據</b>			
<b>序號</b>	<b>玻璃圖號</b>	<b>顏色與類型</b>	<b>厚度 (mm)</b>	<b>玻璃尺寸</b> <b>寬度 (mm)</b>	<b>高度 (mm)</b>	<b>數量 (塊)</b>	<b>總面積 (平方米)</b>	<b>備注</b>
1).本表中所有採用之玻璃為信義玻璃廠出品之玻璃原片 2).本表中所有玻璃對角線尺寸偏差要求不超過正負2mm。 3).本表中所有玻璃要求粗磨邊處理並倒棱角。 4).本表中不同種類玻璃參照玻璃加工圖加工。 5).本表中所有強化玻璃均需HEAT SOAK TEST。 6).本表中所有強化玻璃之入爐方向均以寬度方向進入。 7).本表中所有玻璃成品送交東莞莞美而特廠，每次交貨時須齊層、齊款、齊數量，每次來貨之具體數量由美而特廠生產統籌部提供。 8).本表中所有玻璃成品均需注明室內外面及其玻璃編號，以便識別。								
<b>加工注意事項:</b>								



工程號	J-836	地盤	日出康城
-----	-------	----	------

詳細數據見圖紙：J836-WW1-GL2

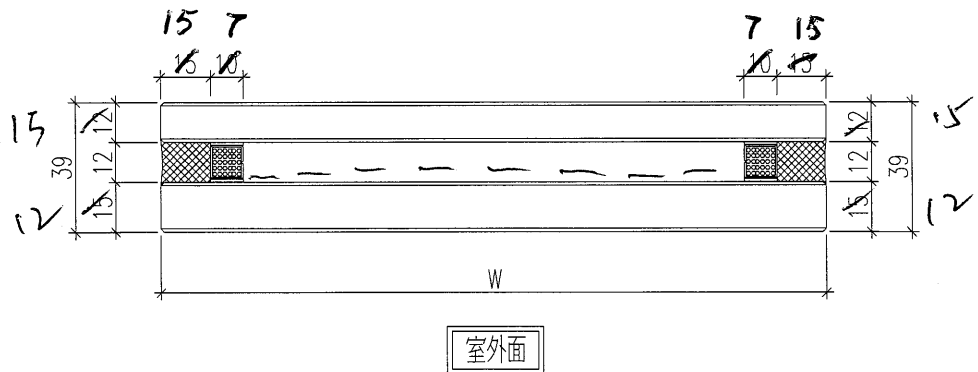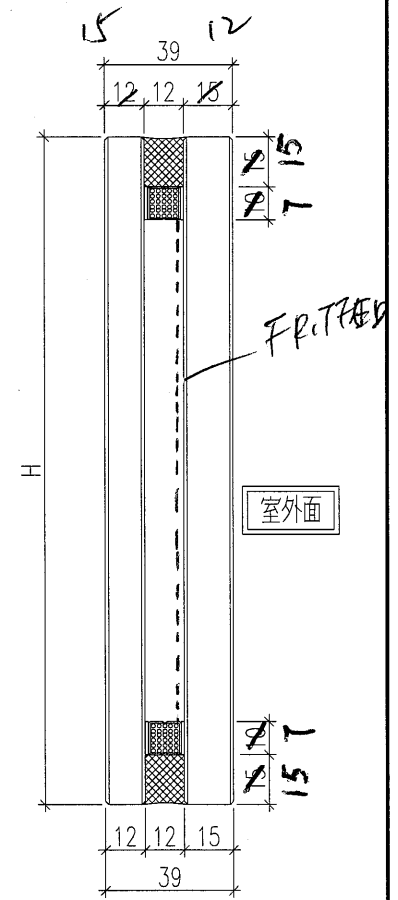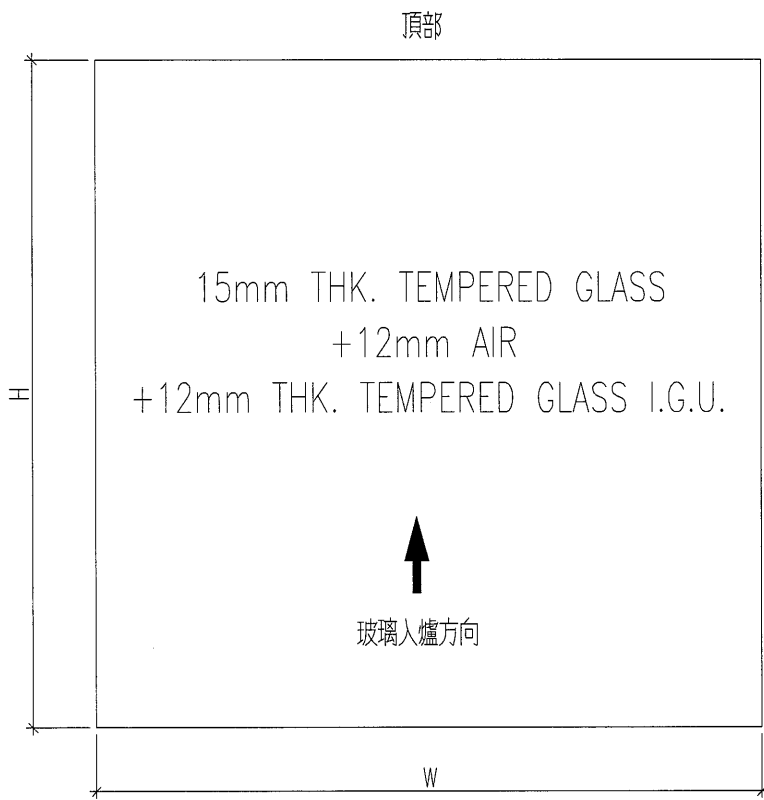

3

名稱	玻璃加工圖	制圖	曾建平	2018.09.06	修改			
材料		復核			日期			
顏色		批准			圖號	J836-WW1-GL1		

# EG-DWG3



美特鋁質 有限公司  
MIDI Aluminium Fabricator Ltd.

工程號 J-836 地盤 日出康城

玻璃圖號	玻璃尺寸		數量 (塊)
	W (mm)	H (mm)	
836-WW1-G1	2093.0	4265.0	8
836-WW1-G2	1490.0	4265.0	2
836-WW1-G3	1488.0	4265.0	1
836-WW1-G4	2093.0	3775.0	8
836-WW1-G5	1490.0	3775.0	2
836-WW1-G6	1488.0	3775.0	1
836-WW1-G7	2093.0	4930.0	9
836-WW1-G8	1490.0	4930.0	5
836-WW1-G9	1488.0	4930.0	1
836-WW1-G10	1071.0	4930.0	4
836-WW1-G11	1071.0	3130.0	8
836-WW1-G12	1490.0	3130.0	6
836-WW1-G13	2093.0	3130.0	9
836-WW1-G14	1071.0	3620.0	1
836-WW1-G15	1430.0	3620.0	1
836-WW1-G16	590.0	3320.0	2
836-WW1-G17	1014.0	3620.0	1
836-WW1-G18	1724.0	605.0	1
836-WW1-G19	1730.0	605.0	1
合計數量：			71

玻璃加工圖紙見：J836-WW1-GL1

4

名稱	玻璃加工圖	制圖	曾建平	2018.09.06	修改			
材料		復核			日期			
顏色		批准			圖號	J836-WW1-GL2		



# EG-DWG3



美特鋁質 有限公司  
MIDI Aluminium Fabricator Ltd.


工程號

J-836

地盤

日出康城


數量：1件

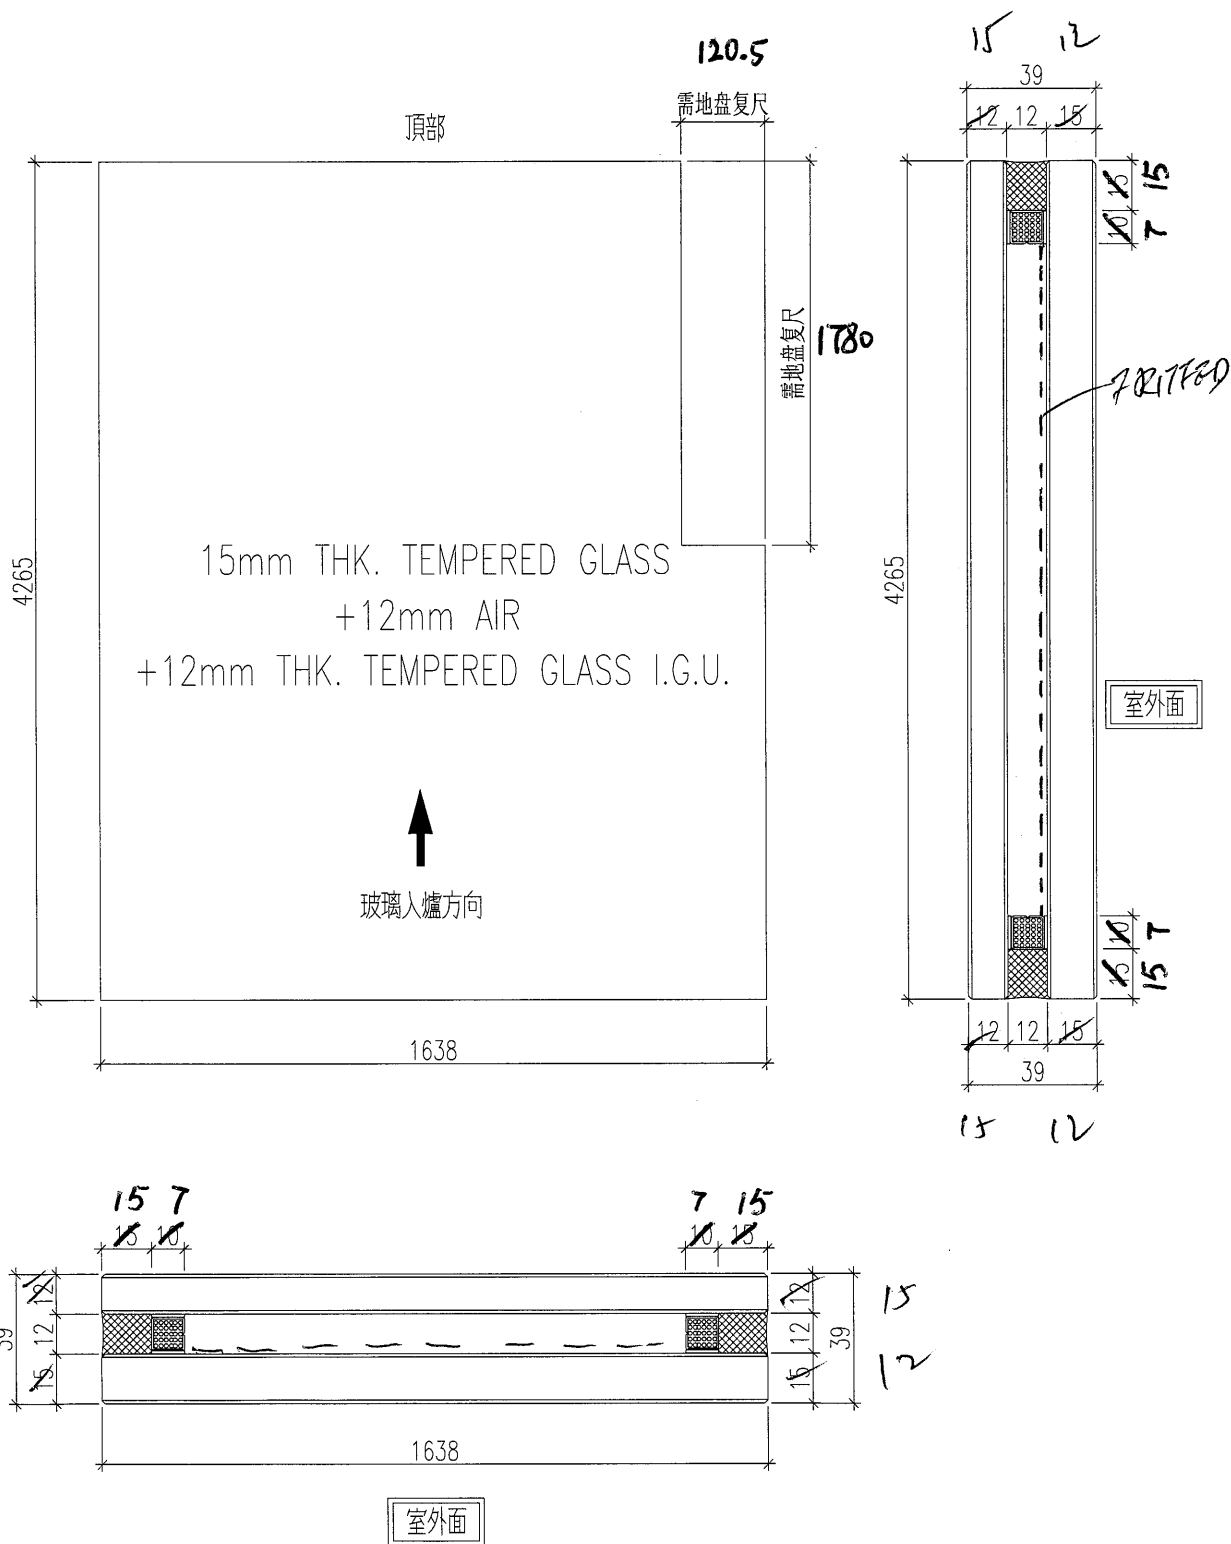


J836-WW1-G20

名稱	玻璃加工圖	制圖	曾建平	2018.09.06	修改		
材料		復核			日期		
顏色		批准			圖號	J836-WW1-GL3	

(5)

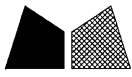


工程號	J-836	地盤	日出康城
-----	-------	----	------

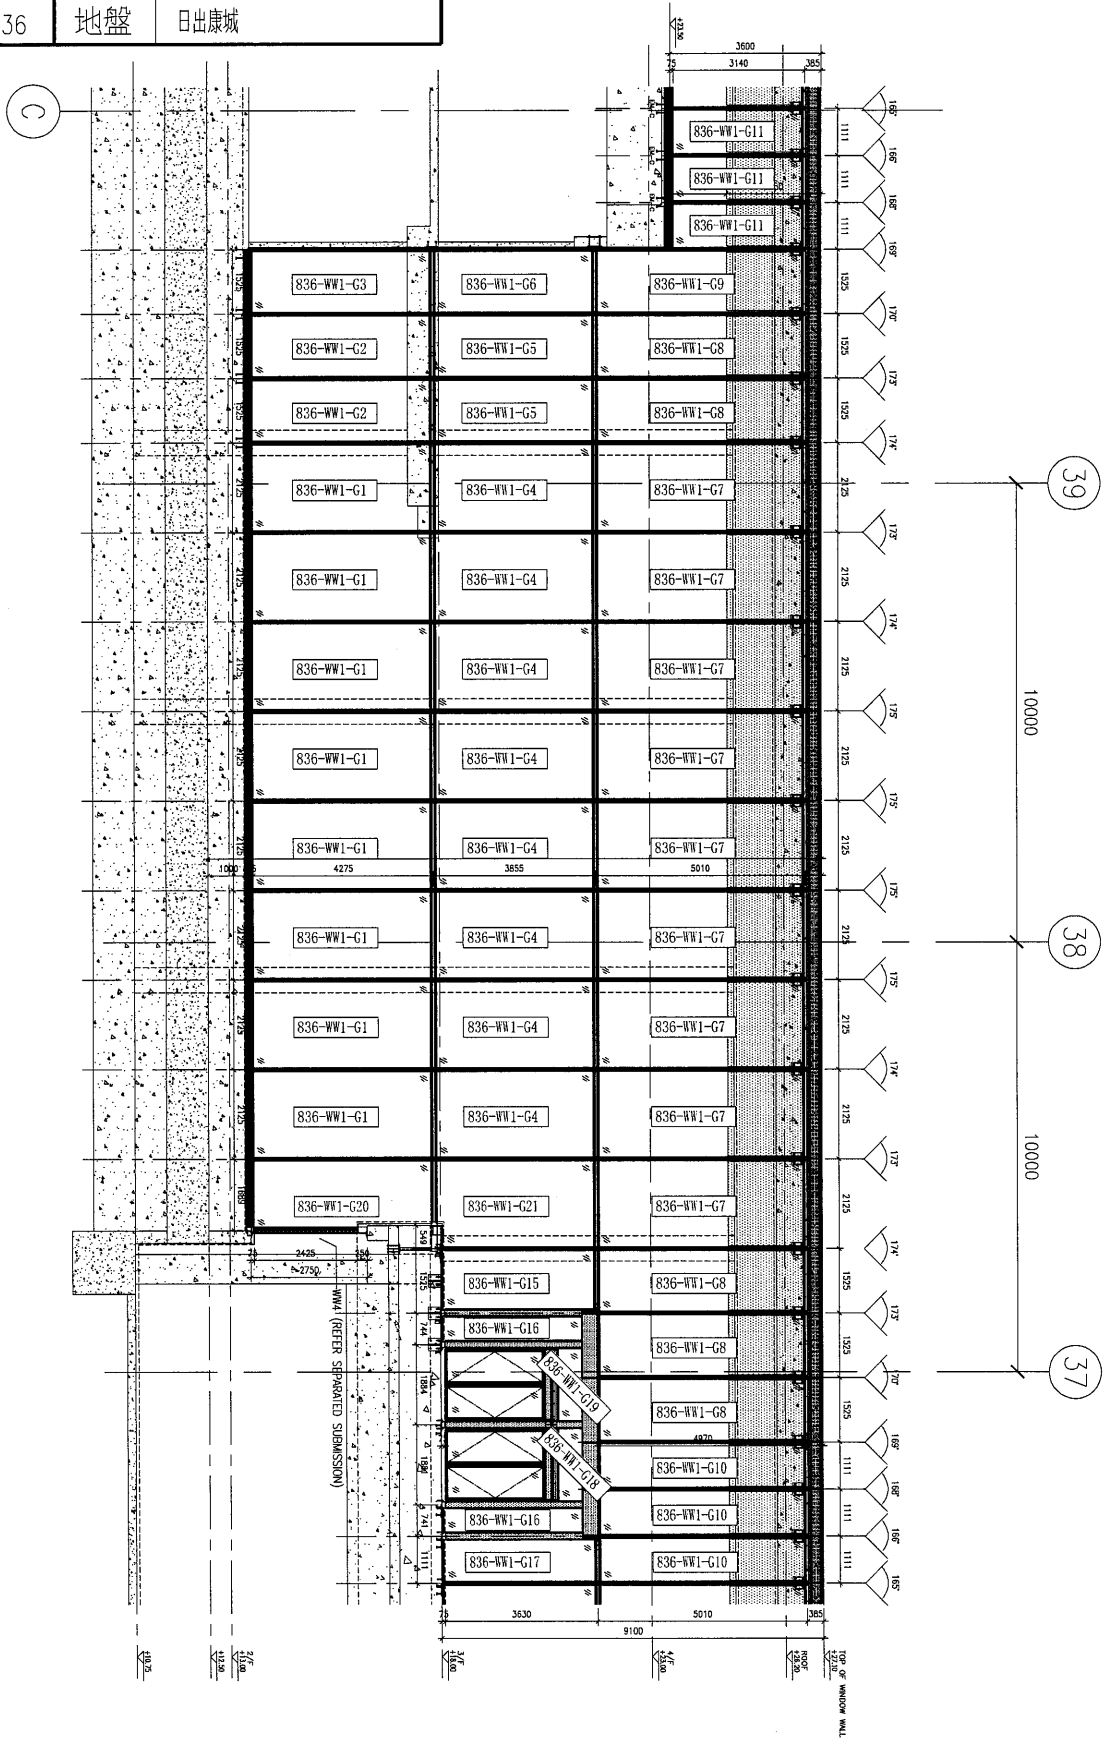

名稱	玻璃安裝位置圖	制圖	曾建平	2018.09.06	修改	
材料		復核			日期	
顏色		批准			圖號	J836-WW1-LP02

工程號 J-836 地盤 日出康城

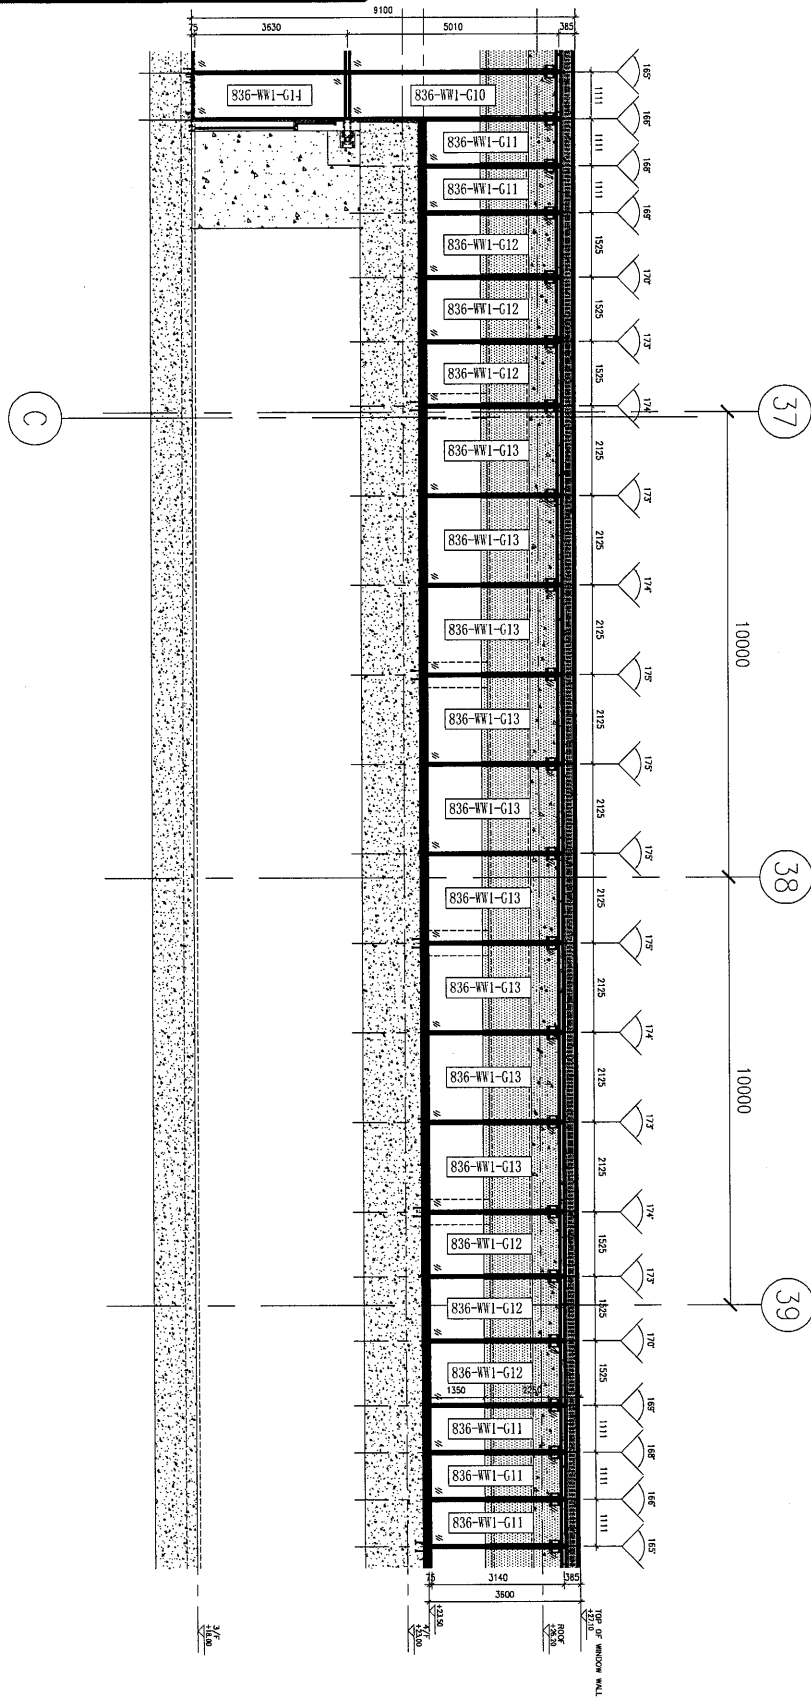

8

名稱	玻璃安裝位置圖	制圖	曾建平	2018.09.06	修改		
材料		復核			日期		
顏色		批准			圖號	J836-WW1-LP03	