

工程指示 / 要求簡箋(E.I.)

工程指示編號：EI/0084 /19 修改版次：A  
 工程編號：J836 工程名稱：日出康城7期(平台)  
 工程項目：WW4(N-RH) 裝飾百叶底碰玻璃位置防水片修改。  
 收件人：生統 發件人：Joe Chan 日期：15/1/2019

要求提供 /  確認 事項：

- |                                    |                                     |                               |
|------------------------------------|-------------------------------------|-------------------------------|
| <input type="checkbox"/> 初步鋁料 B.M. | <input type="checkbox"/> 加工拆圖，然後生產  | <input type="checkbox"/> 尺寸表  |
| <input type="checkbox"/> 正式鋁料 B.M. | <input type="checkbox"/> 技術上資料 / 指示 | <input type="checkbox"/> 報價   |
| <input type="checkbox"/> 配件 B.M.   | <input type="checkbox"/> 樣辦或貨品說明書   | <input type="checkbox"/> 分判合約 |
| <input type="checkbox"/> 其他：_____  |                                     |                               |

內容：

請依附件資料，生產防水片，完成生產後按地盤指示送地盤。

急

請在 25/1/2019 前完成上列要求。

附有關圖紙 / 文件：

4頁

以上項目為：

- 原合約工程包       原合約工程加 / 減賬       新工程報價

原因：-

分發東莞各部門：

- ( ) 生產技術總監  連附件    ( ) 技術部  連附件    ( ) 生產部  連附件    ( ) 機械設計部  連附件  
 ( ) 採購部  連附件    (✓) 生產統籌部  連附件 梅軍  
 ( ) 質檢部  連附件    ( ) 會計部  連附件    ( ) 報關組  連附件    ( ) 其他 \_\_\_\_\_  連附件

分發香港各部門：

- ( ) 行政部  連附件    ( ) 會計部  連附件    ( ) 統籌部  連附件    (✓) 工程部地盤科文  連附件 積哥  
 ( ) 採購部  連附件    ( ) QS 部  連附件    ( ) 維修部  連附件    ( ) 其他 \_\_\_\_\_  連附件

傳遞編號：

HK 0153/19

發件人簽署：

Joe Chan

項目經理簽署：

[Signature]

工程號:	J-836	計算:		日期:	14/01/2019	送呈:	
地盤名稱:	日出康城	核對:		日期:		副本:	
項目類別:	WW4(N TO RH)	批准:		日期:			

BM編號:		修改版次:	A	A/C Code:		總面積:	0.000	總重量:	0.00	此BM依據大圖計算
-------	--	-------	---	-----------	--	------	-------	------	------	-----------

序號	鋁板圖號	鋁板名稱	顏色	實用	後備	總數	總重量	平方米		備註
								單件展開面積	總展開面積	
1	J836-WW4-N-RH-00	1.5mm厚鋁板	鉻化	200	0	200				
2	J836-WW4-N-RH-01	1.5mm厚鋁板	鉻化	200	0	200				
3	J836-WW4-N-RH-02	1.5mm厚鋁板	鉻化	200	0	200				



4. J836-WW4-N-RH-03 (新增圖紙) 200




藝 扭 跣 斷 鋁 發 鼠 伺  
MIDI Aluminium Fabricator Ltd.

产品编号	L(MM)	数量	A	N	M	B	N1	M1	备注
J836-WW4-N-RH-02	1745	200	200	500	3				

馱最?	J-836	華雁	?堤膽傑
-----	-------	----	------

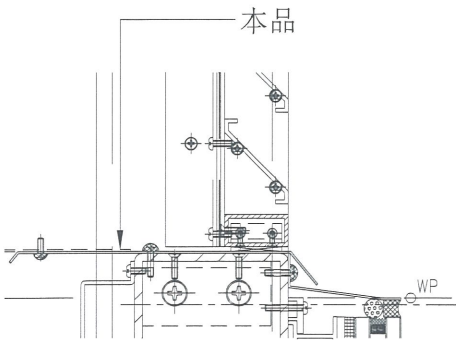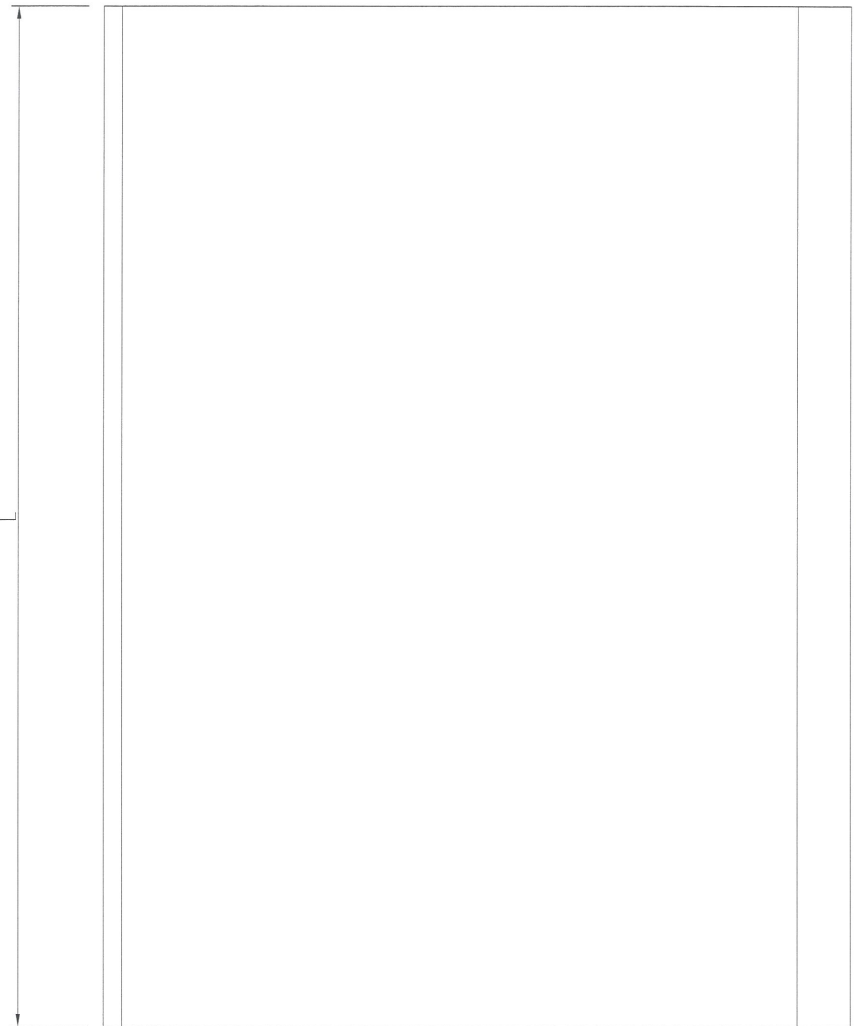


D29 SECTION DETAIL FOR ALUM LOUVER  
9010

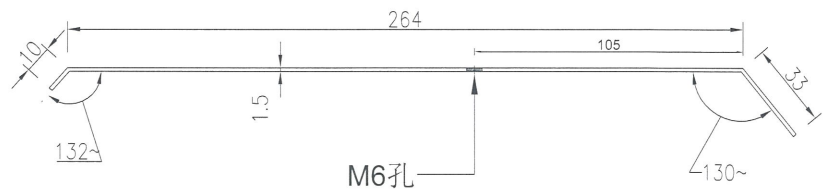

頭尾預長100mm供切割

靡想		梁?			党 剌		
第 蹋		? 瞄			? ?		
? 伎		蠶 狗			? ?		

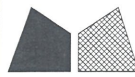


藝 扭 跣 斷 扭 登 鼠 伺  
MIDI Aluminium Fabricator Ltd.


产品编号	L(MM)	数量	A	N	M	B	N1	M1	备注
J836-WW4-N-RH-03		200							

馱 最 ?	J-836	華 雁	? 堤 脆 傑
-------	-------	-----	---------

留25mm摺邊

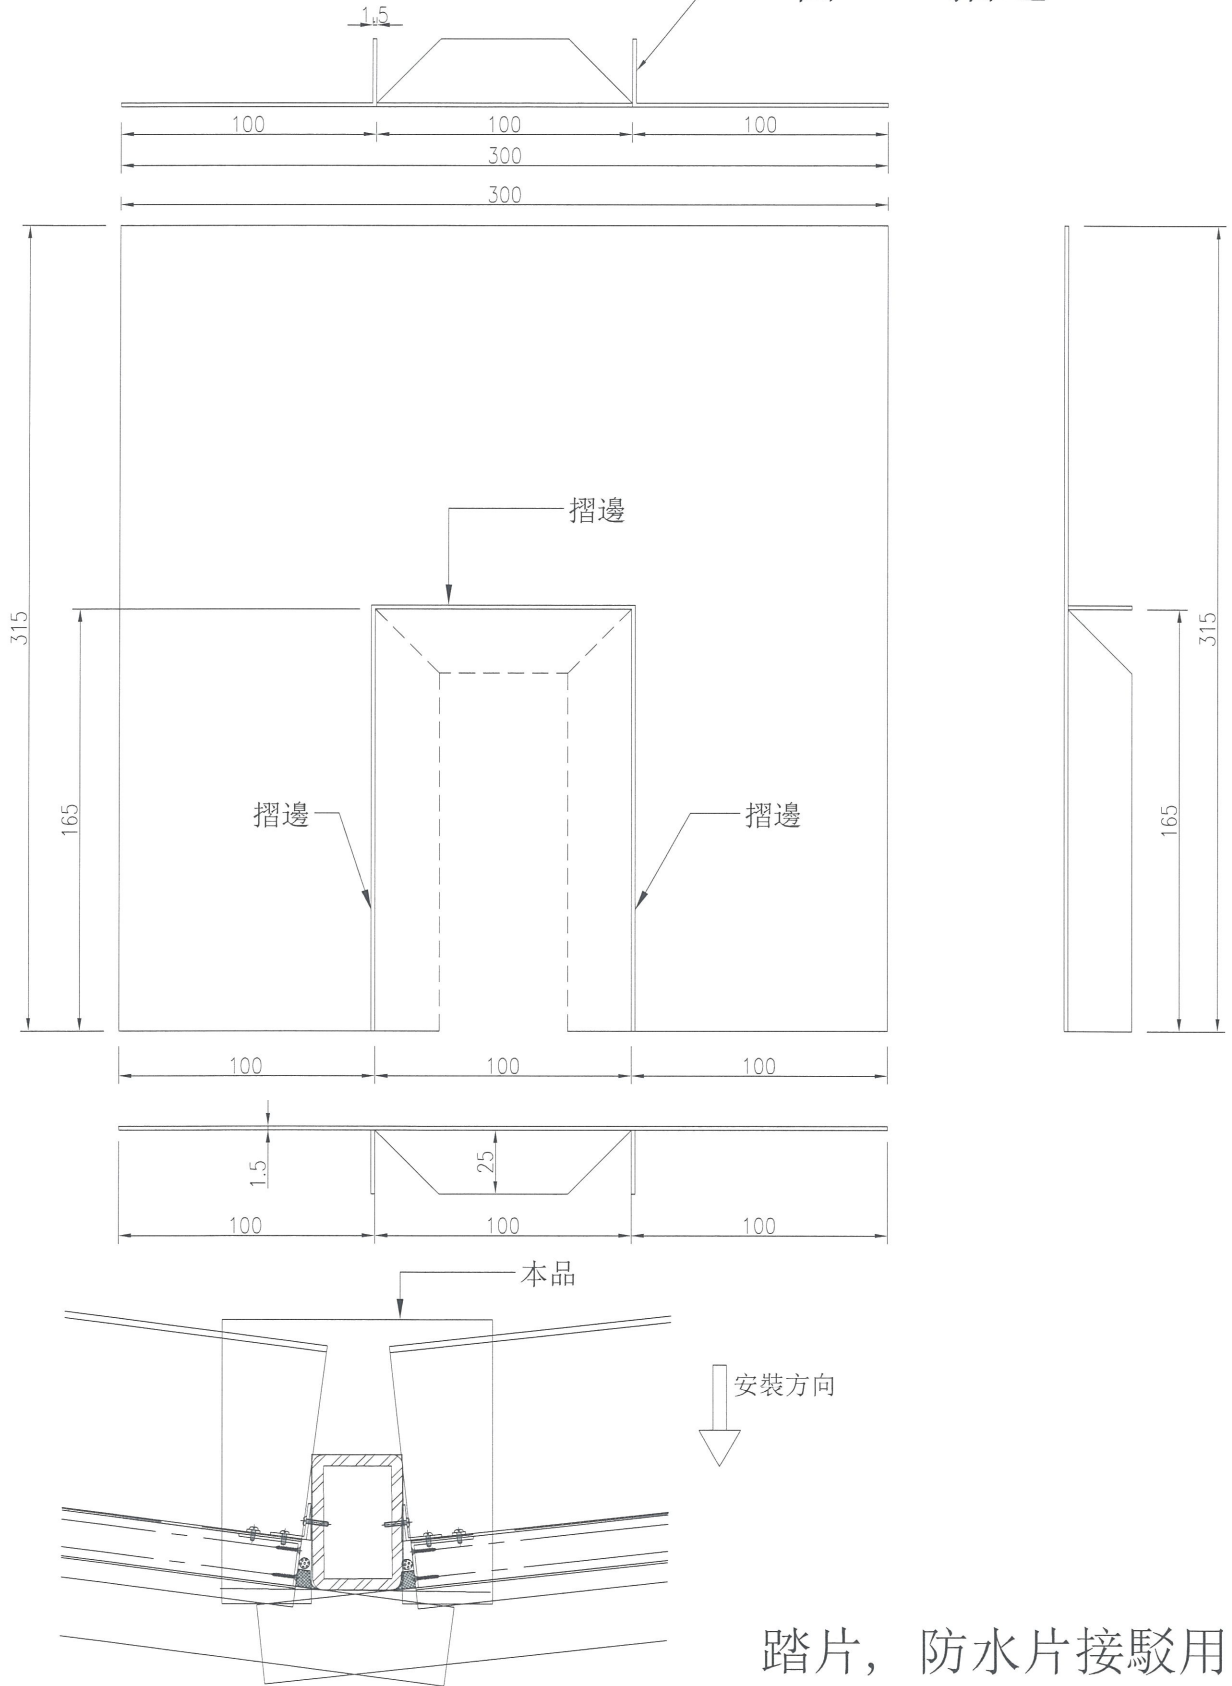

靡 想		梁 ?			党 刺			
第 蹋		? 瞄			? ?			
? 伎		蠶 拘			? ?			

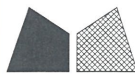


藝 扭 跣 斷 鋸 登 鼠 伺  
MIDI Aluminium Fabricator Ltd.

产品编号	L(MM)	数量	A	N	M	B	N1	M1	备注
J836-WW4-N-RH-00	2000	200	200	500	3				



馱 最 ?

華 麗

? 提 脆 傑

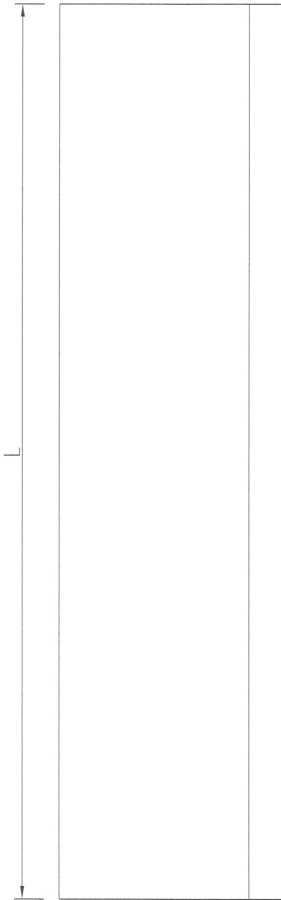

本品

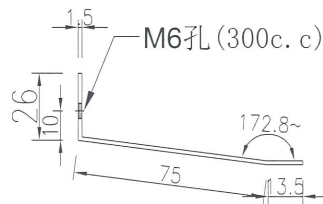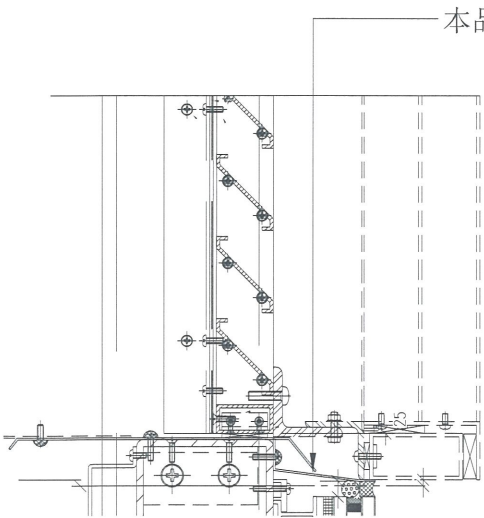

頭尾預長50mm供切割

D29 SECTION DETAIL FOR ALUM LOUVER  
9010

靡 想  
第 躑  
? 伎

梁 ?  
? 瞄  
蠶 狗

党 蛭  
??  
??