

工程指示 / 要求簡箋(E.I.)

工程指示編號：EI/ 0084 19 修改版次：B

工程編號：J836 工程名稱：日出康城7期(平台)

工程項目：WW4(N-RH)裝飾百葉底碰玻璃位置防水片修改


收件人：生統 發件人：Joe Chan 日期：18/1/2019

要求提供 / 確認 事項：

- 初步鋁料 B.M. 加工拆圖，然後生產 尺寸表
- 正式鋁料 B.M. 技術上資料 / 指示 報價
- 配件 B.M. 樣辦或貨品說明書 分判合約
- 其他：_____

內容：請依附件資料，生產防水片，完成生產後按地盤指示送地盤

(防水片需鍍化處理)

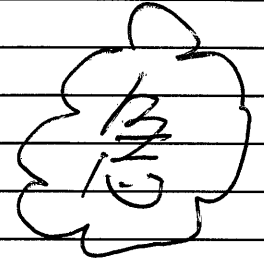

請在 25/1/2019 前完成上列要求。

附有關圖紙 / 文件：

3頁

以上項目為：

- 原合約工程包 原合約工程加 / 減賬 新工程報價

原因：-

分發東莞各部門：

- 生產技術總監 連附件 技術部 連附件 生產部 連附件 機械設計部 連附件
- 採購部 連附件 生產統籌部 連附件 畢梅
- 質檢部 連附件 會計部 連附件 報關組 連附件 其他 _____ 連附件

分發香港各部門：

- 行政部 連附件 會計部 連附件 統籌部 連附件 工程部地盤科文 連附件 積哥
- 採購部 連附件 QS 部 連附件 維修部 連附件 其他 _____ 連附件


傳遞編號：HK 0180/19

發件人簽署：[Signature]

項目經理簽署：


地盤用鋁折件B.M.表

BM編號:	工程號:		計算:		日期:	送呈:		胡哥	
	地盤名稱:	項目類別:	J-836	核對:		日期:	副本:		
		WW4(N TO RH)		批准:					
	修改版次:	B	A/C Code:		總面積:	0.000	總重量:	0.00	
序號	鋁板圖號	鋁板名稱	顏色	實用	後備	總數	總重量	備註	
						單件展開面積	單件V.F.	總V.F.	
						平方米	平方米		
1	B	J836-WW4-N-RH-00	鉻化	200	0	200	0.000	0.000	修改圖紙
2		J836-WW4-N-RH-01	鉻化	200	0	200	0.000	0.000	
3	B	J836-WW4-N-RH-02	鉻化	200	0	200	0.000	0.000	修改圖紙
4	B	J836-WW4-N-RH-03	鉻化	200	0	200	0.000	0.000	修改圖紙


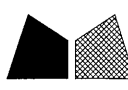

藝 扭 跣 斯 岬 登 鼠 伺
 MIDI Aluminium Fabricator Ltd.

馱 最 ? 華 雁 ? 提 艙 傑

产品编号	L(MM)	数量	A	N	M	B	N1	M1	备注
J836-WW4-N-RH-00	2000	200	200	500	3				

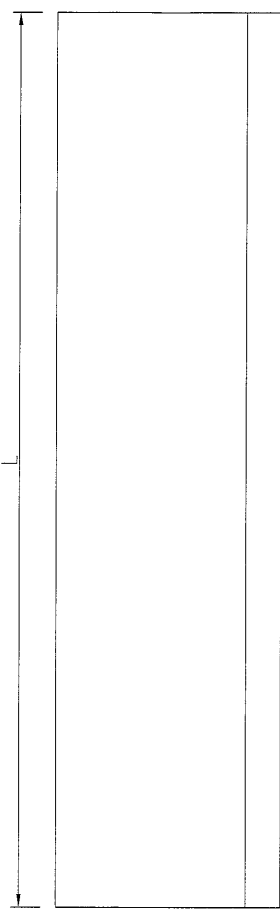

本品

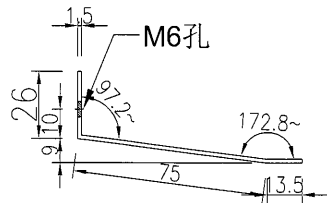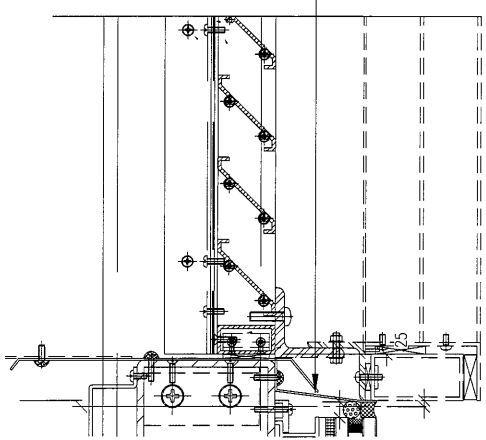

頭尾預長50mm供切割

D29 SECTION DETAIL FOR ALUM LOUVER
9010



靡 想		梁 ?		党 蚧			
第 蹋		? 瞄		??			
? 伎		蠶 拘		??			



藝 扭 跣 新 岬 登 鼠 伺
MIDI Aluminium Fabricator Ltd.

产品编号	L(MM)	数量	A	N	M	B	N1	M1	备注
J836-WW4-N-RH-02	2000 1900	200	200	500	3				


馱 最 ? J-836 華 麗 ? 堤 繪 傑

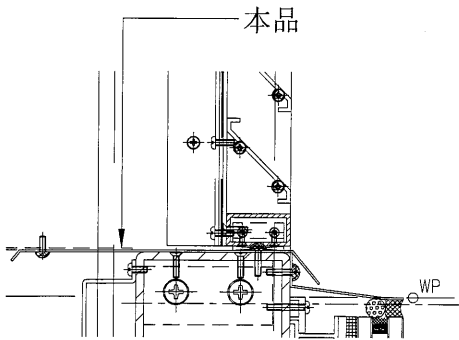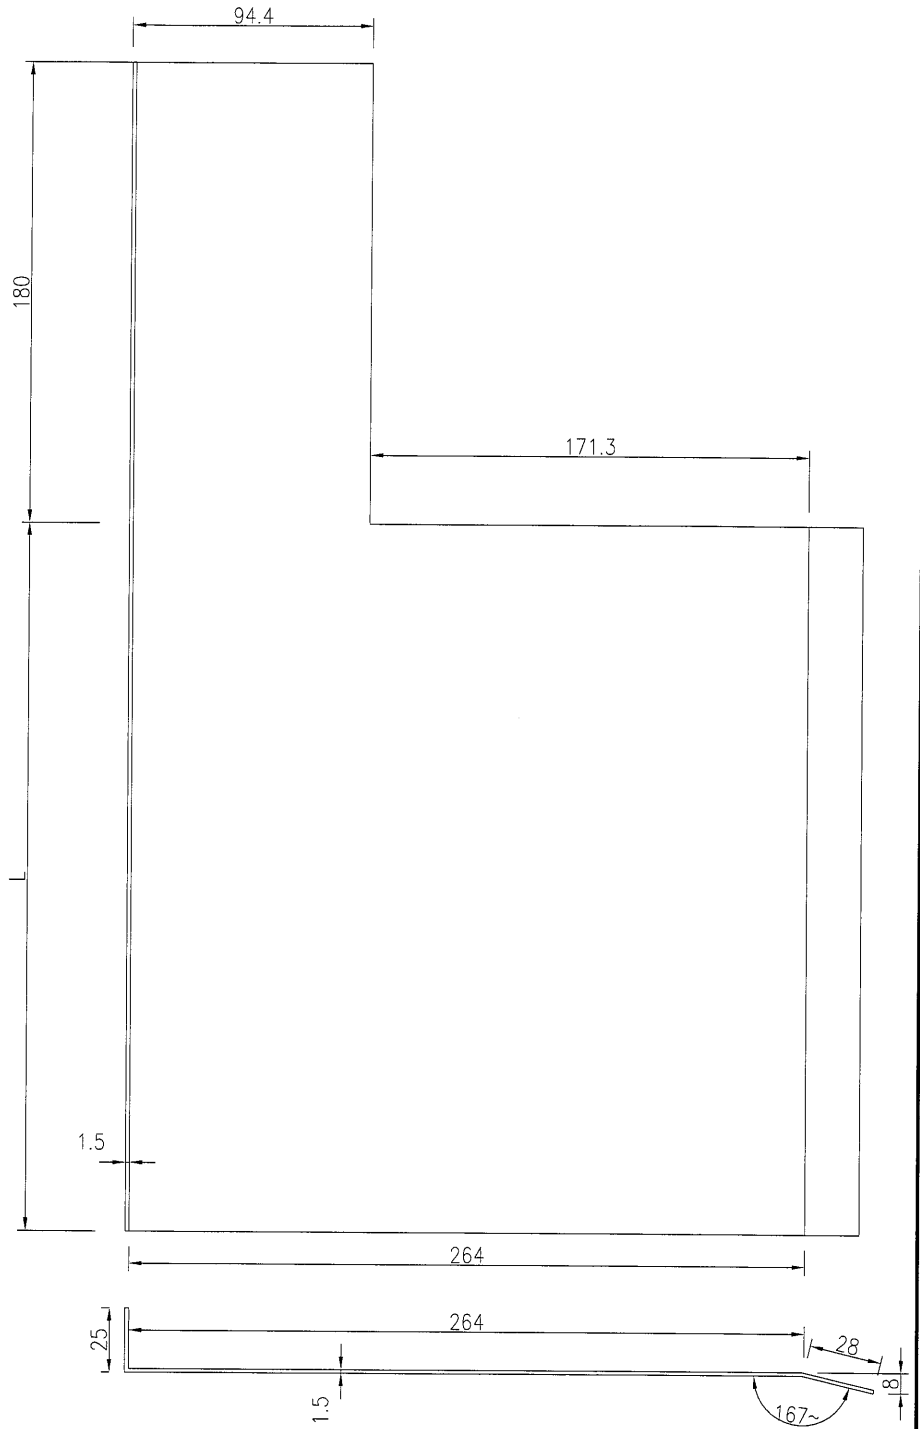

D29 SECTION DETAIL FOR ALUM LOUVER
9010

頭尾預長100mm供切割







靡 想		梁 ?		党 蛭			
第 蹋		? 瞄		??			
? 伎		蠶 狗		??			

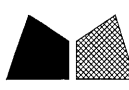

藝 扭 跣 斯 扭 變 鼠 伺
MIDI Aluminium Fabricator Ltd.

馱 最 ? J-836 華 雁 ? 堤 艦 傑

产品编号	L(MM)	数量	A	N	M	B	N1	M1	备注
J836-WW4-N-RH-03		200							

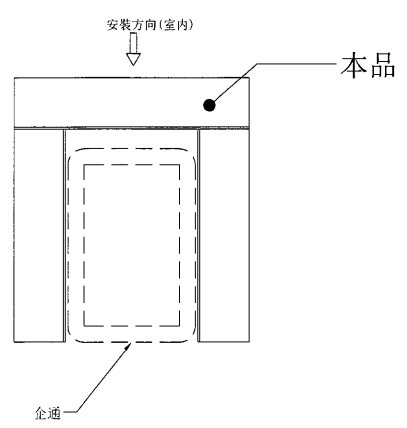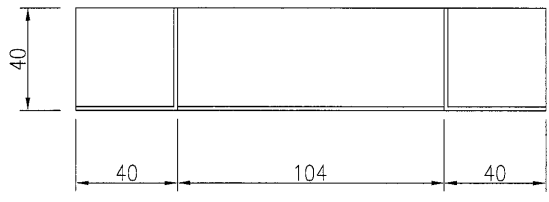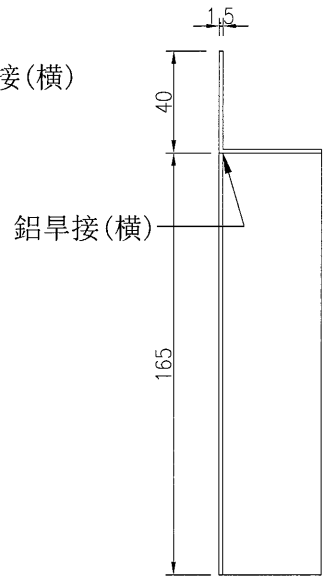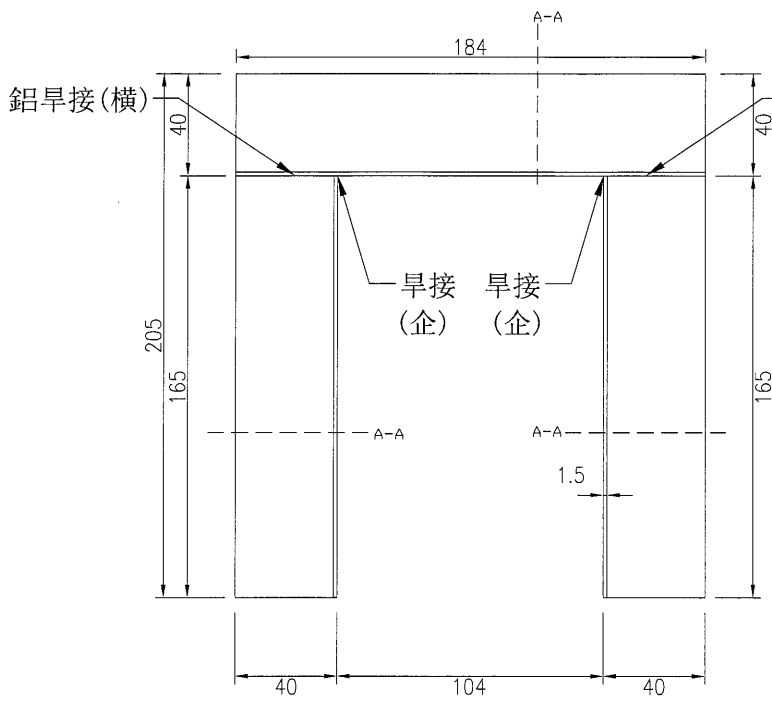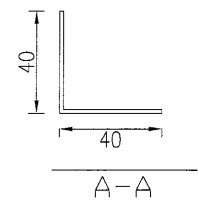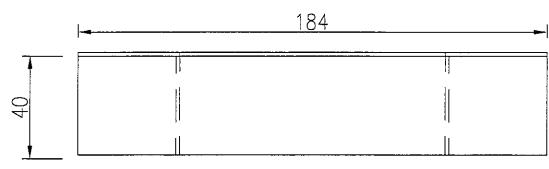

防水片接駁用

靡 想		柒 ?			党 蛭				
第 蹋		? 瞄			??				
? 伎		蠶 袍			??				