



工程指示 / 要求簡箋 (E.I.)

工程指示編號: EI/0178 /19 修改版次: (A)  
 工程編號: J836 工程名稱: 日出康城 7 期 (平台)  
 工程項目: Skylight 鋁板生產 (第二批)  
 收件人: 生統 發件人: Joe Chan 日期: 29/11/2019

要求提供 /  確認 事項:

- |                                    |                                     |                               |
|------------------------------------|-------------------------------------|-------------------------------|
| <input type="checkbox"/> 初步鋁料 B.M. | <input type="checkbox"/> 加工拆圖, 然後生產 | <input type="checkbox"/> 尺寸表  |
| <input type="checkbox"/> 正式鋁料 B.M. | <input type="checkbox"/> 技術上資料 / 指示 | <input type="checkbox"/> 報價   |
| <input type="checkbox"/> 配件 B.M.   | <input type="checkbox"/> 樣辦或貨品說明書   | <input type="checkbox"/> 分判合約 |
| <input type="checkbox"/> 其他: _____ |                                     |                               |

內容: 請依附件資料, 生產鋁板, 完成生產後按地盤指示送地盤。

(急)

請在 28/12/2019 前完成上列要求。

附有關圖紙 / 文件: BM表 6頁  
#7頁 圖紙 11頁

以上項目為:

- 原合約工程包       原合約工程加 / 減賬       新工程報價

原因: -

分發東莞各部門:

- |  |   |   |   |
|--|---|---|---|
| <input type="checkbox"/> 生產技術總監 <input type="checkbox"/> 連附件 | <input type="checkbox"/> 技術部 <input type="checkbox"/> 連附件                         | <input type="checkbox"/> 生產部 <input type="checkbox"/> 連附件 | <input type="checkbox"/> 機械設計部 <input type="checkbox"/> 連附件             |
| <input type="checkbox"/> 採購部 <input type="checkbox"/> 連附件    | <input checked="" type="checkbox"/> 生產統籌部 <input checked="" type="checkbox"/> 連附件 | 梅軍  |   |
| <input type="checkbox"/> 質檢部 <input type="checkbox"/> 連附件    | <input type="checkbox"/> 會計部 <input type="checkbox"/> 連附件                         | <input type="checkbox"/> 報關組 <input type="checkbox"/> 連附件 | <input checked="" type="checkbox"/> 其他 王禮秋 <input type="checkbox"/> 連附件 |

分發香港各部門:

- |   |  |   |   |    |
|---|--|---|---|----|
| <input type="checkbox"/> 行政部 <input type="checkbox"/> 連附件 | <input type="checkbox"/> 會計部 <input type="checkbox"/> 連附件  | <input type="checkbox"/> 統籌部 <input type="checkbox"/> 連附件 | <input checked="" type="checkbox"/> 工程部地盤科文 <input checked="" type="checkbox"/> 連附件 | 積哥 |
| <input type="checkbox"/> 採購部 <input type="checkbox"/> 連附件 | <input type="checkbox"/> QS 部 <input type="checkbox"/> 連附件 | <input type="checkbox"/> 維修部 <input type="checkbox"/> 連附件 | <input type="checkbox"/> 其他 _____ <input type="checkbox"/> 連附件                      |    |

傳遞編號:


AK 0318 (FTP)

發件人簽署:

(Signature)

項目經理簽署:

序號	修改標示	鋁板編號	鋁板名稱	噴塗顏色	實用	後備	總數	單位	單件V.F. (M2)	總V.F. (M2)	單件展開面積(M2)	總展開面積 (M2)
1	修改	J836-SK-LB01	3mm 厚鋁板	UC17802787XL-3淺灰色	1	0	1	件	0.70	0.70	0.70	0.70
2	修改	J836-SK-LB02			2	0	2	件	0.95	1.89	0.95	1.89
3	修改	J836-SK-LB03			2	0	2	件	0.95	1.89	0.95	1.89
4	修改	J836-SK-LB04			1	0	1	件	0.72	0.72	0.72	0.72
5	修改	J836-SK-LB05			1	0	1	件	0.70	0.70	0.70	0.70
6	修改	J836-SK-LB06			1	0	1	件	0.72	0.72	0.72	0.72
7	修改	J836-SK-LB07			2	0	2	件	0.70	1.40	0.70	1.40
8	修改	J836-SK-LB08			1	0	1	件	0.75	0.75	0.75	0.75
9	修改	J836-SK-LB09			1	0	1	件	0.67	0.67	0.67	0.67
10	修改	J836-SK-LB10			1	0	1	件	0.75	0.75	0.75	0.75
11	修改	J836-SK-LB11			1	0	1	件	0.67	0.67	0.67	0.67
12	修改	J836-SK-LB12			1	0	1	件	0.75	0.75	0.75	0.75
13	修改	J836-SK-LB13			1	0	1	件	0.75	0.75	0.75	0.75
14	修改	J836-SK-LB14			1	0	1	件	0.67	0.67	0.67	0.67
15	修改	J836-SK-LB15			1	0	1	件	0.67	0.67	0.67	0.67
16	修改	J836-SK-LB16			4	0	4	件	1.14	4.56	1.14	4.56
17	修改	J836-SK-LB17			4	0	4	件	1.54	6.17	1.54	6.17
18	修改	J836-SK-LB18			2	0	2	件	1.17	2.33	1.17	2.33
19	修改	J836-SK-LB19			4	0	4	件	1.22	4.88	1.22	4.88
20	修改	J836-SK-LB20			4	0	4	件	1.09	4.34	1.09	4.34
21	修改	J836-SK-LB21			4	0	4	件	1.69	6.75	1.69	6.75
22	修改	J836-SK-LB22			4	0	4	件	2.28	9.13	2.28	9.13
23	修改	J836-SK-LB22a			2	0	2	件	1.73	3.46	1.73	3.46
24	修改	J836-SK-LB22b			4	0	4	件	1.81	7.22	1.81	7.22
25	修改	J836-SK-LB22c			4	0	4	件	1.61	6.43	1.61	6.43
26	修改	SK-LB23-01			2	0	2	件	0.49	0.98	0.49	0.98

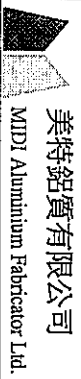

美特鋁質有限公司

MADI Aluminium Fabricator Ltd.

地盤用鋁板B.M.表

B.M.編號:

工程號: J836

地 盤: 日出康城

項目類別: SKYLIGHT

計算: 曾建平

核對:

批准:

日期:

2019/01/18

送呈: 胡哥

日期:

日期:

總展開面積:

208.01

總V.F.:

206.52

此B.M.依據 2018-11-22施工圖計算

序號	修改標示	鋁板編號	鋁板名稱	噴塗顏色	實用	後備	總數	單位	單件V.F. (M2)	總V.F. (M2)	單件展開 面積(M2)	總展開面積 (M2)
27		SK-LB23-02	3mm 厚鋁板	UC7802787XL-3邊 灰色	12	0	12	件	0.41	4.90	0.41	4.90
28		SK-LB23-03			2	0	2	件	0.60	1.20	0.60	1.20
29		SK-LB23-04			4	0	4	件	0.58	2.33	0.58	2.33
30		SK-LB23-05			2	0	2	件	0.55	1.09	0.55	1.09
31		SK-LB23-06			4	0	4	件	0.60	2.38	0.60	2.38
32		SK-LB23-07			4	0	4	件	0.40	1.60	0.40	1.60
33		SK-LB23-08			4	0	4	件	0.32	1.26	0.32	1.26
34		SK-LB23-09			16	0	16	件	0.35	5.65	0.35	5.65
35		SK-LB24-01			1	0	1	件	0.59	0.59	0.59	0.59
36		SK-LB24-02			2	0	2	件	0.57	1.14	0.57	1.14
37		SK-LB24-03			1	0	1	件	0.53	0.53	0.53	0.53
38		SK-LB24-04			2	0	2	件	0.40	0.80	0.40	0.80
39		SK-LB25-01			1	0	1	件	0.57	0.57	0.57	0.57
40		SK-LB25-02			2	0	2	件	0.55	1.11	0.55	1.11
41		SK-LB25-03			1	0	1	件	0.52	0.52	0.52	0.52
42		SK-LB25-04			2	0	2	件	0.39	0.78	0.39	0.78
43		SK-LB26-01			1	0	1	件	0.59	0.59	0.59	0.59
44		SK-LB26-02			2	0	2	件	0.57	1.14	0.57	1.14
45		SK-LB26-03			1	0	1	件	0.53	0.53	0.53	0.53
46		SK-LB26-04			2	0	2	件	0.40	0.80	0.40	0.80
47		SK-LB27-01			1	0	1	件	0.57	0.57	0.57	0.57
48		SK-LB27-02			2	0	2	件	0.55	1.11	0.55	1.11
49		SK-LB27-03			1	0	1	件	0.52	0.52	0.52	0.52
50		SK-LB27-04			2	0	2	件	0.39	0.78	0.39	0.78
51		SK-LB28-01			4	0	4	件	0.44	1.76	0.44	1.76
52		SK-LB28-02			4	0	4	件	0.60	2.38	0.60	2.38

地盤用鋁板B.M.表

項目類別: SKYLIGHT

批准:

總展開面積: 208.01 總V.F.: 206.52

此BM依據 2018-11-22施工圖計算

序號	修改標示	鋁板編號	鋁板名稱	噴塗顏色	實用	後備	總數	單位	單件V.F. (M2)	總V.F. (M2)	單件展開 面積(M2)	總展開面積 (M2)
53		SK-LB28-03	3mm 厚鋁板	UCT802787XL-3淺 灰色	2	0	2	件	0.45	0.90	0.45	0.90
54		SK-LB28-04			4	0	4	件	0.47	1.88	0.47	1.88
55		SK-LB28-05			4	0	4	件	0.42	1.68	0.42	1.68
56		SK-LB29-01			2	0	2	件	0.16	0.33	0.16	0.33
57		SK-LB29-02			2	0	2	件	0.20	0.40	0.20	0.40
58		SK-LB29-03			2	0	2	件	0.08	0.16	0.08	0.16
59		SK-LB29-04			2	0	2	件	0.13	0.27	0.13	0.27
60		SK-LB29-05			4	0	4	件	0.14	0.56	0.14	0.56
61		SK-LB29-06			2	0	2	件	0.14	0.29	0.14	0.29
62		SK-LB29-07			2	0	2	件	0.18	0.36	0.18	0.36
63	EI0174已出	SK-LB29-08	2	0	2	件	0.14	0.29	0.14	0.29		
64	EI0174已出	SK-LB29-09	8	0	8	件	0.16	1.27	0.16	1.27		
65	EI0174已出	SK-LB29-10	16	0	16	件	0.16	2.56	0.09	0.09		
66		SK-LB29a-01	4	0	4	件	0.20	0.82	0.20	0.82		
67		SK-LB29a-02	4	0	4	件	0.19	0.78	0.19	0.78		
68		SK-LB30-01	2	0	2	件	0.14	0.28	0.14	0.28		
69		SK-LB30-02	1	0	1	件	0.14	0.14	0.14	0.14		
70		SK-LB30-03	1	0	1	件	0.14	0.14	0.14	0.14		
71		SK-LB30a-01	2	0	2	件	0.20	0.40	0.20	0.40		
72		SK-LB31-01	2	0	2	件	0.14	0.28	0.14	0.28		
73		SK-LB31-02	1	0	1	件	0.14	0.14	0.14	0.14		
74		SK-LB31-03	1	0	1	件	0.14	0.14	0.14	0.14		
75		SK-LB31a-01	2	0	2	件	0.20	0.40	0.20	0.40		
76	EI0174已出	J836-SK-LB31b	2	0	2	件	0.25	0.50	0.25	0.50		
77	EI0174已出	J836-SK-LB31bR	2	0	2	件	0.25	0.50	0.25	0.50		
78	EI0174已出	J836-SK-LB31e	2	0	2	件	0.12	0.25	0.12	0.25		

地盤用鋁板B.M.表

工程號: J836	計算: 曾建平	日期: 2019/01/18	送呈: 胡哥
地 盤: 日出康城	核對:	日期:	副本:
項目類別: SKYLIGHT	批准:	日期:	
B.M.編號:	總展開面積: 208.01	總V.F.: 206.52	此BM依據 2018-11-22施工圖計算

序號	修改標示	鋁板編號	鋁板名稱	噴塗顏色	實用	後備	總數	單位	單件V.F. (M2)	總V.F. (M2)	單件展開 面積(M2)	總展開面積 (M2)
79	EI0174已出	J836-SK-LB31eR	1.5mm 厚鋁板	UCT802787XL-3淺 灰色	2	0	2	件	0.12	0.25	0.12	0.25
80	EI0174已出	J836-SK-LB31d			2	0	2	件	0.17	0.34	0.17	0.34
81	EI0174已出	J836-SK-LB31dR			2	0	2	件	0.17	0.34	0.17	0.34
82	EI0174已出	J836-SK-LB31e			2	0	2	件	0.20	0.40	0.20	0.40
83	EI0174已出	J836-SK-LB31eR			2	0	2	件	0.20	0.40	0.20	0.40
84		J836-SK-LB32			1	0	1	件	0.70	0.70	0.70	0.70
85		J836-SK-LB33			2	0	2	件	1.05	2.10	1.05	2.10
86		J836-SK-LB34			1	0	1	件	0.92	0.92	0.92	0.92
87		J836-SK-LB35			2	0	2	件	1.39	2.79	1.39	2.79
88	修改 A	J836-SK-LB36			1	0	1	件	2.53	2.53	2.53	2.53
89	修改 A	J836-SK-LB37	2	0	2	件	3.81	7.61	3.81	7.61		
90		J836-SK-LB38	1	0	1	件	0.57	0.57	0.57	0.57		
91		J836-SK-LB39	2	0	2	件	0.86	1.72	0.86	1.72		
92		J836-SK-LB40	1	0	1	件	0.64	0.64	0.64	0.64		
93		J836-SK-LB40a	1	0	1	件	0.64	0.64	0.64	0.64		
94		J836-SK-LB41	1	0	1	件	0.64	0.64	0.64	0.64		
95		J836-SK-LB41a	1	0	1	件	0.64	0.64	0.64	0.64		
96		J836-SK-LB42	1	0	1	件	0.88	0.88	0.88	0.88		
97		J836-SK-LB42a	1	0	1	件	0.88	0.88	0.88	0.88		
98		J836-SK-LB43	1	0	1	件	0.88	0.88	0.88	0.88		
99		J836-SK-LB43a	1	0	1	件	0.88	0.88	0.88	0.88		
100		J836-SK-LB44	1	0	1	件	0.47	0.47	0.47	0.47		
101		J836-SK-LB44a	1	0	1	件	0.47	0.47	0.47	0.47		
102		J836-SK-LB45	1	0	1	件	0.47	0.47	0.47	0.47		
103		J836-SK-LB45a	1	0	1	件	0.47	0.47	0.47	0.47		
104		J836-SK-LB46	1	0	1	件	0.54	0.54	0.54	0.54		

工程號: J836	計算: 曾建平	日期: 2019/01/18	送呈: 胡哥
地盤: 日出康城	核對:	日期:	副本:
項目類別: SKYLIGHT	批准:	日期:	
BM編號:		總展開面積: 208.01	總V.F.: 206.52
			此BM依據 2018-11-22施工圖計算

序號	修改標示	鋁板編號	鋁板名稱	噴塗顏色	實用	後備	總數	單位	單件V.F. (M2)	總V.F. (M2)	單件展開 面積(M2)	總展開面積 (M2)
105		J836-SK-LB46a	3mm 厚鋁板	UCT802787XL-3邊 灰色	1	0	1	件	0.54	0.54	0.54	0.54
106		J836-SK-LB47			1	0	1	件	0.54	0.54	0.54	0.54
107		J836-SK-LB47a			1	0	1	件	0.54	0.54	0.54	0.54
108		J836-SK-LB48			2	0	2	件	0.56	1.11	1.11	1.11
109		J836-SK-LB48R			2	0	2	件	0.56	1.11	1.11	1.11
110		J836-SK-LB48a			1	0	1	件	0.56	0.56	0.56	0.56
111		J836-SK-LB48aR			1	0	1	件	0.56	0.56	0.56	0.56
112		J836-SK-LB48b			1	0	1	件	0.56	0.56	0.56	0.56
113		J836-SK-LB48bR			1	0	1	件	0.56	0.56	0.56	0.56
114		J836-SK-LB48c			2	0	2	件	0.56	1.11	1.11	1.11
115		J836-SK-LB48cR			2	0	2	件	0.56	1.11	1.11	1.11
116		J836-SK-LB49			1	0	1	件	0.80	0.80	0.80	0.80
117		J836-SK-LB49a			1	0	1	件	0.80	0.80	0.80	0.80
118		J836-SK-LB50	1	0	1	件	0.80	0.80	0.80	0.80		
119		J836-SK-LB50a	1	0	1	件	0.80	0.80	0.80	0.80		
120		J836-SK-LB51	1	0	1	件	1.08	1.08	1.08	1.08		
121		J836-SK-LB51a	1	0	1	件	1.08	1.08	1.08	1.08		
122		J836-SK-LB52	1	0	1	件	1.08	1.08	1.08	1.08		
123		J836-SK-LB52a	1	0	1	件	1.08	1.08	1.08	1.08		
124		J836-SK-LB53	1	0	1	件	0.58	0.58	0.58	0.58		
125		J836-SK-LB53a	1	0	1	件	0.58	0.58	0.58	0.58		
126		J836-SK-LB54	1	0	1	件	0.58	0.58	0.58	0.58		
127		J836-SK-LB54a	1	0	1	件	0.58	0.58	0.58	0.58		
128		J836-SK-LB55	1	0	1	件	0.67	0.67	0.67	0.67		
129		J836-SK-LB55a	1	0	1	件	0.67	0.67	0.67	0.67		
130		J836-SK-LB56	1	0	1	件	0.67	0.67	0.67	0.67		

地盤用鋁板B.M.表

項目類別: SKYLIGHT

批准:

日期:

B.M.編號:

總展開面積: 208.01

總V.F.:

206.52


此B.M.依據 2018-11-22施工圖計算

序號	修改標示	鋁板編號	鋁板名稱	噴塗顏色	實用	後備	總數	單位	單件V.F. (M2)	總V.F. (M2)	單件展開 面積(M2)	總展開面積 (M2)
131		J836-SK-LB56a	3mm 厚鋁板	UCT802787XL-3淺 灰色	1	0	1	件	0.67	0.67	0.67	0.67
132		J836-SK-LB57			2	0	2	件	0.69	1.38	0.69	1.38
133		J836-SK-LB58			4	0	4	件	0.67	2.66	0.67	2.66
134		J836-SK-LB58a			4	0	4	件	0.67	2.66	0.67	2.66
135		J836-SK-LB58b			2	0	2	件	0.67	1.33	0.67	1.33
136		J836-SK-LB59			2	0	2	件	0.61	1.22	0.61	1.22
137		J836-SK-LB59R			2	0	2	件	0.61	1.22	0.61	1.22
138		J836-SK-LB60			2	0	2	件	0.50	1.01	0.50	1.01
139		J836-SK-LB60R			2	0	2	件	0.50	1.01	0.50	1.01
140		J836-SK-LB61			2	0	2	件	0.50	1.01	0.50	1.01
141		J836-SK-LB61R			2	0	2	件	0.50	1.01	0.50	1.01
142		J836-SK-LB62			2	0	2	件	0.54	1.09	0.54	1.09
143		J836-SK-LB62R			2	0	2	件	0.54	1.09	0.54	1.09
144		J836-SK-LB63	2	0	2	件	0.54	1.08	0.54	1.08		
145		J836-SK-LB63R	2	0	2	件	0.54	1.08	0.54	1.08		
146		J836-SK-LB64	2	0	2	件	0.69	1.38	0.69	1.38		
147		J836-SK-LB64R	2	0	2	件	0.69	1.38	0.69	1.38		
148		J836-SK-LB65	2	0	2	件	0.69	1.38	0.69	1.38		
149		J836-SK-LB65R	2	0	2	件	0.69	1.38	0.69	1.38		
150		J836-SK-LB66	2	0	2	件	0.38	0.76	0.38	0.76		
151		J836-SK-LB67	8	0	8	件	0.33	2.68	0.33	2.68		
152		J836-SK-LB68	8	0	8	件	0.33	2.67	0.33	2.67		
153		J836-SK-LB69	8	0	8	件	0.42	3.40	0.42	3.40		
154		J836-SK-LB70	4	0	4	件	0.10	0.40	0.10	0.40		
155		J836-SK-LB71	36		36	件			0.11	4.05		
156					305	件		206.52		208.01		

 <b>美特鋁質</b> 有限公司 MIDI Aluminium Fabricator Ltd.			
工程號	J836	地盤	日出康城

產品編號	L(MM)	數量	A	B	C	D	E	N	M
		1							

备注：需地盤復尺

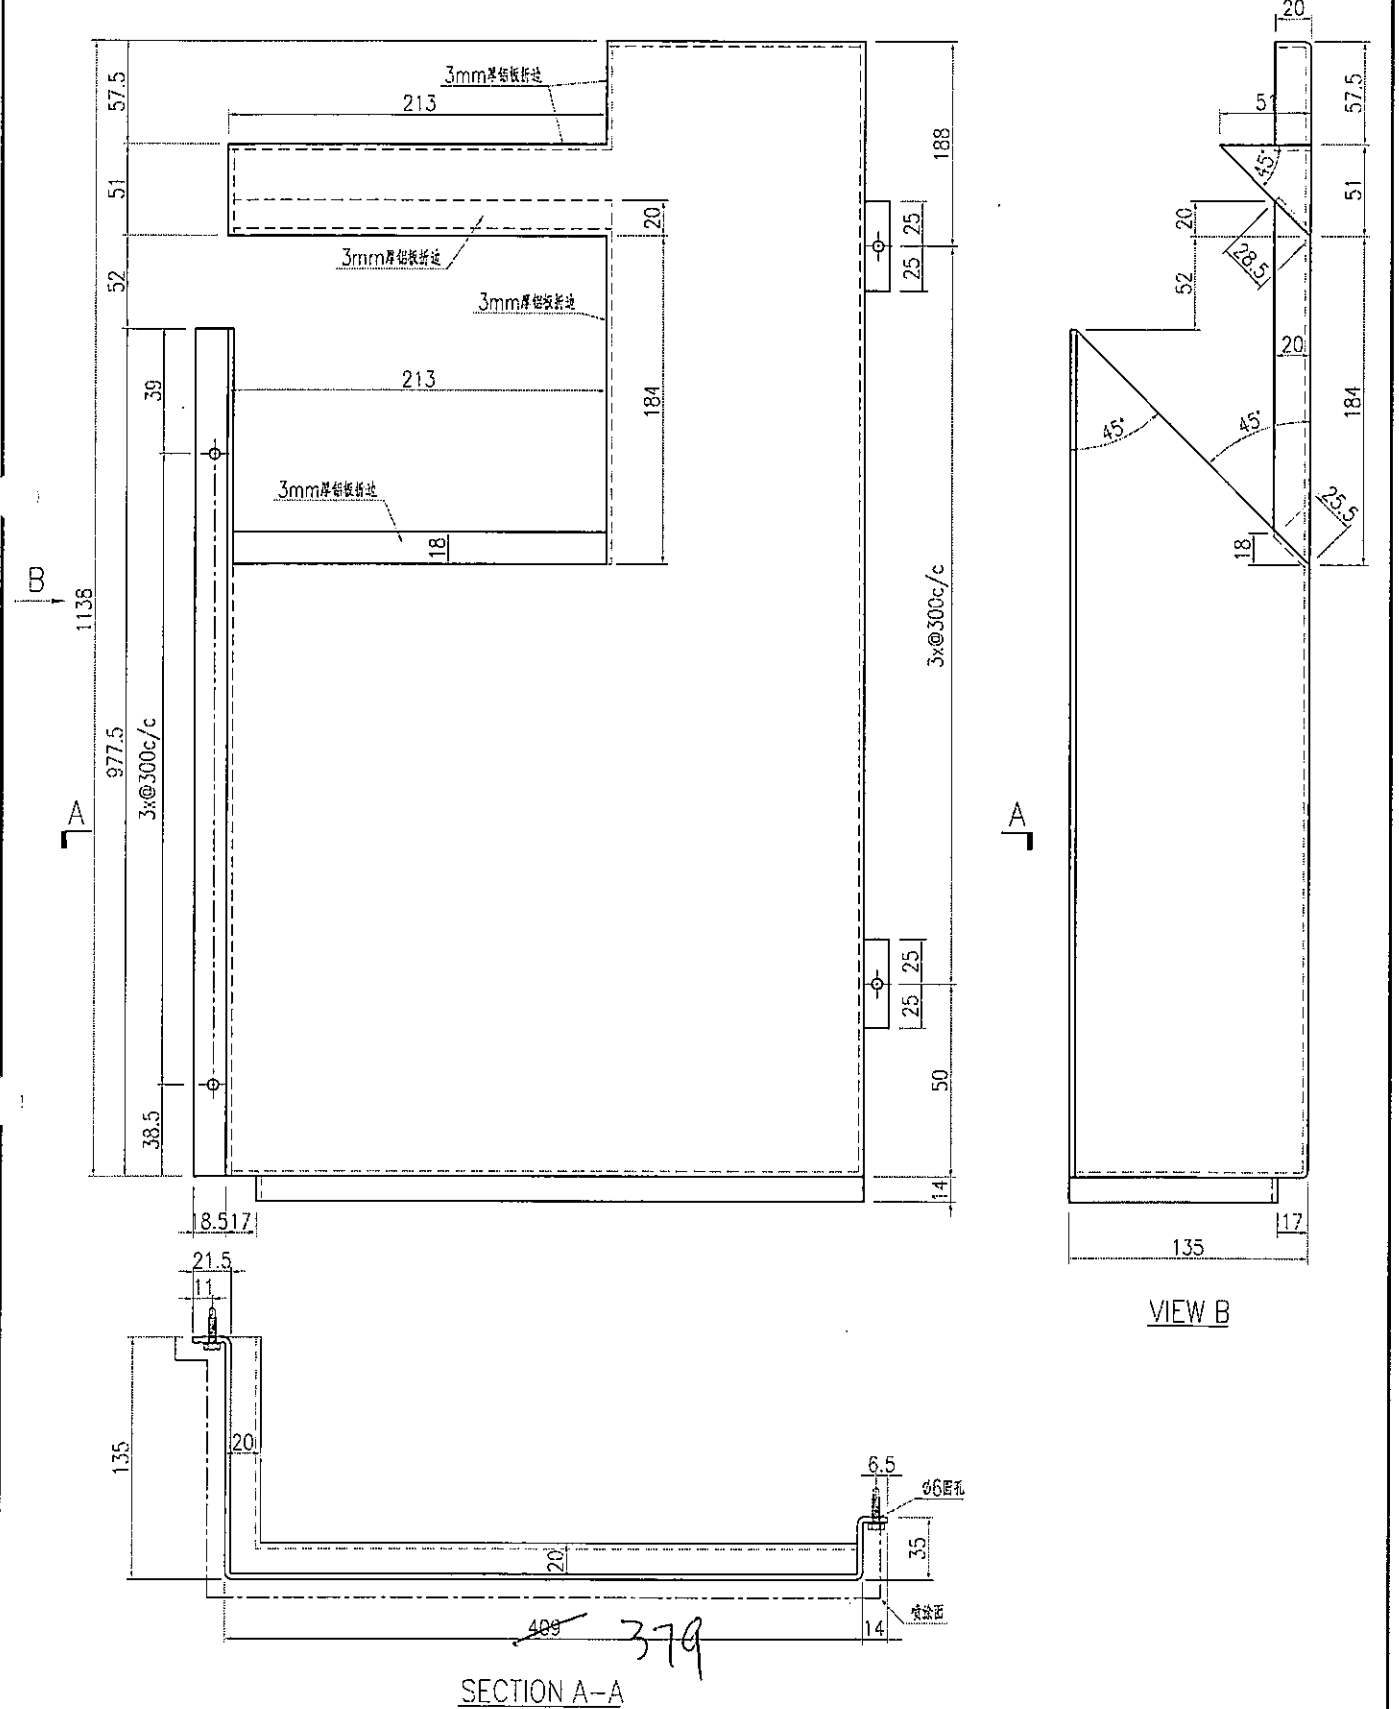

SECTION A-A

名稱	鋁板加工圖	制圖	曾建平	2018-11-20	修改				
材料	3mm厚鋁板	復核			日期				
顏色	UCT802787XL-3淺灰色	批准			圖號	J836-SK-LB01			




美特鋁質 有限公司  
MIDI Aluminium Fabricator Ltd.

产品编号	L(MM)	数量	A	B	C	D	E	N	M
		2							

工程號	J836	地盤	日出康城
-----	------	----	------

备注：需地盤复尺

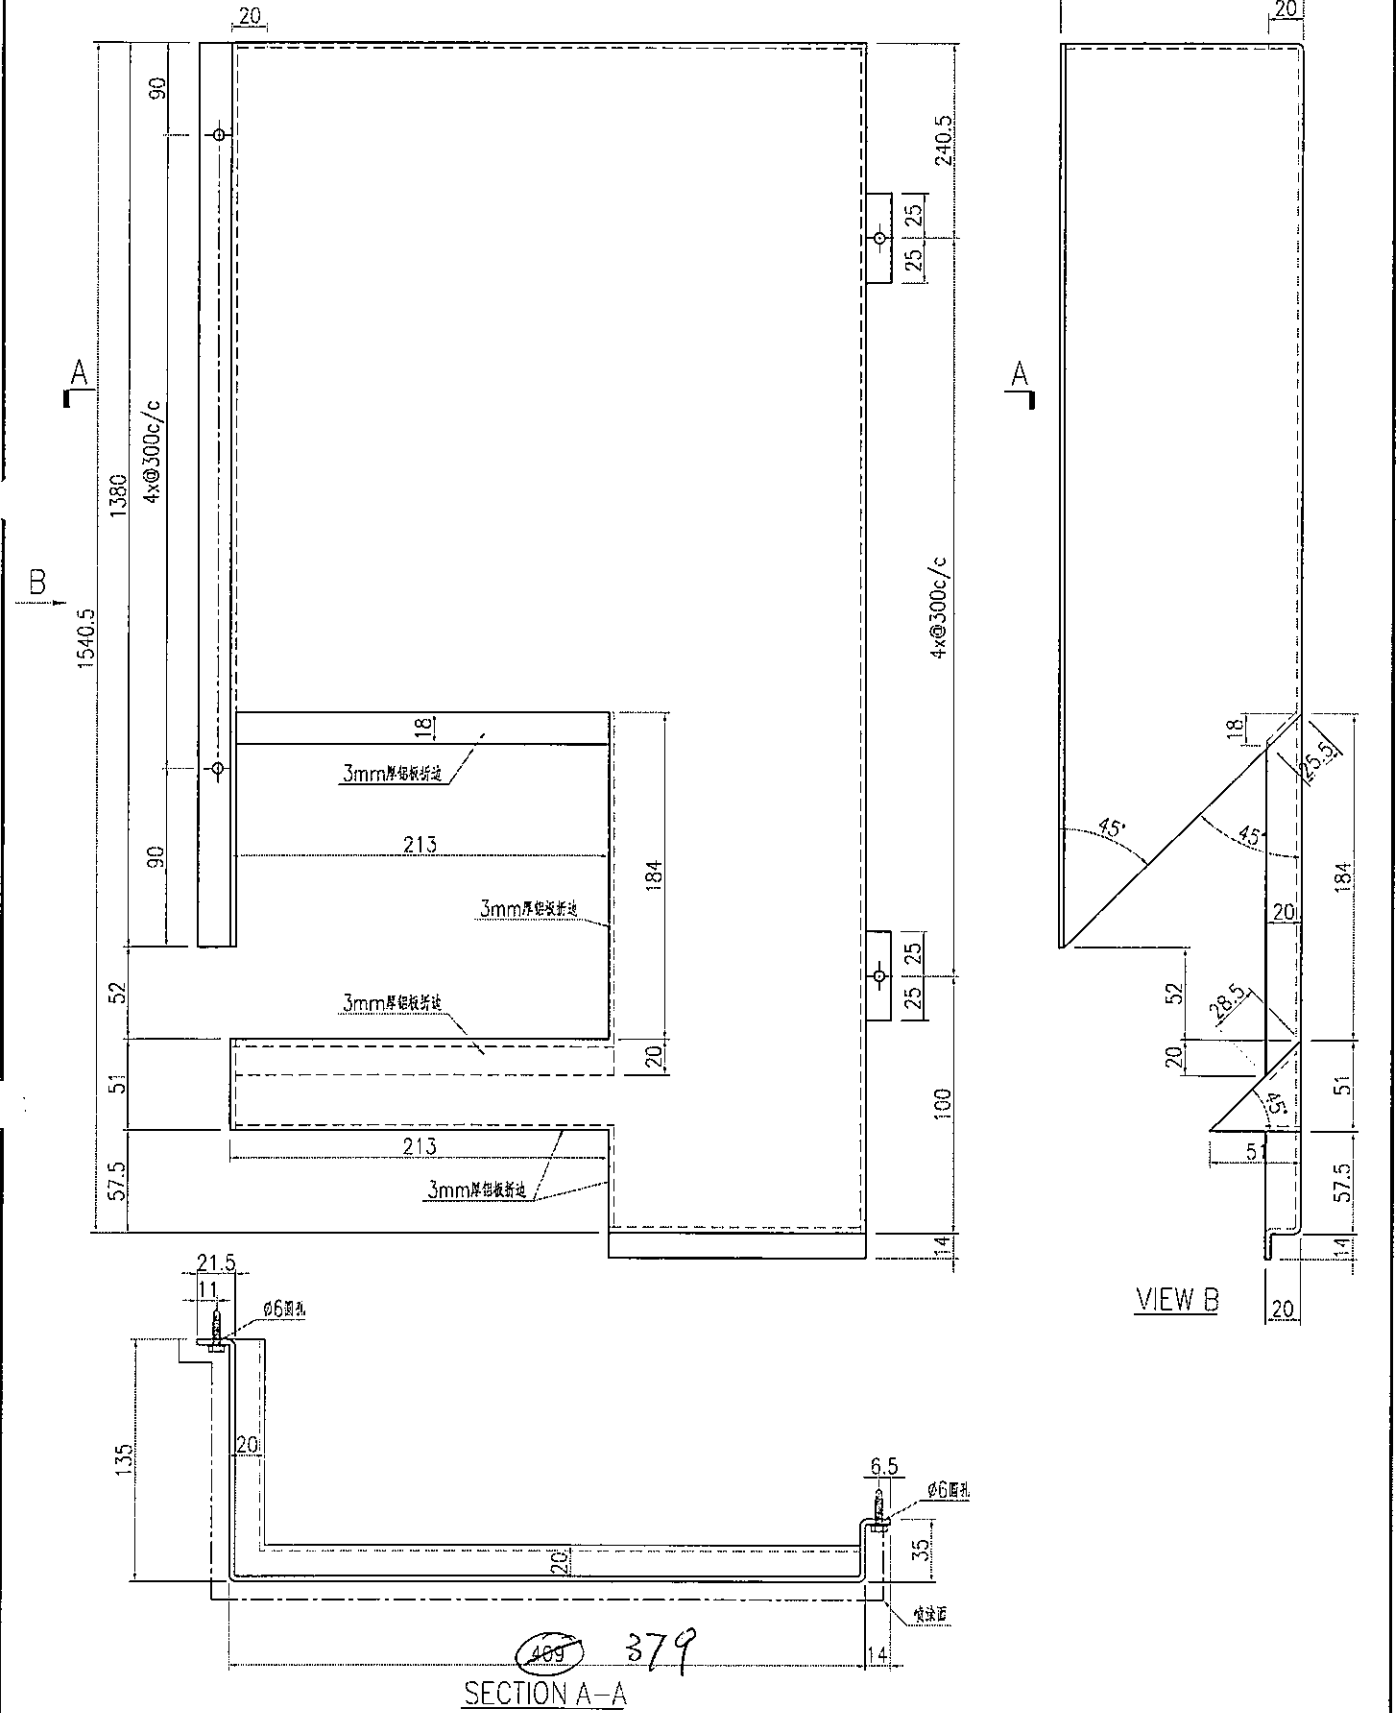


名稱	鋁板加工圖	制圖	曾建平	2018-11-20	修改			
材料	3mm厚鋁板	復核			日期			
顏色	UCT802787XL-3淺灰色	批准			圖號	J836-SK-LB02		

 <b>美特鋁質</b> 有限公司 MIDI Aluminium Fabricator Ltd.			
工程號	J836	地盤	日出康城

產品編號	L(MM)	數量	A	B	C	D	E	N	M
		2							

备注：需地盤復尺

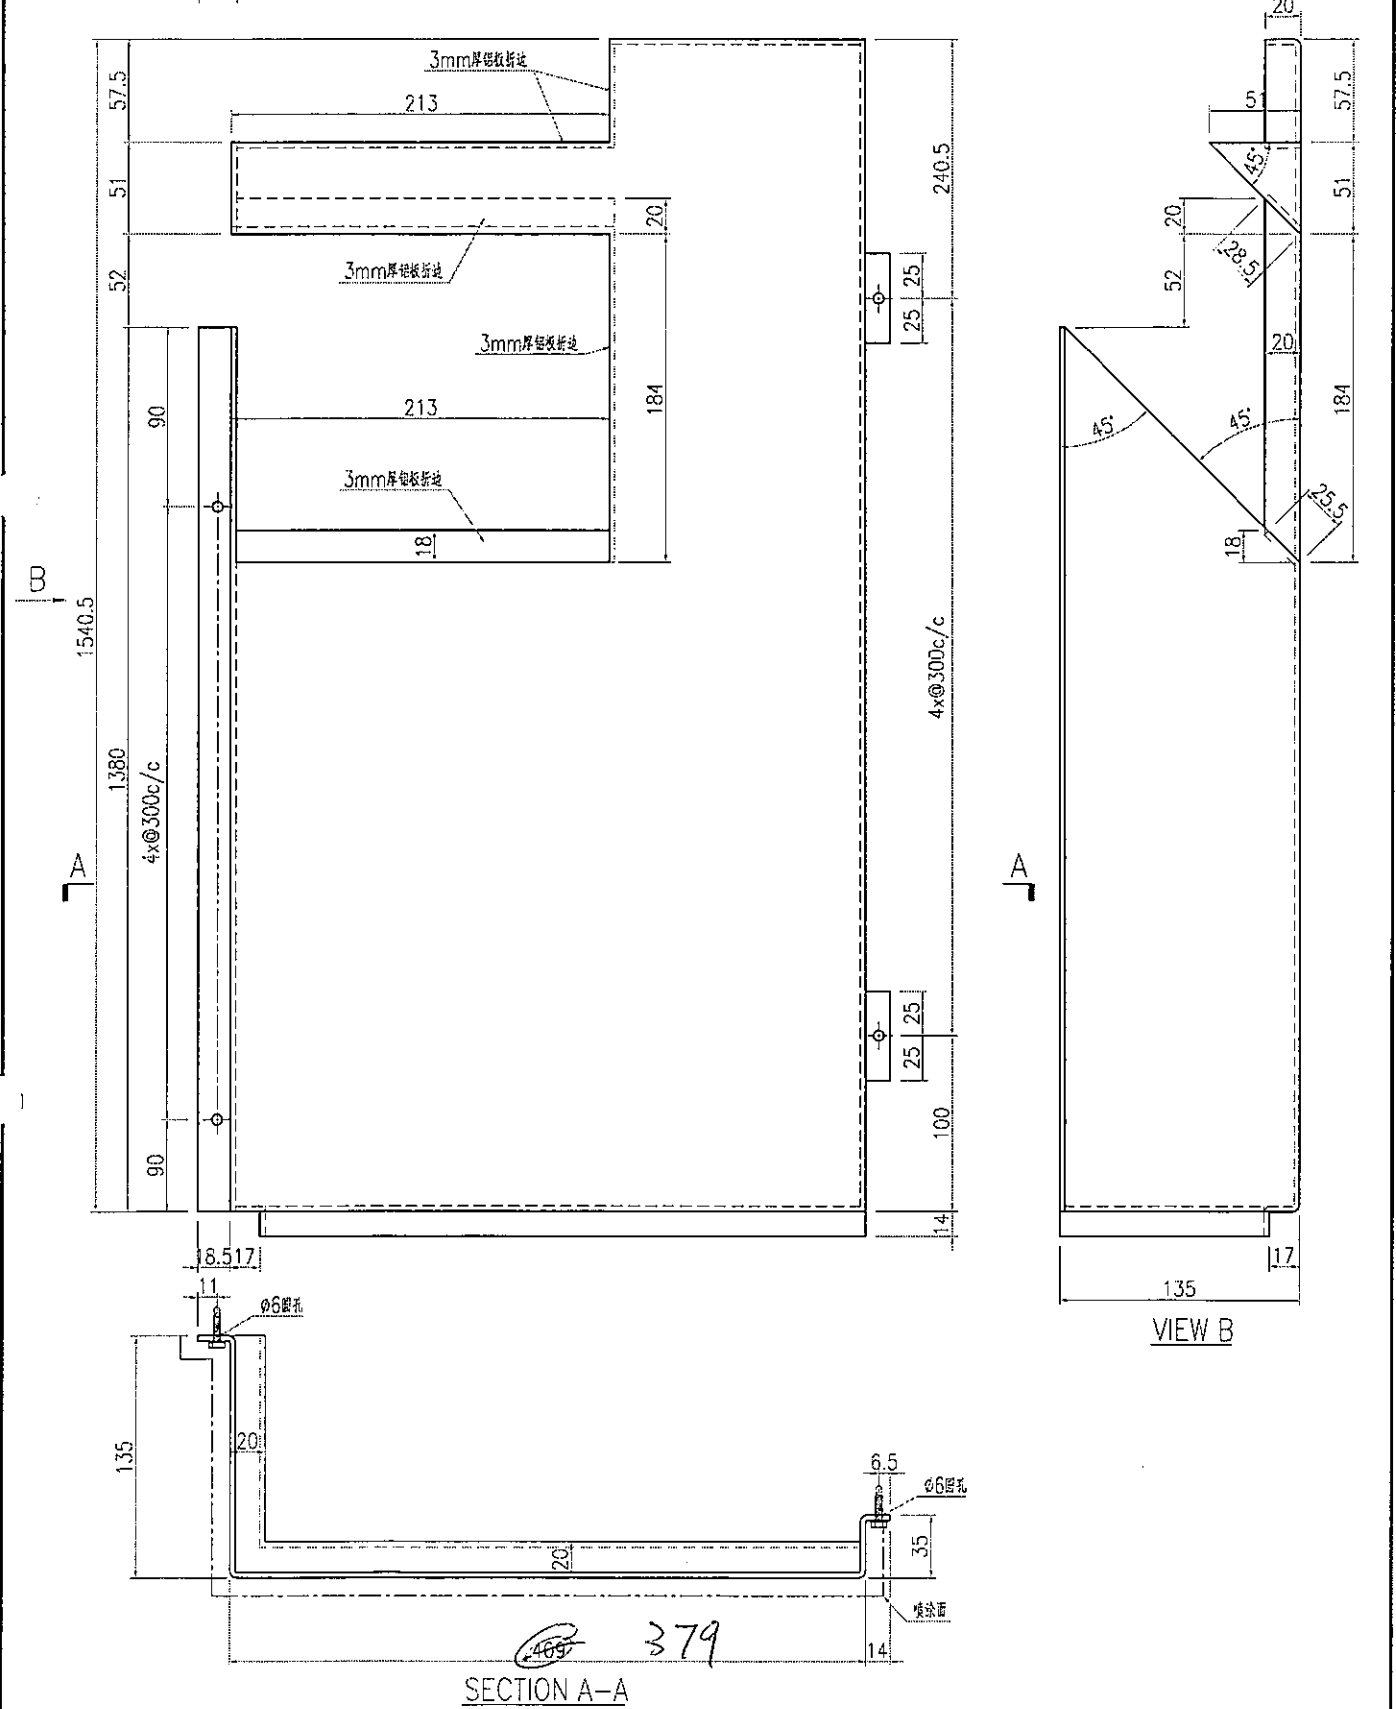


名稱	鋁板加工圖	制圖	曾建平	2018-11-20	修改			
材料	3mm厚鋁板	復核			日期			
顏色	UCT802787XL-3淺灰色	批准			圖號	J836-SK-LB03		

美特鋁質 有限公司  
MIDI Aluminium Fabricator Ltd.

產品編號	L(MM)	數量	A	B	C	D	E	N	M
		1							

工程號 J836 地盤 日出康城

备注：需地盤復尺

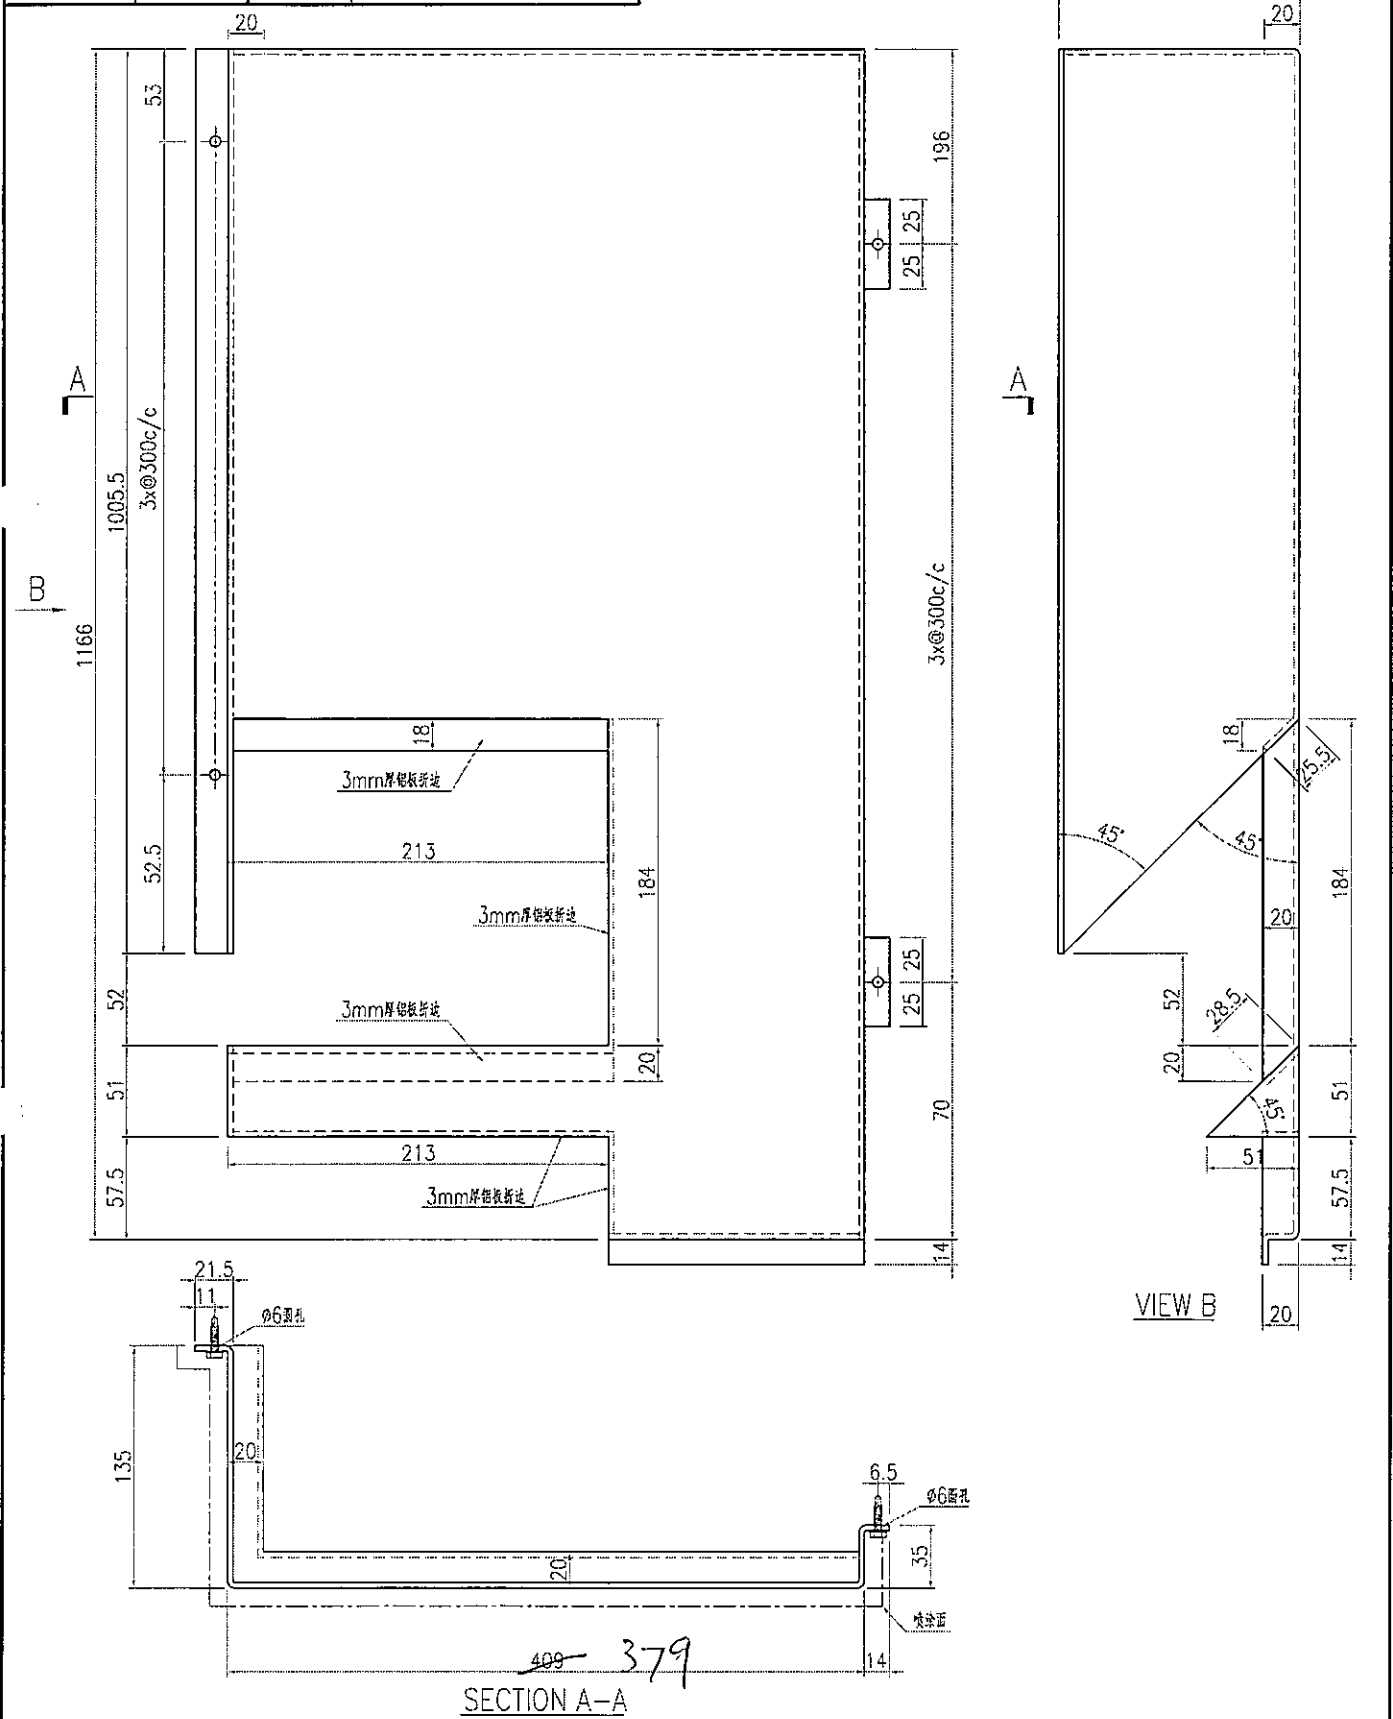


名稱	鋁板加工圖	制圖	曾建平	2018-11-20	修改			
材料	3mm厚鋁板	復核			日期			
顏色	UCT802787XL-3淺灰色	批准			圖號	J836-SK-LB04		

 <b>美特鋁質</b> 有限公司 MIDI Aluminium Fabricator Ltd.			
工程號	J836	地盤	日出康城

产品编号	L(MM)	数量	A	B	C	D	E	N	M
		1							

备注：需地盘复尺

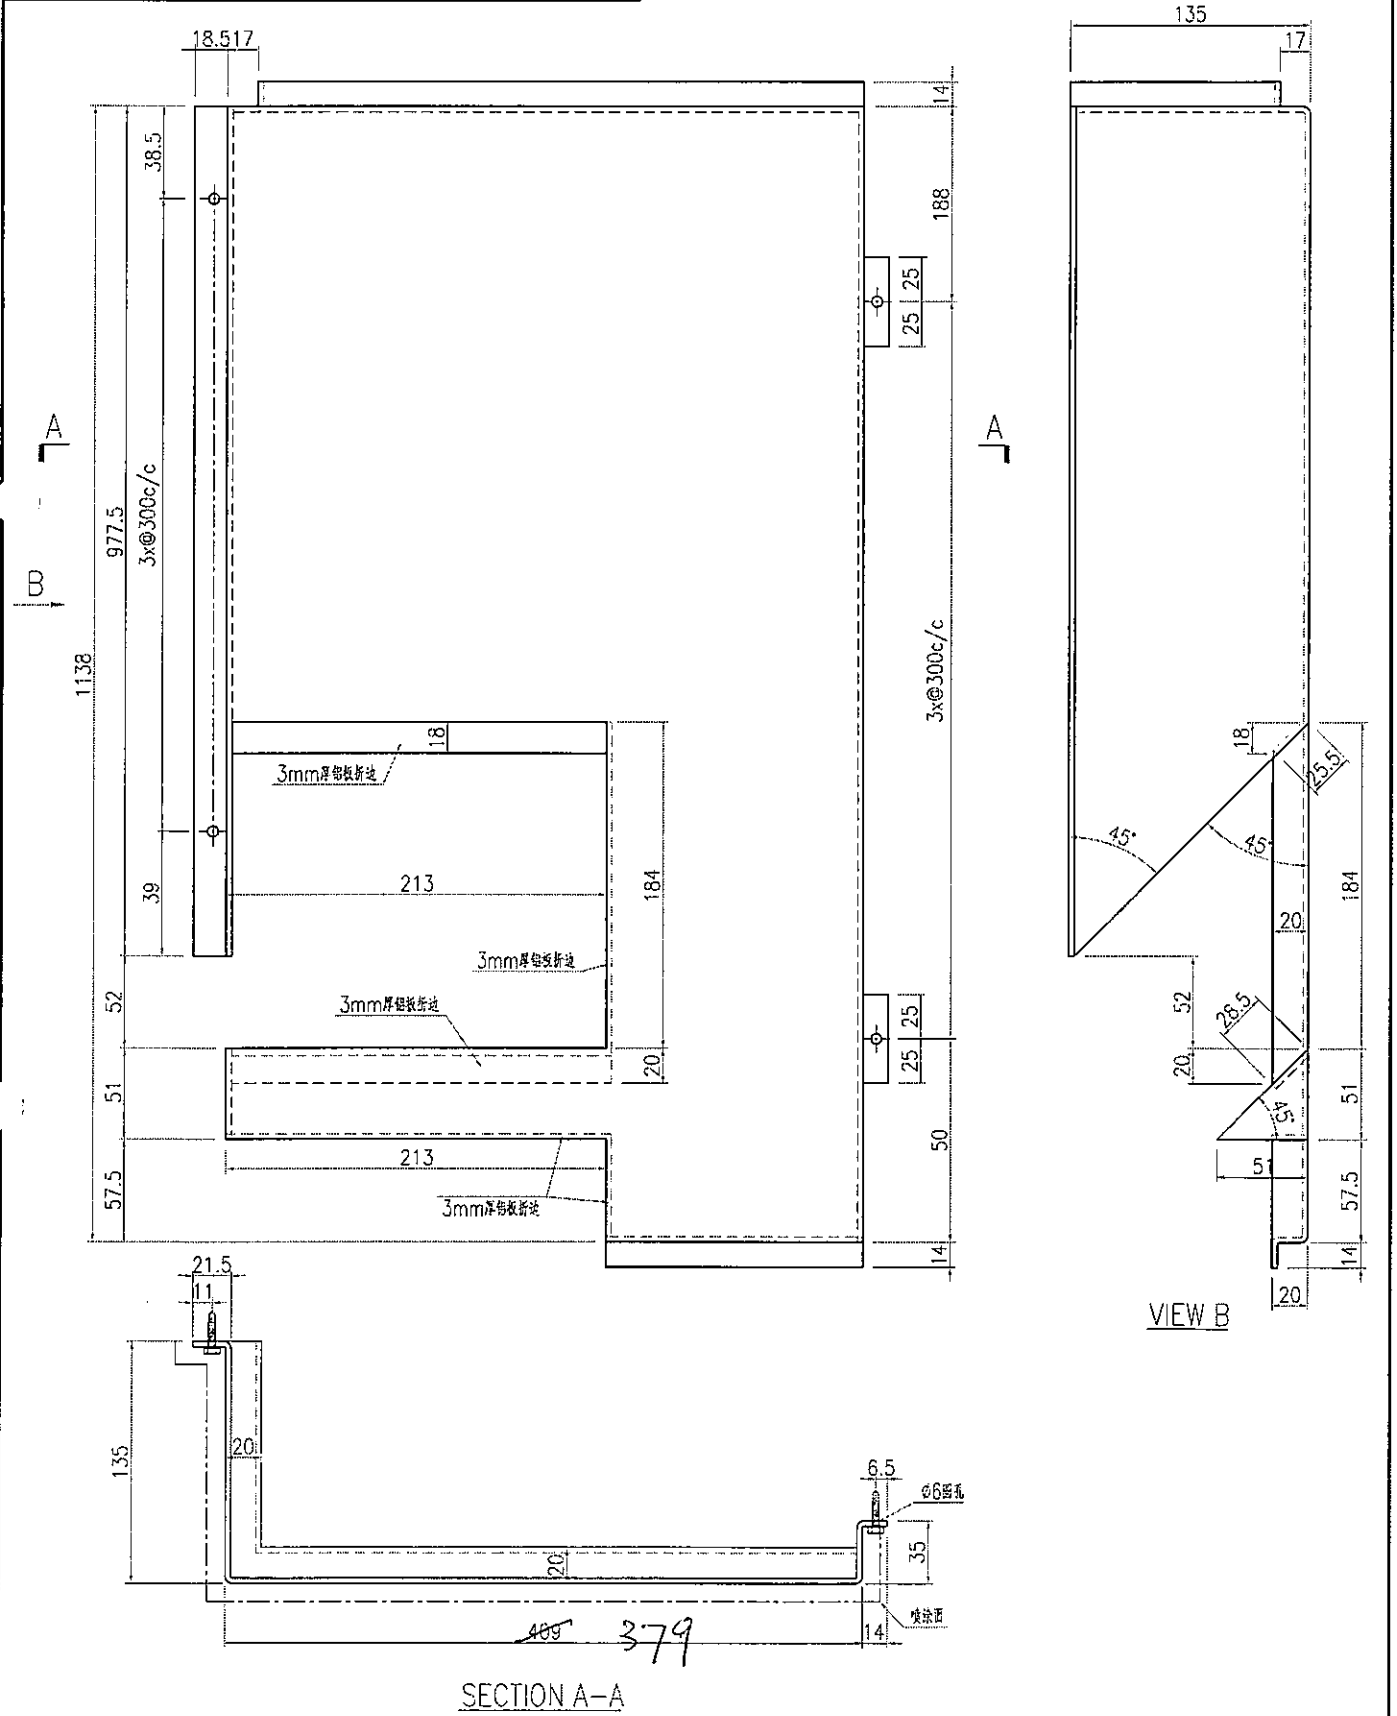

SECTION A-A



名稱	鋁板加工圖	制圖	曾建平	2018-11-20	修改			
材料	3mm厚鋁板	復核			日期			
顏色	UCT802787XL-3淺灰色	批准			圖號	J836-SK-LB05		

美特鋁質有限公司  
MIDI Aluminium Fabricator Ltd.

产品编号	L(MM)	数量	A	B	C	D	E	N	M
		1							

工程號 J836 地盤 日出康城


备注：需地盤复尺

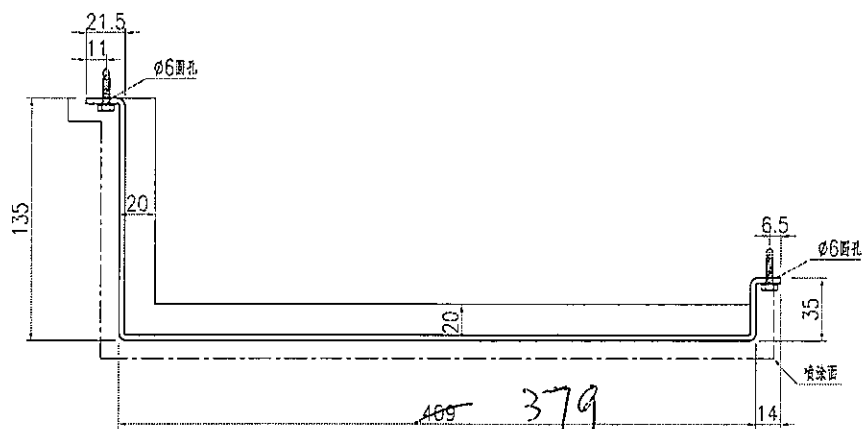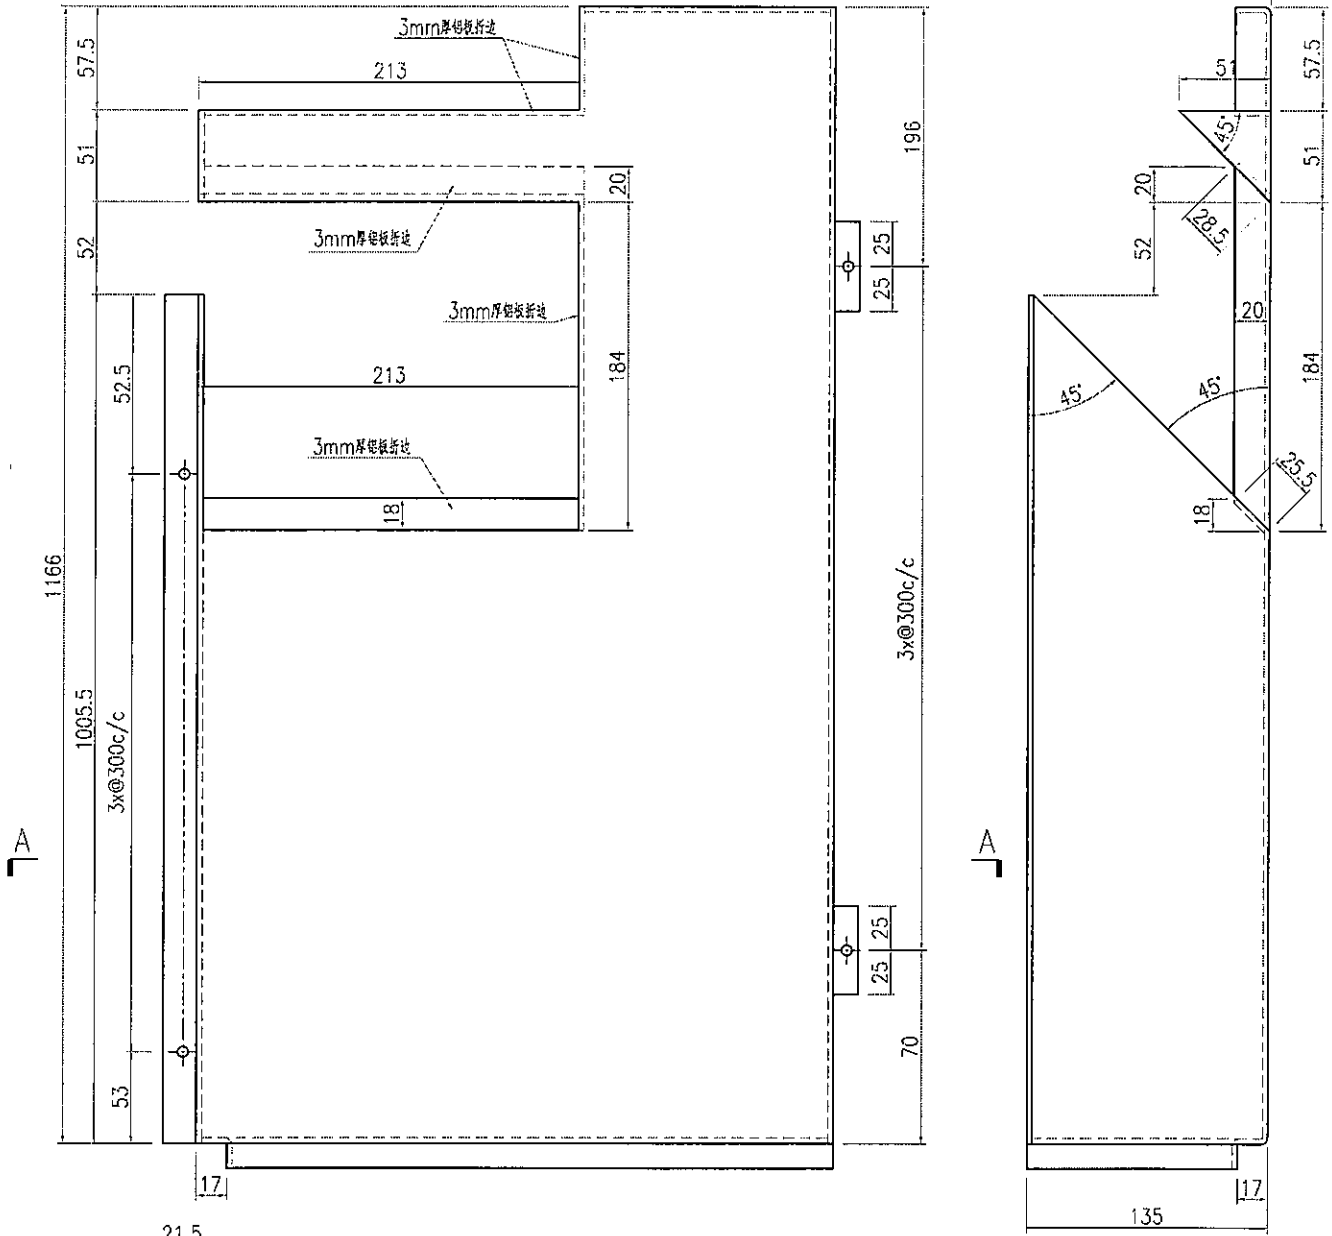

SECTION A-A

名稱	鋁板加工圖	制圖	曾建平	2018-11-20	修改			
材料	3mm厚鋁板	復核			日期			
顏色	UCT802787XL-3淺灰色	批准			圖號	J836-SK-LB06		

(15)







美特鋁質 有限公司  
MIDI Aluminium Fabricator Ltd.

产品编号	L(MM)	数量	A	B	C	D	E	N	M
		2							

工程號	J836	地盤	日出康城
-----	------	----	------

备注：需地盤复尺

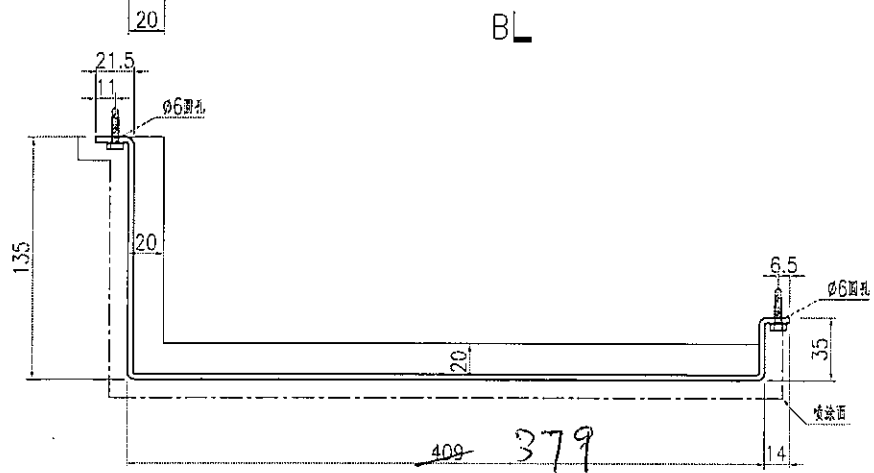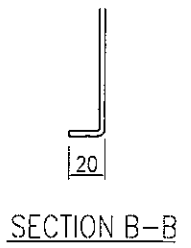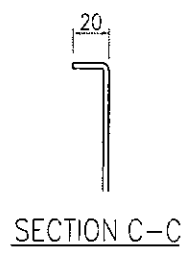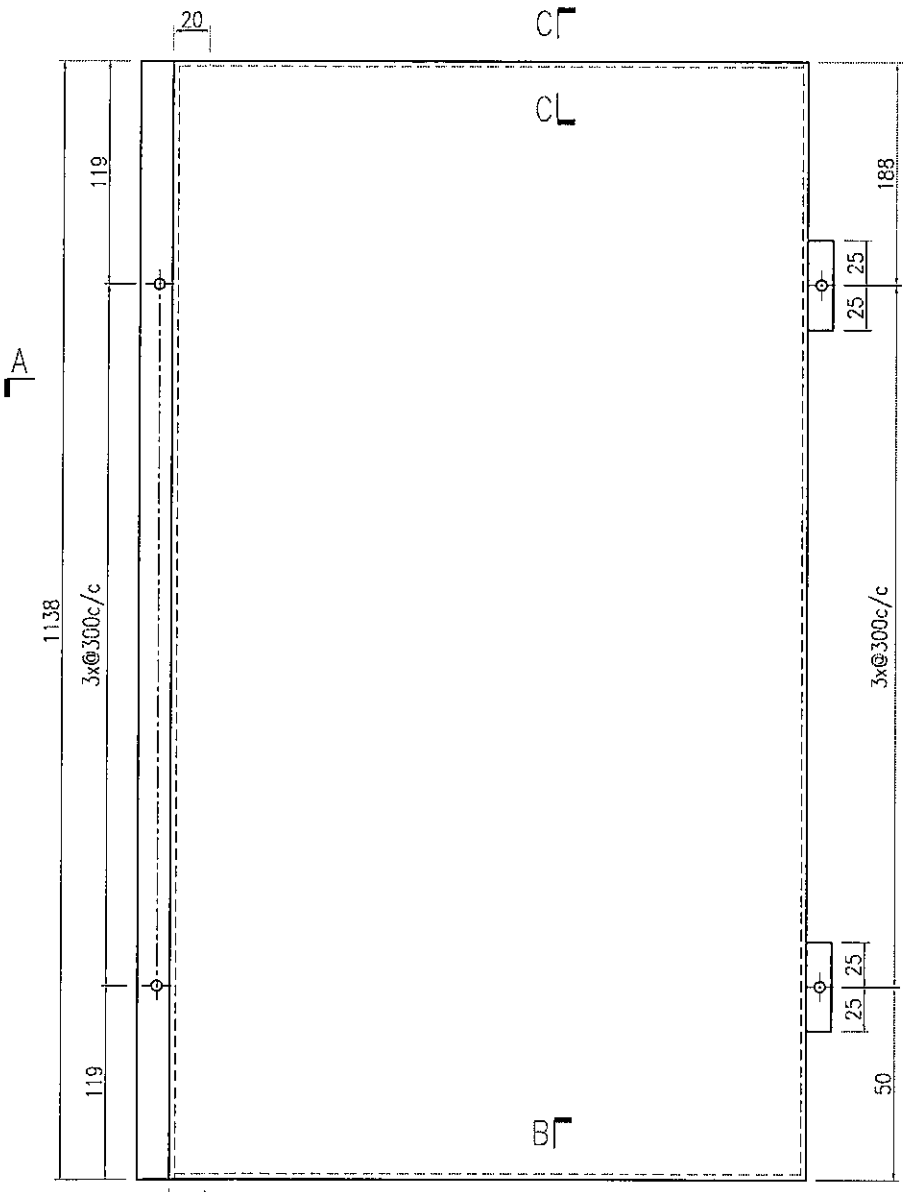

SECTION A-A

名稱	鋁板加工圖	制圖	曾建平	2018-11-20	修改			
材料	3mm厚鋁板	復核			日期			
顏色	UCT802787XL-3淺灰色	批准			圖號	J836-SK-LB07		




美特鋁質 有限公司  
MIDI Aluminium Fabricator Ltd.

产品编号	L(MM)	数量	A	B	C	D	E	N	M
		1							

工程號 J836 地盤 日出康城

备注: 需地盤复尺

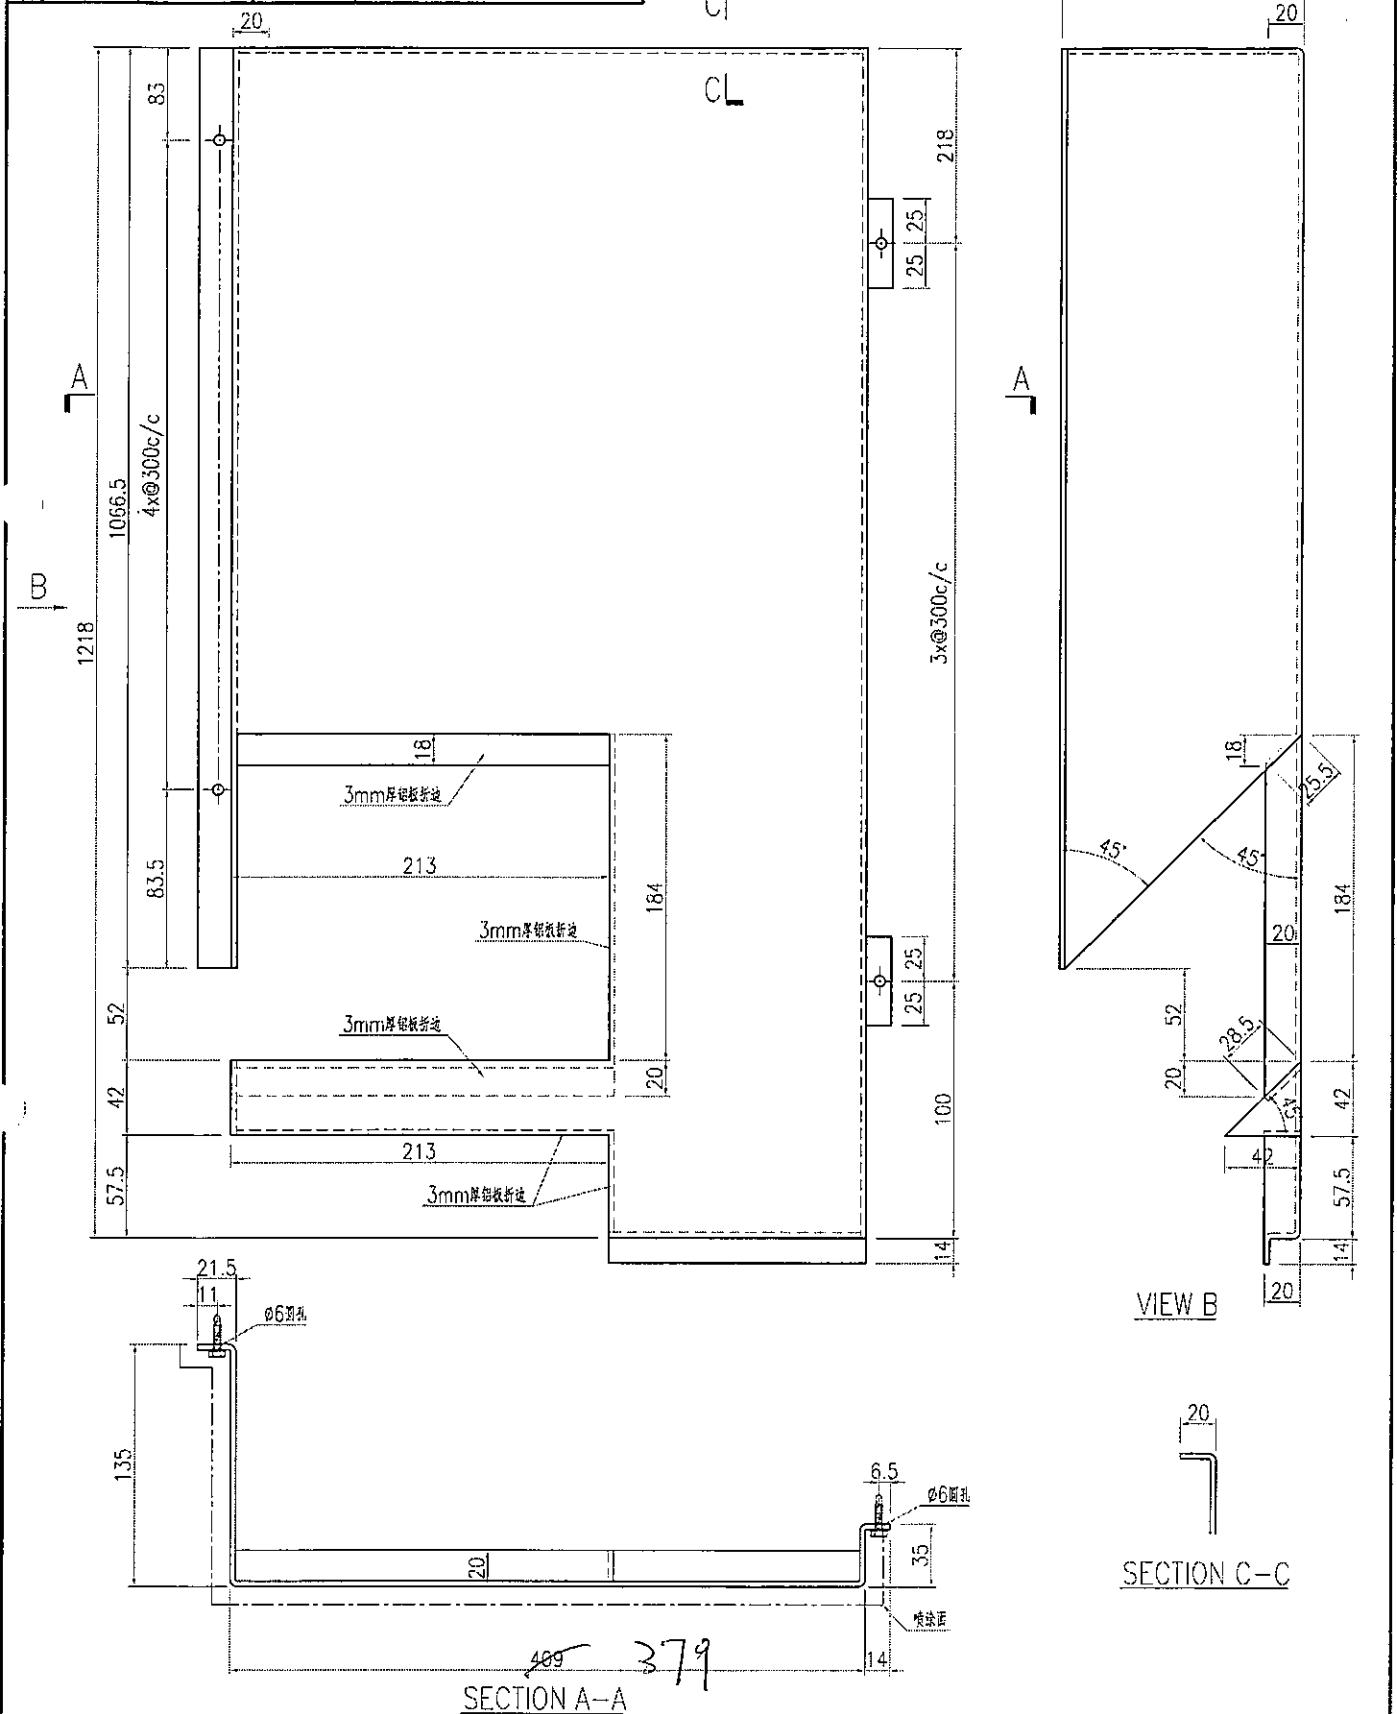

名稱	鋁板加工圖	制圖	曾建平	2018-11-20	修改			
材料	3mm厚鋁板	復核			日期			
顏色	UCT802787XL-3淺灰色	批准			圖號	J836-SK-LB08		




美特鋁質有限公司  
MIDI Aluminium Fabricator Ltd.

产品编号	L(MM)	数量	A	B	C	D	E	N	M
		1							

工程號	J836	地盤	日出康城
-----	------	----	------

备注：需地盘复尺

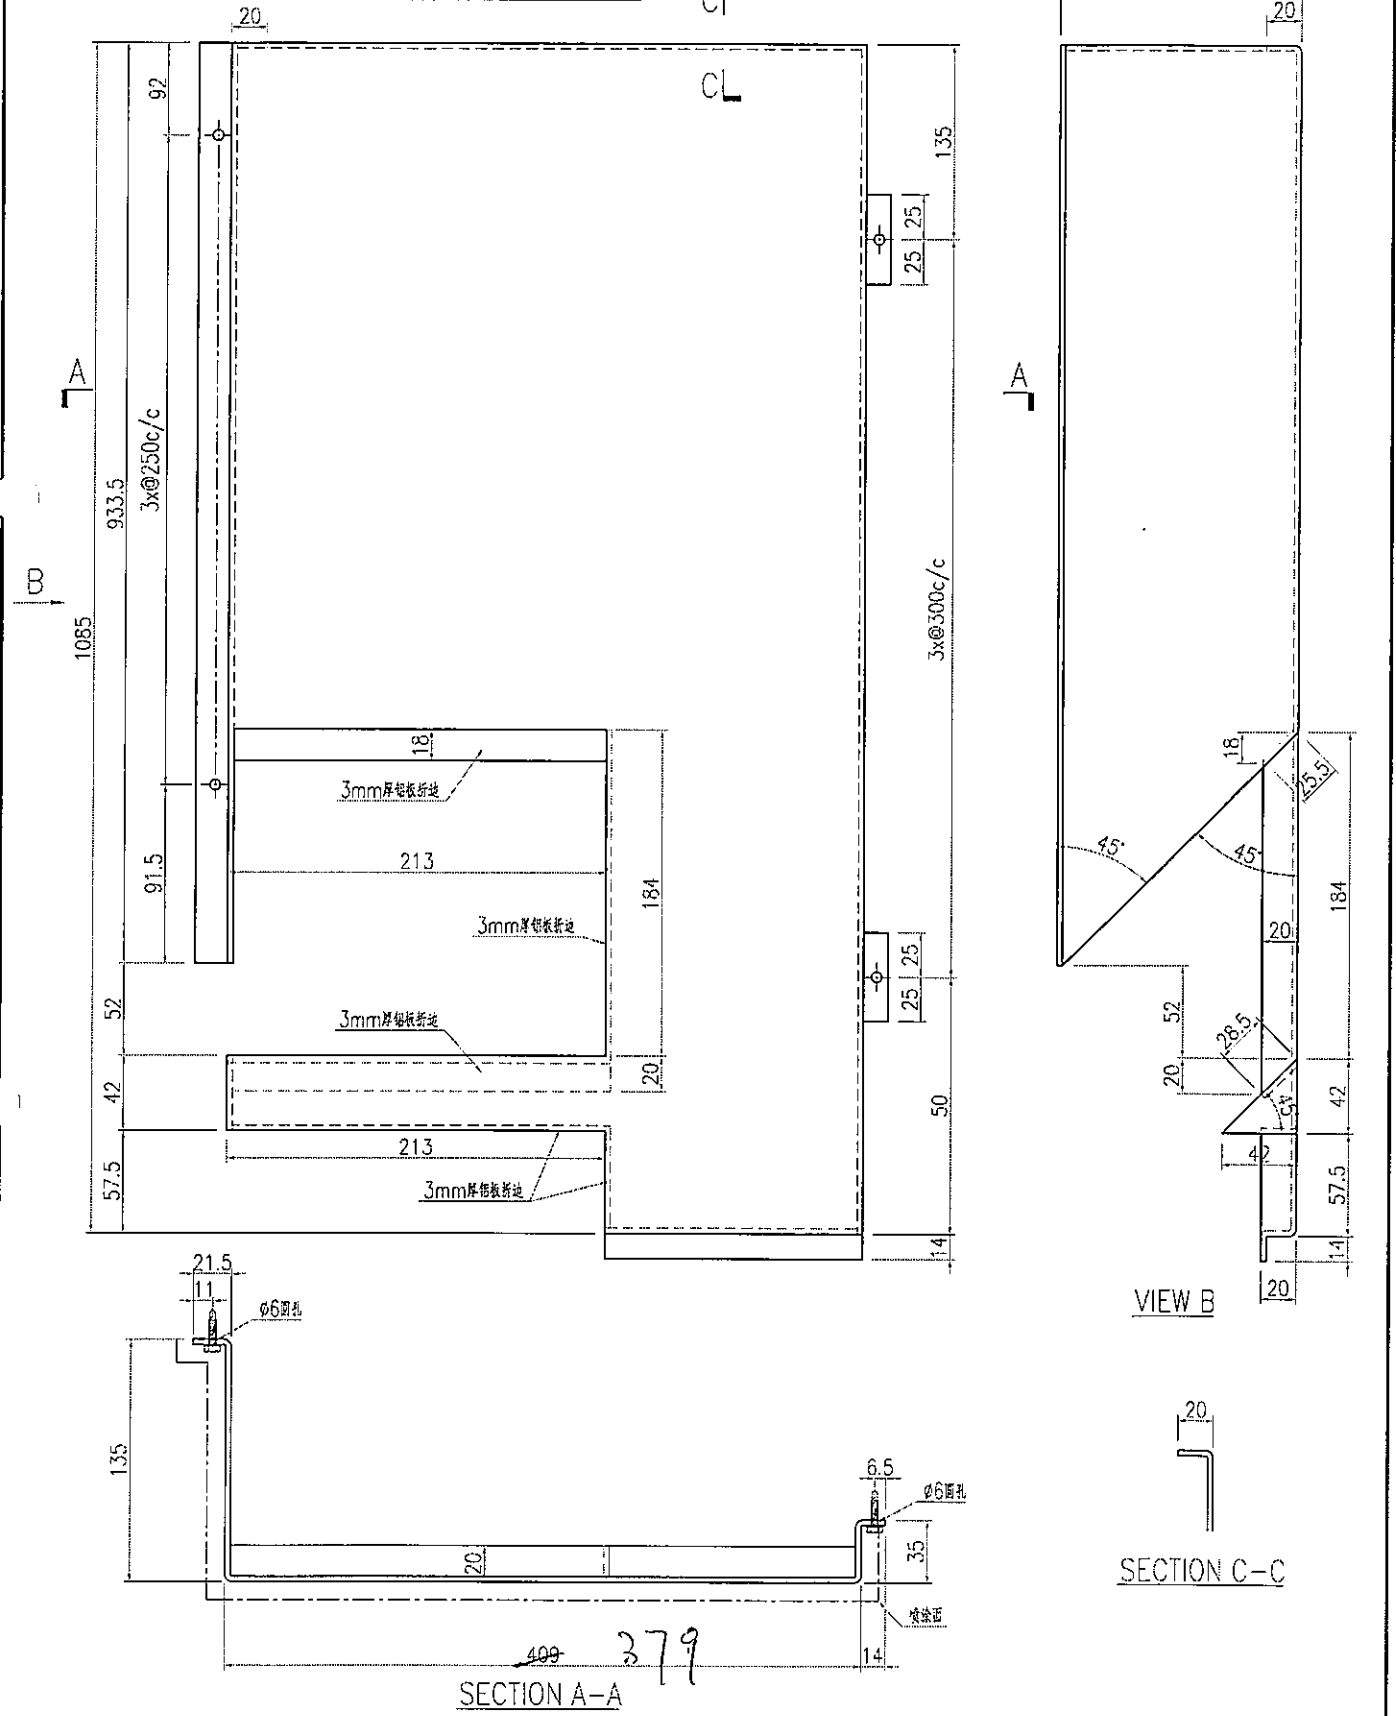

名稱	鋁板加工圖	制圖	曾建平	2018-11-20	修改		
材料	3mm厚鋁板	復核			日期		
顏色	UCT802787XL-3淺灰色	批准			圖號	J836-SK-LB09	

(18)




美特鋁質 有限公司  
MIDI Aluminium Fabricator Ltd.

产品编号	L(MM)	数量	A	B	C	D	E	N	M
		1							

工程號 J836 地盤 日出康城

备注：需地盘复尺

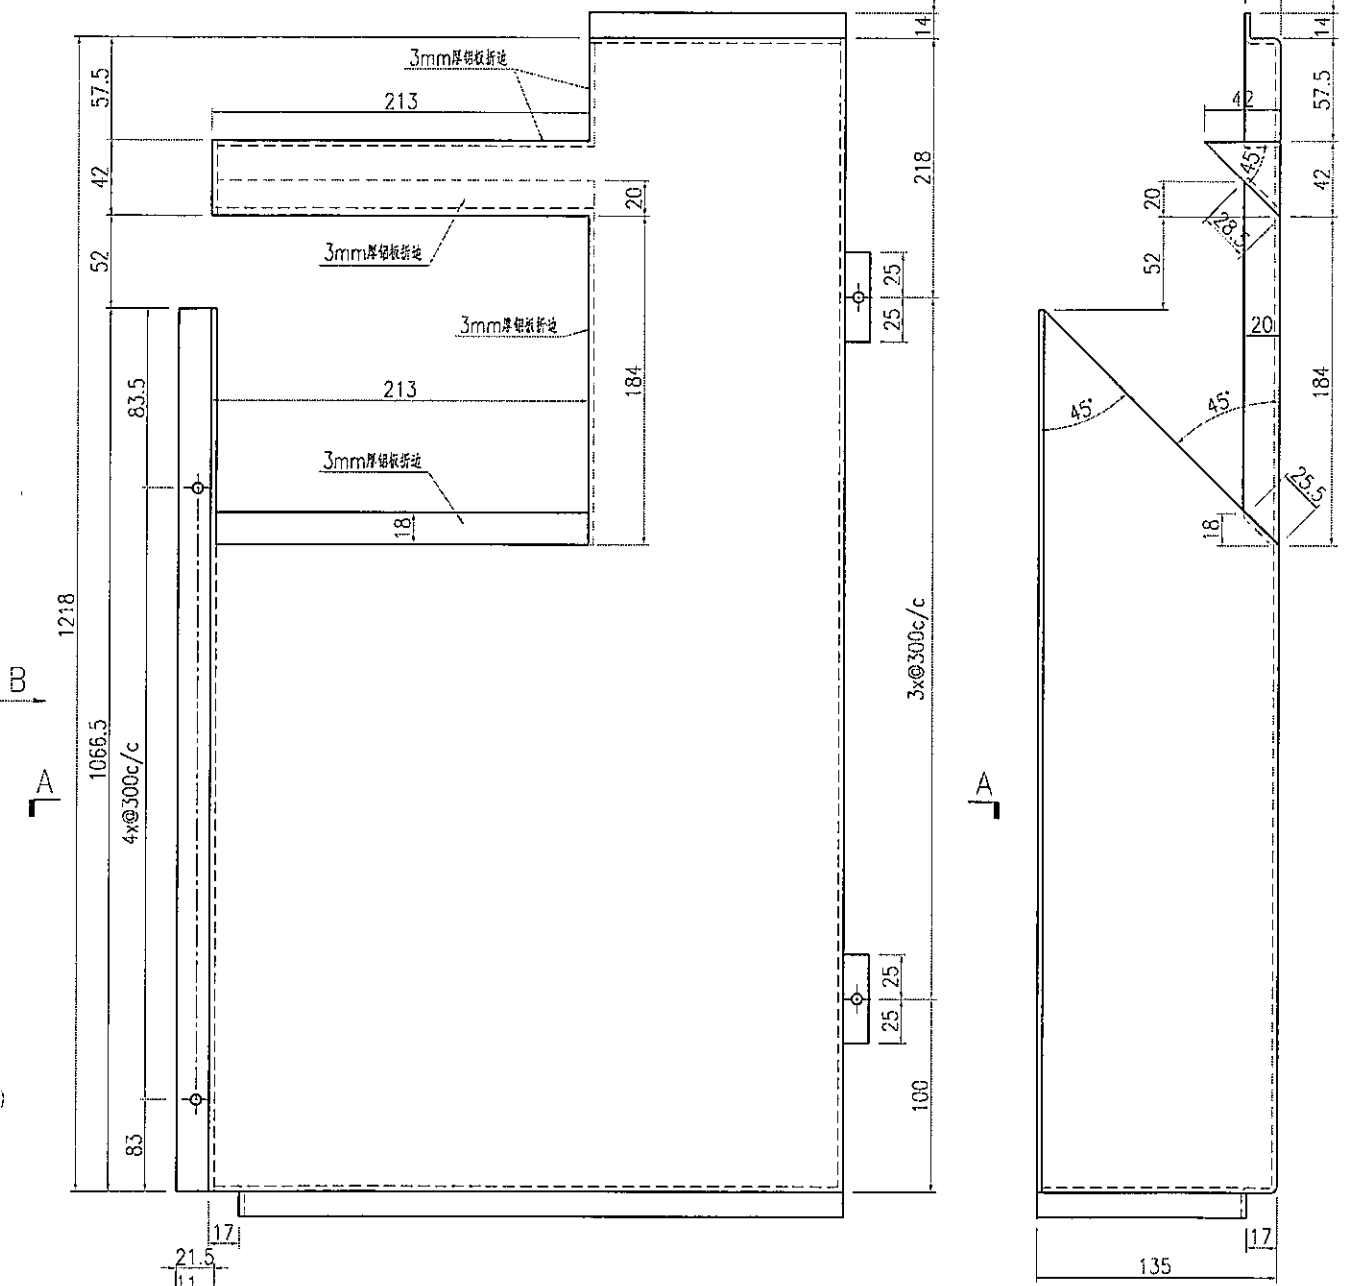

VIEW B

SECTION A-A

名稱	鋁板加工圖	制圖	曾建平	2018-11-20	修改			
材料	3mm厚鋁板	復核			日期			
顏色	UCT802787XL-3滾灰色	批准			圖號	J836-SK-LB10		









美特鋁質 有限公司  
MIDI Aluminium Fabricator Ltd.

产品编号	L(MM)	数量	A	B	C	D	E	N	M
		1							

工程號	J836	地盤	日出康城
-----	------	----	------

备注：需地盤复尺

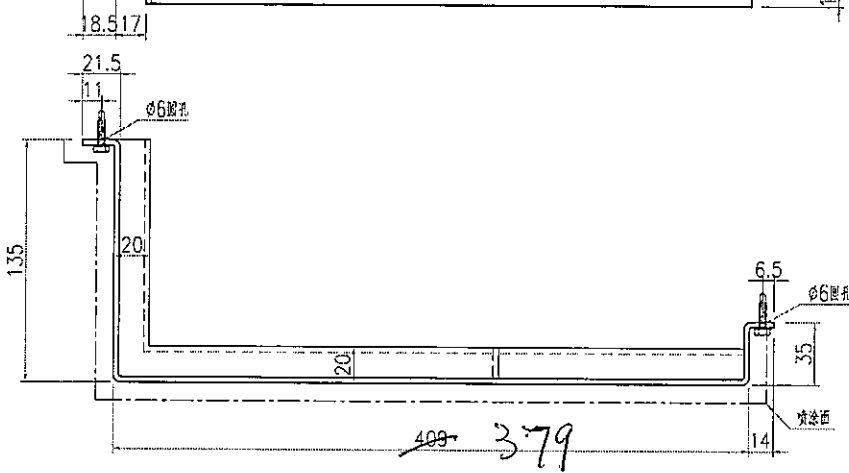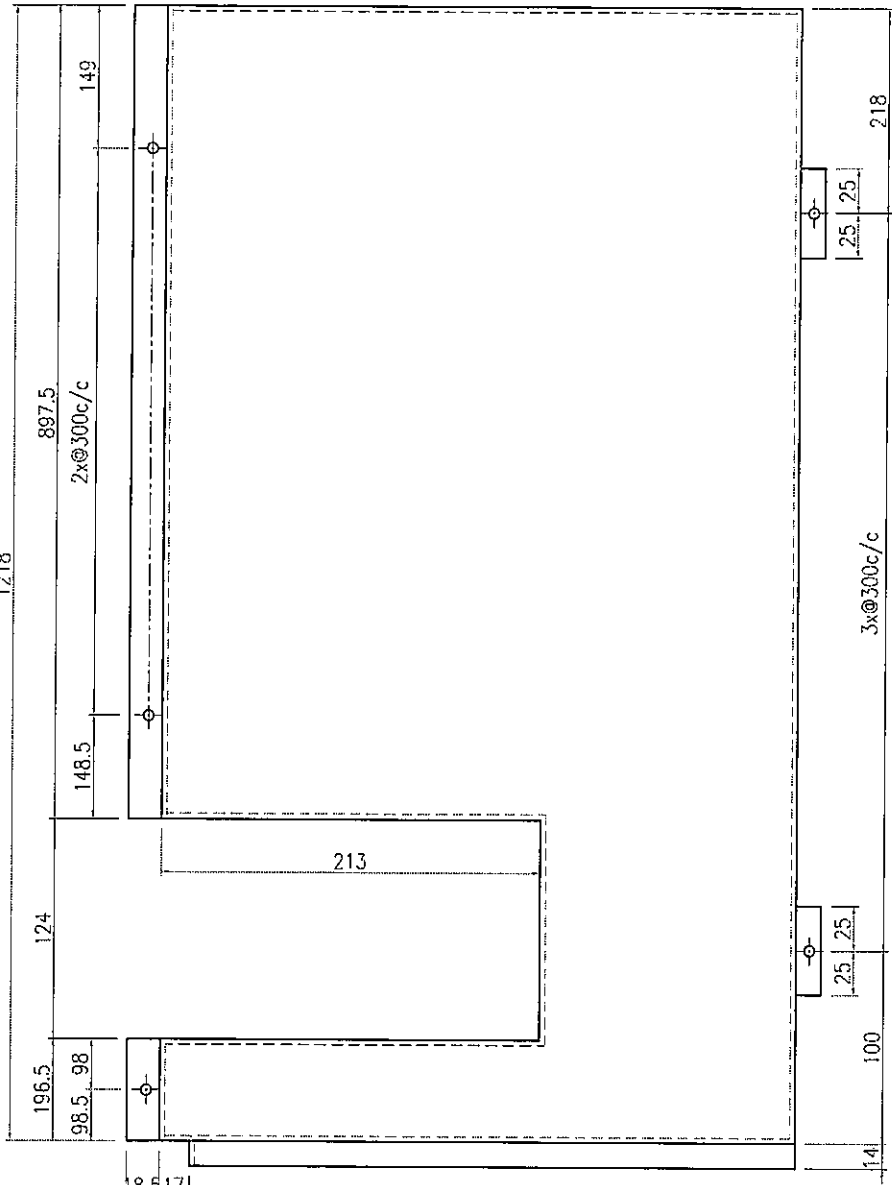



SECTION A-A

名稱	鋁板加工圖	制圖	曾建平	2018-11-20	修改		
材料	3mm厚鋁板	復核			日期		
顏色	UCT802787XL-3淺灰色	批准			圖號	J836-SK-LB13	


 美特鋁質 有限公司 MIDI Aluminium Fabricator Ltd.			
工程號	J836	地盤	日出康城

產品編號	L(MM)	數量	A	B	C	D	E	N	M
		1							

备注：需地盤復尺

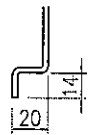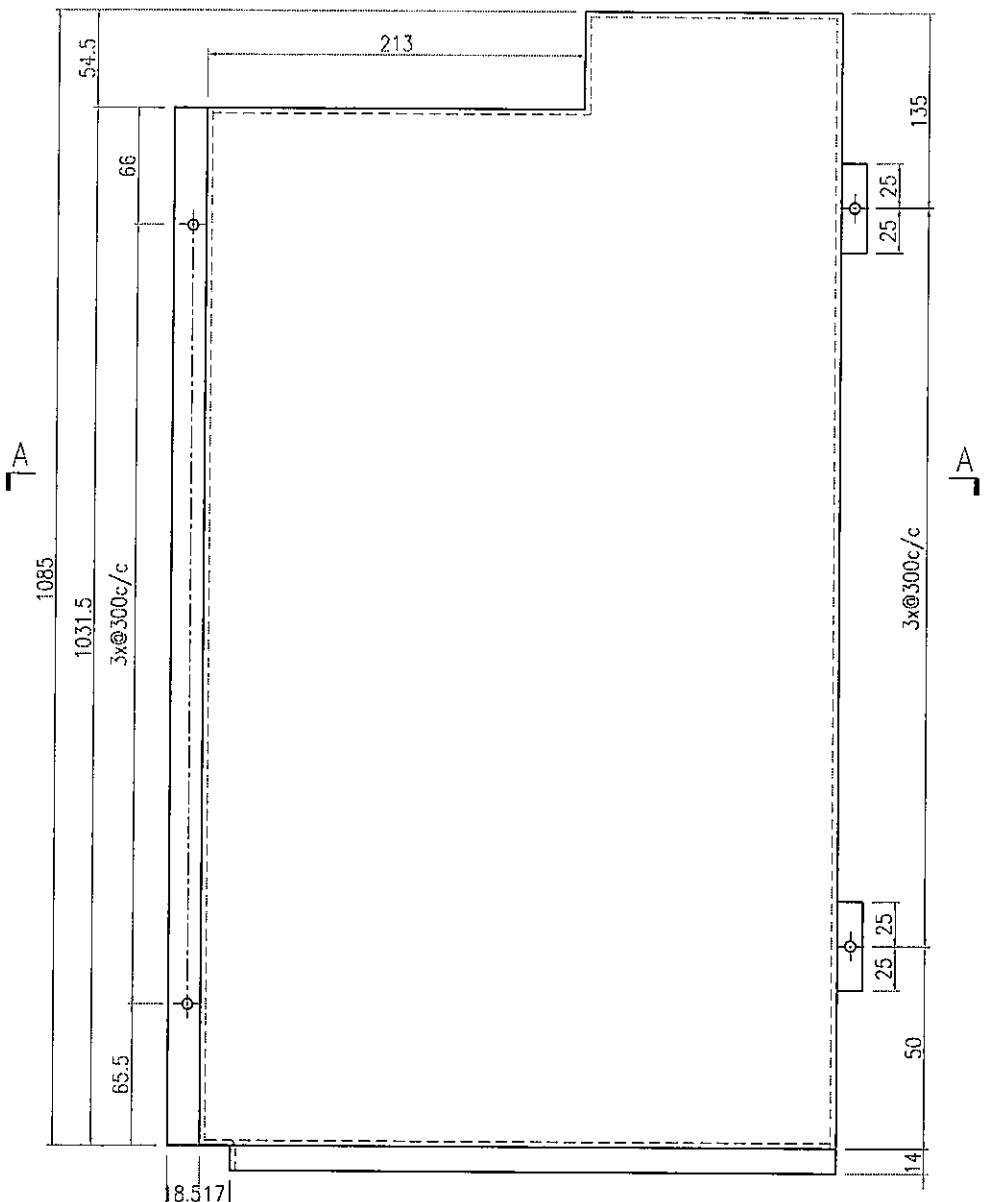

SECTION C-C

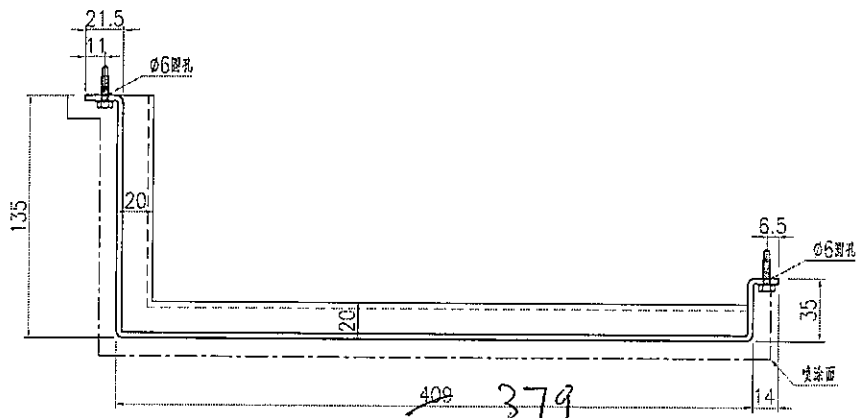

SECTION A-A

名稱	鋁板加工圖	制圖	曾建平	2018-11-20	修改		
材料	3mm厚鋁板	復核			日期		
顏色	UCT802787XL-3淺灰色	批准			圖號	J836-SK-LB14	





美特鋁質 有限公司  
MID! Aluminium Fabricator Ltd.

產品編號	L(MM)	數量	A	B	C	D	E	N	M
		1							

工程號	J836	地盤	日出康城
-----	------	----	------

备注：需地盤復尺

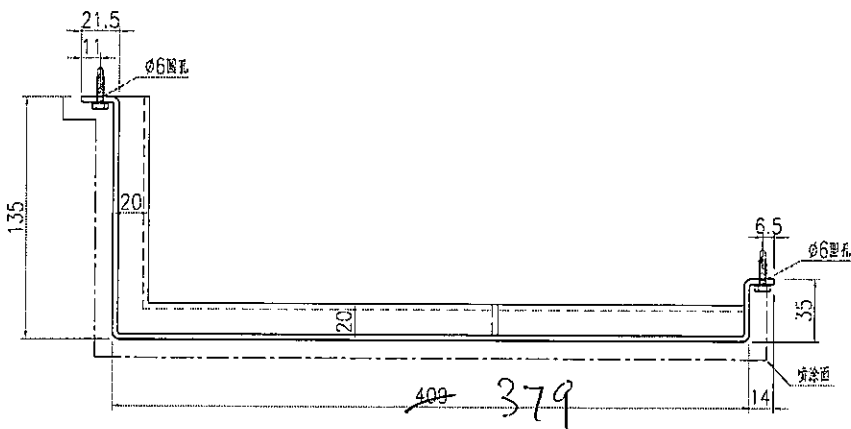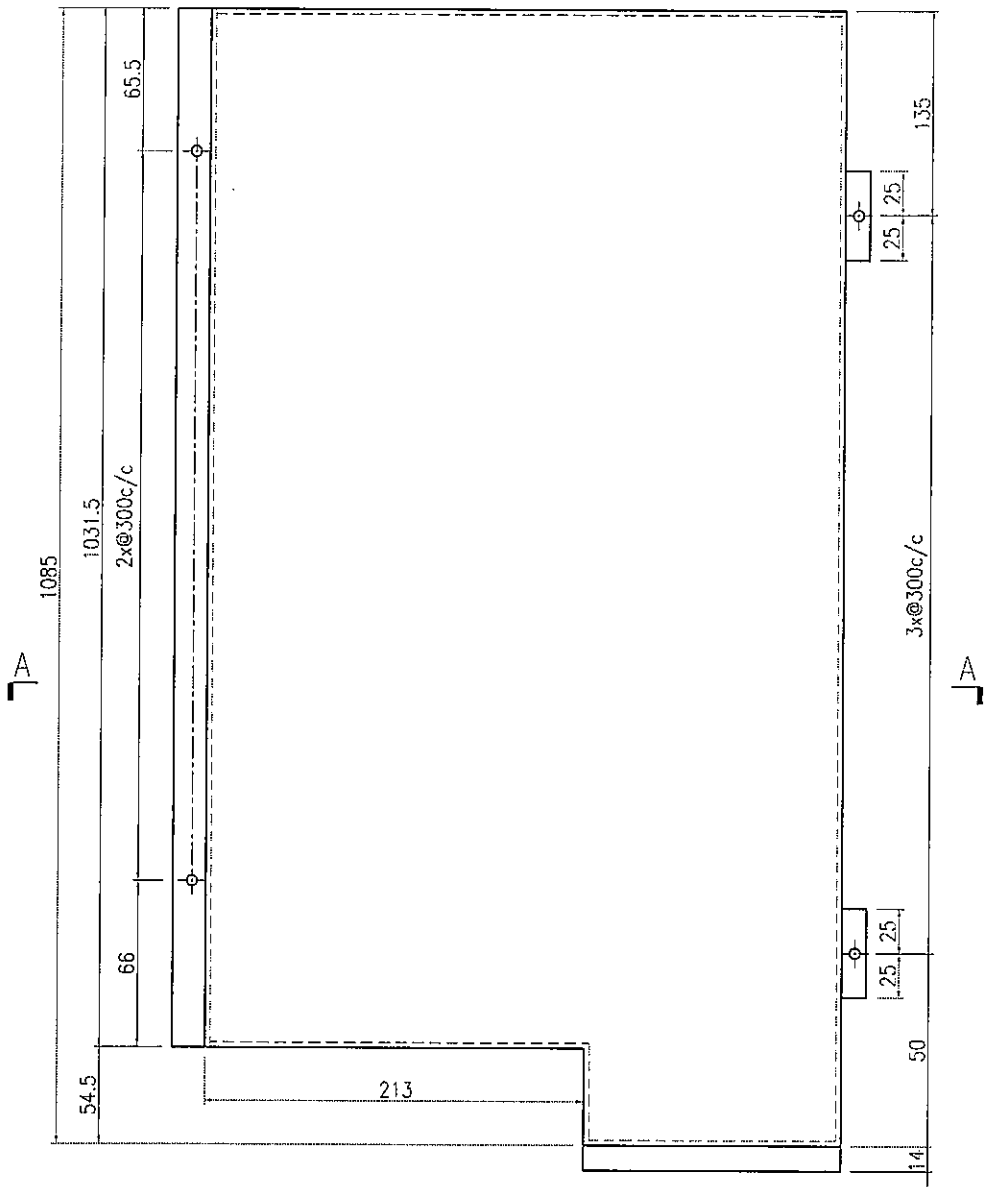

SECTION A-A




名稱	鋁板加工圖	制圖	曾建平	2018-11-20	修改		
材料	3mm厚鋁板	復核			日期		
顏色	UCT802787XL-3淺灰色	批准			圖號	J836-SK-LB15	



美特鋁質 有限公司  
MIDI Aluminium Fabricator Ltd.

產品編號	L(MM)	數量	A	B	C	D	E	N	M
		4							

工程號	J836	地盤	日出康城
-----	------	----	------

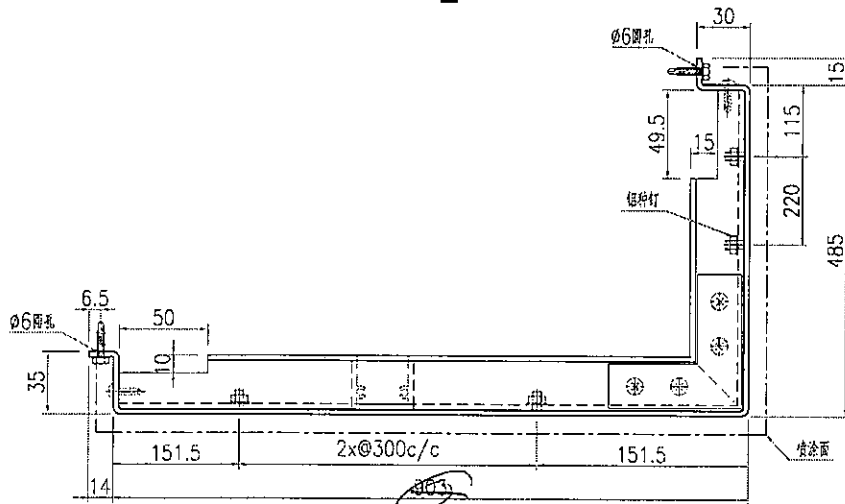
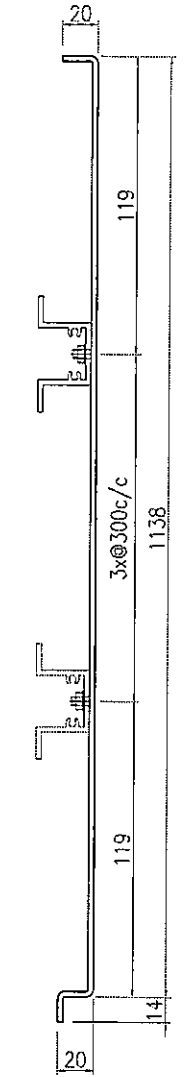
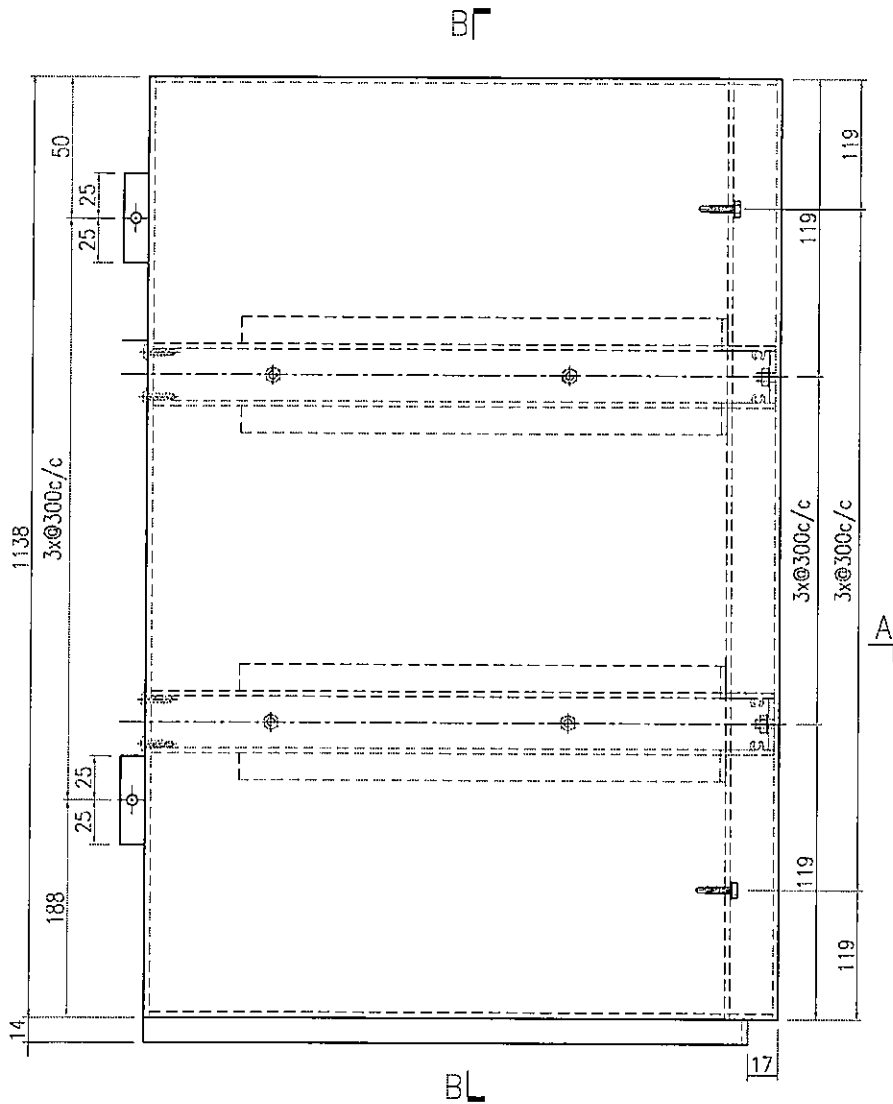


SECTION A-A

名稱	鋁板加工圖	制圖	曾建平	2018-11-20	修改			
材料	3mm厚鋁板	復核			日期			
顏色	UCT802787XL-3淺灰色	批准			圖號	J836-SK-LB21		

 <b>美特鋁質</b> 有限公司 MIDI Aluminium Fabricator Ltd.			
工程號	J836	地盤	日出康城

產品編號	L(MM)	數量	A	B	C	D	E	N	M
		4							

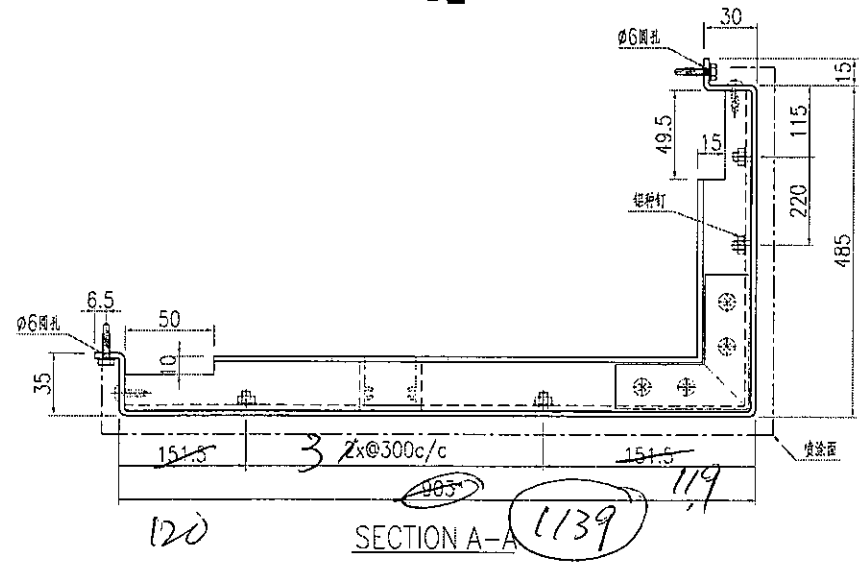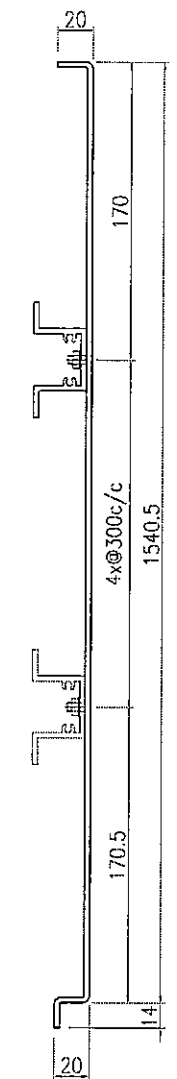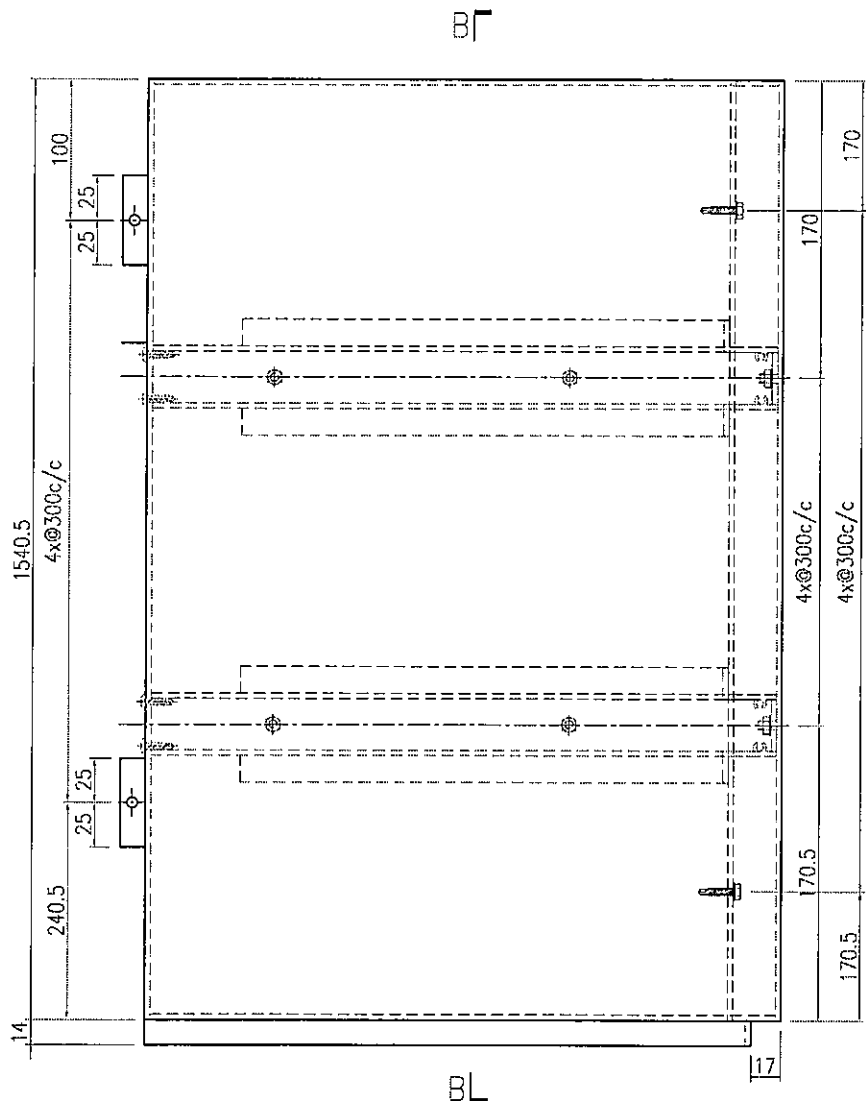




名稱	鋁板加工圖	制圖	曾建平	2018-11-20	修改		
材料	3mm厚鋁板	復核			日期		
顏色	UCT802787XL-3淺灰色	批准			圖號	J836-SK-LB22	



美特鋁質有限公司  
MIDI Aluminium Fabricator Ltd.

产品编号	L(MM)	数量	A	B	C	D	E	N	M
		2							

工程號	J836	地盤	日出康城
-----	------	----	------

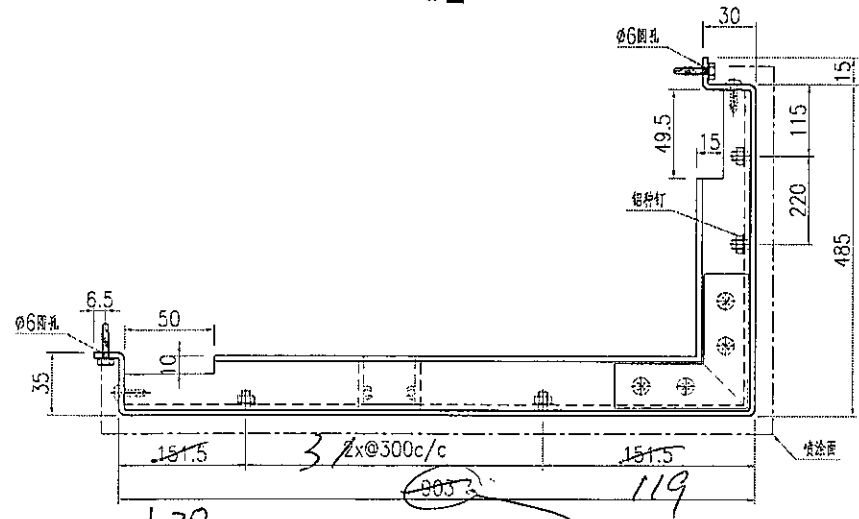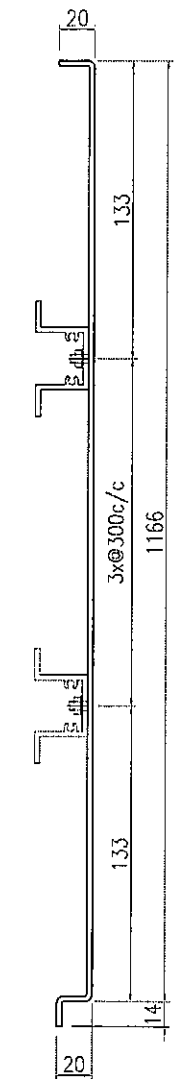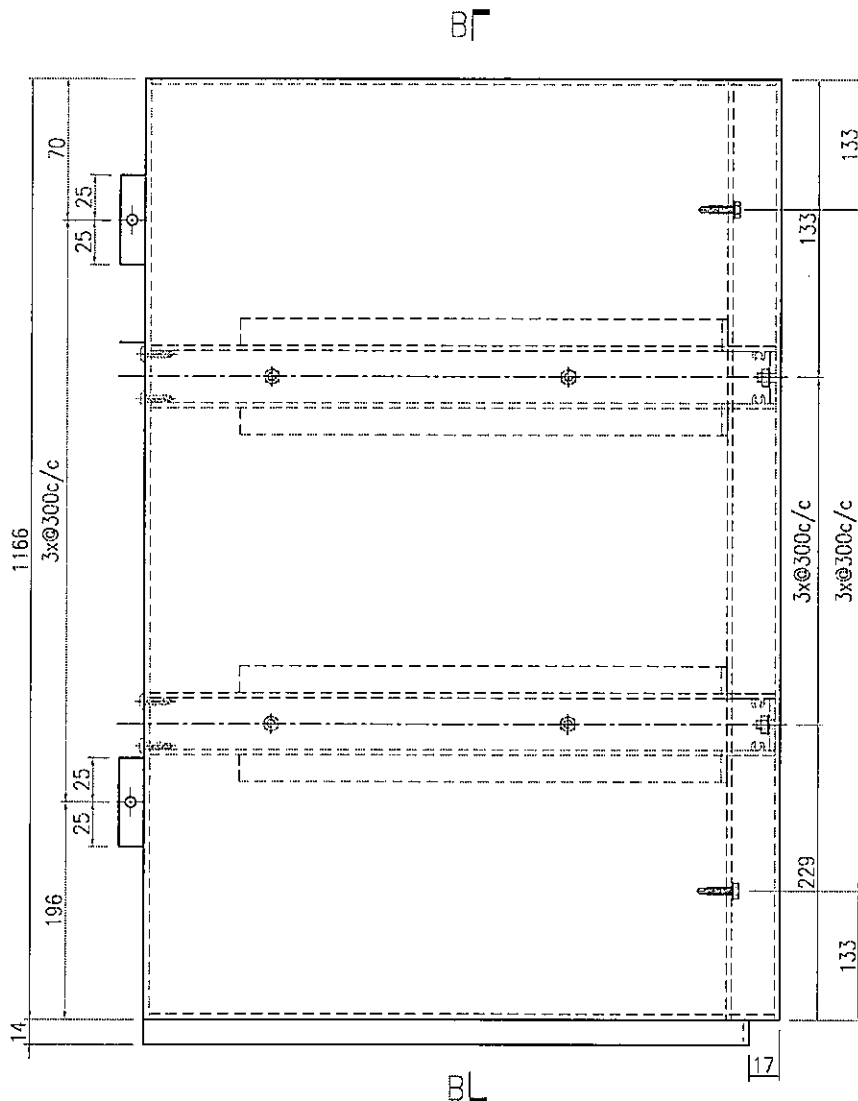




SECTION A-A

1139

名稱	鋁板加工圖	制圖	曾建平	2018-11-20	修改			
材料	3mm厚鋁板	復核			日期			
顏色	UCT802787XL-3滾灰色	批准			圖號	J836-SK-LB22a		

 <b>美特鋁質</b> 有限公司 MIDI Aluminium Fabricator Ltd.			
工程號	J836	地盤	日出康城

产品编号	L(MM)	数量	A	B	C	D	E	N	M
		4							

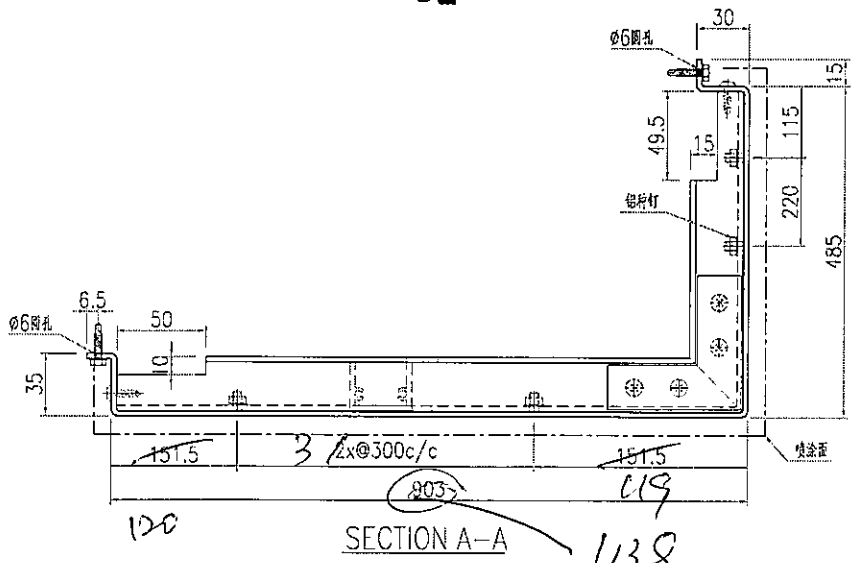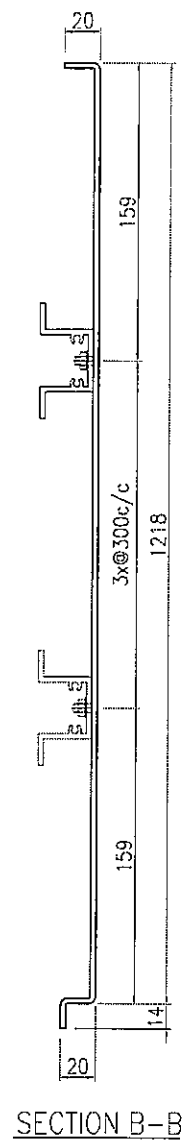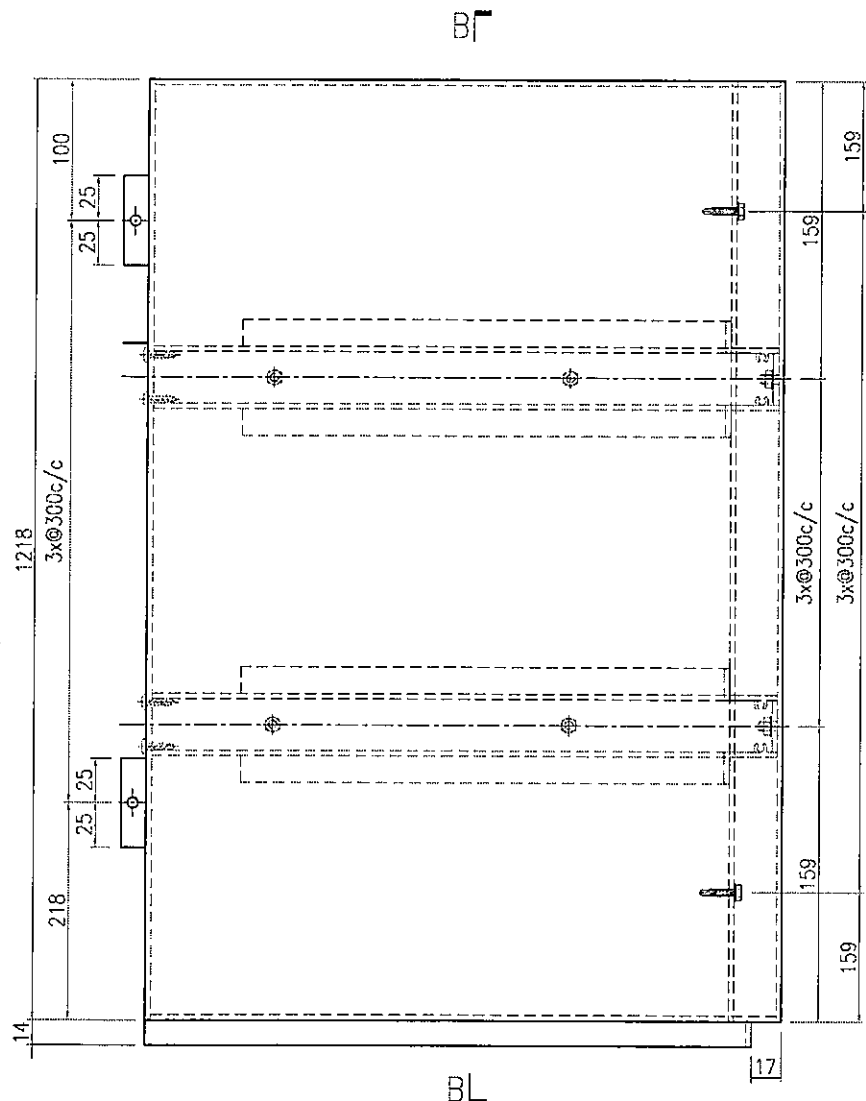

名稱	鋁板加工圖	制圖	曾建平	2018-11-20	修改			
材料	3mm厚鋁板	復核			日期			
顏色	UCT802787XL-3淺灰色	批准			圖號	J836-SK-LB22b		






美特鋁質 有限公司  
MIDI Aluminium Fabricator Ltd.

产品编号	L(MM)	数量	A	B	C	D	E	N	M
		4							

工程號	J836	地盤	日出康城
-----	------	----	------

B┐

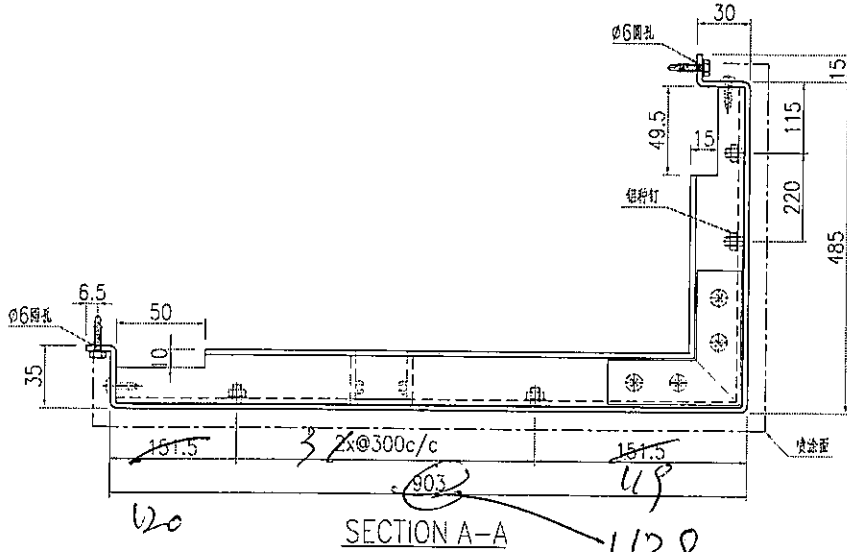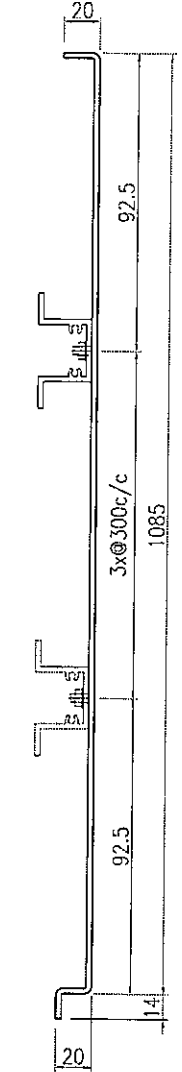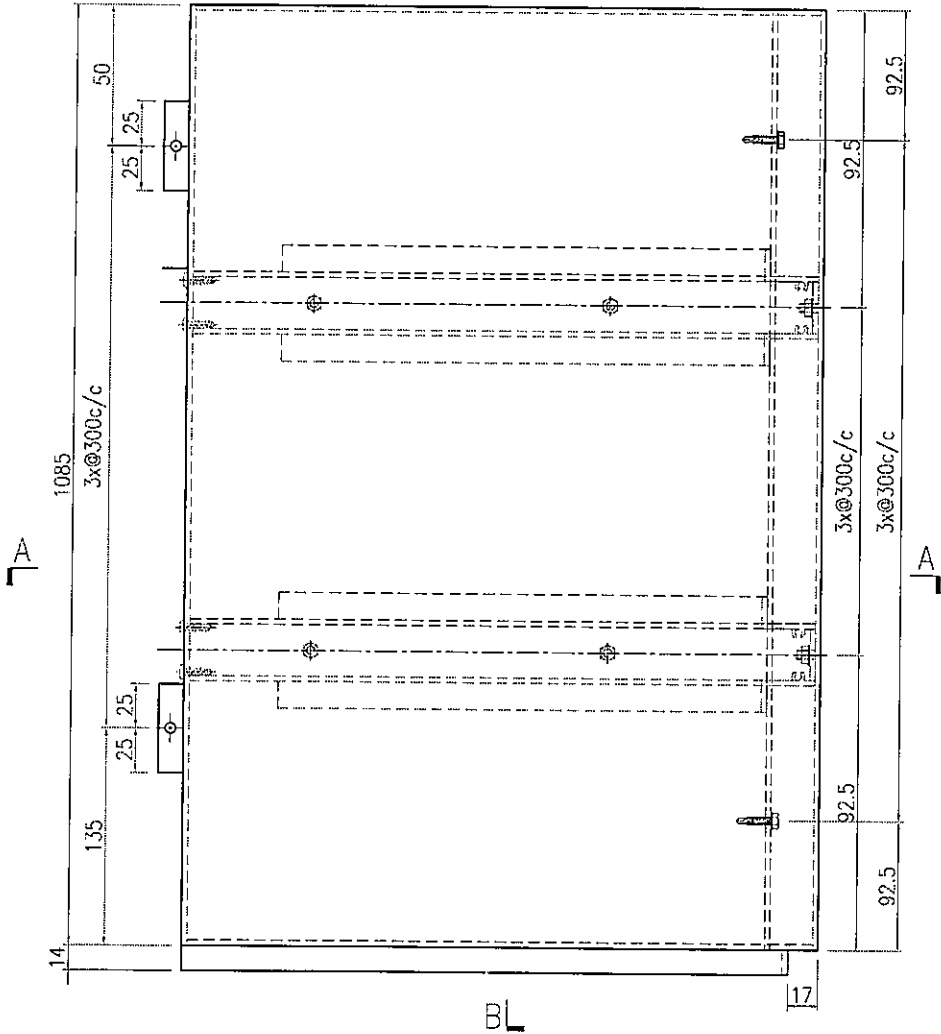

名稱	鋁板加工圖	制圖	曾建平	2018-11-20	修改		
材料	3mm厚鋁板	復核			日期		
顏色	UCT802787XL-3淺灰色	批准			圖號	J836-SK-LB22c	

50


EG-DWG3



美特鋁質 有限公司  
MIDI Aluminium Fabricator Ltd.

產品編號	L(MM)	數量	A	B	C	D	E	N	M
		1							

工程號	J836	地盤	日出康城
-----	------	----	------

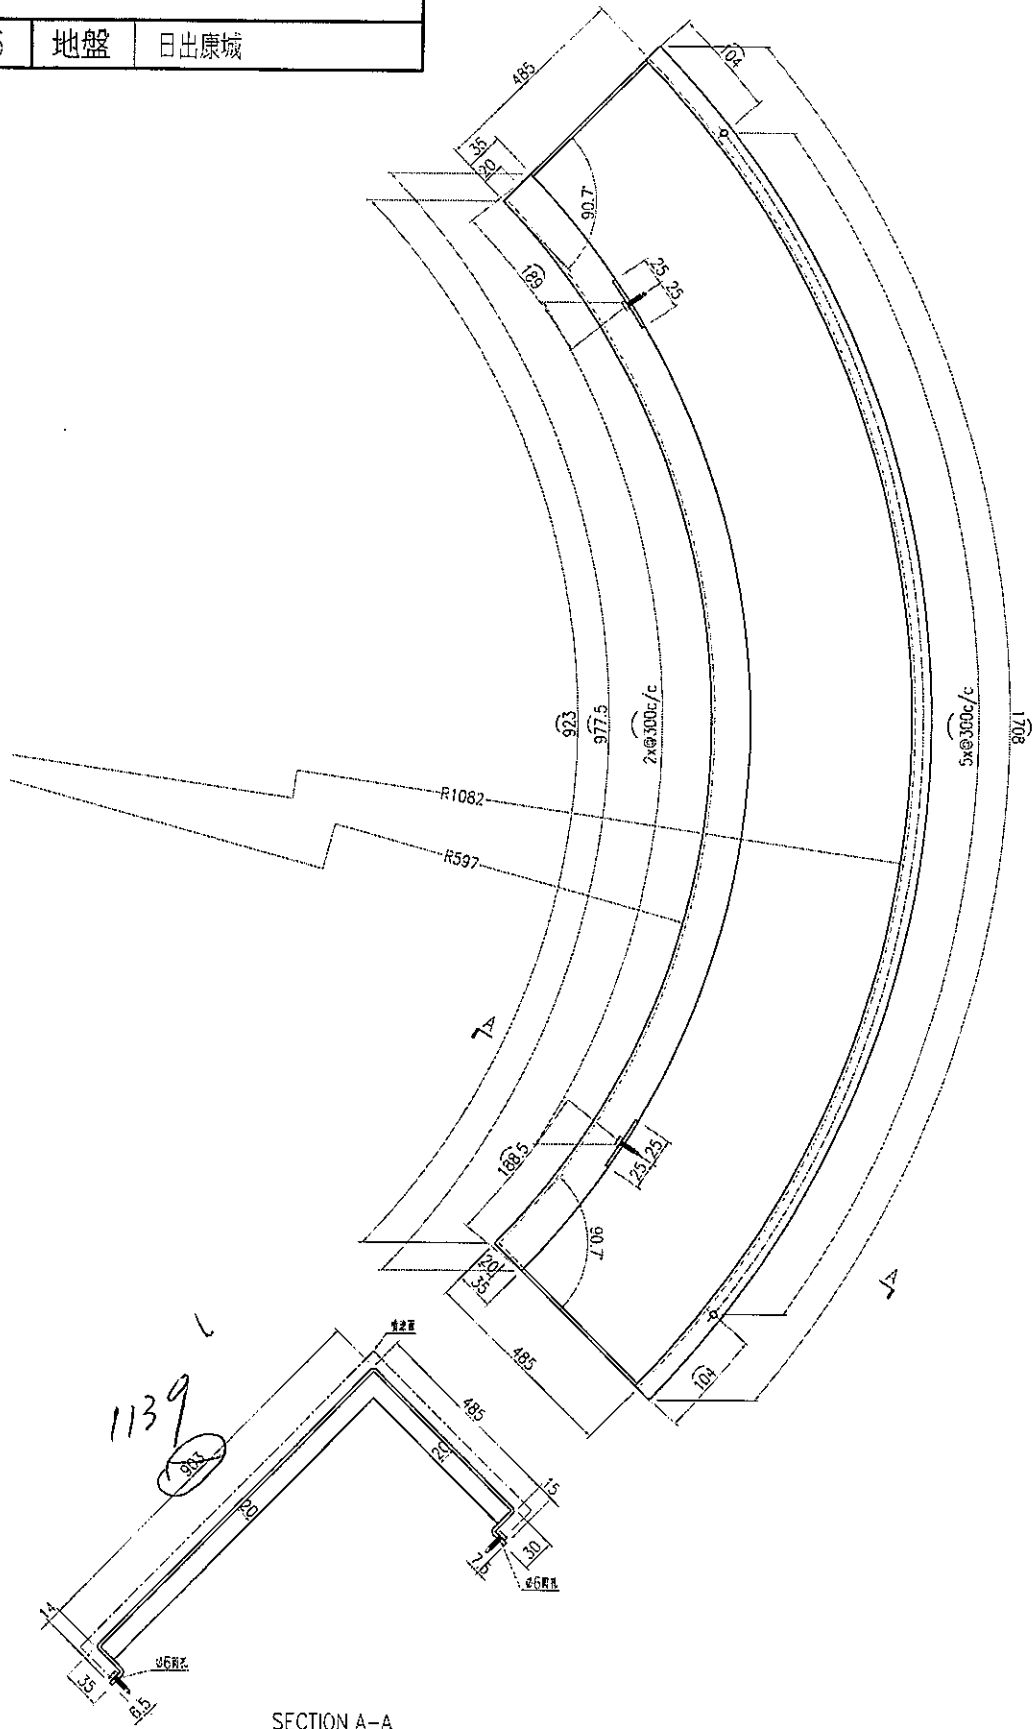


名稱	鋁板加工圖	制圖	曾建平	2018-11-20	修改		
材料	3mm厚鋁板	復核			日期		
顏色	UCT802787XL-3淺灰色	批准			圖號	J836-SK-LB36	

(51)


美特鋁質 有限公司  
MIDI Aluminium Fabricator Ltd.

產品編號	L(MM)	數量	A	B	C	D	E	N	M
		2							

工程號	J836	地盤	日出康城
-----	------	----	------

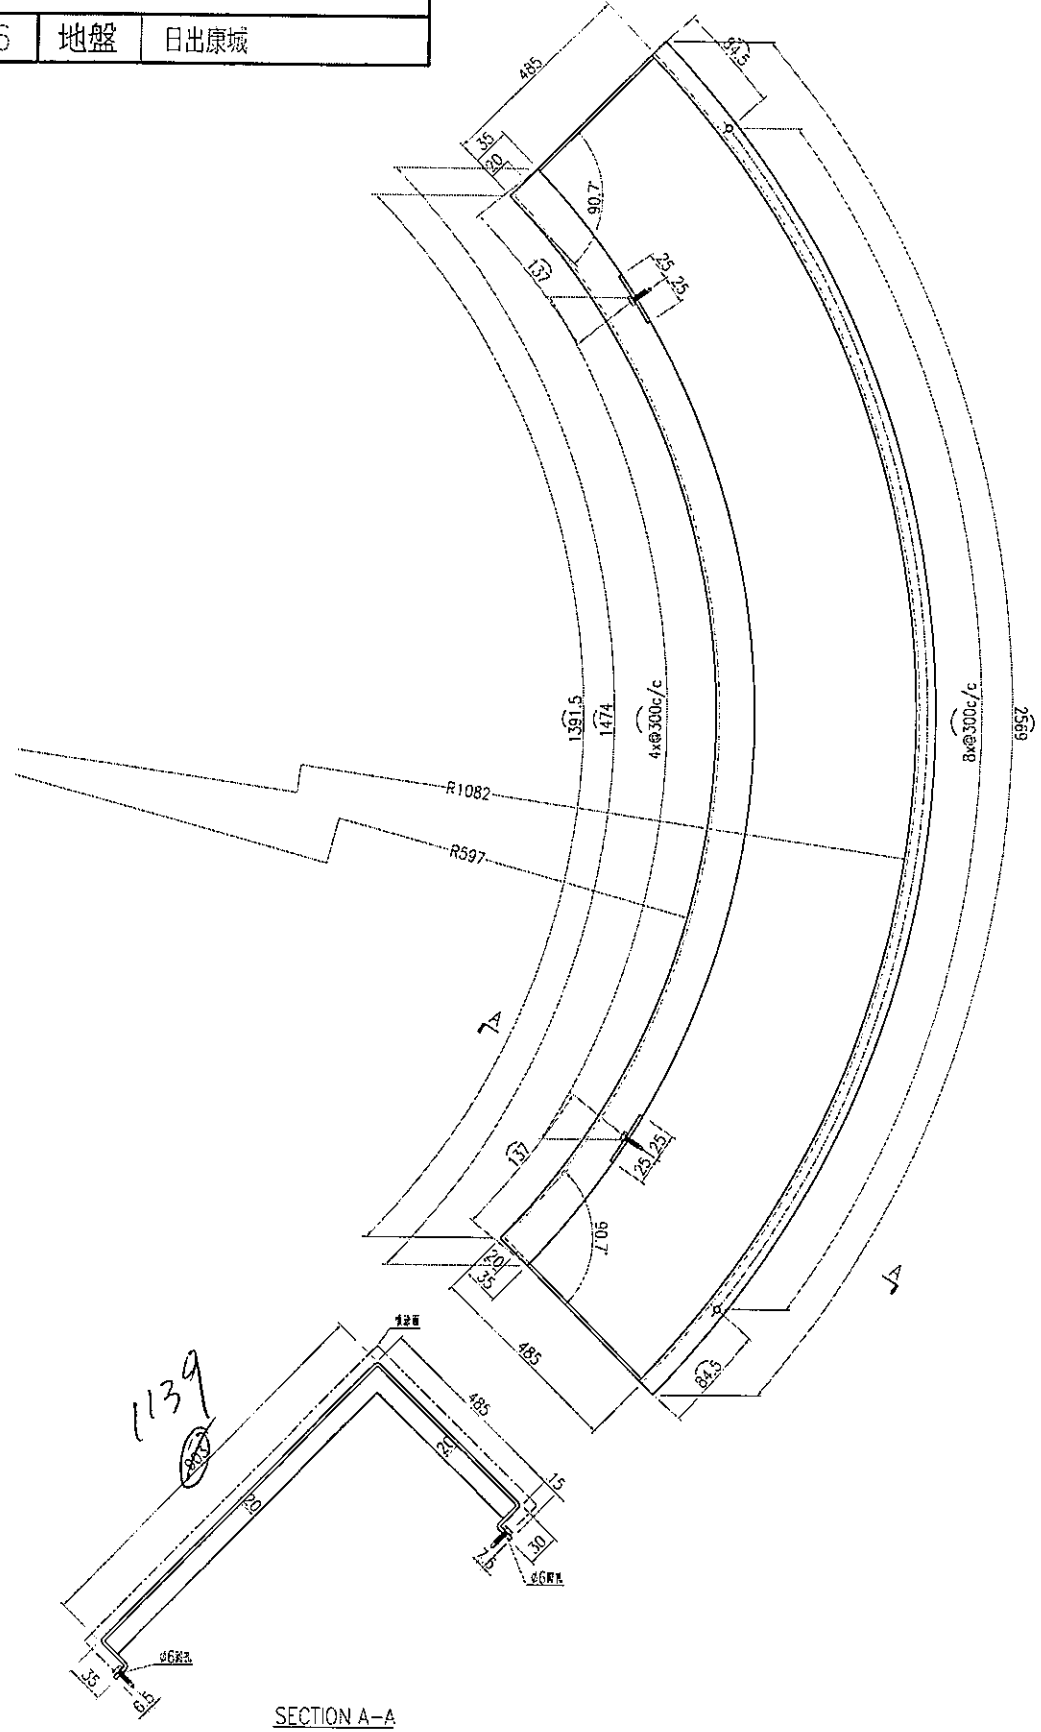


名稱	鋁板加工圖	制圖	曾建平	2018-11-20	修改		
材料	3mm厚鋁板	復核			日期		
顏色	UCT802787XL-3淺灰色	批准			圖號	J836-SK-LB37	

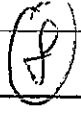

**美特鋁質** 有限公司  
MIDI Aluminium Fabricator Ltd.

工程號	J-836	地盤	日出康城
-----	-------	----	------

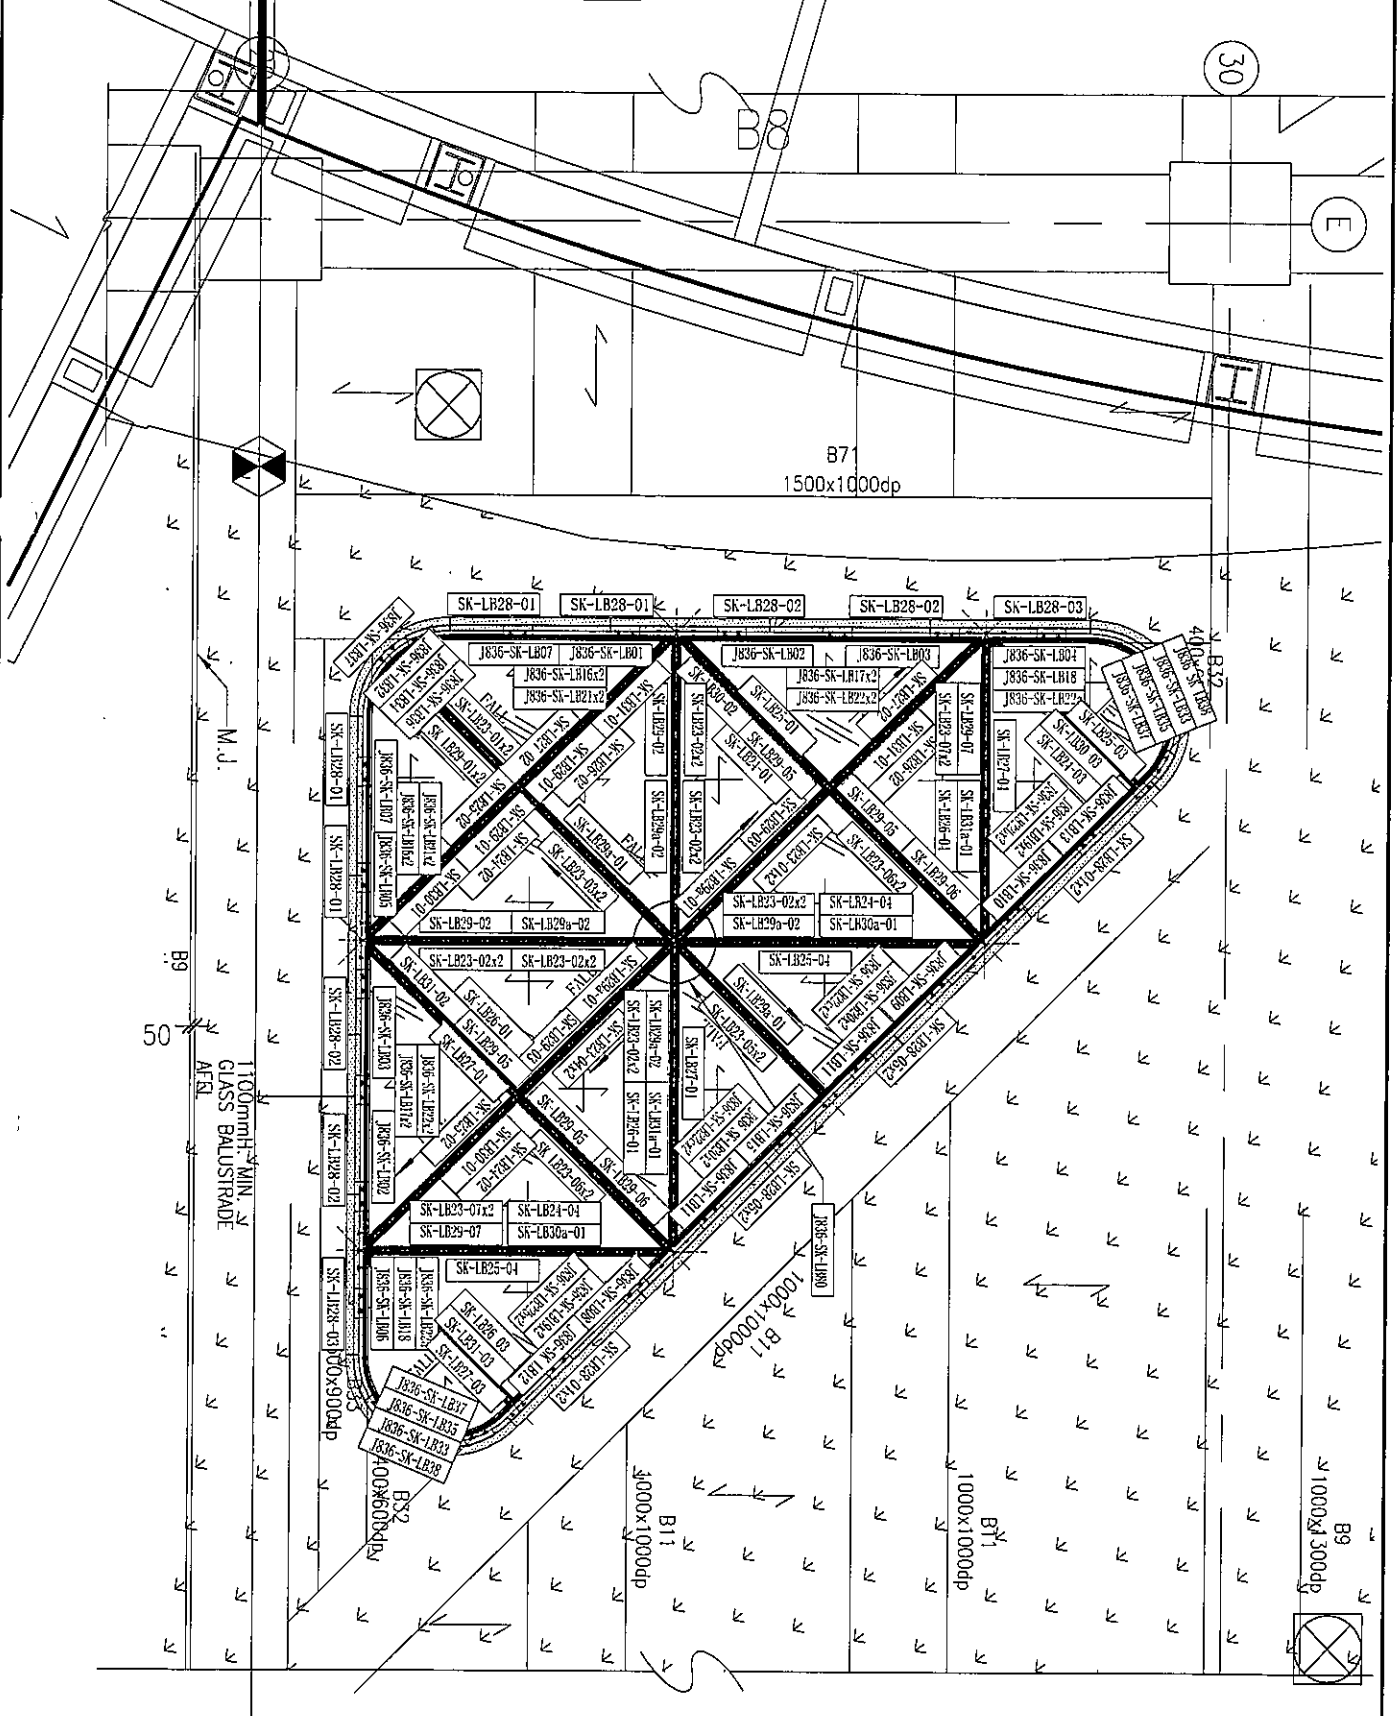

名稱	鋁板安裝位置圖	制圖	曾建平	2018.11.20	修改		
材料		復核			日期		
顏色		批准			圖號	J836-SK-WZ10	