

工程指示 / 要求簡箋(E.I.)

工程指示編號：EI/ 0188 /19

修改版次：

工程編號：J836

工程名稱：日出康城7期(平台)

工程項目：E5, E6, E7 玻璃生產

收件人：Maggie Lor

發件人：Joe Chan

日期：29/1/2019

要求提供 / 確認 事項：

- () 初步鋁料 B.M.
- () 加工拆圖，然後生產
- () 尺寸表
- () 正式鋁料 B.M.
- () 技術上資料 / 指示
- () 報價
- () 配件 B.M.
- () 樣辦或貨品說明書
- () 分判合約
- () 其他：_____

內容：請依附件資料生產玻璃，完成生產後按美特廠指示送玻璃到美特廠。

請在 31/3/2019 前完成上列要求。

附有關圖紙 / 文件：

7頁

以上項目為：

- 原合約工程包
- 原合約工程加 / 減賬
- 新工程報價

原因：-

分發東莞各部門：

- () 生產技術總監 連附件 () 技術部 連附件 () 生產部 連附件 () 機械設計部 連附件
- () 採購部 連附件 (生產統籌部 連附件 梅軍
- () 質檢部 連附件 () 會計部 連附件 () 報關組 連附件 (其他 王禮秋 連附件

分發香港各部門：

- () 行政部 連附件 () 會計部 連附件 () 統籌部 連附件 () 工程部地盤科文 連附件
- () 採購部 連附件 () QS 部 連附件 () 維修部 連附件 () 其他 _____ 連附件

傳遞編號：HK 0309/19

發件人簽署：

項目經理簽署：

工程號:	J-836	計算:	黃漢卿	日期:	21/11/2018	送呈:	胡哥
地盤名稱:	日出康城	核對:		日期:		副本:	

廢用玻璃B.M.表	項目類別:	E5 & E6 & E7	批准:	日期:		A/C Code:	
B.M.編號:	修改版次:		總計玻璃面積 (平方米)	65.713	此B.M.依據		

序號	修改內容	玻璃圖號	顏色與類型	厚度 (mm)	玻璃尺寸		數量 (塊)	單件面積 (平方米)	總面積 (平方米)	備注	
					寬度 (mm)	高度 (mm)					
1		836-E5-G1	12mm THK. TEMPERED GLASS+12mm ADR+12mm THK. TEMPERED GLASS I.G.U.	36	1785.0	853.0	4	1.523	6.090	詳見加工圖 : J836-BL-GL1	
2		836-E5-G2		36	634.5	3437.0	4	2.181	8.723	詳見加工圖 : J836-BL-GL1	
3		836-E6-G1		36	1485.0	3534.0	3	5.248	15.744	詳見加工圖 : J836-BL-GL1	
4		836-E6-G2		36	760.0	3534.0	1	2.686	2.686	詳見加工圖 : J836-BL-GL1	
5		836-E6-G3		36	1785.0	953.0	3	1.701	5.103	詳見加工圖 : J836-BL-GL1	
6		836-E6-G4		36	535.0	3534.0	2	1.891	3.781	詳見加工圖 : J836-BL-GL1	
7		836-E6-G5		36	560.0	3534.0	1	1.979	1.979	詳見加工圖 : J836-BL-GL1	
8		836-E7-G1		36	705.0	2259.0	2	1.593	3.185	詳見加工圖 : J836-BL-GL1	
9											
10		836-E5-G3		15mm THK. TEMPERED GLASS	15	1366.5	3370.0	4	4.605	18.420	詳見加工圖 : J836-BL-GL2
				合計			24		65.713		

- 1). 本表中所採用之玻璃為信義玻璃廠出品之玻璃原片
- 2). 本表中所有玻璃對角線尺寸偏差要求不超過正負2mm。
- 3). 本表中所有玻璃要求粗磨邊處理並倒棱角。
- 4). 本表中不同種類玻璃參照玻璃加工圖加工。
- 5). 本表中所有強化玻璃均需HEAT SOAK TEST。
- 6). 本表中所有強化玻璃之入爐方向均以寬度方向進入。
- 7). 本表中所有玻璃成品送交東莞美而特廠，每次交貨時須齊層、齊款、齊數量，每次來貨之具體數量由美而特廠生產統籌部提供。
- 8). 本表中所有玻璃成品均需注明室內外面及其玻璃編號，以便識別。
- 加工注意事項：




EG-DWG3



美特鋁質 有限公司
MIDI Aluminium Fabricator Ltd.


工程號	J-836	地盤	日出康城
-----	-------	----	------




玻璃圖號	玻璃尺寸		數量 (塊)
	W (mm)	H (mm)	
836-E5-G1	1785.0	853.0	4
836-E5-G2	634.5	3437.0	4
836-E6-G1	1485.0	3534.0	3
836-E6-G2	760.0	3534.0	1
836-E6-G3	1785.0	953.0	3
836-E6-G4	535.0	3534.0	2
836-E6-G5	560.0	3534.0	1
836-E7-G1	705.0	2259.0	2

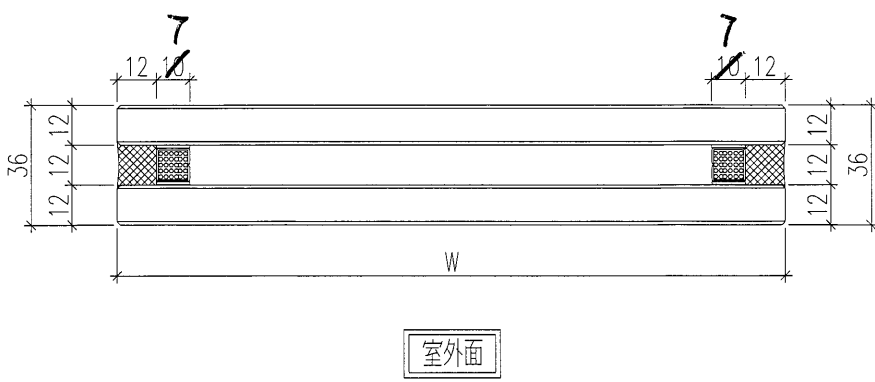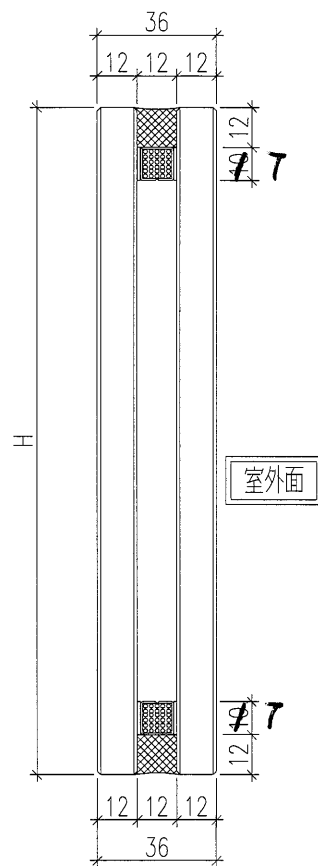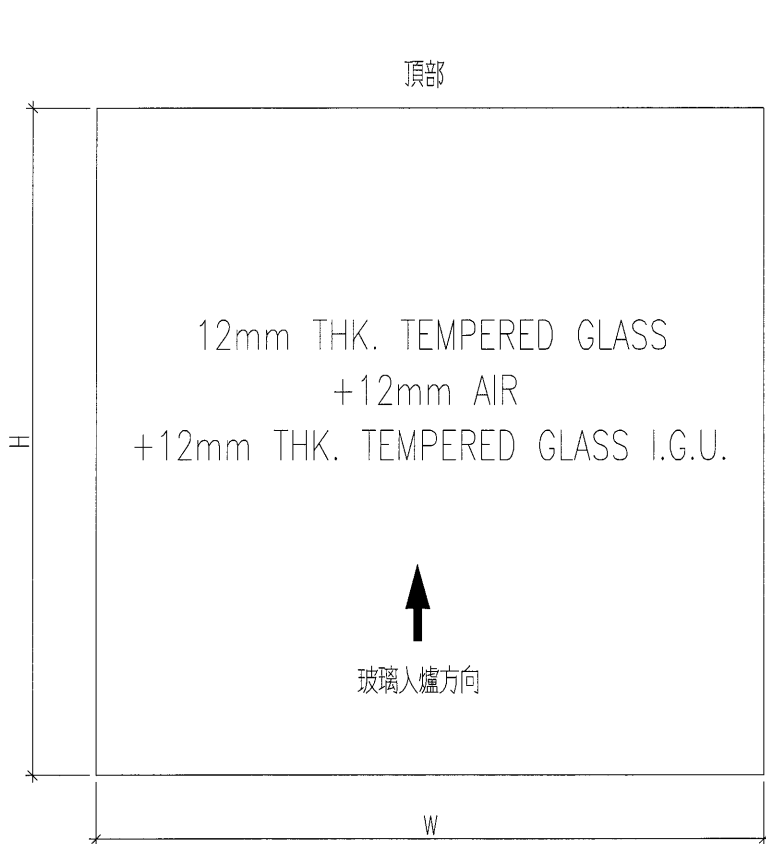

名稱	玻璃加工圖	制圖	曾建平	2018.11.16	修改			
材料		復核			日期			
顏色		批准			圖號	J836-BL-GL1		

EG-DWG3

 美特鋁質 有限公司 MIDI Aluminium Fabricator Ltd.				玻璃圖號	玻璃尺寸		數量
					W (mm)	H (mm)	(塊)
工程號	J-836	地盤	日出康城	836-E5-G3	1366.5	3370.0	4

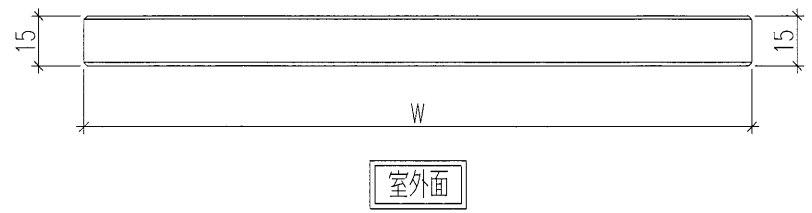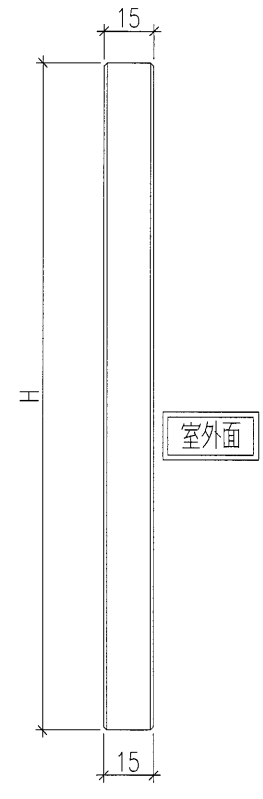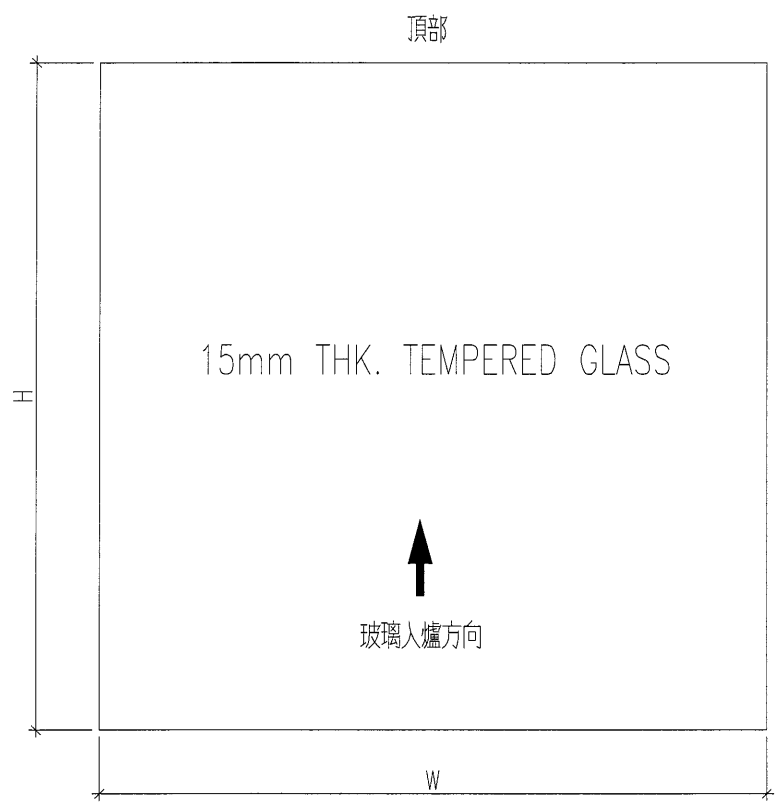


名稱	玻璃加工圖	制圖	曾建平	2018.11.16	修改			
材料		復核			日期			
顏色		批准			圖號	J836-BL-GL2		



美特鋁質 有限公司
MIDI Aluminium Fabricator Ltd.


工程號	J-836	地盤	日出康城
-----	-------	----	------

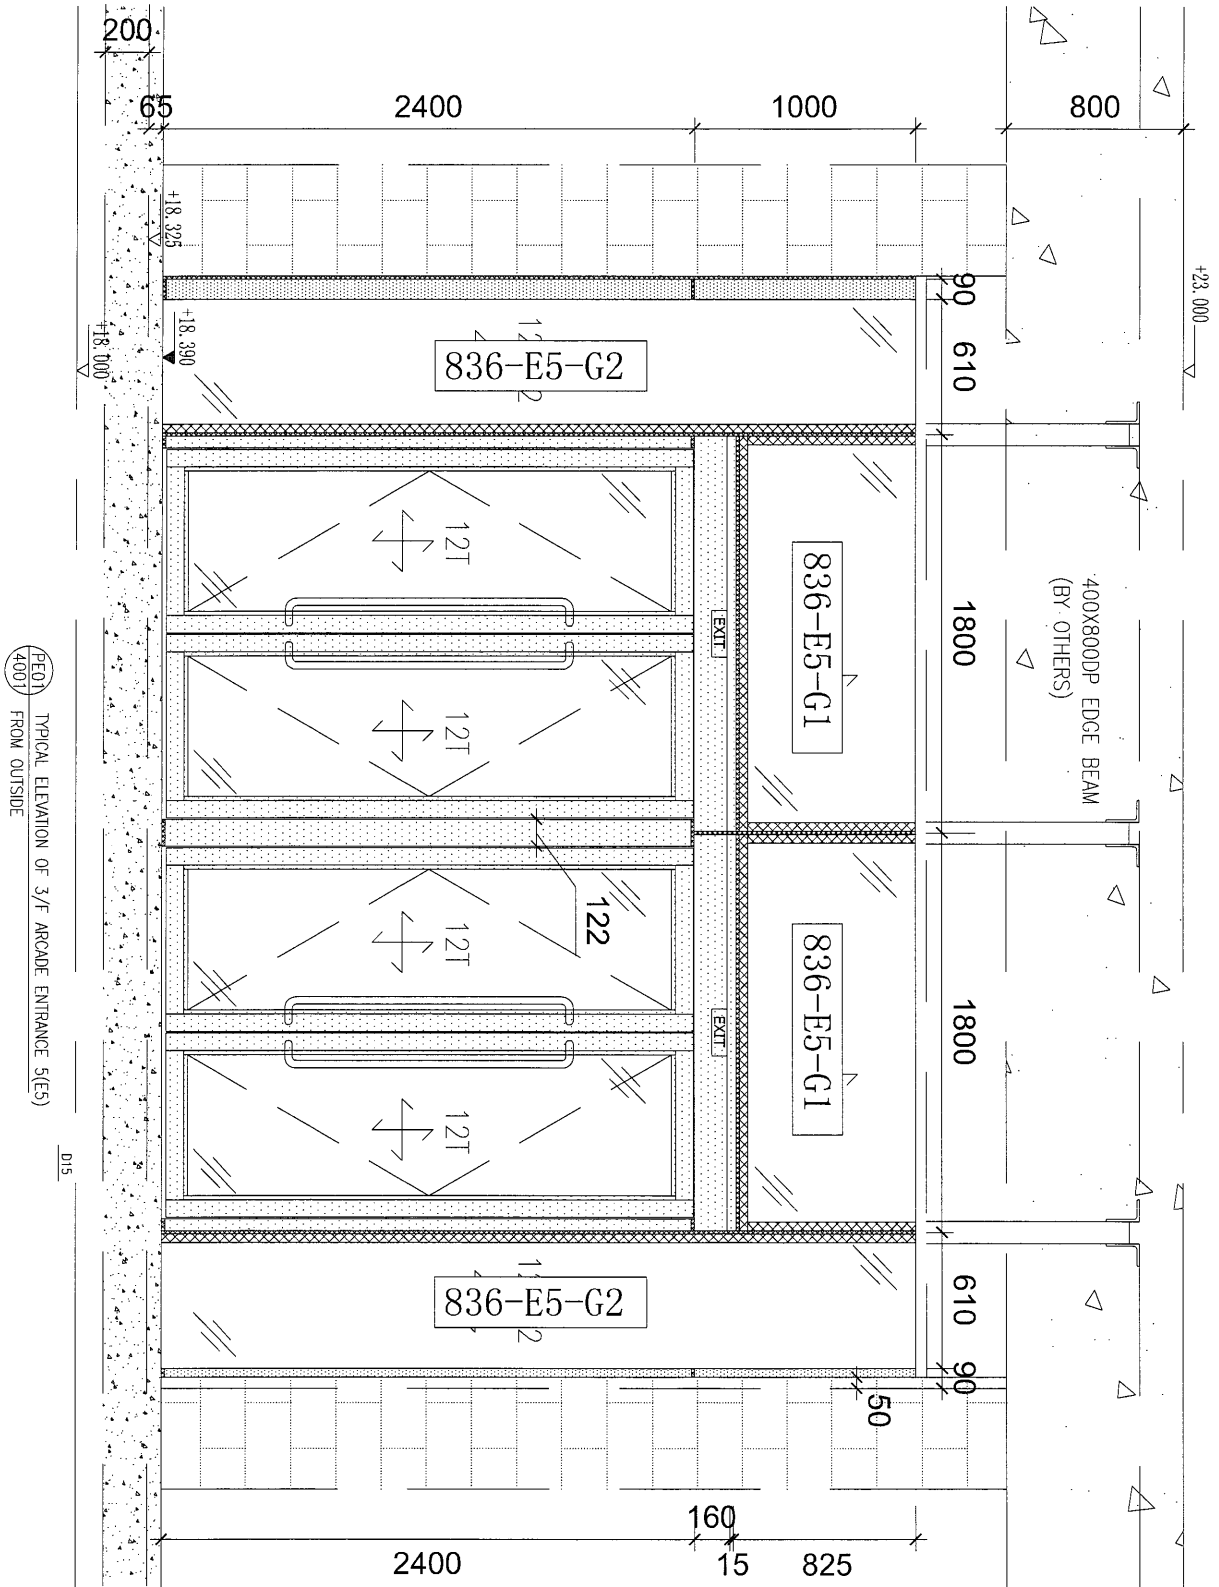

名稱	玻璃安裝位置圖	制圖	曾建平	2018.09.06	修改		
材料		復核			日期		
顏色		批准			圖號	J836-E5-LP01	

美特鋁質 有限公司
MIDI Aluminium Fabricator Ltd.

工程號	J-836	地盤	日出康城
-----	-------	----	------

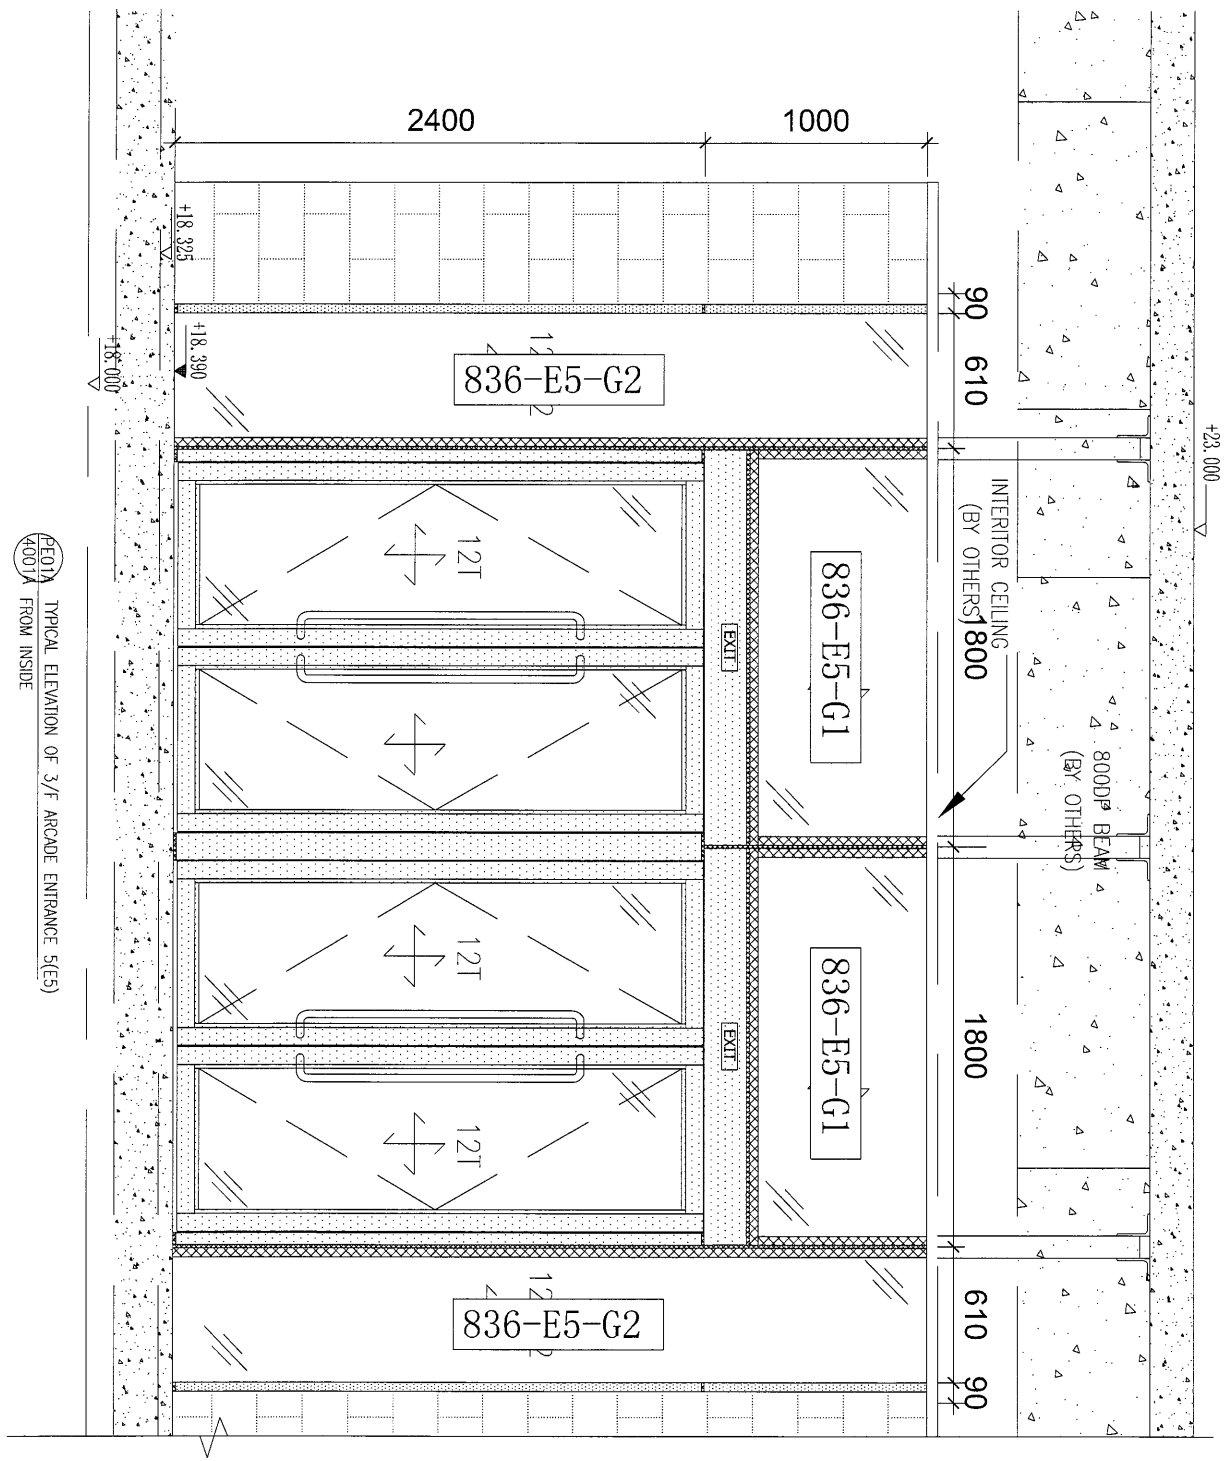

名稱	玻璃安裝位置圖	制圖	曾建平	2018.09.06	修改		
材料		復核			日期		
顏色		批准			圖號	J836-E5-LP03	


6

EG-DWG3



美特鋁質 有限公司
MIDI Aluminium Fabricator Ltd.

工程號	J-836	地盤	日出康城
-----	-------	----	------

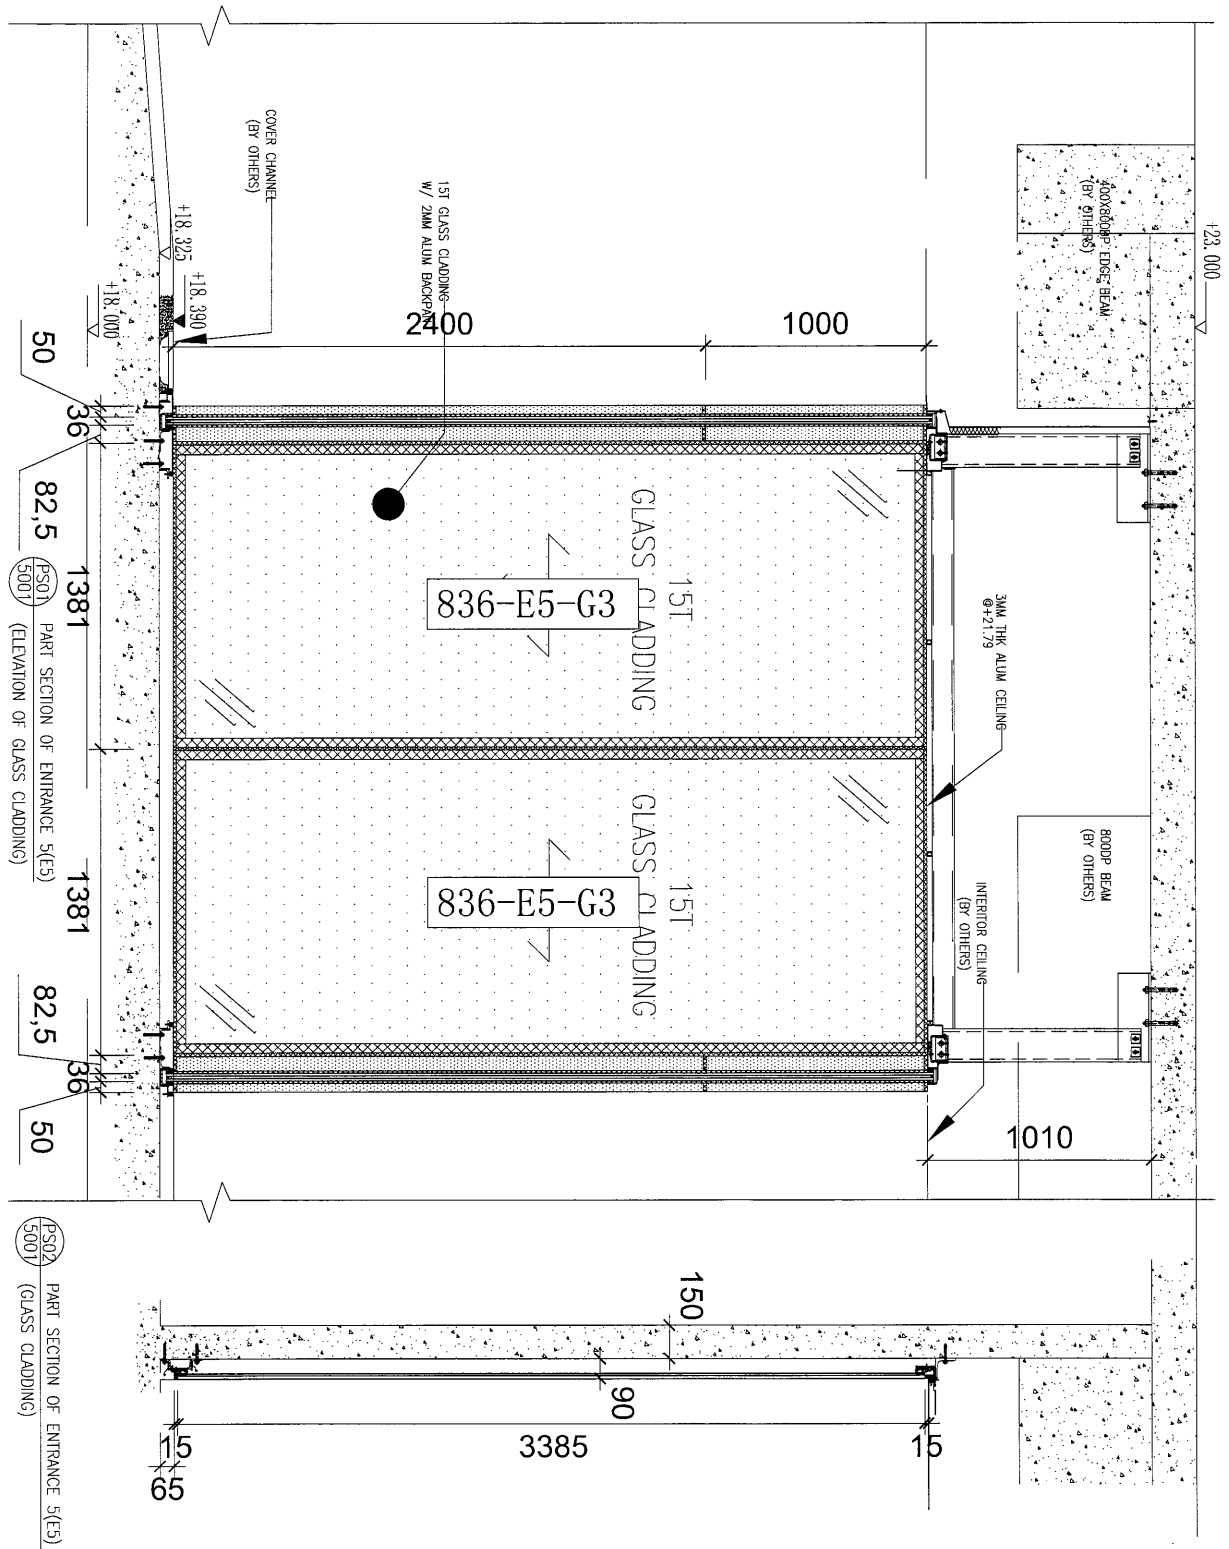

名稱	玻璃安裝位置圖	制圖	曾建平	2018.09.06	修改		
材料		復核			日期		
顏色		批准			圖號	J836-E5-LP02	

