

工程指示 / 要求簡箋(E.I.)

工程指示編號：EI/ 0265 /19 修改版次：
 工程編號：J836 工程名稱：日出康城7期(平台)
 工程項目：skylight 新增角鐵及角碼
 收件人：Maggie Lor 發件人：Joe Chan 日期：26/2/2019

□要求提供 / □確認 事項：

- () 初步鋁料 B.M. () 加工拆圖，然後生產 () 尺寸表
- () 正式鋁料 B.M. () 技術上資料 / 指示 () 報價
- () 配件 B.M. () 樣辦或貨品說明書 () 分判合約
- () 其他：_____

內容：請依附件資料生產鐵件，送地盤。

請在 1/3/2019 前完成上列要求。

附有關圖紙 / 文件：

3頁

以上項目為：

- 原合約工程包 原合約工程加 / 減賬 新工程報價

原因：-

分發東莞各部門：

- ()生產技術總監□連附件 ()技術部 □連附件 ()生產部 □連附件 ()機械設計部□連附件
- ()採購部 □連附件 ()生產統籌部□連附件
- ()質檢部 □連附件 ()會計部 □連附件 ()報關組 □連附件 ()其他 _____□連附件

分發香港各部門：



- ()行政部□連附件 ()會計部□連附件 ()統籌部□連附件 (✓)工程地盤科文(✓)連附件 積哥
- ()採購部□連附件 ()QS 部 □連附件 ()維修部□連附件 ()其他 _____□連附件

傳遞編號：

發件人簽署：

項目經理簽署：

②

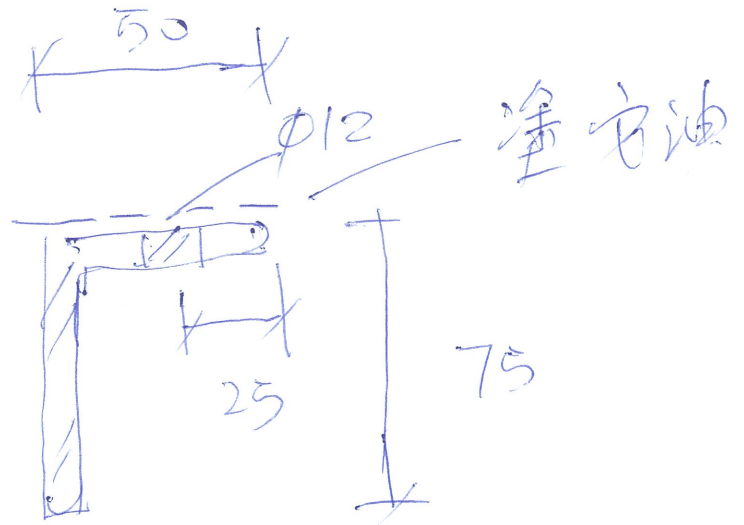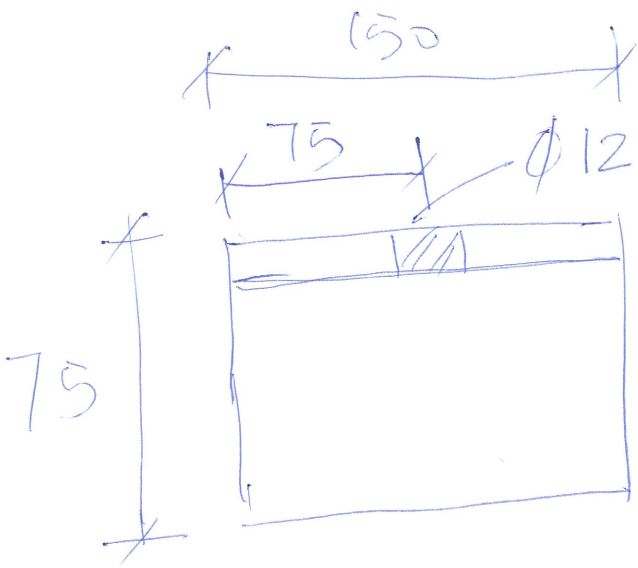

50 x 75 x 5mm THK Gms ANGLE (L=150)


0.71 kg/ps

共 33 件.

50 x 50 x 5mm THK Gms ANGLE L=2900

10.81 kg/ps 共 6 件.

3

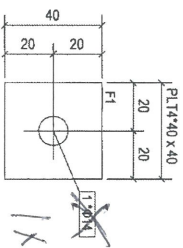

构件: P-1

零件编号	材料	长度(mm)	宽度(mm)	厚度(mm)	数量	重量(kg)	体积(m³)
F1	PLT4*40	40	40	1	0	0.05	0.00
合计:					0.05		

700 件

图号	0	第一次报批	2018-06-13
名称	PROPOSED SITE C1 DEVELOPMENT AT AREA 88, TKOIL 70 RP, TSEUNG KWAN O, NEW TERRITORIES		
客户	港铁有限公司 银同有限公司 Silver Town Limited 841076-8888 8888 8888 8888 8888 8888 8-008 8008 8888 8888 8888 8888		
设计	DRAWING TITLE: [P-1]		
设计人	CAD File Name:		
设计日期	Designed by:		
审核人	Checked by:		
审核日期	Released by:		
批准人	Approved by:		
批准日期	Scale:		
图号	DWG NO.: J-836-MW2-[P-1]		
图号	REV: 0		