



工程指示 / 要求簡箋(E.I.)

工程指示編號：EI/0284 /19 修改版次：
 工程編號：J836 工程名稱：日出康城7期(平台)
 工程項目：E1 廠用玻璃邊框
 收件人：Maggie Lor 發件人：李耀鵬 日期：2019/3/6

要求提供 / 確認 事項：

- () 初步鋁料 B.M. () 加工拆圖，然後生產 () 尺寸表
- () 正式鋁料 B.M. () 技術上資料 / 指示 () 報價
- () 配件 B.M. () 樣辦或貨品說明書 () 分判合約
- () 其他：_____

內容：

請依附件資料，安排生產玻璃送回廠。
 做好十字料框裝嵌後再送地盤

請在 2019/4/10 前完成上列要求。

附有關圖紙 / 文件：

5頁

以上項目為：

- 原合約工程包 原合約工程加 / 減賬 新工程報價

原因：-

分發東莞各部門：

- () 生產技術總監 連附件 () 技術部 連附件 () 生產部 連附件 () 機械設計部 連附件
- () 採購部 連附件 () 生產統籌部 連附件 梅、軍
- () 質檢部 連附件 () 會計部 連附件 () 報關組 連附件 () 其他 林 連附件

分發香港各部門：


- () 行政部 連附件 () 會計部 連附件 () 統籌部 連附件 () 工程部地盤科文 連附件 積哥
- () 採購部 連附件 () QS 部 連附件 () 維修部 連附件 () 其他 _____ 連附件

傳遞編號：

HK055/19.

發件人簽署：




項目經理簽署：

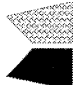		美特鋁質有限公司 MIDI Aluminium Fabricator Ltd.		工程號:	J-836	計算:	黃漢卿	日期:	28/02/2019	送呈:	胡哥
廠用玻璃B.M.表		項目類別:		地盤名稱:	日出康城	核對:	王禮秋	日期:	28/02/2019	副本:	
BM編號:		修改版次:		E1(WW&CANOPY)		批准:		日期:		A/C Code:	
				總計玻璃面積 (平方米):		45.593	此BM依據				
序號	修改內容	玻璃圖號	顏色與類型	玻璃尺寸			數量 (塊)	總面積 (平方米)	備注		
				厚度 (mm)	寬度 (mm)	高度 (mm)					
1		E1-GL1-G1	12mm THK. CLEAR TEMPERED GLASS + 12mm AIR SPACE + 12mm THK. CLEAR TEMPERED GLASS	36	1289.0	3486.0	1	4.493	玻璃加工圖見E1-GL1-G1		
2		E1-GL1-G2		36	1836.0	3486.0	3	19.201	玻璃加工圖見E1-GL1-G1		
3		E1-GL1-G3		36	1780.0	3486.0	1	6.205	玻璃加工圖見E1-GL1-G1		
4		E1-GL1-G4		36	1289.0	2457.0	1	3.167	玻璃加工圖見E1-GL1-G1		
5					合計		6	33.07			
6		E1-GL2-G1	15mm THK. CLEAR TEMPERED GLASS	15	1565.0	2286.0	2	7.155	玻璃加工圖見E1-GL5-G1		
7		E1-GL2-G2		15	1565.0	1716.0	2	5.371	玻璃加工圖見E1-GL5-G1		
					合計		4	12.53			
					總計:		10	45.59			
加工注意事項:											
1). 本表中所採用之玻璃為信義玻璃廠出品之玻璃原片											
2). 本表中所有玻璃對角線尺寸偏差要求不超過正負2mm。											
3). 本表中所有玻璃要求粗磨邊處理並倒棱角。											
4). 本表中不同種類玻璃參照玻璃加工圖加工。											
5). 本表中所有強化玻璃均需HEAT SOAK TEST。											
6). 本表中所有強化玻璃之入爐方向均以寬度方向進入。											
7). 本表中所有玻璃成品送交東莞美而特廠，每次交貨時須齊層、齊款、齊數量，每次來貨之具體數量由美而特廠生產統籌部提供。											
8). 本表中所有玻璃成品均需注明室內外面及其玻璃編號，以便識別。											
加工注意事項:											



美特鋁質 有限公司
MIDI Aluminium Fabricator Ltd.

工程號	J-836	地盤	日出康城
玻璃編號	寬度W	高度H	數量
E1-GL1-G1	1289	3486	1
E1-GL1-G2	1836	3486	3
E1-GL1-G3	1780	3486	1
E1-GL1-G4	1289	2457	1

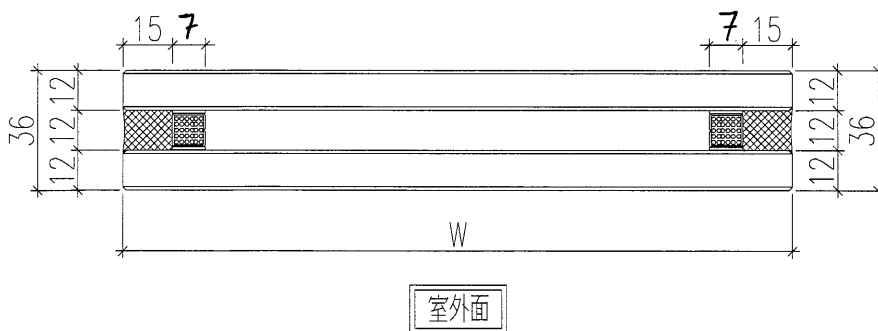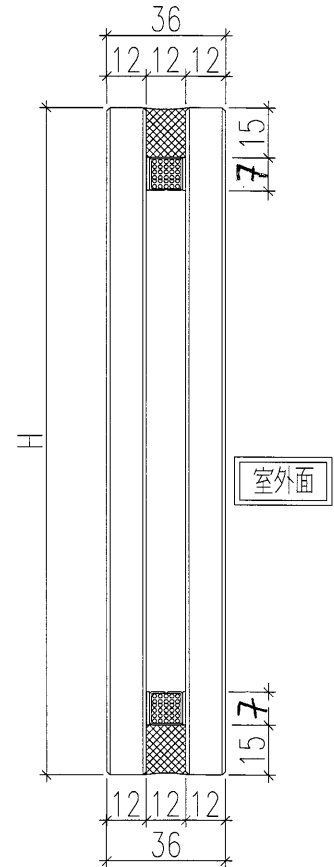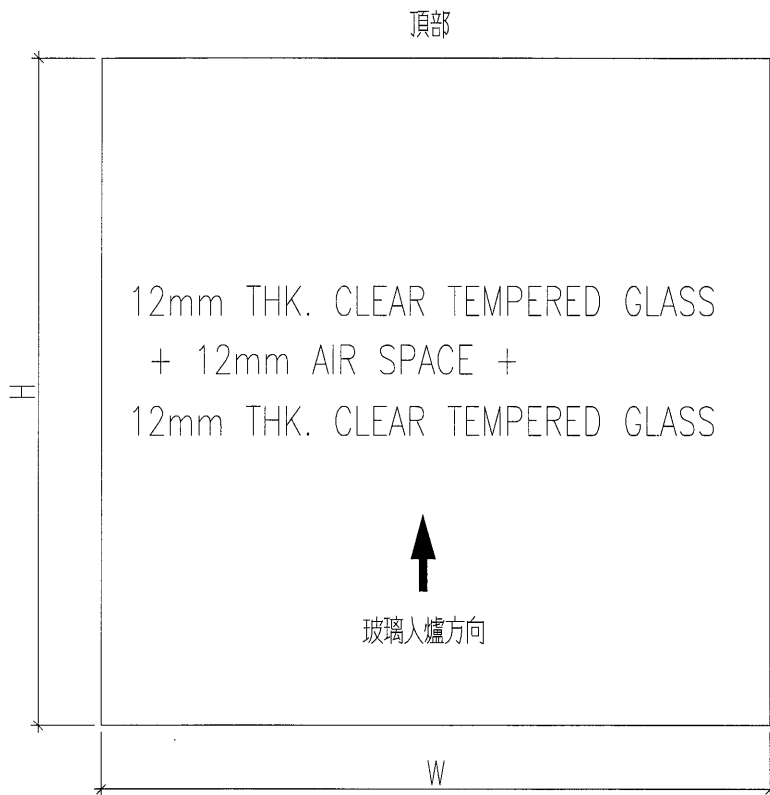

名稱	玻璃加工圖	制圖	黃漢卿	2019.2.28	修改		
材料		復核			日期		
顏色		批准			圖號	E1-GL1-G1	






美特鋁質 有限公司
MIDI Aluminium Fabricator Ltd.


工程號	J-836	地盤	日出康城(WW4 N-RH)
-----	-------	----	----------------

玻璃編號	寬度	高度	數量
E1-GL2-G1	1565	2286	2
E1-GL2-G2	1565	1716	2

頂部

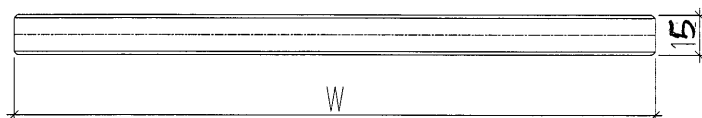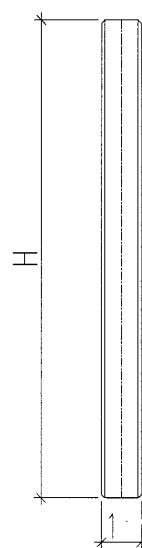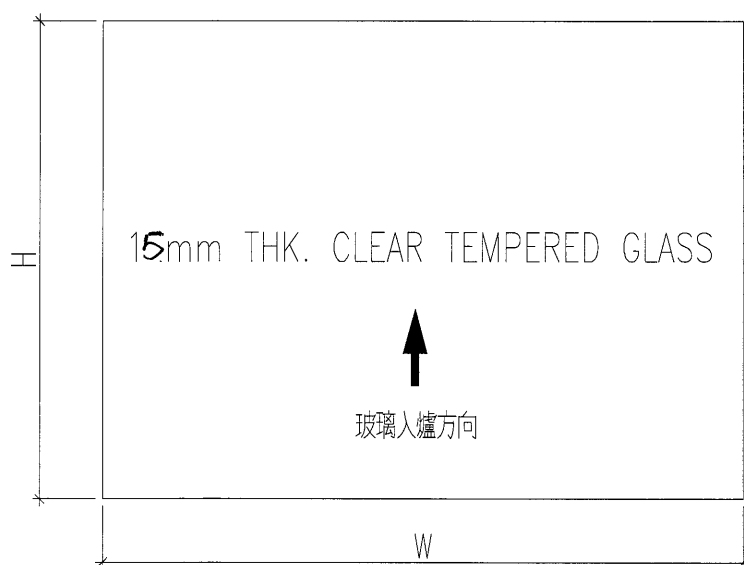


名稱	玻璃加工圖	制圖	黃漢卿	2019.2.28	修改			
材料		復核			日期			
顏色		批准			圖號	J836-GL2-G1		

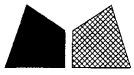

美特鋁質 有限公司
MIDI Aluminium Fabricator Ltd.

工程號	J-836	地盤	日出康城(E1)
-----	-------	----	----------

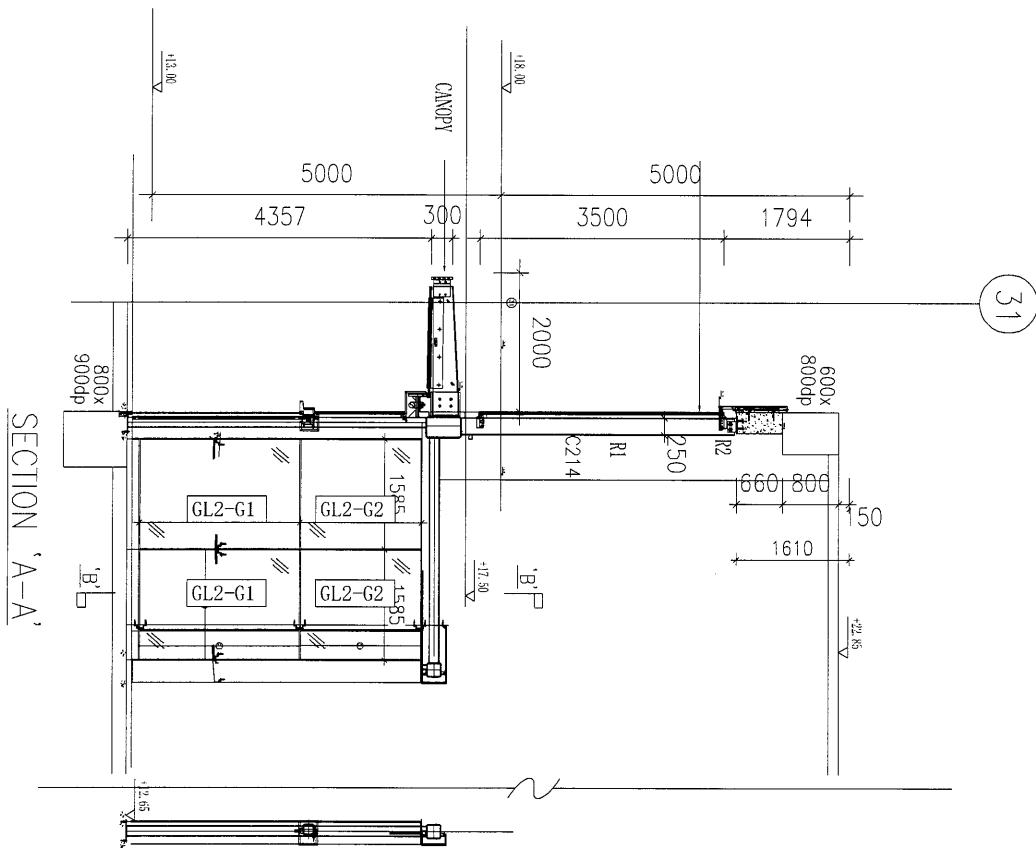

名稱	玻璃安裝位置圖	制圖	黃漢卿	2019.2.28	修改			
材料		復核			日期			
顏色		批准			圖號	J836-E1-LP3		