

以此為準

工程指示 / 要求簡箋(E.I.)

工程指示編號：EI/ 0380 /19

修改版次：

工程編號：J836

工程名稱：日出康城7期(平台)

工程項目：Kindergaten Canopy 新增防水片

收件人：生統

發件人：Joe Chan

日期：29/3/2019

要求提供 / 確認 事項：

- | | | |
|------------------------------------|-------------------------------------|-------------------------------|
| <input type="checkbox"/> 初步鋁料 B.M. | <input type="checkbox"/> 加工拆圖，然後生產 | <input type="checkbox"/> 尺寸表 |
| <input type="checkbox"/> 正式鋁料 B.M. | <input type="checkbox"/> 技術上資料 / 指示 | <input type="checkbox"/> 報價 |
| <input type="checkbox"/> 配件 B.M. | <input type="checkbox"/> 樣辦或貨品說明書 | <input type="checkbox"/> 分判合約 |
| <input type="checkbox"/> 其他：_____ | | |

內容：

請依附件資料，生產防水片送地盤。

請在 3/4/2019 前完成上列要求。

附有關圖紙 / 文件：

2 頁

以上項目為：

- 原合約工程包 原合約工程加 / 減賬 新工程報價

原因：-

分發東莞各部門：

- () 生產技術總監 連附件 () 技術部 連附件 () 生產部 連附件 () 機械設計部 連附件
 () 採購部 連附件 () 生產統籌部 連附件
 () 質檢部 連附件 () 會計部 連附件 () 報關組 連附件 () 其他 _____ 連附件

分發香港各部門：

- () 行政部 連附件 () 會計部 連附件 () 統籌部 連附件 () 工程部地盤科文 連附件
 () 採購部 連附件 () QS 部 連附件 () 維修部 連附件 () 其他 _____ 連附件

傳遞編號：



HK 0751 / 19

發件人簽署：

項目經理簽署：


美特鋁質 有限公司
MIDI Aluminium Fabricator Ltd.

工程號 J-836 地盤 日出康城

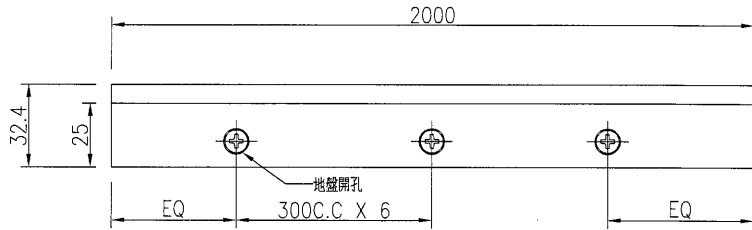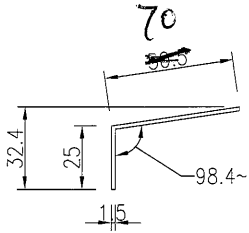

20 件

本件



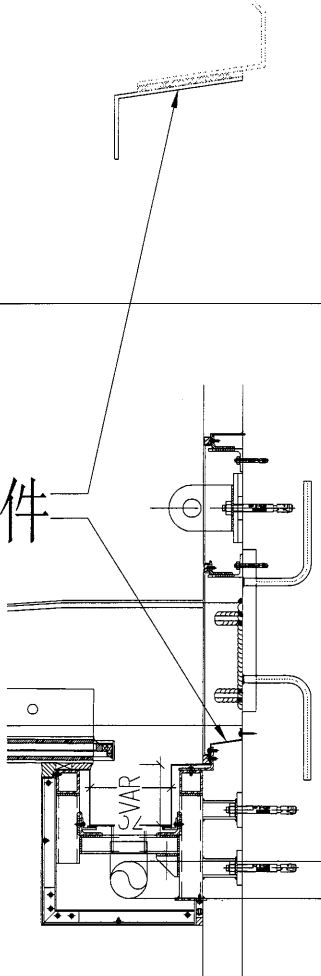


名稱	防水鋁板加工圖	制圖	2019.03.29	修改			
材料	1.5mm厚鋁板	復核		日期			
顏色	鉻化	批准		圖號	J836-KC-FS-01		

美特鋁質有限公司
MIDI Aluminium Fabricator Ltd.


?品??	L(MM)	?量	A	N	M	B	N1	M1	?注

工程號 J-836 地盤 日出康城

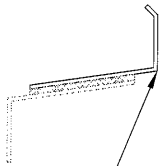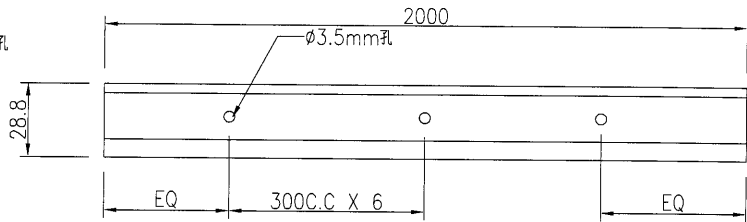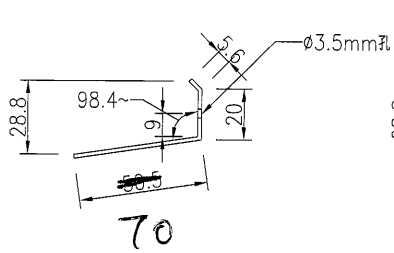

20 件

本件

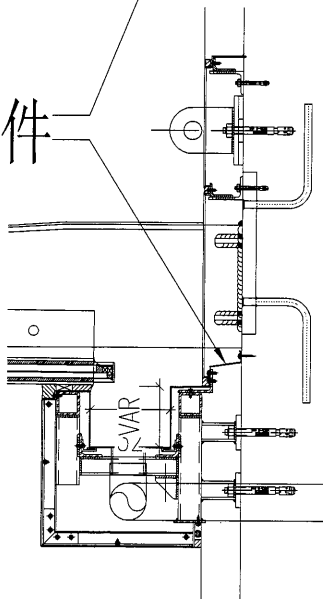

名稱	防水鋁板加工圖	制圖	2019.03.29	修改			
材料	1.5mm厚鋁板	復核		日期			
顏色	鉻化	批准		圖號	J836-KC-FS-02		