

工程指示 / 要求簡箋(E.I.)

工程指示編號：EI/ 0440 /19

修改版次：

工程編號：J836

工程名稱：日出康城7期(平台)

工程項目：E5, E6, E7 廠用背板生產

收件人：生統

發件人：Joe Chan

日期：10/4/2019

要求提供 / 確認 事項：

- () 初步鋁料 B.M.
- () 加工拆圖，然後生產
- () 尺寸表
- () 正式鋁料 B.M.
- () 技術上資料 / 指示
- () 報價
- () 配件 B.M.
- () 樣辦或貨品說明書
- () 分判合約
- () 其他：_____

內容：請依附件資料生產背板，並安裝在對
應的玻璃框中。(EI 0189 中 J836-E5-FK04
和 J836-E5-FK05)

請在 30/4/2019 前完成上列要求。

附有關圖紙 / 文件：

4頁

以上項目為：

- 原合約工程包
- 原合約工程加 / 減賬
- 新工程報價

原因：-

分發東莞各部門：

- () 生產技術總監 連附件
- () 技術部 連附件
- () 生產部 連附件
- () 機械設計部 連附件
- () 採購部 連附件
- () 生產統籌部 連附件
- 梅軍
- () 質檢部 連附件
- () 會計部 連附件
- () 報關組 連附件
- () 其他 王禮秋 連附件


分發香港各部門：

- () 行政部 連附件
- () 會計部 連附件
- () 統籌部 連附件
- () 工程部地盤科文 連附件
- () 採購部 連附件
- () QS 部 連附件
- () 維修部 連附件
- () 其他 _____ 連附件

傳遞編號：HK 0851/19

發件人簽署：

項目經理簽署：

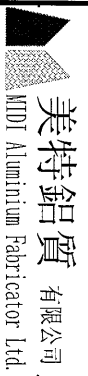

美特鋁質有限公司
MIDI Aluminium Fabricator Ltd.

鋁背板B.M.表


BM編號:		修改版本:		A/C Code:		總面積:		17.597		總重量:		95.38		此BM依據	
工程號:		J-836		計算:		吳禕瑜		日期:		9/4/2019		送呈:			
地盤名稱:		日出康城		核對:		王禮秋		日期:		9/4/2019		副本:			
項目類別:		E5/E6/E7		批准:				日期:							
序號	修改內容	鋁板圖號	鋁板名稱	顏色	實用	後備	總數	總重量	單件展開面積	總展開面積	單件V.F.	總V.F.			
1		J836-E5E6-BB01	2mm厚鋁板	UCT928767XL-3(深灰)	4	0	4	95.376	4.399	17.597	4.196	16.786			
2															
3															
4															
5															
6															
7															
總計:					4		4	95.38	4.399	17.60	4.20	16.786			

2

3

EG-DWG3

 美特鋁質有限公司 MIDI Aluminium Fabricator Ltd.	产品编号	L(MM)	数量	A	N	M	B	NI	M1	备注
			4							
工程號	J-836	地盤	日出康城							

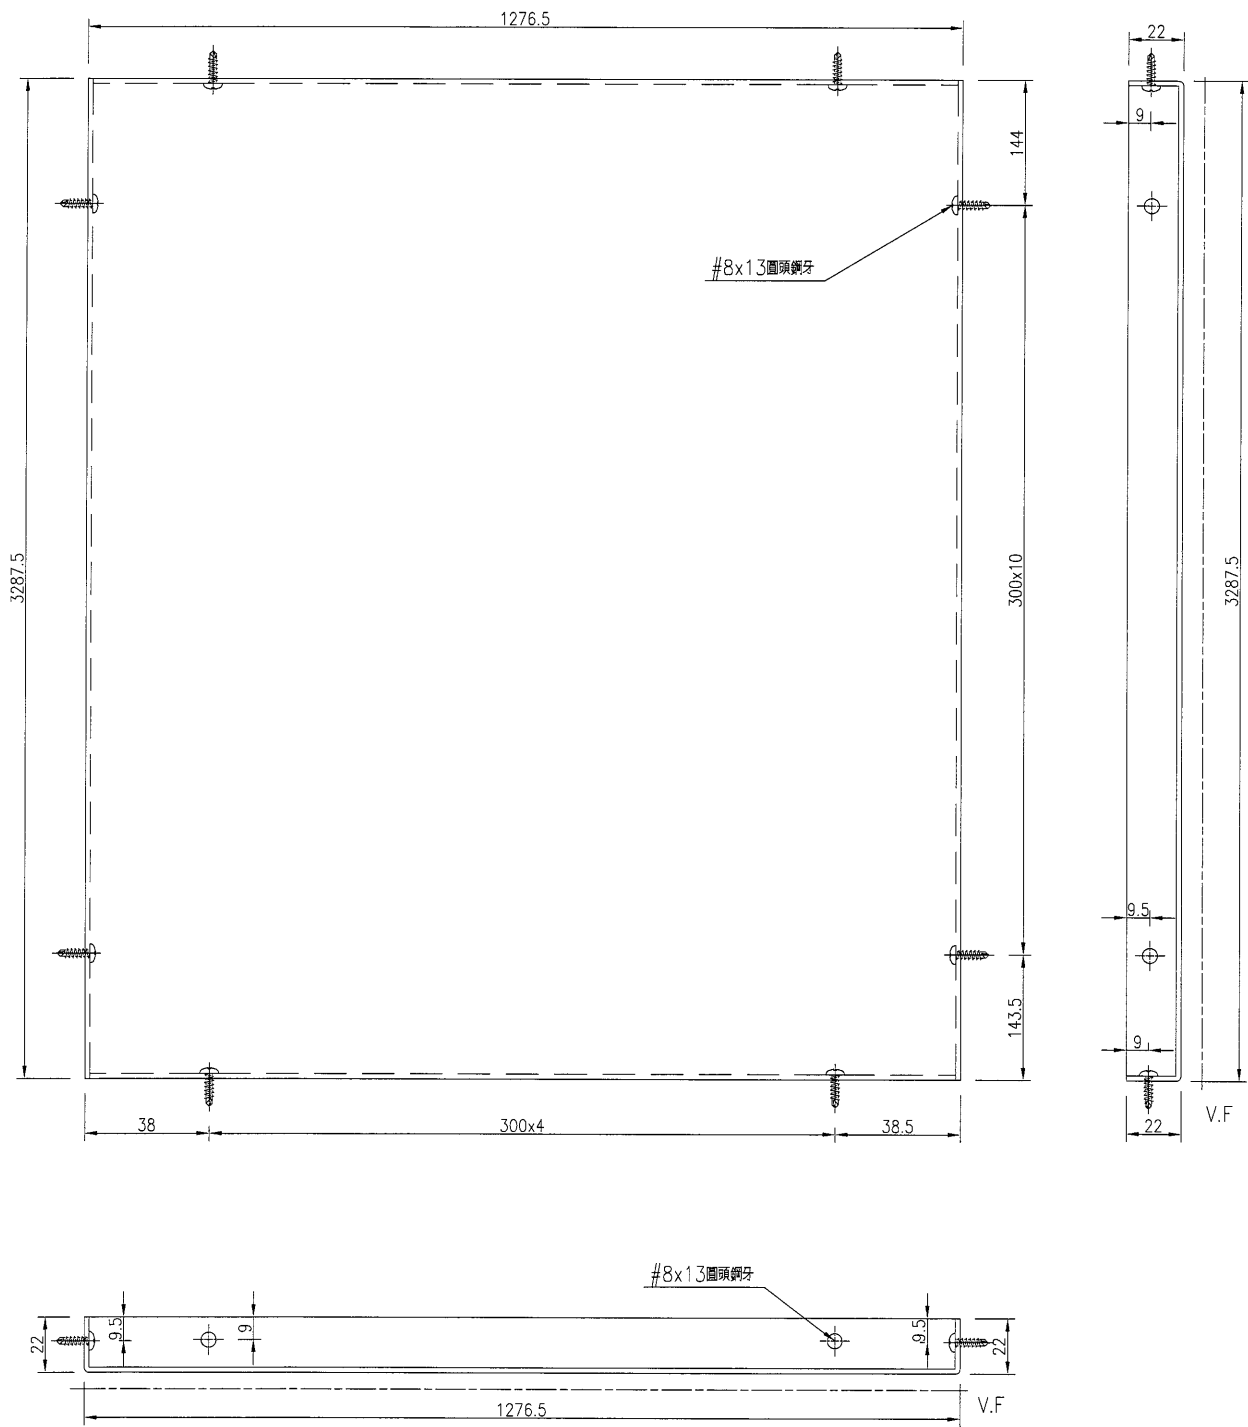


名稱	鋁背板加工圖	制圖	吳禕瑜	2019.4.08	修改			
材料	2mm厚鋁板	復核			日期			
顏色	UCT28767XL-3(深灰)	批准			圖號	J836-E5E6-BB01		



美特鋁質 有限公司
MIDI Aluminium Fabricator Ltd.

工程號	J-836	地盤	日出康城
-----	-------	----	------

100
400
TYPICAL ELEVATION OF 3/F ARCADE ENTRANCE 5(E5)
FROM OUTSIDE

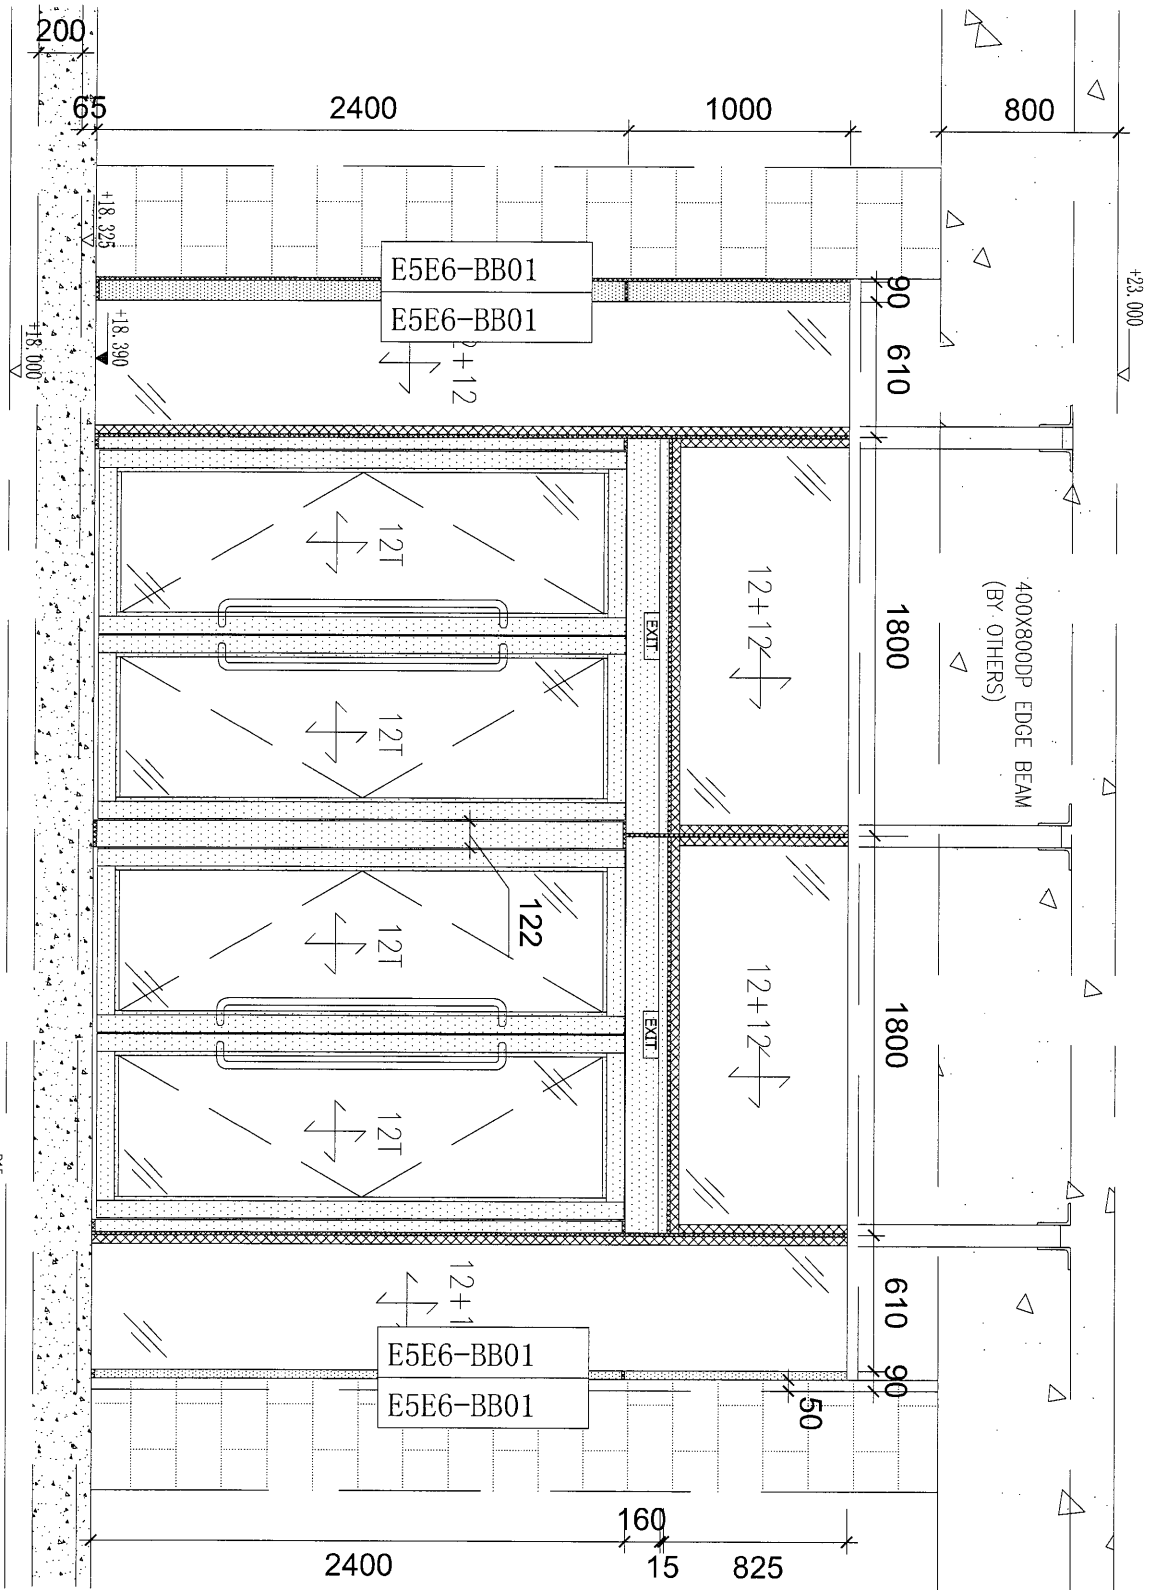

名稱	鋁背板安裝位置圖	制圖	吳?瑜	2019.04.08	修改		
材料		復核			日期		
顏色		批准			圖號	J836-E5W-BB01	