

工程指示 / 要求簡箋(E.I.)

工程指示編號：EI/ 0450 /19

修改版次：

工程編號：J836

工程名稱：日出康城7期(平台)

工程項目：WW1 不銹鋼水槽生產

收件人：Maggie Lor

發件人：Joe Chan

日期：11/4/2019

要求提供 /  確認 事項：

- ( ) 初步鋁料 B.M.
- ( ) 加工拆圖，然後生產
- ( ) 尺寸表
- ( ) 正式鋁料 B.M.
- ( ) 技術上資料 / 指示
- ( ) 報價
- ( ) 配件 B.M.
- ( ) 樣辦或貨品說明書
- ( ) 分判合約
- ( ) 其他：\_\_\_\_\_

內容：請依附件資料訂製不銹鋼水槽送地盤。  
 (2mm厚, GR.: 316 不銹鋼, 光身面)

請在 6/5/2019 前完成上列要求。

附有關圖紙 / 文件：

8頁

以上項目為：

- 原合約工程包
- 原合約工程加 / 減賬
- 新工程報價

原因：-

分發東莞各部門：

- ( ) 生產技術總監  連附件
- ( ) 技術部  連附件
- ( ) 生產部  連附件
- ( ) 機械設計部  連附件
- ( ) 採購部  連附件
- ( ) 生產統籌部  連附件
- ( ) 質檢部  連附件
- ( ) 會計部  連附件
- ( ) 報關組  連附件
- (  ) 其他 王禮秋  連附件

分發香港各部門：

- ( ) 行政部  連附件
- ( ) 會計部  連附件
- ( ) 統籌部  連附件
- (  ) 工程部地盤科文  連附件 積哥
- ( ) 採購部  連附件
- ( ) QS 部  連附件
- ( ) 維修部  連附件
- ( ) 其他 \_\_\_\_\_  連附件

傳遞編號：

發件人簽署：

項目經理簽署：



BM編號: 地盤用鋁板B.M.表

序號	修改標示	鋁板編號	鋁板名稱	表面處理	實用	後備	總數	單位	單件V.F. (M2)	總V.F. (M2)	單件展開面積(M2)	總展開面積 (M2)
1		J836-WW1-SC01	2mm 厚不銹鋼板	MILL FINISH	1	0	1	件				
2		J836-WW1-SC02			1	0	1	件				
3		J836-WW1-SC03			1	0	1	件				
4		J836-WW1-SC04			1	0	1	件				
5		J836-WW1-SC05-01			1	0	1	件				
6		J836-WW1-SC05-02			1	0	1	件				
7		J836-WW1-SC05-03			1	0	1	件				
8	取消	<del>J836-WW1-SC06</del>			<del>1</del>	<del>0</del>	<del>1</del>	<del>件</del>				
9												
10												
25												
26												
93						15	件		0.00			0.00

(2)





美特鋁質 有限公司  
MIDI Aluminium Fabricator Ltd.

工程號

J836

地盤

日出康城

产品编号

L(MM)

数量

A

B

C


D

E


N

M

1

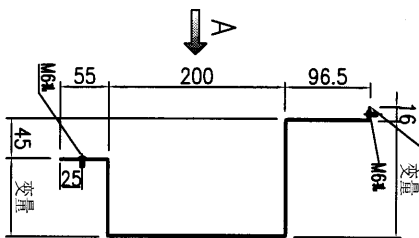


▲ 變位位置請地盤師傅位, 亦去拍取玻璃磚部份

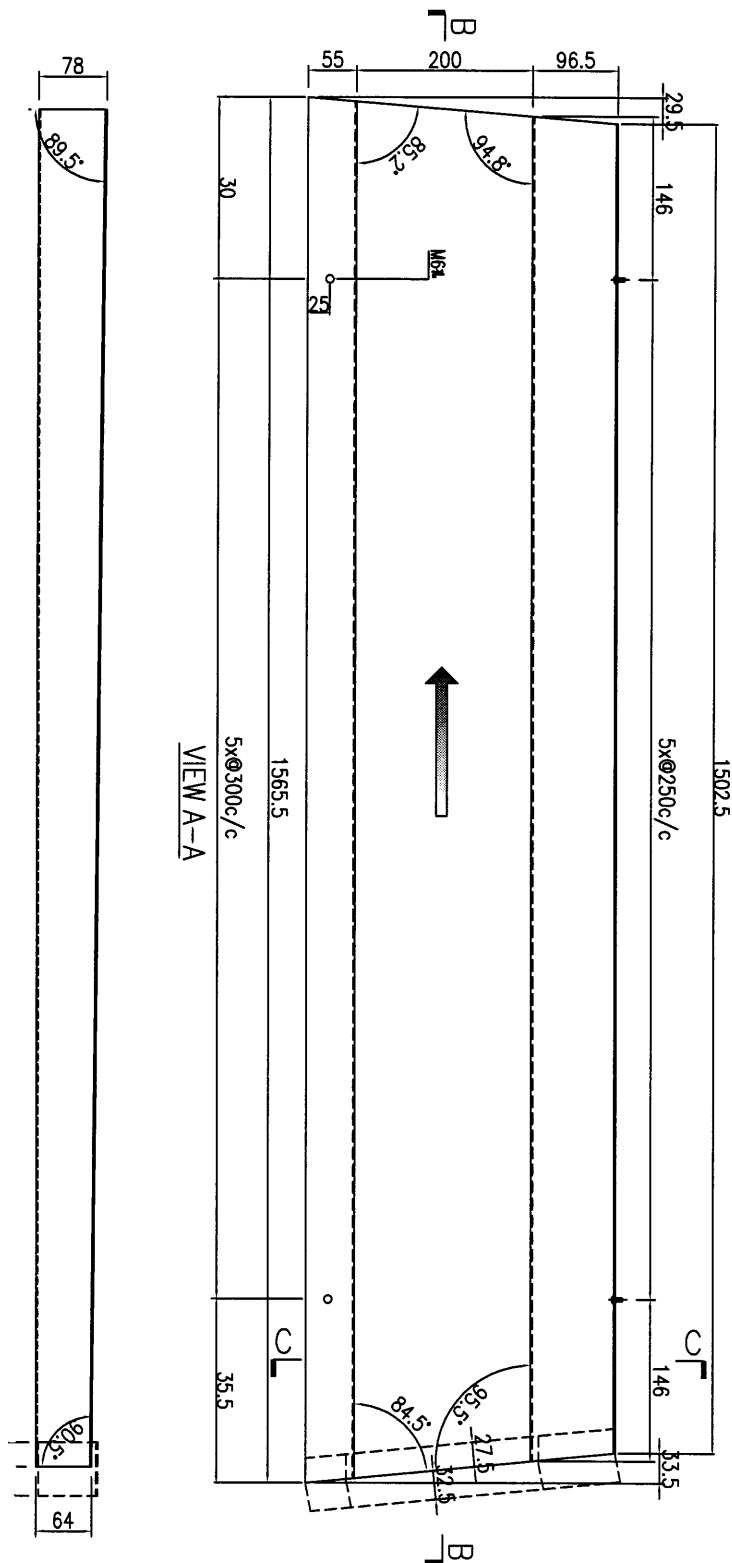

SECTION B-B

VIEW A-A


SECTION C-C

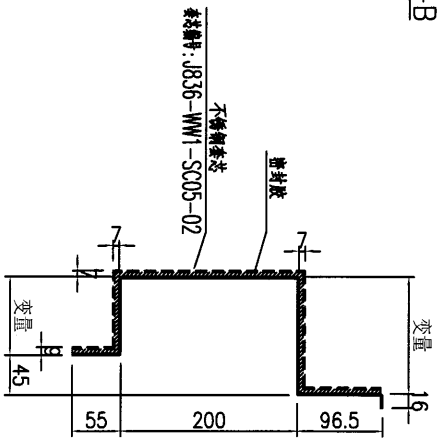

名稱	不銹鋼水槽加工圖	制圖	曾建平	2019-04-11	修改			
材料	2mm厚不銹鋼板	復核			日期			
顏色		批准			圖號	J836-WW1-SC02		

 <b>美特鋁質</b> 有限公司 MIDI Aluminium Fabricator Ltd.			
工程號	J836	地盤	日出康城


产品编号	L(MM)	数量	A	B	C	D	E	N	M
		1							

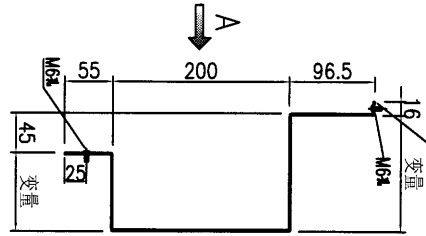

變位位置當地盤開位位, 介太陽玻璃膠膠部份



SECTION B-B

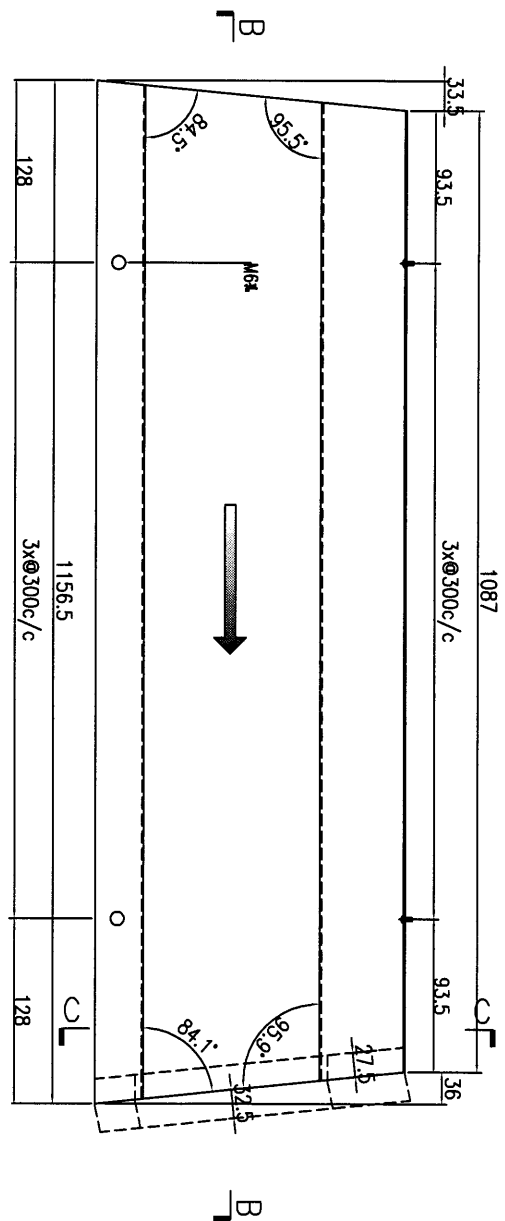


VIEW A-A

物料號: J836-WW1-SC03-03

密封膠

不銹鋼查芯

SECTION C-C

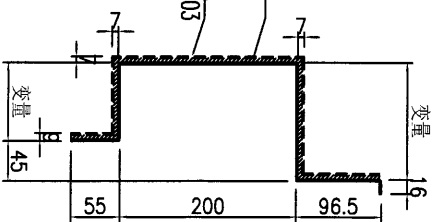

名稱	不銹鋼水槽加工圖	制圖	曾建平	2019-04-11	修改			
材料	2mm厚不銹鋼板	復核			日期			
顏色		批准			圖號	J836-WW1-SC03		







美特鋁質 有限公司  
MIDI Aluminium Fabricator Ltd.



工程號 J836 地盤 日出康城

編號: J836-WW1-SC05-01 數量1件

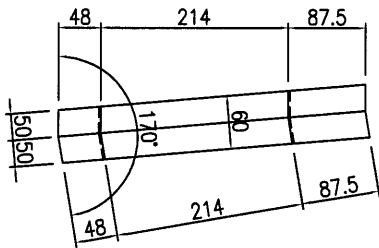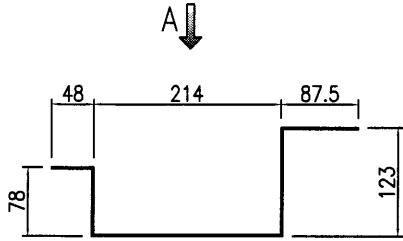



VIEW A-A

編號: J836-WW1-SC05-02 數量1件

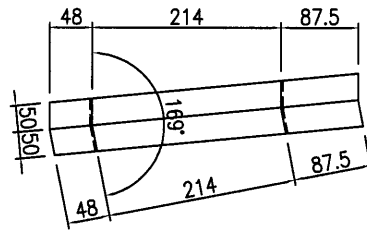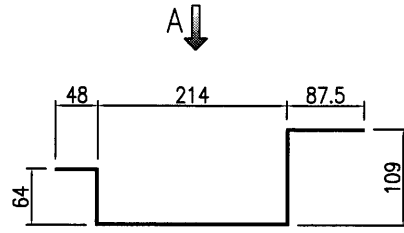

VIEW A-A

編號: J836-WW1-SC05-03 數量1件

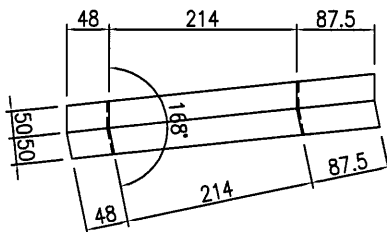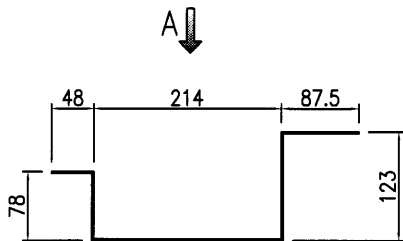

VIEW A-A

名稱	不鏽鋼水槽加工圖	制圖	曾建平	2019-04-11	修改			
材料	2mm厚不鏽鋼板	復核			日期			
顏色		批准			圖號	J836-WW1-SC05		




美特鋁質 有限公司  
MIDI Aluminium Fabricator Ltd.

工程號

J-836

地盤

日出康城

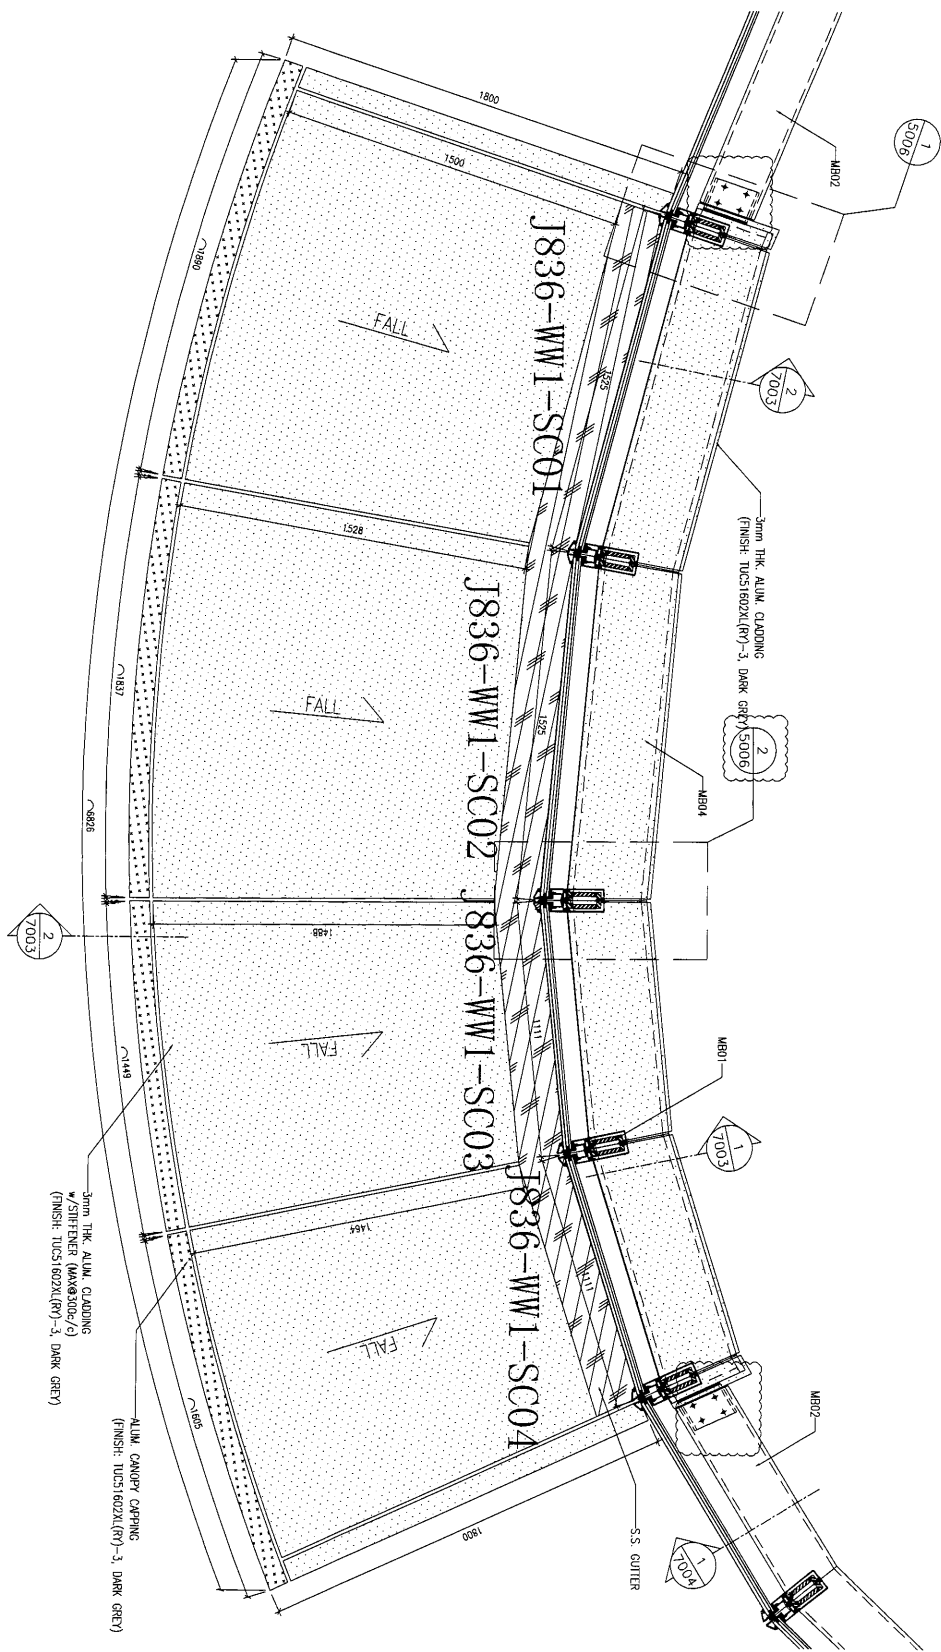

名稱	不鏽鋼水槽位置圖	制圖	曾建平	2019.04.11	修改		
材料		復核			日期		
顏色		批准			圖號	J836-WW1-WZ01	