



工程指示 / 要求簡箋(E.I.)

工程指示編號：EI/ 0584 / 19 修改版次：  
 工程編號：J-836 工程名稱：日出康城 7 期 (平台)  
 工程項目：Window Wall (WW3) Canopy 玻璃 w/ fritted pattern  
 收件人：Maggie 發件人：大明 日期：17/05/2019

要求提供 /  確認 事項：

- |                                    |                                     |                               |
|------------------------------------|-------------------------------------|-------------------------------|
| <input type="checkbox"/> 初步鋁料 B.M. | <input type="checkbox"/> 加工拆圖，然後生產  | <input type="checkbox"/> 尺寸表  |
| <input type="checkbox"/> 正式鋁料 B.M. | <input type="checkbox"/> 技術上資料 / 指示 | <input type="checkbox"/> 報價   |
| <input type="checkbox"/> 配件 B.M.   | <input type="checkbox"/> 樣辦或貨品說明書   | <input type="checkbox"/> 分判合約 |
| <input type="checkbox"/> 其他：_____  |                                     |                               |

內容：

煩請按圖紙生產玻璃後 送地盤 安裝。

請在 28/05/2019 前完成上列要求。

附有關圖紙 / 文件：附 B.M 表 1 頁,圖紙 3 頁

以上項目為:

- 原合約工程包                       原合約工程加 / 減賬                       新工程報價

原因：-

分發東莞各部門：

- ( ) 生產技術總監  連附件    ( ) 技術部     連附件    ( ) 生產部     連附件    ( ) 機械設計部  連附件  
 ( ) 採購部     連附件    ( ) 生產統籌部  連附件  
 ( ) 質檢部     連附件    ( ) 會計部     連附件    ( ) 報關組     連附件    ( ) 其他 \_\_\_\_\_  連附件


分發香港各部門：

- ( ) 行政部  連附件    ( ) 會計部  連附件    ( ) 統籌部  連附件    ( ) 工程部地盤科文  連附件 積奇  
 ( ) 採購部  連附件    ( ) QS 部  連附件    ( ) 維修部  連附件    ( ) 其他 \_\_\_\_\_  連附件

傳遞編號：

發件人簽署：

項目經理簽署：


 <b>美特鋁質</b> 有限公司 MIDI Aluminium Fabricator Ltd.		工程號: J-836	計算:	曾建平	日期:	17/5/2019	送呈:	胡哥		
廠用玻璃B.M.表		地盤名稱: 日出康城	核對:		日期:		副本:			
BM編號:		項目類別: WW3 Canopy	批准:		日期:		A/C Code:			
修改版次:		2019/05/17	總計玻璃面積 (平方米):		7.655	此BM依據				
序號	修改內容	玻璃圖號	顏色與類型	厚度 (mm)	玻璃尺寸			數量 (塊)	總面積 (平方米)	備注
					寬度 (mm)	高度 (mm)				
32		836-GL4-G7		28.52	1685.5	1519.0	1	2.560	弧形玻璃, 加工圖見836-GL4-G7	
33		836-GL4-G8		28.52	1669.5	1514.3	1	2.528	弧形玻璃, 加工圖見836-GL4-G8	
34		836-GL4-G9		28.52	1647.5	1558.0	1	2.567	弧形玻璃, 加工圖見836-GL4-G9	
35										
36										
37										
38										
39										
40										
41										
42										
						合計	3	7.66		
						總計:	3	7.66		
<p>1). 本表中所採用之玻璃為信義玻璃廠出品之玻璃原片</p> <p>2). 本表中所有玻璃對角線尺寸偏差要求不超過正負2mm。</p> <p>3). 本表中所有玻璃要求粗磨邊處理並倒棱角。</p> <p>4). 本表中不同種類玻璃參照玻璃加工圖加工。</p> <p>5). 本表中所有強化玻璃均需HEAT SOAK TEST。</p> <p>6). 本表中所有強化玻璃之入爐方向均以寬度方向進入。</p> <p>7). 本表中所有玻璃成品送交東莞美而特廠, 每次交貨時須齊層、齊款、齊數量, 每次來貨之具體數量由美而特廠生產統籌部提供。</p> <p>8). 本表中所有玻璃成品均需注明室內外面及其玻璃編號, 以便識別。</p>										
<b>加工注意事項:</b>										



美特鋁質 有限公司  
MIDI Aluminium Fabricator Ltd.

工程號 J-836 地盤 日出康城(WW3)

15mm THK. CLEAR TEMPERED GLASS+1.52PVB+  
12mm THK. CLEAR TEMPERED LAMINATED GLASS  
填充圖案詳見WW3-FD1, 圖案顏色為白色

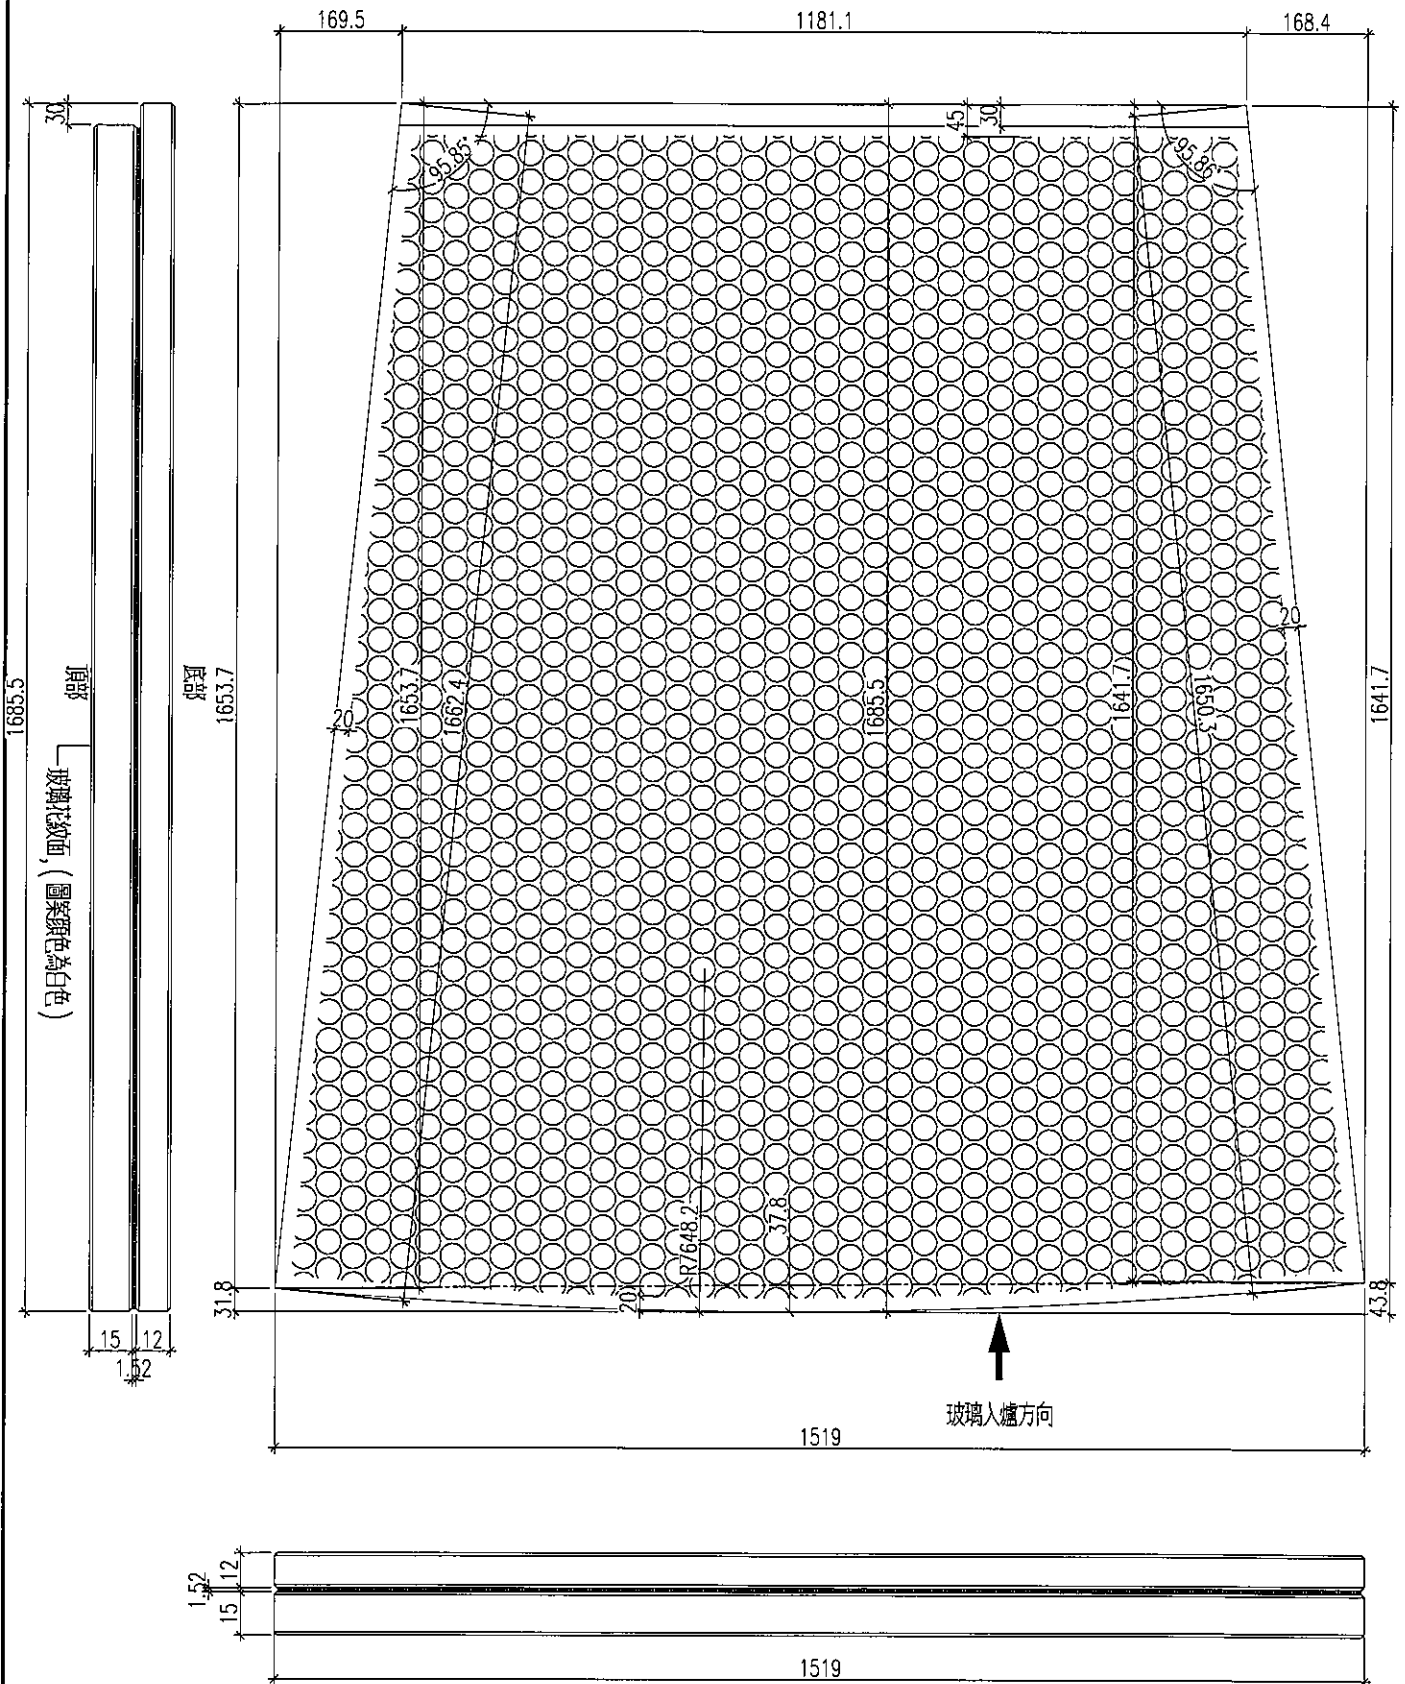

名稱	玻璃加工圖	制圖	黃漢卿	2018.9.6	修改	-		
材料		復核			日期	2019.2.25		
顏色		批准			圖號	836-GL4-G7		




# EG-DWG3



美特鋁質 有限公司  
MIDI Aluminium Fabricator Ltd.

工程號	J-836	地盤	日出康城(WW3)
-----	-------	----	-----------

15mm THK. CLEAR TEMPERED GLASS+1.52PVB+  
12mm THK. CLEAR TEMPERED LAMINATED GLASS  
填充圖案詳見WW3-FD1, 圖案顏色為白色

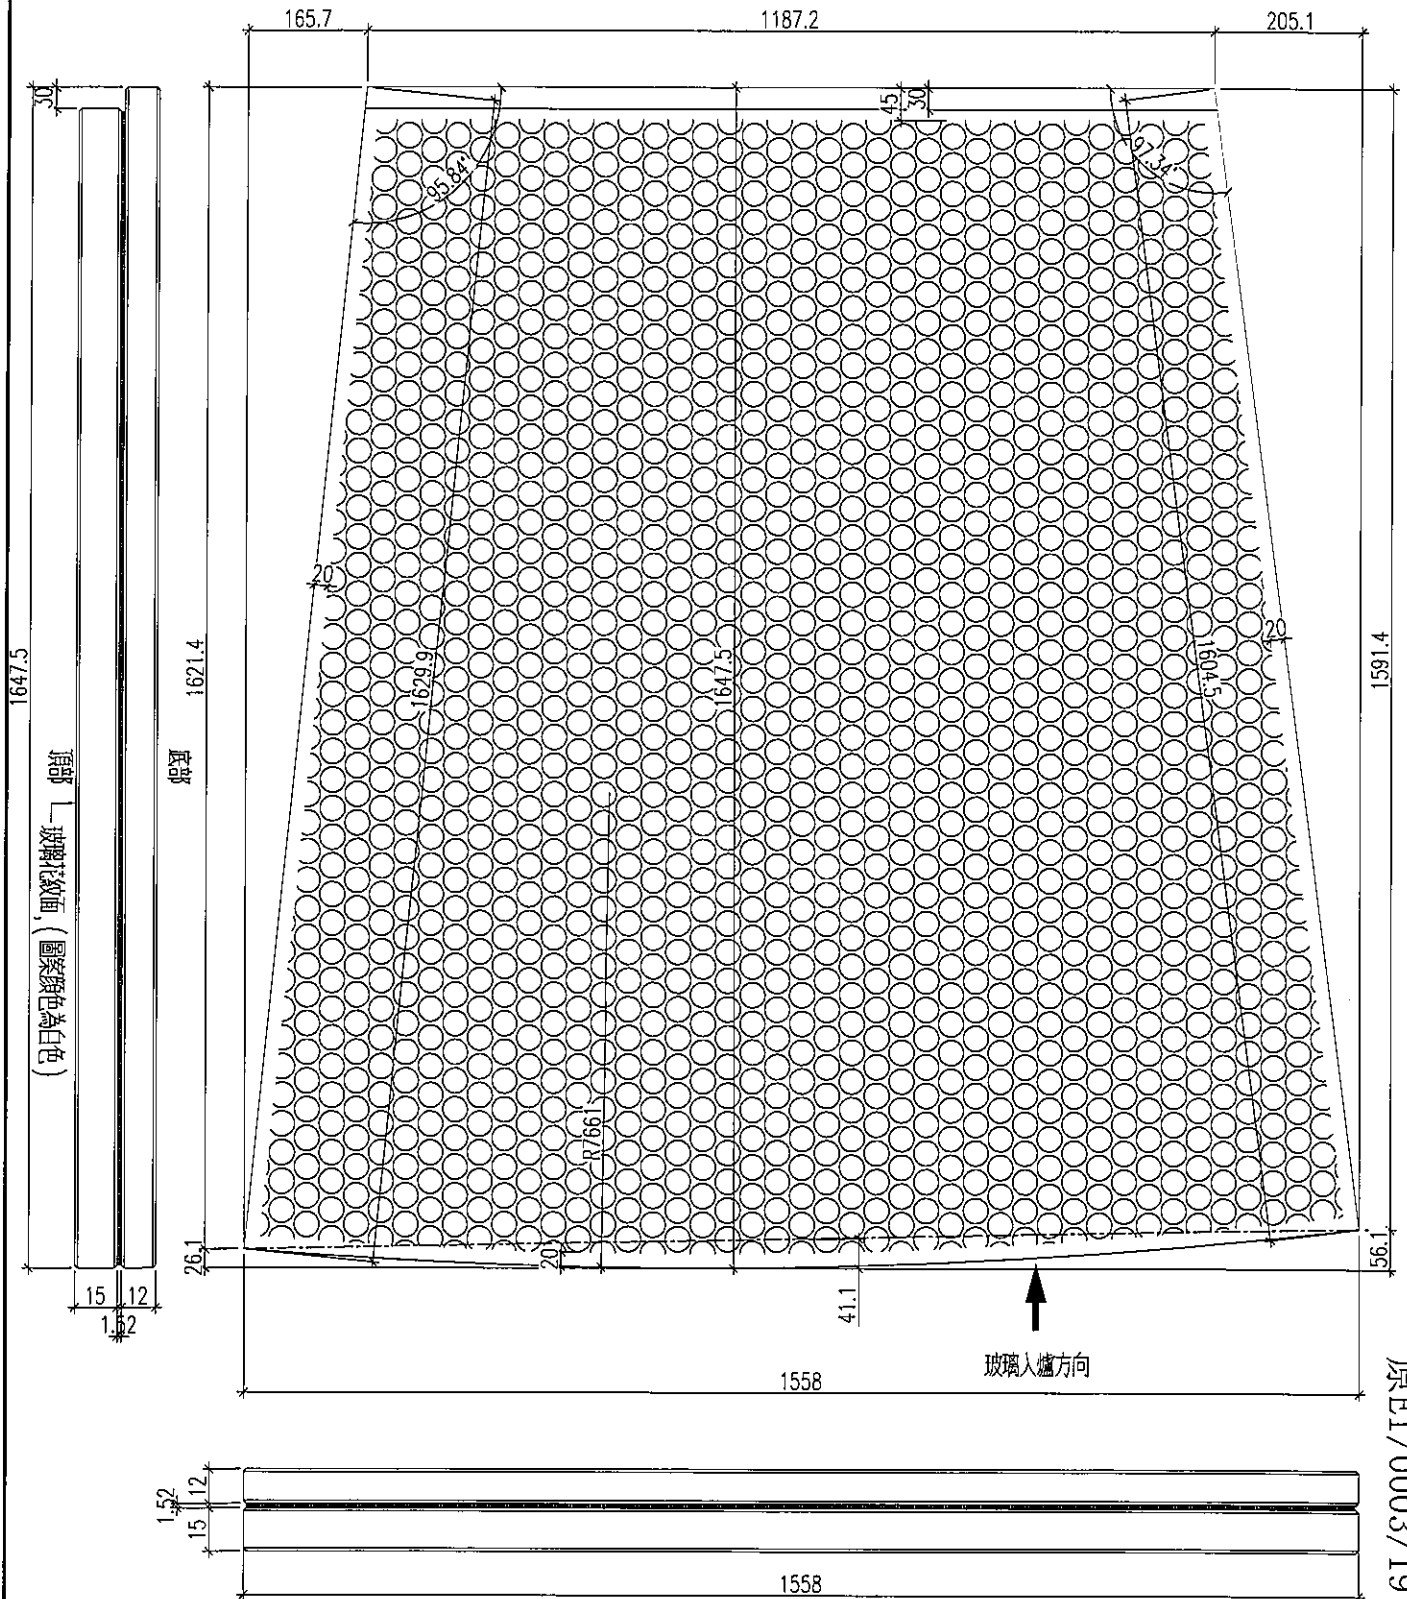

原EI/0003/19 B版次

名稱	玻璃加工圖	制圖	黃漢卿	2018.9.6	修改	A		
材料		復核			日期	2019.2.25		
顏色		批准			圖號	836-GL4-G9		





美特鋁質 有限公司  
MIDI Aluminium Fabricator Ltd.


工程號	J-836	地盤	日出康城(WW3)
-----	-------	----	-----------

玻璃填充示意圖

原EI/0003/19 新增

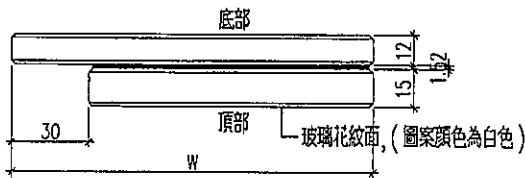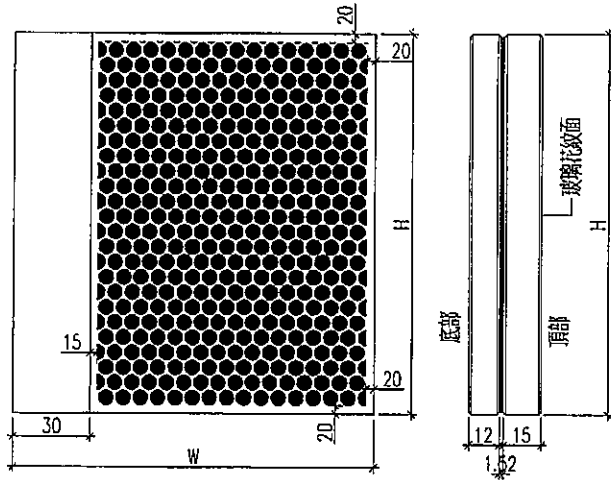

放大看

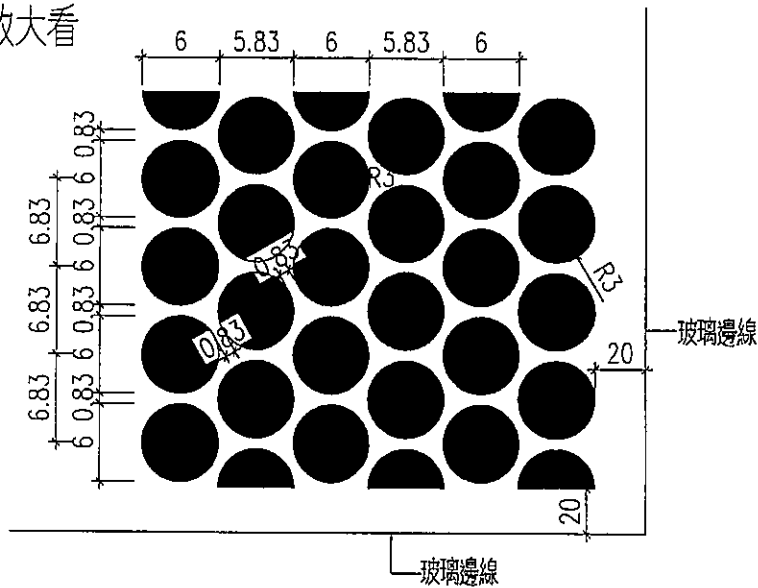

名稱	玻璃花紋填充示意圖	制圖	黃漢卿	2018.9.6	修改		
材料		復核			日期		
顏色		批准			圖號	WW3-FD1	