

工程指示 / 要求簡箋(E.I.)

工程指示編號：EI/ 0629 /19 修改版次：  
 工程編號：J836 工程名稱：日出康城7期(平台)  
 工程項目：WW4(N-RH) 死牆玻璃用框料(地盤用)  
 收件人：生統 發件人：Joe Chan 日期：25/5/2019

要求提供 /  確認 事項：

- ( ) 初步鋁料 B.M. ( ) 加工拆圖，然後生產 ( ) 尺寸表
- ( ) 正式鋁料 B.M. ( ) 技術上資料 / 指示 ( ) 報價
- ( ) 配件 B.M. ( ) 樣辦或貨品說明書 ( ) 分判合約
- ( ) 其他：\_\_\_\_\_

內容：請依附件資料，加工及支框料，送地盤。

請在 30/5/2019 前完成上列要求。

附有關圖紙 / 文件：

1 頁

以上項目為：

- 原合約工程包  原合約工程加 / 減賬  新工程報價

原因：-

分發東莞各部門：

- ( ) 生產技術總監  連附件 ( ) 技術部  連附件 ( ) 生產部  連附件 ( ) 機械設計部  連附件
- ( ) 採購部  連附件 ( ) 生產統籌部  連附件 梅軍
- ( ) 質檢部  連附件 ( ) 會計部  連附件 ( ) 報關組  連附件 ( ) 其他 \_\_\_\_\_  連附件

分發香港各部門：

- ( ) 行政部  連附件 ( ) 會計部  連附件 ( ) 統籌部  連附件 ( ) 工程部地盤科文  連附件
- ( ) 採購部  連附件 ( ) QS 部  連附件 ( ) 維修部  連附件 ( ) 其他 \_\_\_\_\_  連附件

傳遞編號：HK 1224/19

發件人簽署：  
 項目經理簽署：






美特鋁質 有限公司  
MIDI Aluminium Fabricator Ltd.

加工數量：8支

工程號 J-836 地盤 日出康城(WW4 N-RH)

① 九字料

② 鋁巴

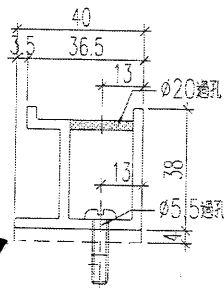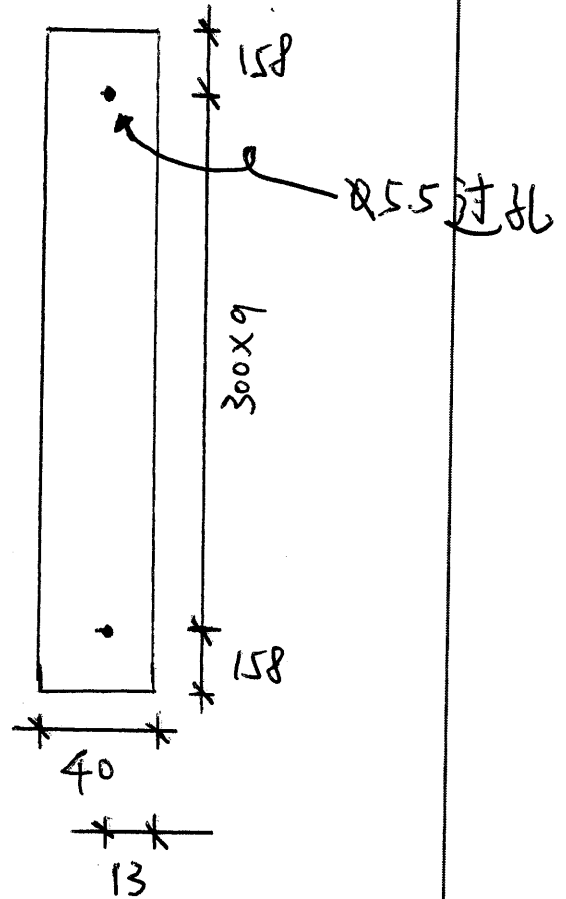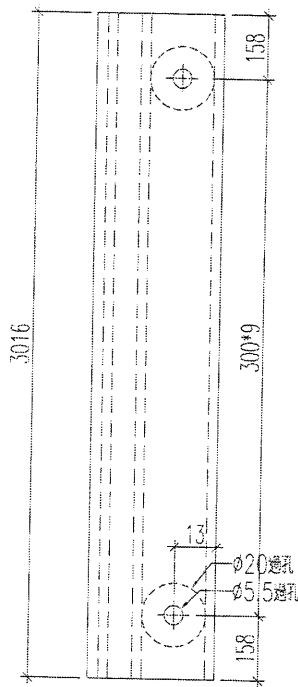

鋁巴用 791 防水膠 粘合九字料 (廠裝)

名稱	九字料加工圖	制圖	黃漢卿	2018.10.6	修改		
材料	X85535	復核	王禮秋	2018.10.6	日期		
顏色	TUC51602XL(RY)-3深灰色	批准			圖號	G-ZZ-L3a	