

工程指示 / 要求簡箋(E.I.)

工程指示編號：EI/ 0682 /19 修改版次：
 工程編號：J836 工程名稱：日出康城7期(平台)
 工程項目：WW4(A-N) 防水片 (S.I. 項目)
 收件人：康統 發件人：Joe Chan 日期：10/6/2019

要求提供 / 確認 事項：

- | | | |
|------------------------------------|-------------------------------------|-------------------------------|
| <input type="checkbox"/> 初步鋁料 B.M. | <input type="checkbox"/> 加工拆圖，然後生產 | <input type="checkbox"/> 尺寸表 |
| <input type="checkbox"/> 正式鋁料 B.M. | <input type="checkbox"/> 技術上資料 / 指示 | <input type="checkbox"/> 報價 |
| <input type="checkbox"/> 配件 B.M. | <input type="checkbox"/> 樣辦或貨品說明書 | <input type="checkbox"/> 分判合約 |
| <input type="checkbox"/> 其他：_____ | | |

內容：

請依附件資料，生產防水片，送地盤。
(防水片鍍化處理)。

請在 20/6/2019 前完成上列要求。

附有關圖紙 / 文件：

3 頁

以上項目為：

- 原合約工程包 原合約工程加 / 減賬 新工程報價

原因：-

分發東莞各部門：

- () 生產技術總監 連附件 () 技術部 連附件 () 生產部 連附件 () 機械設計部 連附件
 () 採購部 連附件 () 生產統籌部 連附件
 () 質檢部 連附件 () 會計部 連附件 () 報關組 連附件 () 其他 _____ 連附件

分發香港各部門：

- () 行政部 連附件 () 會計部 連附件 () 統籌部 連附件 () 工程部地盤科文 連附件 積哥
 () 採購部 連附件 () QS 部 連附件 () 維修部 連附件 () 其他 _____ 連附件

傳遞編號：

HK 1348 / 19

發件人簽署：

項目經理簽署：

①


EG-DWG3




美特鋁質 有限公司
MIDI Aluminium Fabricator Ltd.

产品编号	L(MM)	数量	A	N	M	B	N1	M1	备注
XX-01	1900	5	200	300	5				

工程號	J-836	地盤	日出康城
-----	-------	----	------

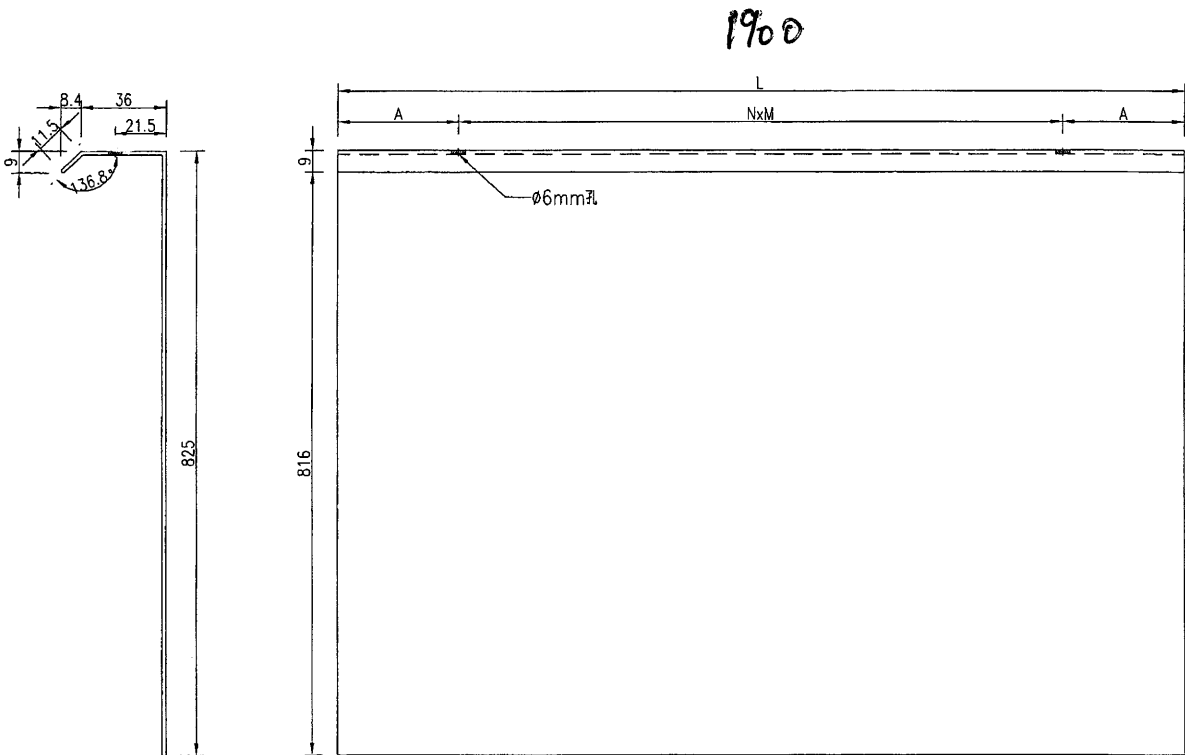

5件

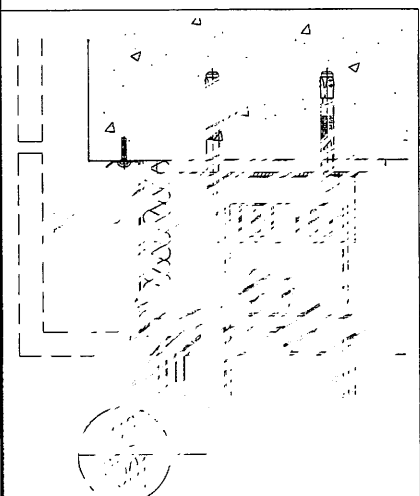

注：因不同的角度太多，防水件兩端各預長50mm供地盤切割。

名稱	防水鋁板加工圖	制圖	吳禕瑜	2018.8.23	修改			
材料	1.5mm厚鋁板	復核			日期			
顏色		批准			圖號	XX-01		

2



EG-DWG3




美特鋁質有限公司
MIDI Aluminium Fabricator Ltd.

产品编号	L(MM)	数量	A	N	M	B	N1	M1	备注
XX-02	1900	5	200	300	5				

工程號 J-836 地盤 日出康城

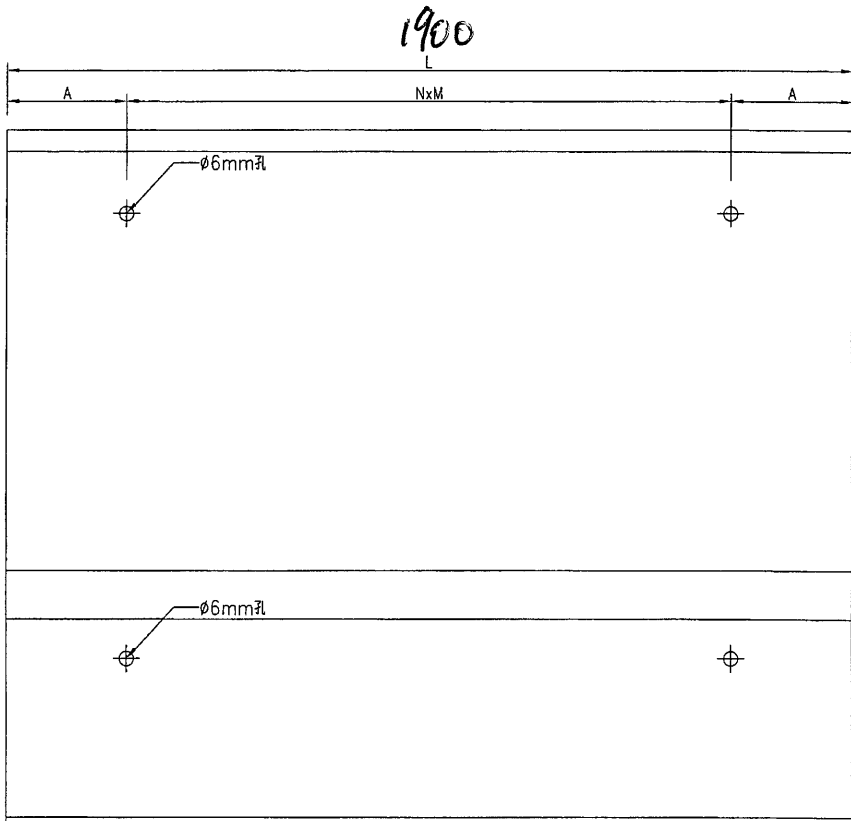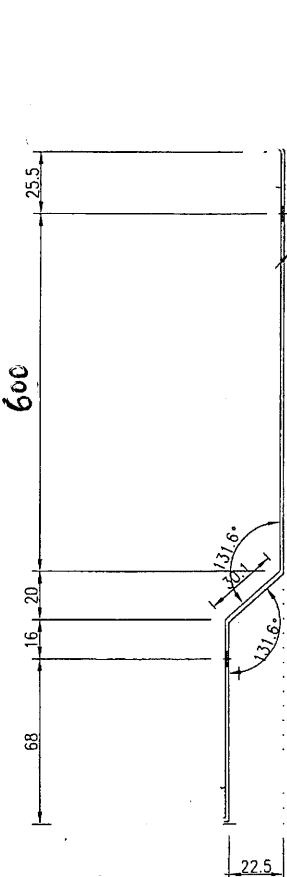


5 件

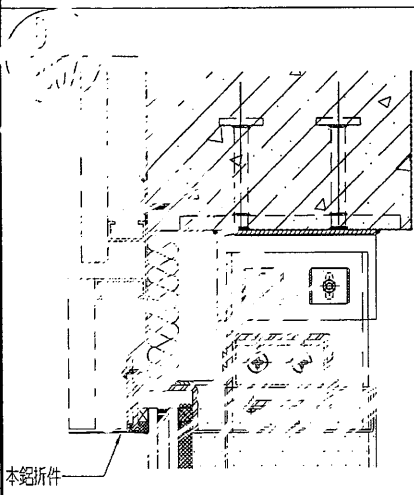

注：因不同的角度太多，防水件兩端各預長50mm供地盤切割。

名稱	防水鋁板加工圖	制圖	吳禕瑜	2018.8.23	修改			
材料	1.5mm厚鋁板	復核			日期			
顏色		批准			圖號	XX-02		

3

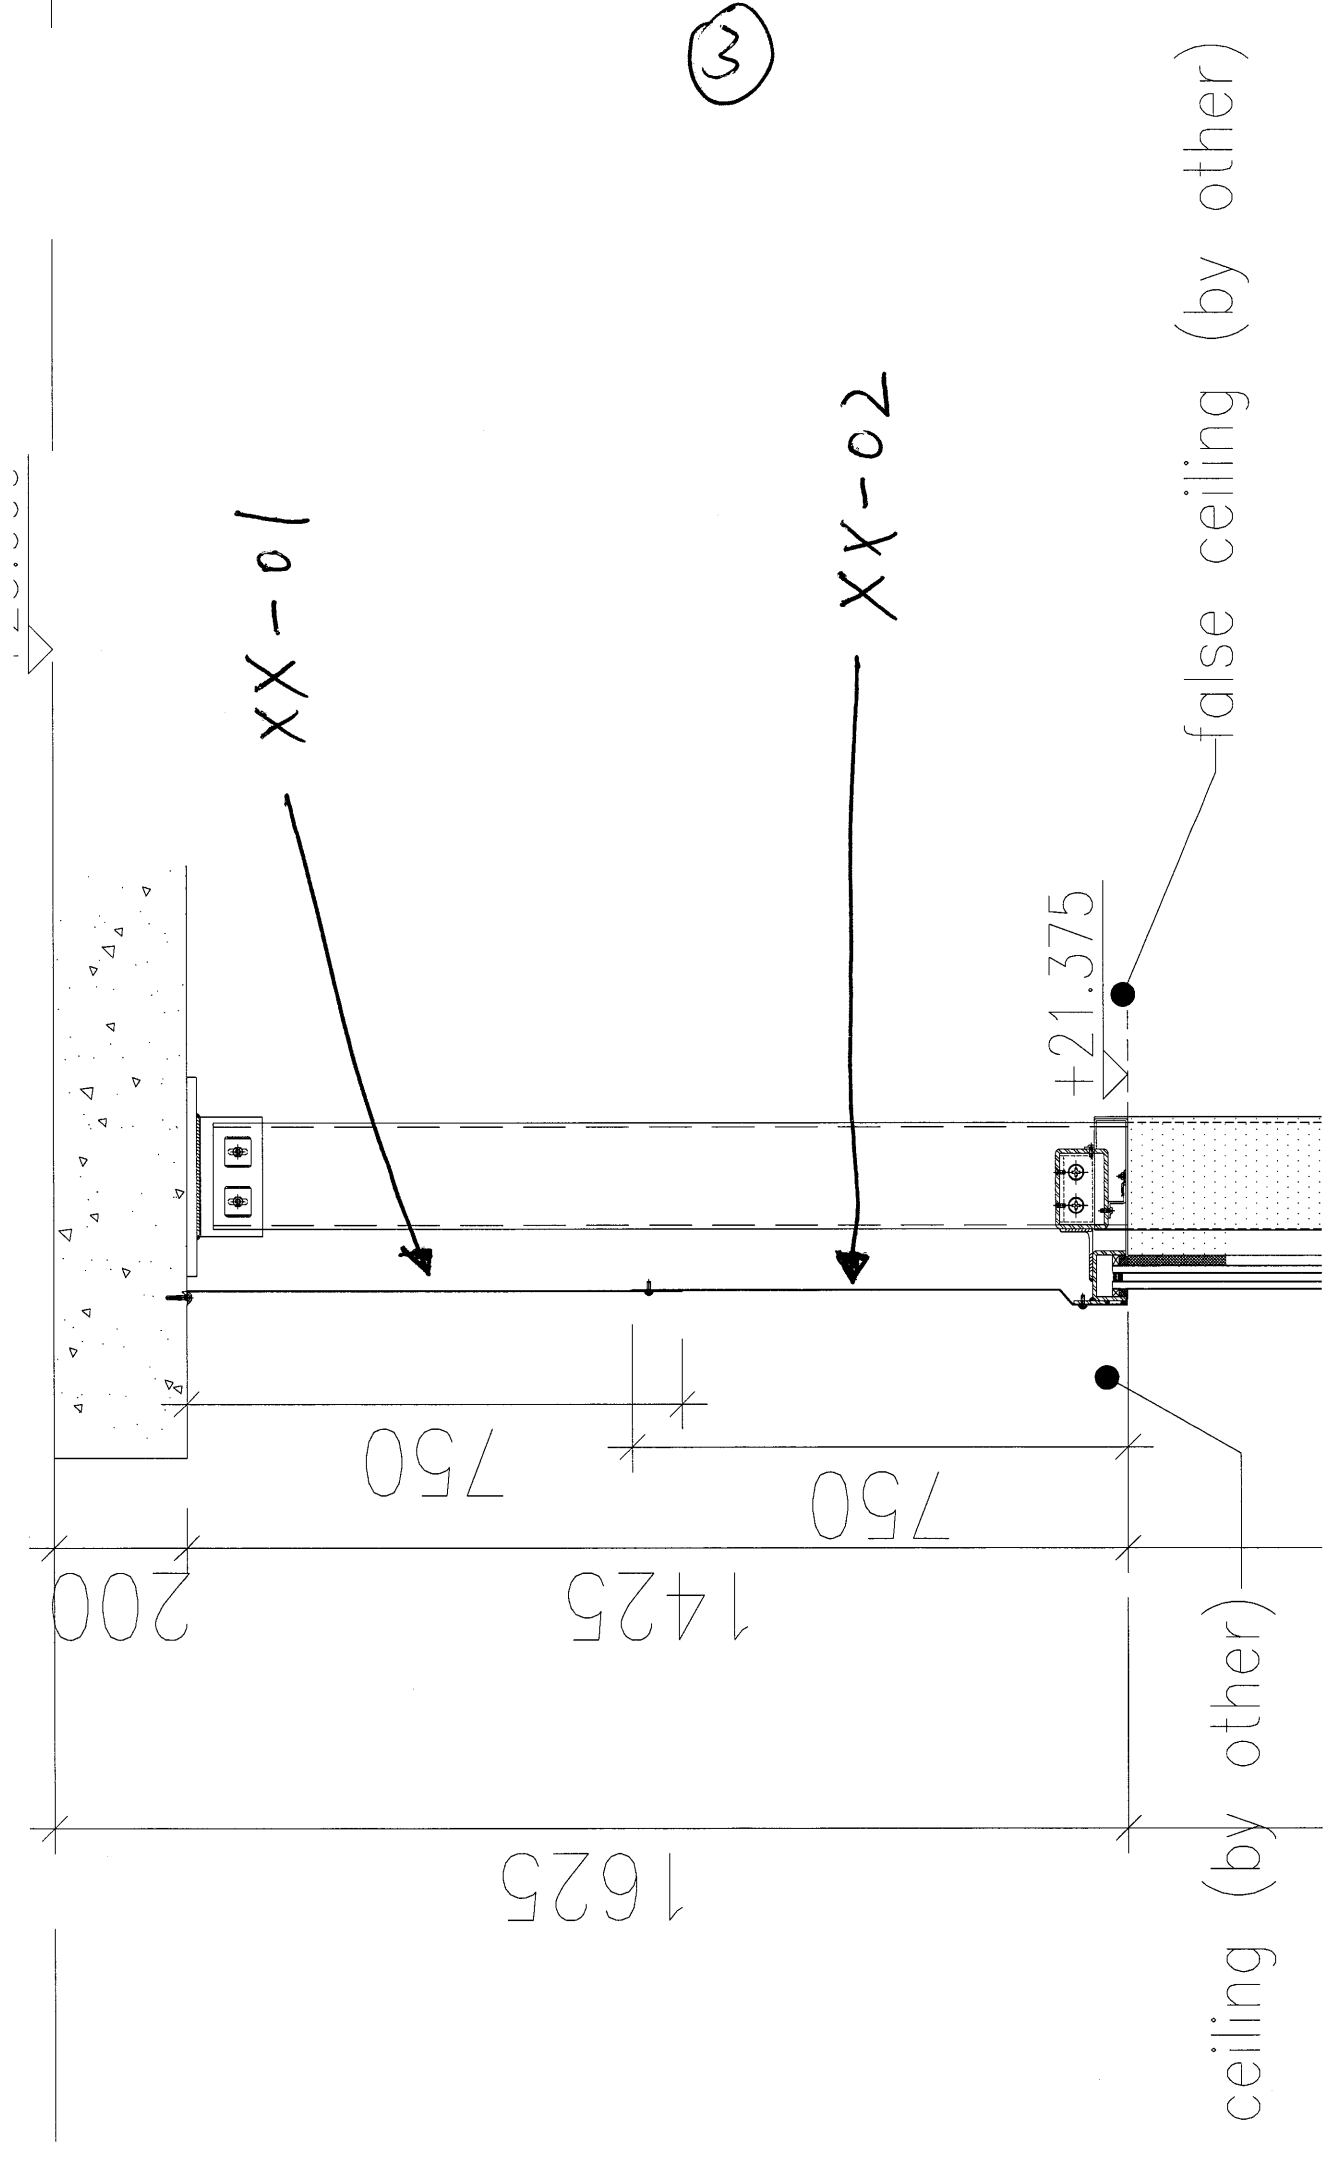

XX-01

XX-02

+21.375

false ceiling (by other)

ceiling (by other)

200

750

1425

750

1625