



工程指示 / 要求簡箋(E.I.)

工程指示編號：EI/ 0739 / 19 修改版次：

工程編號 : J-836

工程名稱 : 日出康城 7 期 (平台)

工程項目 : E1 Glass Canopy 通道門生產

收件人 : 生統

發件人 : 大明

日期 : 21/06/2019

要求提供 / 確認 事項 :

- | | | |
|-------------------------------------|-------------------------------------|-------------------------------|
| <input type="checkbox"/> 初步鋁料 B.M. | <input type="checkbox"/> 加工拆圖, 然後生產 | <input type="checkbox"/> 尺寸表 |
| <input type="checkbox"/> 正式鋁料 B.M. | <input type="checkbox"/> 技術上資料 / 指示 | <input type="checkbox"/> 報價 |
| <input type="checkbox"/> 配件 B.M. | <input type="checkbox"/> 樣辦或貨品說明書 | <input type="checkbox"/> 分判合約 |
| <input type="checkbox"/> 其他 : _____ | | |

內容 :

煩請按圖紙生產通道門後 送地盤 安裝.

J836-WW3-01 = 2 幅

J836-E1-02 = 1 幅

煩請跟 EI0663 一起出貨

請在 30/06/2019 前完成上列要求。

附有關圖紙 / 文件 : 附 B.M 表 頁, 圖紙 ~~8~~ 頁

18

以上項目為:

原合約工程包

原合約工程加 / 減賬

新工程報價

原因 :-

分發東莞各部門 :

- | | | | |
|--|---|---|--|
| <input type="checkbox"/> 生產技術總監 <input type="checkbox"/> 連附件 | <input checked="" type="checkbox"/> 技術部 <input checked="" type="checkbox"/> 連附件 | <input type="checkbox"/> 生產部 <input type="checkbox"/> 連附件 | <input type="checkbox"/> 機械設計部 <input type="checkbox"/> 連附件 |
| <input type="checkbox"/> 採購部 <input type="checkbox"/> 連附件 | <input type="checkbox"/> 生產統籌部 <input type="checkbox"/> 連附件 | | |
| <input type="checkbox"/> 質檢部 <input type="checkbox"/> 連附件 | <input type="checkbox"/> 會計部 <input type="checkbox"/> 連附件 | <input type="checkbox"/> 報關組 <input type="checkbox"/> 連附件 | <input type="checkbox"/> 其他 _____ <input type="checkbox"/> 連附件 |

分發香港各部門 :

- | | | | |
|---|--|---|--|
| <input type="checkbox"/> 行政部 <input type="checkbox"/> 連附件 | <input type="checkbox"/> 會計部 <input type="checkbox"/> 連附件 | <input type="checkbox"/> 統籌部 <input type="checkbox"/> 連附件 | <input checked="" type="checkbox"/> 工程部地盤科文 <input type="checkbox"/> 連附件 |
| <input type="checkbox"/> 採購部 <input type="checkbox"/> 連附件 | <input type="checkbox"/> QS 部 <input type="checkbox"/> 連附件 | <input type="checkbox"/> 維修部 <input type="checkbox"/> 連附件 | <input type="checkbox"/> 其他 _____ <input type="checkbox"/> 連附件 |

傳遞編號 :

HK 1440

發件人簽署 :

項目經理簽署 :




FTP



美特鋁質有限公司
MID Aluminium Fabricator Ltd.

工程號	J836	拆圖	
地盤	日出康城7期	復核	
名稱	玻璃門拆圖	批准	
顏色	WCT51062XL(R)3		

幅數	位置
2	Roof

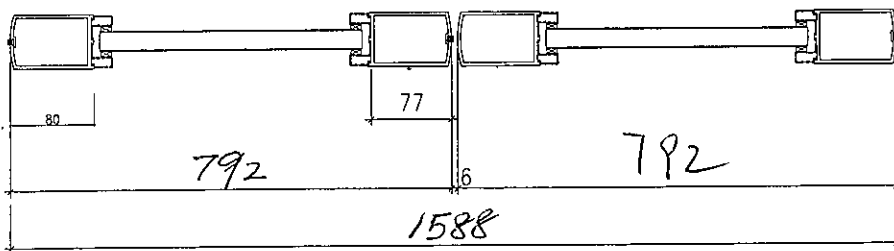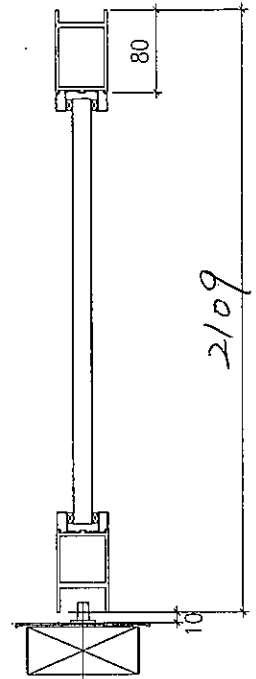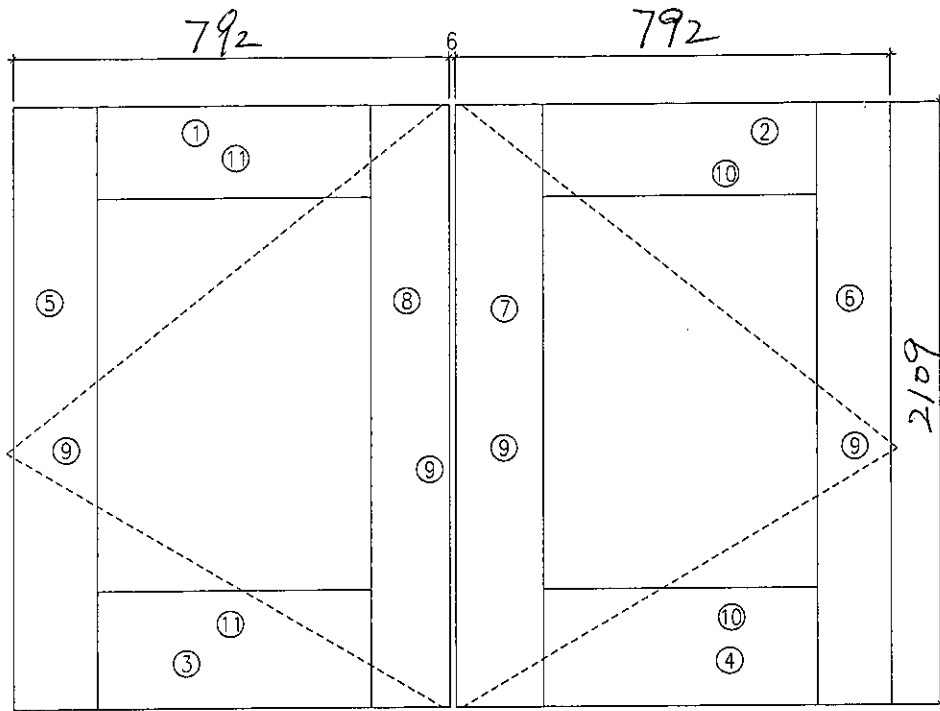

序號	料號	名稱	加工編號	長度mm	數量
1	X85320	門頂橫料	T01	638	1
2	X85320	門頂橫料	T01R	638	1
3	X85319	門底橫料	H01	638	1
4	X85319	門底橫料	H01R	638	1
5	X85321	門玉企料	Q01	2109	1
6	X85321	門玉企料	Q02	2109	1
7	X85322	門玉企料	Q03	2109	1
8	X85321	門玉企料	Q04	2109	1
9	X85323	玻璃線企	直口	1949	8
10	X85323	玻璃線橫	直口	598	4
11	X85323	玻璃線橫	直口	598	4

配件請以來貨為準

注意：

1. 門頂安裝:DORMA:牌可調頂軸 204087
2. 門底安裝:DORMA:牌回轉軸桿 7421
3. 門企裝毛條
4. 玻璃門安裝不鏽鋼拉手
5. 玻璃線橫碰企。已縮減0.5mm



大圖修改號	本圖修改	A	B	窗號	如圖數量	加工圖號
	日期			-	見表幅	J836-WJ3-01

①



工程號	J836	拆圖	
地盤	日出康城7期	復核	
名稱	門頂橫料加工圖	顏色	W951602xL(RY)3
批准			

修改	圖號	W	使用位置

638

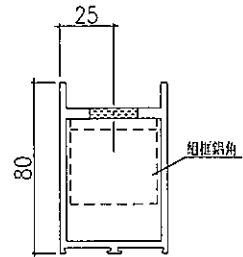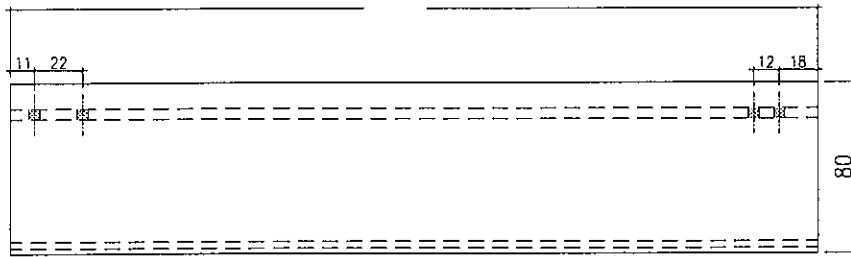

638

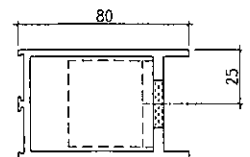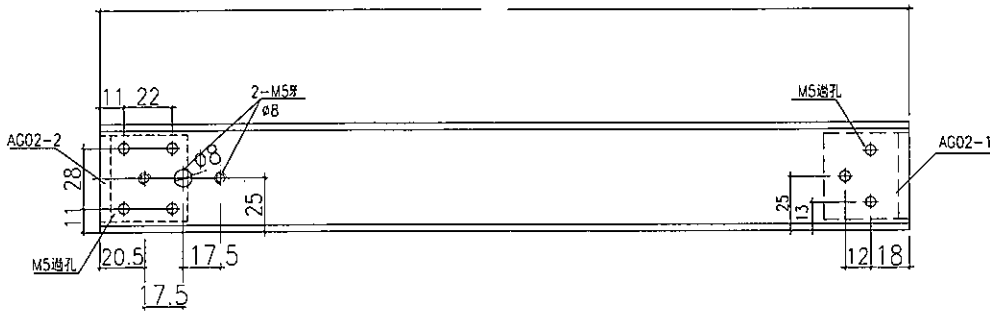

大圖修改號	本圖修改	A	B	窗號	如圖數量	加工圖號
	日期			-	幅	J836-T01





美特鋁質有限公司
MIDI Aluminium Fabricator Ltd.



工程號	J836	拆圖	
地盤	日出康城7期	復核	
名稱	門頂橫料加工圖	顏色	TUC51602XL (K4) 批准

修改	圖號	W	使用位置

638

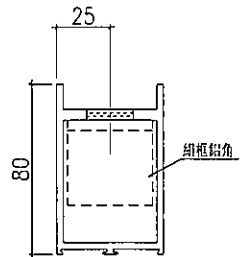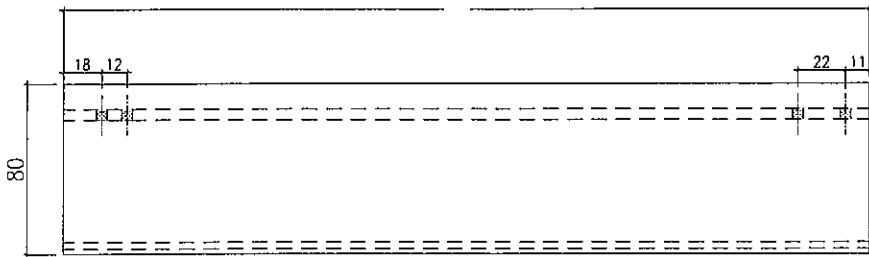

638

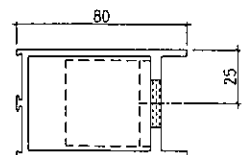
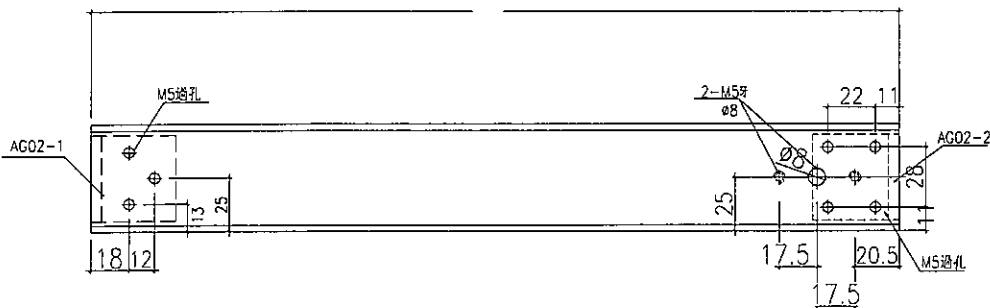


大圖修改號	本圖修改	A	B	窗號	如圖數量	加工圖號
	日期			-	幅	J836-T01R





3

工程號	J836	拆圖	
地盤	回出康城7期	復核	
名稱	門底橫料加工圖	顏色	WF 51602x1 (CR) 3
批准			


修改	圖號	W	使用位置
新增	H01-8	601	DR09
新增	H01-9	788.5	DR10
新增	H01-10	674	DR11

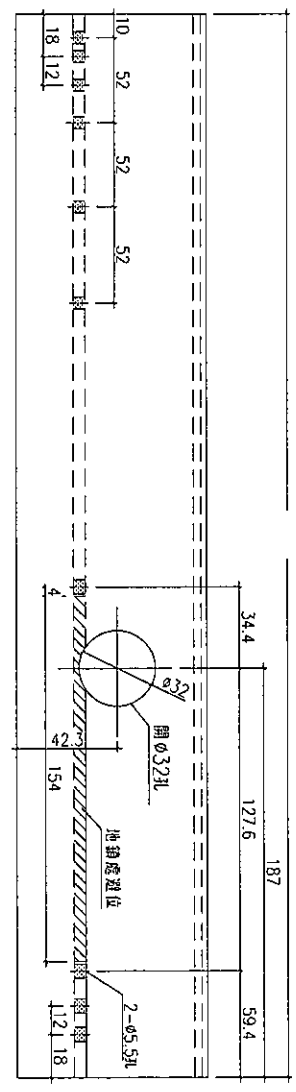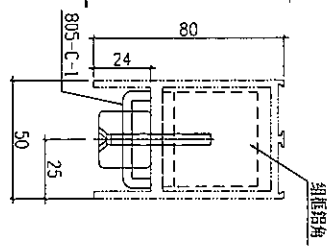


638

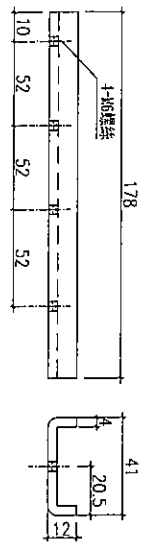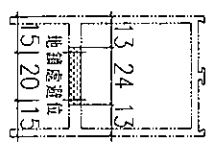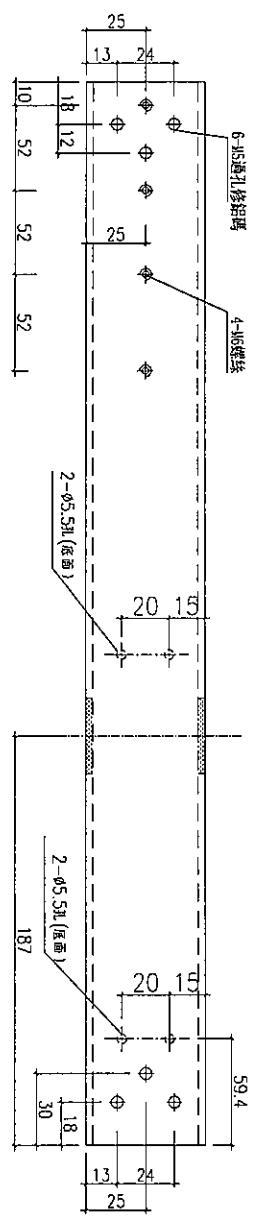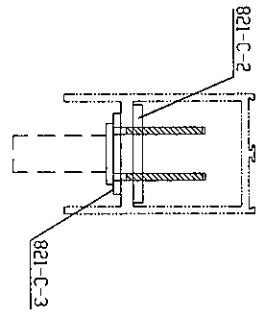

821-C-1
數量: 5

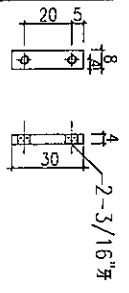

821-C-2
數量: 10

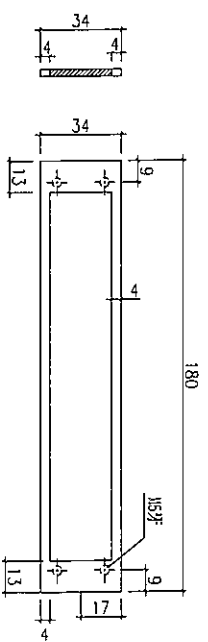

821-C-3
數量: 5


大圖修改號	本圖修改	A	B	窗號	如圖數量	加工圖號
	日期			-	幅	J836-H01

AP

工程號	丁836	拆圖
地盤	田出康城7期	復核
顏色	WCF51602xL(CR)3	批准

名稱 門底橫料加工圖

修改	圖號	W	使用位置
新增			
新增			
新增			

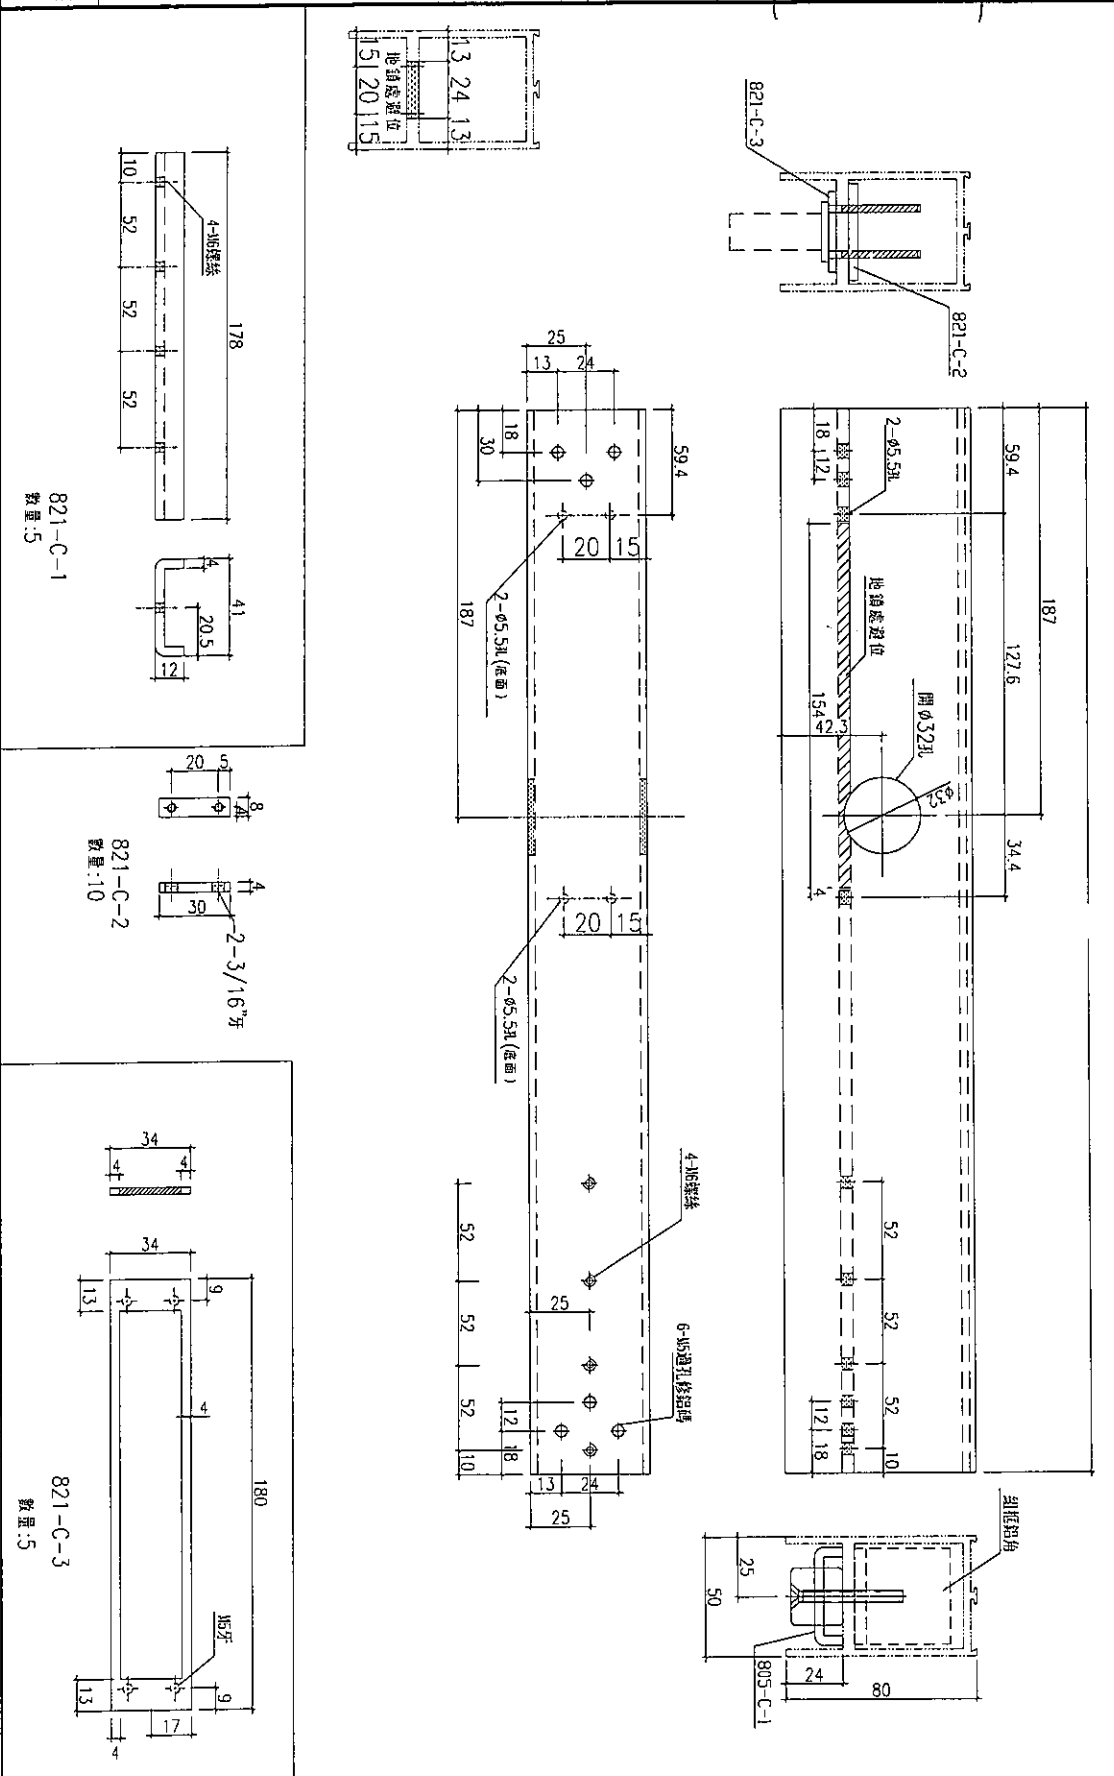


638

大圖修改號	本圖修改	A	B	窗號	如圖數量	加工圖號
	日期			-	幅	J836-H01R

名稱 企料X85321加工圖

修改	圖號	H	使用位置

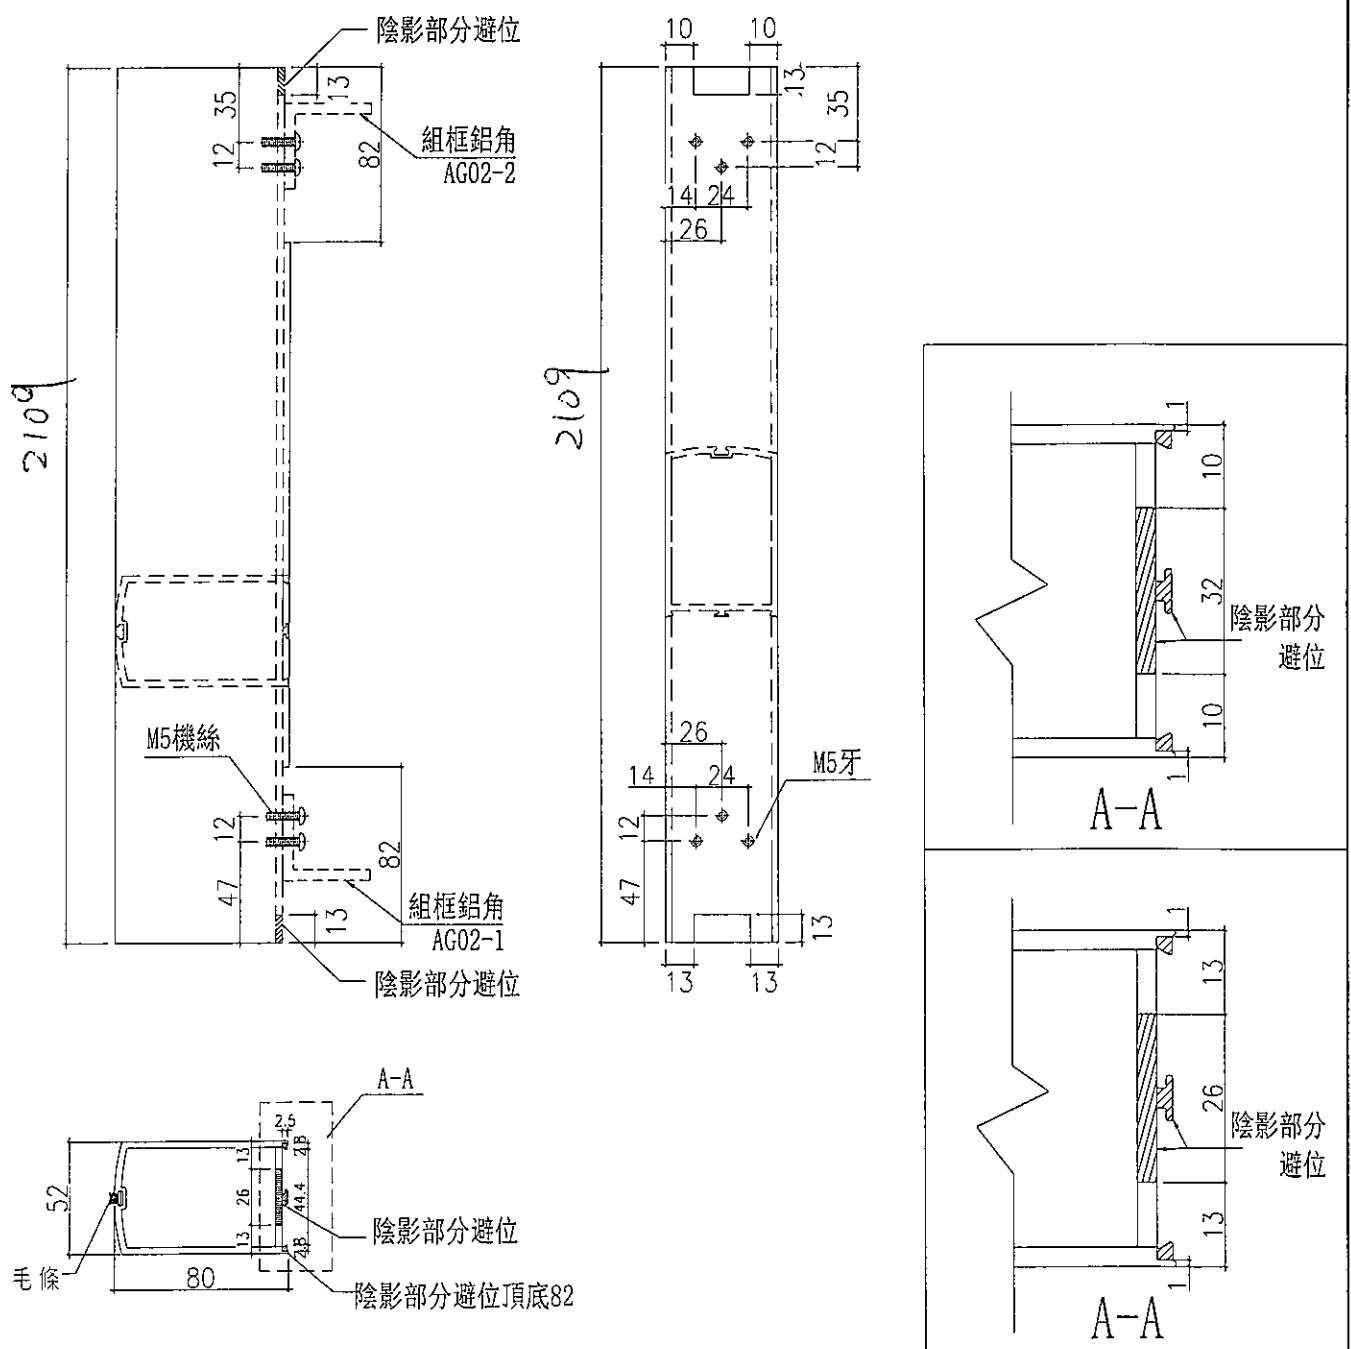


大圖修改號	本圖修改	A	B	窗號	如圖數量	加工圖號
	日期			-	幅	J836 -001


6

名稱 企料X85321加工圖


修改	圖號	H	使用位置

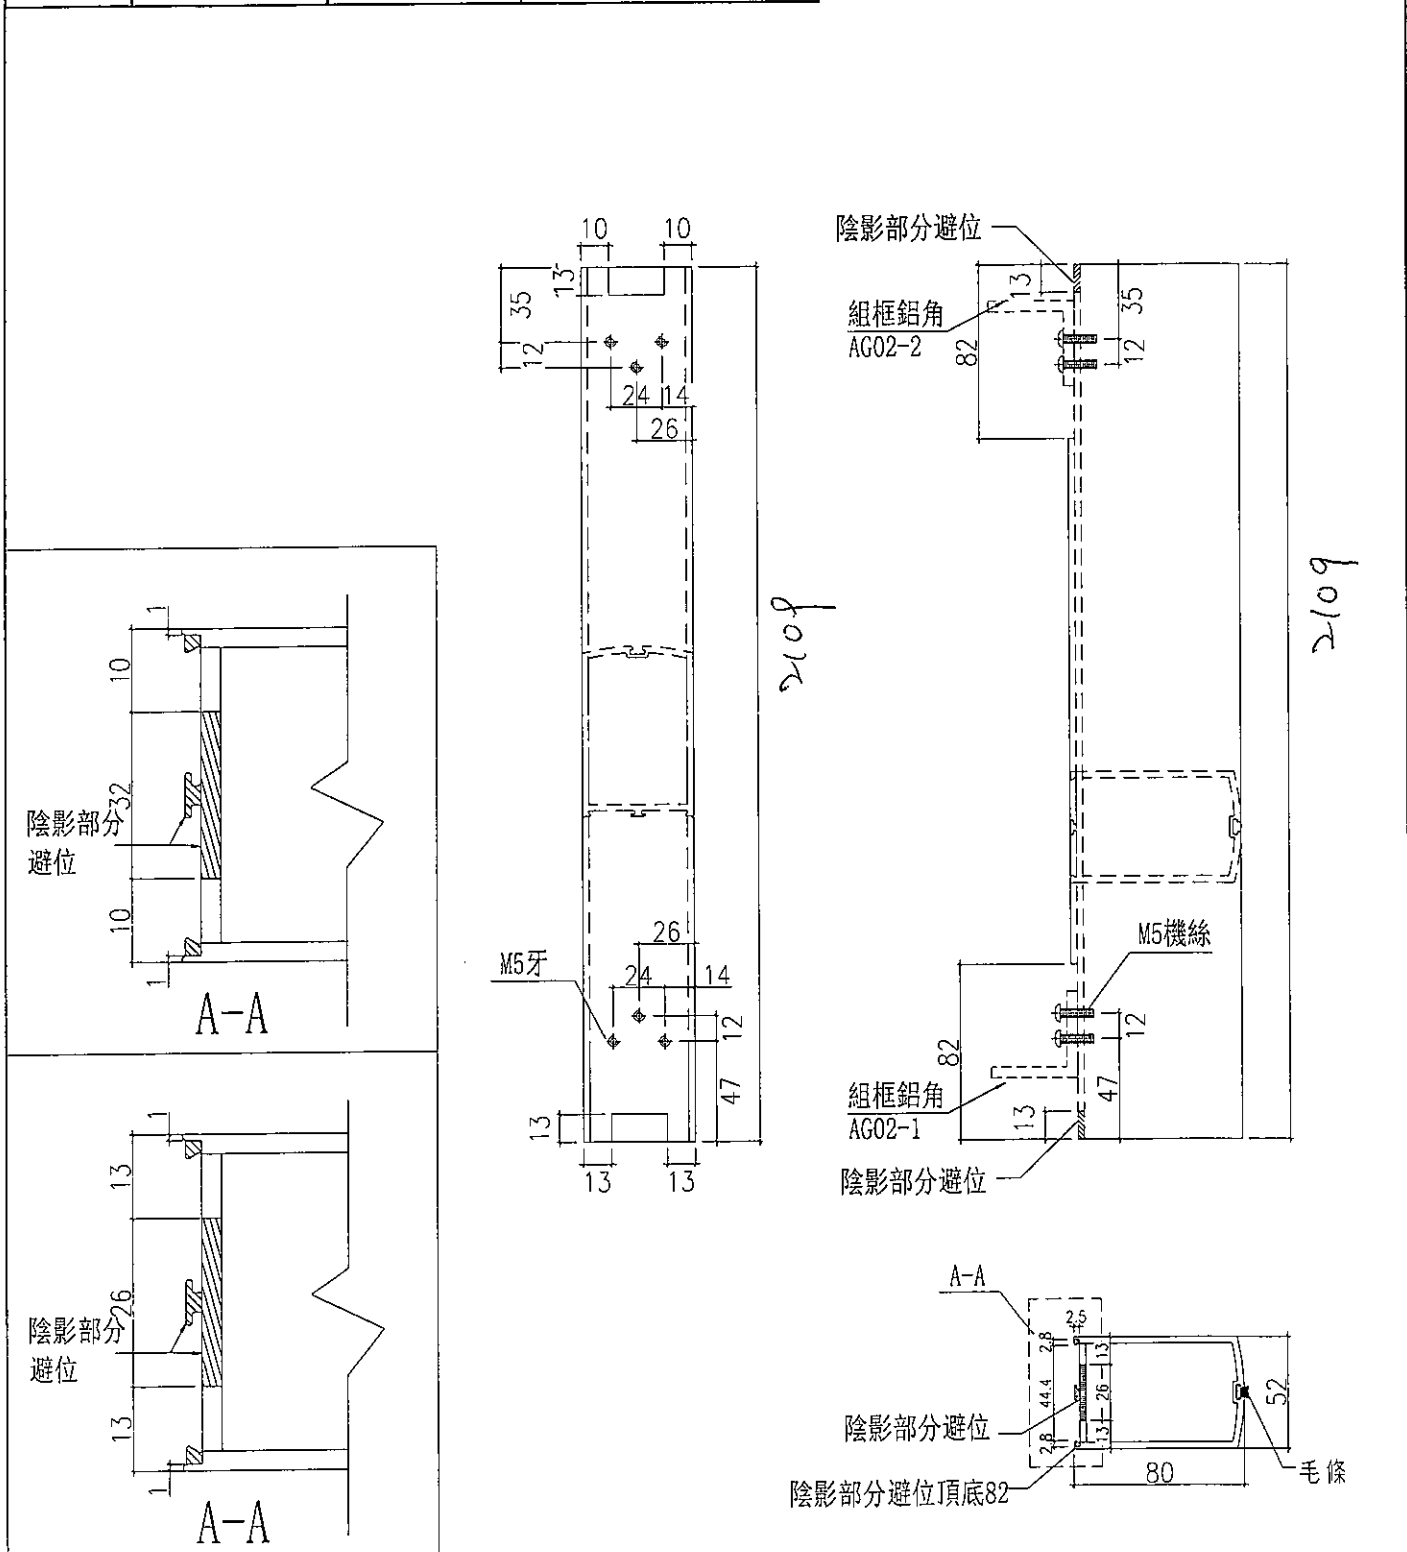

大圖修改號	本圖修改	A	B	窗號	如圖數量	加工圖號
	日期			-	幅	J836-Q02


 美特鋁質有限公司 MIDI Aluminium Fabricator Ltd.		工程號	J836	拆圖	
名稱		企料 X85322 加工圖	地盤	日出康城 7 期	復核
			顏色	UP 51602 x L (R4) 3	批准

修改	圖號	H	使用位置



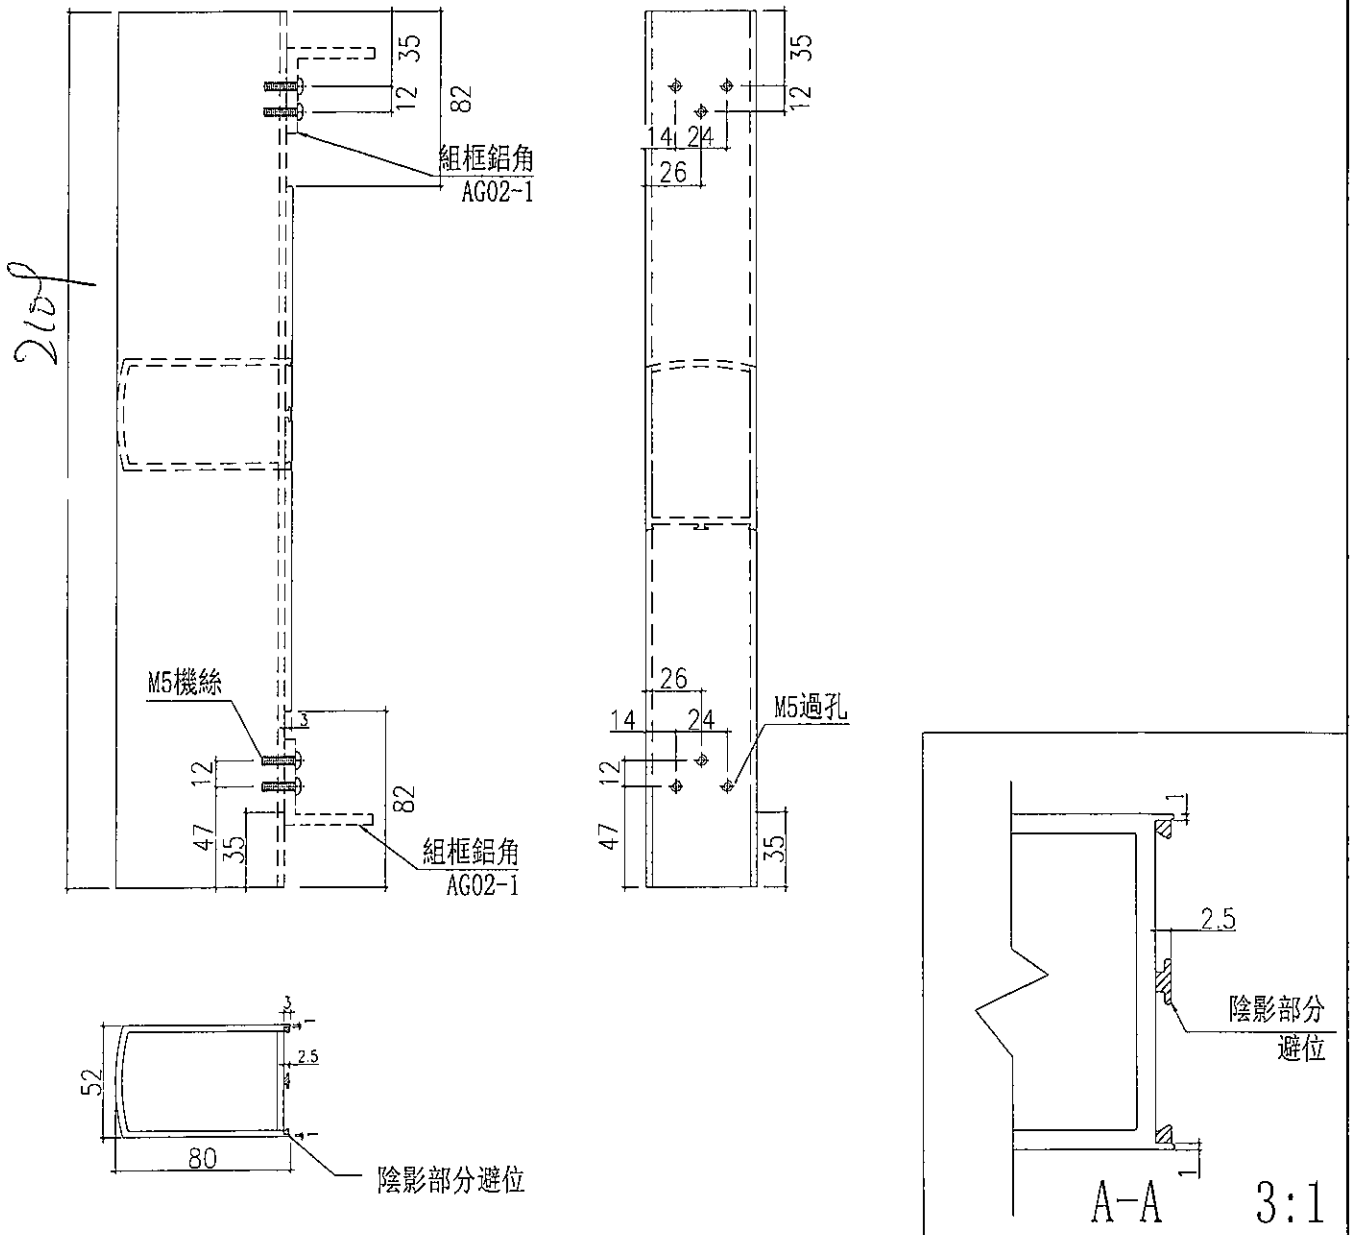


大圖修改號	本圖修改	A	B	窗號	如圖數量	加工圖號
	日期			-	幅	J836-Q03

8

 美特鋁質有限公司 MIDI Aluminium Fabricator Ltd.	工程號	J836	拆圖	
	地盤	日出康城7期	復核	
名稱	企料X85321加工圖	顏色	WT51602 XL (KY)S	批准

修改	圖號	H	使用位置

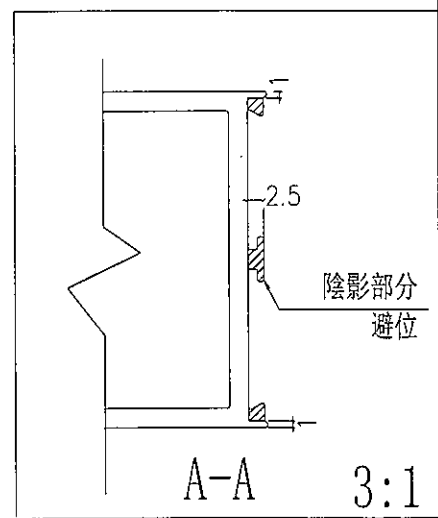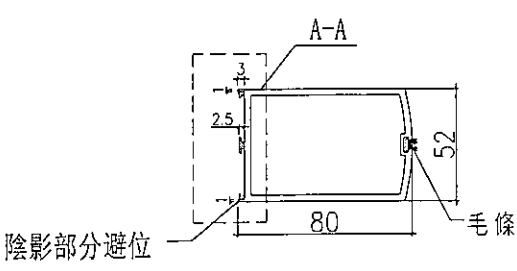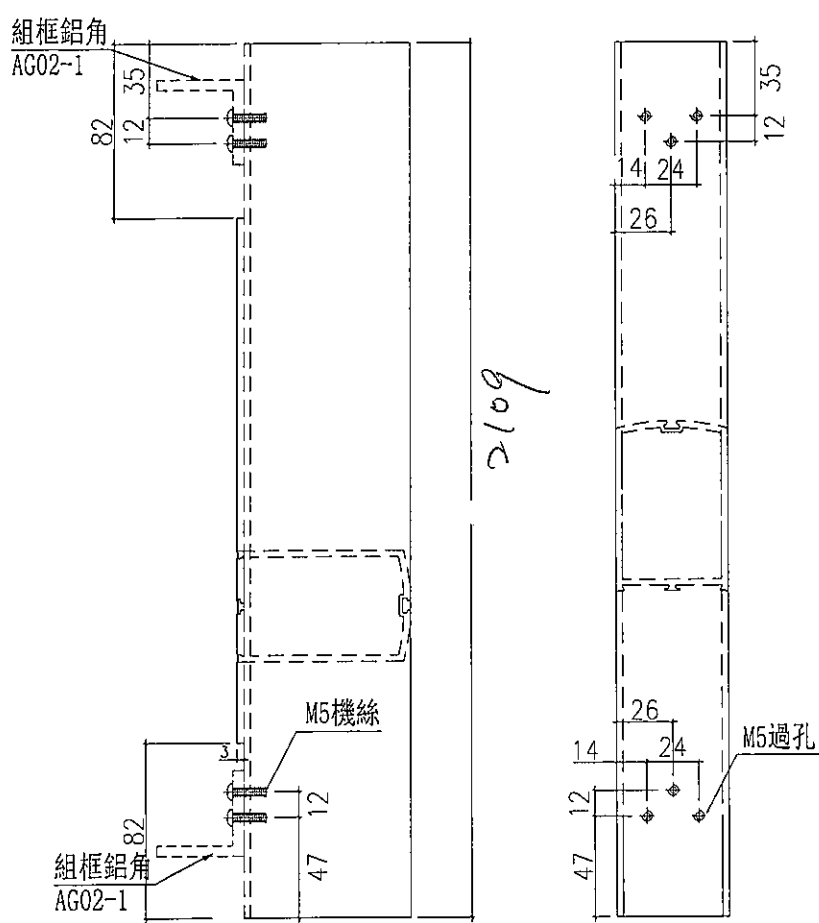

大圖修改號	本圖修改	A	B	窗號	如圖數量	加工圖號
	日期			-	幅	J836-004

⑦






美特鋁質有限公司
MIDI Aluminium Fabricator Ltd.

工程號	J836	拆圖	
地盤	日出康城(期)	復核	
顏色	1175102X(KY)3	批准	

名稱 玻璃門拆圖

幅數	位置
1	E1

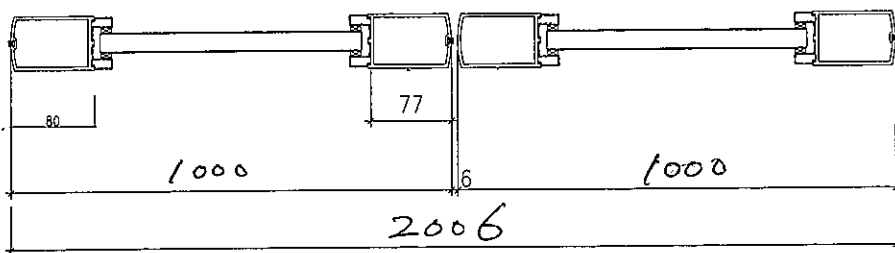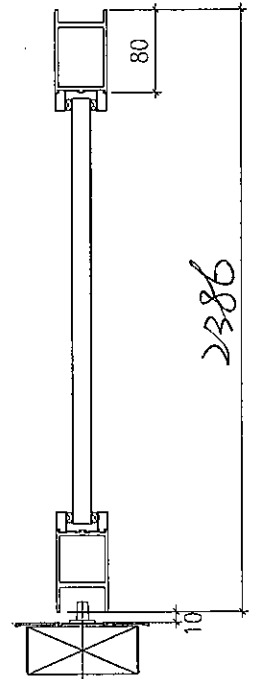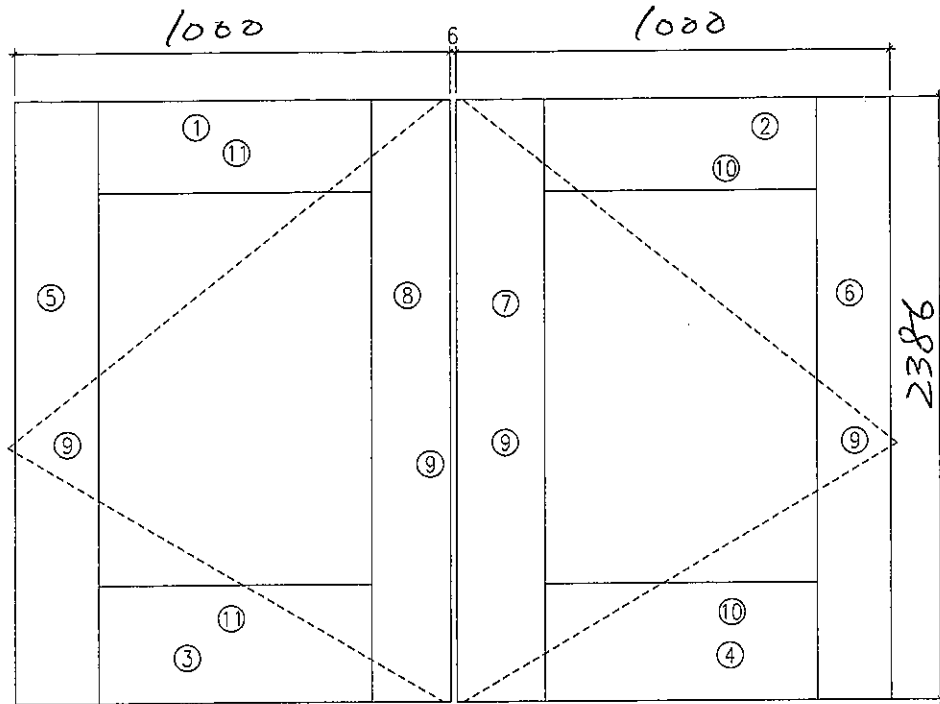

序號	料號	名稱	加工編號	長度mm	數量
1	X85320	門頂橫料	T01-1	846	1
2	X85320	門頂橫料	T01R-1	846	1
3	X85319	門底橫料	H01-1	846	1
4	X85319	門底橫料	H01R-1	846	1
5	X85321	門玉企料	Q01-1	2386	1
6	X85321	門玉企料	Q02-1	2386	1
7	X85322	門玉企料	Q03-1	2386	1
8	X85321	門玉企料	Q04-1	2386	1
9	X85323	玻璃線企	直口	2226	8
10	X85323	玻璃線橫	直口	804.5	4
11	X85323	玻璃線橫	直口	804.5	4


配件請以來貨為準





注意:

1. 門頂安裝:DORMA牌可調頂軸204087
2. 門底安裝:DORMA牌回轉軸桿7421
3. 門企裝毛條
4. 玻璃門安裝不鏽鋼拉手
5. 玻璃線橫磁企。已縮減0.5mm

大圖修改號	本圖修改	A	B	窗號	如圖數量	加工圖號
	日期			-	見表福	J836-E1-02


60





 美特鋁質有限公司 MIDI Aluminium Fabricator Ltd.	工程號	J-836	拆圖	—	2017/8/6
	地盤	日出康城7期	復核		
名稱	門頂橫料加工圖	顏色	UCT51062XL(RY)3	批准	

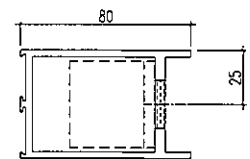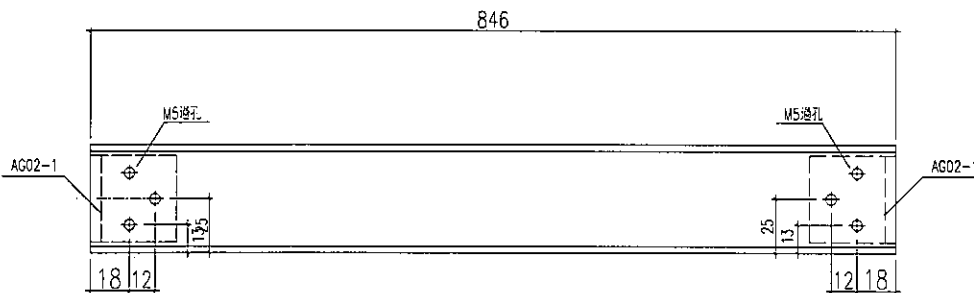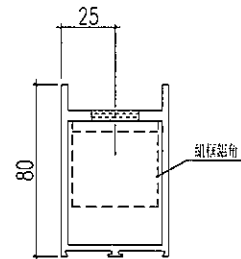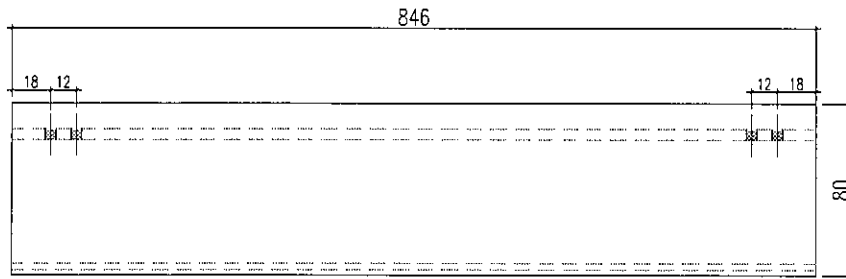

大圖修改號	本圖修改	A	B	窗號	如圖數量	加工圖號
	日期			—	幅	J836-T01-1


(11)


 美特鋁質有限公司 MIDI Aluminium Fabricator Ltd.	工程號	J-836	拆圖	-	2017/8/6
	地盤	日出康城7期	復核		
名稱	門頂橫料加工圖	顏色	UCT51062XL(RY)3	批准	

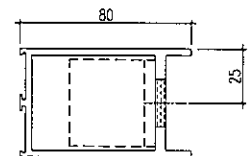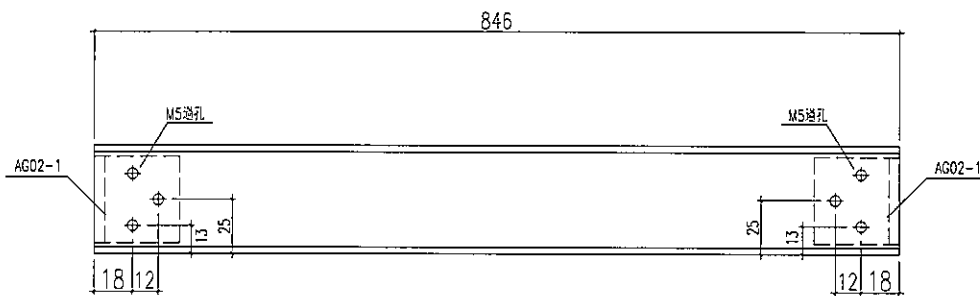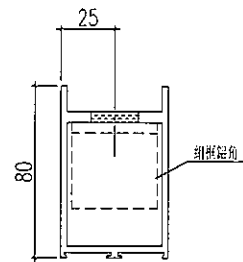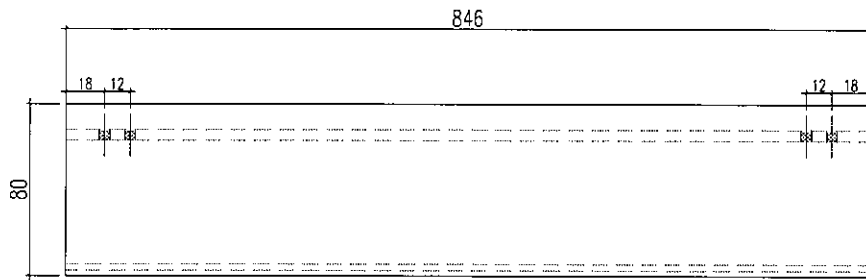

大圖修改號	本圖修改	A	B	窗號	如圖數量	加工圖號
	日期			-	幅	J836-T01R-1

EG-DWG2

 美特鋁質有限公司 MIDI Aluminium Fabricator Ltd.		工程號	J-836	拆圖	-	2017/8/6
名稱		地盤	將軍澳95	復核		
門底橫料加工圖		顏色	UCT51062XL(RY)3	批准		

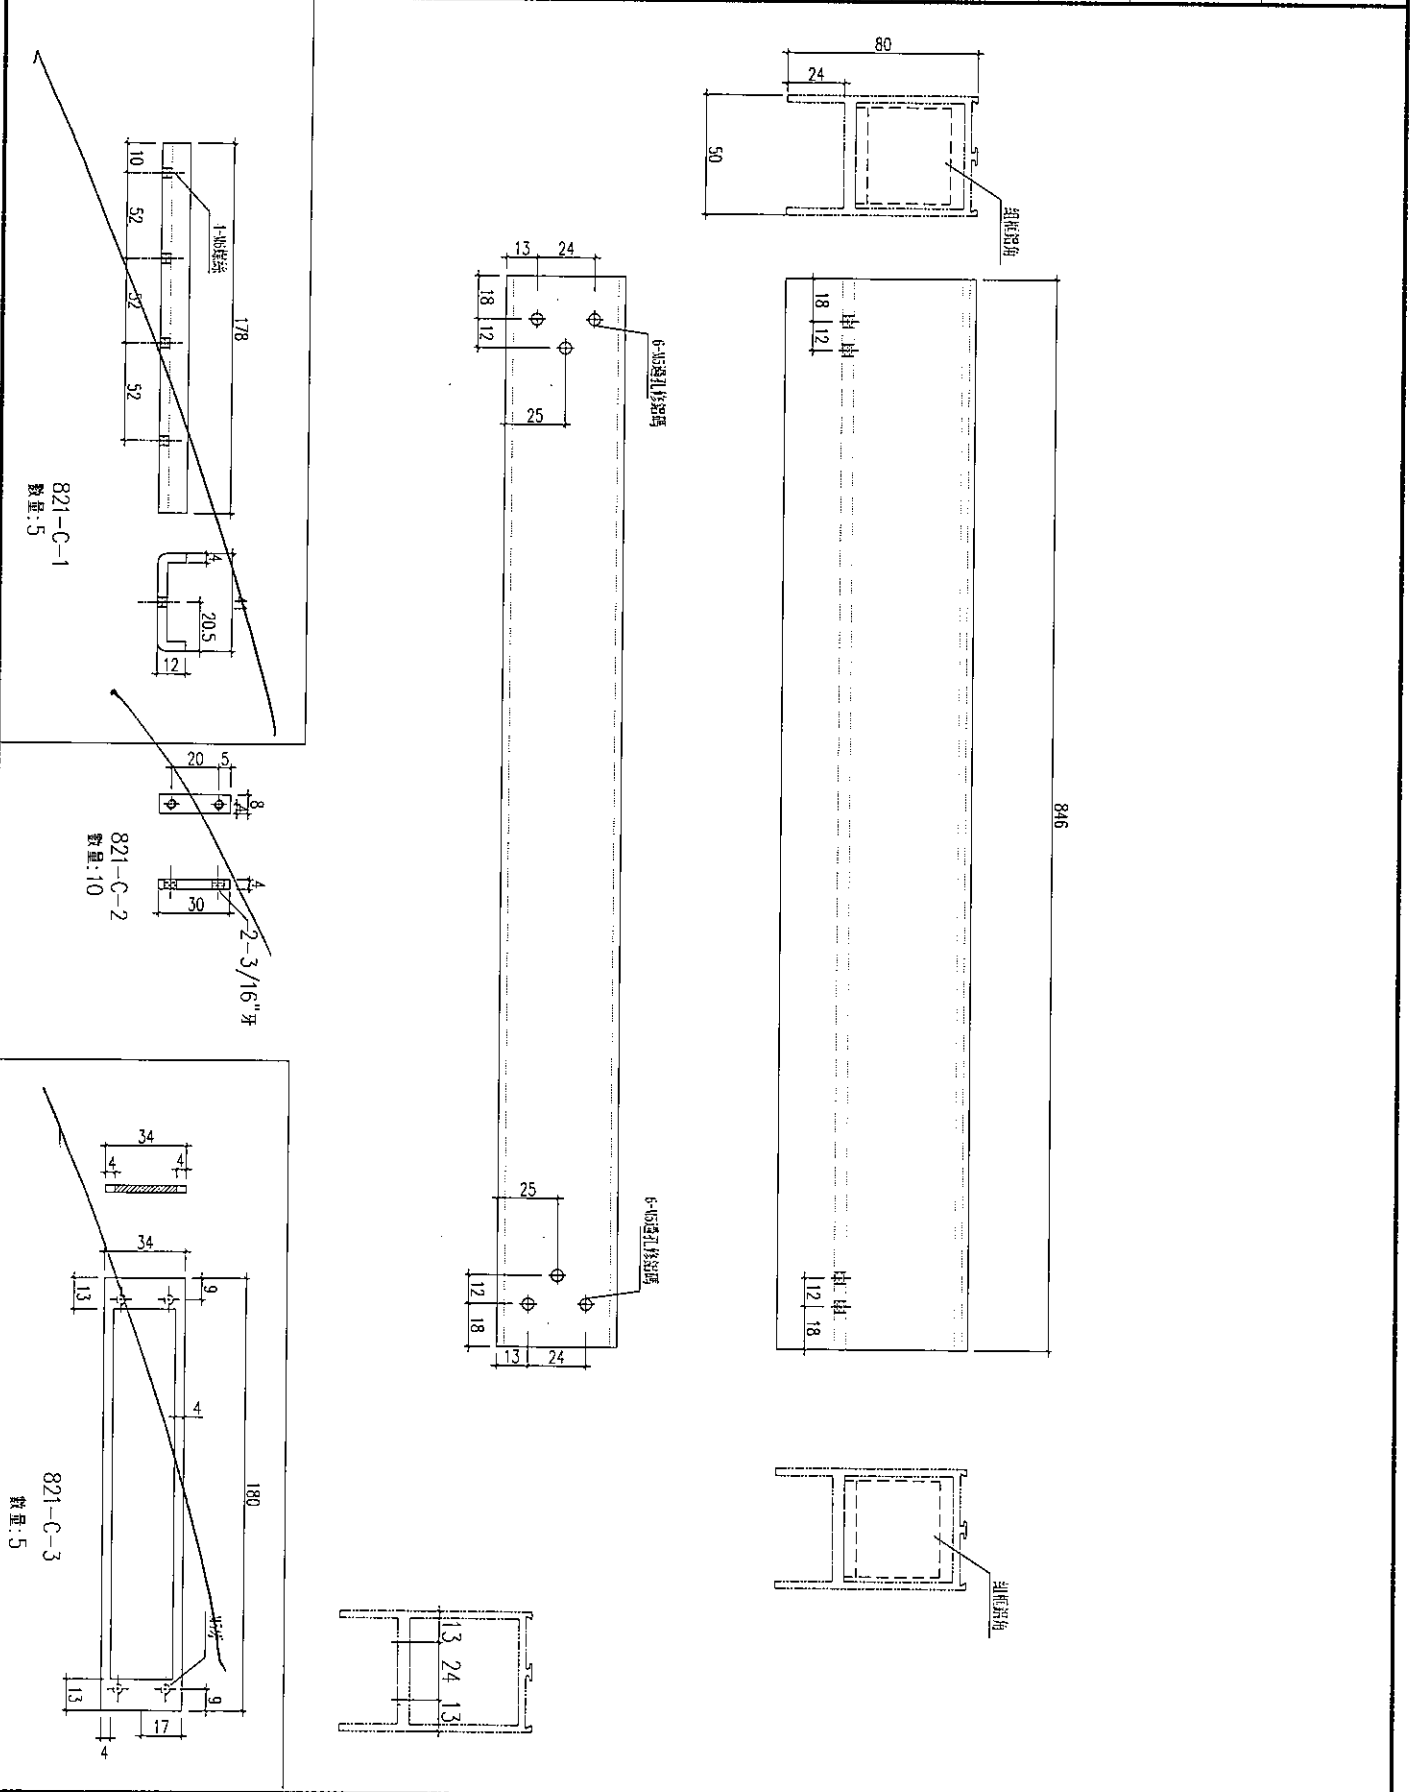


大圖修改號	本圖修改	A	B	窗號	如圖數量	加工圖號
	日期			-	幅	J836-H01-1




美特鋁質有限公司
MIDI Aluminium Fabricator Ltd.






工程號	J-836	拆圖	—	2017/8/6
地盤	將軍澳95	復核		
名稱	門底橫料加工圖	批准		
顏色	UCT51062XL(RY)3			

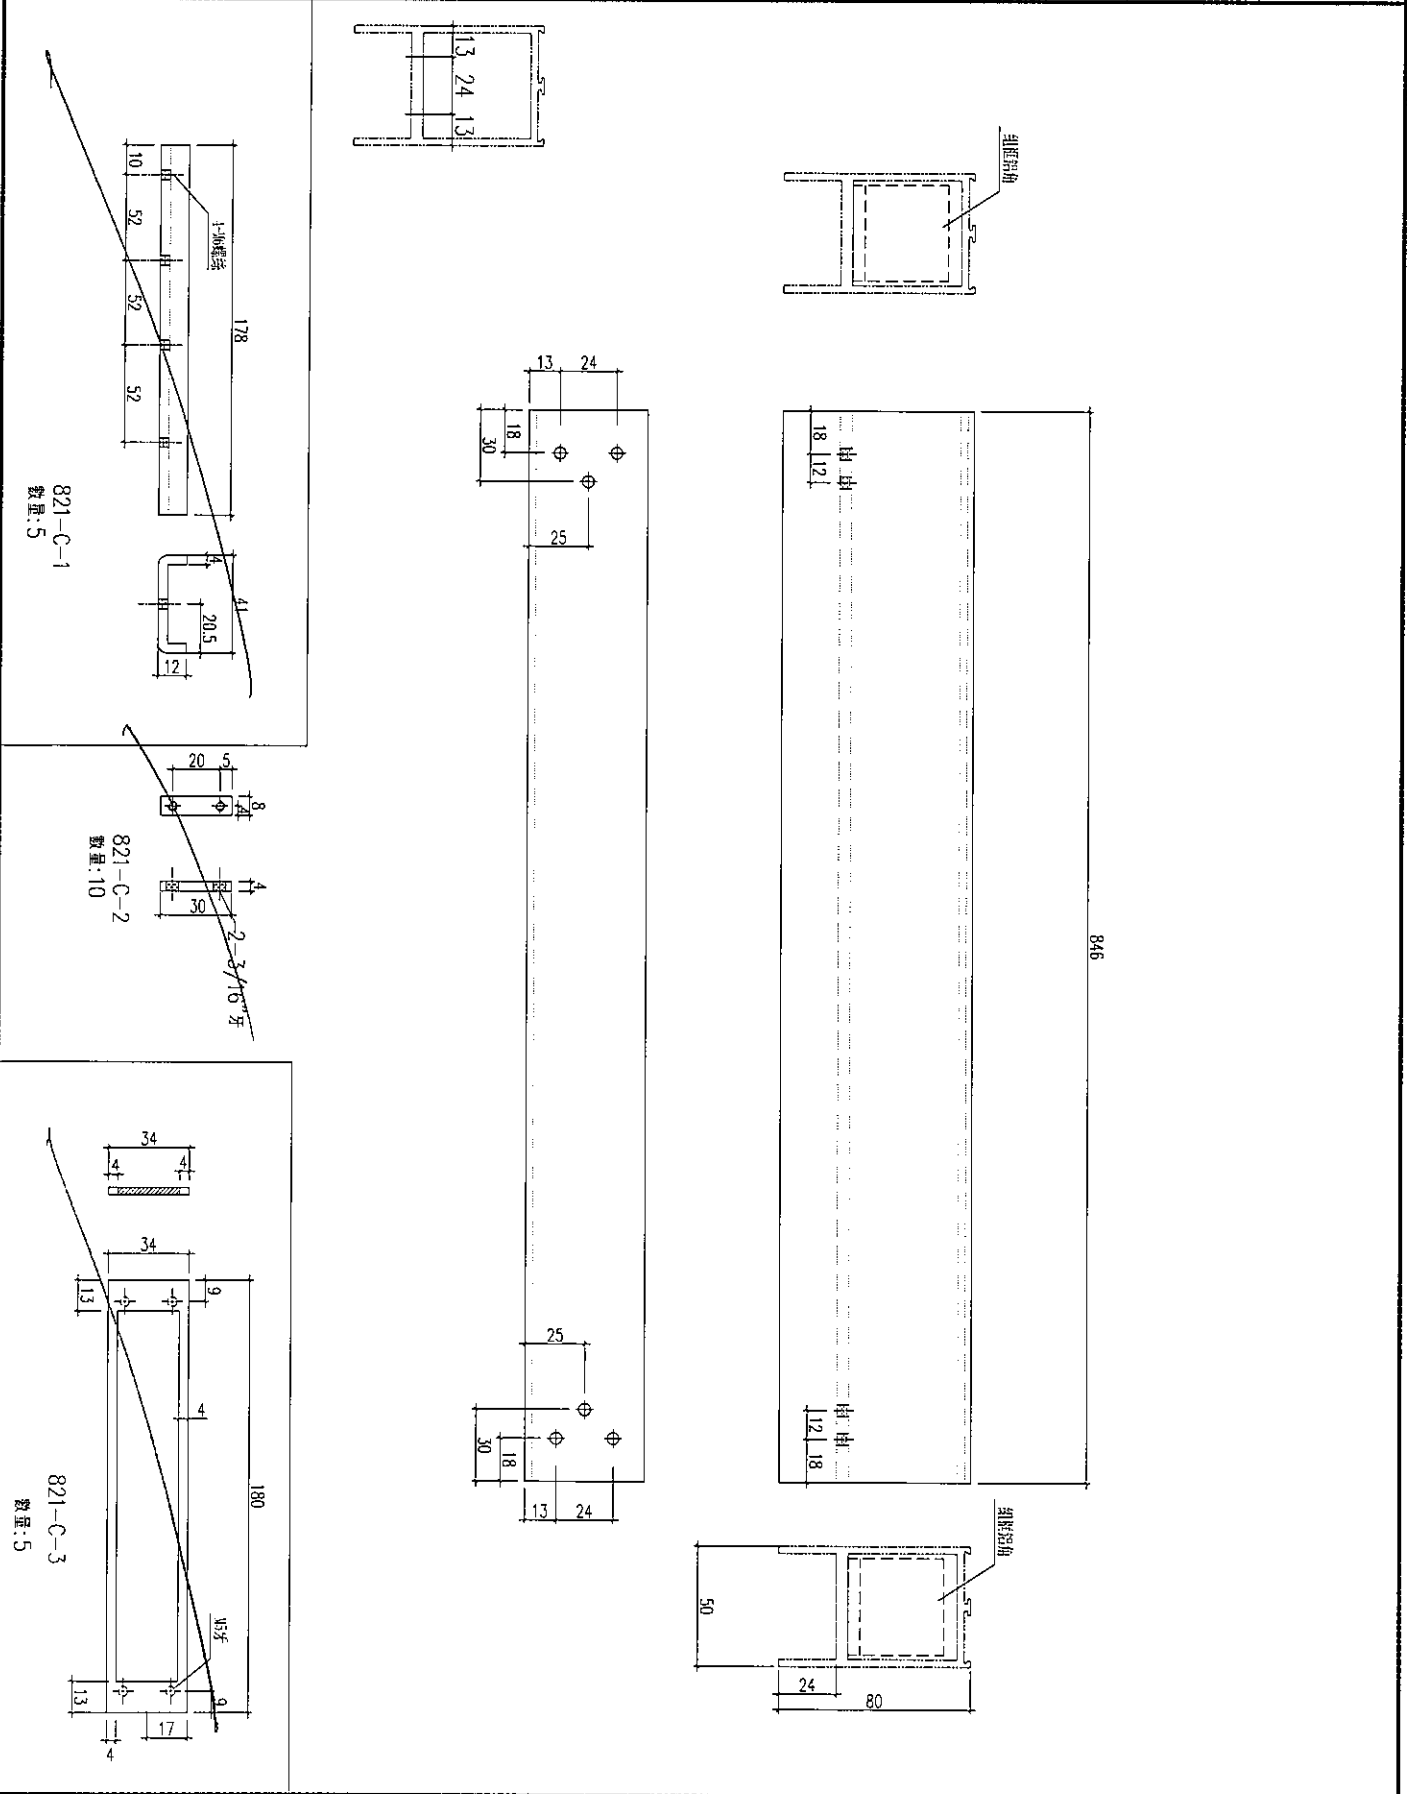


大圖修改號	本圖修改	A	B	窗號	如圖數量	加工圖號
	日期			—	幅	J836-H01R-1


(04)

 美特鋁質有限公司 MIDI Aluminium Fabricator Ltd.	工程號	J-836	拆圖	-	2017/8/6
	地盤	日出康城7期	復核		
名稱	企料X85321加工圖	顏色	UCT51062XL(RY)3	批准	

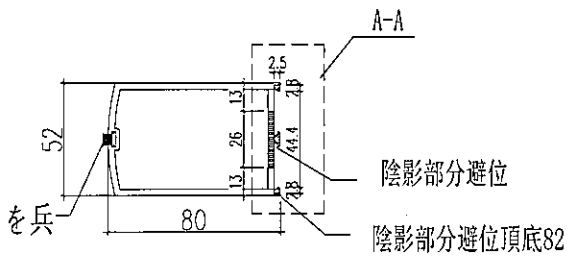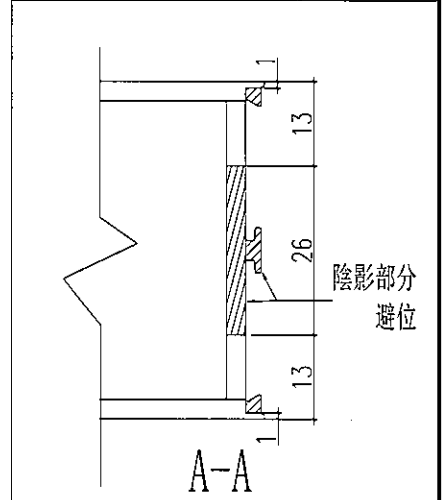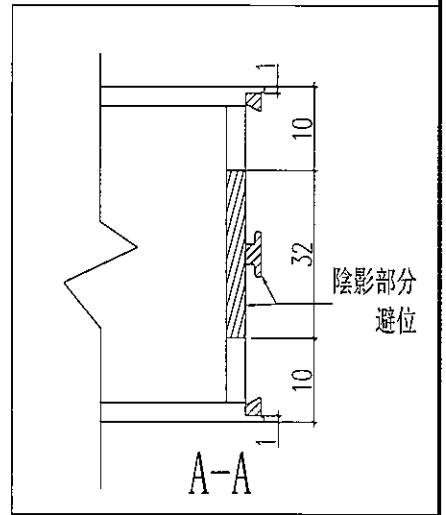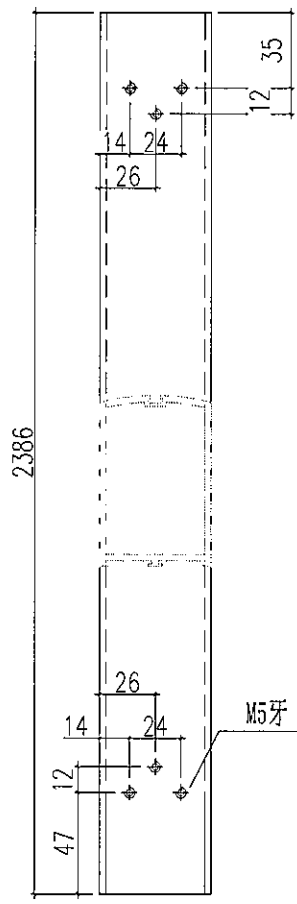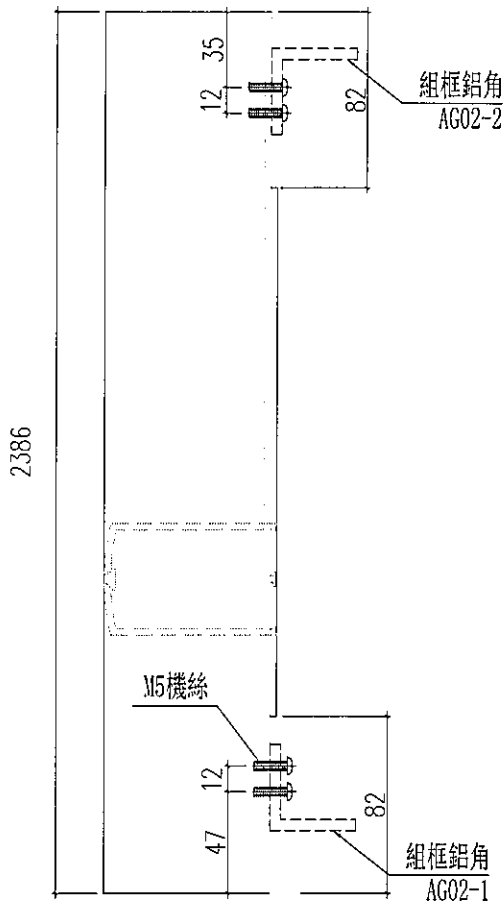

大圖修改號	本圖修改	A	B	窗號	如圖數量	加工圖號
	日期			-	幅	J836-Q01-1

 美特鋁質有限公司 MIDI Aluminium Fabricator Ltd.	工程號	J-836	拆圖	-	2017/8/6
	地盤	日出康城7期	復核		
名稱	企料X85321加工圖	顏色	UCT51062XL(RY)3	批准	

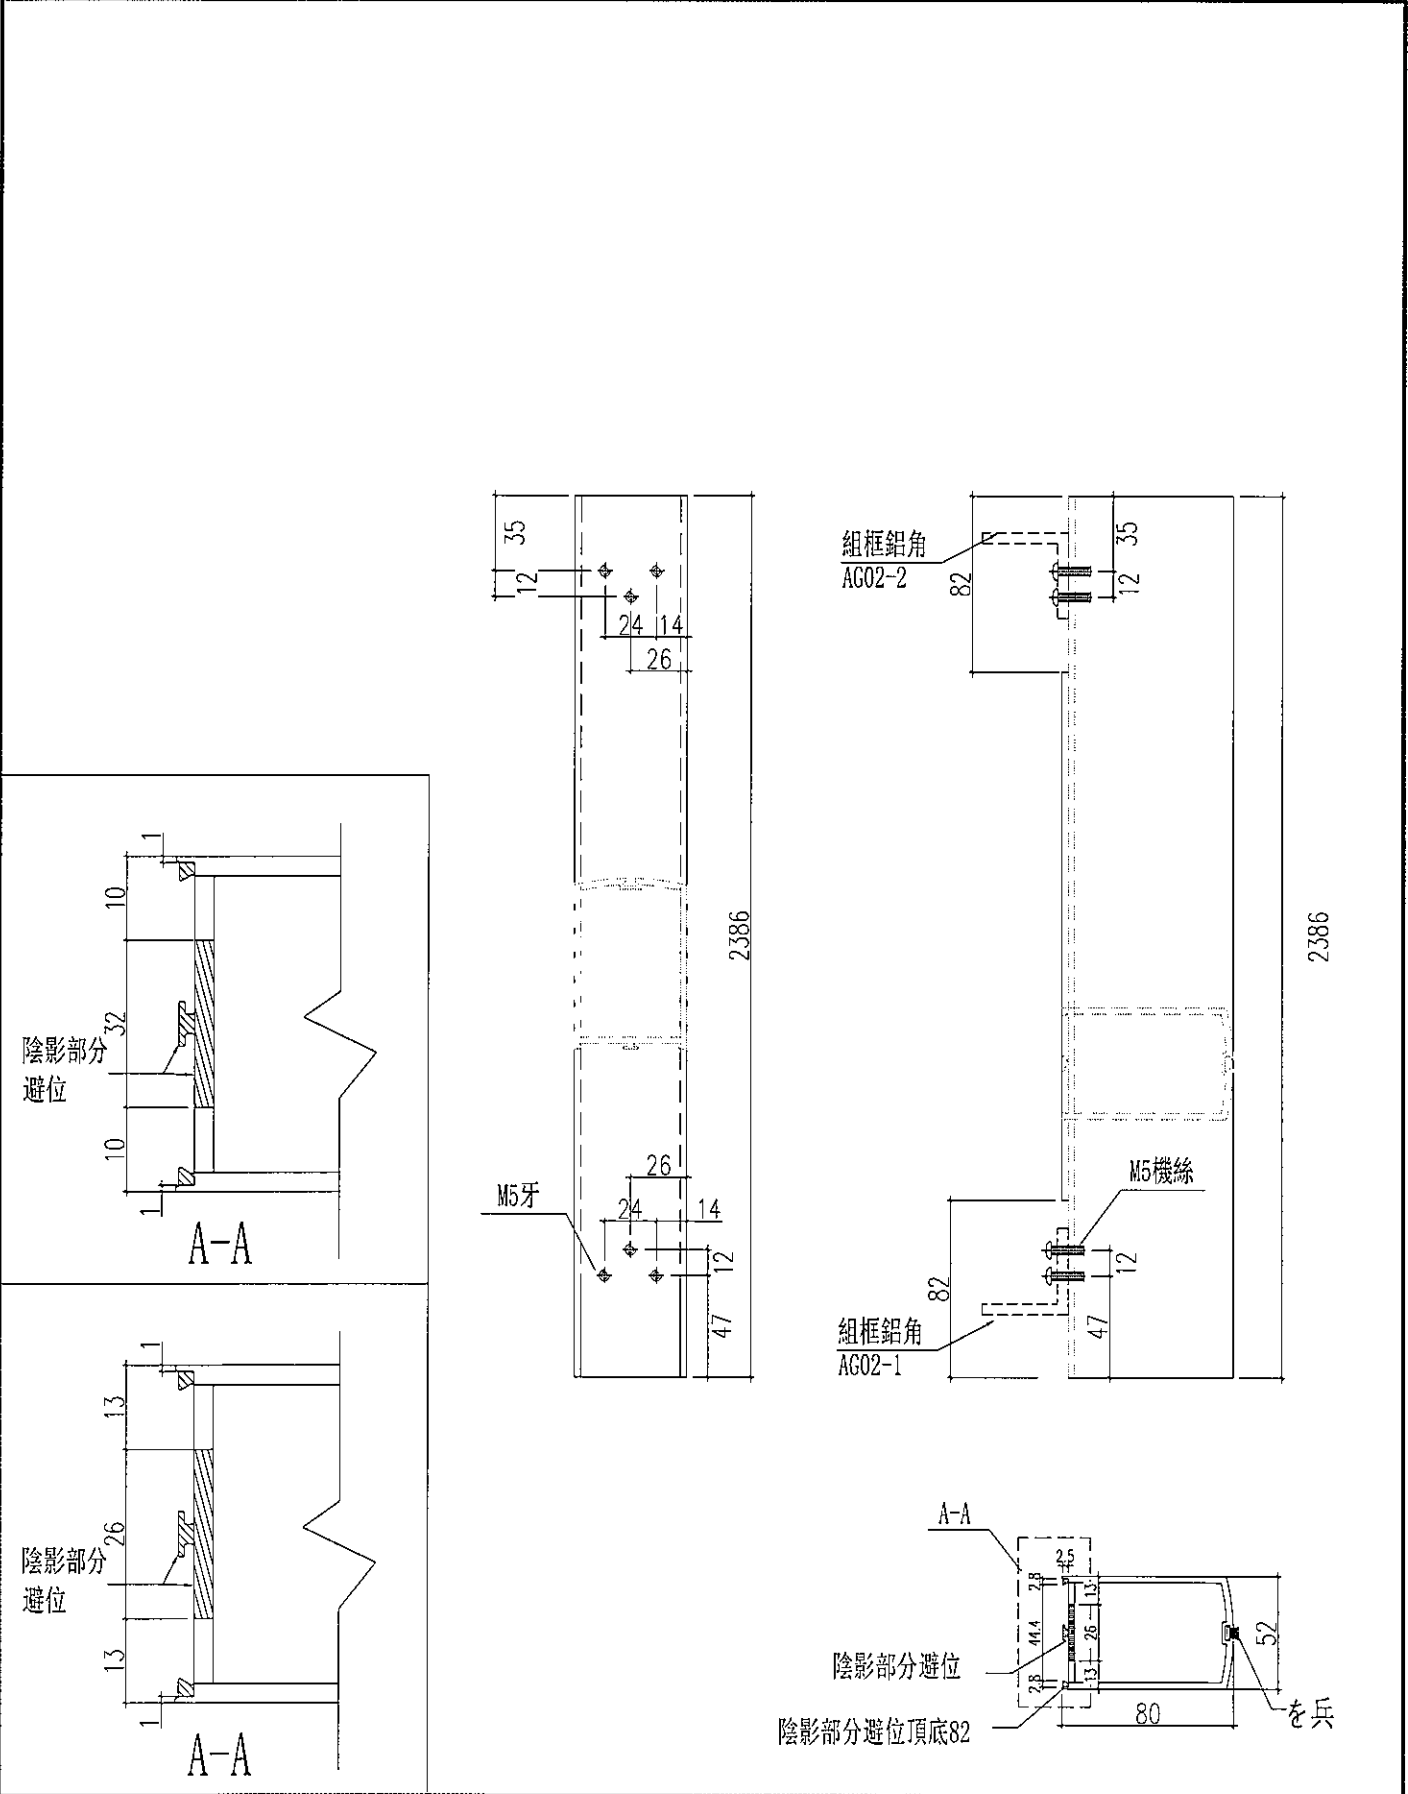





大圖修改號	本圖修改	A	B	窗號	如圖數量	加工圖號
	日期			-	幅	J836-Q02-1

16




美特鋁質有限公司
MIDI Aluminium Fabricator Ltd.

工程號	J-836	拆圖	—	2017/8/6
地盤	日出康城7期	復核		
名稱	企料X85322加工圖	顏色	UCT51062XL(RY)3	批准

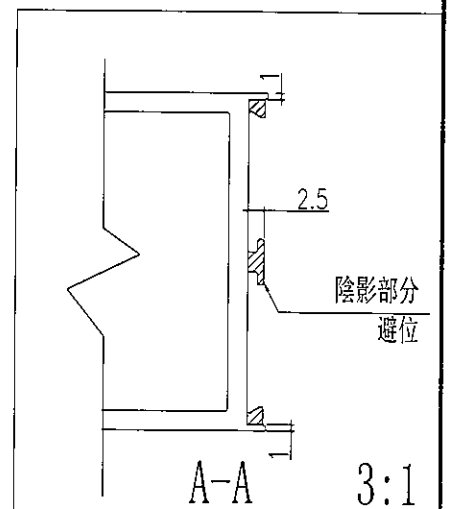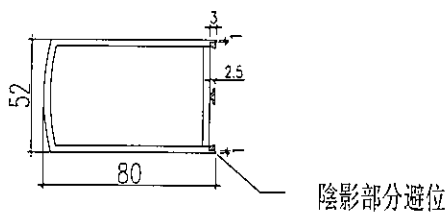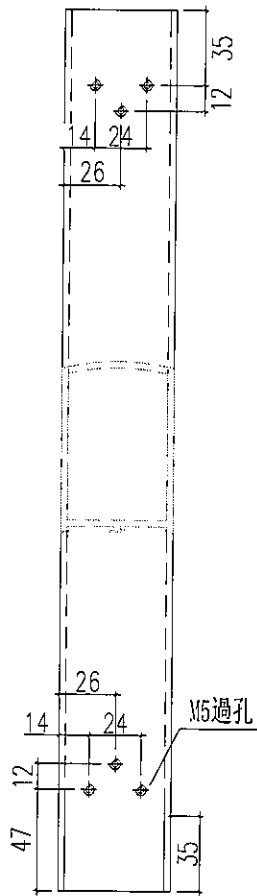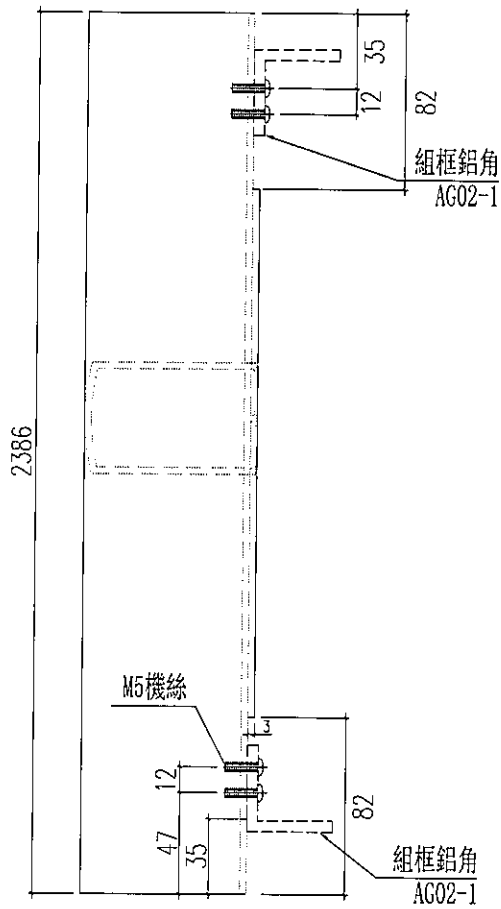

大圖修改號	本圖修改	A	B	窗號	如圖數量	加工圖號
	日期			—	幅	J836-Q03-1





(c)

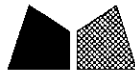

美特鋁質有限公司
MIDI Aluminium Fabricator Ltd.

工程號	J-836	拆圖	—	2017/8/6
地盤	日出康城7期	復核		
名稱	企料X85321加工圖	批准		
顏色	UCT51062XL(RY)3			

組框鋁角
AG02-1

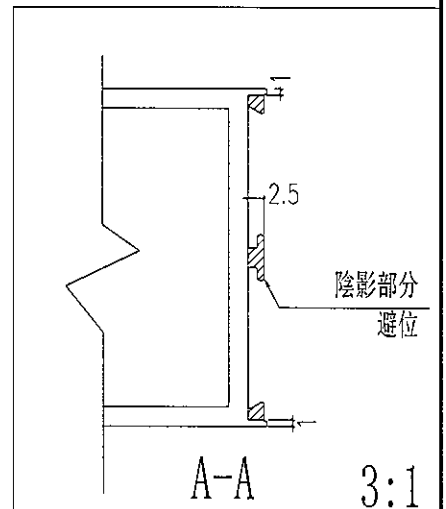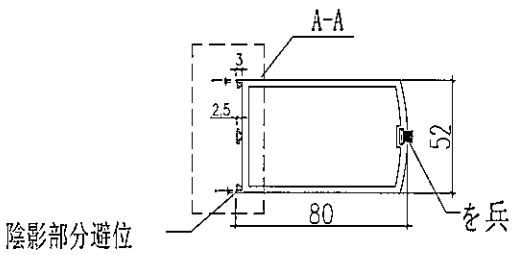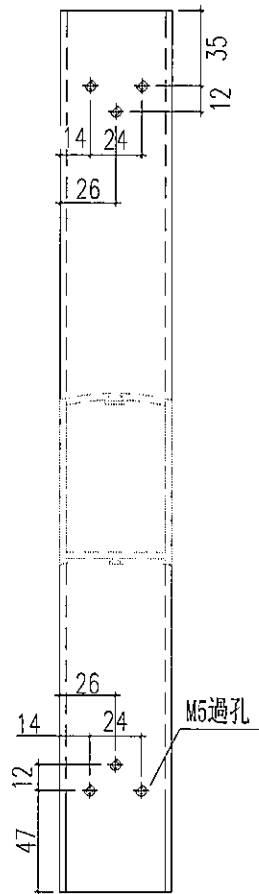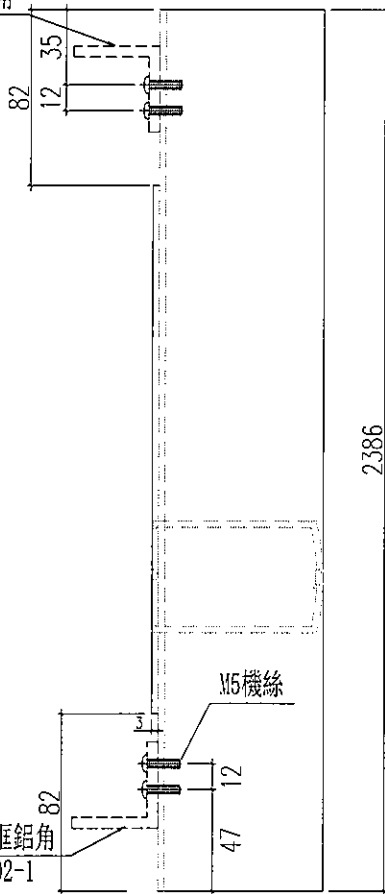

大圖修改號	本圖修改	A	B	窗號	如圖數量	加工圖號
	日期			—	幅	J836-Q04-(

(88)