

工程指示 / 要求簡箋(E.I.)

工程指示編號：EI/ 0806 /19

修改版次：

工程編號：J836

工程名稱：日出康城7期(平台)

工程項目：WW1 補玻璃

收件人：Maggie Lor

發件人：Joe Chan

日期：12/7/2019

要求提供 / 確認 事項：

- | | | |
|------------------------------------|-------------------------------------|-------------------------------|
| <input type="checkbox"/> 初步鋁料 B.M. | <input type="checkbox"/> 加工拆圖，然後生產 | <input type="checkbox"/> 尺寸表 |
| <input type="checkbox"/> 正式鋁料 B.M. | <input type="checkbox"/> 技術上資料 / 指示 | <input type="checkbox"/> 報價 |
| <input type="checkbox"/> 配件 B.M. | <input type="checkbox"/> 樣辦或貨品說明書 | <input type="checkbox"/> 分判合約 |
| <input type="checkbox"/> 其他：_____ | | |

內容：

請依附件資料，生產玻璃，送美特廠
(圖案CAD已send給三鐵)

請在 18/12/2019 前完成上列要求。

附有關圖紙 / 文件：

8頁

以上項目為：

- 原合約工程包 原合約工程加 / 減賬 新工程報價

原因：-

分發東莞各部門：

- () 生產技術總監 連附件 () 技術部 連附件 () 生產部 連附件 () 機械設計部 連附件
 () 採購部 連附件 (✓) 生產統籌部 連附件 梅軍
 () 質檢部 連附件 () 會計部 連附件 () 報關組 連附件 () 其他 _____ 連附件

分發香港各部門：

- () 行政部 連附件 () 會計部 連附件 () 統籌部 連附件 () 工程部地盤科文 連附件
 () 採購部 連附件 () QS 部 連附件 () 維修部 連附件 () 其他 _____ 連附件

傳遞編號：

HK 1584/19

發件人簽署：



項目經理簽署：

美特鋁質 有限公司
MIDI Aluminium Fabricator Ltd.

玻璃編號: 836-WW1-G6

數量: 1 件

工程號	J-836	地盤	日出康城
-----	-------	----	------

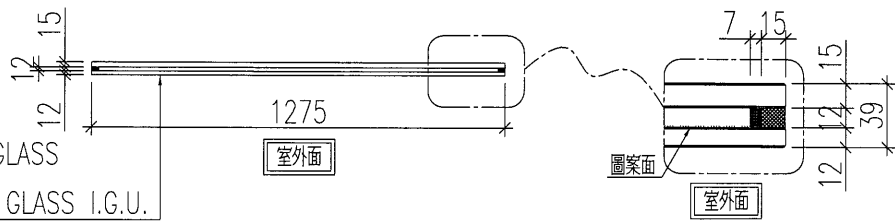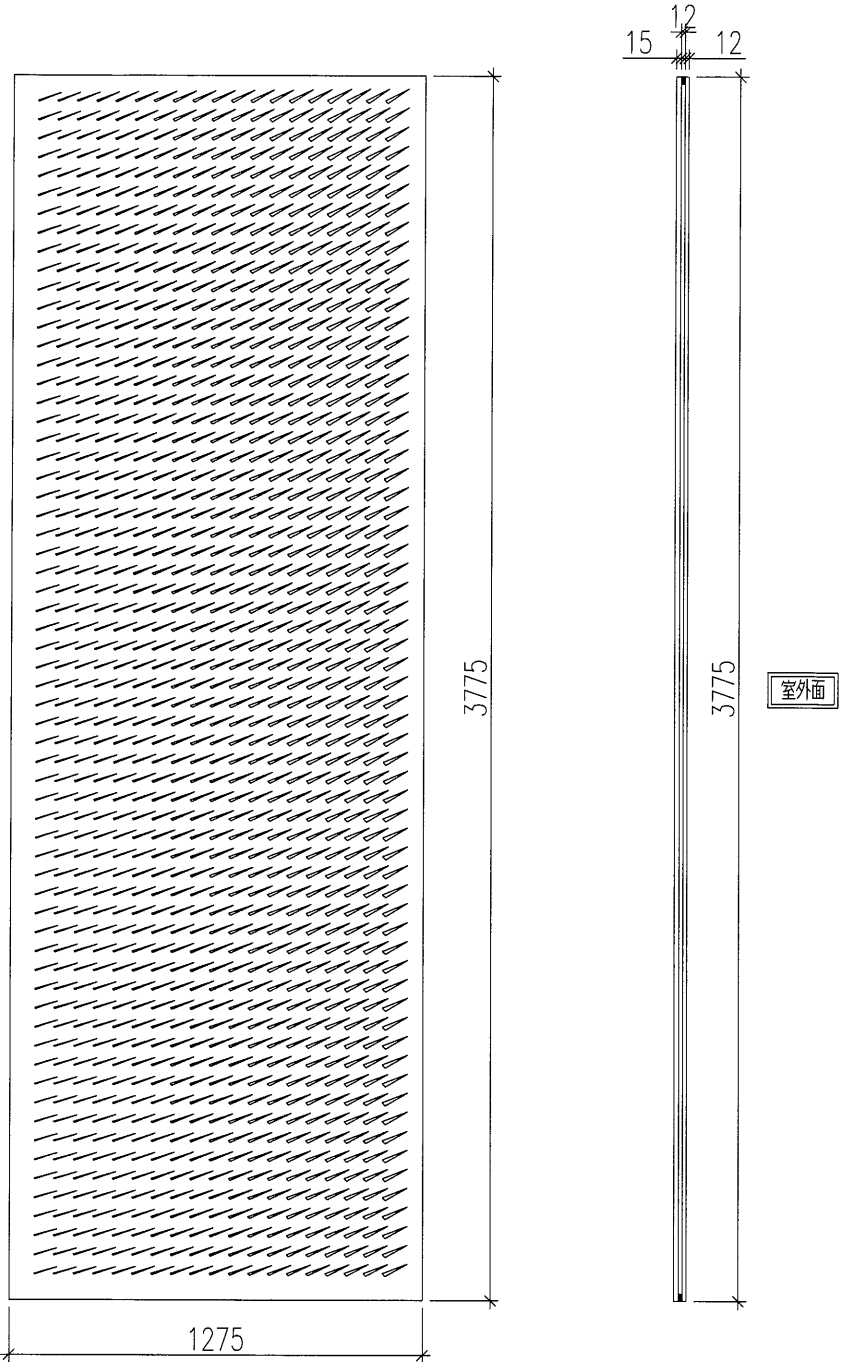

12mm THK. TEMPERED GLASS
+12mm AIR
+15mm THK. TEMPERED GLASS I.G.U.


名稱	玻璃加工圖	制圖	曾建平	2018.09.06	修改		
材料		復核			日期		
顏色		批准			圖號	J836-WW1-GL8	


美特鋁質 有限公司
 MIDI Aluminium Fabricator Ltd.

玻璃編號: 836-WW1-G10 A

數量: 1 件

工程號	J-836	地盤	日出康城
-----	-------	----	------


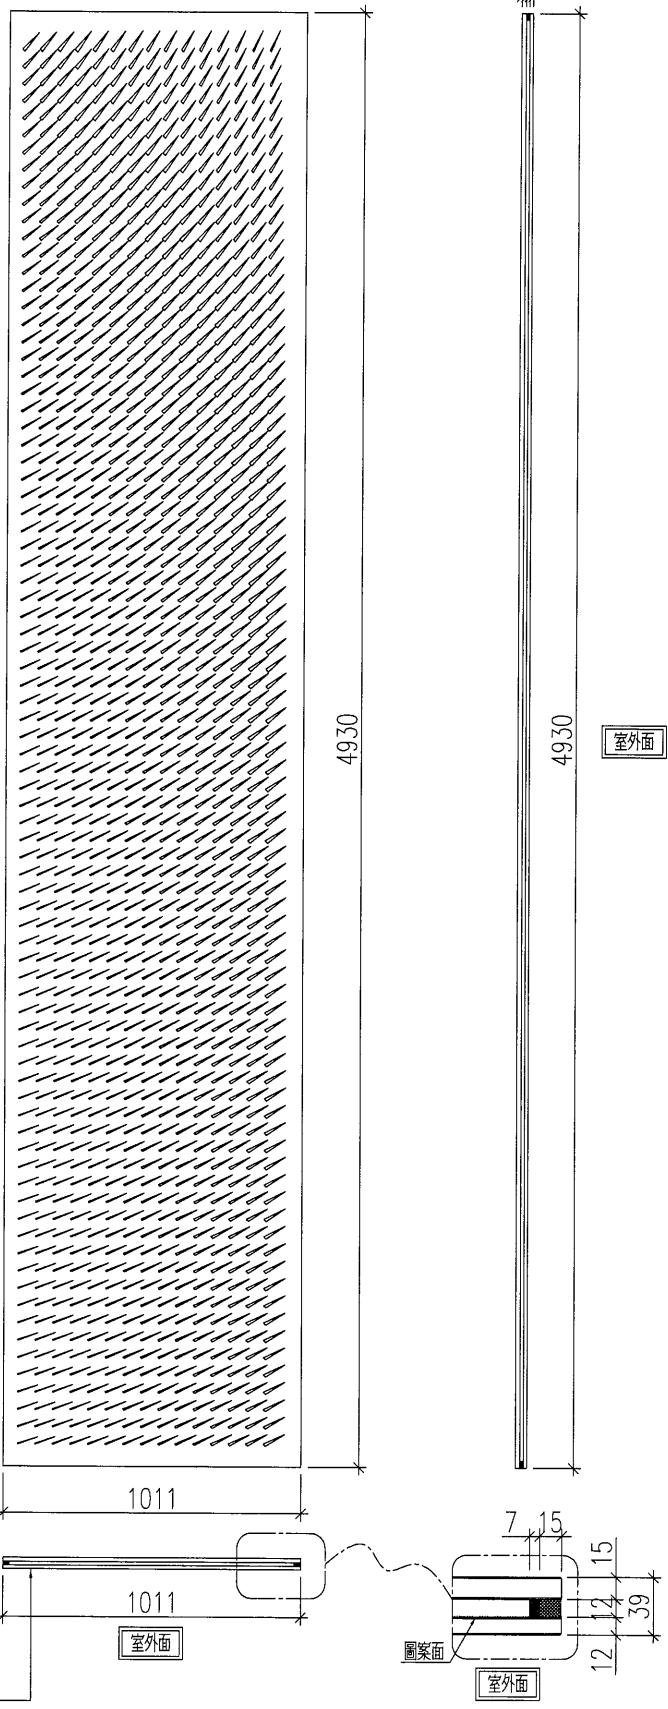


12mm THK. TEMPERED GLASS
 +12mm AIR
 +15mm THK. TEMPERED GLASS I.G.U.

名稱	玻璃加工圖	制圖	曾建平	2018.09.06	修改			
材料		復核			日期			
顏色		批准			圖號	J836-WW1-GL12A		

 美特鋁質 有限公司 MIDI Aluminium Fabricator Ltd.			
工程號	J-836	地盤	日出康城

玻璃編號: 836-WW1-G11R
 數量: 6件

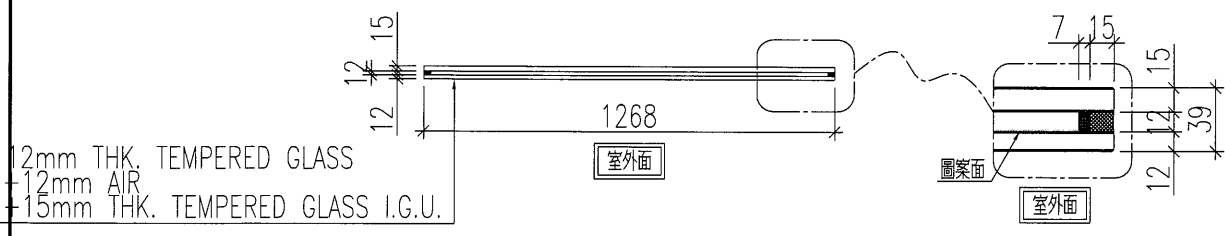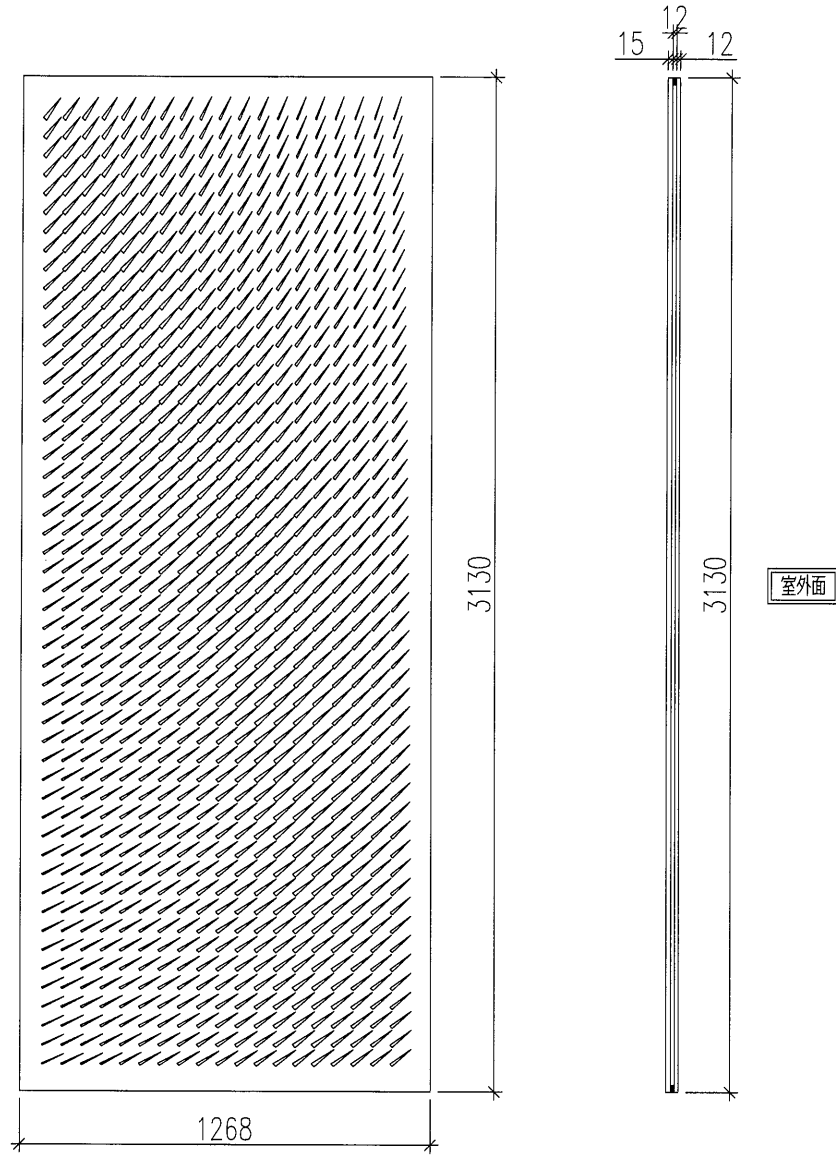

12mm THK. TEMPERED GLASS
 12mm AIR
 15mm THK. TEMPERED GLASS I.G.U.

名稱	玻璃加工圖	制圖	曾建平	2018.09.06	修改			
材料		復核			日期			
顏色		批准			圖號	J836-WW1-GL13B		






美特鋁質 有限公司
 MIDI Aluminium Fabricator Ltd.

玻璃編號: 836-WW1-G14

數量: 1 件

工程號	J-836	地盤	日出康城
-----	-------	----	------

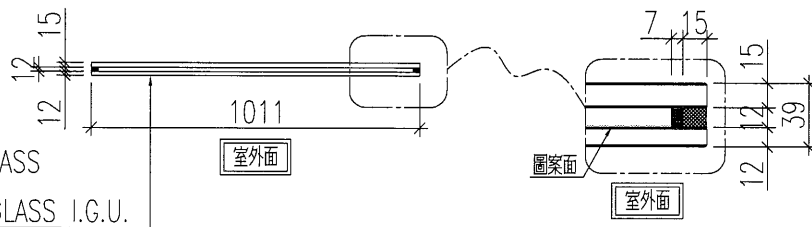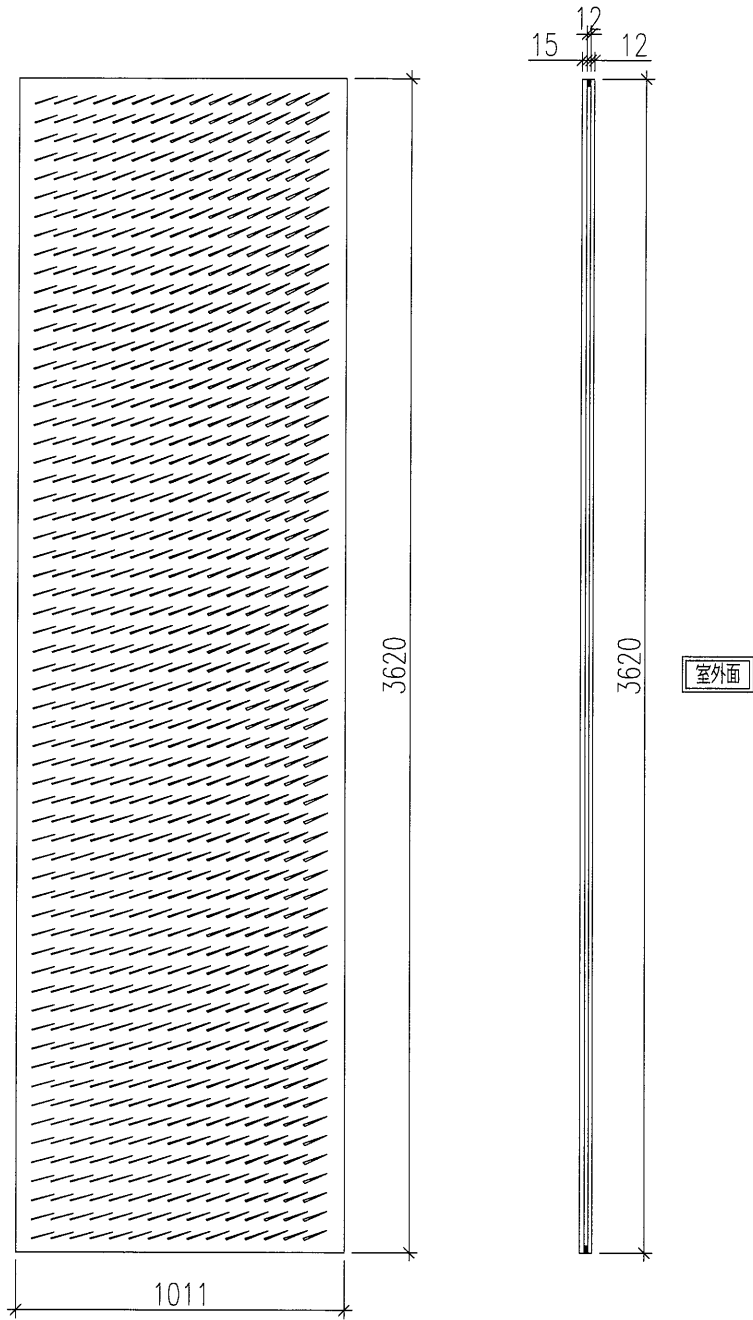

12mm THK. TEMPERED GLASS
 +12mm AIR
 +15mm THK. TEMPERED GLASS I.G.U.

名稱	玻璃加工圖	制圖	曾建平	2018.09.06	修改			
材料		復核			日期			
顏色		批准			圖號	J836-WW1-GL16		