



工程指示 / 要求簡箋(E.I.)

工程指示編號：EI/ 0827 /19

修改版次：

工程編號：J836

工程名稱：日出康城7期(平台)

工程項目：E1 雨蓬玻璃主骨收口鋁蓋

收件人：生統

發件人：Joe Chan


日期：16/7/2019

要求提供 / 確認 事項：

- () 初步鋁料 B.M.
- () 加工拆圖，然後生產
- () 尺寸表
- () 正式鋁料 B.M.
- () 技術上資料 / 指示
- () 報價
- () 配件 B.M.
- () 樣辦或貨品說明書
- () 分判合約
- () 其他：_____

內容：

請依附件資料，生產鋁板，送地盤。

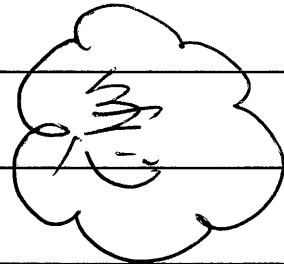

請在 23/7/2019 前完成上列要求。

附有關圖紙 / 文件：

1 頁

以上項目為：

- 原合約工程包
- 原合約工程加 / 減賬
- 新工程報價

原因：-

分發東莞各部門：

- () 生產技術總監 連附件 () 技術部 連附件 () 生產部 連附件 () 機械設計部 連附件
- () 採購部 連附件 () 生產統籌部 () 連附件 梅軍
- () 質檢部 連附件 () 會計部 連附件 () 報關組 連附件 () 其他 _____ 連附件

分發香港各部門：

- () 行政部 連附件 () 會計部 連附件 () 統籌部 連附件 () 工程部地盤科文 () 連附件 積哥
- () 採購部 連附件 () QS 部 連附件 () 維修部 連附件 () 其他 _____ 連附件

傳遞編號：

HK 1626 / 19

發件人簽署：

項目經理簽署：




工程號

J-836


地盤

日出康城

A-A

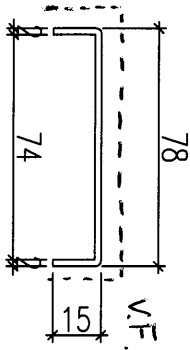

顏色：
UCT 28767 XL-3 深灰

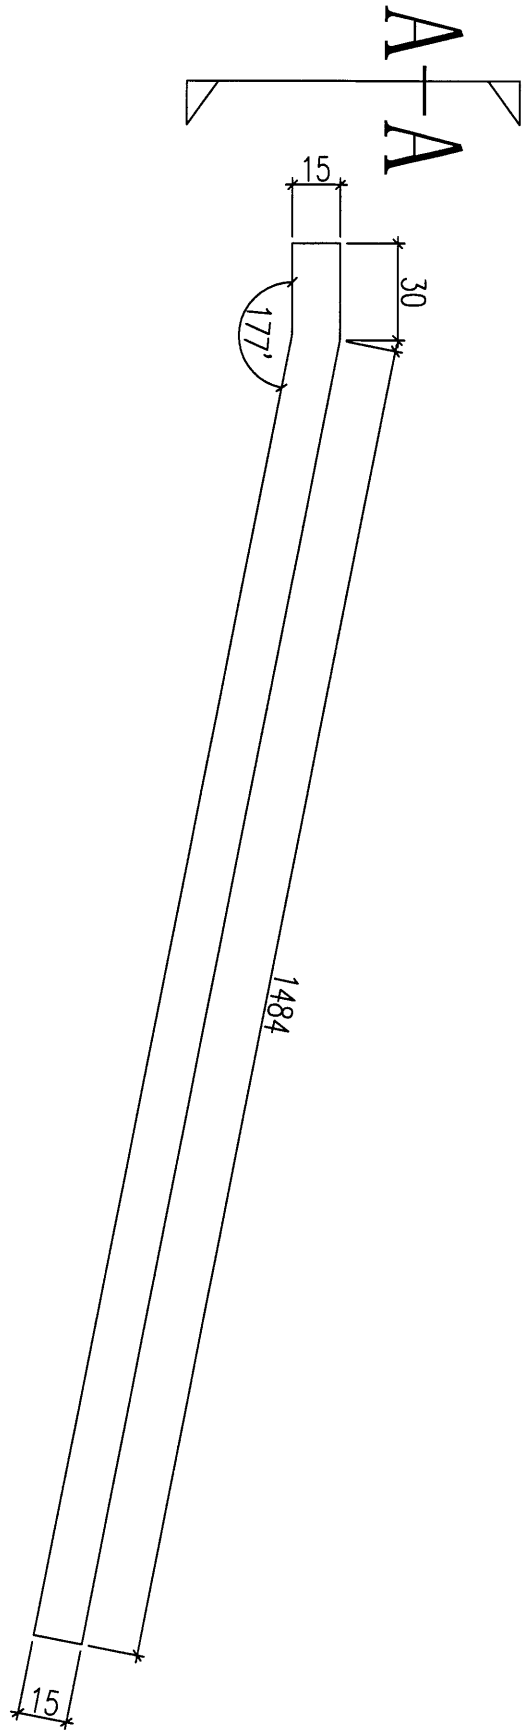

數量 = 10 件

名稱	玻璃收口	制圖		修改			
材料	2MM鋁板	復核		日期			
顏色		批准		圖號	E1-XYZ01		