



工程指示 / 要求簡箋(E.I.)

工程指示編號：EI/ 0847 / 19 修改版次：

工程編號：J-836

工程名稱：日出康城 7 期 (平台)

工程項目：E1 Window Wall and Glass Canopy 鋁板生產

收件人：生統

發件人：大明

日期：19/07/2019

要求提供 /  確認 事項：

- |                                    |                                     |                               |
|------------------------------------|-------------------------------------|-------------------------------|
| <input type="checkbox"/> 初步鋁料 B.M. | <input type="checkbox"/> 加工拆圖，然後生產  | <input type="checkbox"/> 尺寸表  |
| <input type="checkbox"/> 正式鋁料 B.M. | <input type="checkbox"/> 技術上資料 / 指示 | <input type="checkbox"/> 報價   |
| <input type="checkbox"/> 配件 B.M.   | <input type="checkbox"/> 樣辦或貨品說明書   | <input type="checkbox"/> 分判合約 |
| <input type="checkbox"/> 其他：_____  |                                     |                               |

內容：

煩請按圖紙生產鋁板後 送地盤 安裝。

請在 26/07/2019 前完成上列要求。

附有關圖紙 / 文件：附 B.M 表 頁, 圖紙 2 頁

以上項目為：

- 原合約工程包                       原合約工程加 / 減賬                       新工程報價

原因：-

分發東莞各部門：

- ( ) 生產技術總監  連附件    ( ) 技術部     連附件    ( ) 生產部     連附件    ( ) 機械設計部  連附件  
 ( ) 採購部     連附件    ( ) 生產統籌部  連附件    梅 暉  
 ( ) 質檢部     連附件    ( ) 會計部     連附件    ( ) 報關組     連附件    ( ) 其他 \_\_\_\_\_  連附件

分發香港各部門：

- ( ) 行政部  連附件    ( ) 會計部  連附件    ( ) 統籌部  連附件    ( ) 工程部地盤科文  連附件    積奇 射  
 ( ) 採購部  連附件    ( ) QS 部  連附件    ( ) 維修部  連附件    ( ) 其他 \_\_\_\_\_  連附件

傳遞編號：

HK 1659

(FPP)

發件人簽署：

項目經理簽署：

# EG-DWG3






美特鋁質 有限公司  
MIDI Aluminium Fabricator Ltd.

加工數量: 3件

工程號 | J-836 | 地盤 | 日出康城

0.516 m<sup>2</sup> /pc  
V.F. 0.431 m<sup>2</sup> /pc

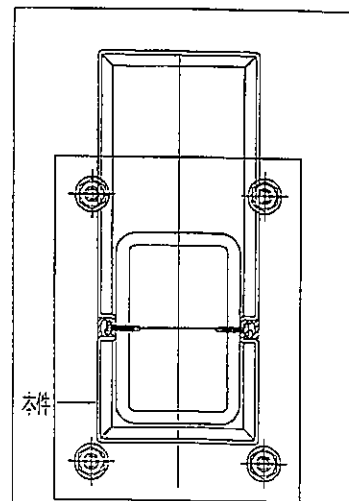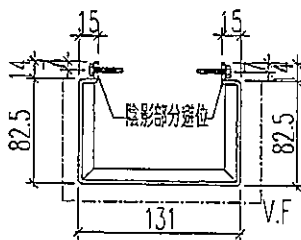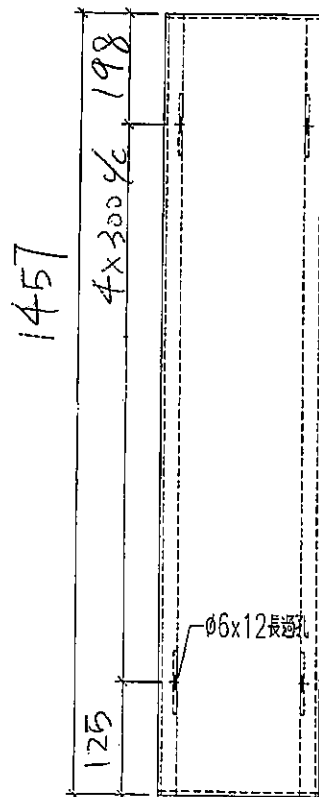

|    |                   |    |     |           |    |       |  |
|----|-------------------|----|-----|-----------|----|-------|--|
| 名稱 | 鋁板加工圖             | 制圖 | 黃漢卿 | 2019.5.15 | 修改 |       |  |
| 材料 | 3mm厚鋁             | 復核 | 王禮秋 | 2019.5.15 | 日期 |       |  |
| 顏色 | UCT28767XL-3(深灰色) | 批准 |     |           | 圖號 | E1-V7 |  |

# EG-DWG3






美特鋁質 有限公司  
MIDI Aluminium Fabricator Ltd.

加工數量：3件

工程號 | J-836 | 地盤 | 日出康城

0.892 m<sup>2</sup> /pc  
V-F. 0.793 m<sup>2</sup> /pc

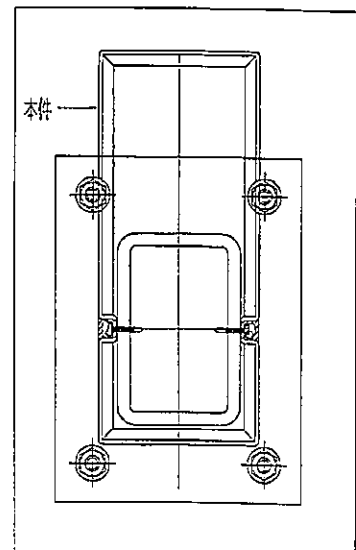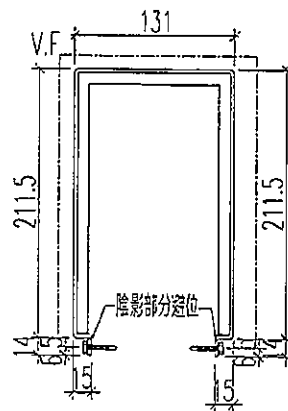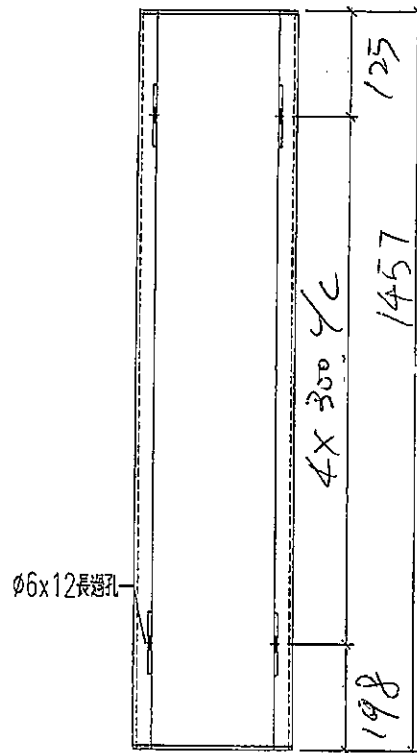

|    |                   |    |     |           |    |       |  |
|----|-------------------|----|-----|-----------|----|-------|--|
| 名稱 | 鋁板加工圖             | 制圖 | 黃漢卿 | 2019.5.15 | 修改 |       |  |
| 材料 | 3mm鋁板             | 復核 | 王禮秋 | 2019.5.15 | 日期 |       |  |
| 顏色 | UCT28767XL-3(深灰色) | 批准 |     |           | 圖號 | E1-V8 |  |

# EG-DWG3




美特鋁質 有限公司  
MIDI Aluminium Fabricator Ltd.

工程號 | E1-AP13 | 地盤 | 日出康城

34  
2002

PART ELEVATION AT +12.65  
FOR SLIDING DOOR and GLASS DOOR at INDOOR

R.C. STRUCTURAL ELEMENT  
COL. / BEAM / SLAB  
IS (UNDER SEPARATED SUBMISSION)

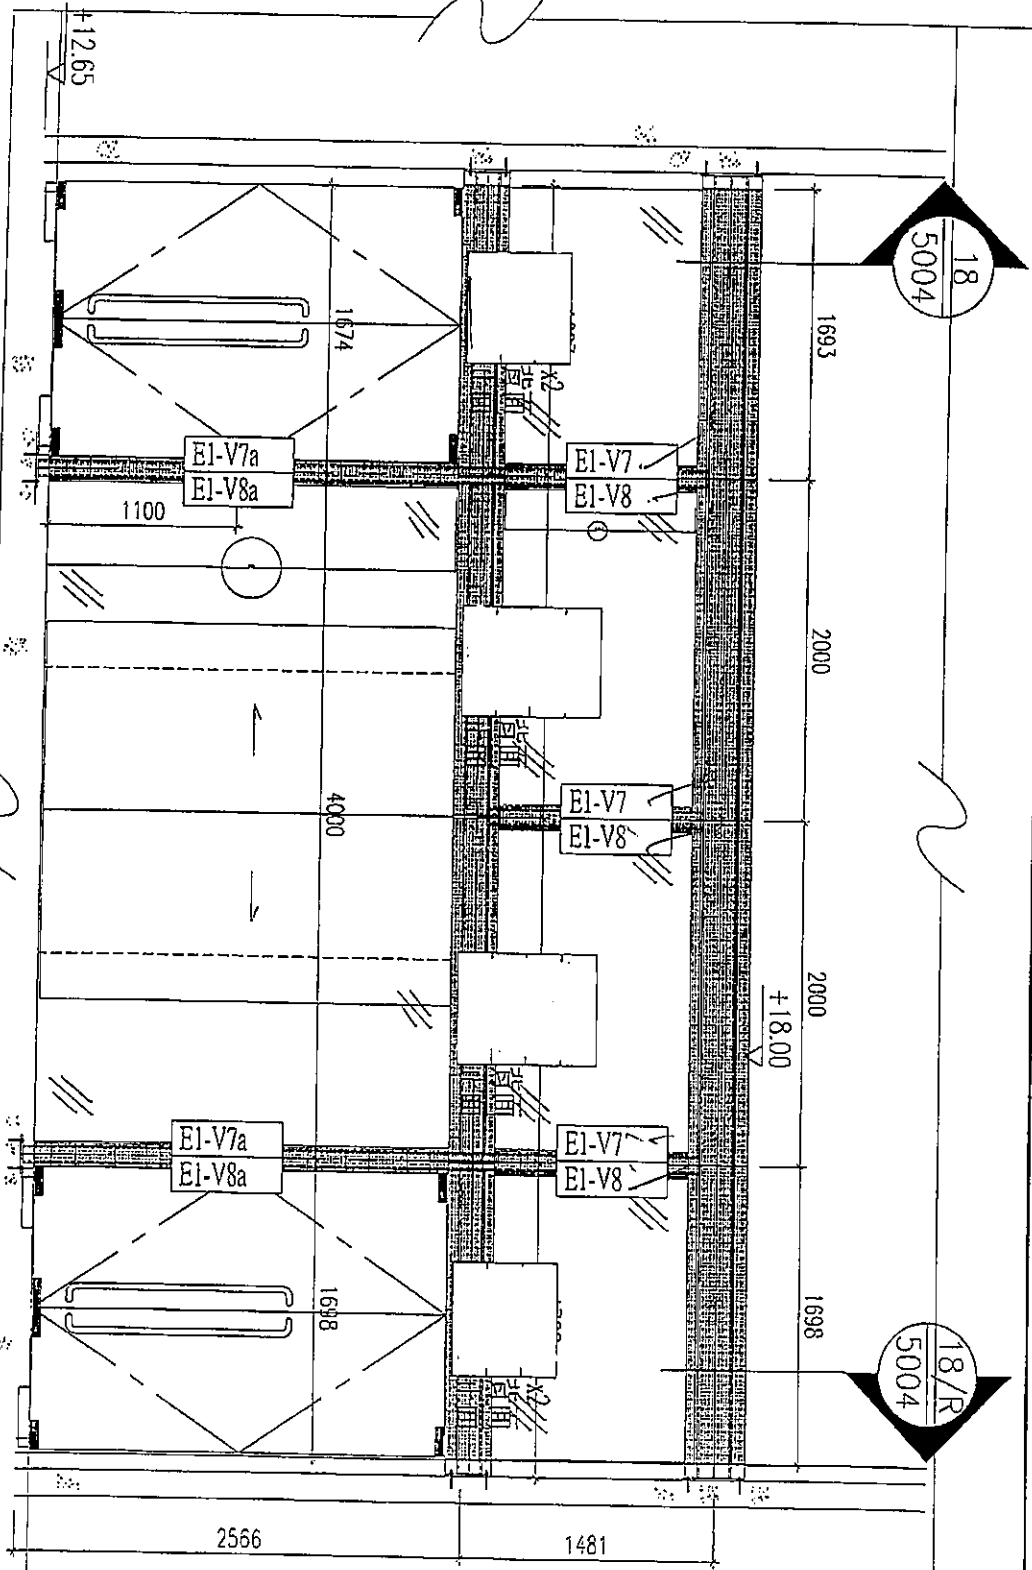

|    |         |    |     |           |    |        |  |
|----|---------|----|-----|-----------|----|--------|--|
| 名稱 | 鋁板安裝位置圖 | 制圖 | 賈漢卿 | 2019.5.15 | 修改 |        |  |
| 材料 | --      | 復核 | 王禮秋 | 2019.5.15 | 日期 |        |  |
| 顏色 | --      | 批准 |     |           | 圖號 | E1-LP3 |  |