



工程指示 / 要求簡箋(E.I.)

工程指示編號：EI/ 0896 /19      修改版次：  
 工程編號      : J836      工程名稱      : 日出康城 7 期 (平台)  
 工程項目      : WW4(N-RH) ↓ GC1@IR 補玻璃(地盤損爛).  
 收件人      : Maggie Lo      發件人      : Joe Chan      日期      : 30/7/2019

□要求提供 / 確認 事項：

- |                                    |                                     |                               |
|------------------------------------|-------------------------------------|-------------------------------|
| <input type="checkbox"/> 初步鋁料 B.M. | <input type="checkbox"/> 加工拆圖，然後生產  | <input type="checkbox"/> 尺寸表  |
| <input type="checkbox"/> 正式鋁料 B.M. | <input type="checkbox"/> 技術上資料 / 指示 | <input type="checkbox"/> 報價   |
| <input type="checkbox"/> 配件 B.M.   | <input type="checkbox"/> 樣辦或貨品說明書   | <input type="checkbox"/> 分判合約 |
| <input type="checkbox"/> 其他：_____  |                                     |                               |

內容：

請依附件資料，生產玻璃，送中堂廠。

(附上地盤玻璃毀爛紀錄報告)。

請在 8/8/2019 前完成上列要求。

附有關圖紙 / 文件：

2頁 + 4頁

以上項目為：

- 原合約工程包       原合約工程加 / 減賬       新工程報價

原因：-

分發東莞各部門：

- ( )生產技術總監 連附件    ( )技術部 連附件    ( )生產部 連附件    ( )機械設計部 連附件  
 ( )採購部 連附件    (✓)生產統籌部 連附件    梅軍  
 ( )質檢部 連附件    ( )會計部 連附件    ( )報關組 連附件    ( )其他 \_\_\_\_\_ 連附件

分發香港各部門：




- ( )行政部 連附件    ( )會計部 連附件    ( )統籌部 連附件    ( )工程部地盤科文 連附件  
 ( )採購部 連附件    ( )QS 部 連附件    ( )維修部 連附件    ( )其他 \_\_\_\_\_ 連附件

傳遞編號：HK 1733/19

發件人簽署：  
項目經理簽署：

 美特鋁質 有限公司 MIDI Aluminium Fabricator Ltd.			
工程號	J-836	地盤	日出康城(WW4 N-RH)


2件

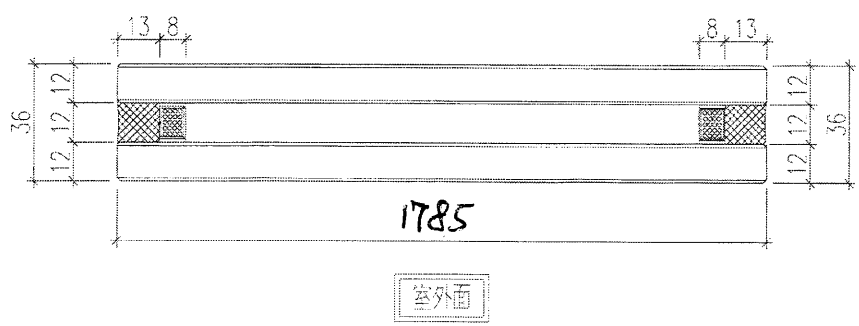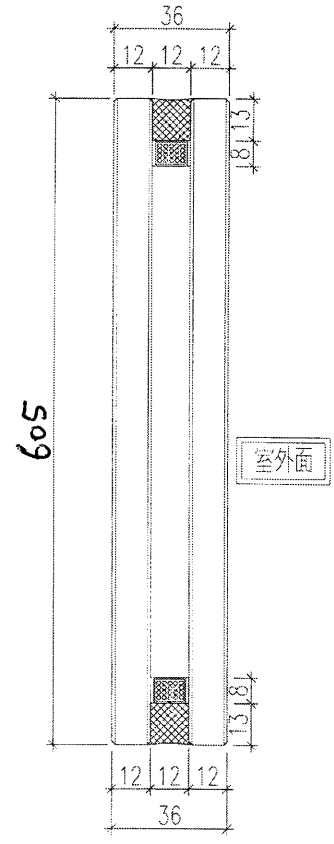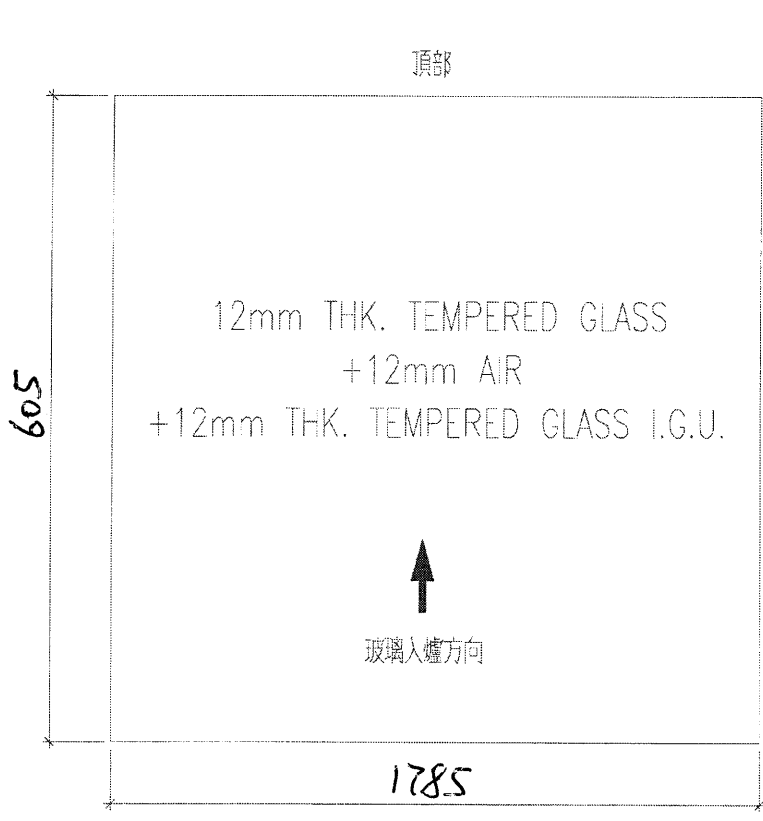


名稱	玻璃加工圖	制圖	黃漢梨	2018.8.29	修改	
材料		復核			日期	
顏色		批准			圖號	J836-GL15

2

EG-DWG4

 美特鋁質有限公司 MIDI Aluminium Fabricator Ltd.	類別		物料號	
	制圖	劉春	2018.12.20	圖號 GC1-11
修改			復核	胡冬雲 2018.12.21
日期			批准	
			數量	1
			位置	GC1

使用 EI0110, GC1-11 絲網圖案

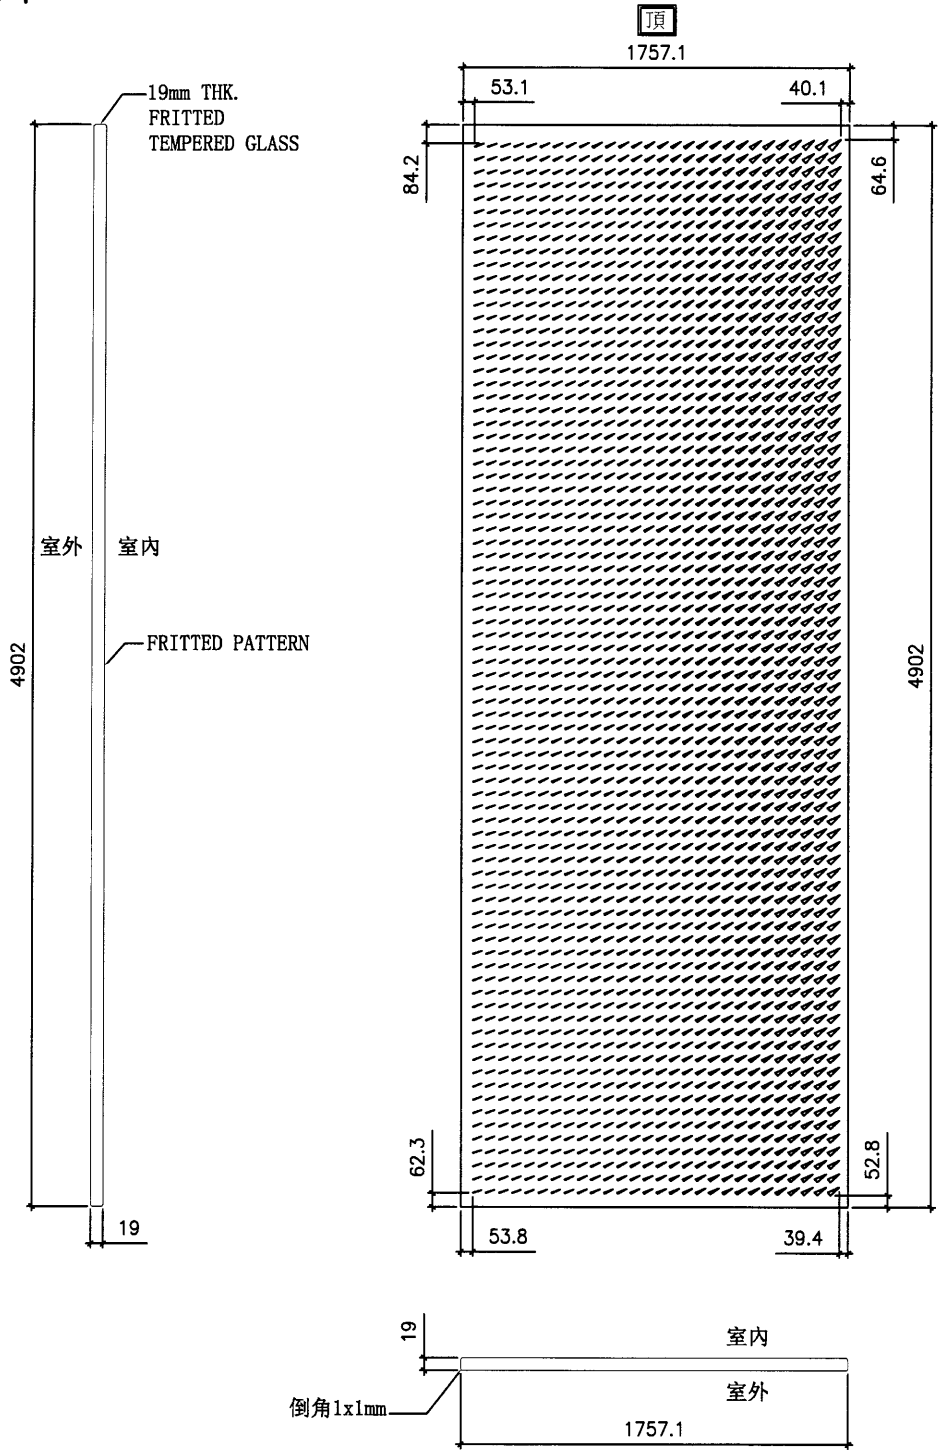

工程號	J-836	地盤	日出康城7期	附 件
名稱	玻璃加工圖		探用	
材料		地盤		
顏色	-	工廠	✓	



美特鋁質有限公司  
MIDI ALUMINIUM FABRICATOR LTD.

## 窗幕玻璃毀爛紀錄報告

工程項目：J-836 日出康城 7 期

由：美特鋁質有限公司

送呈：中環

發件人：馮 濶

日期：25-7-2019

副本：阿Joe

現發覺地盤有玻璃毀爛詳情如下：

近期巡查地盤時發現 3 件爛玻璃，詳細資料如下：

EI-021 箱號 GCI-W09 爛一件 15-7-2019  
EI-052 編號 EI-02 爛一件 → 開箱爛 15-7-2019  
EI-9863 編號 WWH-N-2210A 爛二件 20-7-2019

請盡快補回地盤按表。

附圖及相片張。

發件人簽署：馮 濶

12 2019年7月09日  
目出康城二期  
中空 檢


2019年7月09日  
2019年7月09日  
1835-B1-02

1835-B1-02



美特鋁質 有限公司  
MIDI Aluminium Fabricator Ltd.

工程號 J-836 地盤 碧綠城(WW4 N-RH)

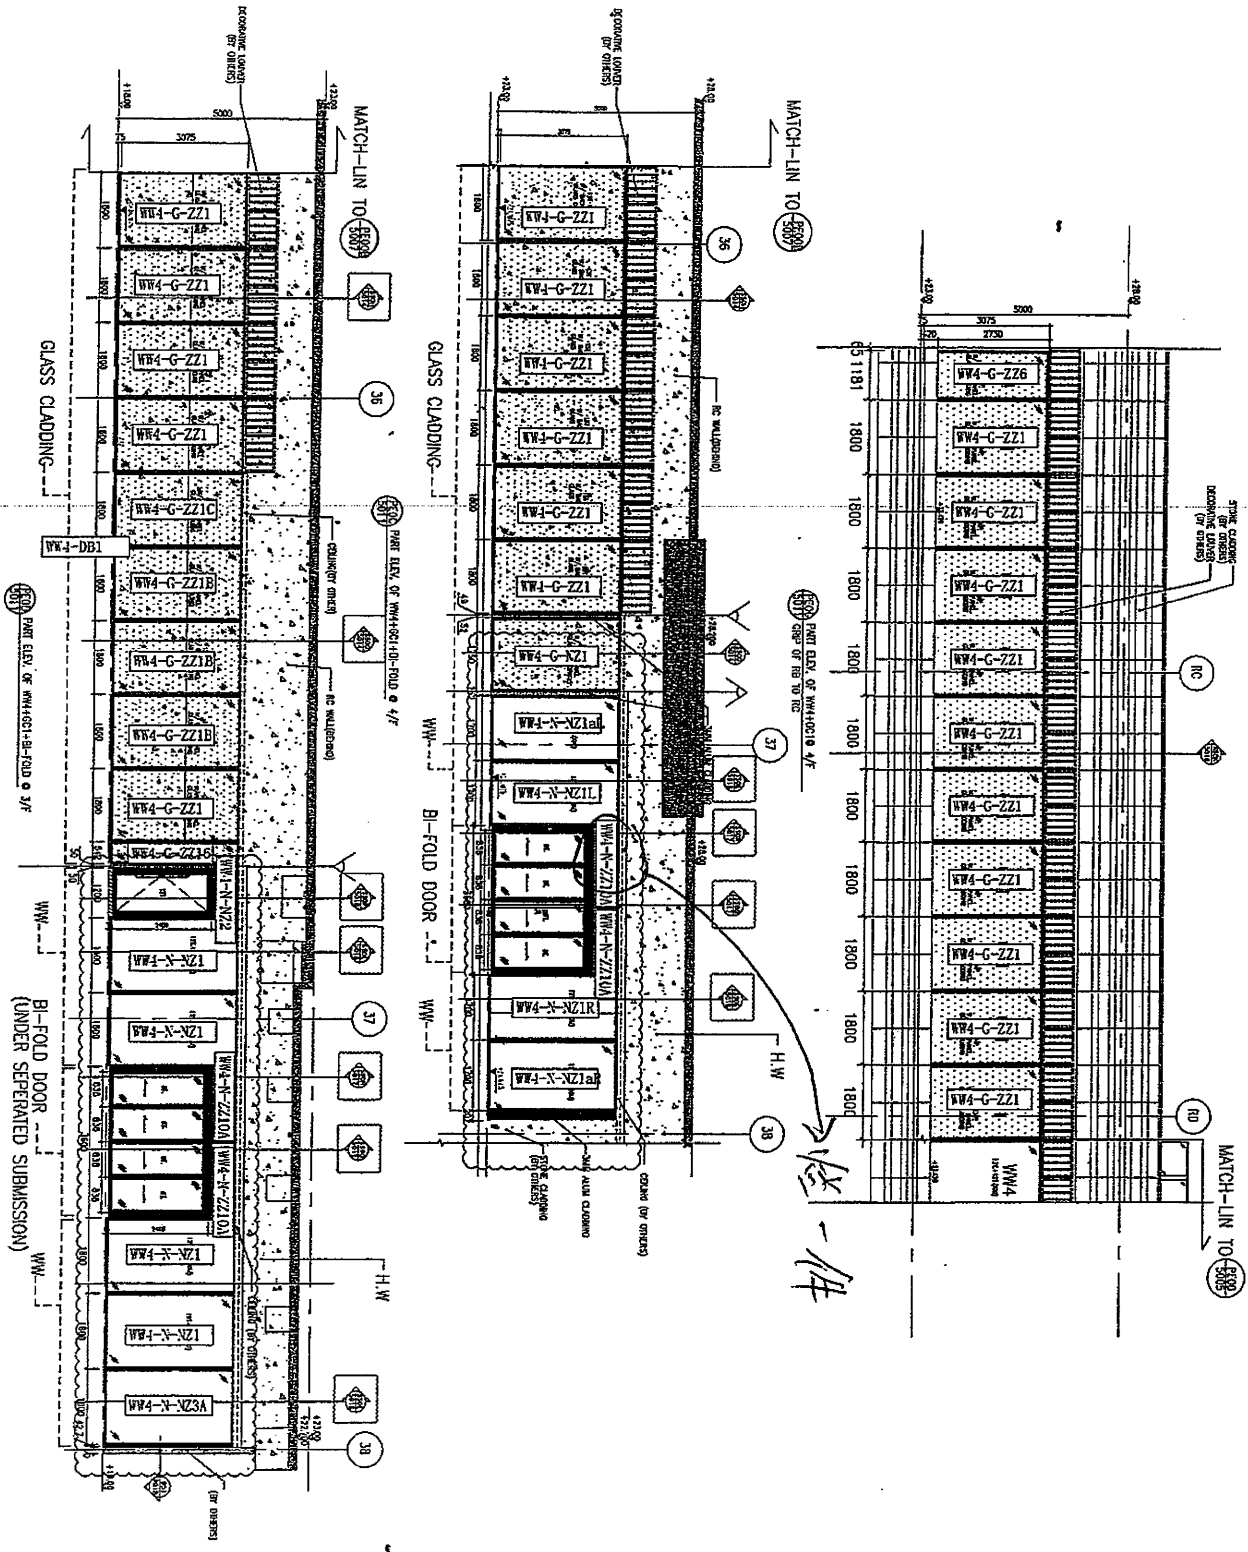

名稱	玻璃安裝位置圖	制圖	黃漢卿	2019.2.22	修改	
材料		復核			日期	
顏色		批准			圖號	J836-WW4-LP25