



工程指示 / 要求簡箋(E.I.)

工程指示編號：EI/ 10045 /18 修改版次：A

工程編號：J836 工程名稱：日出康城7期(平台)

工程項目：WW4(A-N)地盤用主企收口扣蓋

收件人：生系統 發件人：Joe Chan 日期：19/12/2018

要求提供 /  確認 事項：

- |                                    |                                     |                               |
|------------------------------------|-------------------------------------|-------------------------------|
| <input type="checkbox"/> 初步鋁料 B.M. | <input type="checkbox"/> 加工拆圖，然後生產  | <input type="checkbox"/> 尺寸表  |
| <input type="checkbox"/> 正式鋁料 B.M. | <input type="checkbox"/> 技術上資料 / 指示 | <input type="checkbox"/> 報價   |
| <input type="checkbox"/> 配件 B.M.   | <input type="checkbox"/> 樣辦或貨品說明書   | <input type="checkbox"/> 分判合約 |
| <input type="checkbox"/> 其他：_____  |                                     |                               |

內容：補回加工圖 J836-V-LJ01 和

J836-V-ZZL01。

請在 28/12/2019 前完成上列要求。

附有關圖紙 / 文件：

2頁

以上項目為：

- 原合約工程包                       原合約工程加 / 減脹                       新工程報價

原因：-

分發東莞各部門：

- ( ) 生產技術總監  連附件    ( ) 技術部  連附件    ( ) 生產部  連附件    ( ) 機械設計部  連附件  
 ( ) 採購部  連附件    (  ) 生產統籌部  連附件 梅軍  
 ( ) 質檢部  連附件    ( ) 會計部  連附件    ( ) 報關組  連附件    ( ) 其他 \_\_\_\_\_  連附件

分發香港各部門：

- ( ) 行政部  連附件    ( ) 會計部  連附件    ( ) 統籌部  連附件    ( ) 工程部地盤科文  連附件  
 ( ) 採購部  連附件    ( ) QS 部  連附件    ( ) 維修部  連附件    ( ) 其他 \_\_\_\_\_  連附件

傳遞編號：HK 1958/18

發件人簽署：[Signature]  
 項目經理簽署：[Signature]



# EG-DWG3



美特鋁質 有限公司  
MIDI Aluminium Fabricator Ltd.

序號	物料編號	數量	長度L	A		N		B
1	J836-V-LJ01	11	2366	183	500	x	4	183
2	J836-V-LJ03	2	2486	243	500	x	4	243
3	J836-V-LJ04	1	2451	225.5	500	x	4	225.5
4	J836-V-LJ05	1	3302	151	300	x	10	151

工程號	J-836	地盤	日出康城
-----	-------	----	------

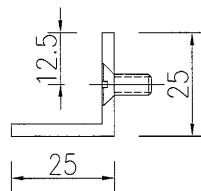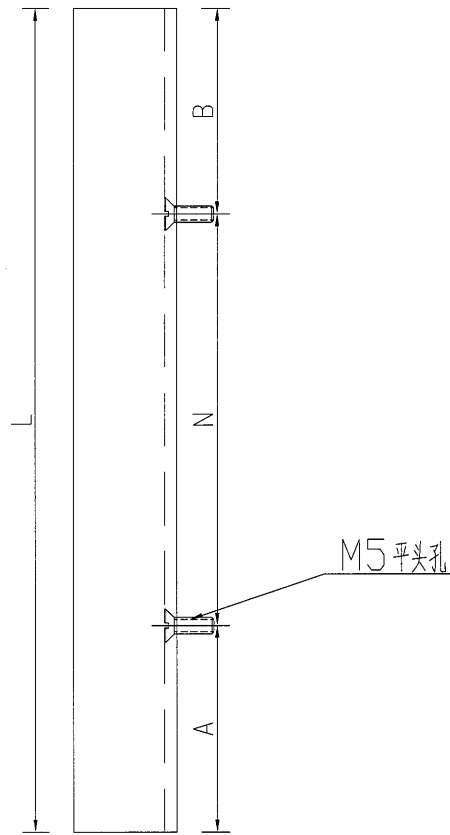

名稱	鋁角加工圖	制圖	吳禕瑜	2018.10.09	修改			
材料	PE0E10013	復核			日期			
顏色	MILL	批准			圖號	J836-V-LJ01		



# EG-DWG3



美特鋁質 有限公司  
MIDI Aluminium Fabricator Ltd.

序號	物料編號	數量	長度L	A		N		B
1	J836-V-ZzL01	4	3347	173.5	300	x	10	173.5
2	J836-V-ZzL02	3	2547	259	300	x	7	188
3	J836-V-ZzL03	1	755	77.5	300	x	2	77.5
4	J836-V-ZzL04	1	745	72.5	300	x	2	72.5
6	J836-V-ZzL06	1	3341	120.5	300	x	10	220.5
7	J836-V-ZzL08	2	1075	87.5	300	x	3	87.5

工程號 J-836 地盤 日出康城

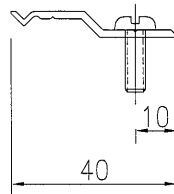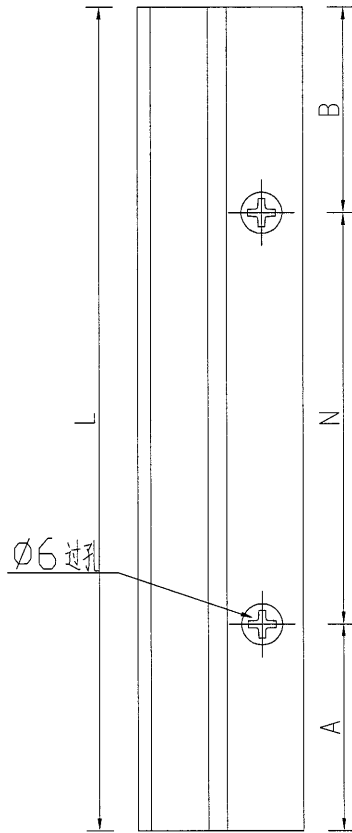

名稱	Z字料加工圖	制圖	吳禕瑜	2018.10.09	修改		
材料	X84589	復核			日期		
顏色	MILL	批准			圖號	J836-V-ZzL01	