



工程指示 / 要求簡箋(E.I.)

工程指示編號：EI / 1020/19 修改版次：

工程編號：J-836

工程名稱：日出康城7期 平台

工程項目：Window Wall(WW4)上台通道門 + E1 鋁板生產

收件人：生統

發件人：大明

日期：30/08/2019

要求提供 / 確認 事項：

- () 初步鋁料 B.M. () 加工拆圖，然後生產 () 尺寸表
- () 正式鋁料 B.M. () 技術上資料 / 指示 () 報價
- () 配件 B.M. () 樣辦或貨品說明書 () 分判合約
- () 其他：_____

內容：

煩請按圖紙生產鋁摺板 後送地盤 安裝。

請在 10/09/2019 前完成上列要求。

附有關圖紙 / 文件：BM表 0 頁,圖紙 7 頁

以上項目為：

- 原合約工程包 原合約工程加 / 減賬 新工程報價

原因：-

分發東莞各部門：

- () 生產技術總監 連附件 () 技術部 連附件 () 生產部 連附件 () 機械設計部 連附件
- () 採購部 連附件 () 生產統籌部 連附件
- () 質檢部 連附件 () 會計部 連附件 () 報關組 連附件 () 其他 _____ 連附件

分發香港各部門：

- () 行政部 連附件 () 會計部 連附件 () 統籌部 連附件 () 工程地盤科文 連附件
- () 採購部 連附件 () QS 部 連附件 () 維修部 連附件 () 其他 _____ 連附件

傳遞編號：

發件人簽署：

項目經理簽署：

HK 1920




(FTD)

美特鋁質 有限公司
MIDI Aluminium Fabricator Ltd.


工程號 J-836 地盤 日出康城 上台3/F Zone 4

用量1PCS

Handwritten mark

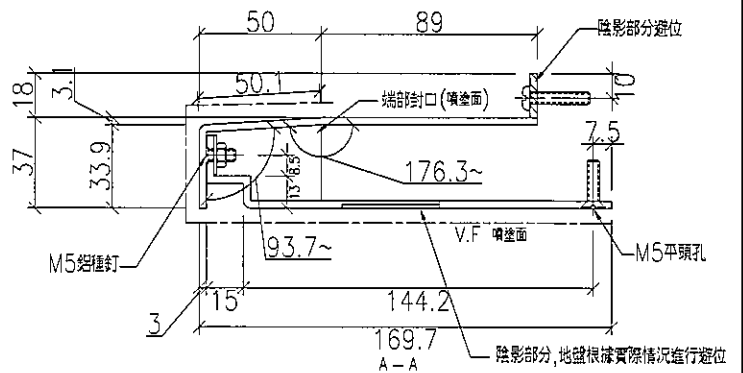
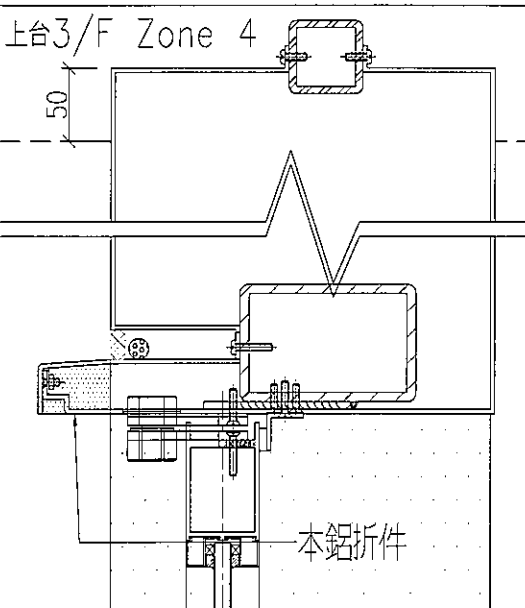
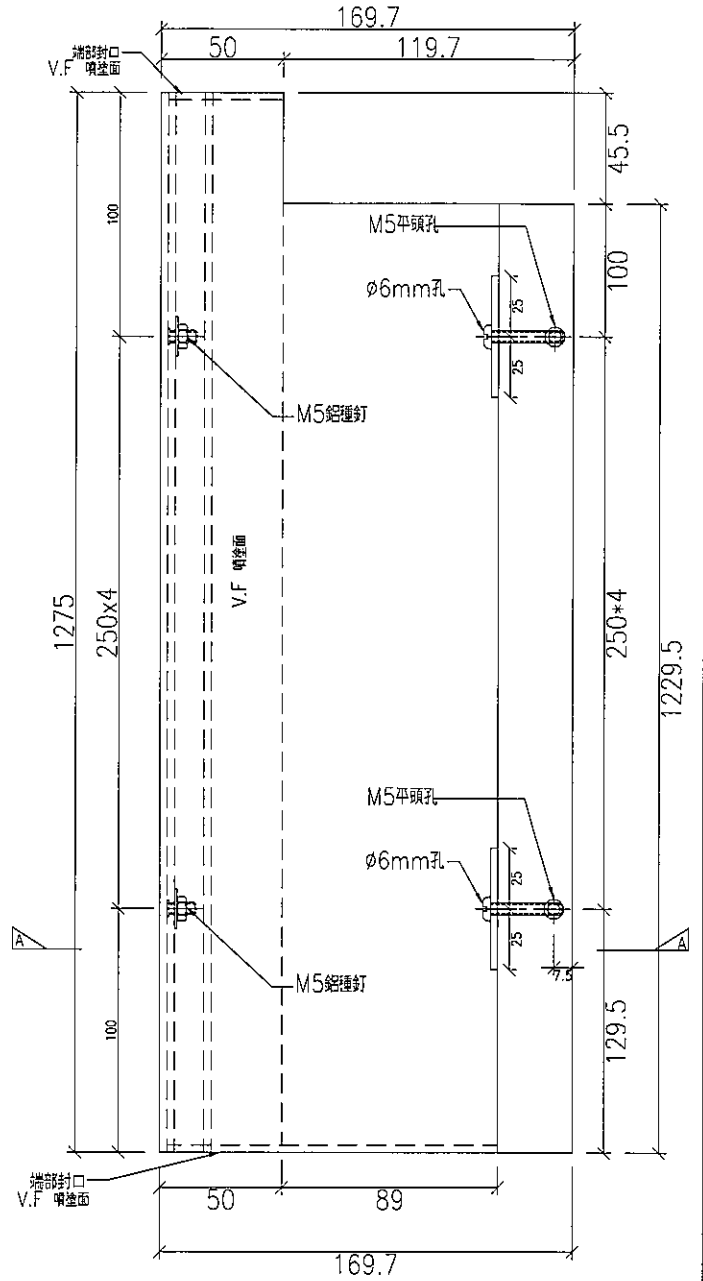


名稱	鋁板加工圖	制圖	Charmant 30/08	修改	
材料	3mm厚鋁板	復核		日期	
顏色	UCT28767XL-3(深灰)	批准		圖號	J836-AC-A01

 美特鋁質 有限公司 MIDI Aluminium Fabricator Ltd.			
工程號	J-836	地盤	日出康城 上合3/F Zone 4

用量1PCS

W94

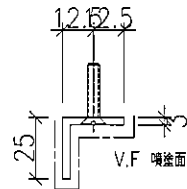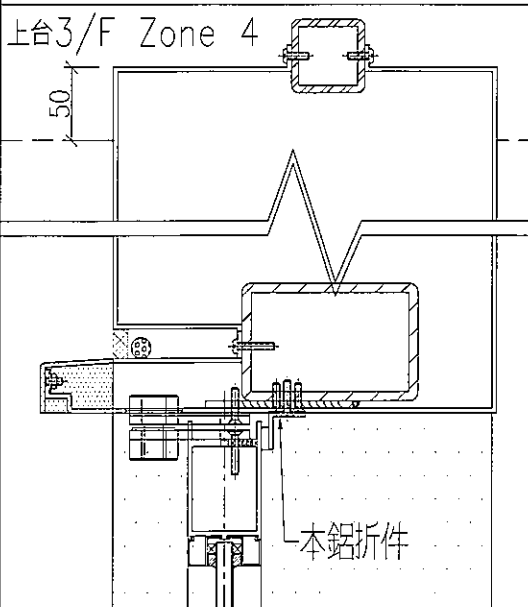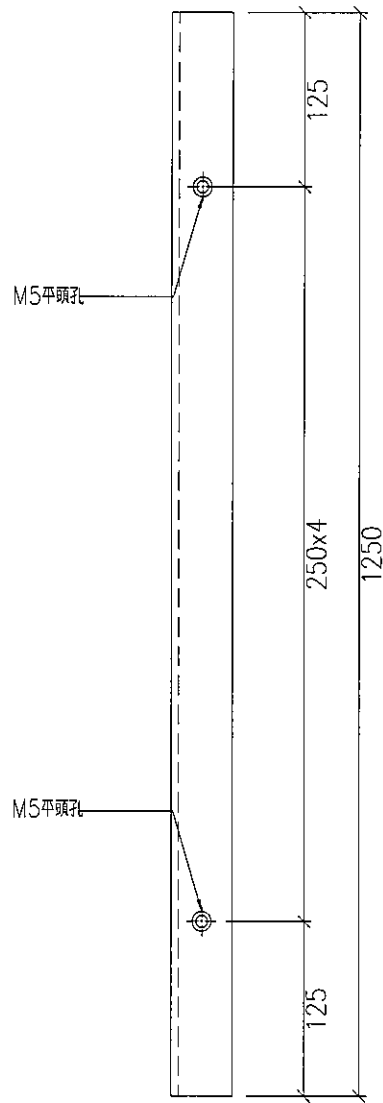



25*25*3mm鋁角

名稱	25*25*3mm鋁角	制圖	Charmant 30/08	修改		
材料		復核		日期		
顏色	UCT28767XL-3(深灰)	批准		圖號	J836-AC-A02	

 美特鋁質 有限公司 MIDI Aluminium Fabricator Ltd.			
工程號	J-836	地盤	日出康城 上合3/F Zone 4

用量1PCS




W64

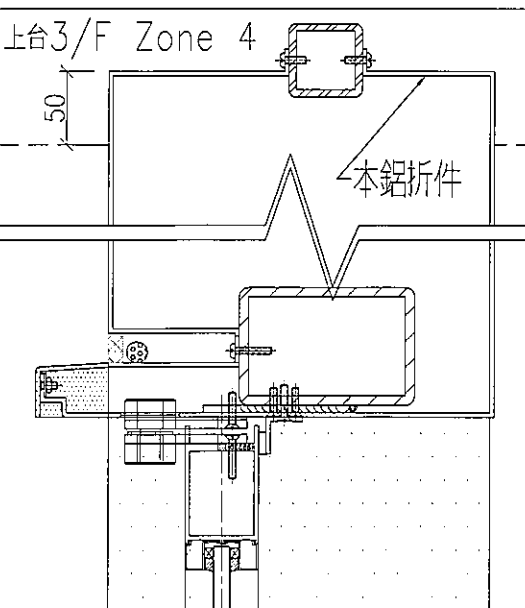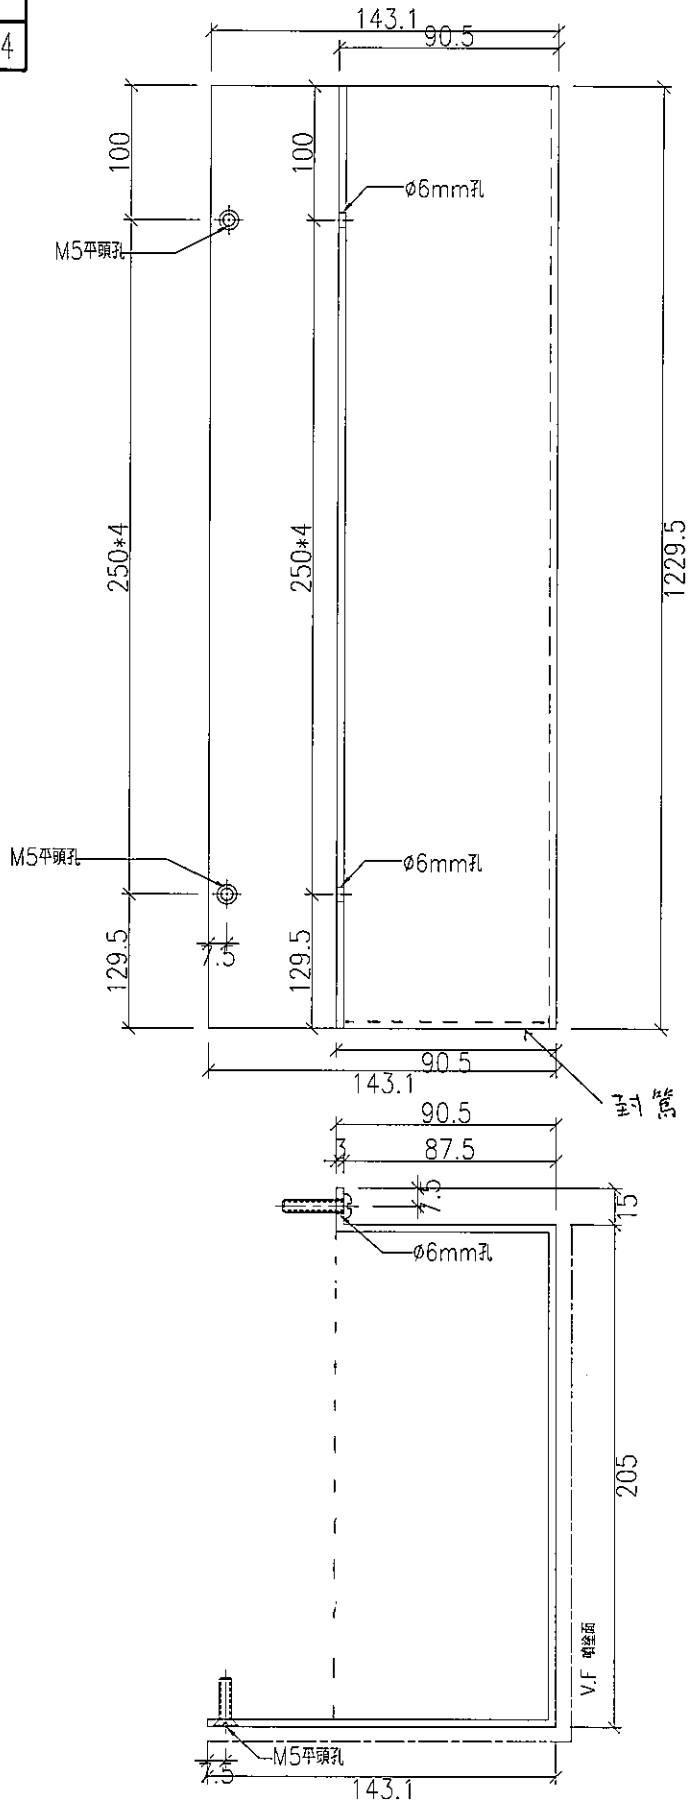

名稱	鋁板加工圖	制圖	Charmant 30/08	修改		
材料	3mm厚鋁板	復核		日期		
顏色	UCT28767XL-3(深灰)	批准		圖號	J836-AC-A04	

W4

用量 1 PCS

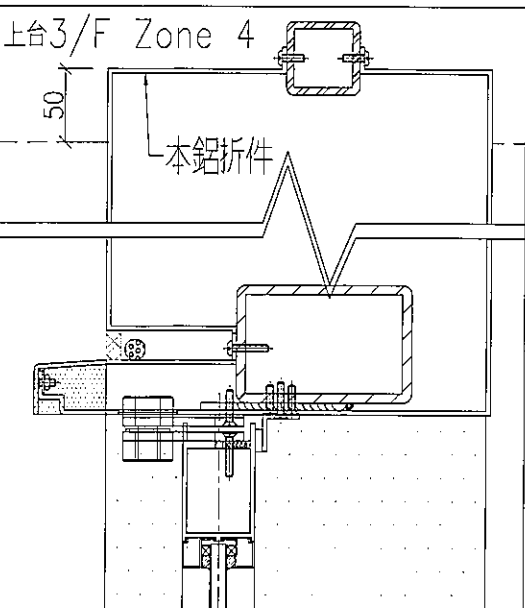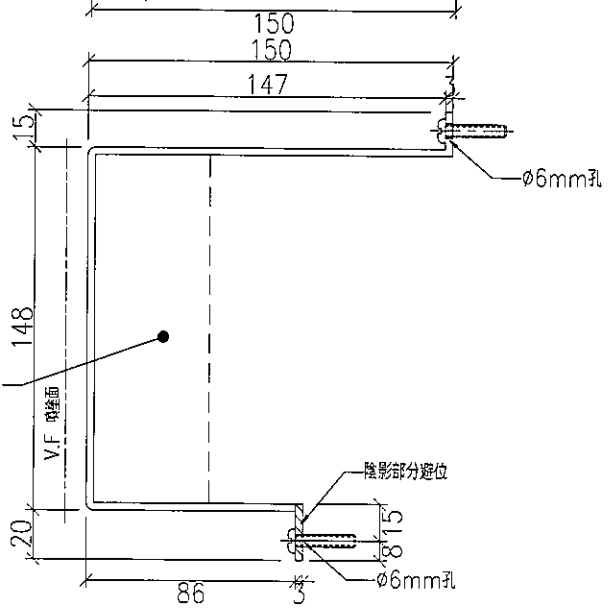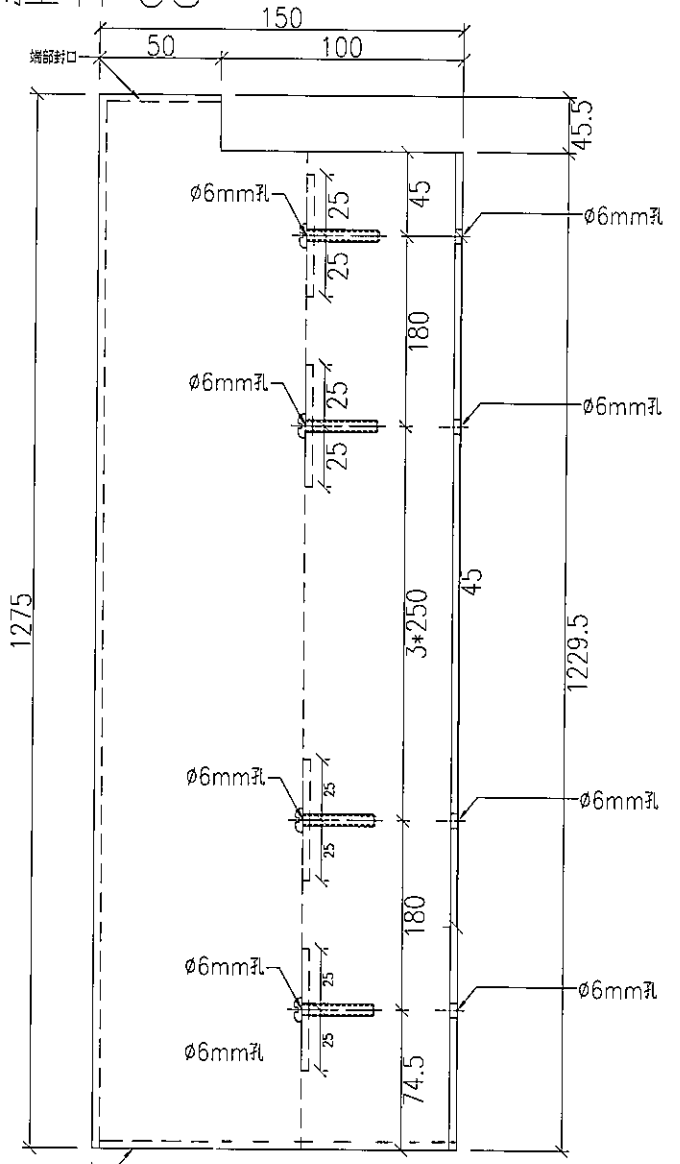



名稱	鋁板加工圖	制圖	Charmant 30/08	修改	
材料	3mm厚鋁板	復核		日期	
顏色	UCT28767XL-3(深灰)	批准		圖號	J836-AC-A03


美特鋁質 有限公司
 MIDI Aluminium Fabricator Ltd.

工程號	J-836	地盤	日出康城 上3/F Zone 4
-----	-------	----	------------------

用量1PCS

W4

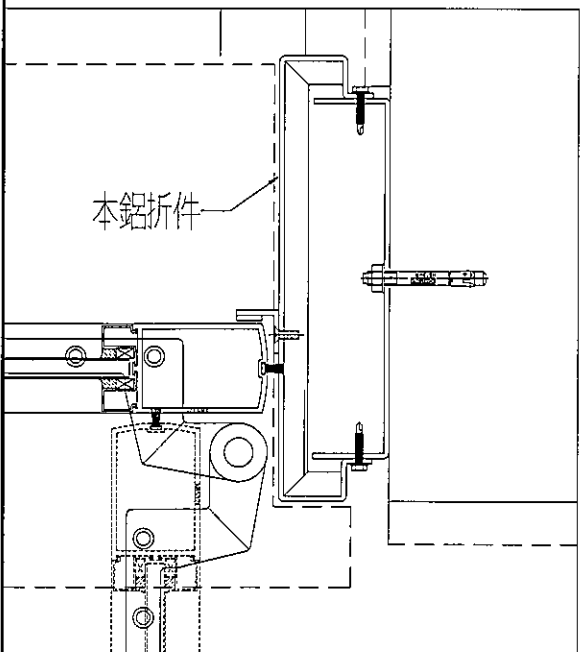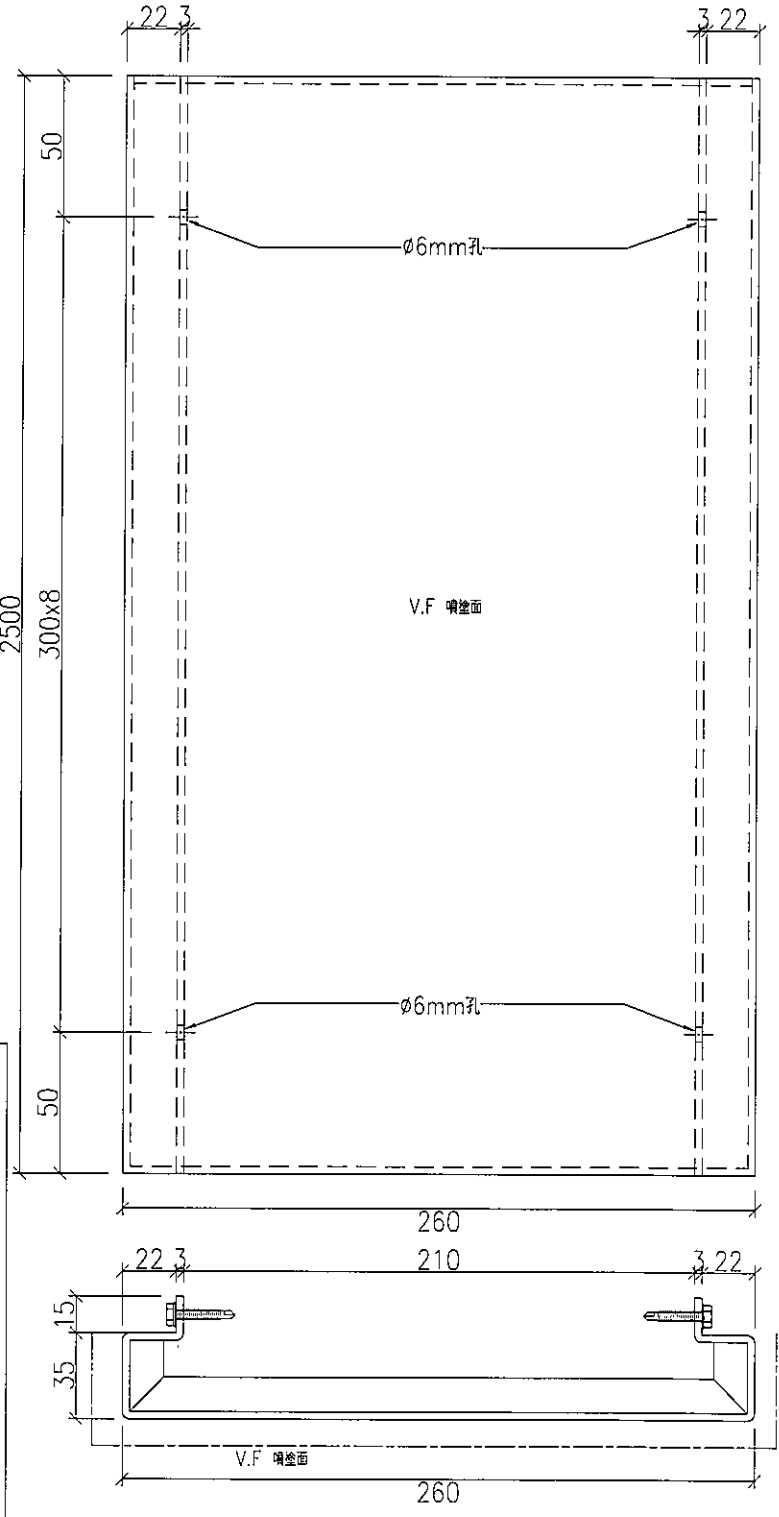

名稱	鋁板加工圖	制圖	Charmont 30/08	修改			
材料	3mm厚鋁板	復核		日期			
顏色	UCT28767XL-3(深灰)	批准		圖號	J836-AC-A05		






美特鋁質有限公司
MIDI Aluminium Fabricator Ltd.

用量1PCS

工程號 J-836 地盤 日出康城 上合3/F Zone 4

Handwritten mark

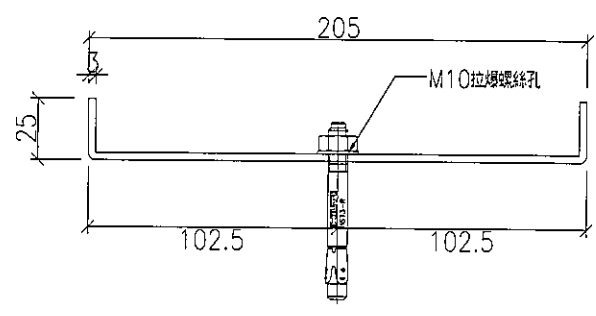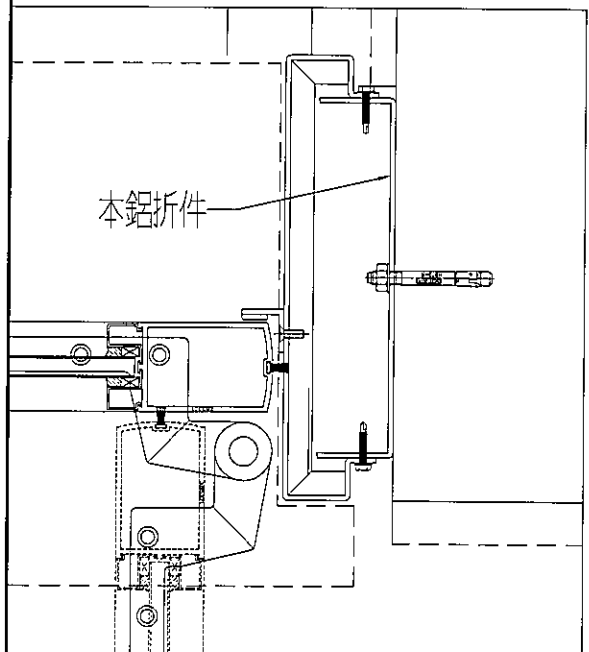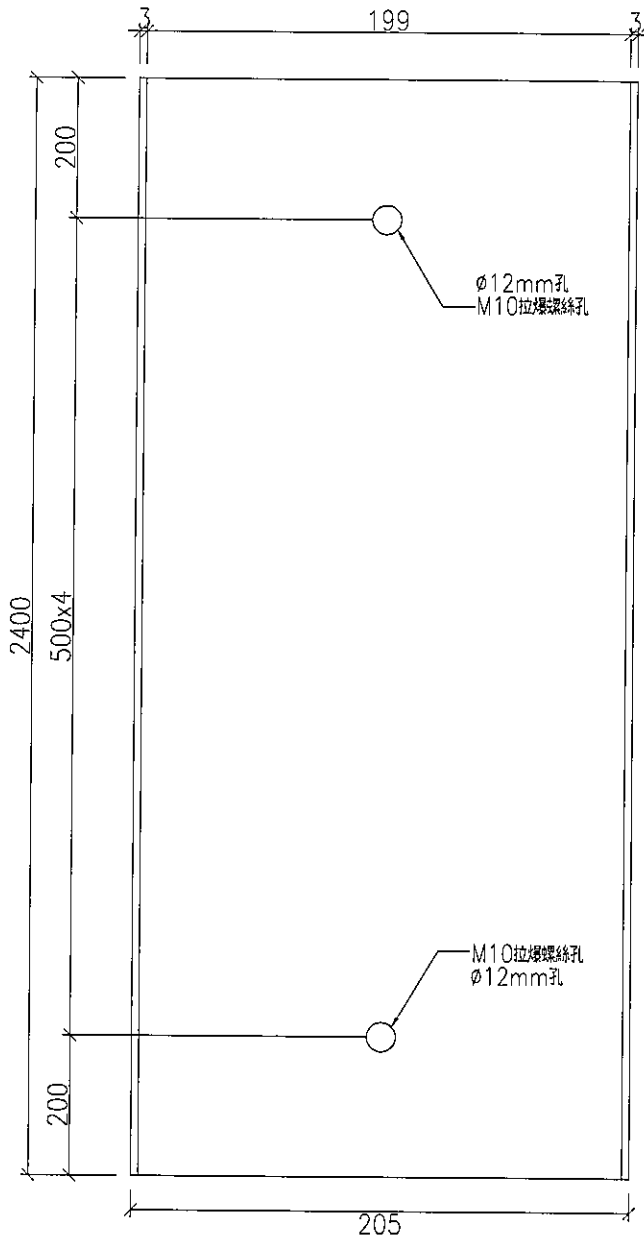


名稱	鋁板加工圖	制圖	Charmant 30/08	修改		
材料	3mm厚鋁板	復核		日期		
顏色		批准		圖號	J836-AC-A06	

E1 Caspary



110

30

V.F.

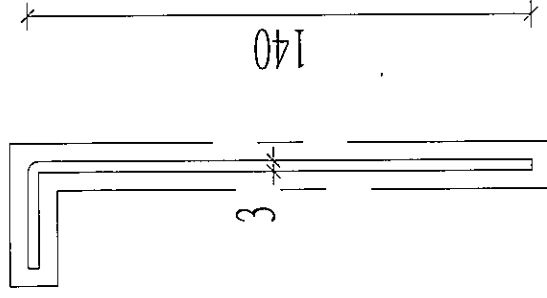

140

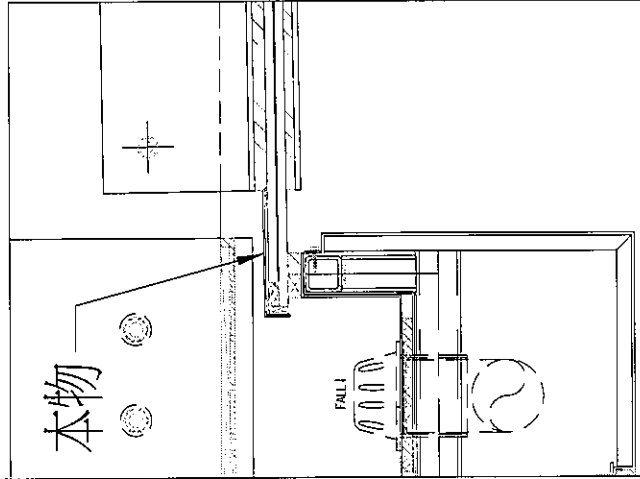 

3mm 厚鋁摺板
噴塗顏色：UCT28767XL-3(深灰)
共 20 件
單件展開面積 0.019m²
J836-E1-C01

⑦