



工程指示 / 要求簡箋(E.I.)

工程指示編號：EI / 1284 / 19 修改版次：

工程編號：J-836

工程名稱：日出康城 7 期 平台

工程項目：Window Wall (WW3)企柱背收口釘

收件人：生統

發件人：大明

日期：02/12/2019

要求提供 / 確認 事項：

- () 初步鋁料 B.M.
- () 加工拆圖，然後生產
- () 尺寸表
- () 正式鋁料 B.M.
- () 技術上資料 / 指示
- () 報價
- () 配件 B.M.
- () 樣辦或貨品說明書
- () 分判合約
- () 其他：_____

內容：

煩請按圖紙生產鋁摺件後送地盤安裝

請在 13/12/2019 前完成上列要求。

附有關圖紙 / 文件：BM 表 0 頁, 圖紙 2 頁

(請覆尺吋) 地盤

以上項目為：

- 原合約工程包
- 原合約工程加 / 減賬
- 新工程報價

原因：-

分發東莞各部門：

- () 生產技術總監 連附件
- () 技術部 連附件
- () 生產部 連附件
- () 機械設計部 連附件
- () 採購部 連附件
- () 生產統籌部 連附件
- () 質檢部 連附件
- () 會計部 連附件
- () 報關組 連附件
- () 其他 _____ 連附件

分發香港各部門：

- () 行政部 連附件
- () 會計部 連附件
- () 統籌部 連附件
- () 工程部地盤科文 連附件
- () 採購部 連附件
- () QS 部 連附件
- () 維修部 連附件
- () 其他 _____ 連附件

積奇/二室



傳遞編號：

HK 2462

FTP

發件人簽署：

項目經理簽署：

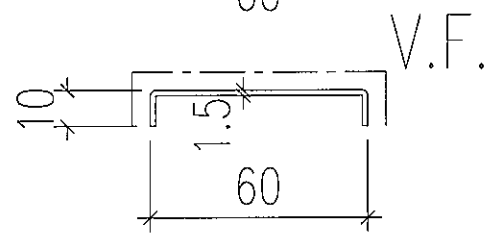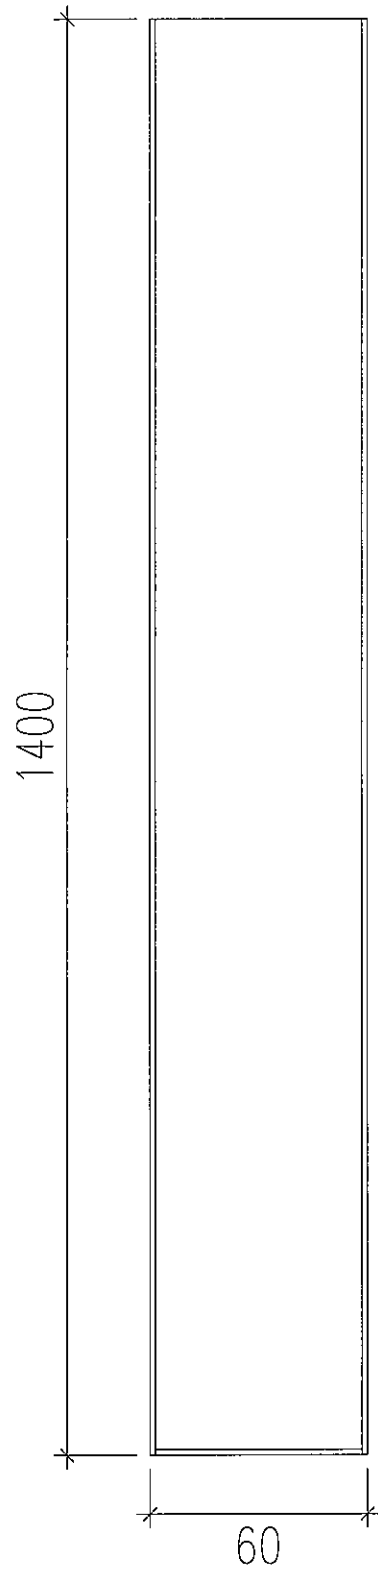


J836-WW3-002

WW3 企柱背收口釘

1.5mm 厚鋁摺件

顏色 : UCT28767XL-3 (深灰)

數量 = 50 件

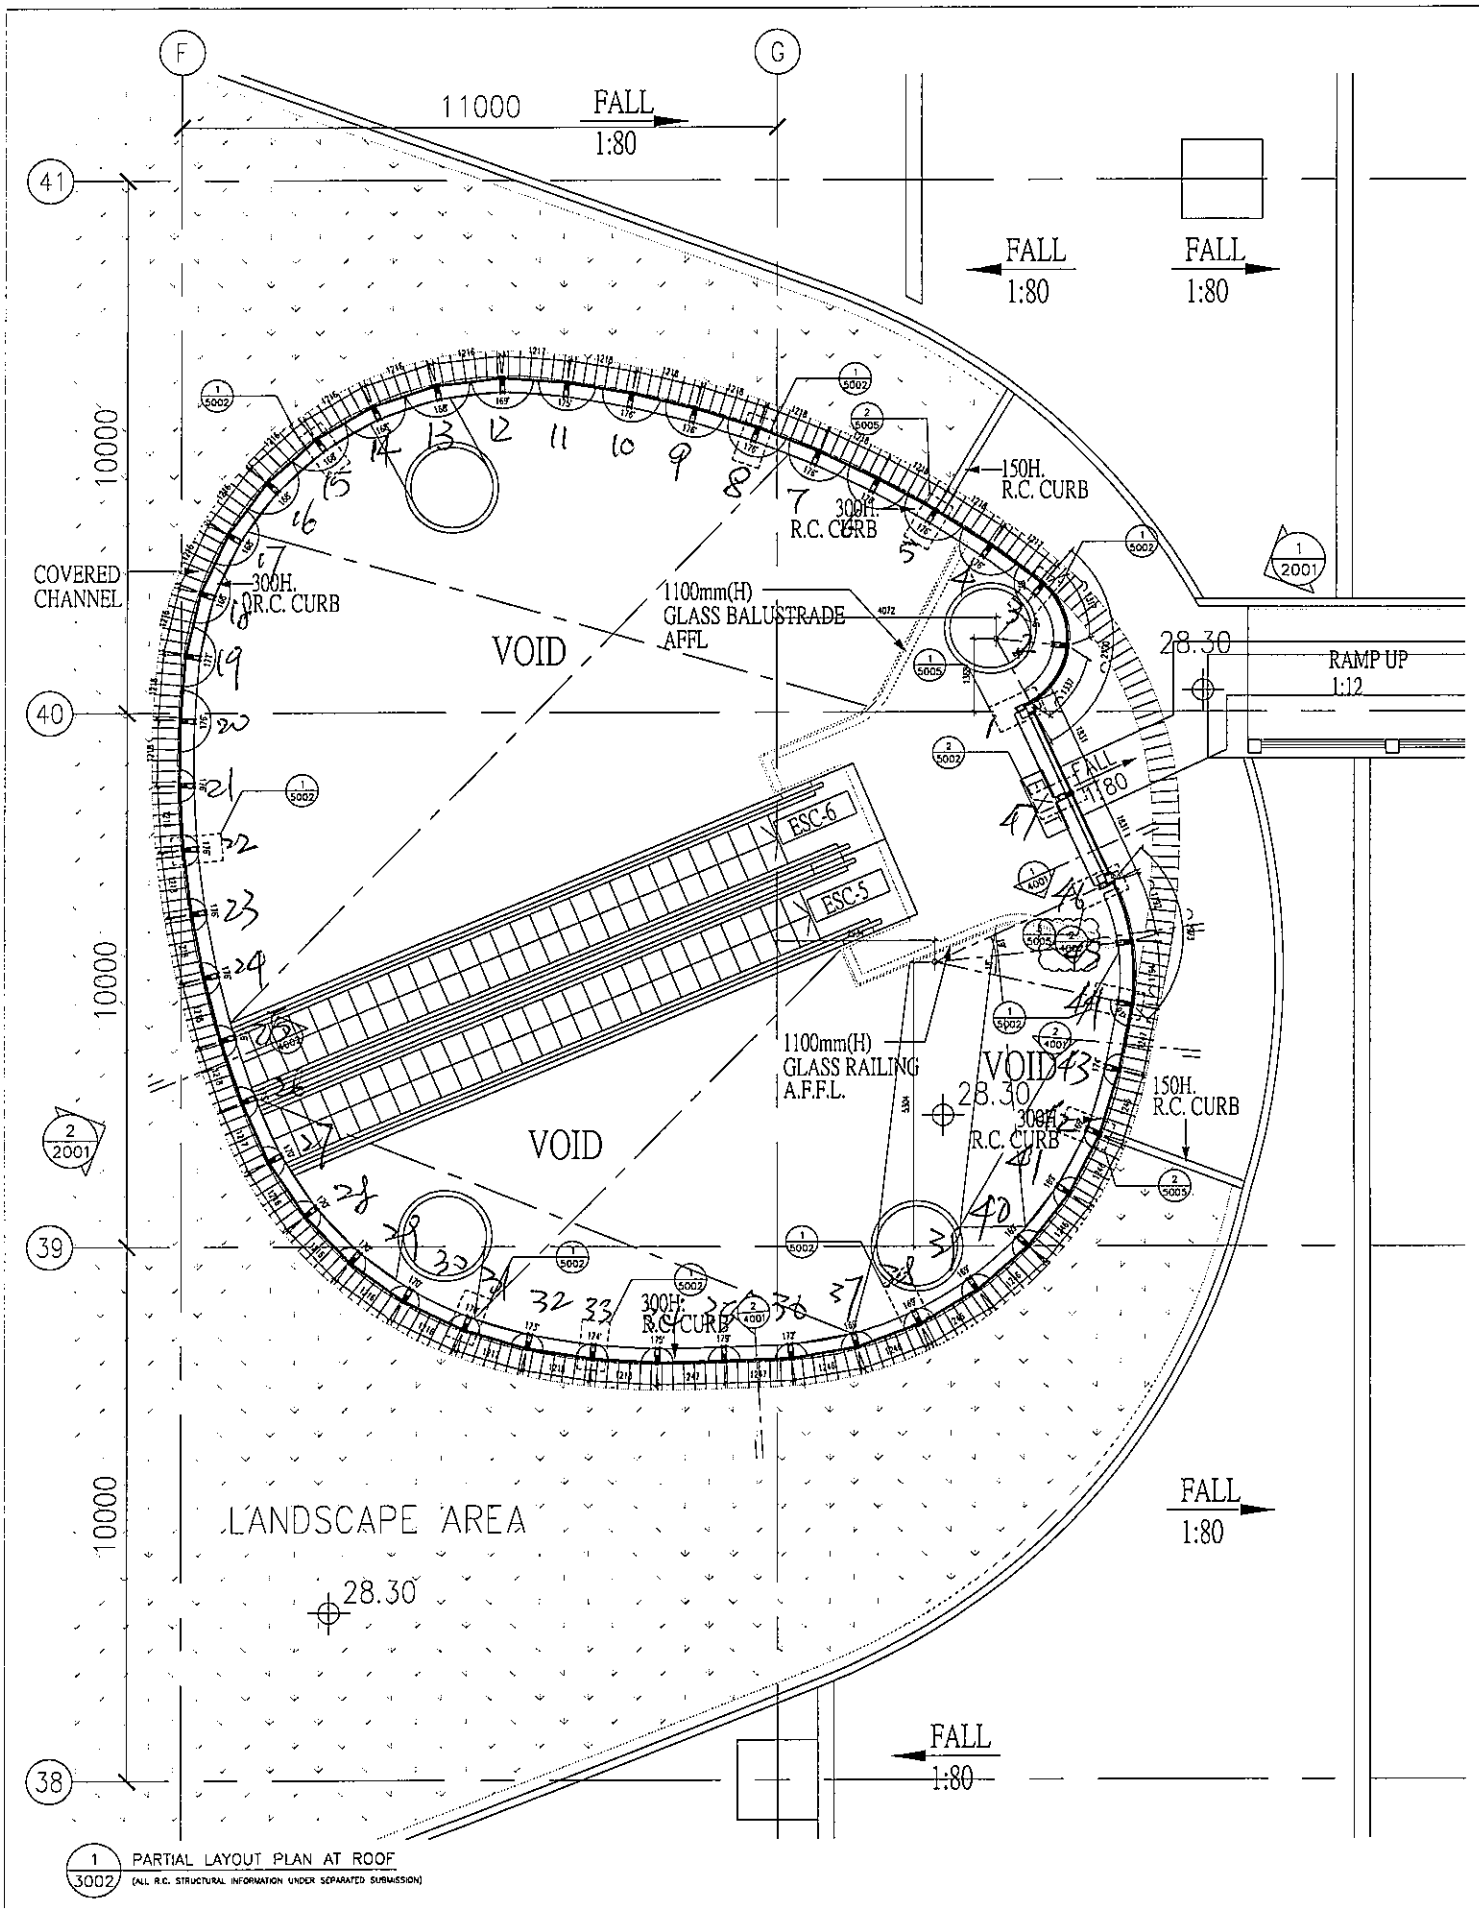

1 PARTIAL LAYOUT PLAN AT ROOF
 (ALL R.C. STRUCTURAL INFORMATION UNDER SEPARATED SUBMISSION)
 3002