



工程指示 / 要求簡箋(E.I.)

工程指示編號：EI / ~~1794~~ / 20 修改版次：

工程編號：J-836

工程名稱：日出康城 7 期 平台

工程項目：Window Wall (WW4)+E9 後加 玻璃 4/F

收件人：Maggie

發件人：大明

日期：11/05/2020

要求提供 / 確認 事項：

- | | | |
|------------------------------------|-------------------------------------|-------------------------------|
| <input type="checkbox"/> 初步鋁料 B.M. | <input type="checkbox"/> 加工拆圖，然後生產 | <input type="checkbox"/> 尺寸表 |
| <input type="checkbox"/> 正式鋁料 B.M. | <input type="checkbox"/> 技術上資料 / 指示 | <input type="checkbox"/> 報價 |
| <input type="checkbox"/> 配件 B.M. | <input type="checkbox"/> 樣辦或貨品說明書 | <input type="checkbox"/> 分判合約 |
| <input type="checkbox"/> 其他：_____ | | |

內容：

煩請按圖紙生產玻璃後 送回廠加工.

中海 SI: 26959

請在 18/05/2020 前完成上列要求。

附有關圖紙 / 文件：BM 表 頁, 圖紙 1 頁

以上項目為:

- 原合約工程包 原合約工程加 / 減賬 新工程報價

原因：-

分發東莞各部門：

- () 生產技術總監 連附件 () 技術部 連附件 () 生產部 連附件 () 機械設計部 連附件
 () 採購部 連附件 () 生產統籌部 連附件 軍, 梅
 () 質檢部 連附件 () 會計部 連附件 () 報關組 連附件 () 其他 _____ 連附件


分發香港各部門：

- () 行政部 連附件 () 會計部 連附件 () 統籌部 連附件 () 工程部地盤科文 連附件 彭積奇
 () 採購部 連附件 () QS 部 連附件 () 維修部 連附件 () 其他 _____ 連附件

傳遞編號：

發件人簽署：

項目經理簽署：

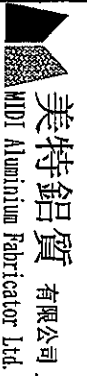

美特鋁質有限公司
MIDI Aluminium Fabricator Ltd.

工程號: J-836
地盤名稱: 日出康城
項目類別: WW4(A-N)
計算: 吳梓瑜
日期: 11/5/2020
送呈:
核對:
日期:
副本:
批准:
日期:
A/C Code:
BM編號:
修改版次:
總計玻璃面積 (平方米): 2.456
此BM依據


序號	修改內容	玻璃圖號	顏色與類型	玻璃尺寸			數量 (塊)	總面積 (平方米)	備注
				厚度 (mm)	寬度 (mm)	高度 (mm)			
1		J836-GL1-G56	12mm THK. TEMPERED GLASS+12mm AIR+12mm THK. TEMPERED GLASS I.G.U.	36	745.0	3296.0	1	2.456	
2								0.000	
3								0.000	
4								0.000	
							合計	1	2.456
							總計:	1	2.456

- 加工注意事項:
- 1) 本表中所採用之玻璃為信義玻璃廠出品之玻璃原片
 - 2) 本表中所有玻璃對角線尺寸偏差要求不超過正負2mm。
 - 3) 本表中所有玻璃要求粗磨邊處理並倒棱角。
 - 4) 本表中不同種類玻璃參照玻璃加工圖加工。
 - 5) 本表中所有強化玻璃均需HEAT SOAK TEST。
 - 6) 本表中所有強化玻璃之入爐方向均以寬度方向進入。
 - 7) 本表中所有玻璃成品送交東莞莞美而特廠，每次交貨時須齊層、齊款、齊數量，每次來貨之具體數量由美而特廠生產統籌部提供。
 - 8) 本表中所有玻璃成品均需注明室內外面及其玻璃編號，以便識別。


美特鋁質 有限公司
 MIDI Aluminium Fabricator Ltd.

工程號	J-836	地盤	日出康城
-----	-------	----	------

詳細數據見圖紙：J836-GL1a

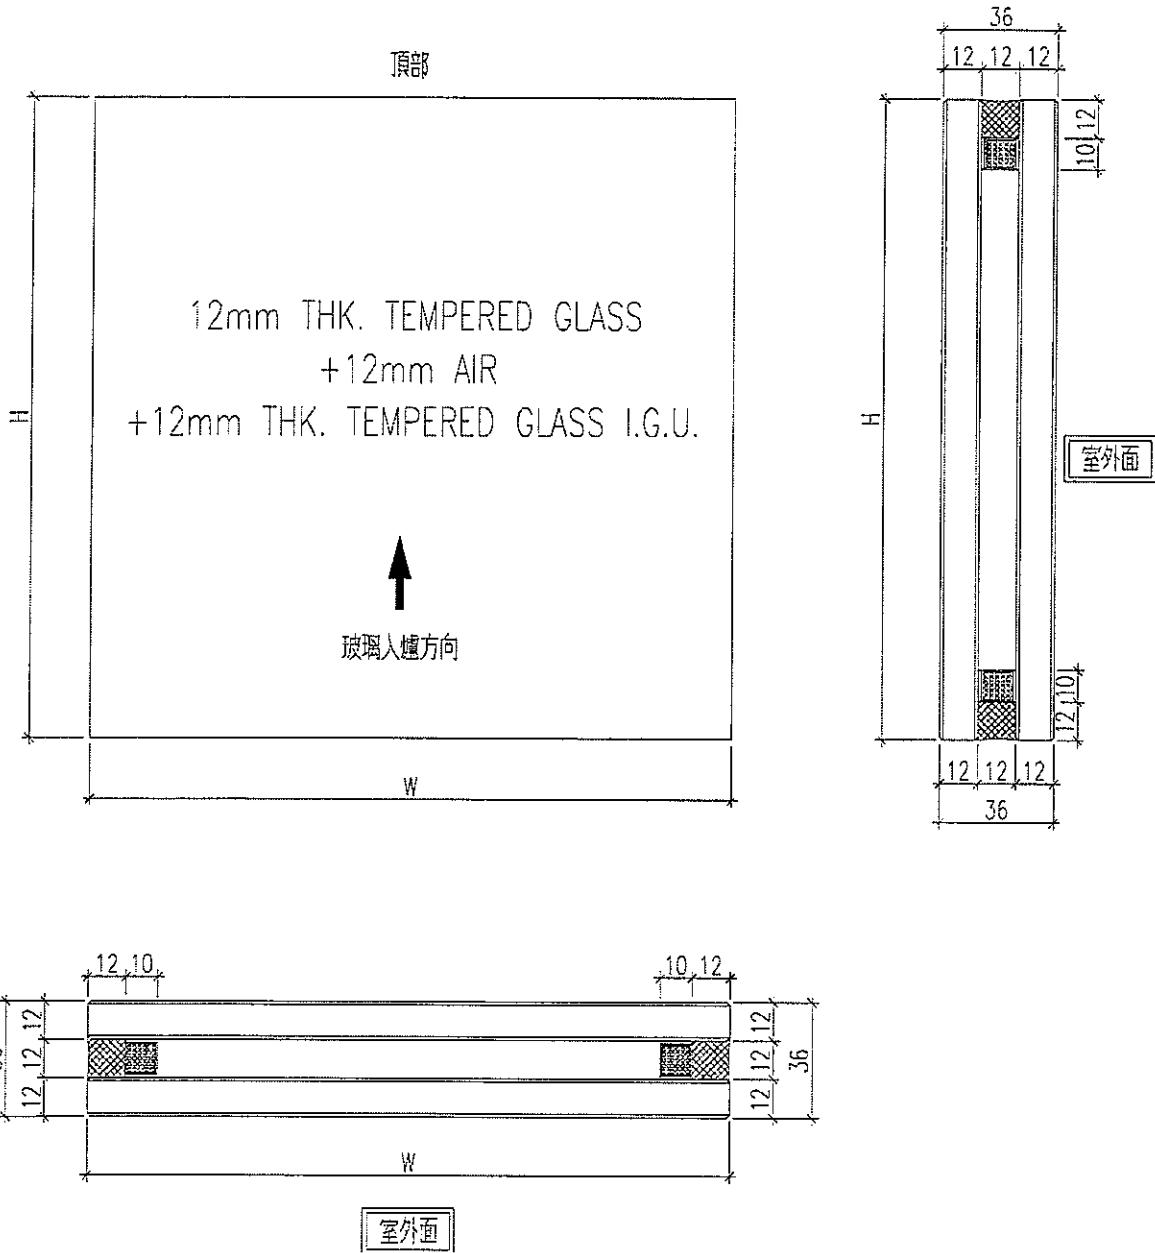

名稱	玻璃加工圖	制圖	黃漢卿	2018.9.13	修改		
材料		復核			日期		
顏色		批准			圖號	J836-GL1	



美特鋁質 有限公司
MIDI Aluminium Fabricator Ltd.

工程號 J-836 地盤 日出康城

玻璃加工圖紙見：J836-GL1

玻璃編號	寬度W	高度H	數量
836-GL1-G1	1568	2459	1
836-GL1-G2	1521	2459	4
836-GL1-G3	1292	857	1
836-GL1-G4	674	3334	1
836-GL1-G5	1785	3334	16
836-GL1-G6	1759	3334	1
836-GL1-G7	1815	3334	1
836-GL1-G8	1778	3334	1
836-GL1-G9	1398	3334	1
836-GL1-G10A	2021	740	2
836-GL1-G10	2125	740	2
836-GL1-G11	2045	740	4
836-GL1-G12	1507	3334	1
836-GL1-G13	1777	3334	1
836-GL1-G14	1784	3334	1
836-GL1-G15	1791	3334	1
836-GL1-G16	1270	860	1
836-GL1-G17	1370	2534	1
836-GL1-G18	1185	2534	1
836-GL1-G23	1035	815	1
836-GL1-G24	676	3289	1
836-GL1-G25	832	3289	1
836-GL1-G26	2085	695	2
836-GL1-G30	1585	3289	1
836-GL1-G31	1685	730	1
836-GL1-G32	1785	3204	5
836-GL1-G33	1785	730	1
836-GL1-G34	1785	2459	16
836-GL1-G38	472	3534	1
836-GL1-G39A	832	3534	2
836-GL1-G39	842	3534	2
836-GL1-G40A	2075	940	1
836-GL1-G40	2095	940	1
836-GL1-G40B	2085	940	2
836-GL1-G41	978	3534	1
836-GL1-G42	1785	3534	2
836-GL1-G45	1785	940	1
836-GL1-G46	1685	2534	1
836-GL1-G47	1585	3534	1
836-GL1-G48	1485	3534	1
836-GL1-G51	1785	940	1
836-GL1-G55	1185	2534	5
836-GL1-G56	745	3296	1
836-GL1-G57	2085	815	2
836-GL1-G58	834	3289	1
		合計數量	208

名稱	玻璃加工圖	制圖	黃漢卿	2018.9.13	修改	
材料		復核			日期	
顏色		批准			圖號	J836-GL10