

工程指示 / 要求簡箋(E.I.)

工程指示編號：EI/ 8915 /17 修改版次：
 工程編號：J836 工程名稱：日出康城7期
 工程項目：Visual Mock Up 敵用玻璃 B.M.
 收件人：Maggie Lor 發件人：李權鵬 日期：2018/1/12

要求提供 / 確認 事項：

- | | | |
|------------------------------------|-------------------------------------|-------------------------------|
| <input type="checkbox"/> 初步鋁料 B.M. | <input type="checkbox"/> 加工拆圖，然後生產 | <input type="checkbox"/> 尺寸表 |
| <input type="checkbox"/> 正式鋁料 B.M. | <input type="checkbox"/> 技術上資料 / 指示 | <input type="checkbox"/> 報價 |
| <input type="checkbox"/> 配件 B.M. | <input type="checkbox"/> 樣辦或貨品說明書 | <input type="checkbox"/> 分判合約 |
| <input type="checkbox"/> 其他：_____ | | |

急

內容：

請依附件資料，安排訂購玻璃回廠。(玻璃圖案為看樣金色)。
 (CAD 於 2018/1/5 已 email 給 三 位，看樣金 鋁料 色 辦 三 位 於 2018/1/13 收到)
 (不用做熟浸)

請在 2018/1/26 前完成上列要求。

附有關圖紙 / 文件：

BM表 + 玻璃加工圖 + 位置圖 共4張。

以上項目為：

- 原合約工程包 原合約工程加 / 減賬 新工程報價

原因：-

分發東莞各部門：

- () 生產技術總監 連附件 (技術部 連附件 ^{永林} () 生產部 連附件 () 機械設計部 連附件
 () 採購部 連附件 (生產統籌部 連附件 ^梅
 () 質檢部 連附件 () 會計部 連附件 () 報關組 連附件 () 其他 _____ 連附件

分發香港各部門：


- () 行政部 連附件 () 會計部 連附件 () 統籌部 連附件 () 工程部地盤科文 連附件
 () 採購部 連附件 () QS 部 連附件 () 維修部 連附件 () 其他 _____ 連附件

傳遞編號：

4K 0094 / 10

發件人簽署：



項目經理簽署：

 美特鋁質 MIDI Aluminum Fabricator Ltd.	工程號:	J836	計算:	邱紅	日期:	2017.12.25	送呈:	胡哥
	地盤名稱:	日出康城7期平臺	核對:	謝永林	日期:	2017.12.27	副本:	
廠用玻璃B.M.表 BM編號: 836-GW-MO1-F-GP01	項目類別:	GLASS WALL	批准:	83	日期:	2018/1/12	A/C Code:	
	修改版次:		總計玻璃面積 (平方米):			31.85	依據EI/8815大圖資料計算	

序號	修改內容	玻璃圖號	顏色與類型	厚度 (mm)	玻璃尺寸		數量 (塊)	總面積 (平方米)	使用位置	加工參考
					寬度 (W mm)	高度 (H mm)				
1		WW3-1	12mm THK. +12mm AIR SPACE + 12mm THK CLEAR TEMPERED GLASS (IGU) w/ CERAMIC FRIT PATTERN at #2	36.0	1185.0	2842.0	1	3.37	WW3	見GL02加工圖
2		WW1-1	12mm THK. +12mm AIR SPACE + 15mm THK CLEAR TEMPERED GLASS (IGU) w/ CERAMIC FRIT PATTERN at #2	39.0	2094.0	4442.0	1	9.30	WW1	見GL01加工圖
3		WW2-1			1756.0	1112.5	2	3.91	WW2	見GL01加工圖
4		WW2-2			1756.0	4348.0	2	15.27	WW2	見GL01加工圖
5						合計:	6	31.85		

- 加工注意事項:**
- 1).本表中所有玻璃顏色待定。
 - 2).本表中所有玻璃對角線尺寸偏差要求不超過負2mm。
 - 3).本表中玻璃要求粗磨邊處理並倒棱角，而所有玻璃之入爐方向需保持一致。
 - 4).本表中所有玻璃成品均需做雙面保護，用透明靜電膠紙加四周一寸PK白膠紙做雙面加固保護處理。
 - 5).本表中所有玻璃成品均需注明室內外及其玻璃編號，以便識別。



 美特鋁質 有限公司 MIDI Aluminium Fabricator Ltd.				類別		物料號	物料號	
修改				制圖	邱紅	2017.12.25	圖號	GL01
日期				復核	謝永林	2017.12.27	數量	見BOM表
				批准	VS	2018/1/12	位置	-

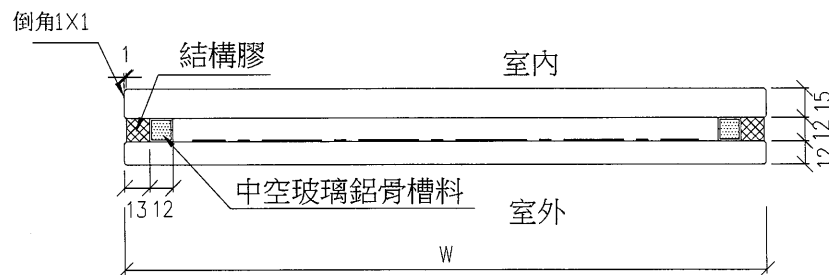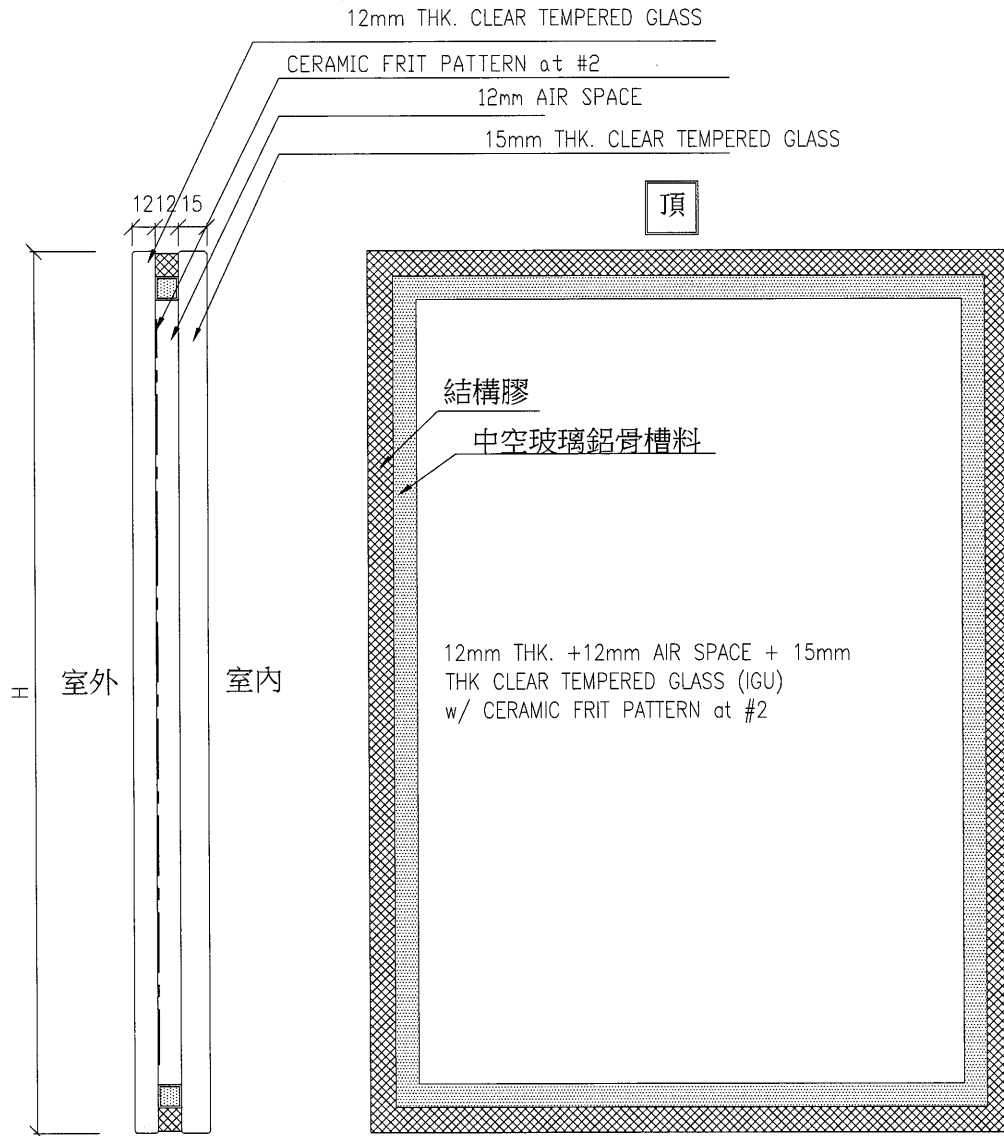

4边 25mm 留白不做 Pattern

工程號	J-836	地盤	日出康城7期平臺	附件
名稱	玻璃加工圖		採用	
材料	12+12+15mm		地盤	
顏色	THK. 有檢圖圖案		工廠	

 美特鋁質 有限公司 MIDI Aluminium Fabricator Ltd.				類別		物料號	物料號	
修改				制圖	邱紅	2017.12.25	圖號	GL02
日期				復核	謝永林	2017.12.27	數量	見BOM表
				批准		2018/1/12	位置	-

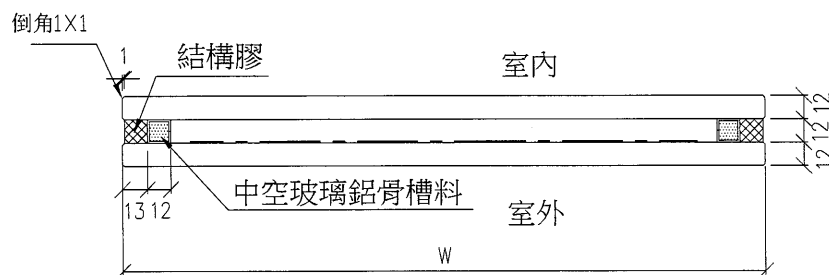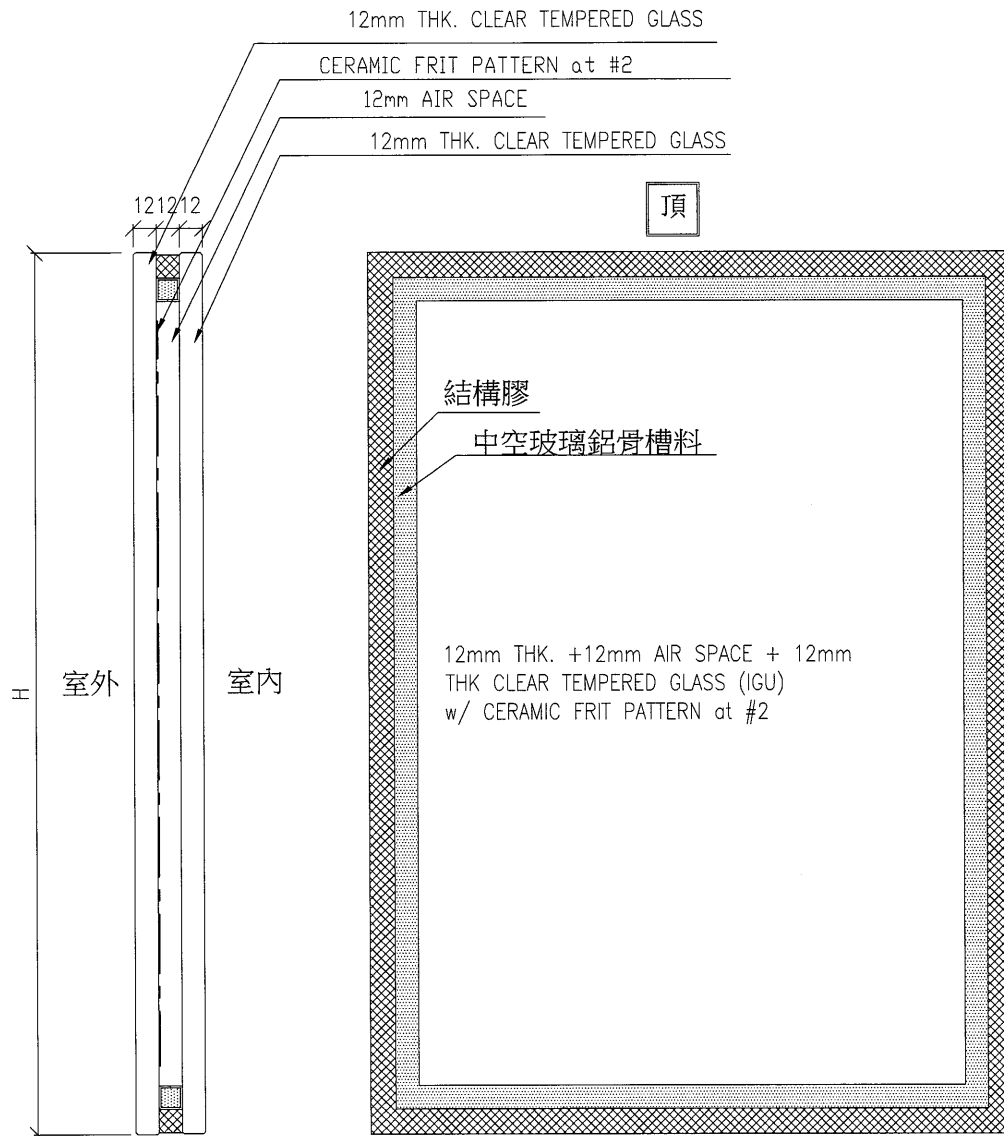

4边 25mm 留白不做 Pattern.

工程號	J-836	地盤	日出康城7期平臺	附 件
名稱	玻璃加工圖		採用	
材料	12+12+12mm THK.		地盤	
顏色	有框全圖案		工廠	

