

工程指示 / 要求簡箋(E.I.)

工程指示編號：EI/ 9088 /18 修改版次：  
 工程編號：JB36 工程名稱：日出康城7期  
 工程項目：Visual Mock Up 加訂鐵件  
 收件人：Maggie Lor 發件人：李權鵬 日期：2018/3/13

要求提供 / 確認 事項：

- |                                    |                                     |                               |
|------------------------------------|-------------------------------------|-------------------------------|
| <input type="checkbox"/> 初步鋁料 B.M. | <input type="checkbox"/> 加工拆圖，然後生產  | <input type="checkbox"/> 尺寸表  |
| <input type="checkbox"/> 正式鋁料 B.M. | <input type="checkbox"/> 技術上資料 / 指示 | <input type="checkbox"/> 報價   |
| <input type="checkbox"/> 配件 B.M.   | <input type="checkbox"/> 樣辦或貨品說明書   | <input type="checkbox"/> 分判合約 |
| <input type="checkbox"/> 其他：_____  |                                     |                               |

內容：

煩請按附件資料，各排訂購鐵件送地盤

請在 2018/3/19 前完成上列要求。

附有關圖紙 / 文件：

3頁拆圖 + 1頁示意圖

以上項目為：

- 原合約工程包                       原合約工程加 / 減賬                       新工程報價

原因：-

分發東莞各部門：

- ( ) 生產技術總監 連附件 ( ) 技術部 連附件 ( ) 生產部 連附件 ( ) 機械設計部 連附件  
 ( ) 採購部 連附件 ( ) 生產統籌部 連附件  
 ( ) 質檢部 連附件 ( ) 會計部 連附件 ( ) 報關組 連附件 ( ) 其他 \_\_\_\_\_ 連附件

分發香港各部門：

- ( ) 行政部 連附件 ( ) 會計部 連附件 ( ) 統籌部 連附件 ( ) 工程部地盤科文 連附件  
 ( ) 採購部 連附件 ( ) QS 部 連附件 ( ) 維修部 連附件 ( ) 其他 林哥 連附件

傳遞編號：


發件人簽署：


項目經理簽署：

EG-DWGS


For VMU

1.

 美特鋁質 有限公司 MIDI Aluminium Fabricator Ltd.	圖號	L	L1	N*M	L2	數量	位置
	SHS-01-1	4528	418	13*300	210	2	WW1
工程號	J-836	地盤	日出康城				

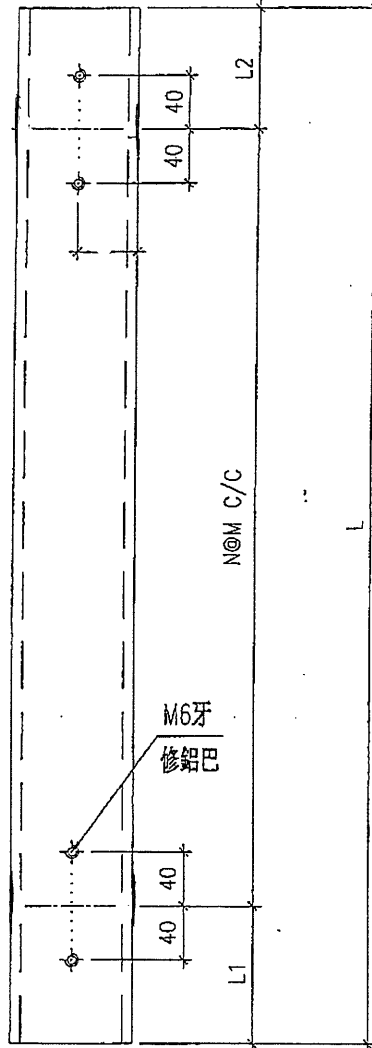

199 kg / pc

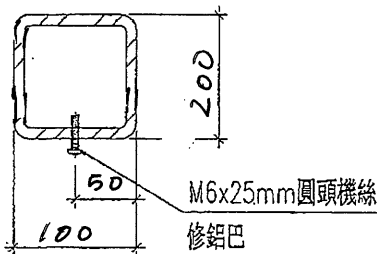


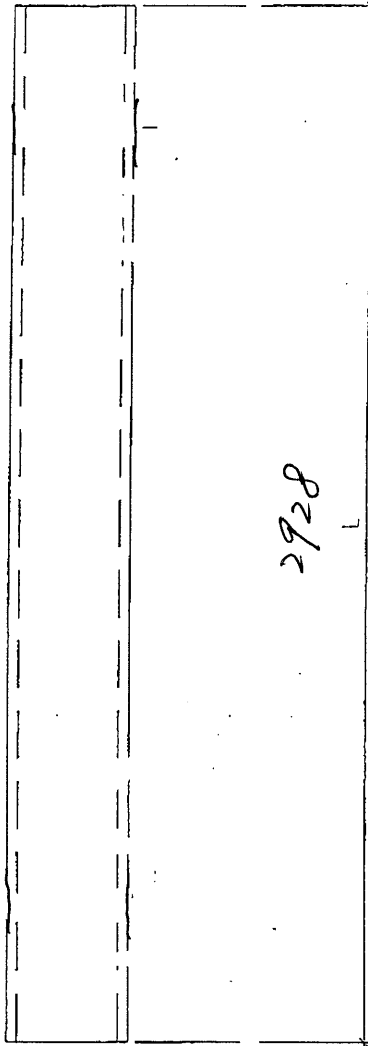
名稱	鐵通拆圖	制圖	劉俊宇	2017.12.29	修改		
材料	200x100x10mm THK R14	復核	謝永林	2018.1.6	日期		
顏色	UCF 802580xL	批准			圖號	SHS-01	

EG-DWGS


For VMU

2


 美特鋁質 有限公司 MIDI Aluminium Fabricator Ltd.				圖號	L	L1	N*M	L2	數量	位置
				SHS-01-2	2928				2	WW3
工程號	J-836	地盤	日出康城							





13.24 kg/pc

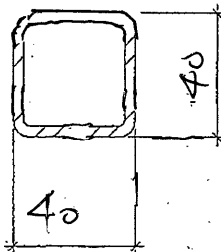



名稱	鐵通拆圖	制圖	劉俊宇	2017.12.29	修改		
材料	40x40x4mm T6 S45	復核	謝永林	2018.1.6	日期		
顏色	紅 (A)	批准			圖號	SHS-01	

 美特鋁質 有限公司 MIDI Aluminium Fabricator Ltd.				圖號	L	數量	位置
				ANG-04-3	2950	6	WW1
工程號	J-836	地盤	日出康城				

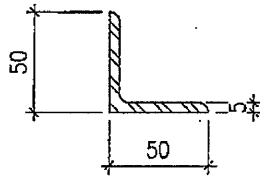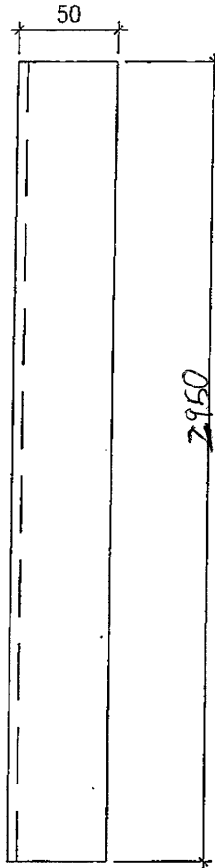

地盤安裝

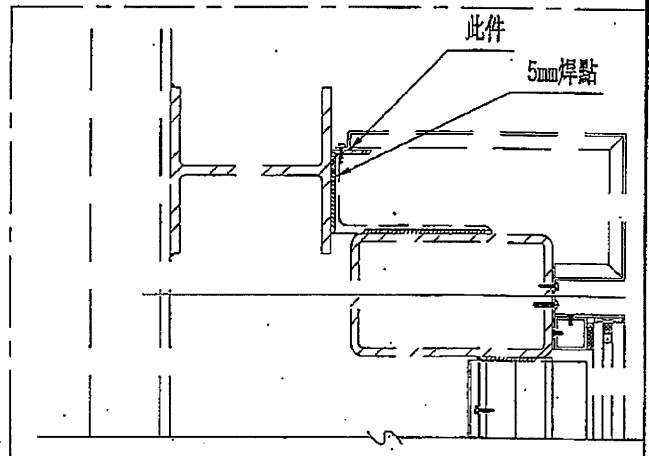

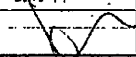名稱	鐵角拆圖	制圖	劉俊宇	2017.12.29	修改		
材料	50x50x5mm鐵角	復核	謝永林	2018.1.6	日期		
顏色	<del>銀</del> 紅丹	批准			圖號	ANG-04	

