

工程指示 / 要求簡箋(E.I.)

工程指示編號：EI/ 9305 /18 修改版次：

工程編號：J836 工程名稱：日出康城7期平台

工程項目：Visual Mark up - A 廠用玻璃B.M.

收件人：Maggie Lo, 系統 發件人：李耀明 日期：2018/5/2

要求提供 / 確認 事項：

- () 初步鋁料 B.M. () 加工拆圖，然後生產 () 尺寸表
- () 正式鋁料 B.M. () 技術上資料 / 指示 () 報價
- () 配件 B.M. () 樣辦或貨品說明書 () 分判合約
- () 其他：_____

內容：

請參閱附件資料，安排訂購玻璃回廠。

請在 2018/5/12 前完成上列要求。

附有關圖紙 / 文件：

BM表，玻璃加工圖及位置圖共3頁。

以上項目為：

- 原合約工程包 原合約工程加 / 減賬 新工程報價

原因：-

分發東莞各部門：

- () 生產技術總監 連附件 () 技術部 連附件 () 生產部 連附件 () 機械設計部 連附件
- () 採購部 連附件 () 生產統籌部 連附件
- () 質檢部 連附件 () 會計部 連附件 () 報關組 連附件 () 其他 _____ 連附件

分發香港各部門：


- () 行政部 連附件 () 會計部 連附件 () 統籌部 連附件 () 工程部地盤科文 連附件
- () 採購部 連附件 () QS 部 連附件 () 維修部 連附件 () 其他 _____ 連附件

傳遞編號：


HK 0755 /18



發件人簽署：

項目經理簽署：





 美特鋁質 有限公司 MIDI Aluminum Fabricator Ltd.		工程號: J836	計算: 謝永林	日期: 2018.05.02	送呈: 胡哥					
廠用玻璃B.M.表		地盤名稱: 日出康城7期平臺	核對: 85	日期:	副本:					
BM編號: 836-VMU-A-M02-F-GP01		項目類別: VMU-A	批准:	日期:	A/C Code:					
修改版次:		總計玻璃面積 (平方米):		7.61	依據EI/9291/18大圖資料計算					
序號	修改內容	玻璃圖號	顏色與類型	厚度 (mm)	玻璃尺寸		數量 (塊)	總面積 (平方米)	使用位置	加工圖參考
					寬度 (W mm)	高度 (H mm)				
1		VMU-AG1	12mm THK. CLEAR TEMPERED GLASS+12mm AIR SPACE +12mm	36.0	1780.0	912.0	1	1.62	VMU-A頂	見GL01-A加工圖
2		VMU-AG2	THK. CLEAR TEMPERED GLASS(IGU)	36.0	1780.0	3364.0	1	5.99	VMU-A側	見GL01-A加工圖
						合計:	2	7.61		
<p>1).本表中之所有玻璃顏色待定。</p> <p>2).本表中所有玻璃對角線尺寸偏差要求不超過負2mm。</p> <p>3).本表中玻璃要求粗磨邊處理並倒棱角，而所有玻璃之入爐方向需保持一致。</p> <p>4).本表中所有玻璃成品均需做雙面保護，用透明靜電膠紙加四周一寸FK白膠紙做雙面加固保護處理。</p> <p>5).本表中所有玻璃成品均需注明室內外及其玻璃編號，以便識別。</p>										
<p>加工注意事項：</p>										

EG-DWG4

 美特鋁質有限公司 MIDI Aluminium Fabricator Ltd.				類別		物料號	
				制圖	謝永林	2018.05.02	圖號 GL01-A
修改				復核			數量 見BOM表
日期				批准			位置

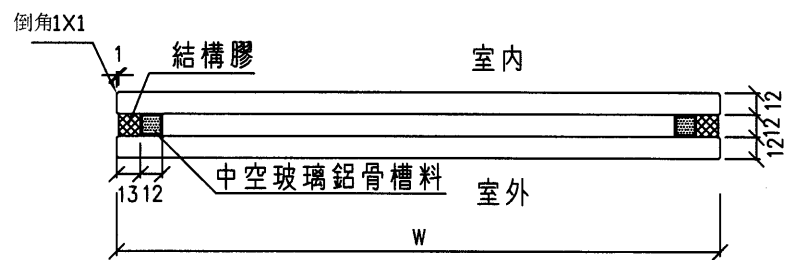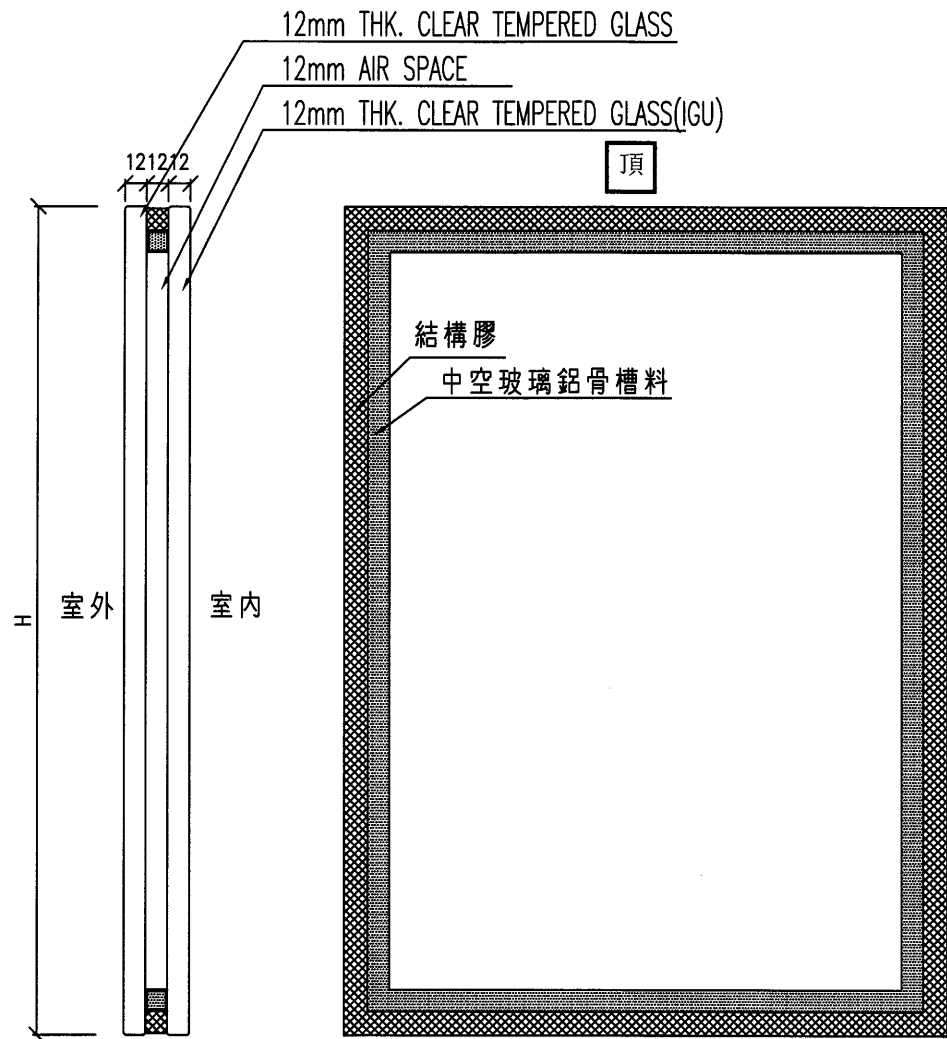

工程號	J-836	地盤	日出康城7期平臺	附件
名稱	玻璃加工圖	採用		
材料	12+12A+12mm THK.	地盤		
顏色		工廠		

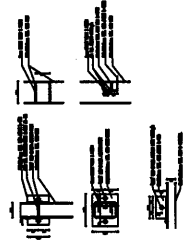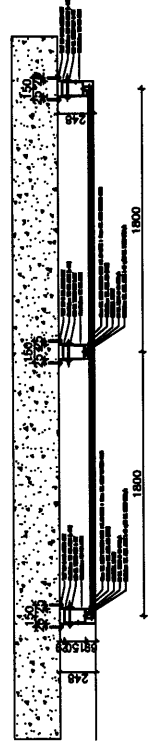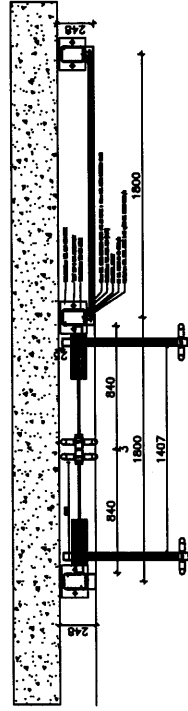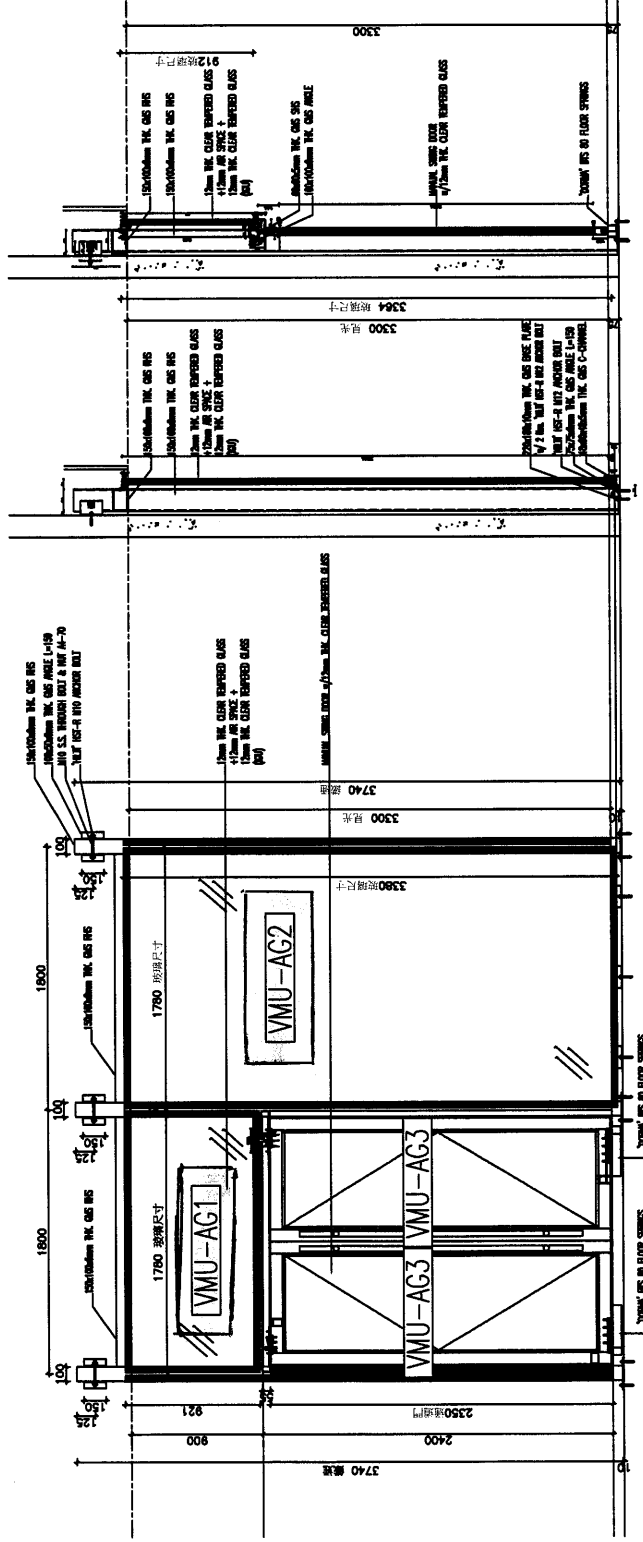

 美特鋁質有限公司 MIDT Aluminium Fabricator Ltd.	工程號: J-836 地盤: 田賦城	材料: 顏色:	數量: 1 幅 位置:	繪圖: 校核:	日期: 2018.05.02 日期:	批准: 採用: 地盤 <input type="checkbox"/> 工廠 <input type="checkbox"/>	名稱: 版次:	圖号: VMU-AP01 版次: