

工程指示 / 要求簡箋(E.I.)

工程指示編號：EI/ 9306 118 修改版次：
 工程編號：JB36 工程名稱：日出康城7期平台
 工程項目：Visual Mock up - A 地盤用玻璃B.M.
 收件人：Maggie Lor 發件人：李耀鵬 日期：2018/5/2

要求提供 / 確認 事項：

- | | | |
|------------------------------------|-------------------------------------|-------------------------------|
| <input type="checkbox"/> 初步鋁料 B.M. | <input type="checkbox"/> 加工拆圖，然後生產 | <input type="checkbox"/> 尺寸表 |
| <input type="checkbox"/> 正式鋁料 B.M. | <input type="checkbox"/> 技術上資料 / 指示 | <input type="checkbox"/> 報價 |
| <input type="checkbox"/> 配件 B.M. | <input type="checkbox"/> 樣辦或貨品說明書 | <input type="checkbox"/> 分判合約 |
| <input type="checkbox"/> 其他：_____ | | |

內容：

請後附件資料，安排訂造玻璃送地盤

請在 2018/5/30 前完成上列要求。

附有關圖紙 / 文件：

B.M表、玻璃加工圖及位置圖 共3頁

以上項目為：

- 原合約工程包 原合約工程加 / 減賬 新工程報價

原因：-

分發東莞各部門：

- () 生產技術總監 連附件 () 技術部 連附件 () 生產部 連附件 () 機械設計部 連附件
 () 採購部 連附件 () 生產統籌部 連附件
 () 質檢部 連附件 () 會計部 連附件 () 報關組 連附件 () 其他 _____ 連附件


分發香港各部門：


- () 行政部 連附件 () 會計部 連附件 () 統籌部 連附件 () 工程部地盤科文 連附件
 () 採購部 連附件 () QS 部 連附件 () 維修部 連附件 () 其他 _____ 連附件


傳遞編號：

發件人簽署：

項目經理簽署：
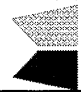
|  美特鋁質 有限公司 MIDI Aluminium Fabricator Ltd. | | 工程號: | J836 | 計算: | 謝永林 | 日期: | 2018.05.02 | 送呈: | 胡哥 | |
|--|------|----------|--------------------------------|---------------|-----------|-----------|------------|--------------------|----------|------------|
| 地盤名稱: | | 日出康城7期平臺 | | 核對: | ✓ | 日期: | | 副本: | | |
| 項目類別: | | VMU-A | | 批准: | | 日期: | | A/C Code: | | |
| BM編號: 836-VMU-A-M02-F-GP02 | | 修改版次: | | 總計玻璃面積 (平方米): | | 2.86 | | 依據EI/9291/18大圖資料計算 | | |
| 序號 | 修改內容 | 玻璃圖號 | 顏色與類型 | 厚度 (mm) | 玻璃尺寸 | | 數量 | 總面積 (平方米) | 使用位置 | 加工圖參考 |
| | | | | | 寬度 (W mm) | 高度 (H mm) | | | | |
| 1 | | VMU-AG3 | 12mm THK. CLEAR TEMPERED GLASS | 12.0 | 665.0 | 2154.0 | 2 | 2.86 | VMU-A地彈門 | 見GL01-B加工圖 |
| | | | | | | 合計: | 2 | 2.86 | | |
| 加工注意事項: 1). 本表中之所有玻璃顏色待定。 2). 本表中所有玻璃對角線尺寸偏差要求不超過負2mm。 3). 本表中玻璃要求粗磨邊處理並倒棱角，而所有玻璃之入爐方向需保持一致。 4). 本表中所有玻璃成品均需做雙面保護，用透明靜電膠紙加四周一寸FK白膠紙做雙面加固保護處理。 5). 本表中所有玻璃成品均需注明室內外及其玻璃編號，以便識別。 | | | | | | | | | | |

| | | | | | | | |
|--|--|--|--|----|-----|------------|-----------|
|  美特鋁質有限公司 MIDI Aluminium Fabricator Ltd. | | | | 類別 | | 物料號 | |
| | | | | 制圖 | 謝永林 | 2018.05.02 | 圖號 GL01-B |
| 修改 | | | | 復核 | | | 數量 見BOM表 |
| 日期 | | | | 批准 | | | 位置 |

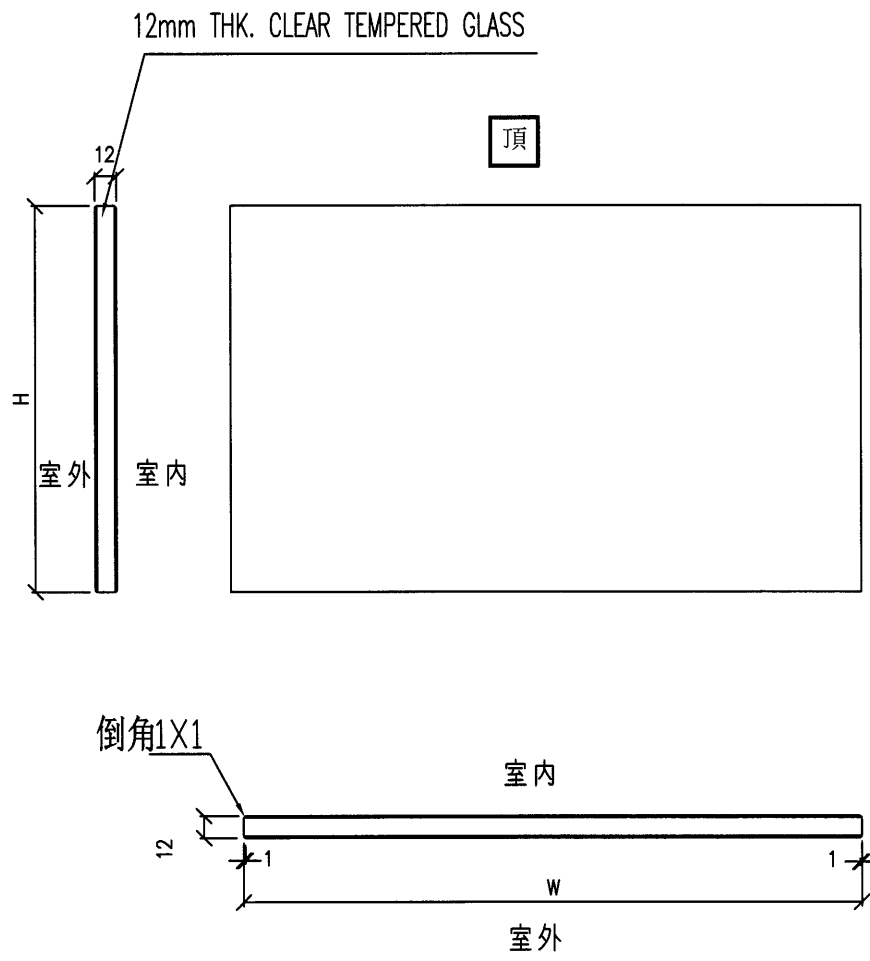

| | | | | |
|-----|-----------|----|----------|----|
| 工程號 | J-836 | 地盤 | 日出康城7期平臺 | 附件 |
| 名稱 | 玻璃加工圖 | 採用 | | |
| 材料 | 12mm THK. | 地盤 | | |
| 顏色 | | 工廠 | | |

