



工程指示 / 要求簡箋(E.I.)

工程指示編號：EI/9331/18

修改版次：-

工程編號：J - 836

工程名稱：日出康城 7 期

工程項目：VMU-A 撤用九字料 (組裝後連地盤)

收件人：生統

發件人： 日期：09/05/2018

要求提供 / 確認 事項：

- | | | |
|------------------------------------|-------------------------------------|-------------------------------|
| <input type="checkbox"/> 初步鋁料 B.M. | <input type="checkbox"/> 加工拆圖，然後生產 | <input type="checkbox"/> 尺寸表 |
| <input type="checkbox"/> 正式鋁料 B.M. | <input type="checkbox"/> 技術上資料 / 指示 | <input type="checkbox"/> 報價 |
| <input type="checkbox"/> 配件 B.M. | <input type="checkbox"/> 樣辦或貨品說明書 | <input type="checkbox"/> 分判合約 |
| <input type="checkbox"/> 其他：_____ | | |

內容：

請按加工圖生產九字料送廠組裝 (玻璃連九字框連地盤)

謝謝！！

請在 18 / 05 / 2018 前完成上列要求。

附：圖登 1 頁，加工圖 14 頁，位置圖 1 頁

以上項目為：


- 原合約工程包 原合約工程加 / 減賬 新工程報價

原因：-

分發東莞各部門：


- () 生產技術總監 連附件 () 技術部 連附件 () 生產部 連附件 () 機械設計部 連附件
 () 採購部 連附件 () 生產統籌部 連附件
 () 質檢部 連附件 () 會計部 連附件 () 報關組 連附件 () 其他 楊榮輝 連附件
 分發其他分判：() 王禮秋 連附件

分發香港各部門：

- () 行政部 連附件 () 會計部 連附件 () 統籌部 連附件 林哥 () 地盤科文 連附件 
 () 採購部 連附件 () QS 部 連附件 () 維修部 連附件 () 其他 _____ 連附件

傳遞編號：

HK0791 / 18




發件人簽署：

項目經理簽署：

圖則登記表
DRAWING REGISTER






圖則登記表 DRAWING REGISTER		接收日期 Receiving Date (適用於客戶圖則)									
工程名稱 Project Title:	日出康城7期平台	年									
	VMU-A測試窗	月									
工程編號 Project No:	J-836	日									
分發予 Distributed To		發出日期 Issued Date									
		年	18								
		月	5								
		日	9								
圖則編號 Drg. No.	圖則名稱 Drawing Title	修訂編號 Revision No.									
836-VMU-1	九字料組裝圖	1	-								
836-VMU-2	九字料組裝圖	2	-								
UN-1-1	左企加工圖	3	-								
UN-1-2	右企加工圖	4	-								
UN-2-1	左企加工圖	5	-								
UN-2-2	右企加工圖	6	-								
UN-1-3	頂橫加工圖	7	-								
UN-1-4	底橫加工圖	8	-								
BB01	鋁巴加工圖	9	-								
CB01	鋁角加工圖	10	-								
CB02	鋁角加工圖	11	-								
CB03	鋁角加工圖	12	-								
CB04	鋁角加工圖	13	-								
CB05	鋁角加工圖	14	-								
VMU-BP01	位置圖	15	-								

物料編號	材料	數量	顏色	位置
UN-1-1	40*25*2.5鋁通	1	UCT802787XL-3 淺灰	836-VMU-1
UN-1-1A	25*20*3鋁角(用25*25*3鋁角鑄成)	1	MILL	

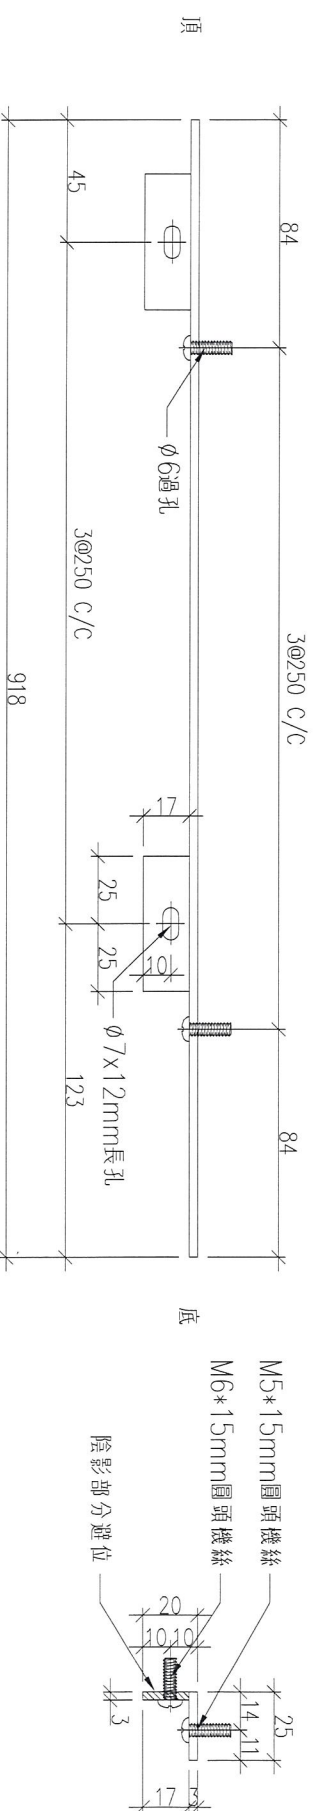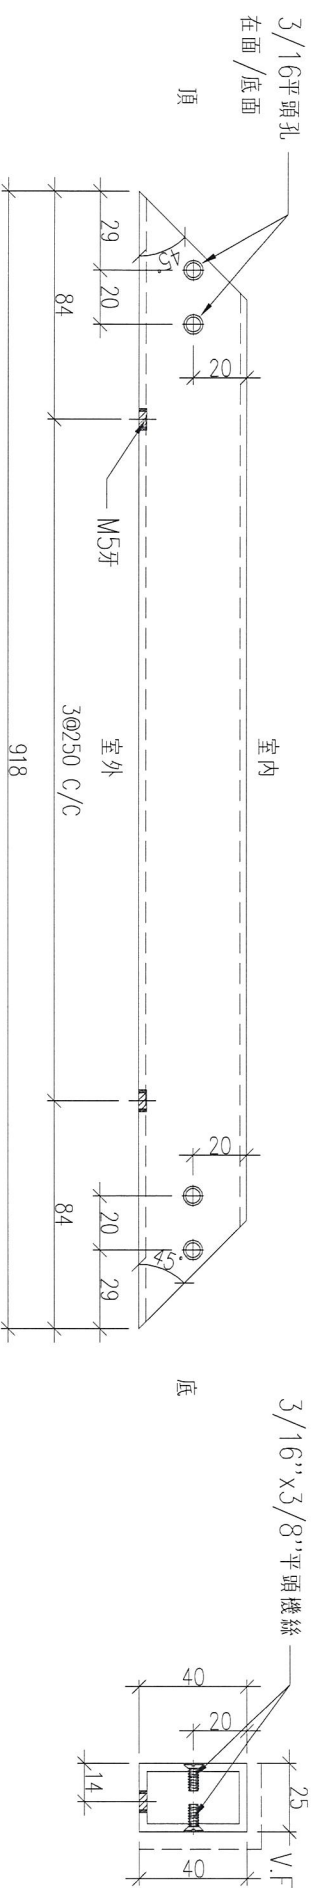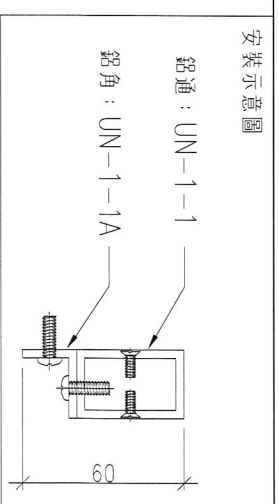

<p>美特鋁質有限公司 MIDI Aluminum Fabricator Ltd.</p>	工程號: J-836	材料: 如圖	數量: 如圖	繪圖: 羅志光	日期: 2018.05.02	批准:	日期:	名稱: 左企加工圖	圖号: UN-1-1
	地盤: 日出康城二期平台	顏色: 如圖	位置: 如圖	校核: 謝永林	日期: 2018.05.02	採用: 地盤 <input type="checkbox"/> 工廠 <input type="checkbox"/>	版本: -	版次: -	






物料編號	材料	數量	顏色	位置
UN-1-2	40*25*2.5鋁通	1	UCT802787XL-3 淺灰	836-VMU-1
UN-1-2A	25*17*3鋁角(用 25*25*3鋁角鏢成)	1	MILL	

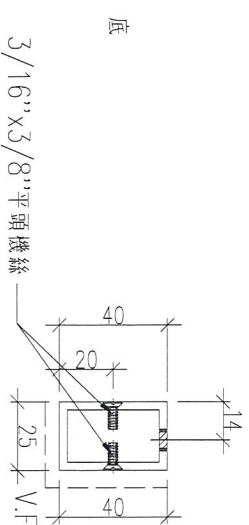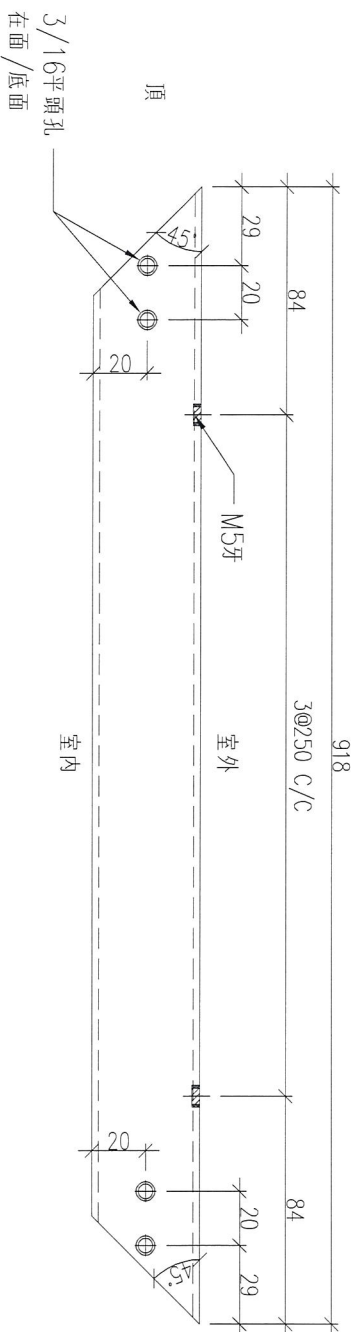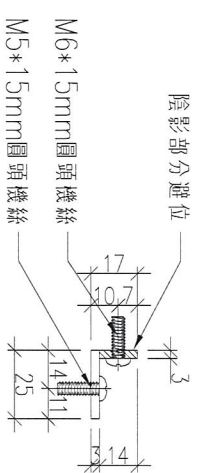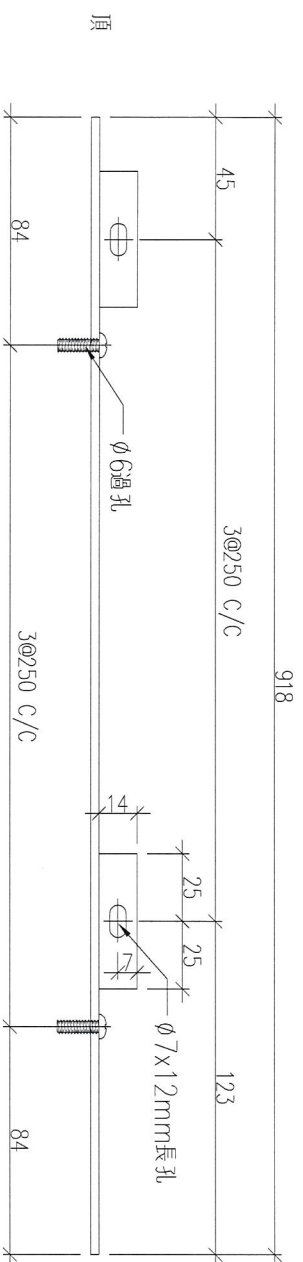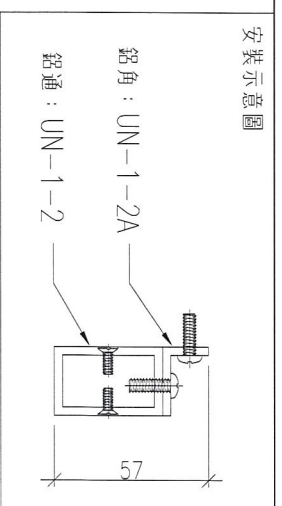

美特鋁質有限公司
MIDI Aluminium Fabricator Ltd.




工程號: J-836	材料: 如圖	數量: 如圖	繪圖: 羅志光	日期: 2018.05.02	批准:	日期:	名稱: 右企加工圖	圖号: UN-1-2
地盤: 日出康城新平台	顏色: 如圖	位置: 如圖	校核: 謝永林	日期: 2018.05.02	採用: 地盤 <input type="checkbox"/> 工廠 <input type="checkbox"/>		版次: -	版次: -

物料編號	材料	數量	顏色	位置
UN-2-2	40*25*2.5鋁通	1	UCT802787XL-3 淺灰	836-VMU-2
UN-2-2A	25*20*3鋁角(用 25*25*3鋁角鏝成)	1	MILL	

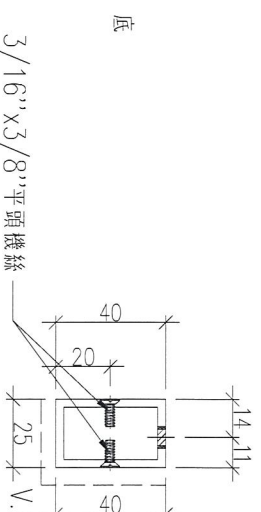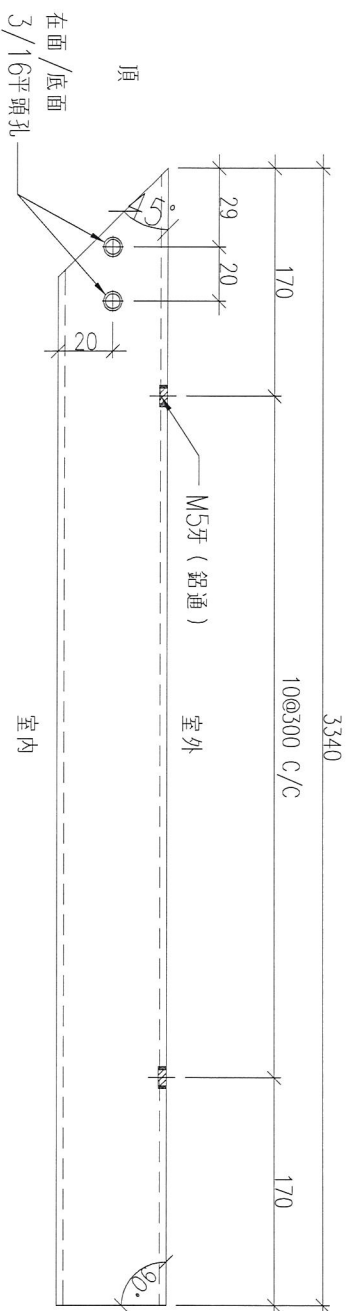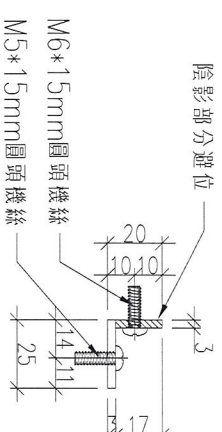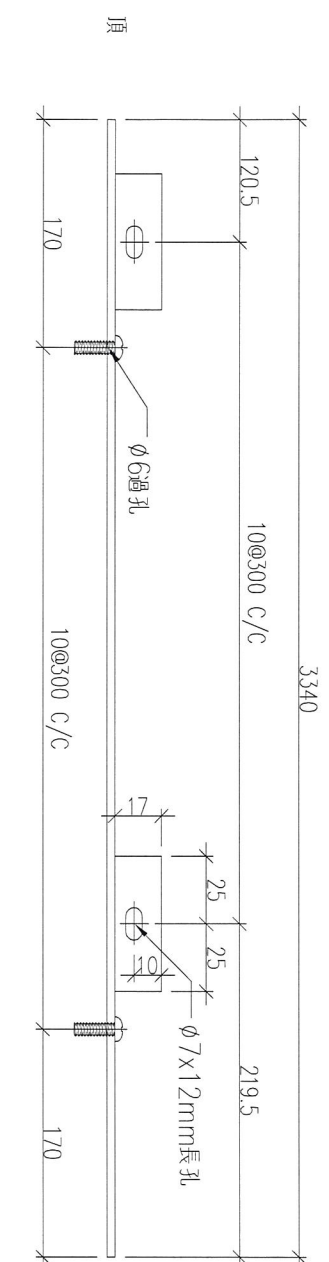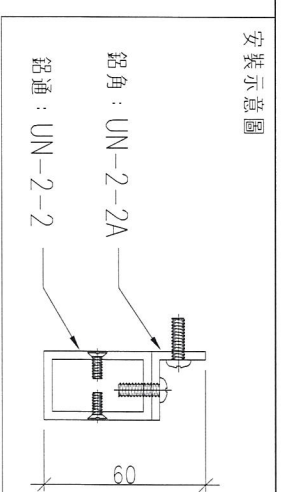






美特鋁質 有限公司 MIDI Aluminum Fabricator Ltd.	工程號: 1-836	材料: 如圖	數量: 如圖	繪圖: 羅志光	日期: 2018.05.02	批准:	日期:	名稱: 左企加工圖	圖号: UN-2-2
	地盤: 日出康城7期平台	顏色: 如圖	位置: 如圖	校核: 謝永林	日期: 2018.05.02	採用: 地盤 <input type="checkbox"/> 工廠 <input type="checkbox"/>	版次: -	版次: -	

物料編號	材料	數量	顏色	位置
UN-1-3	40*25*2.5鋁通	1	UCT802787XL-3 淺灰	836-VMU-1
UN-1-3A	25*20*3鋁角(用25*25*3鋁角鏤成)	1	MILL	
UN-2-3	40*25*2.5鋁通	1	UCT802787XL-3 淺灰	836-VMU-2
UN-2-3A	25*20*3鋁角(用25*25*3鋁角鏤成)	1	MILL	

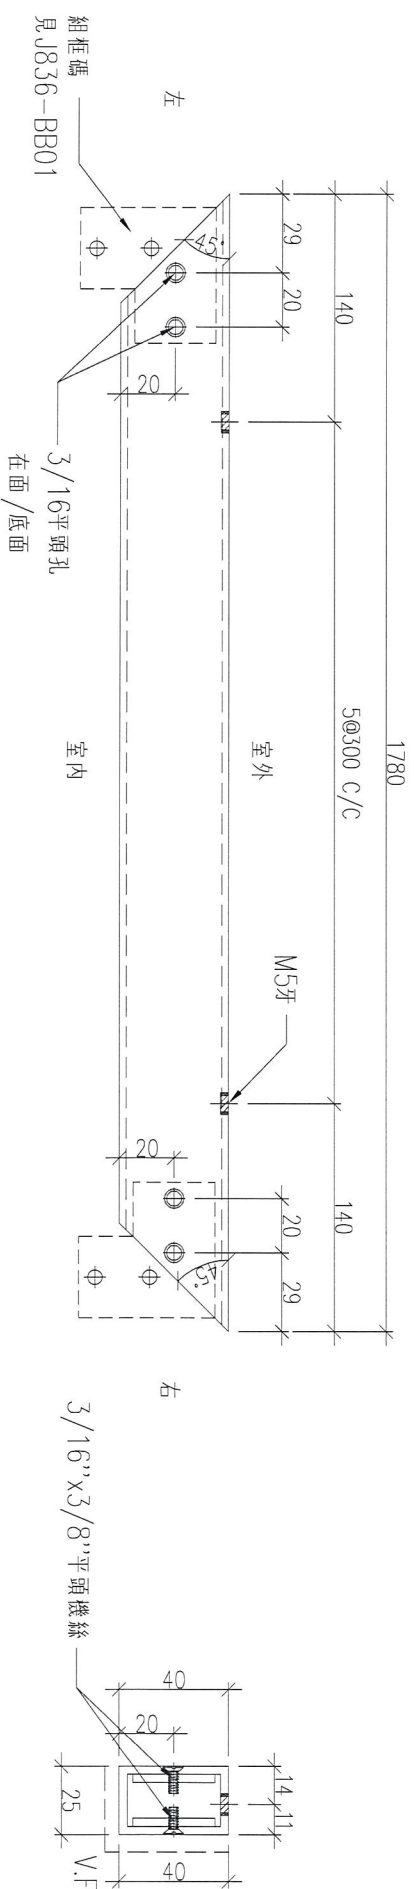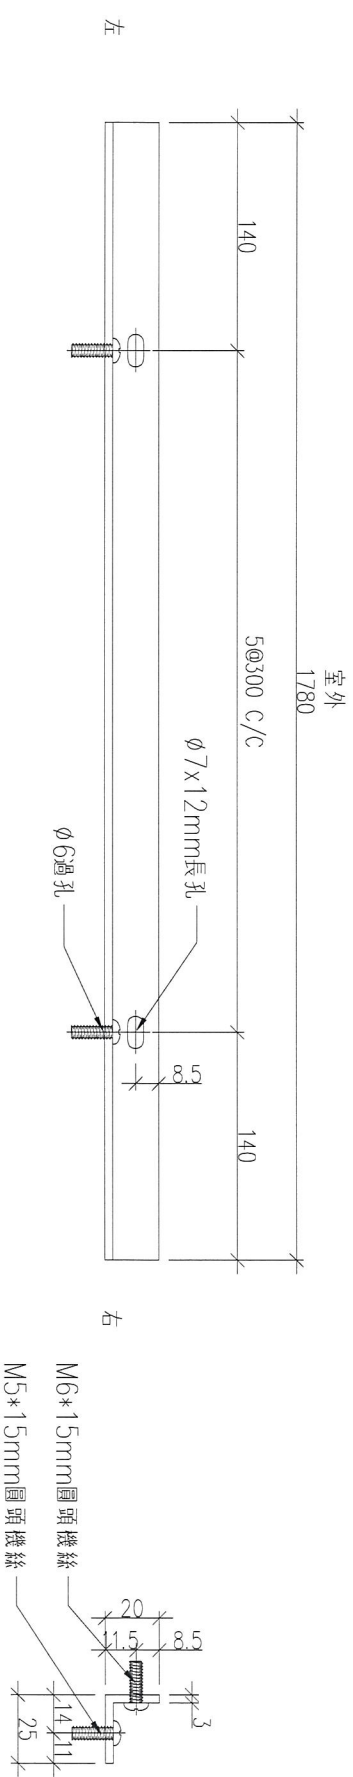
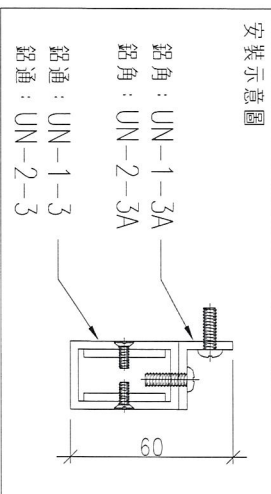


 美特鋁質有限公司 MIDI Aluminum Fabricator Ltd.	工程號: J-836	材料: 如圖	數量: 如圖	繪圖: 羅志光	日期: 2018.05.02	批准:	日期:	名稱: 頂橫加工圖	圖号: UN-1-3
	地盤: 日出樓假期平台	顏色: 如圖	位置: 如圖	校核: 謝永林	日期: 2018.05.02	採用: 地盤 <input type="checkbox"/> 工廠 <input type="checkbox"/>	版次: -	版次: -	


物料編號	材料	數量	顏色	位置
UN-1-4	40*25*2.5鋁通	1	UCT802787XL-3淺灰	836-VMU-1
UN-1-4A	69*20*3鋁角(用75*50*3鋁角鏜成)	1	UCT802787XL-3淺灰	

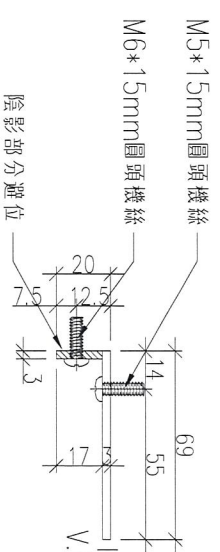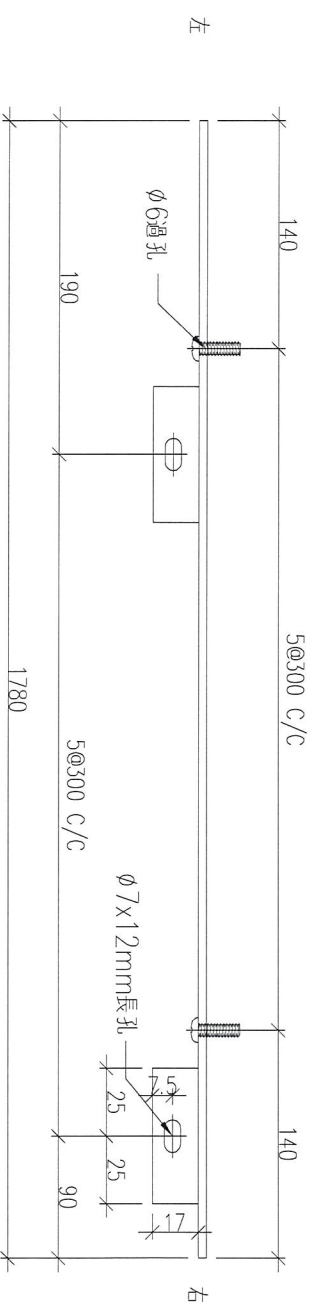
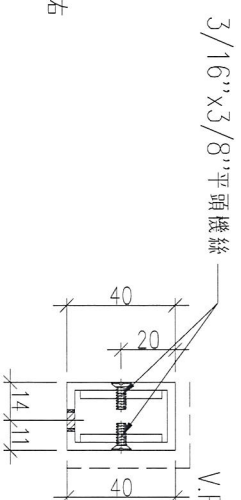
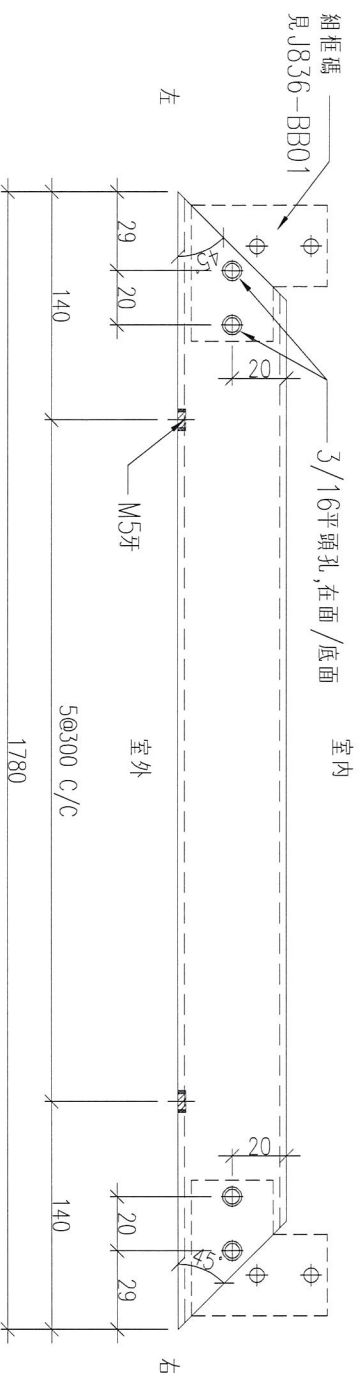
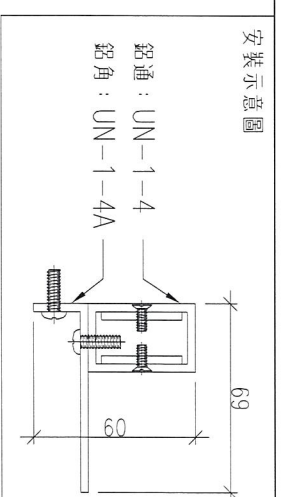


 美特鋁質 有限公司 MDT Aluminum Fabricator Ltd.	工程號: J-836	材料: 如圖	數量: 如圖	繪圖: 羅志光	日期: 2018.05.02	批准:	日期:	名稱: 底橫加工圖	圖号: UN-14
	地盤: 日出康城二期平台	顏色: 如圖	位置: 如圖	校核: 謝永林	日期: 2018.05.02	採用: 地盤 <input type="checkbox"/> 工廠 <input type="checkbox"/>	版次: -	版次: -	

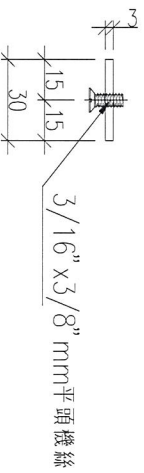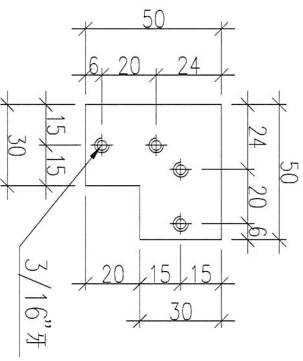

加工圖號: 836-BB01
 材料: 50*3鋁巴
 名稱: 鋁巴拆圖
 數量: 16+4(後備) = 20




 美特鋁質 有限公司 MIDI Aluminium Fabricator Ltd.	工程號: J-836	材料: 50*3鋁巴	數量: 如圖	繪圖: 羅志光	日期: 2018.05.02	批准:	日期:	名稱: 鋁巴加工圖	圖号: 836-BB01
	地盤: 日出康城7期平台	顏色: ML	位置: 如圖	校核: 謝永林	日期: 2018.05.02	採用: 地盤 <input type="checkbox"/> 工廠 <input type="checkbox"/>	版本: -	版本: -	

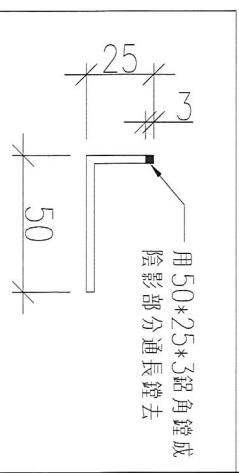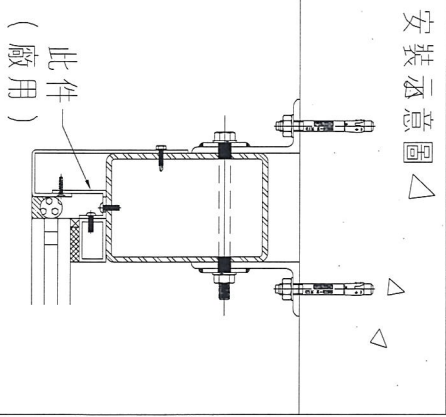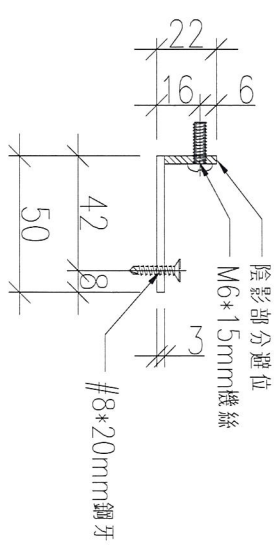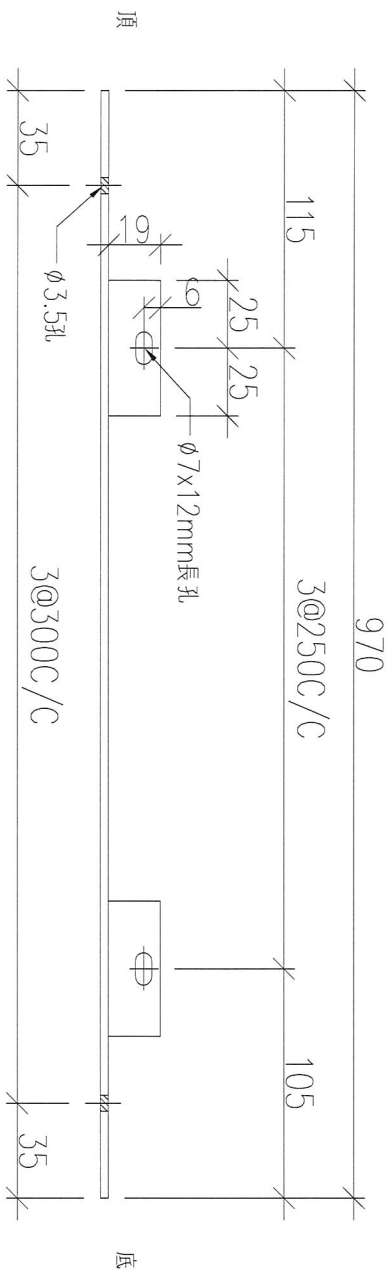


安裝示意圖

美特鋁質有限公司
MDT Aluminium Fabricator Ltd.

工程號: 1-836	材料: 50*25*3鋁角	數量: 1	繪圖: 羅志光	日期: 2018.05.02	批准:	日期:	名稱: 鋁角加工圖	圖号: 836-CB01
地盤: 日出康城7期平台	顏色: MLL	位置: 如圖	校核: 謝永林	日期: 2018.05.02	採用: 地盤 <input type="checkbox"/> 工廠 <input type="checkbox"/>		版次: -	版次: -

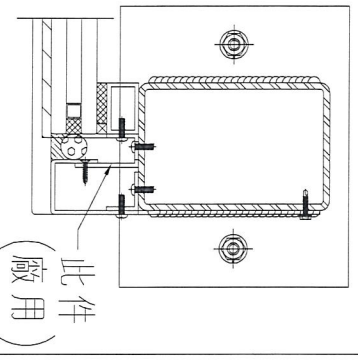
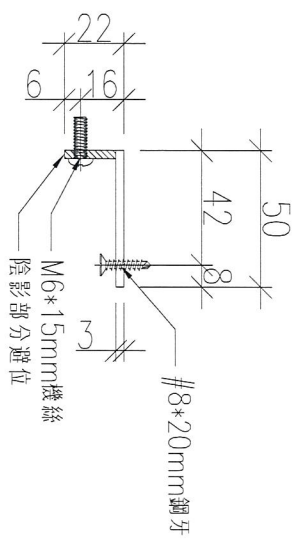
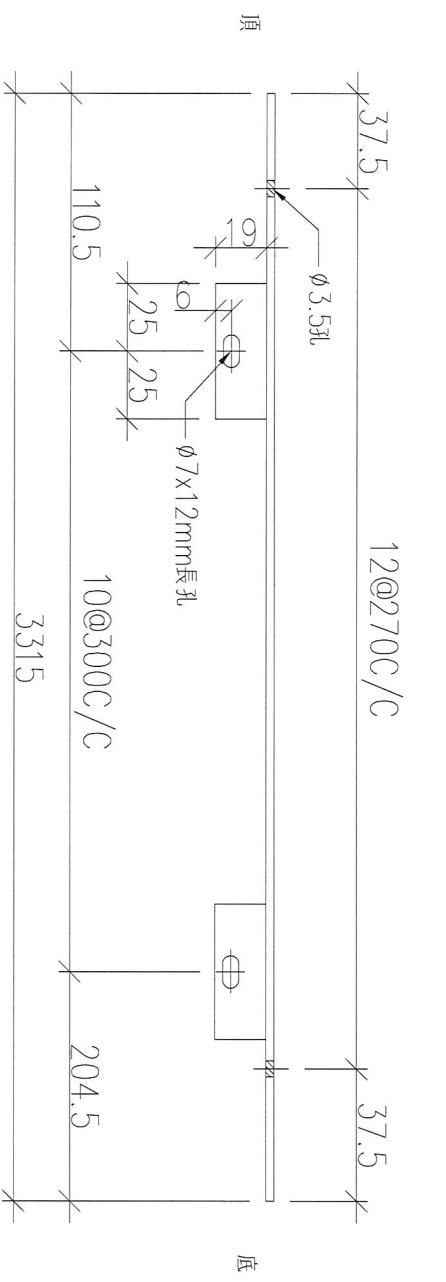


安裝示意圖

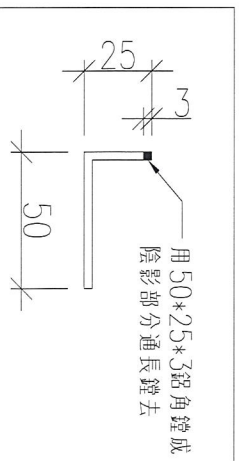


美特鋁質 有限公司
MIDI Aluminium Fabricator Ltd.

工程號: J-836	材料: 50*25*3鋁角	數量: 1	繪圖: 羅志光	日期: 2018.05.02	批准:	日期:	名稱: 鋁角加工圖	圖号: 836-CB03
地盤: 日田廠機房平台	顏色: MIDL	位置: 如圖	校核: 謝永林	日期: 2018.05.02	採用: 地盤 <input type="checkbox"/> 工廠 <input type="checkbox"/>		版次: -	版次: -

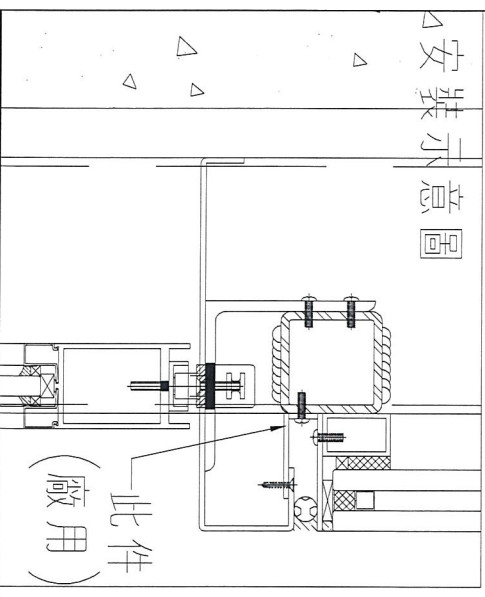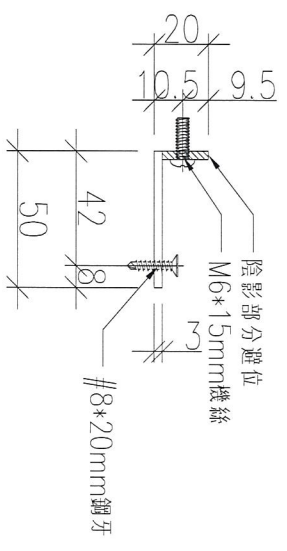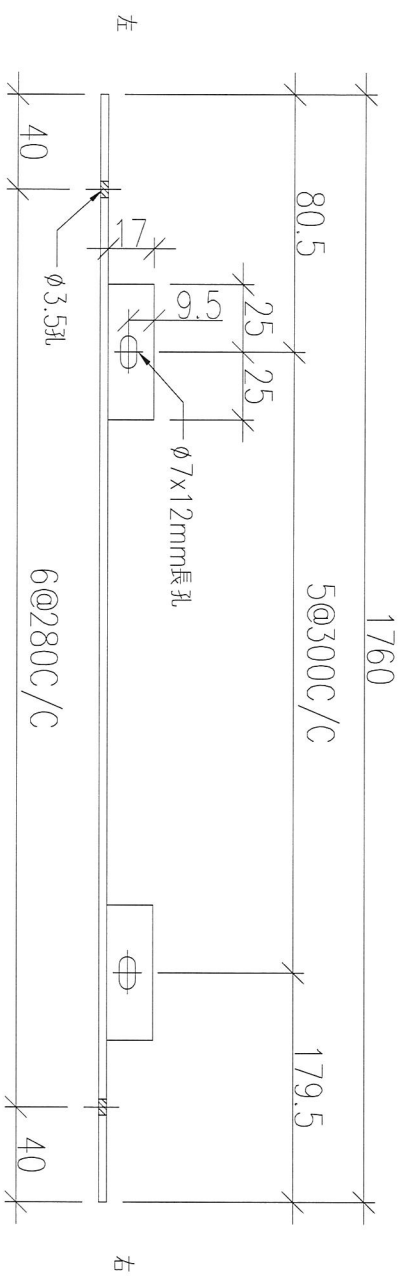




安裝示意圖

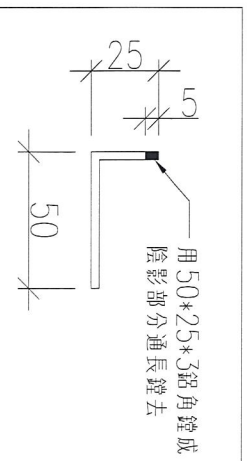


美特鋁質 有限公司
 MIDI Aluminium Fabricator Ltd.

工程號: J-836	材料: 50*20*3鋁角	數量: 1	繪圖: 羅志光	日期: 2018.05.02	批准:	日期:	名稱: 鋁角加工圖	圖號: 836-CB04
地盤: 日田廠玻璃平台	顏色: MIDL	位置: 如圖	校核: 謝永林	日期: 2018.05.02	採用: 地盤 <input type="checkbox"/> 工廠 <input type="checkbox"/>		版次: -	版次: -

安裝示意圖

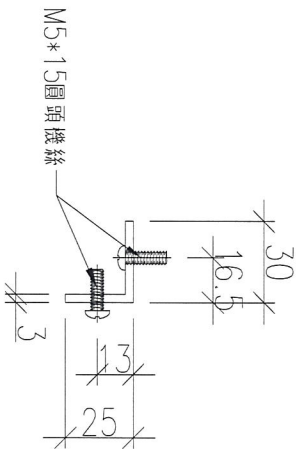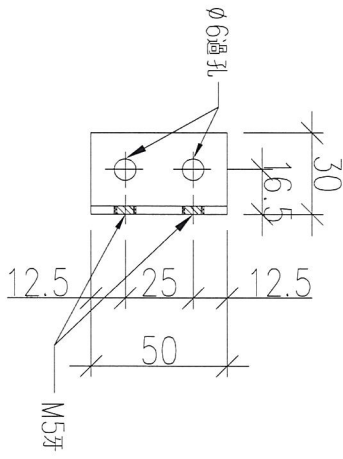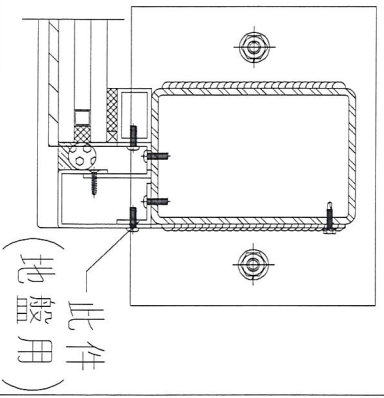

美特鋁質有限公司
MIDI Aluminium Fabricator Ltd.

工程號: 1-836	材料: 30*25*3鋁角	數量: 2	繪圖: 羅志光	日期: 2018.05.02	批准:	日期:	名稱: 鋁角加工圖	圖号: 836-CB05
地盤: 日出康城7期平台	顏色: 銀	位置: 如圖	校核: 謝永林	日期: 2018.05.02	採用: 地盤 <input type="checkbox"/> 工廠 <input type="checkbox"/>		版次: -	版次: -



美特鋁質有限公司
MTDI Aluminium Fabricator Ltd.

工程號: J-836
地盤: 田螺坑

材料:
顏色:

數量: 1 幅
位置:

繪圖:
校核:

日期: 2018.05.02
日期:

批准:
採用: 地盤 工廠

名稱: 位置圖
版次:

圖号: VMU-BP01
版次:

