

工程指示 / 要求簡箋(E.I.)

工程指示編號：EI 9616 118 修改版次：
 工程編號：JB36 工程名稱：日出康城7期平台
 工程項目：VMU-C 廠用玻璃
 收件人：Maggie Lor 發件人：李耀輝 日期：2018/8/15

要求提供 / 確認 事項：

- () 初步鋁料 B.M. () 加工拆圖，然後生產 () 尺寸表
- () 正式鋁料 B.M. () 技術上資料 / 指示 () 報價
- () 配件 B.M. () 樣辦或貨品說明書 () 分判合約
- () 其他：_____

內容：

請依附件資料，安排訂購玻璃同廠，連框裝嵌好後
 送現場安裝。

請在 2018/8/24 前完成上列要求。

附有關圖紙 / 文件：

2頁

以上項目為：

- 原合約工程包 原合約工程加 / 減賬 新工程報價

原因：-

分發東莞各部門：

- () 生產技術總監 連附件 () 技術部 連附件 () 生產部 連附件 () 機械設計部 連附件
- () 採購部 連附件 () 生產統籌部 連附件 物
- () 質檢部 連附件 () 會計部 連附件 () 報關組 連附件 () 其他 _____ 連附件

分發香港各部門：


- () 行政部 連附件 () 會計部 連附件 () 統籌部 連附件 () 工程部地盤科文 連附件
- () 採購部 連附件 () QS 部 連附件 () 維修部 連附件 () 其他 _____ 連附件


傳遞編號：


PK 1247 / 13

發件人簽署：

項目經理簽署：

 美特鋁質有限公司 MIDI Aluminium Fabricator Ltd.		工程號: J836	計算:	日期:	送呈: 胡哥					
地盤名稱: 日出康城7期平臺		核對:	日期:	副本:						
廠用玻璃B.M.表		項目類別: VMU-C	批准:	日期:	A/C Code:					
BM編號: 836-VMU-C-M02-F-GP02 修改版次:		總計玻璃面積 (平方米):		2.36						
序號	修改內容	玻璃圖號	顏色與類型	厚度 (mm)	玻璃尺寸		數量 (塊)	總面積 (平方米)	使用位置	加工圖參考
					寬度 (W mm)	高度 (H mm)				
1		VMU-AG1	12mm THK. CLEAR TEMPERED GLASS+12AIR SPACE+12mm THK. CLEAR TEMPERED GLASS	36.0	1780.0	663.0	2	2.36		見GL01-A加工圖
						合計:	2	2.36		
加工注意事項: 1).本表中所有玻璃對角線尺寸偏差要求不超過負2mm。 2).本表中所有玻璃成品均需做雙面保護，用透明靜電膠紙加四周一寸FK白膠紙做雙面加固保護處理。 3).本表中所有玻璃成品均需注明室內外及其玻璃編號，以便識別。										

 美特鋁質有限公司 MIDI Aluminium Fabricator Ltd.				類別	物料號		
				制圖		圖號	GL01-A
修改				復核		數量	見BOM表
日期				批准		位置	

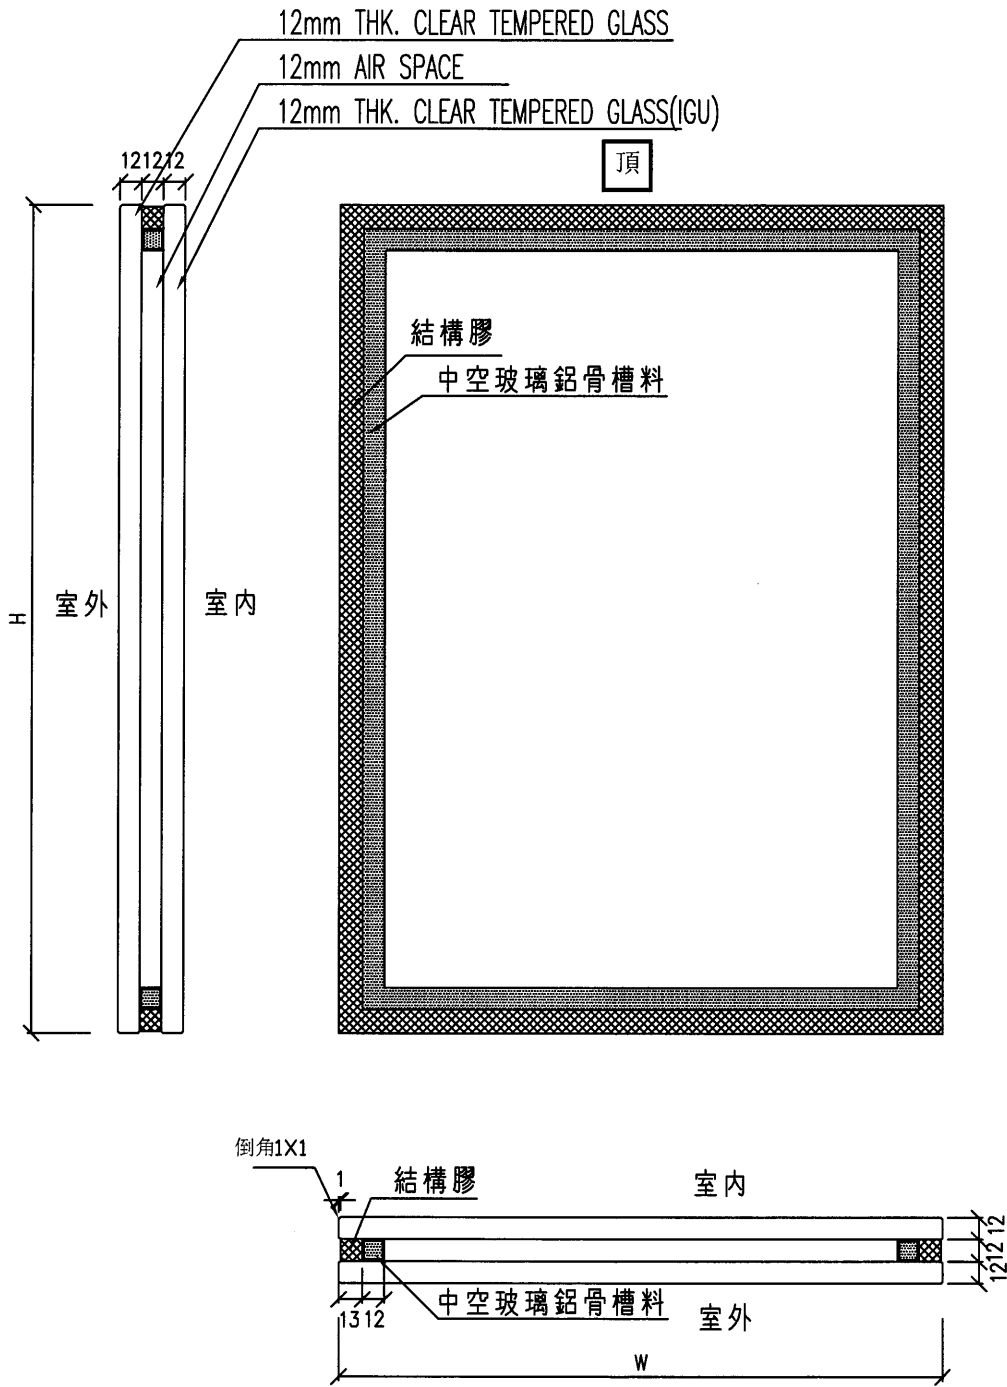

工程號	J-836	地盤	日出康城7期平臺	附件
名稱	玻璃加工圖		採用	
材料	12+12A+12mm THK.		地盤	
顏色			工廠	