

工程指示 / 要求簡箋(E.I.)

工程指示編號：EI/ 9918 /18 修改版次：
 工程編號：J836 工程名稱：日出康城7期平台
 工程項目：WW4 (N~RH) 九字櫃樣辦。
 收件人：汪 統 發件人：李耀鵬 日期：2018/11/8

要求提供 / 確認 事項：

- | | | |
|------------------------------------|-------------------------------------|-------------------------------|
| <input type="checkbox"/> 初步鋁料 B.M. | <input type="checkbox"/> 加工拆圖，然後生產 | <input type="checkbox"/> 尺寸表 |
| <input type="checkbox"/> 正式鋁料 B.M. | <input type="checkbox"/> 技術上資料 / 指示 | <input type="checkbox"/> 報價 |
| <input type="checkbox"/> 配件 B.M. | <input type="checkbox"/> 樣辦或貨品說明書 | <input type="checkbox"/> 分判合約 |
| <input type="checkbox"/> 其他：_____ | | |

內容：

煩請依附件資料，安排查驗 WW4 (N~RH) 的九字料樣辦。
 以看鋁巴修改後的安裝效果。

用 MILL 料便可

請在 2018/11/9 前完成上列要求。

附有關圖紙 / 文件：

6頁

以上項目為：

- 原合約工程包 原合約工程加 / 減賬 新工程報價

原因：-

分發東莞各部門：

- () 生產技術總監 連附件 () 技術部 連附件 () 生產部 連附件 () 機械設計部 連附件
 () 採購部 連附件 () 生產統籌部 連附件 梅、單
 () 質檢部 連附件 () 會計部 連附件 () 報關組 連附件 () 其他 張 連附件

分發香港各部門：

- () 行政部 連附件 () 會計部 連附件 () 統籌部 連附件 () 工程部地盤科文 連附件
 () 採購部 連附件 () QS 部 連附件 () 維修部 連附件 () 其他 _____ 連附件

傳遞編號：

HK 1714 / 18




發件人簽署：

項目經理簽署：


 美特鋁質 有限公司
MIDI Aluminium Fabricator Ltd.

工程號 J-836 地盤 日出康城(WW4 N-RH)



組裝編號	玻璃編號	數量	寬度W	高度H	高度H2	高度H3	頂料編號	左料編號	右料編號	斜標尺寸L
WW4-W-ZZ1R	836-GL1-G100R	1	1785.0	3079.0	3080.5	3060.5	ZZ1R-T1	ZZ1R-L1	ZZ1R-R1	3557.5

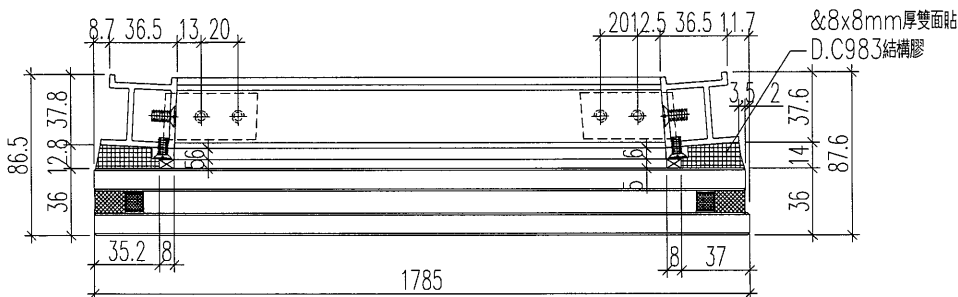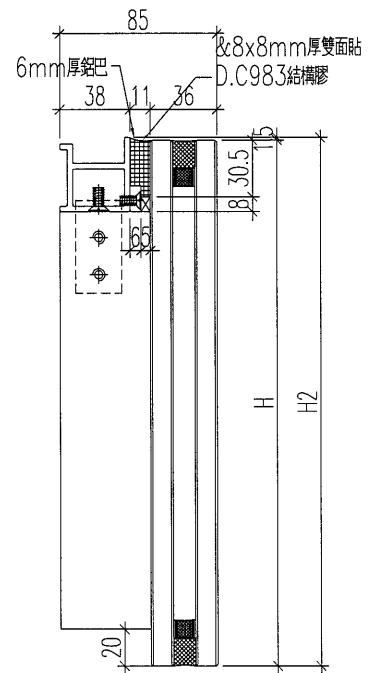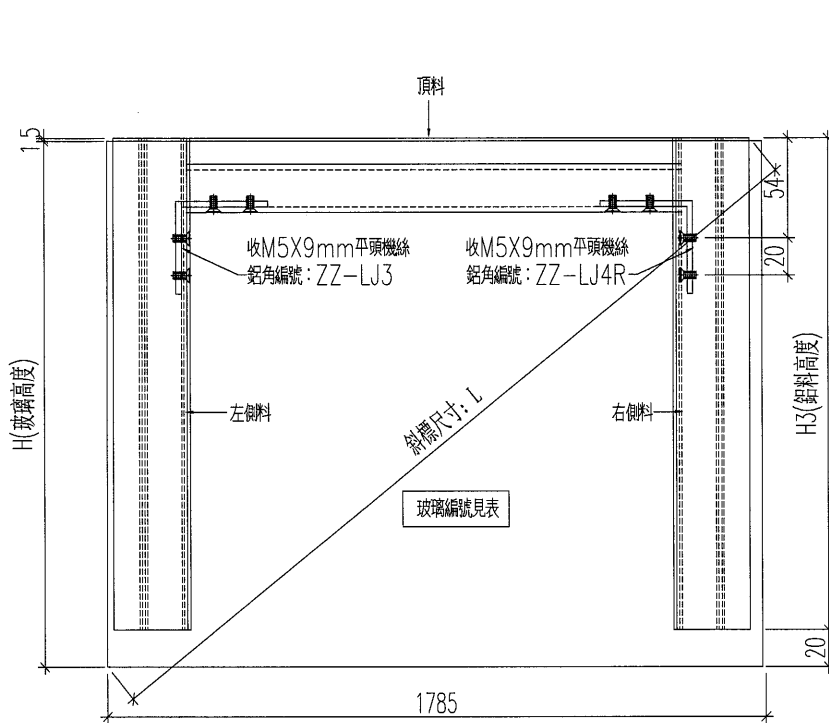

名稱	單元組裝圖	制圖	黃漢卿	2018.10.6	修改		
材料	-	復核	王禮秋	2018.10.6	日期		
顏色	MILL	批准			圖號	WW4-W-ZZ1R	

 美特鋁質 有限公司 MIDI Aluminium Fabricator Ltd.				物料編號	數量	鋁巴編號
				ZZ1R-T1	1	ZZ1R-T1-HB1
工程號	J-836	地盤	日出康城(WW4 N-RH)			

廠裝鋁巴編碼見表
收M5x12mm平頭機絲

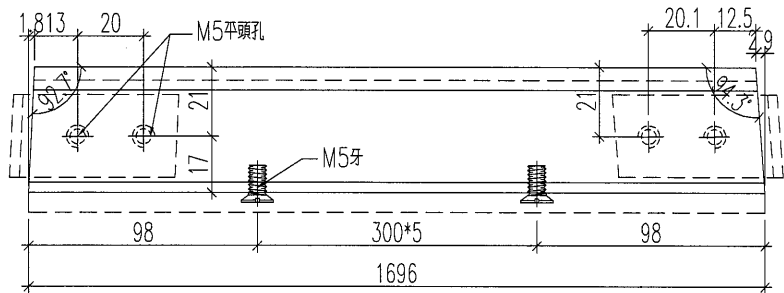
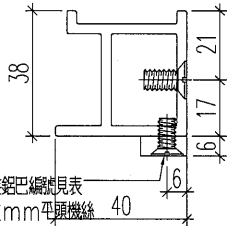


名稱	九字料加工圖	制圖	黃漢卿	2018.10.6	修改		
材料	X85535	復核	王禮秋	2018.10.6	日期		
顏色	MILL	批准			圖號	ZZ1R-T1	



美特鋁質 有限公司
 MIDI Aluminium Fabricator Ltd.



工程號 J-836 地盤 日出康城(WW4 N-RH)

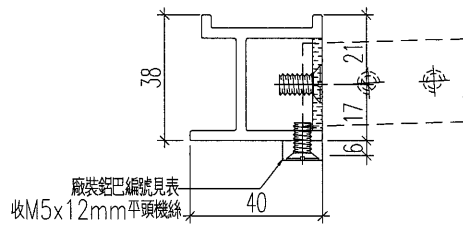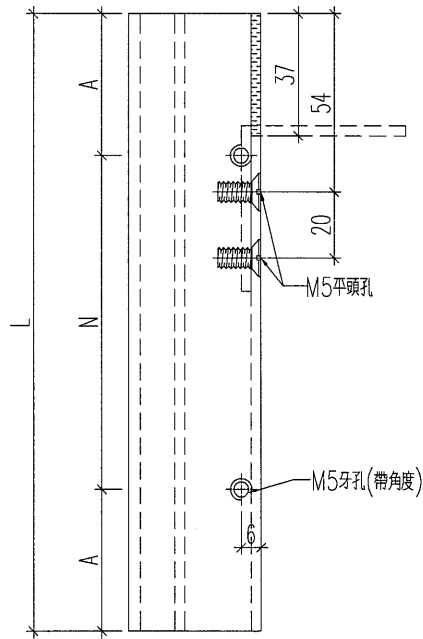物料編號	數量	長度	N	A	鋁巴編號			
ZZ1R-L1	1	3060.5	300 x 10	30.25	ZZ1R-L1-VB1			



名稱	九字料加工圖	制圖	黃漢卿	2018.10.6	修改			
材料	X85535	復核	王禮秋	2018.10.6	日期			
顏色	MILL	批准			圖號	ZZ1R-L1		




 美特鋁質 有限公司 MIDI Aluminium Fabricator Ltd.							
工程號	J-836	地盤	日出康城(WW4 N-RH)				
物料編號	數量	長度	N	A	鋁巴編號		
ZZ1R-R1	1	3060.5	300 x 10	30.25	ZZ1R-R1-VB1		

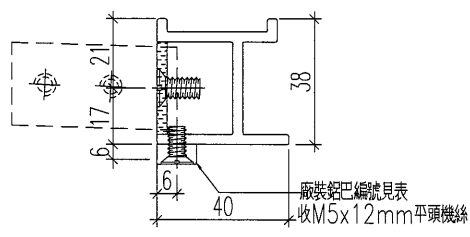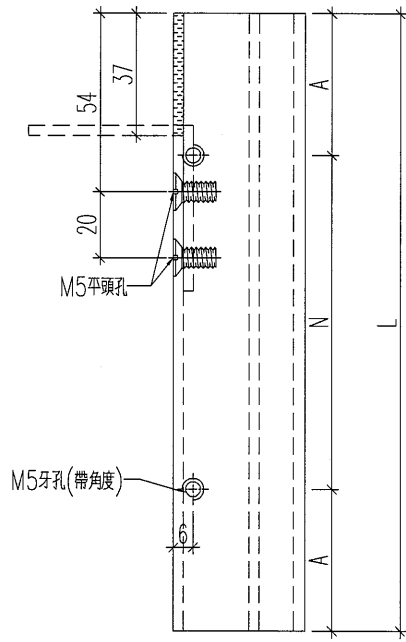

名稱	九字料加工圖	制圖	黃漢卿	2018.10.6	修改		
材料	X85535	復核	王禮秋	2018.10.6	日期		
顏色	MILL	批准			圖號	ZZ1R-R1	




 美特鋁質 有限公司 MIDI Aluminium Fabricator Ltd.	鋁巴編號	數量	長度	N		A	使用位置
	ZZ1R-T1-HB1	1	1696	300	x	5	98

工程號	J-836	地盤	日出康城(WW4 N-RH)
-----	-------	----	----------------

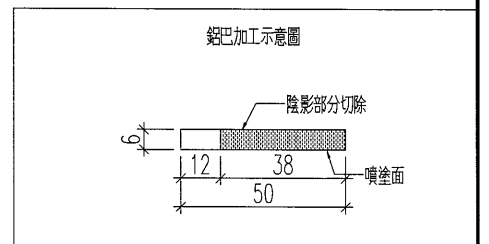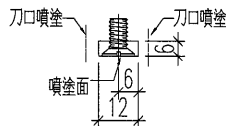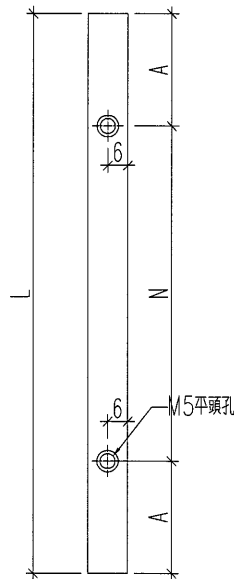

名稱	鋁巴加工圖	制圖	黃漢卿	2018.10.6	修改		
材料	50x6mm鋁巴	復核	王禮秋	2018.10.6	日期		
顏色	MILL	批准			圖號	ZZ1R-T1-HB1	

 美特鋁質 有限公司 MIDI Aluminium Fabricator Ltd.	物料編號	長度	數量	N	A	使用位置
	ZZ1R-L1-VB1	3060.5	1	300 x 10	30.25	ZZ1R-L1
	ZZ1R-R1-VB1	3060.5	1	300 x 10	30.25	ZZ1R-R1
工程號	J-836	地盤	日出康城(WW4 N-RH)			

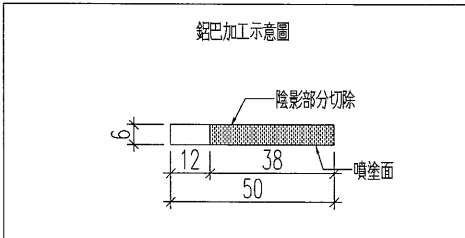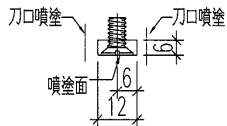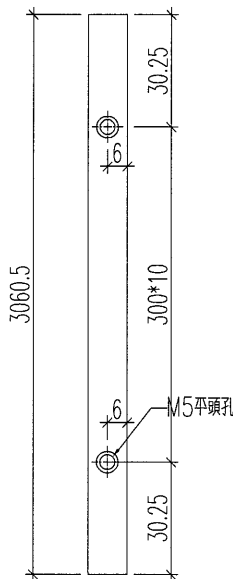

名稱	鋁巴加工圖	制圖	黃漢卿	2018.10.6	修改	
材料	50x6mm鋁巴	復核	王禮秋	2018.10.6	日期	
顏色	MILL	批准			圖號	ZZ-LB2