

工程指示 / 要求簡箋(E.I.)

工程指示編號：EI/ 9937 /18 修改版次：
 工程編號：J836 工程名稱：日出康城 (平台)
 工程項目：GC1@ICE RINK 防水片
 收件人：生系統 發件人：Joe Chan 日期：14/11/2018

要求提供 / 確認 事項：

- () 初步鋁料 B.M. () 加工拆圖，然後生產 () 尺寸表
- () 正式鋁料 B.M. () 技術上資料 / 指示 () 報價
- () 配件 B.M. () 樣辦或貨品說明書 () 分判合約
- () 其他：_____

內容：請依附件資料生產防水片，送地盤。

請在 31/12/2018 前完成上列要求。

附有關圖紙 / 文件：

12頁

以上項目為：

- 原合約工程包 原合約工程加 / 減賬 新工程報價

原因：-

分發東莞各部門：

- () 生產技術總監 連附件 () 技術部 連附件 () 生產部 連附件 () 機械設計部 連附件
- () 採購部 連附件 () 生產統籌部 連附件 梅軍
- () 質檢部 連附件 () 會計部 連附件 () 報關組 連附件 () 其他 璐雲 連附件

分發香港各部門：

- () 行政部 連附件 () 會計部 連附件 () 統籌部 連附件 () 工程部地盤科文 連附件 積哥
- () 採購部 連附件 () QS 部 連附件 () 維修部 連附件 () 其他 _____ 連附件

傳遞編號：HK 1747/18

發件人簽署：
 項目經理簽署：

圖則登記表
DRAWING REGISTER

圖則登記表 DRAWING REGISTER		接收日期 Receiving Date (適用於客戶圖則)									
工程名稱 Project Title: 日出康城7期	年										
擋水片加工圖	月										
工程編號 Project No:	日										
分發予 Distributed To		發出日期 Issued Date									
		年	18								
		月	10								
		日	11								
圖則編號 Drg. No.	圖則名稱 Drawing Title	修訂編號 Revision No.									
J836-GC1-D01	擋水片加工圖		—								
J836-GC1-D02	擋水片加工圖		—								
J836-GC1-D03	擋水片加工圖		—								
J836-GC1-D04	擋水片加工圖		—								
J836-GC1-D05	擋水片加工圖		—								
J836-GC1-D06	擋水片加工圖		—								
J836-GC1-D07	擋水片加工圖		—								
J836-GC1-D08	擋水片加工圖		—								
J836-GC1-D09	擋水片加工圖		—								
J836-DW01	擋水片位置圖		—								
			—								
			—								

BM編號:		工程號:	J836	計算:	劉春	日期:	12/10/2018	送呈:					
修改版次:		地盤名稱:	日出康城7期	核對:		日期:		副本:					
項目類別:		擋水片		批准:		日期:							
A/C Code:						總V.F.:	0.00	總重量:	68.73				
						總V.F.:	0.00	總重量:	此BM依據拆圖計算				
序號	修改內容	鋁板圖號	鋁板名稱	顏色	實用	後備	總數	總重量	單件V.F.	總V.F.	單件展開面積	總展開面積	備註
1		J836-GC1-D01	1.5mm厚鋁板	MILL	2		2	5.74	0.353		0.706		
2		J836-GC1-D02	1.5mm厚鋁板	MILL	1		1	2.18	0.269		0.269		
3		J836-GC1-D03	1.5mm厚鋁板	MILL	9		9	20.83	0.285		2.562		
4		J836-GC1-D04	1.5mm厚鋁板	MILL	1		1	2.37	0.291		0.291		
5		J836-GC1-D05	1.5mm厚鋁板	MILL	8		8	20.44	0.314		2.514		
6		J836-GC1-D06	1.5mm厚鋁板	MILL	1		1	2.49	0.306		0.306		
7		J836-GC1-D07	1.5mm厚鋁板	MILL	1		1	1.39	0.171		0.171		
8		J836-GC1-D08	1.5mm厚鋁板	MILL	8		8	11.81	0.182		1.452		
9		J836-GC1-D09	1.5mm厚鋁板	MILL	1		1	1.47	0.181		0.181		
					小計:		32	68.73			0.00		


擋水片位置圖:

J836-DW01

RC




RF

8500

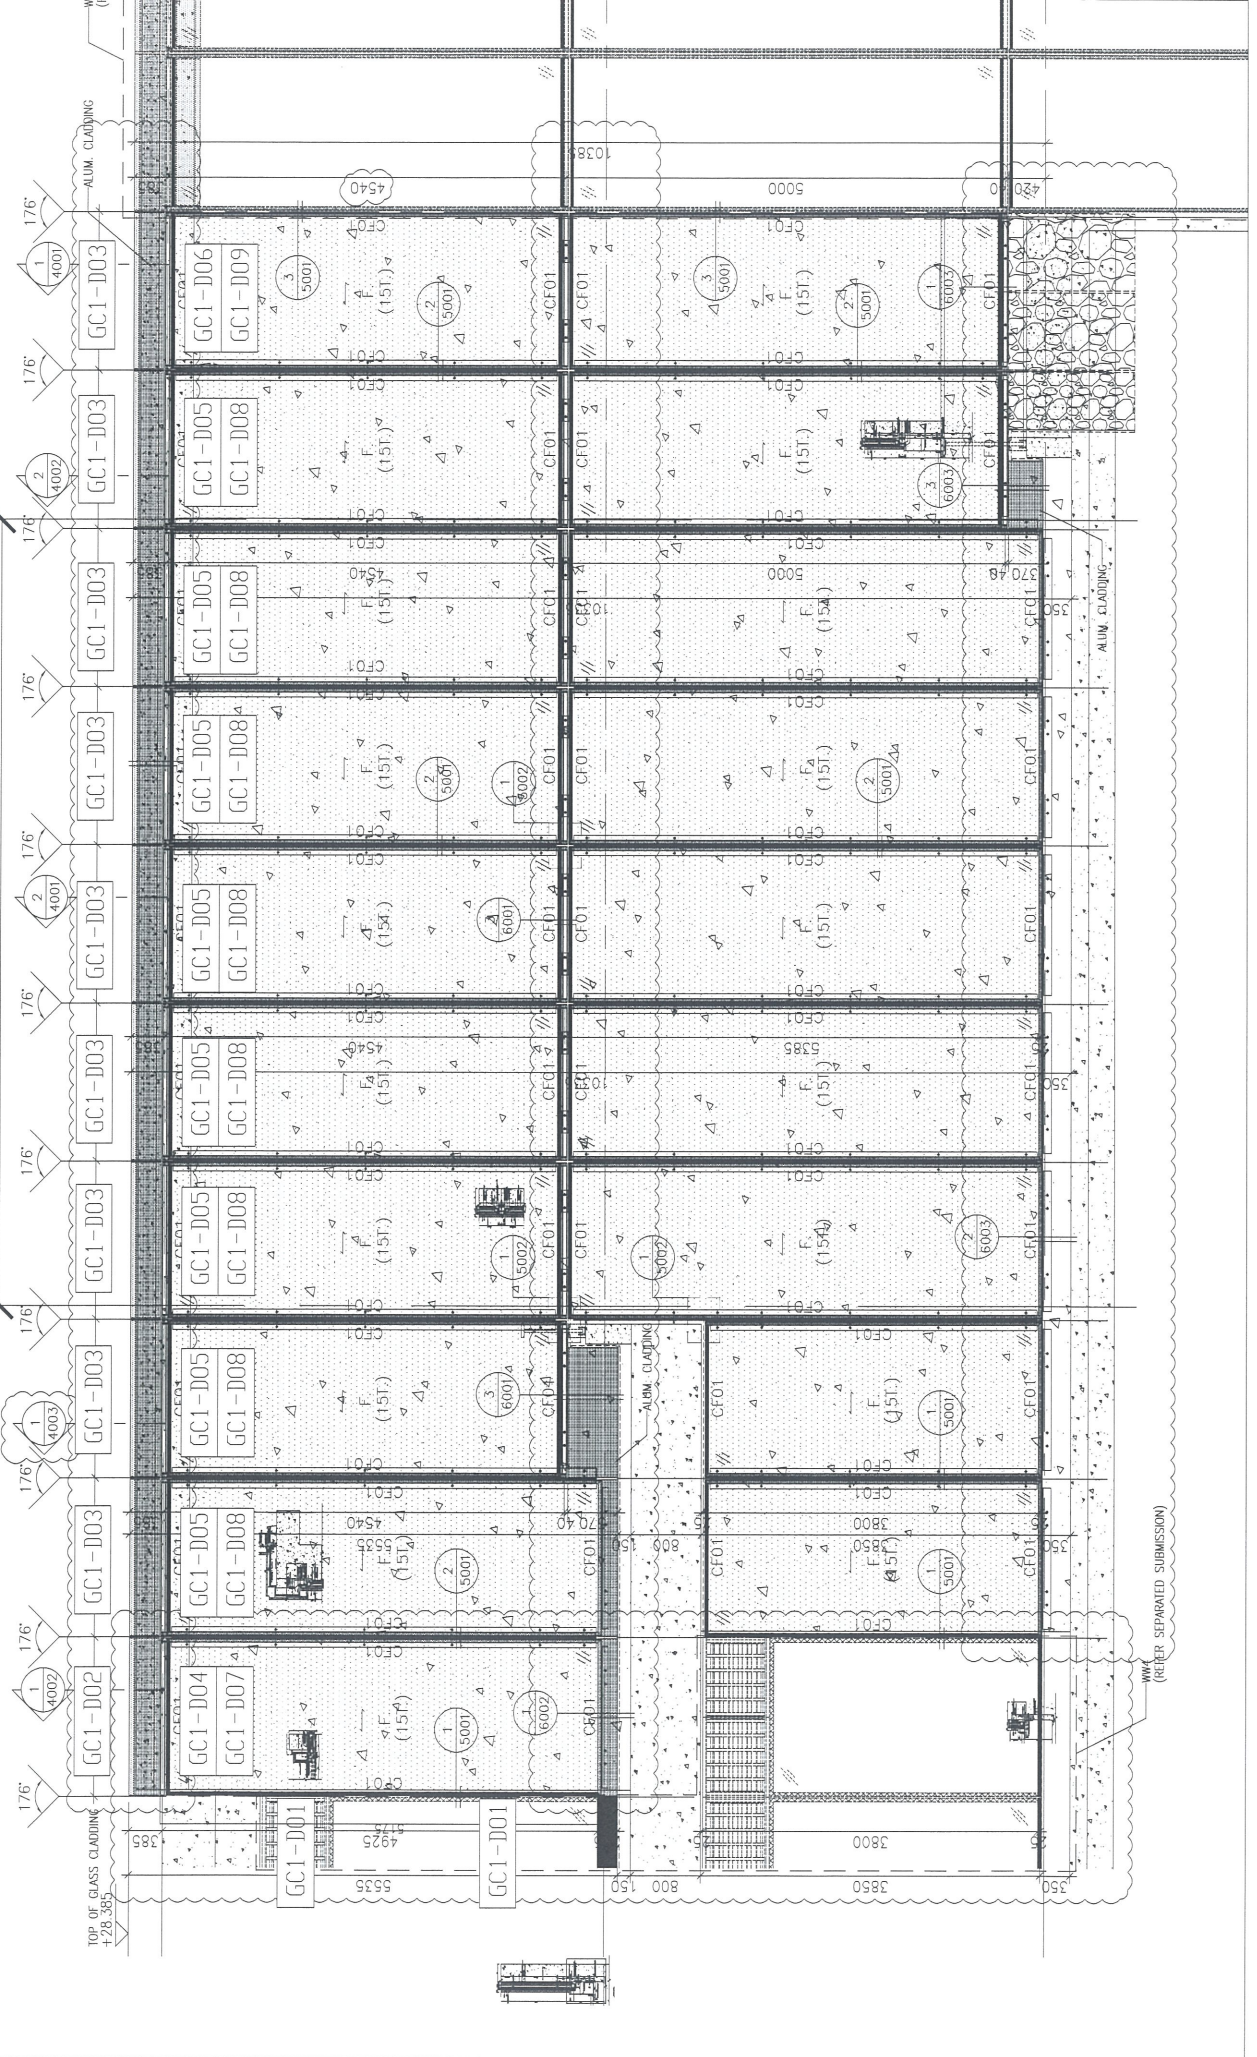




WALL (REFER SEPARATED SUBMISSION)

 美特鋁質有限公司 MIDI Aluminium Fabricator Ltd.	類別		物料號	
	制圖	劉春	2018.8.21	圖號 J836-GC1-D01
修改				數量 2
日期				位置

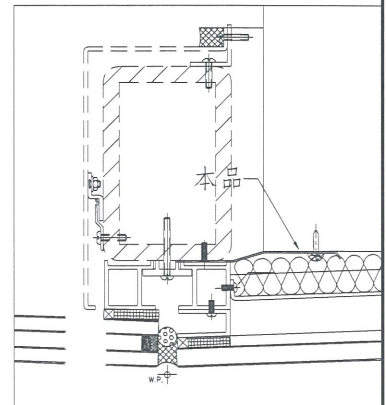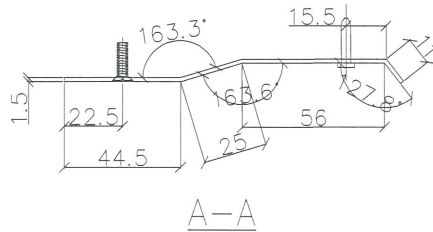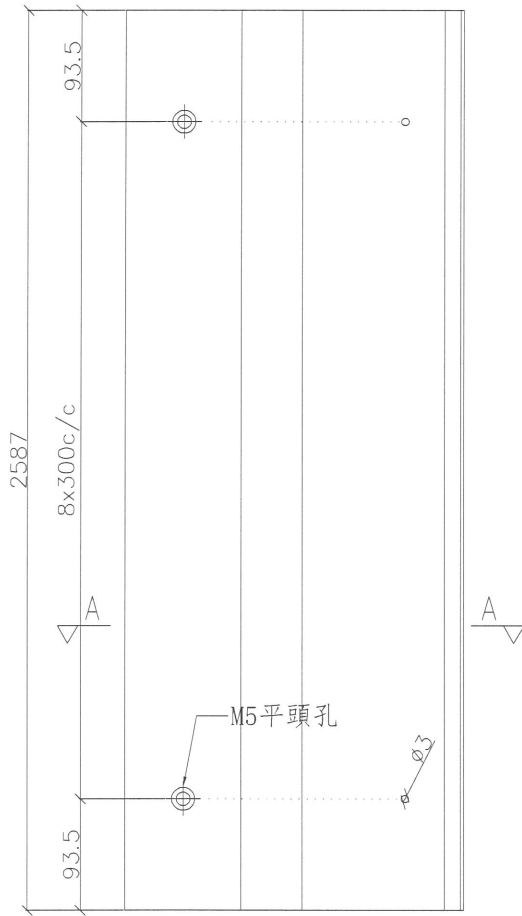


工程號	J-836	地盤	日出康城7期	附件
名稱	擋水片加工圖		採用	
材料	1.5mm鋁		地盤	
顏色	MILL		工廠	

 美特鋁質有限公司 MIDI Aluminium Fabricator Ltd.	類別	物料號			
	制圖	劉春	2018.8.21	圖號	J836-GC1-D02
修改		復核		數量	1
日期		批准		位置	

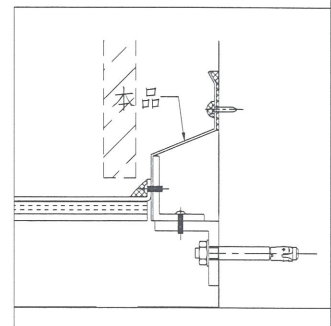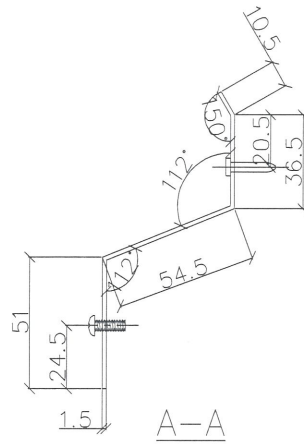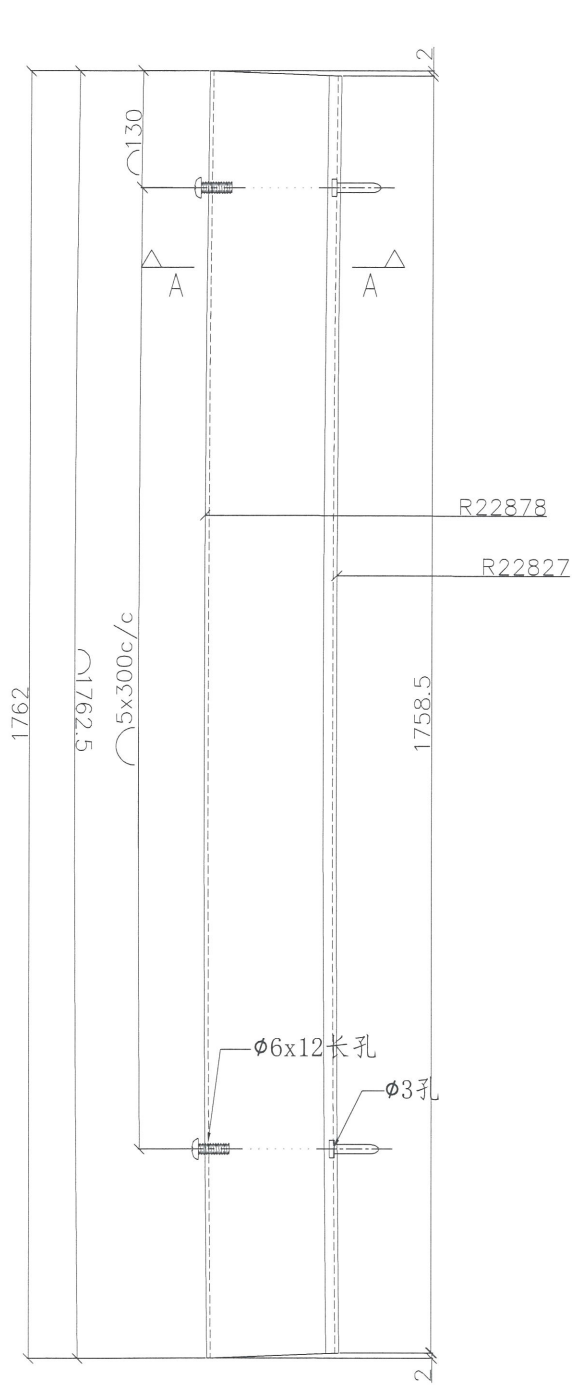


工程號	J-836	地盤	日出康城7期	附 件
名稱	擋水片加工圖		採用	
材料	1.5mm鋁		地盤	
顏色	MILL		工廠	

EG-DWG4

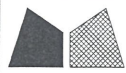

美特鋁質 有限公司
MIDI Aluminium Fabricator Ltd.




類別		物料號	
制圖	劉春	2018.8.21	圖號 J836-GC1-D03
修改		復核	數量 9
日期		批准	位置

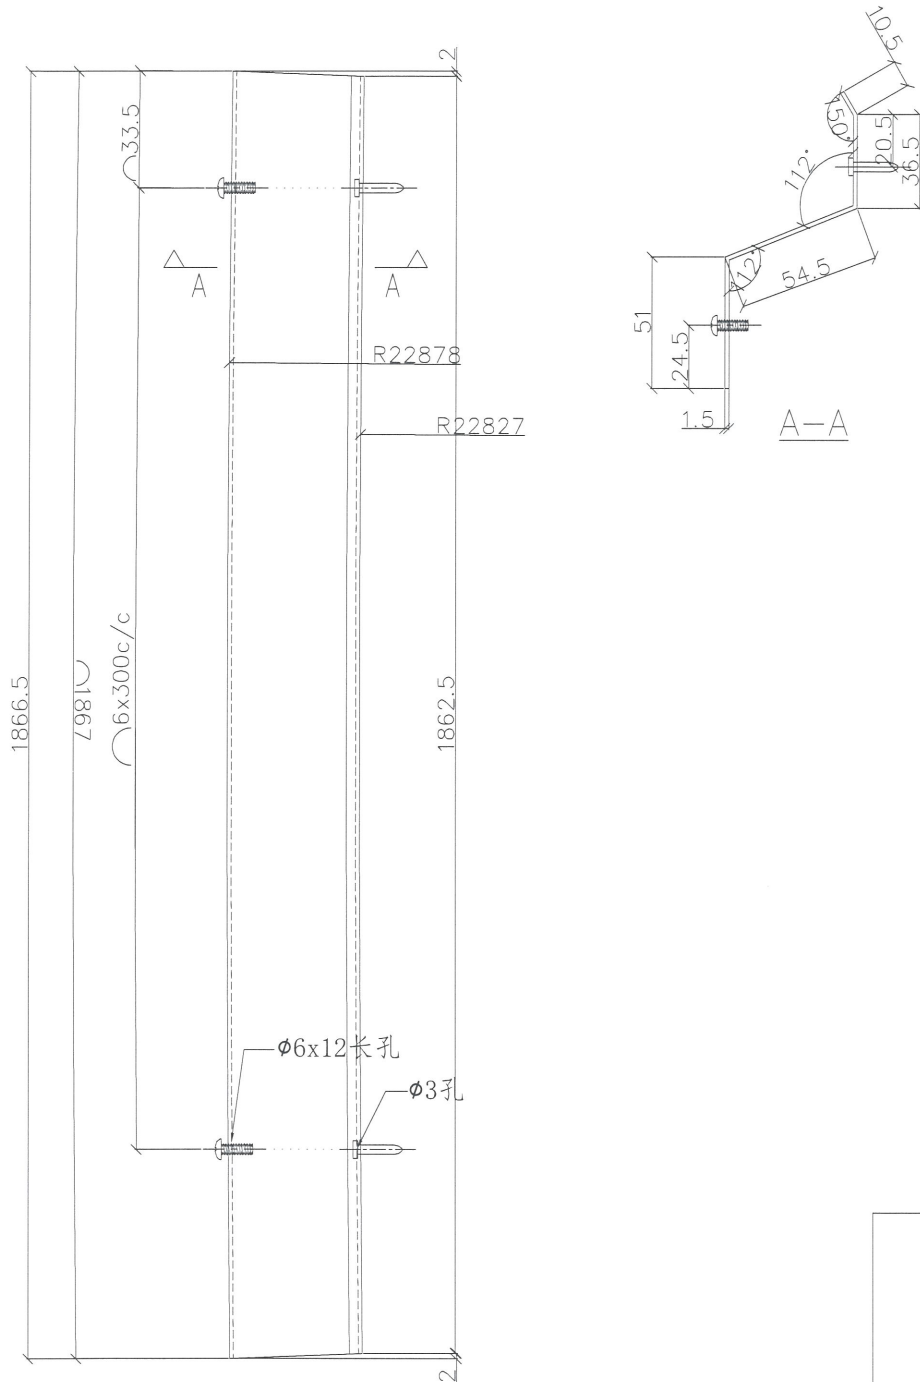

工程號	J-836	地盤	日出康城7期
名稱	擋水片加工圖		採用
材料	1.5mm鋁		地盤
顏色	MILL		工廠




附件

 美特鋁質有限公司 MIDI Aluminium Fabricator Ltd.	類別	物料號	圖號	J836-GC1-D04
	制圖	劉春	2018.8.21	數量
修改				位置
日期				

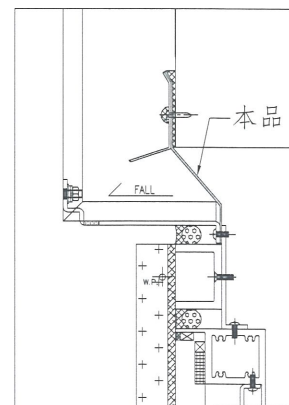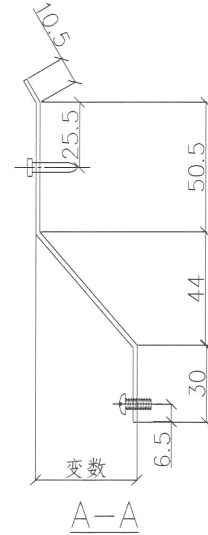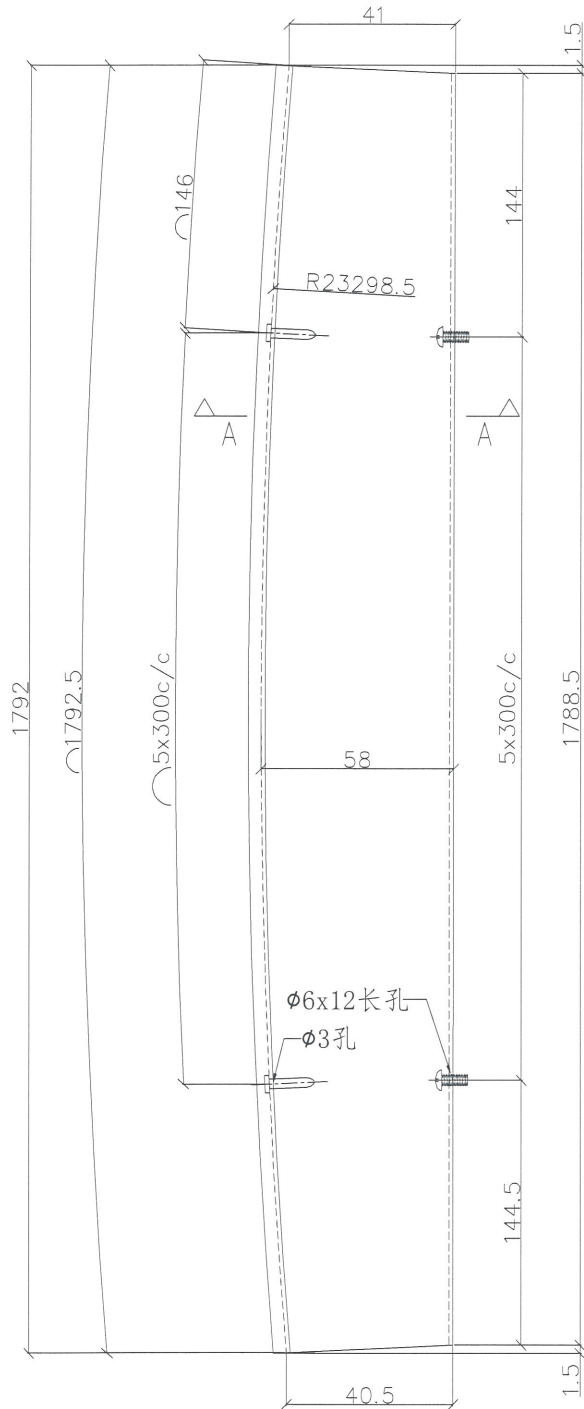

工程號	J-836	地盤	日出康城7期	附 件
名稱	擋水片加工圖		採用	
材料	1.5mm鋁		地盤	
顏色	MILL		工廠	

 美特鋁質有限公司 MIDI Aluminium Fabricator Ltd.	類別	物料號			
	制圖	劉春	2018.8.21	圖號	J836-GC1-D05
修改		復核		數量	8
日期		批准		位置	

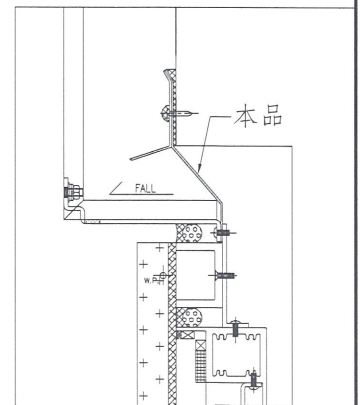
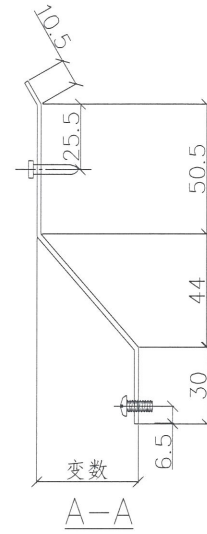
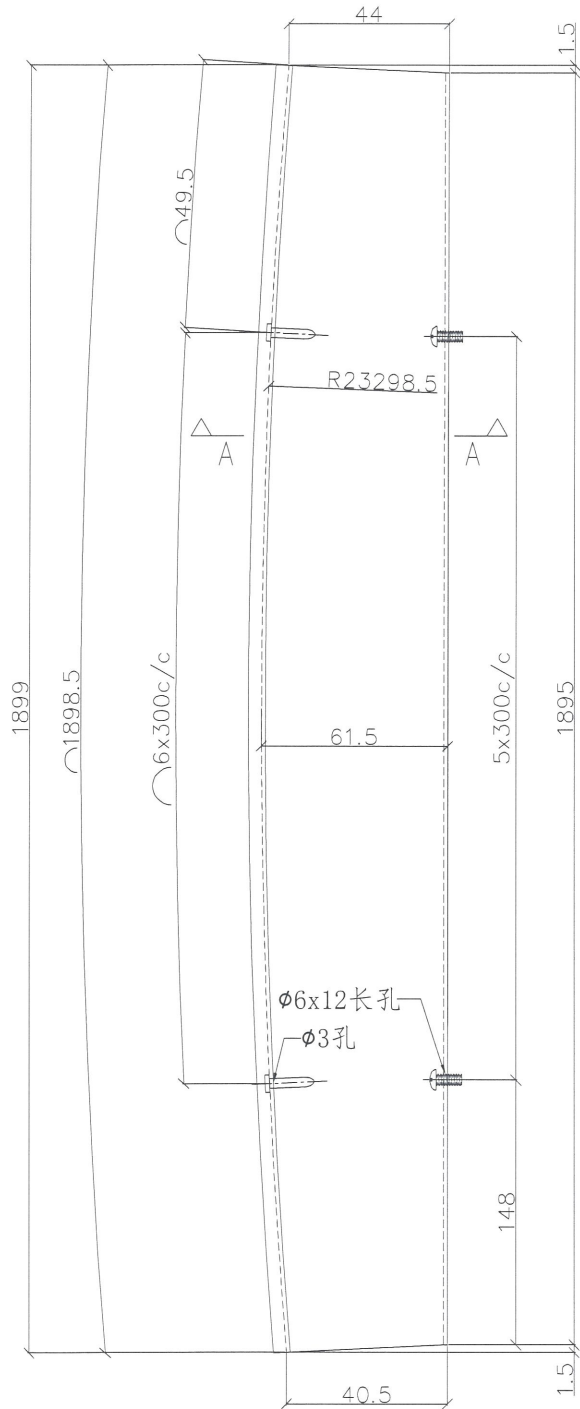


工程號	J-836	地盤	日出康城7期	附件
名稱	擋水片加工圖		採用	
材料	1.5mm鋁		地盤	
顏色	MILL		工廠	




美特鋁質有限公司
MIDI Aluminium Fabricator Ltd.

類別		物料號	
制圖	劉春	2018.8.21	圖號 J836-GC1-D06
修改			數量 1
日期			位置

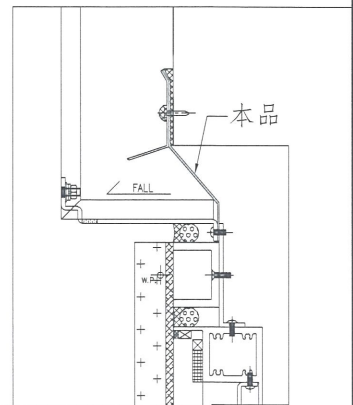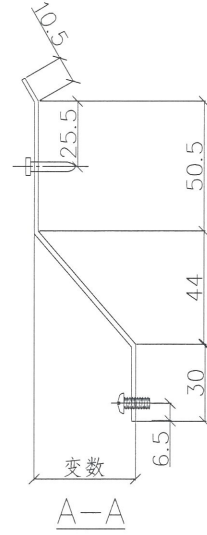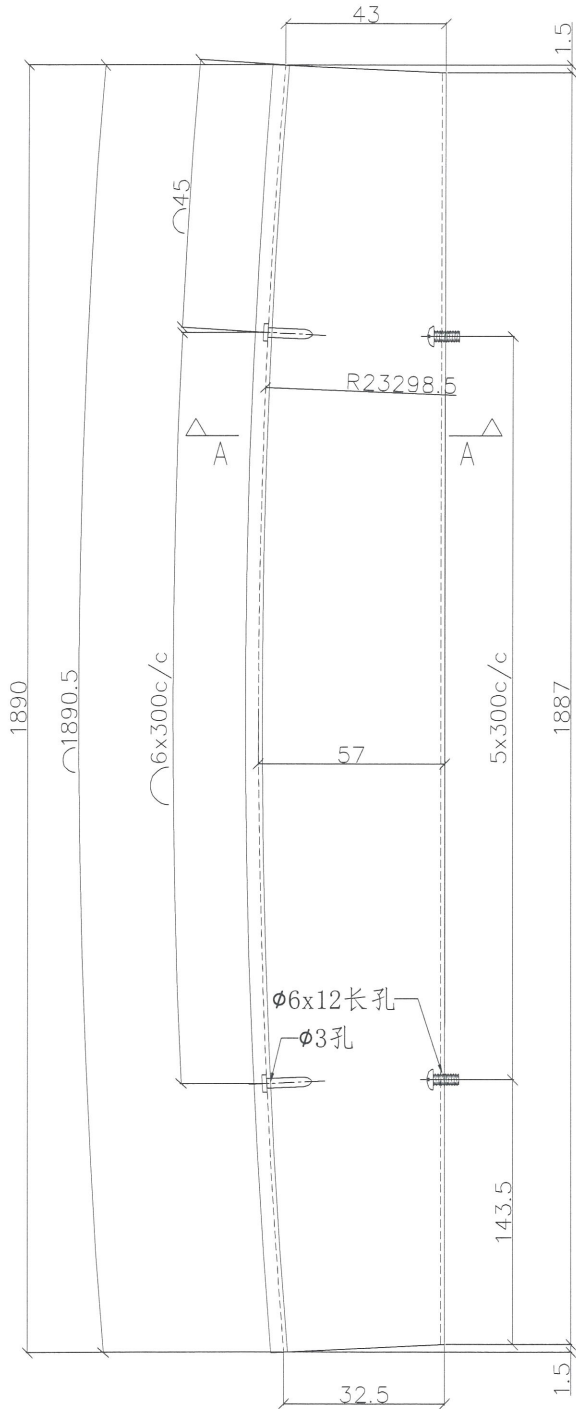




工程號	J-836	地盤	日出康城7期	附 件
名稱	擋水片加工圖		採用	
材料	1.5mm鋁		地盤	
顏色	MILL		工廠	

EG-DWG4

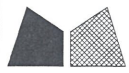

美特鋁質 有限公司
MIDI Aluminium Fabricator Ltd.

類別		物料號	
制圖	劉春	2018.8.21	圖號 J836-GC1-D07
修改		數量	1
日期		位置	
復核			
批准			

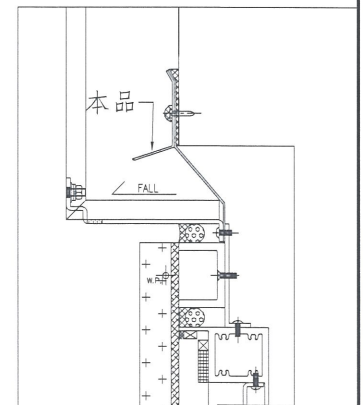
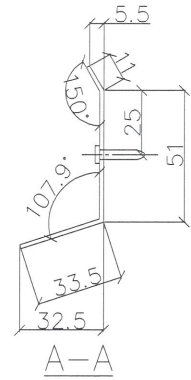
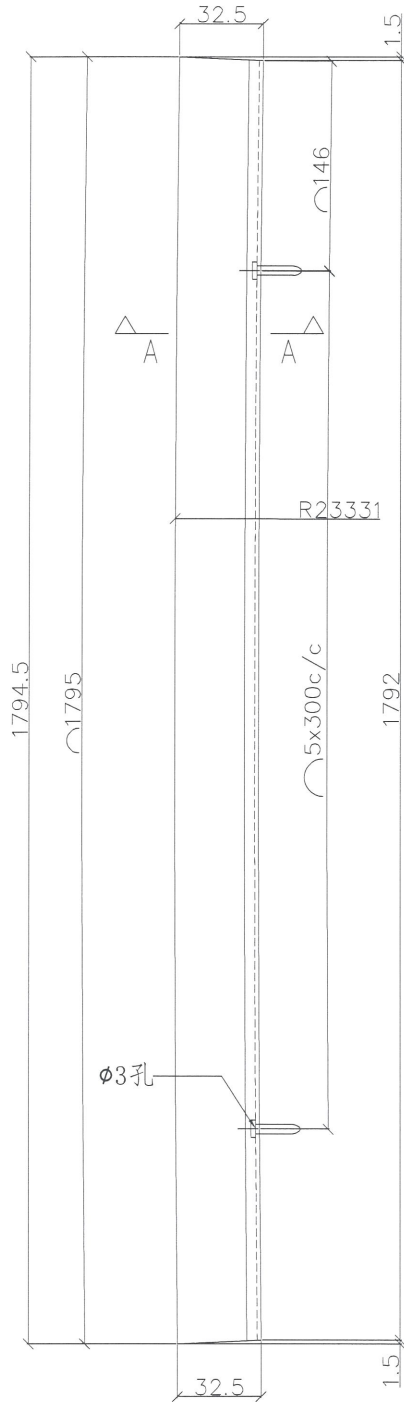


工程號	J-836	地盤	日出康城7期	附件
名稱	擋水片加工圖		採用	
材料	1.5mm鋁		地盤	
顏色	MILL		工廠	






美特鋁質 有限公司
MIDI Aluminium Fabricator Ltd.

類別	物料號	圖號	J836-GC1-D08
制圖 劉春	2018.8.21	數量	8
修改		位置	
日期			
復核			
批准			

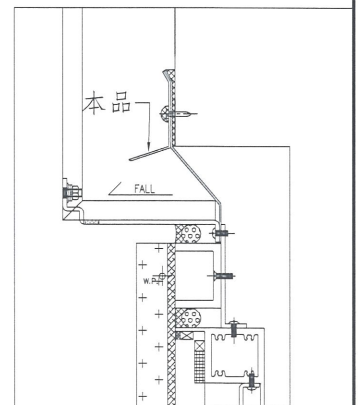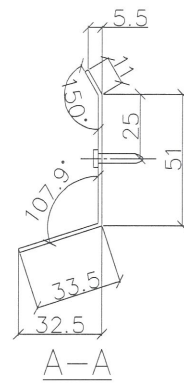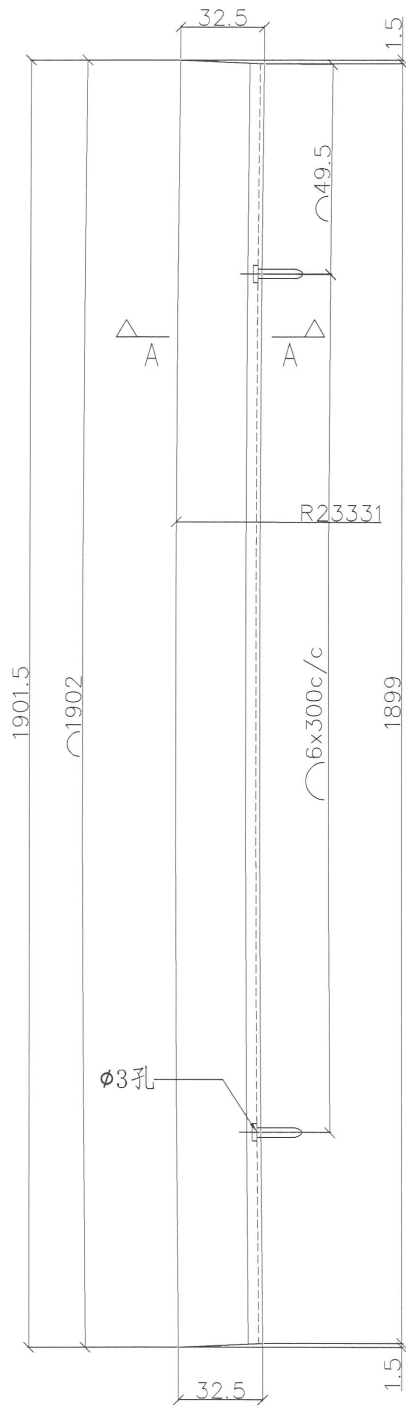

工程號	J-836	地盤	日出康城7期	附件
名稱	擋水片加工圖		採用	
材料	1.5mm鋁		地盤	
顏色	MILL		工廠	

 美特鋁質有限公司 MIDI Aluminium Fabricator Ltd.	類別	物料號	圖號	J836-GC1-D09
	制圖 劉春	2018.8.21	數量	1
修改	復核		位置	
日期	批准			

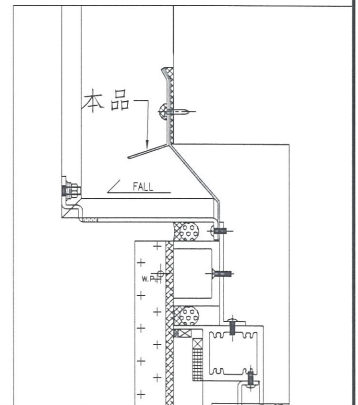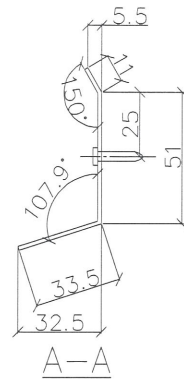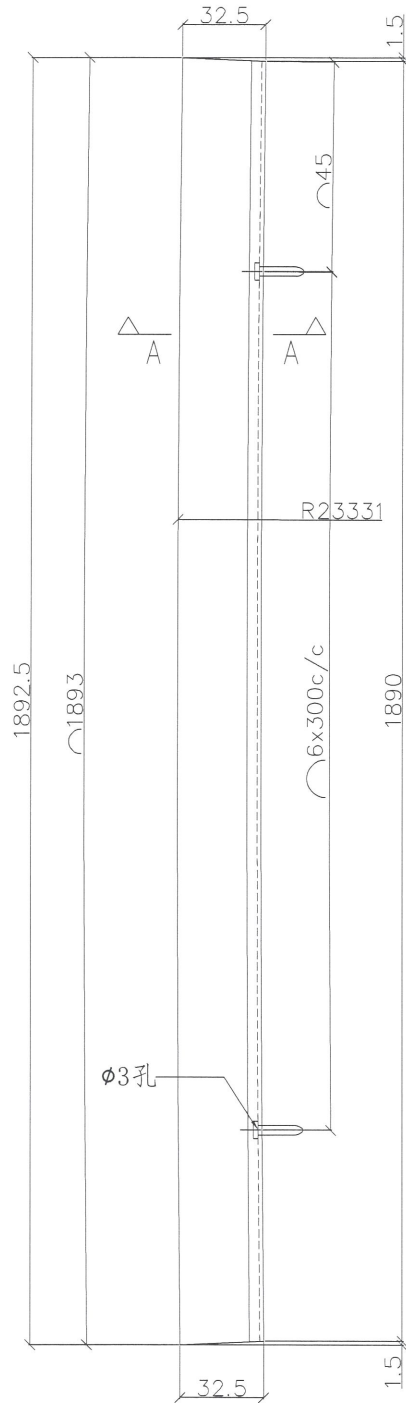

工程號	J-836	地盤	日出康城7期	附 件
名稱	擋水片加工圖		採用	
材料	1.5mm鋁		地盤	
顏色	MILL		工廠	