



工程指示 / 要求簡箋(E.I.)

工程指示編號：EI/ 9958 /18 修改版次：  
 工程編號：J836 工程名稱：日出康城7期(平台)  
 工程項目：3/F Kindergarten Louver 生產  
 收件人：生統 發件人：Joe Chan 日期：2/11/2018

要求提供 /  確認 事項：

- |                                    |                                     |                               |
|------------------------------------|-------------------------------------|-------------------------------|
| <input type="checkbox"/> 初步鋁料 B.M. | <input type="checkbox"/> 加工拆圖，然後生產  | <input type="checkbox"/> 尺寸表  |
| <input type="checkbox"/> 正式鋁料 B.M. | <input type="checkbox"/> 技術上資料 / 指示 | <input type="checkbox"/> 報價   |
| <input type="checkbox"/> 配件 B.M.   | <input type="checkbox"/> 樣辦或貨品說明書   | <input type="checkbox"/> 分判合約 |
| <input type="checkbox"/> 其他：_____  |                                     |                               |

內容：請依附件資生產百叶氣窗，完成生產後  
依地盤指示送地盤。

請在 31/12/2019 前完成上列要求。

附有關圖紙 / 文件：

以上項目為：

- 原合約工程包                       原合約工程加 / 減賬                       新工程報價

原因：-

分發東莞各部門：

- ( ) 生產技術總監  連附件    ( ) 技術部     連附件    ( ) 生產部     連附件    ( ) 機械設計部  連附件  
 ( ) 採購部     連附件    (✓) 生產統籌部  連附件    梅軍  
 ( ) 質檢部     連附件    ( ) 會計部     連附件    ( ) 報關組     連附件    (✓) 其他 胡冬云  連附件

分發香港各部門：

- ( ) 行政部  連附件    ( ) 會計部  連附件    ( ) 統籌部  連附件    (✓) 工程部地盤科文  連附件    積哥  
 ( ) 採購部  連附件    ( ) QS 部  連附件    ( ) 維修部  連附件    ( ) 其他 \_\_\_\_\_  連附件

傳遞編號：HK 1786 / 18

發件人簽署：  
項目經理簽署：

圖則登記表  
DRAWING REGISTER

接收日期 Receiving Date (適用於客戶圖則)			
工程名稱 Project Title: <b>日出康城7期平台</b>	年		
ALUM LOUVER AT 3F KINDERGARTEN	月		
工程編號 Project No: <b>J-836</b>	日		
發出日期 Issued Date			
分發予 Distributed To	年 <b>18</b>		
	月 <b>11</b>		
	日 <b>20</b>		
圖則編號 Drg. No.	圖則名稱 Drawing Title		修訂編號 Revision No.
3F-LV23	百頁組裝圖	23	
3F-LV24	百頁組裝圖	24	
3F-LV25	百頁組裝圖	25	
3F-LV26-A	百頁組裝圖	26	
3F-LV27-A	百頁組裝圖	27	
3F-LV28-A	百頁組裝圖	28	
3F-LV29-A	百頁組裝圖	29	
3F-LV26-B	百頁組裝圖	30	
3F-LV27-B	百頁組裝圖	31	
3F-LV28-B	百頁組裝圖	32	
3F-LV29-B	百頁組裝圖	33	
LV01	加工圖	34	
LV01-7	加工圖	35	
LV01-8	加工圖	36	
LV01-9	加工圖	37	
LV01-10	加工圖	38	
LV01-11	加工圖	39	
LV01-12	加工圖	40	
LV01-13	加工圖	41	
LV01-17	加工圖	42	
LV01-18	加工圖	43	
LV04	加工圖	44	

圖則登記表  
DRAWING REGISTER

工程名稱 Project Title: <b>日出康城7期平台</b>		接收日期 Receiving Date (適用於客戶圖則)									
ALUM LOUVER AT 3F KINDERGARTEN		年									
工程編號 Project No: <b>J-836</b>		月									
分發予 Distributed To		日									
分發予 Distributed To		發出日期 Issued Date									
分發予 Distributed To		年	<b>18</b>								
分發予 Distributed To		月	<b>11</b>								
分發予 Distributed To		日	<b>20</b>								
圖則編號 Drg. No.	圖則名稱 Drawing Title	修訂編號 Revision No.									
LV04-6R	加工圖	45									
LV04-6L	加工圖	46									
LV04-7R	加工圖	47									
LV04-7L	加工圖	48									
LV04-9R	加工圖	49									
LV04-9L	加工圖	50									
LV04-10R	加工圖	51									
LV04-10L	加工圖	52									
LV04-11R	加工圖	53									
LV04-11L	加工圖	54									
LV04-12R	加工圖	55									
LV04-12L	加工圖	56									
LV04-13R	加工圖	57									
LV04-13L	加工圖	58									
LV08-1	加工圖	59									
LV08-2	加工圖	60									
LV08-2R	加工圖	61									
LV08-2L	加工圖	62									
LV09-1	加工圖	63									
LV09-2	加工圖	64									
LV09-3	加工圖	65									
LV09-4	加工圖	66									

圖則登記表  
DRAWING REGISTER

接收日期 Receiving Date (適用於客戶圖則)			
工程名稱 Project Title: <b>日出康城7期平台</b>	年		
ALUM LOUVER AT 3F KINDERGARTEN	月		
工程編號 Project No: <b>J-836</b>	日		
發出日期 Issued Date			
分發予 Distributed To	年		
	<b>18</b>		
	月		
	<b>11</b>		
	日		
	<b>20</b>		
圖則編號 Drg. No.	圖則名稱 Drawing Title		修訂編號 Revision No.
LV05-1	加工圖	67	
LV05-2	加工圖	68	
3F-LH01	加工圖	69	
3F-LB01	加工圖	70	
LV06-1	加工圖	71	
LV06-2	加工圖	72	
LV06-3	加工圖	73	
LV06-4	加工圖	74	
LV02-1L	加工圖	75	
LV02-1R	加工圖	76	
LV03-1L	加工圖	77	
LV03-1R	加工圖	78	
LV03-2L	加工圖	79	
LV03-2R	加工圖	80	
LV03-3L	加工圖	81	
LV03-3R	加工圖	82	
LV03-4L	加工圖	83	
LV03-4R	加工圖	84	
LV03-5L	加工圖	85	
LV03-5R	加工圖	86	
LV07-1L	加工圖	87	
LV07-1R	加工圖	88	





### 鋁材開料總表

工程號碼: J836 工程名稱: 日出康城7期

序號	鋁料編號	名稱	表面處理		開料長度	實用長料總數量		浪費率(%)
			顏色	層厚		支數	長度	
15	X843331				5800	82	475600	3.56
16	X848290				5600	3	16800	5.94
17	50x25x3鋁通				5100	11	56100	6.19
18	60x30x3鋁通				5100	1	5100	87.37
19	25X25X3鋁角				5000	2	10000	48.56

送至: \_\_\_\_\_


由: \_\_\_\_\_


日期: \_\_\_\_\_

簡短說明: \_\_\_\_\_

圖則登記表  
DRAWING REGISTER

圖則登記表 DRAWING REGISTER		接收日期 Receiving Date (適用於客戶圖則)									
工程名稱 Project Title: <b>日出康城7期平台</b> ALUM LOUVER AT 3F KINDERGARTEN		年									
工程編號 Project No: <b>J-836</b>		月									
分發予 Distributed To		日									
分發予 Distributed To		發出日期 Issued Date									
分發予 Distributed To		年	<b>18</b>								
分發予 Distributed To		月	<b>11</b>								
分發予 Distributed To		日	<b>20</b>								
圖則編號 Drg. No.	圖則名稱 Drawing Title	修訂編號 Revision No.									
3F-LV01	百頁組裝圖	1	-								
3F-LV02	百頁組裝圖	2	-								
3F-LV03	百頁組裝圖	3	-								
3F-LV04	百頁組裝圖	4	-								
3F-LV05	百頁組裝圖	5	-								
3F-LV06	百頁組裝圖	6	-								
3F-LV07	百頁組裝圖	7	-								
3F-LV08	百頁組裝圖	8	-								
3F-LV09	百頁組裝圖	9	-								
3F-LV10	百頁組裝圖	10	-								
3F-LV11	百頁組裝圖	11	-								
3F-LV12	百頁組裝圖	12	-								
3F-LV13	百頁組裝圖	13	-								
3F-LV14	百頁組裝圖	14	-								
3F-LV15	百頁組裝圖	15	-								
3F-LV16	百頁組裝圖	16	-								
3F-LV17	百頁組裝圖	17									
3F-LV18	百頁組裝圖	18									
3F-LV19	百頁組裝圖	19									
3F-LV20	百頁組裝圖	20									
3F-LV21	百頁組裝圖	21									
3F-LV22	百頁組裝圖	22									

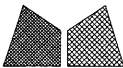 <b>美特鋁質有限公司</b> MIDI Aluminium Fabricator Ltd.	類別	物料號			
	制圖	胡冬雲	2018.11.02	圖號	3F-LV01
修改		復核	—	數量	1
日期		批准	—	位置	3F KINDERGARTEN LOUVER

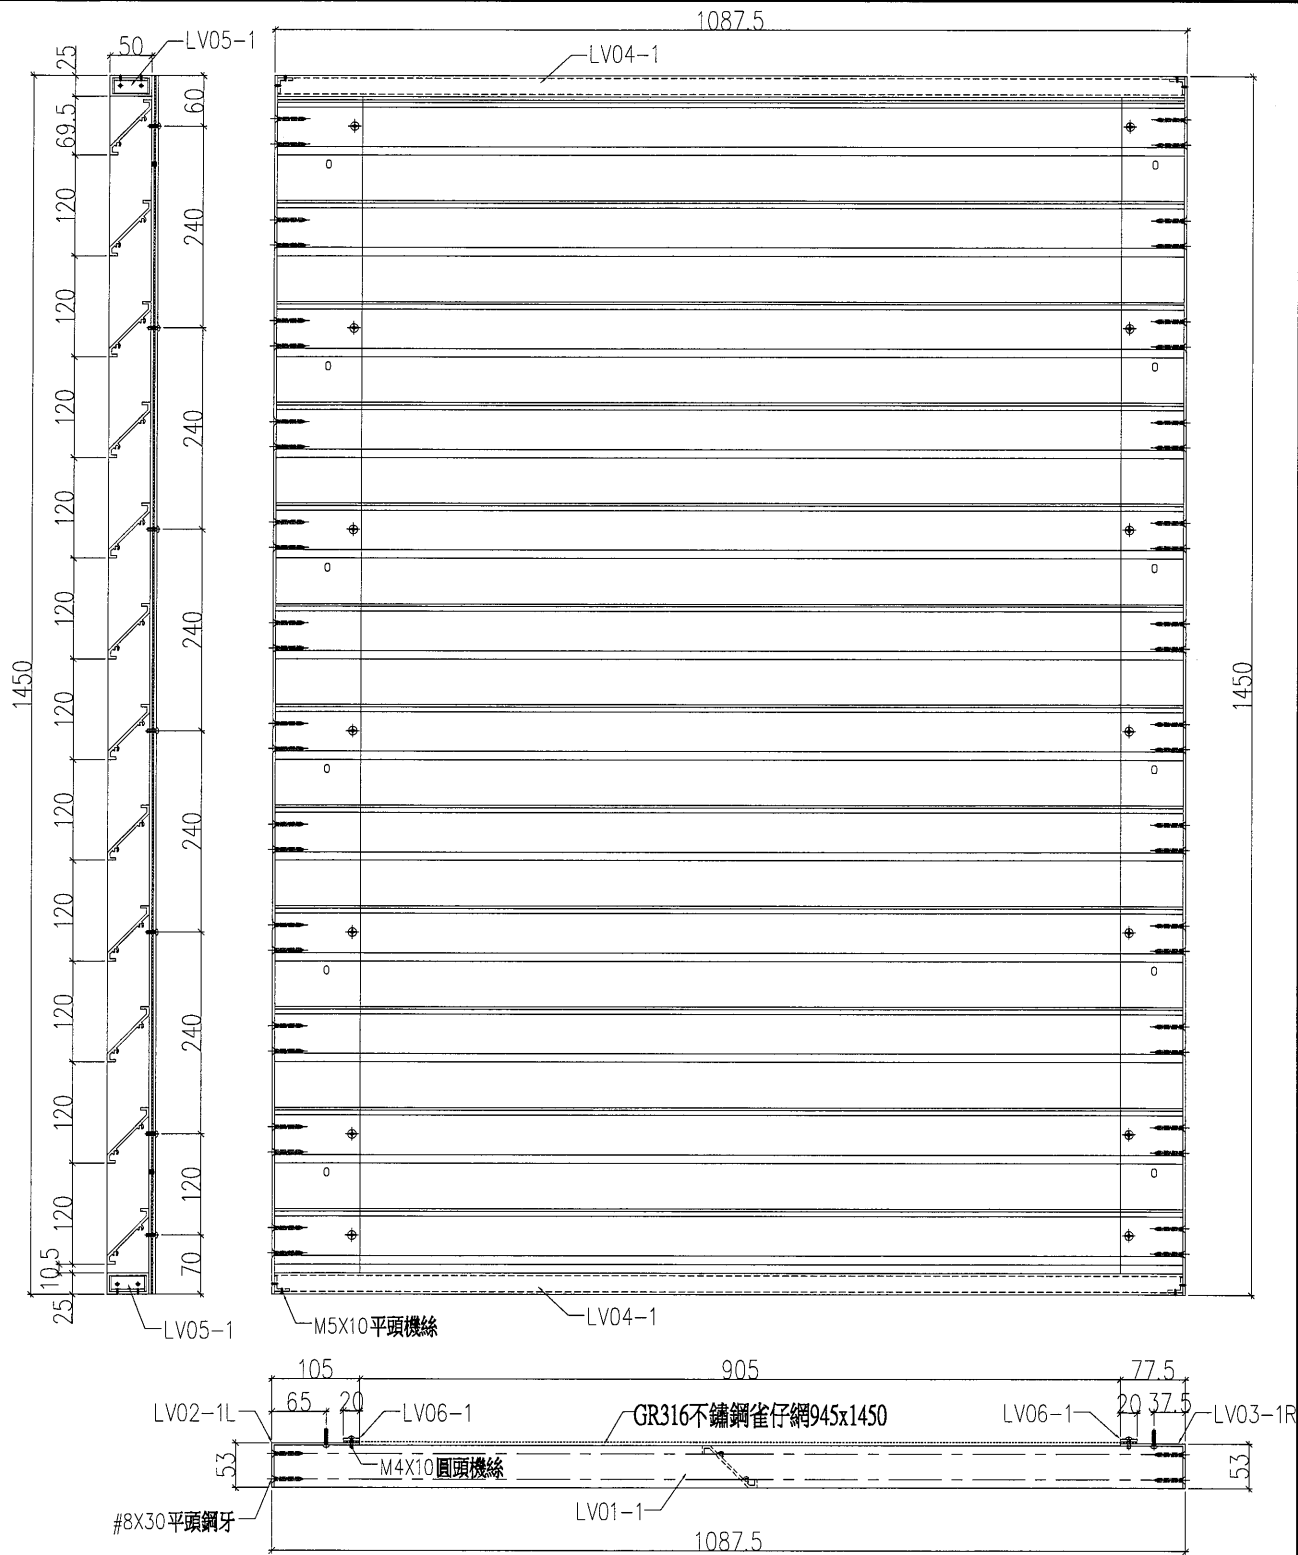


工程號	J-836	地盤	日出康城7期平台	附件	
名稱	百頁組裝圖		採用		
材料	--		地盤		✓
顏色	--		工廠		

Ⓢ

美特鋁質有限公司  
MIDI Aluminium Fabricator Ltd.

類別		物料號	
制圖	胡冬雲	2018.11.02	圖號 3F-LV02
修改		數量	1
日期		位置	3F KINDERGARTEN LOUVER
復核	—		
批准	—		

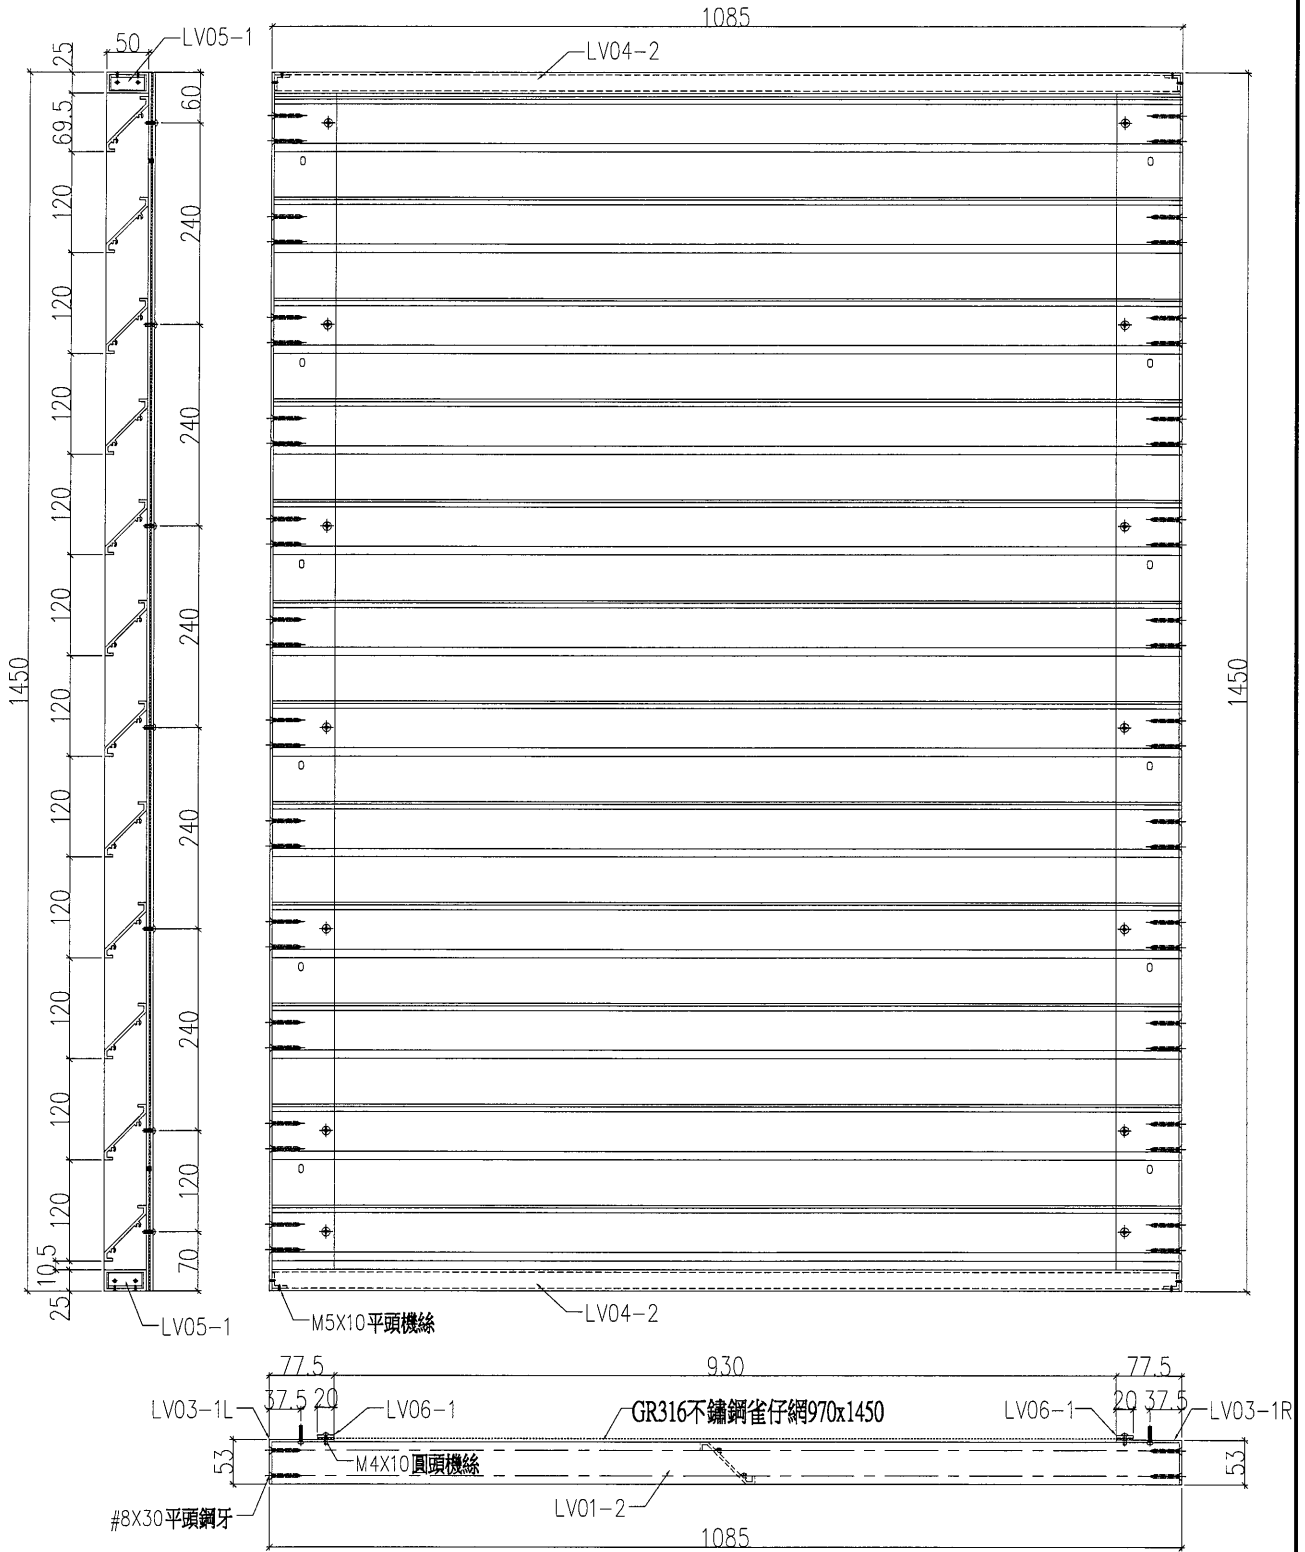


工程號	J-836	地盤	日出康城7期平台	附	—
名稱	百頁組裝圖	採	用		
材料	—	地盤	✓		
顏色	—	工廠			

9


美特鋁質有限公司  
MIDI Aluminium Fabricator Ltd.


類別		物料號	
制圖	胡冬雲	2018.11.02	圖號 3F-LV03
修改		復核	數量 1
日期		批准	位置 3F KINDERGARTEN LOUVER

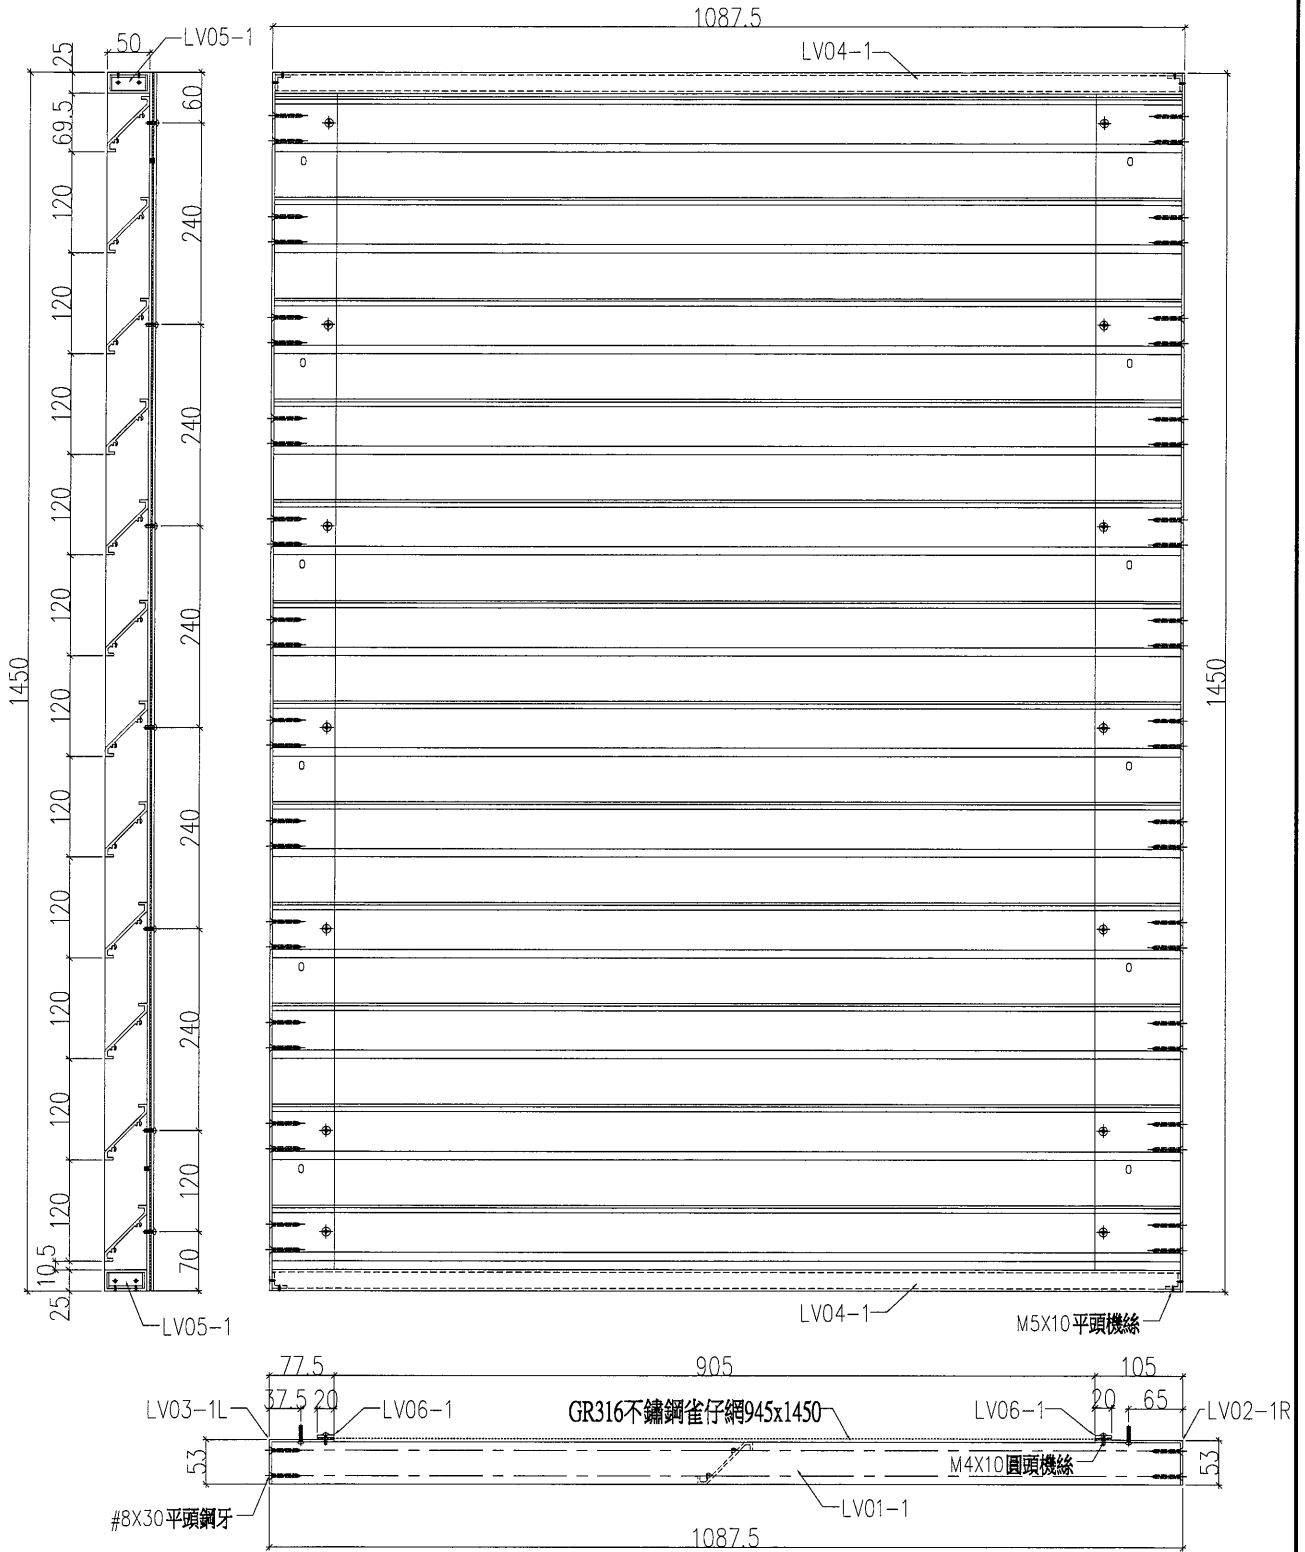

工程號	J-836	地盤	日出康城7期平台	附 件	
名稱	百頁組裝圖		採 用		
材料	---		地盤		✓
顏色	---		工廠		


10


 <b>美特鋁質有限公司</b> MIDI Aluminium Fabricator Ltd.				類別		物料號	
修改				制圖	胡冬雲	2018.11.02	圖號 3F-LV04
日期				復核	—	—	數量 1
				批准	—	—	位置 3F KINDERGARTEN LOUVER

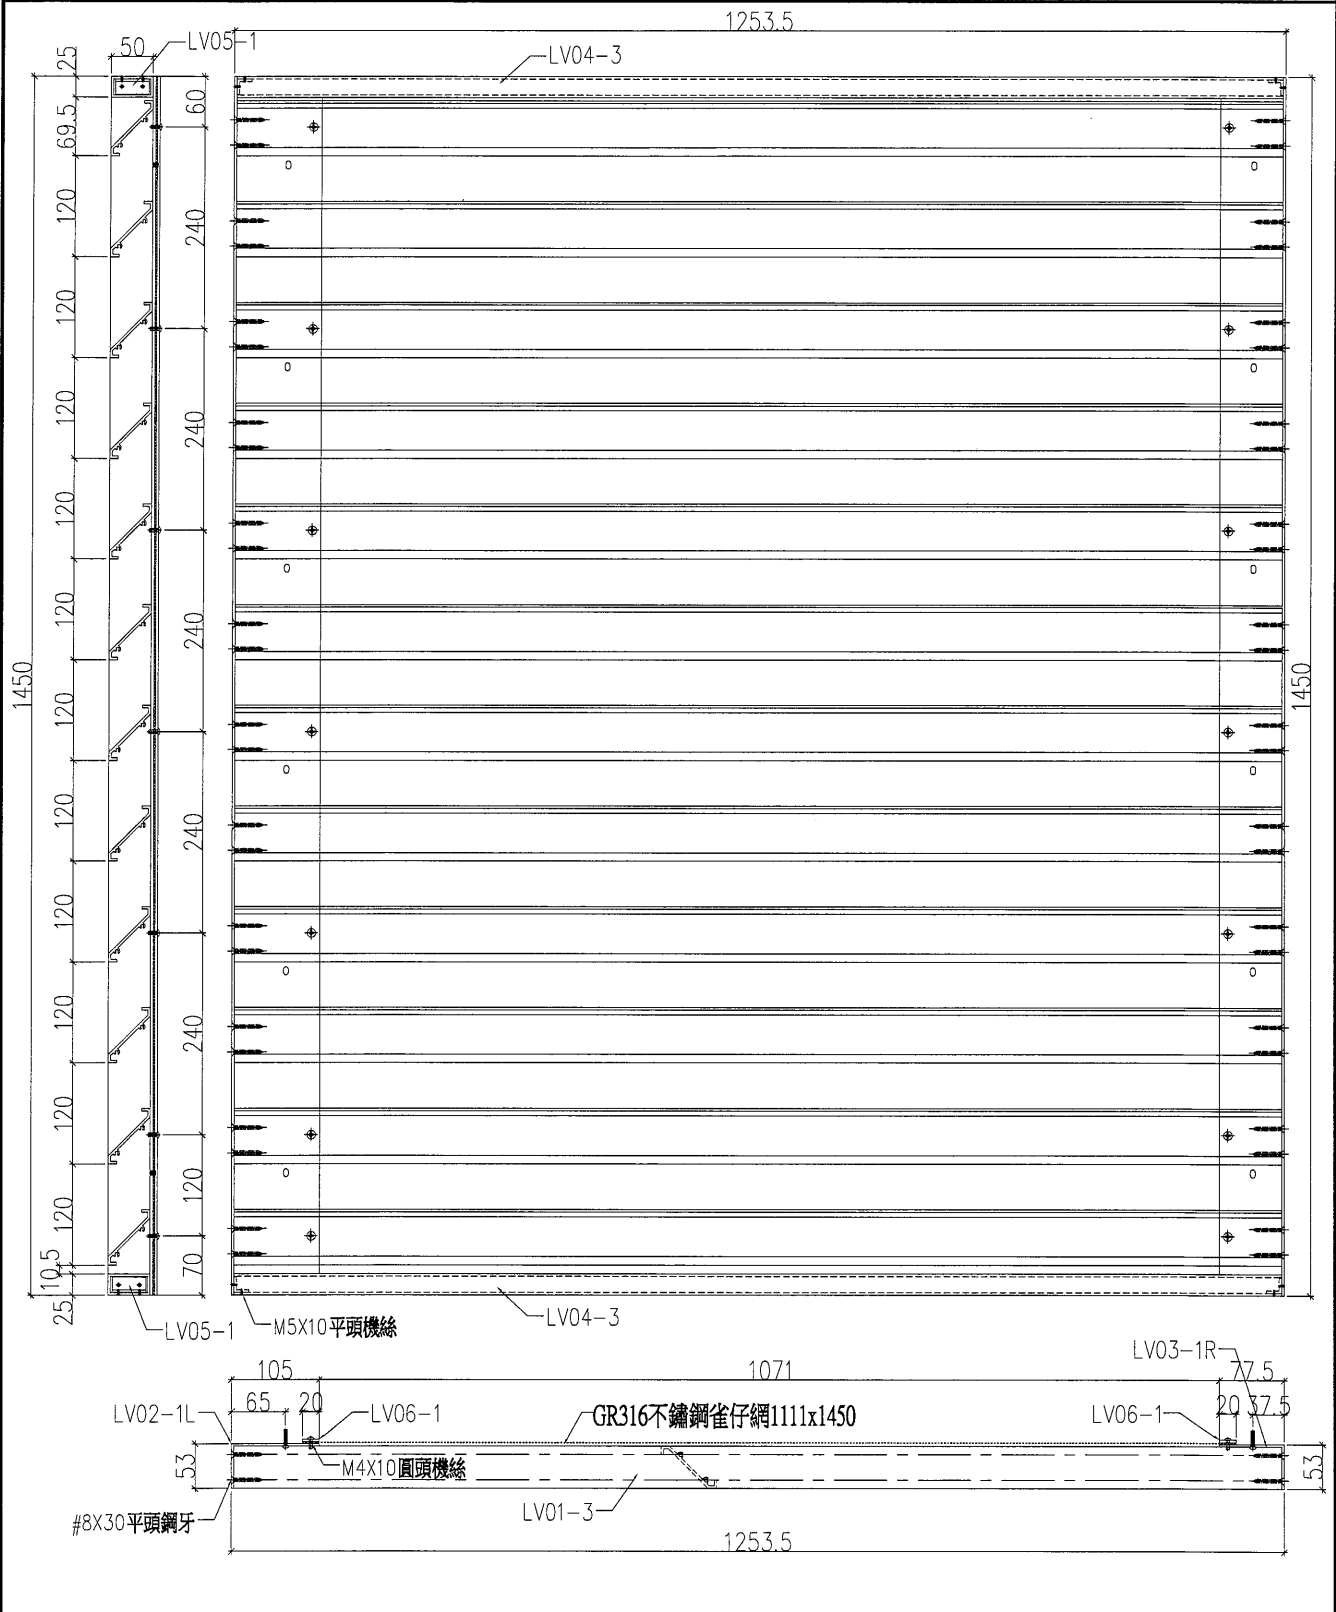

工程號	J-836	地盤	日出康城7期平台	附 件	
名稱	百頁組裝圖	採	用		—
材料	—	地盤	✓		
顏色	—	工廠			


11

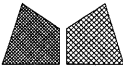
 <b>美特鋁質有限公司</b> MIDI Aluminium Fabricator Ltd.				類別		物料號		
修改				制圖	胡冬雲	2018.11.02	圖號	3F-LV05
日期				復核	—	—	數量	5
				批准	—	—	位置	3F KINDERGARTEN LOUVER

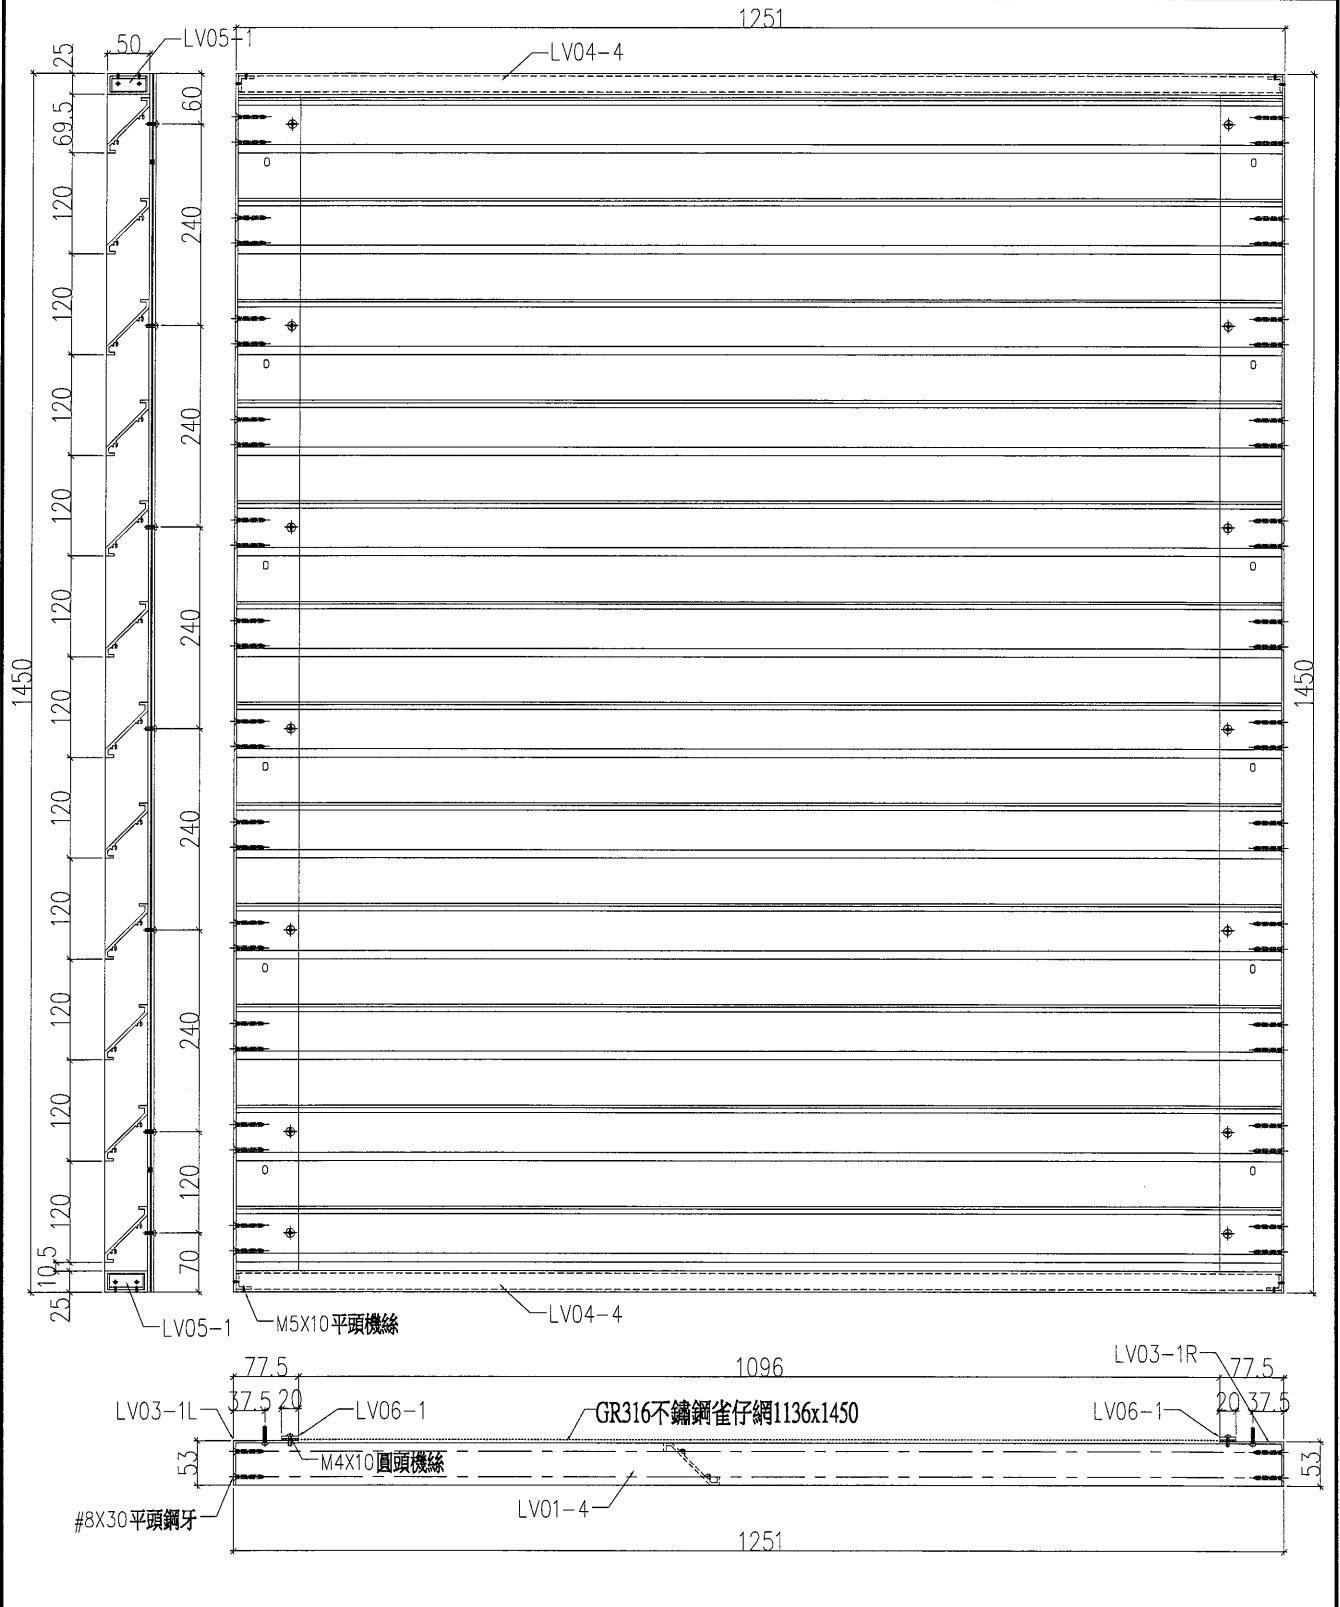

工程號	J-836	地盤	日出康城7期平台	附 件	
名稱	百頁組裝圖	採	用		—
材料	—	地盤	✓		—
顏色	—	工廠			—


(12)

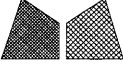 <b>美特鋁質有限公司</b> MIDI Aluminium Fabricator Ltd.				類別		物料號		
修改				制圖	胡冬雲	2018.11.02	圖號	3F-LV06
日期				復核	—	—	數量	1
				批准	—	—	位置	3F KINDERGARTEN LOUVER

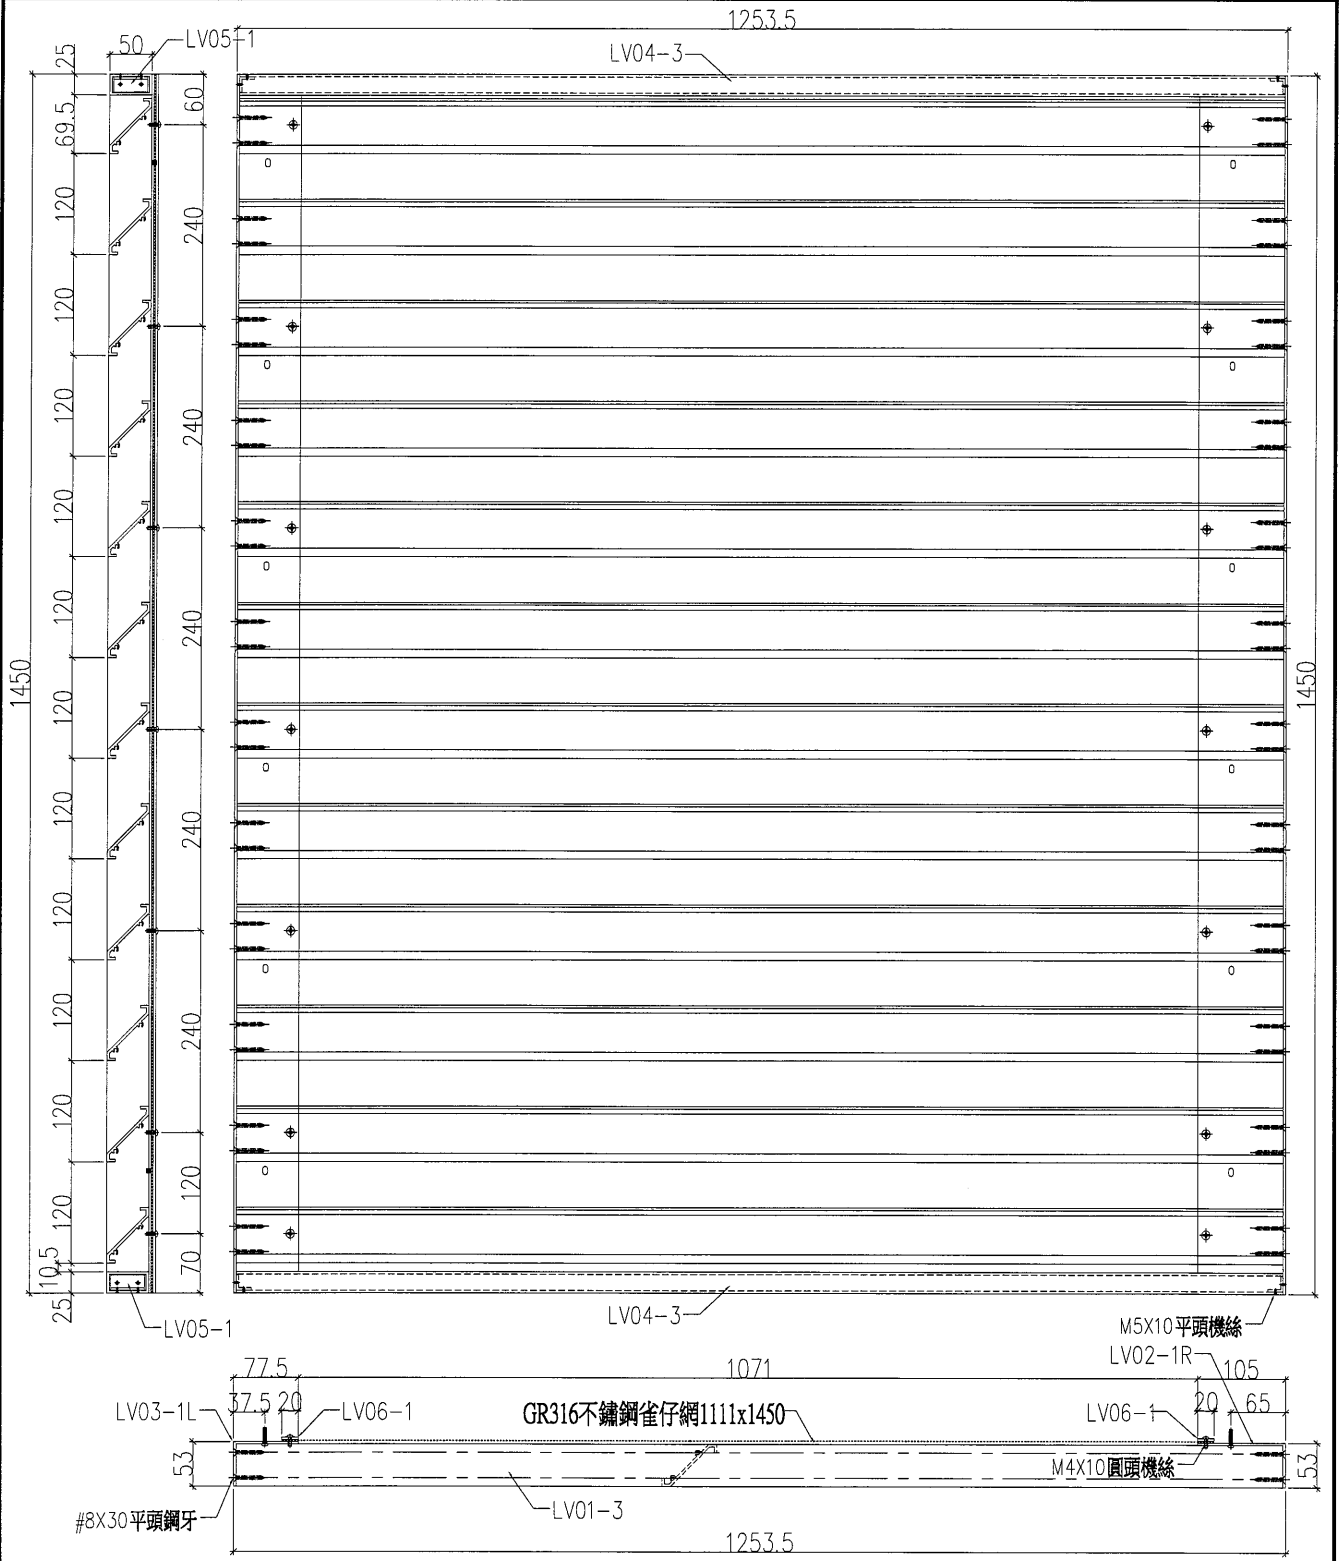


工程號	J-836	地盤	日出康城7期平台	附 件	
名稱	百頁組裝圖	採	用		—
材料	—	地盤	✓		
顏色	—	工廠			

13

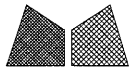




美特鋁質有限公司  
MIDI Aluminium Fabricator Ltd.

類別		物料號	
制圖	胡冬雲	2018.11.02	圖號 3F-LV07
修改		數量	1
日期		位置	3F KINDERGARTEN LOUVER
復核	—		
批准	—		

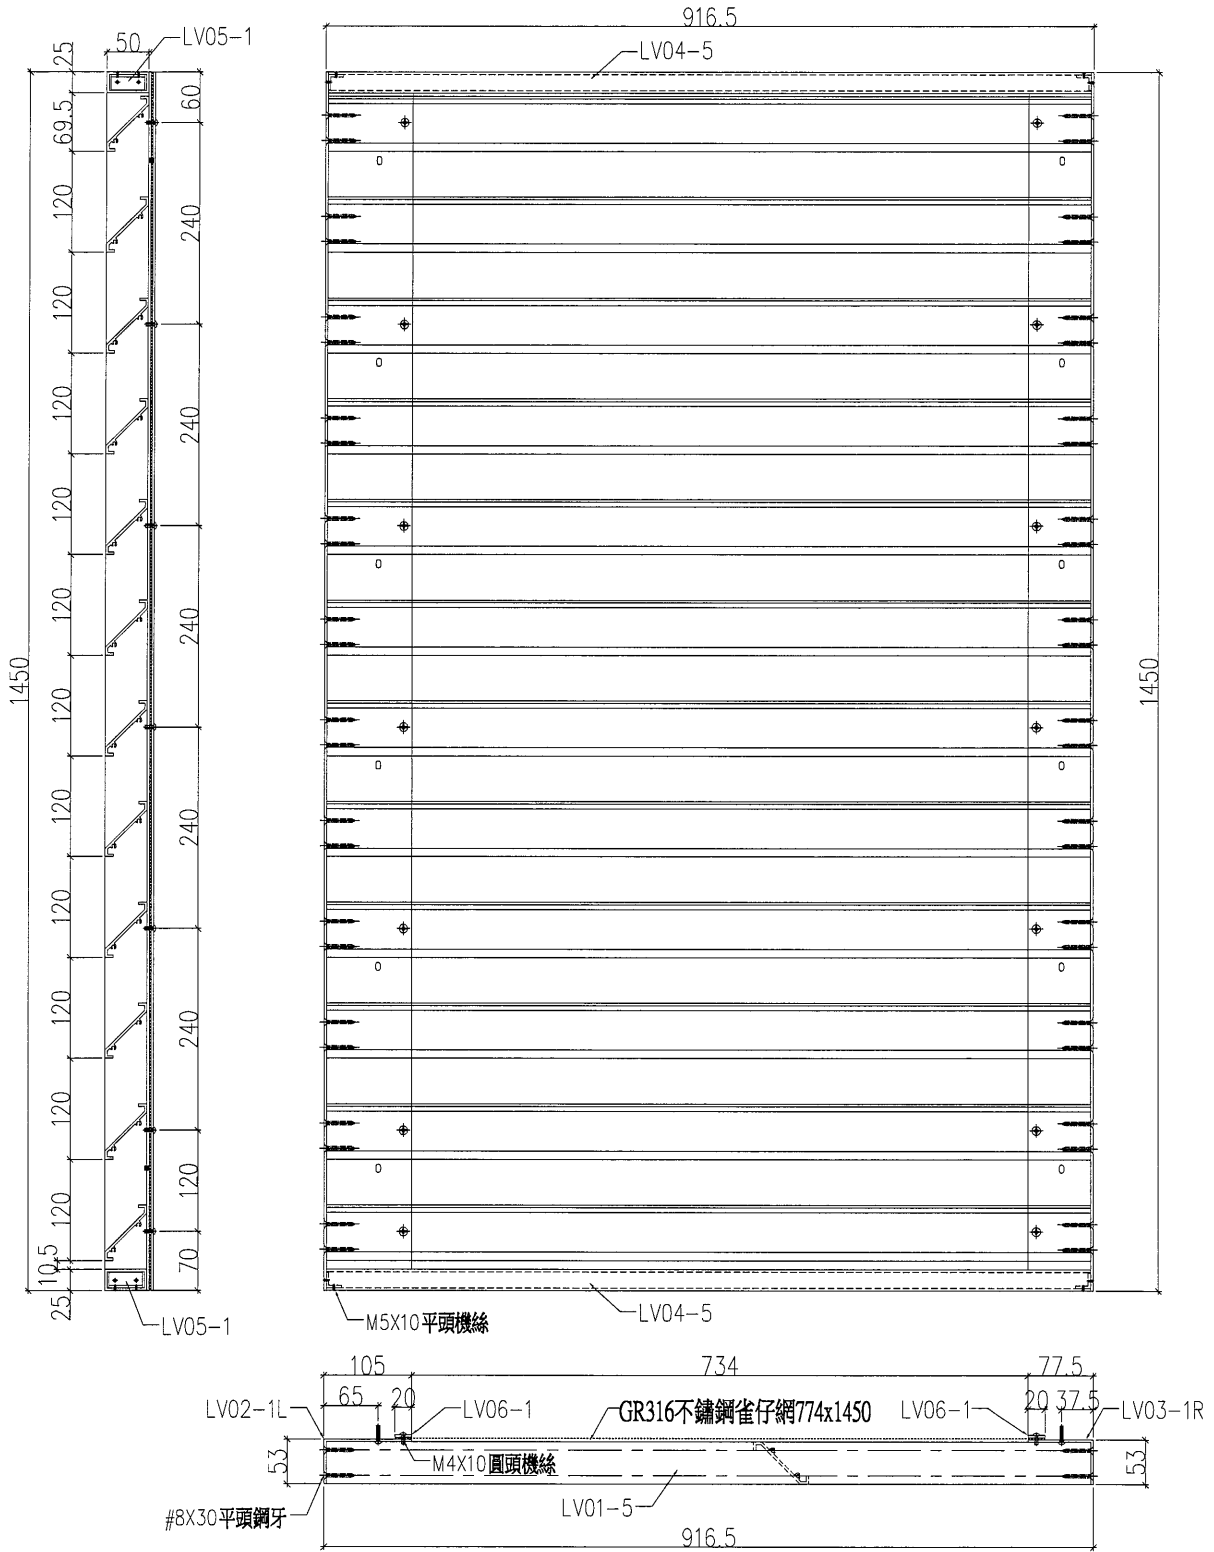


工程號	J-836	地盤	日出康城7期平台	附 件	
名稱	百頁組裝圖	採	用		
材料	—	地盤	✓		
顏色	—	工廠			

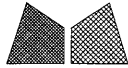 <b>美特鋁質有限公司</b> MIDI Aluminium Fabricator Ltd.	類別		物料號		
	制圖	胡冬雲	2018.11.02	圖號	3F-LV08
修改				數量	1
日期				位置	3F KINDERGARTEN LOUVER

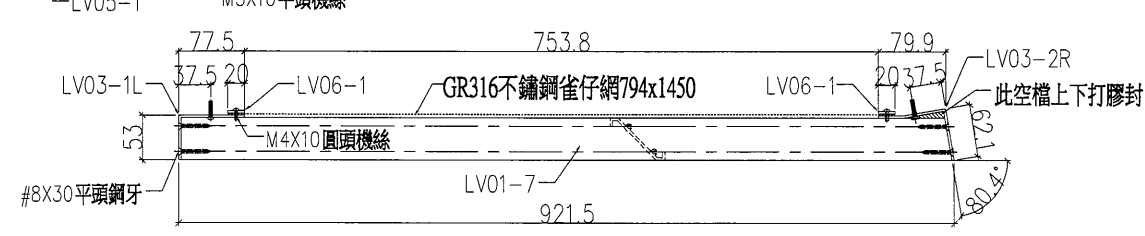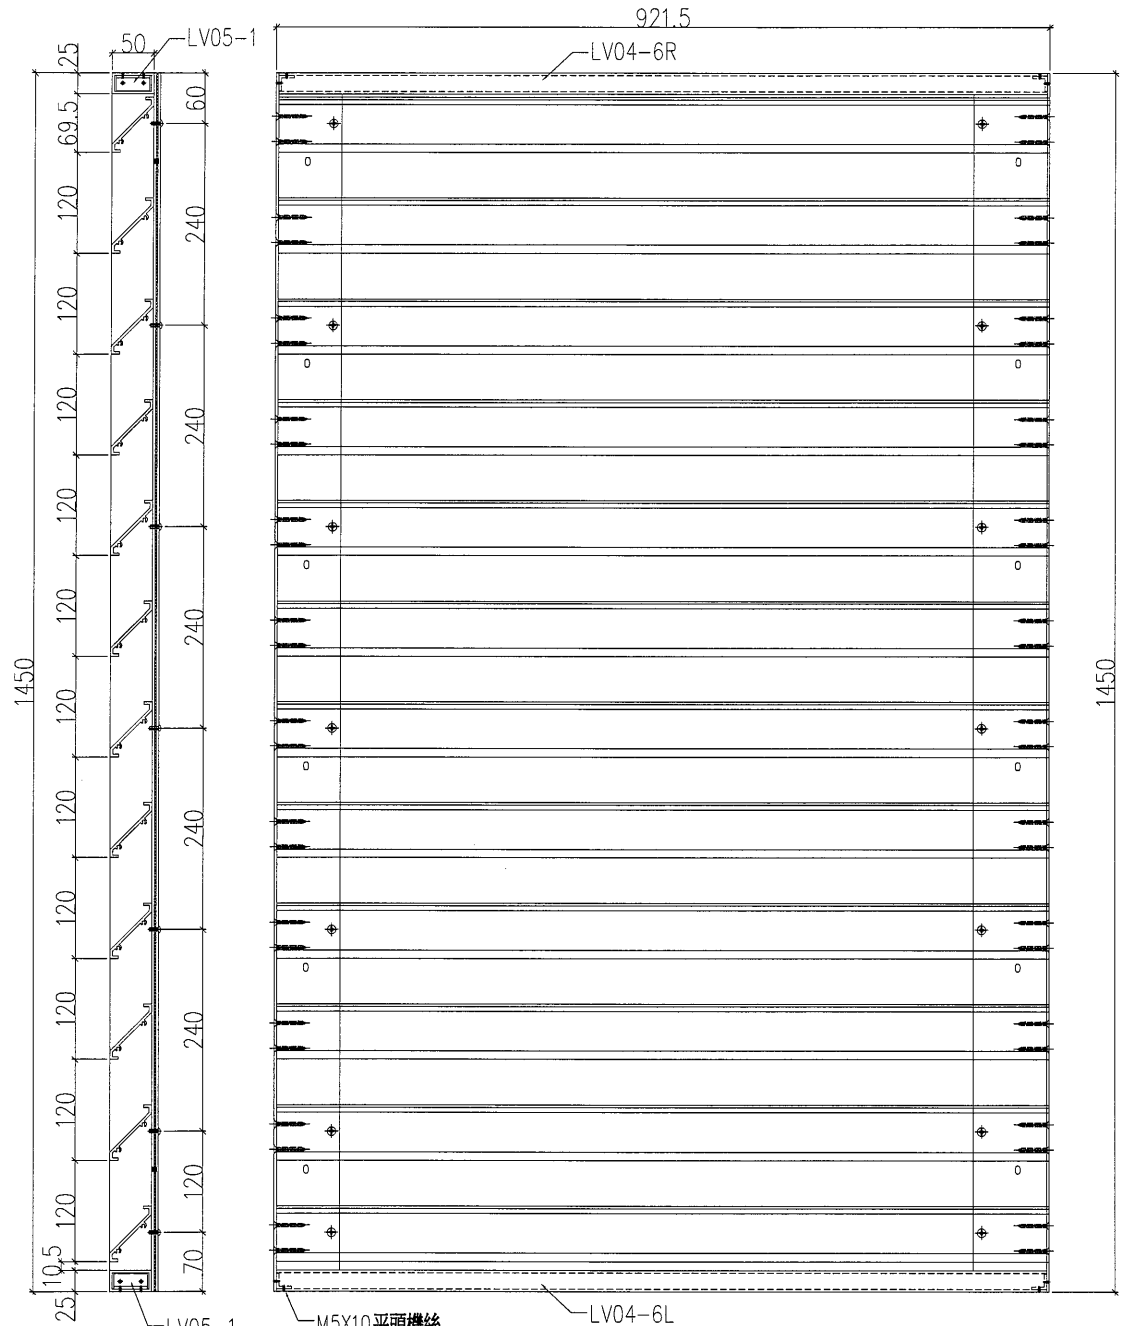


工程號	J-836	地盤	日出康城7期平台	附	件	
名稱	百頁組裝圖		採			用
材料	--		地盤			✓
顏色	--		工廠			

15

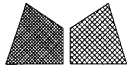


美特鋁質有限公司  
MIDI Aluminium Fabricator Ltd.


類別		物料號	
制圖	胡冬雲	2018.11.02	圖號 3F-LV09
修改		數量	1
日期		位置	3F KINDERGARTEN LOUVER
復核	—		
批准	—		

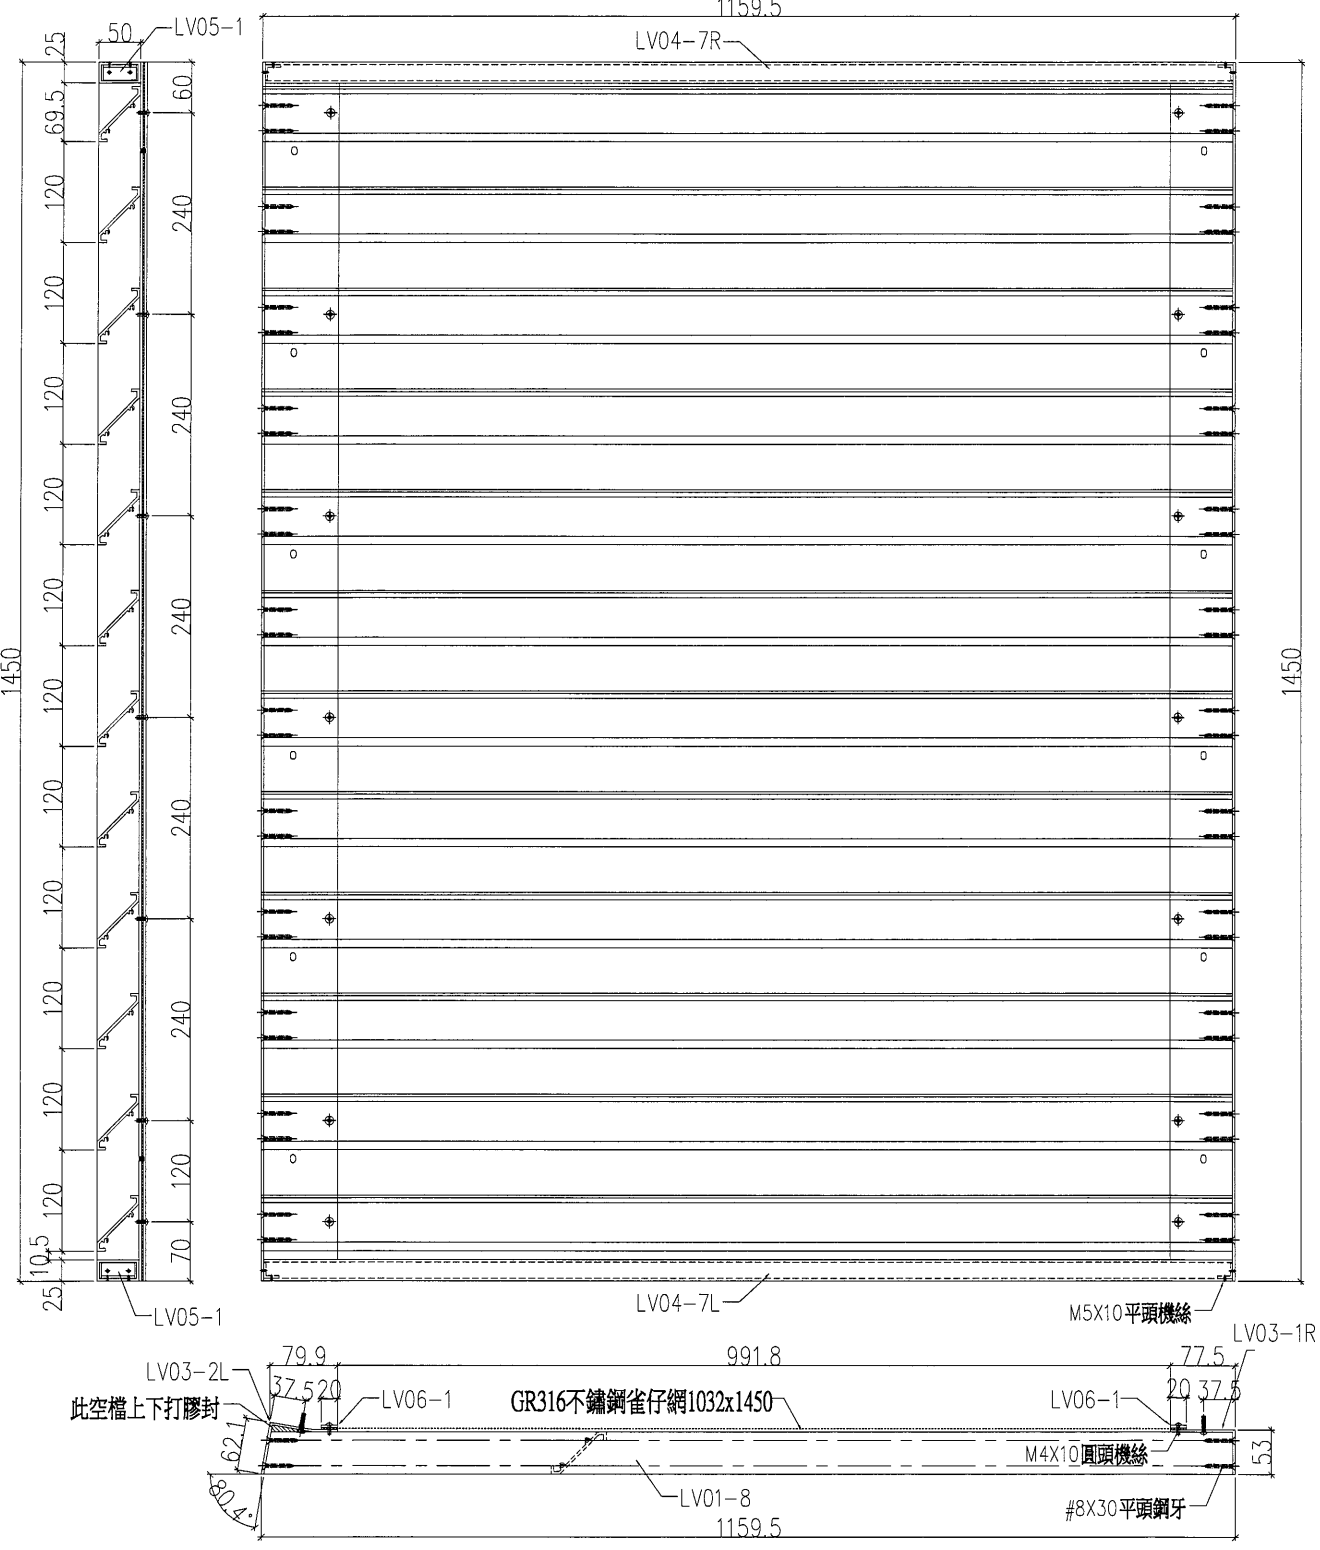


工程號	J-836	地盤	日出康城7期平台	附 件	
名稱	百頁組裝圖	採	用		—
材料	—	地盤	✓		
顏色	—	工廠			


16

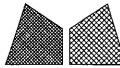 <b>美特鋁質有限公司</b> MIDI Aluminium Fabricator Ltd.				類別		物料號		
修改				制圖	胡冬雲	2018.11.02	圖號	3F-LV10
日期				復核	—	—	數量	2
				批准	—	—	位置	3F KINDERGARTEN LOUVER

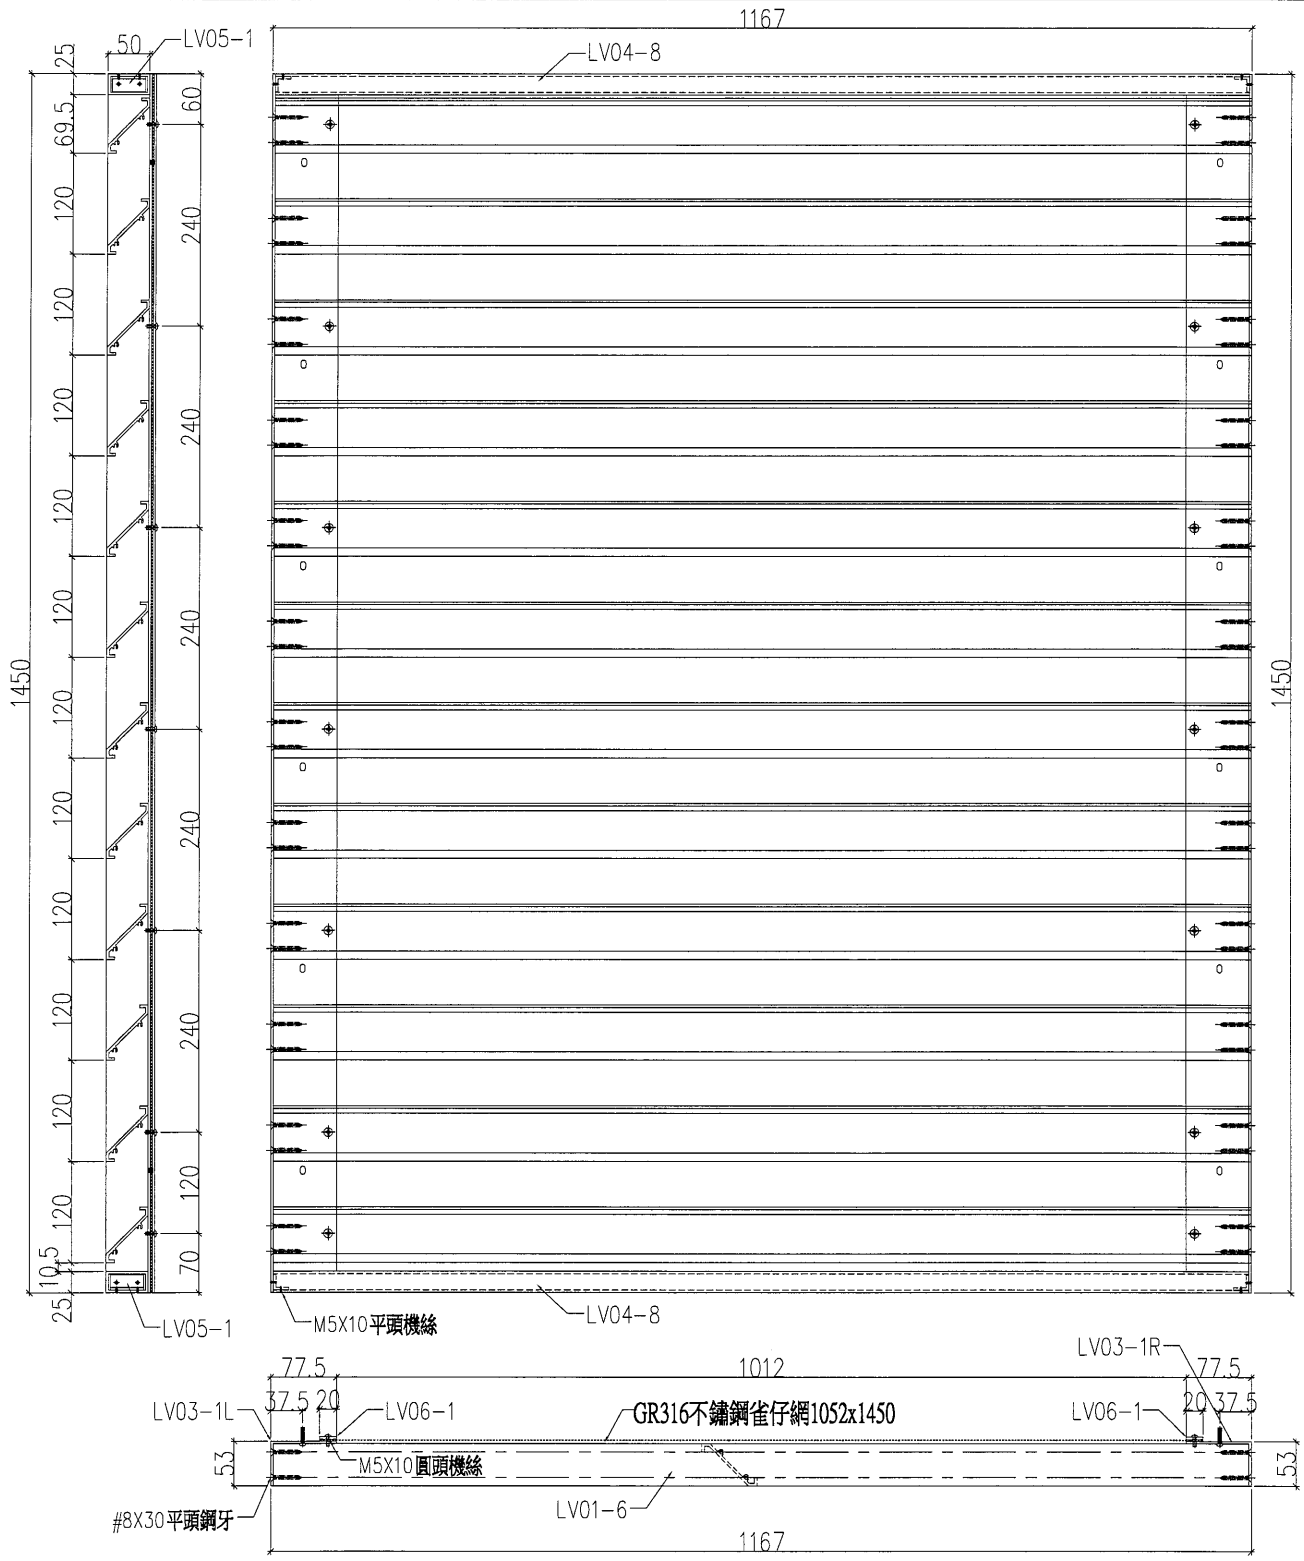


工程號	J-836	地盤	日出康城7期平台	附 件	
名稱	百頁組裝圖		採 用		
材料	—		地盤		✓
顏色	—		工廠		



 <b>美特鋁質有限公司</b> MIDI Aluminium Fabricator Ltd.				類別		物料號	
修改				制圖	胡冬雲	2018.11.02	圖號 3F-LV11
日期				復核	—	—	數量 1
				批准	—	—	位置 3F KINDERGARTEN LOUVER

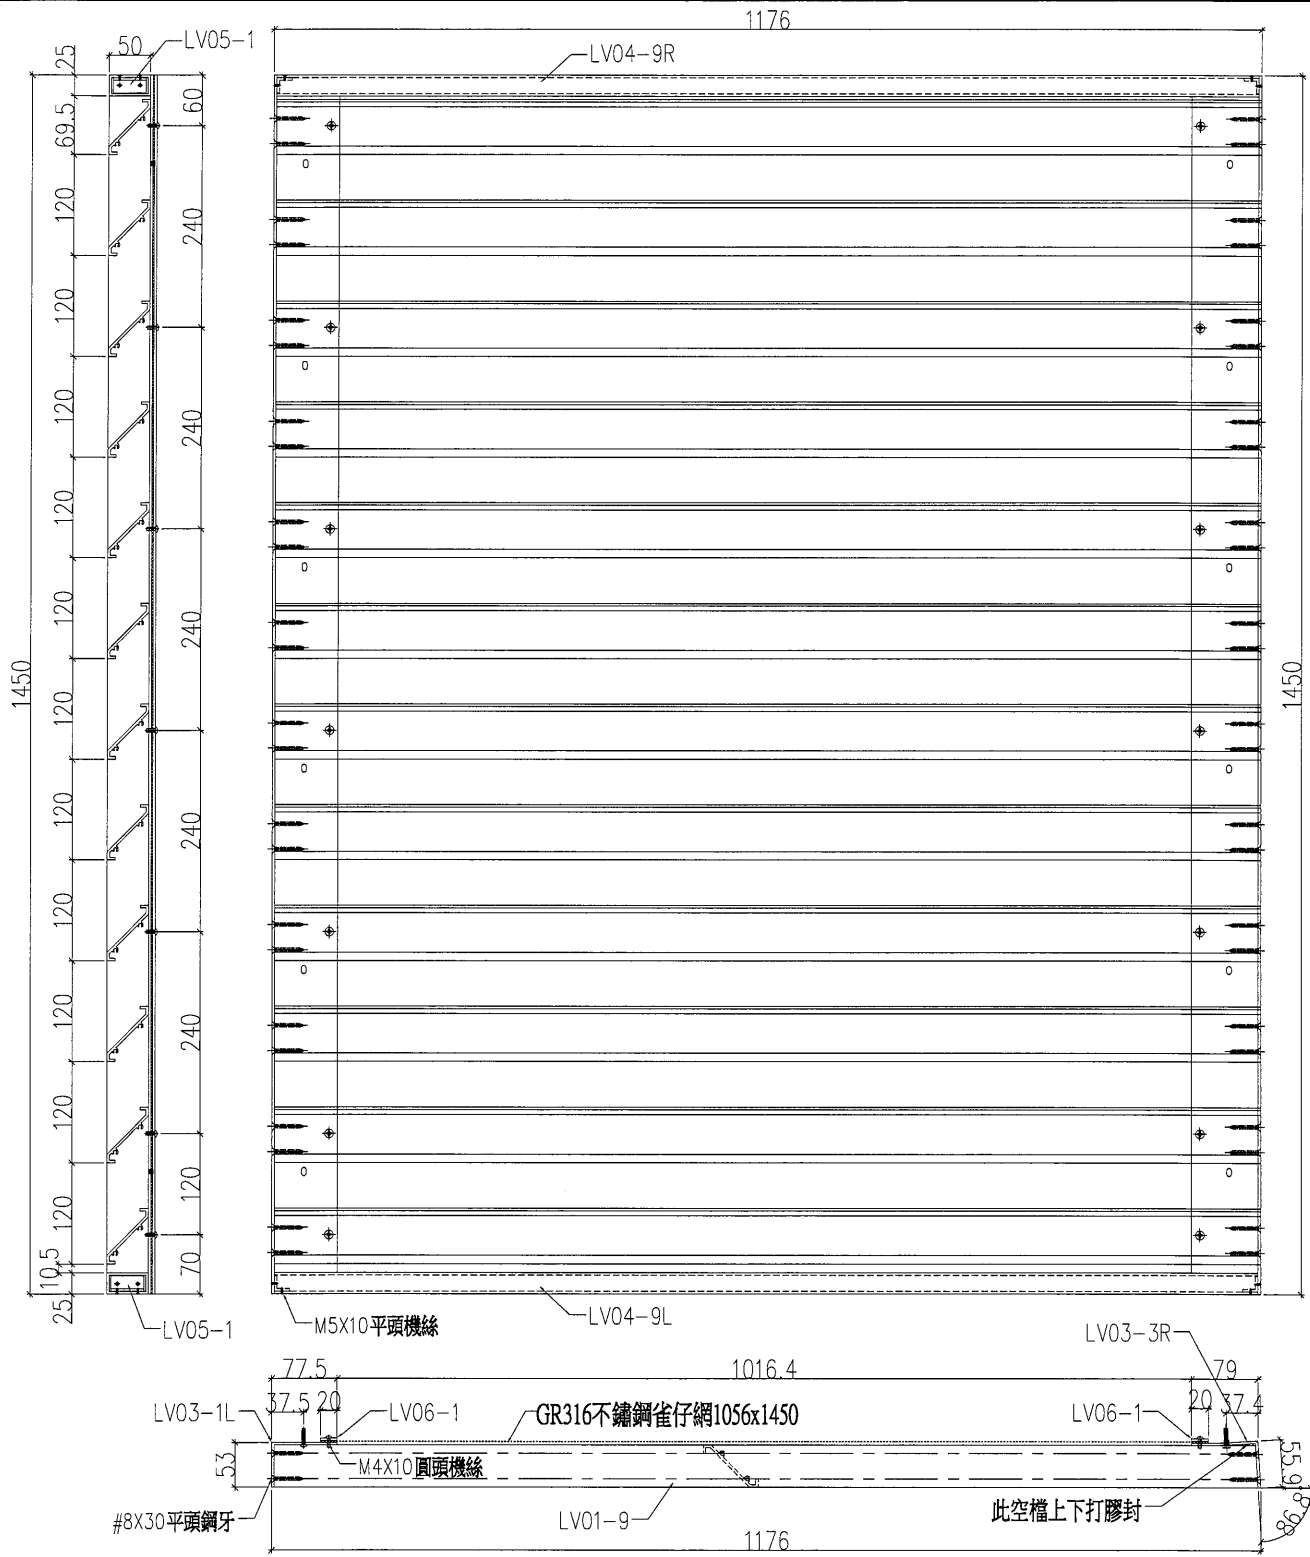


工程號	J-836	地盤	日出康城7期平台	附 件		
名稱	百頁組裝圖		採		用	
材料	—		地盤		✓	
顏色	—		工廠			

RP

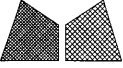 <b>美特鋁質有限公司</b> MIDI Aluminium Fabricator Ltd.				類別		物料號	
修改				制圖	胡冬雲	2018.11.02	圖號 3F-LV12
日期				復核	—	—	數量 1
				批准	—	—	位置 3F KINDERGARTEN LOUVER

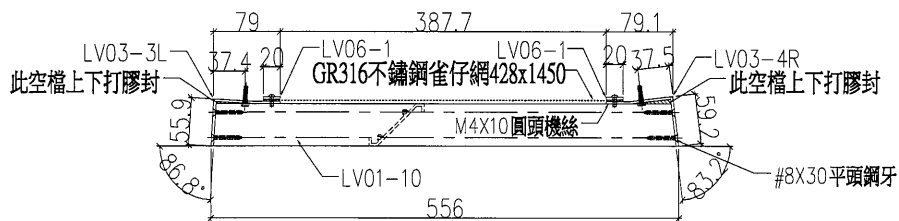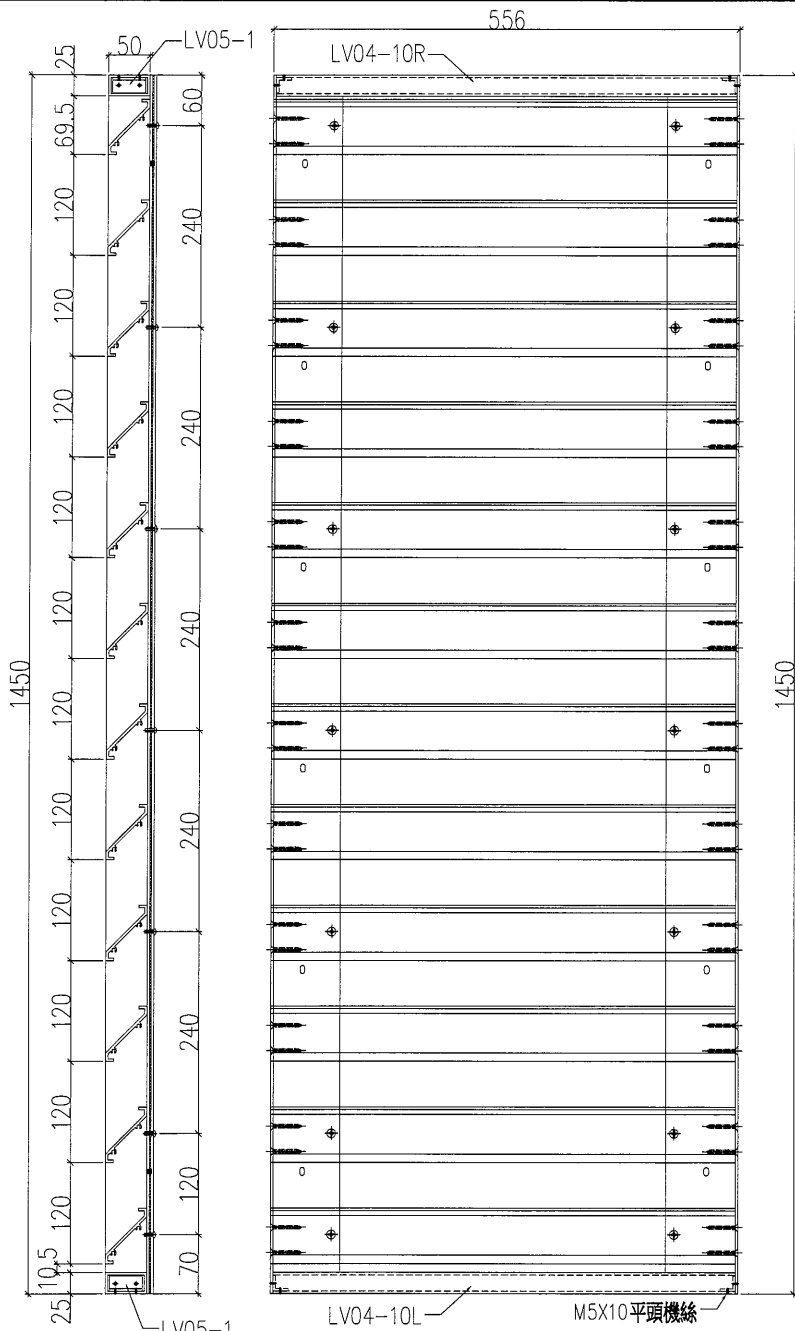


工程號	J-836	地盤	日出康城7期平台	附 件	
名稱	百頁組裝圖	採	用		—
材料	—	地盤	✓		
顏色	—	工廠			

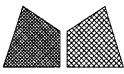


美特鋁質有限公司  
MIDI Aluminium Fabricator Ltd.


類別		物料號	
制圖	胡冬雲	2018.11.02	圖號 3F-LV13
修改		數量	1
日期		位置	3F KINDERGARTEN LOUVER

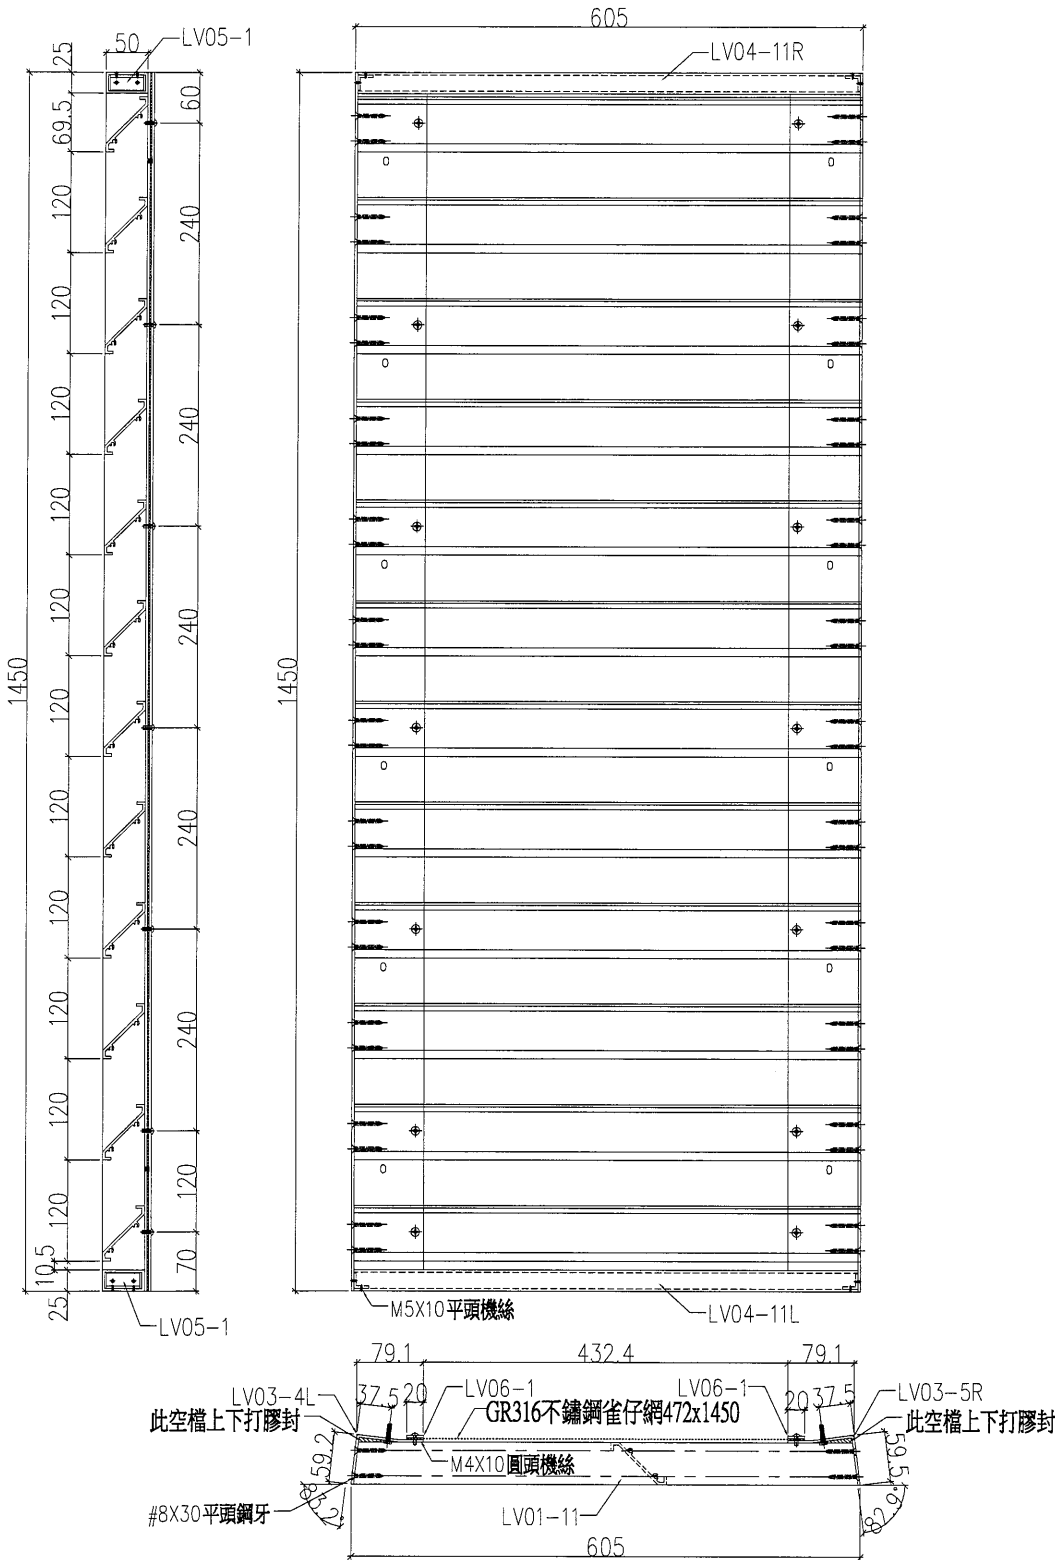

工程號	J-836	地盤	日出康城7期平台	附 件	
名稱	百頁組裝圖	採	用		-
材料	--	地盤	✓		
顏色	--	工廠			


20

 <b>美特鋁質有限公司</b> MIDI Aluminium Fabricator Ltd.		類別		物料號	
修改		制圖	胡冬雲	2018.11.02	圖號 3F-LV14
日期		復核	—	—	數量 1
		批准	—	—	位置 3F KINDERGARTEN LOUVER

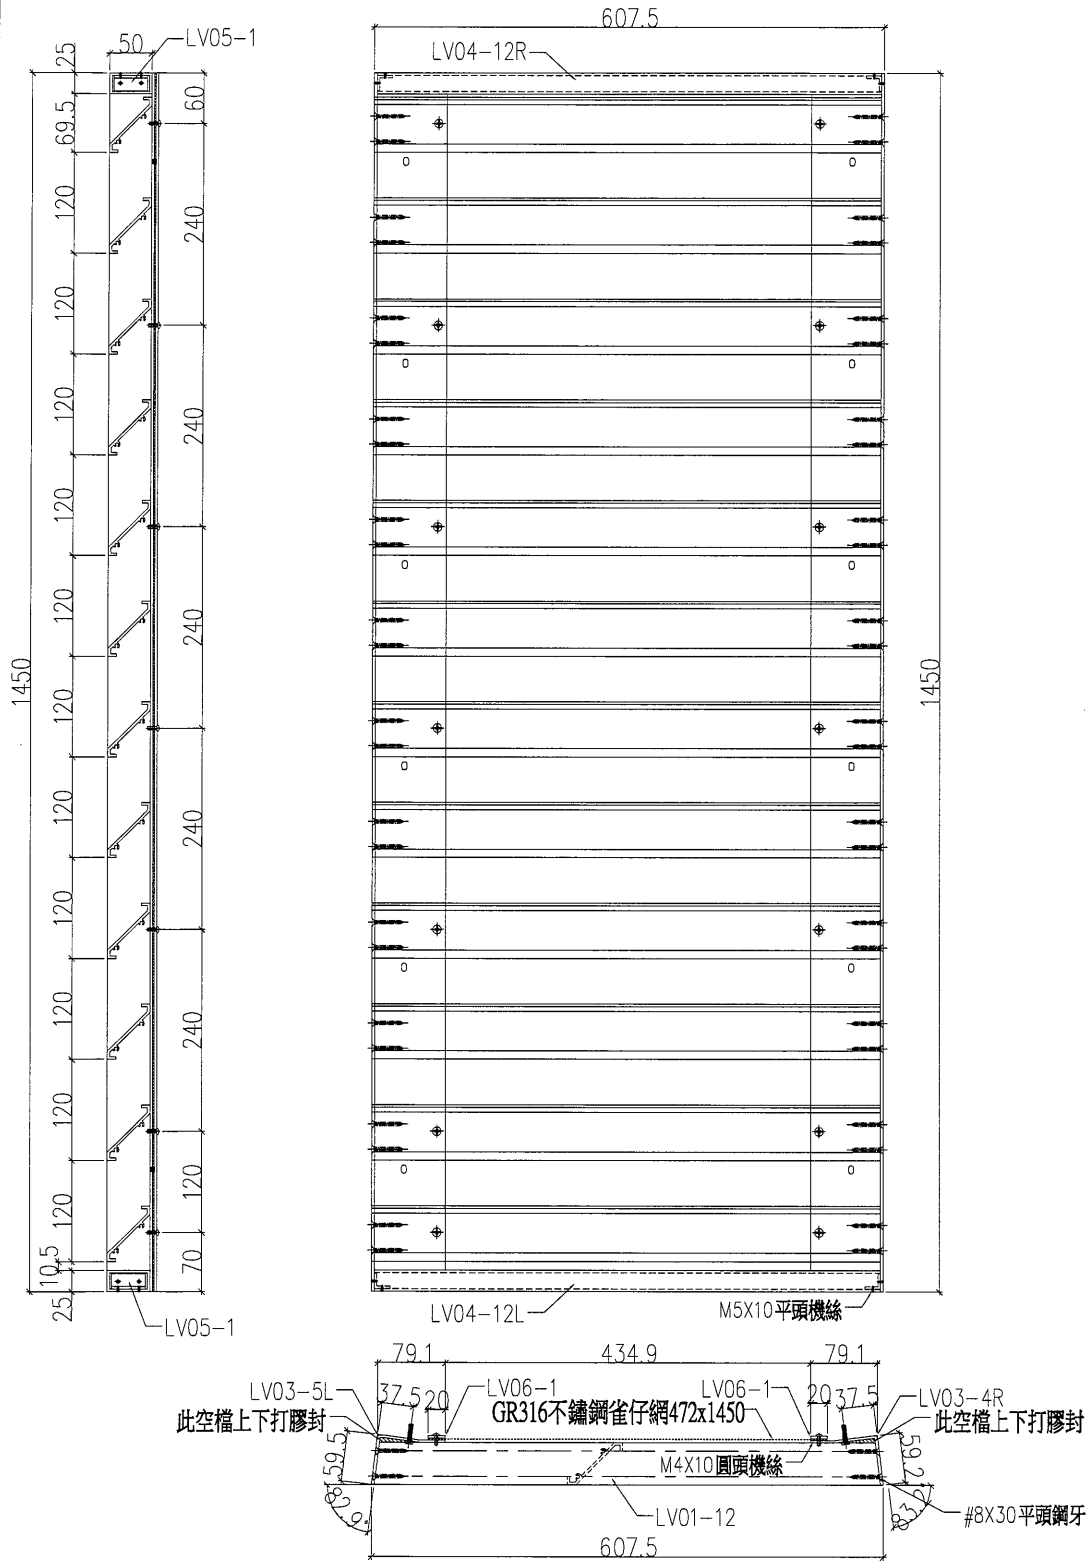


工程號	J-836	地盤	日出康城7期平台	附 件	
名稱	百頁組裝圖	採	用		—
材料	—	地盤	✓		
顏色	—	工廠			


修改日期	<b>美特鋁質有限公司</b> MIDI Aluminium Fabricator Ltd.				類別		物料號		圖號	3F-LV15	
					制圖	胡冬雲	2018.11.02		數量	1	
				復核	—	—		位置	3F KINDERGARTEN LOUVER		
				批准	—	—					

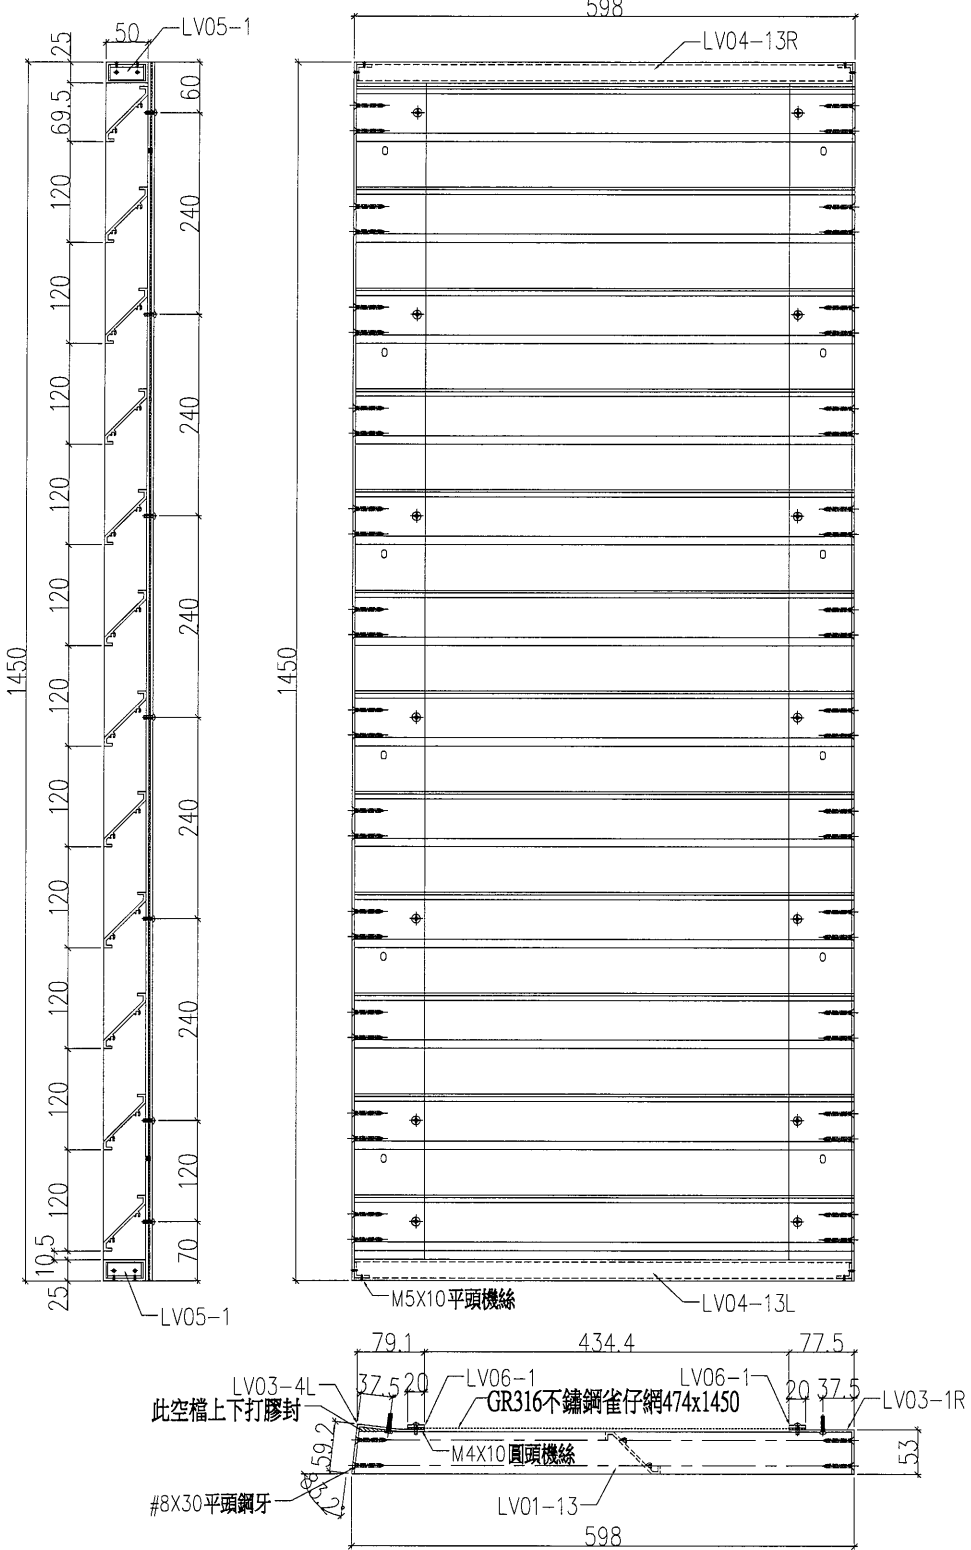

工程號	J-836	地盤	日出康城7期平台		附 件		
名稱	百頁組裝圖		採	用		—	—
材料	—		地盤	✓			
顏色	—		工廠				


22



 <b>美特鋁質有限公司</b> MIDI Aluminium Fabricator Ltd.				類別		物料號	
修改				制圖	胡冬雲	2018.11.02	圖號 3F-LV16
日期				復核	—	—	數量 1
				批准	—	—	位置 3F KINDERGARTEN LOUVER

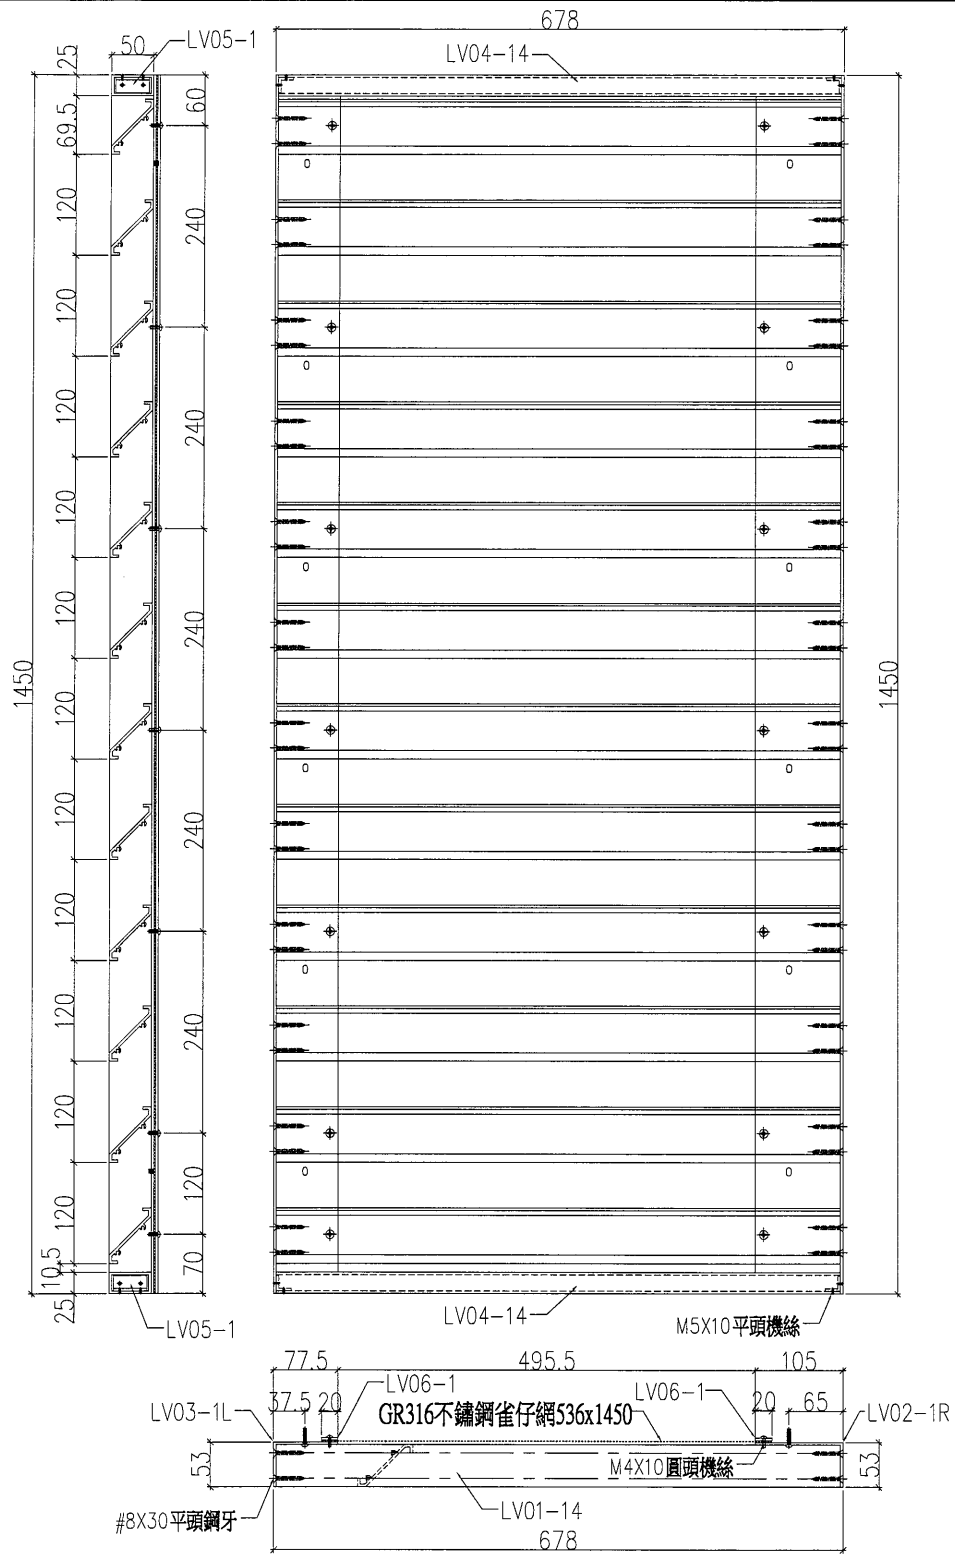


工程號	J-836	地盤	日出康城7期平台	附件	
名稱	百頁組裝圖		採用		
材料	--		地盤		✓
顏色	--		工廠		

23

 <b>美特鋁質有限公司</b> MIDI Aluminium Fabricator Ltd.				類別		物料號	
修改				制圖	胡冬雲	2018.11.02	圖號 3F-LV17
日期				復核	—	—	數量 1
				批准	—	—	位置 3F KINDERGARTEN LOUVER

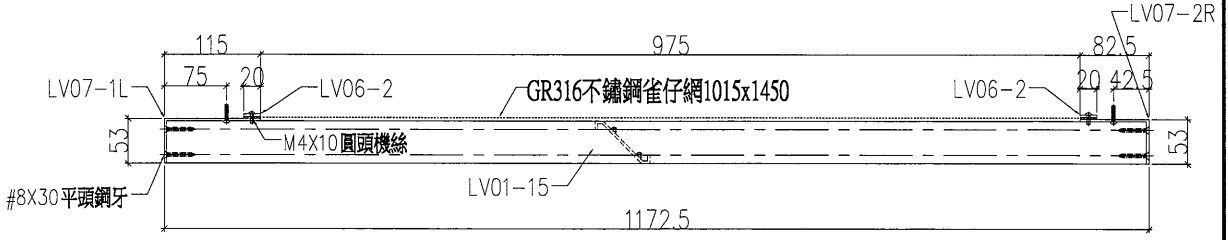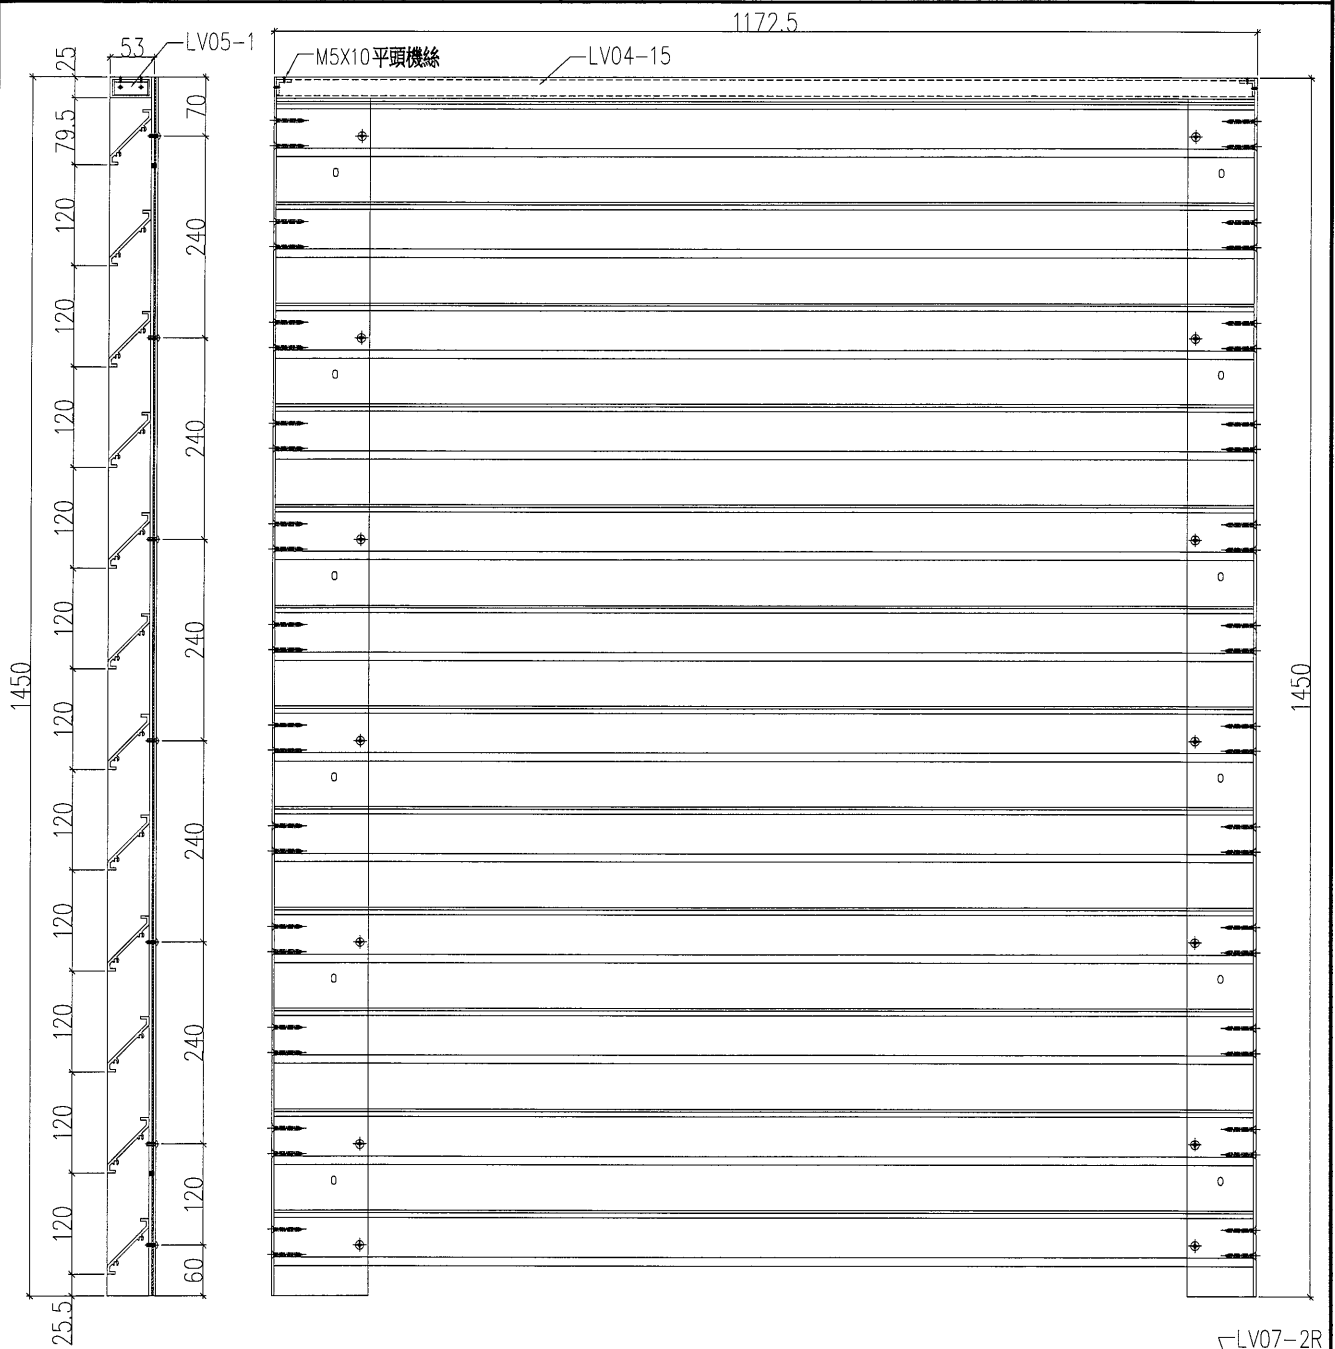


工程號	J-836	地盤	日出康城7期平台	附 件	
名稱	百頁組裝圖	採	用		—
材料	—	地盤	✓		
顏色	—	工廠			

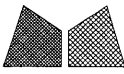



美特鋁質有限公司  
MIDI Aluminium Fabricator Ltd.

類別		物料號	
制圖	胡冬雲	2018.11.02	圖號 3F-LV18
修改		數量	2
日期		位置	3F KINDERGARTEN LOUVER

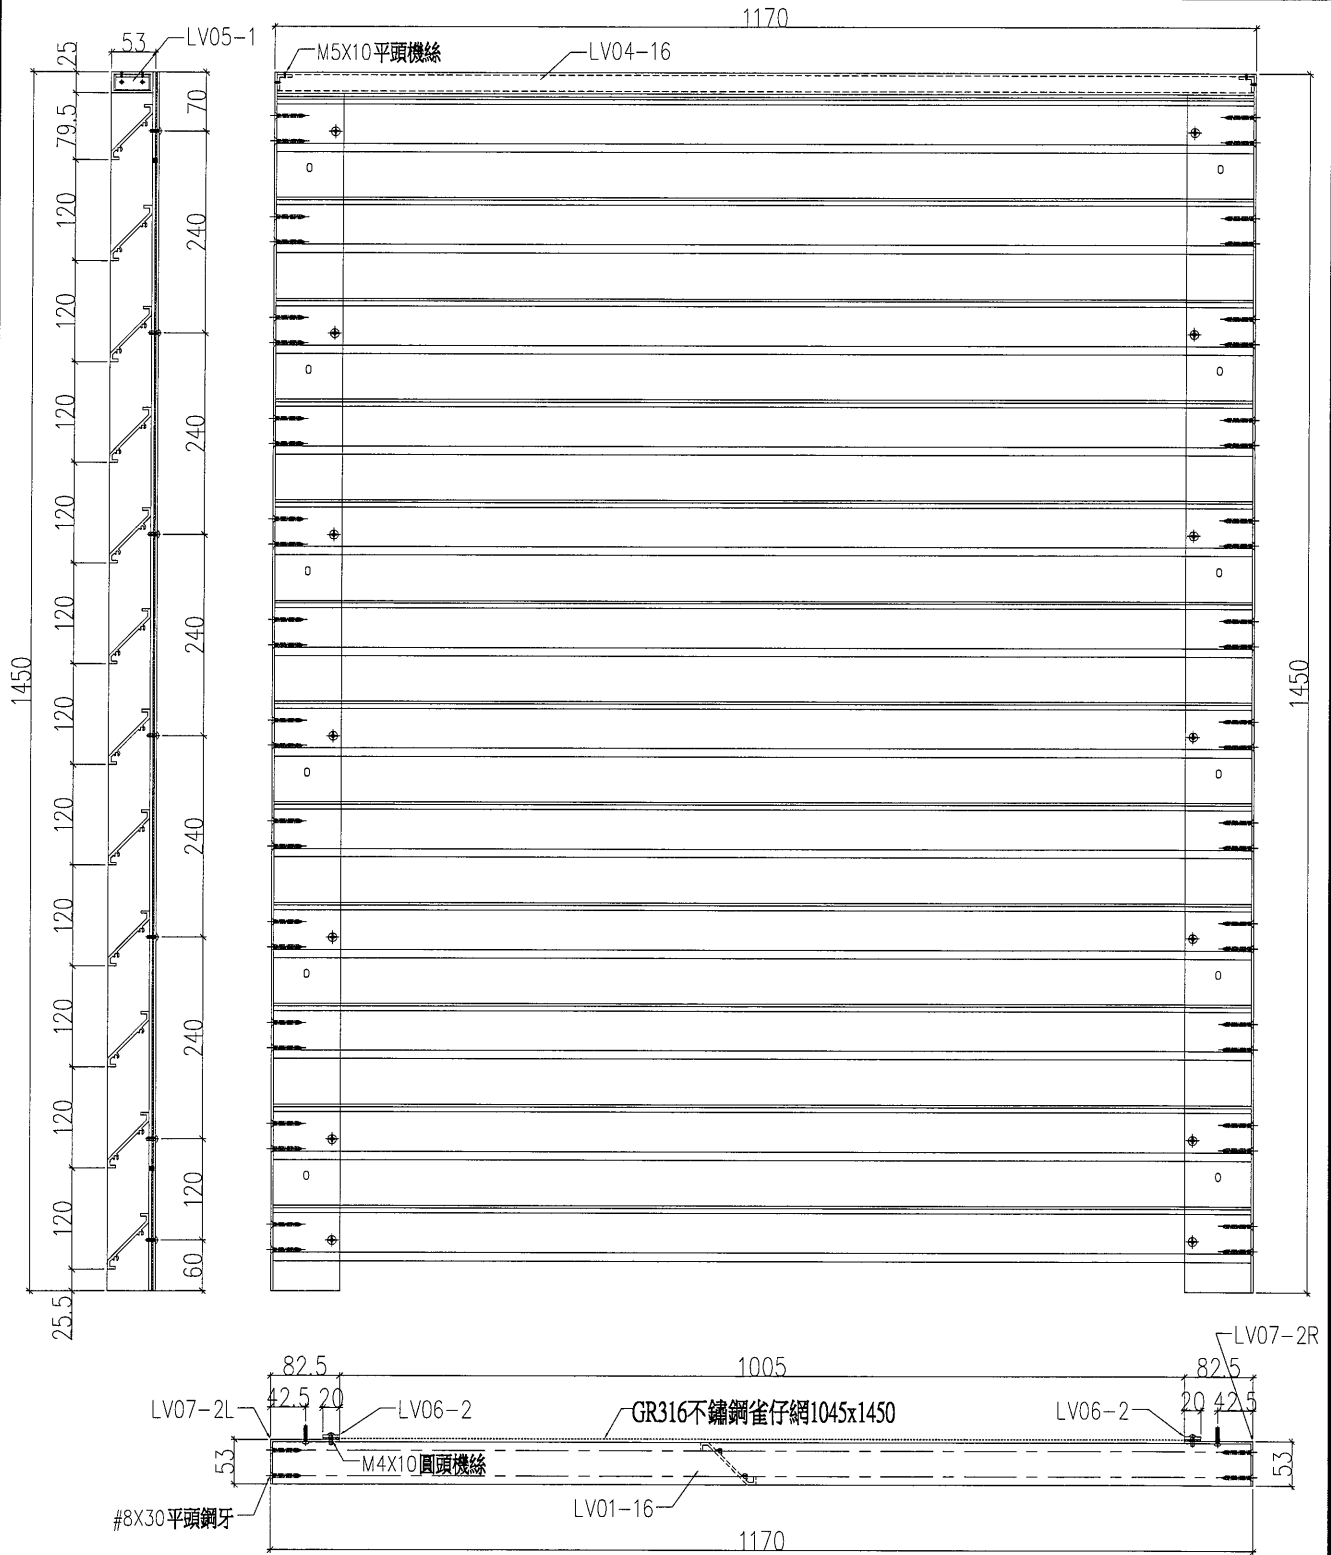


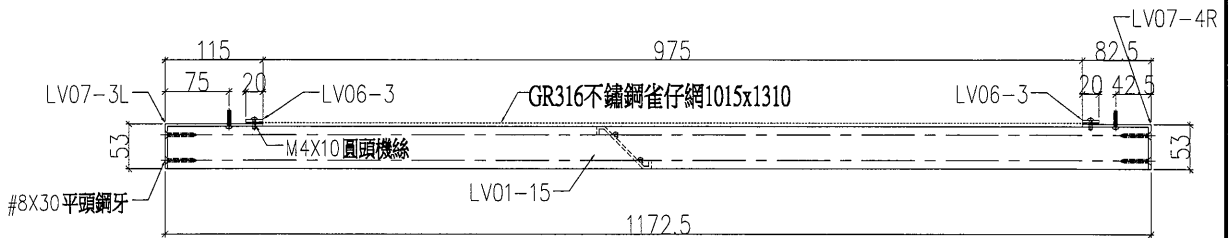
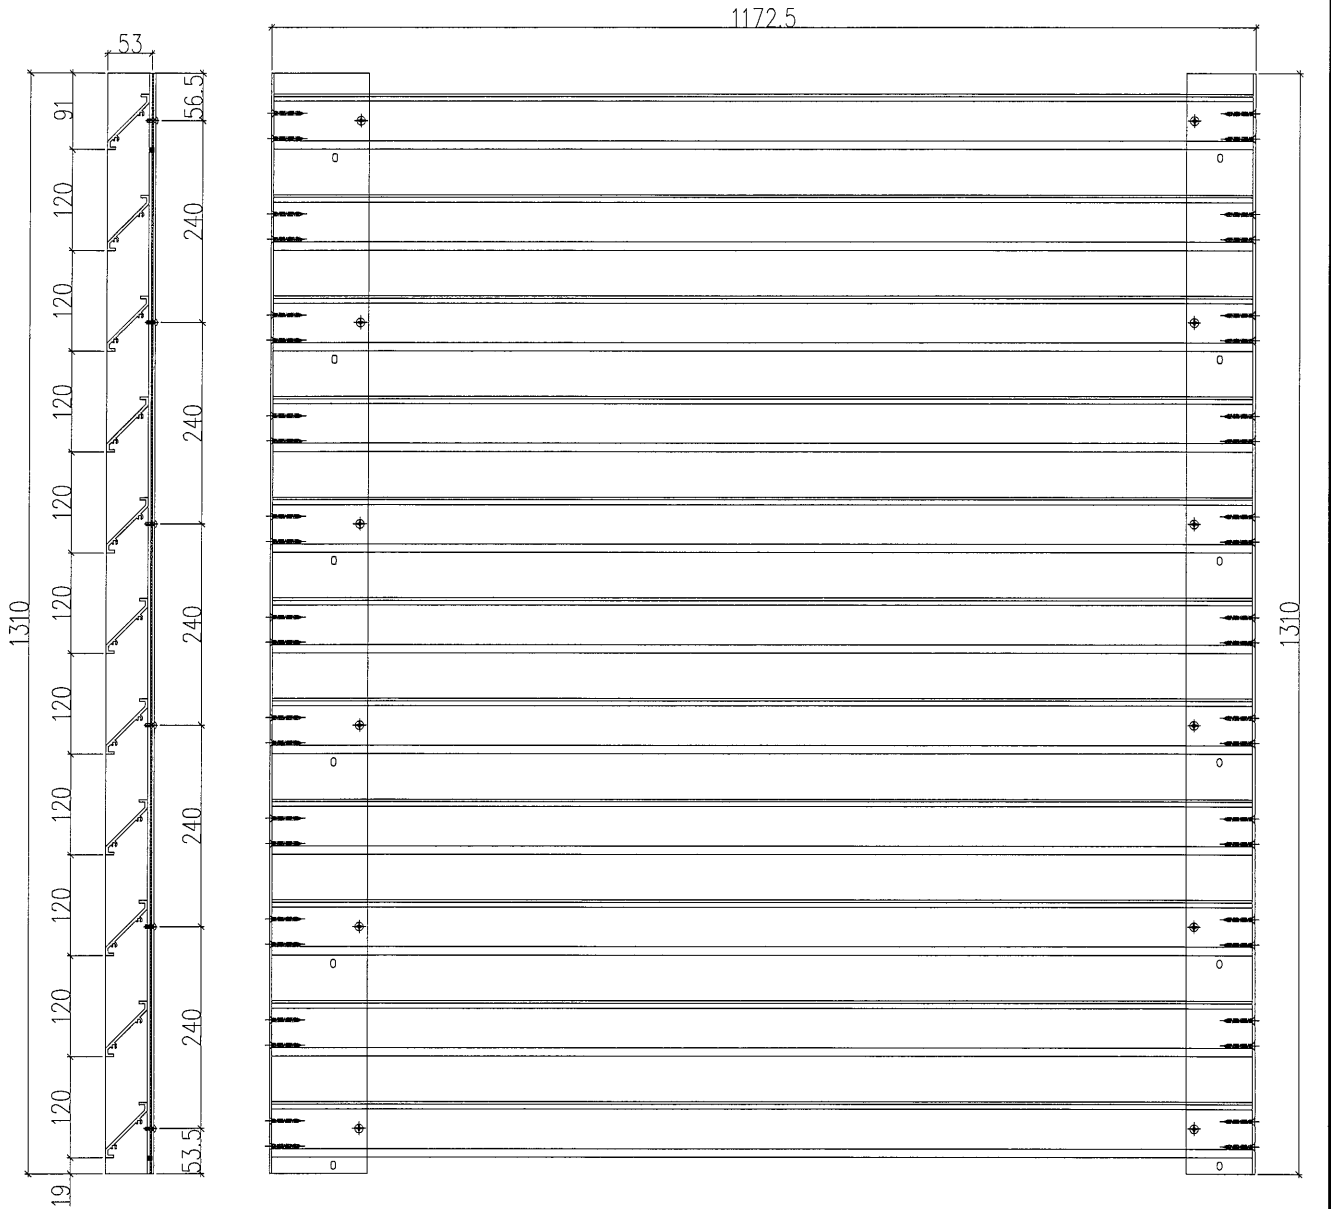
工程號	J-836	地盤	日出康城7期平台	附 件		
名稱	百頁組裝圖		採		用	
材料	--		地盤		<input checked="" type="checkbox"/>	
顏色	--		工廠			

 <b>美特鋁質有限公司</b> MIDI Aluminium Fabricator Ltd.				類別		物料號		
修改				制圖	胡冬雲	2018.11.02	圖號	3F-LV19
日期				復核	-	-	數量	1
				批准	-	-	位置	3F KINDERGARTEN LOUVER

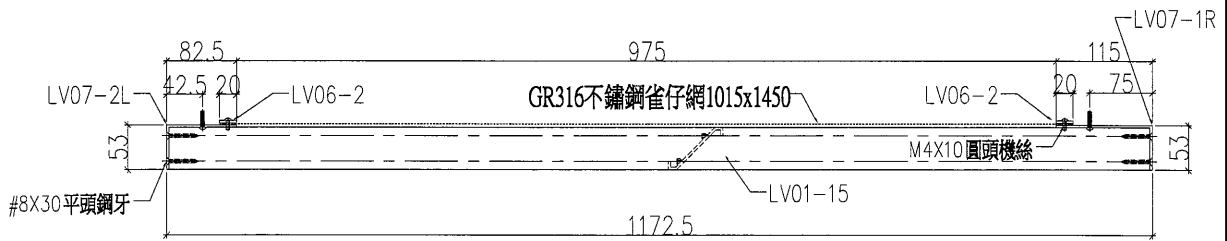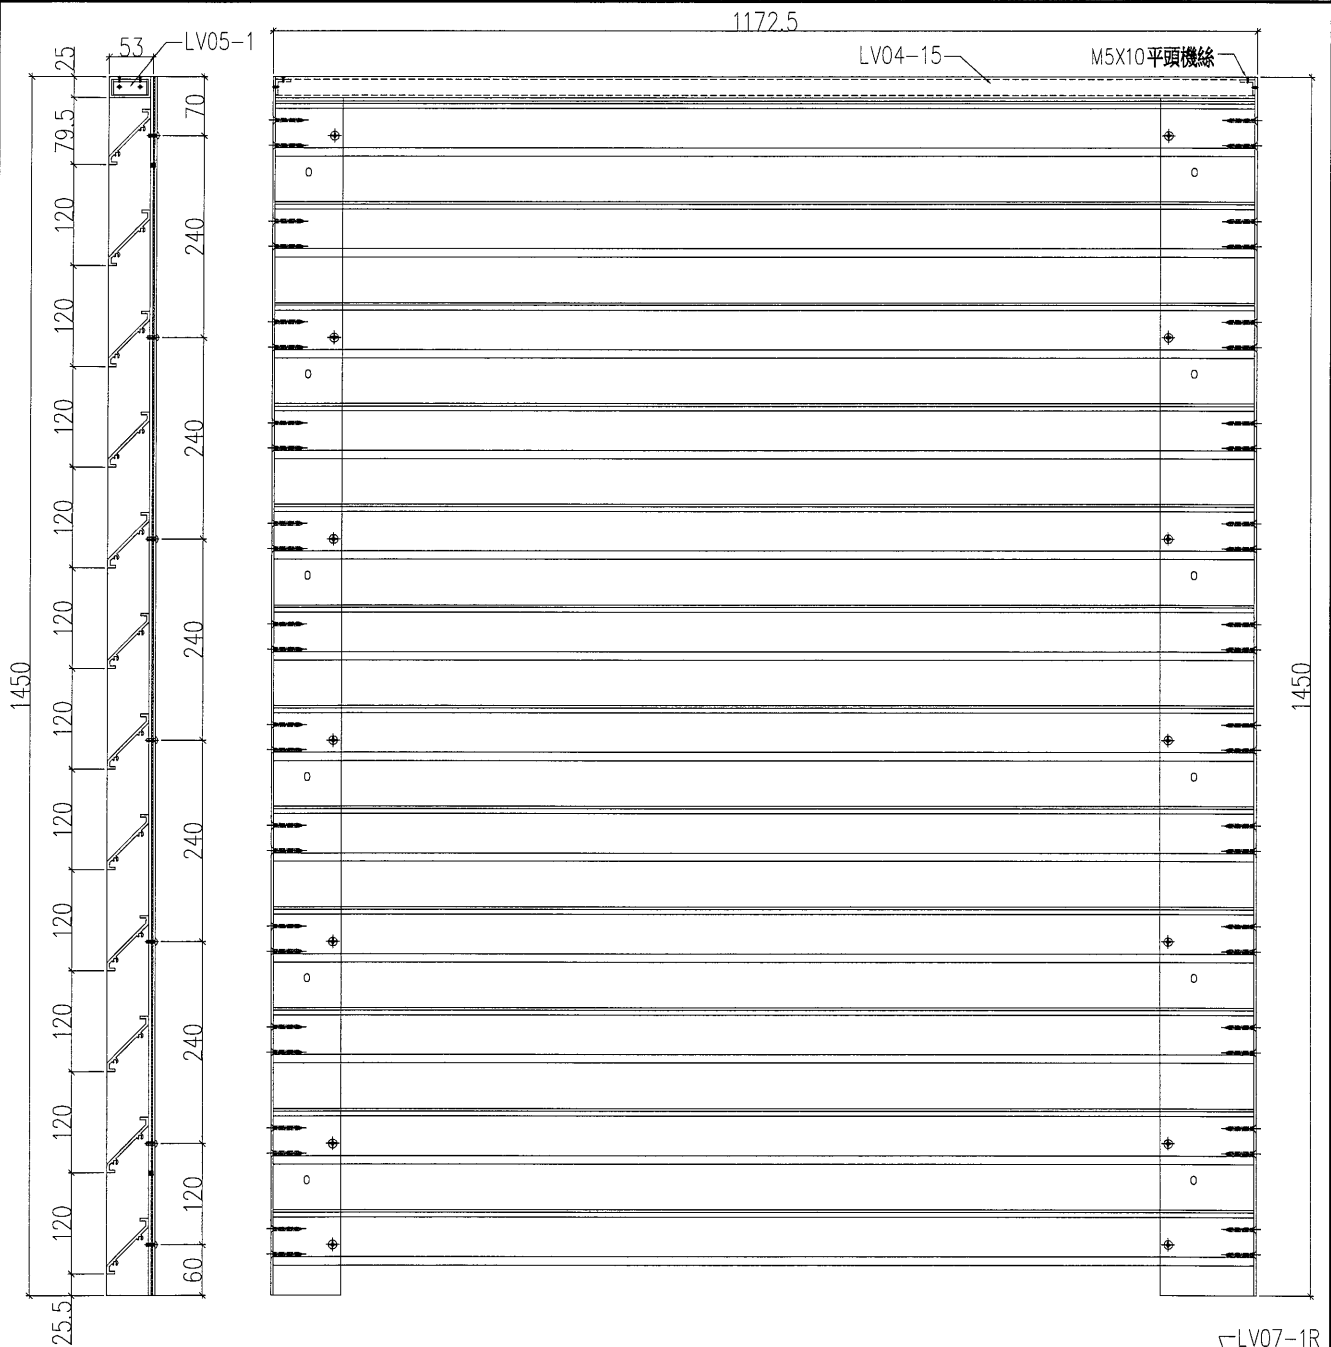



工程號	J-836	地盤	日出康城7期平台	附 件	
名稱	百頁組裝圖		採 用		
材料	--		地盤		✓
顏色	--		工廠		

 <b>美特鋁質有限公司</b> MIDI Aluminium Fabricator Ltd.				類別		物料號	
修改				制圖	胡冬雲	2018.11.02	圖號 3F-LV20
日期				復核	—	—	數量 1
				批准	—	—	位置 3F KINDERGARTEN LOUVER



工程號	J-836	地盤	日出康城7期平台	附 件	
名稱	百頁組裝圖	採	用		—
材料	—	地盤	✓		
顏色	—	工廠			

	美特鋁質有限公司 MIDI Aluminium Fabricator Ltd.	類別		物料號		圖號	3F-LV21
	修改		制圖	胡冬雲	2018.11.02	數量	2
日期		復核	—	—	位置	3F KINDERGARTEN LOUVER	
		批准	—	—			

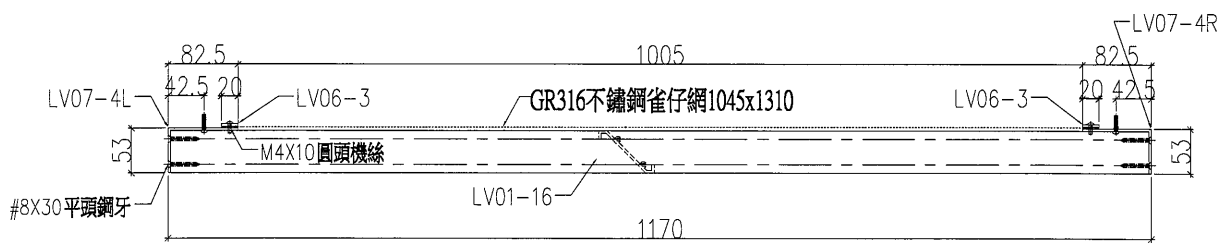
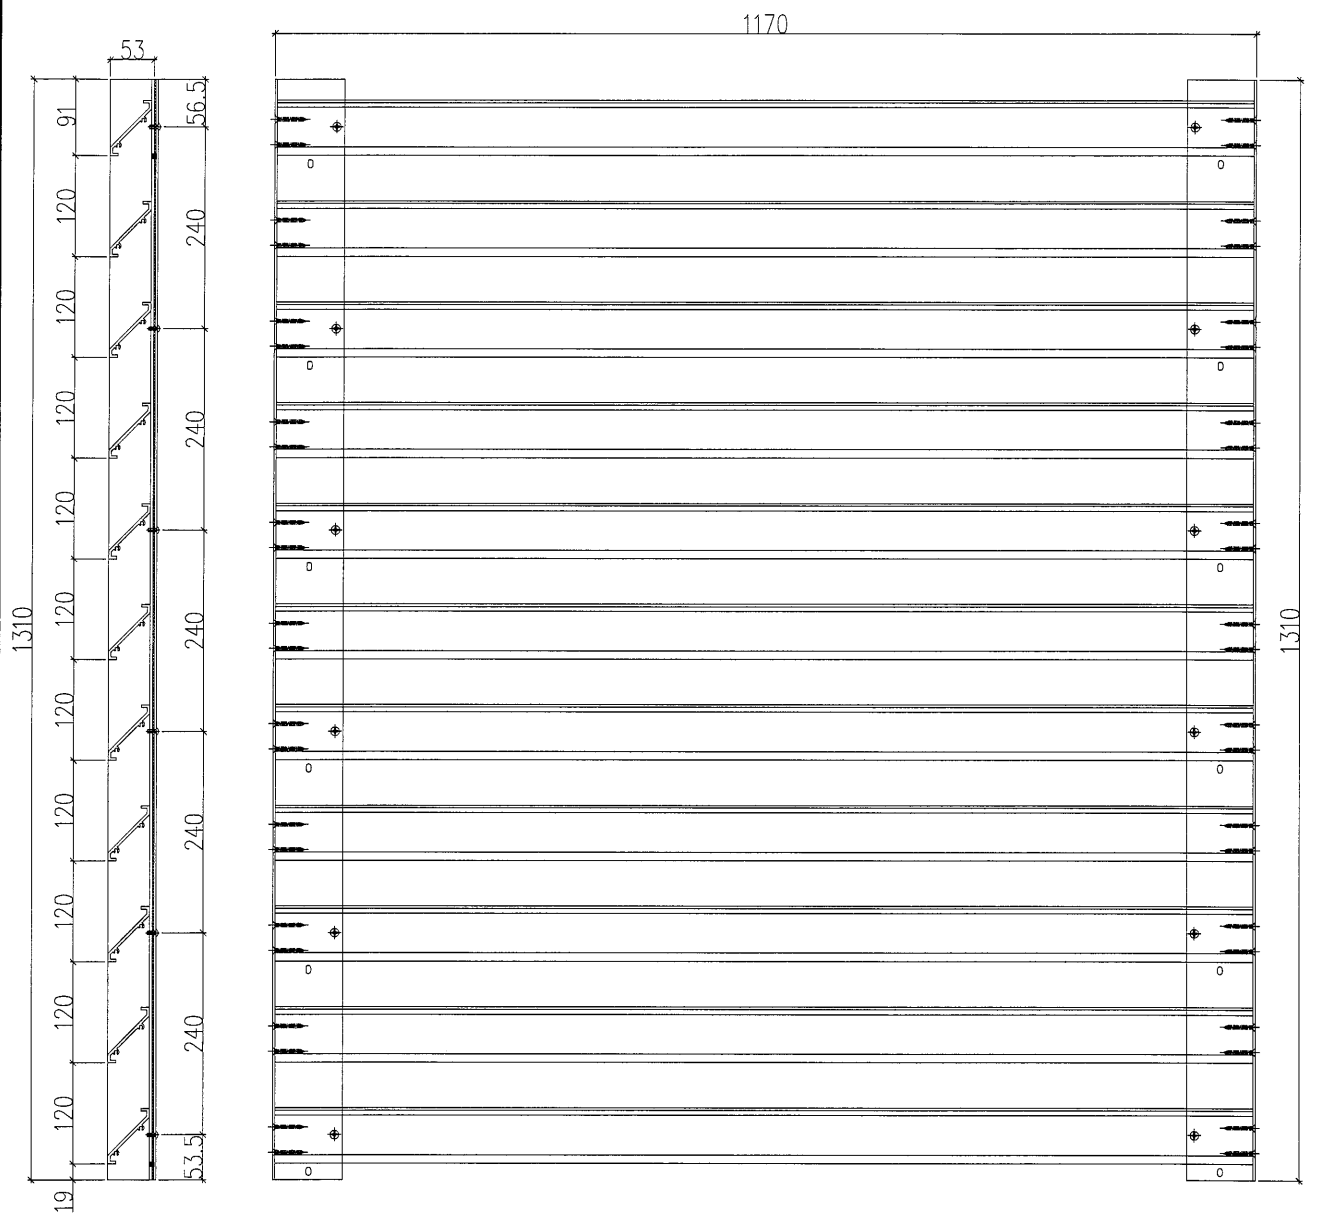


工程號	J-836	地盤	日出康城7期平台		附 件		
名稱	百頁組裝圖		採	用		—	—
材料	—		地盤	✓			
顏色	—		工廠				

28

美特鋁質有限公司  
MIDI Aluminium Fabricator Ltd.


類別		物料號	
制圖	胡冬雲	2018.11.02	圖號 3F-LV22
修改		數量	1
日期		位置	3F KINDERGARTEN LOUVER
復核	—		
批准	—		

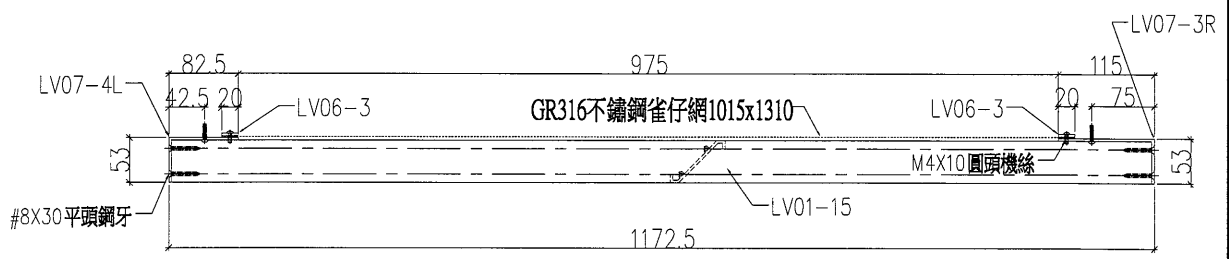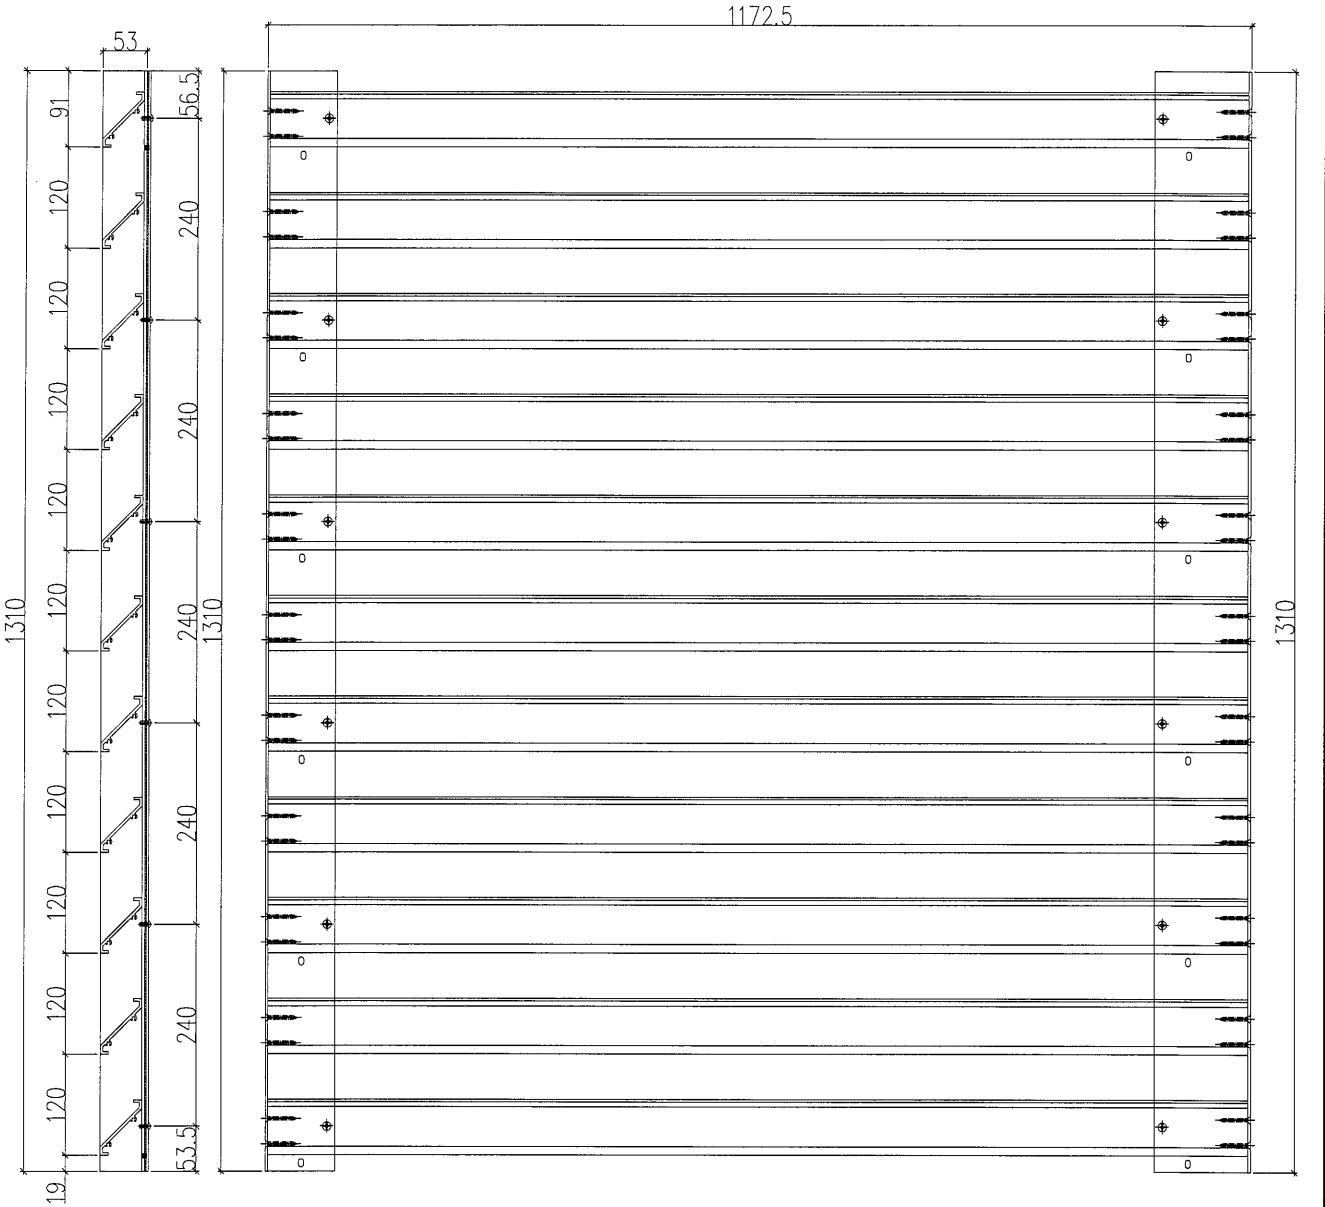

工程號	J-836	地盤	日出康城7期平台	附 件	
名稱	百頁組裝圖	採	用		—
材料	—	地盤	✓		
顏色	—	工廠			




<b>美特鋁質有限公司</b> MIDI Aluminium Fabricator Ltd.				類別	物料號			
				制圖	胡冬雲	2018.11.02	圖號	3F-LV24
修改				復核	—	—	數量	2
日期				批准	—	—	位置	3F KINDERGARTEN LOUVER

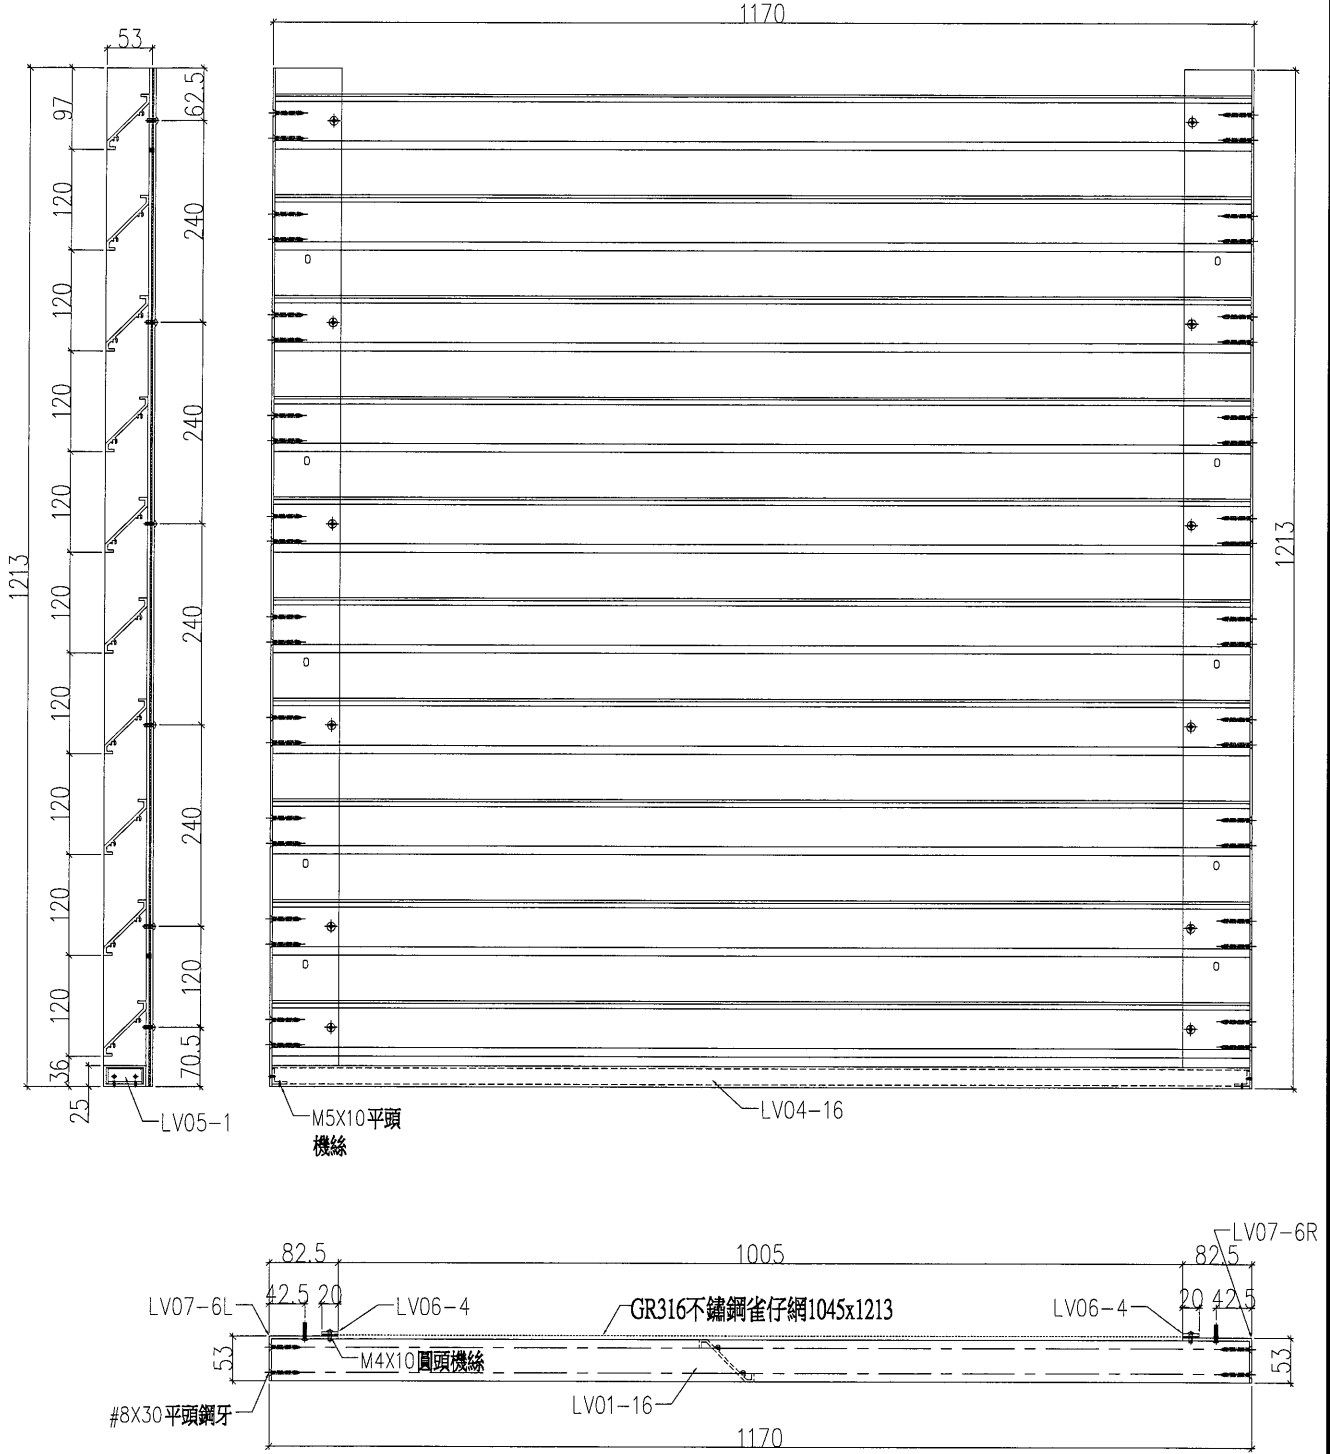

工程號	J-836	地盤	日出康城7期平台		附件		
名稱	百頁組裝圖		採	用		—	—
材料	—		地盤	<input checked="" type="checkbox"/>			
顏色	—		工廠				


31

 <b>美特鋁質有限公司</b> MIDI Aluminium Fabricator Ltd.				類別		物料號		
				制圖	胡冬雲	2018.11.02	圖號	3F-LV25
修改				復核	—	—	數量	1
日期				批准	—	—	位置	3F KINDERGARTEN LOUVER

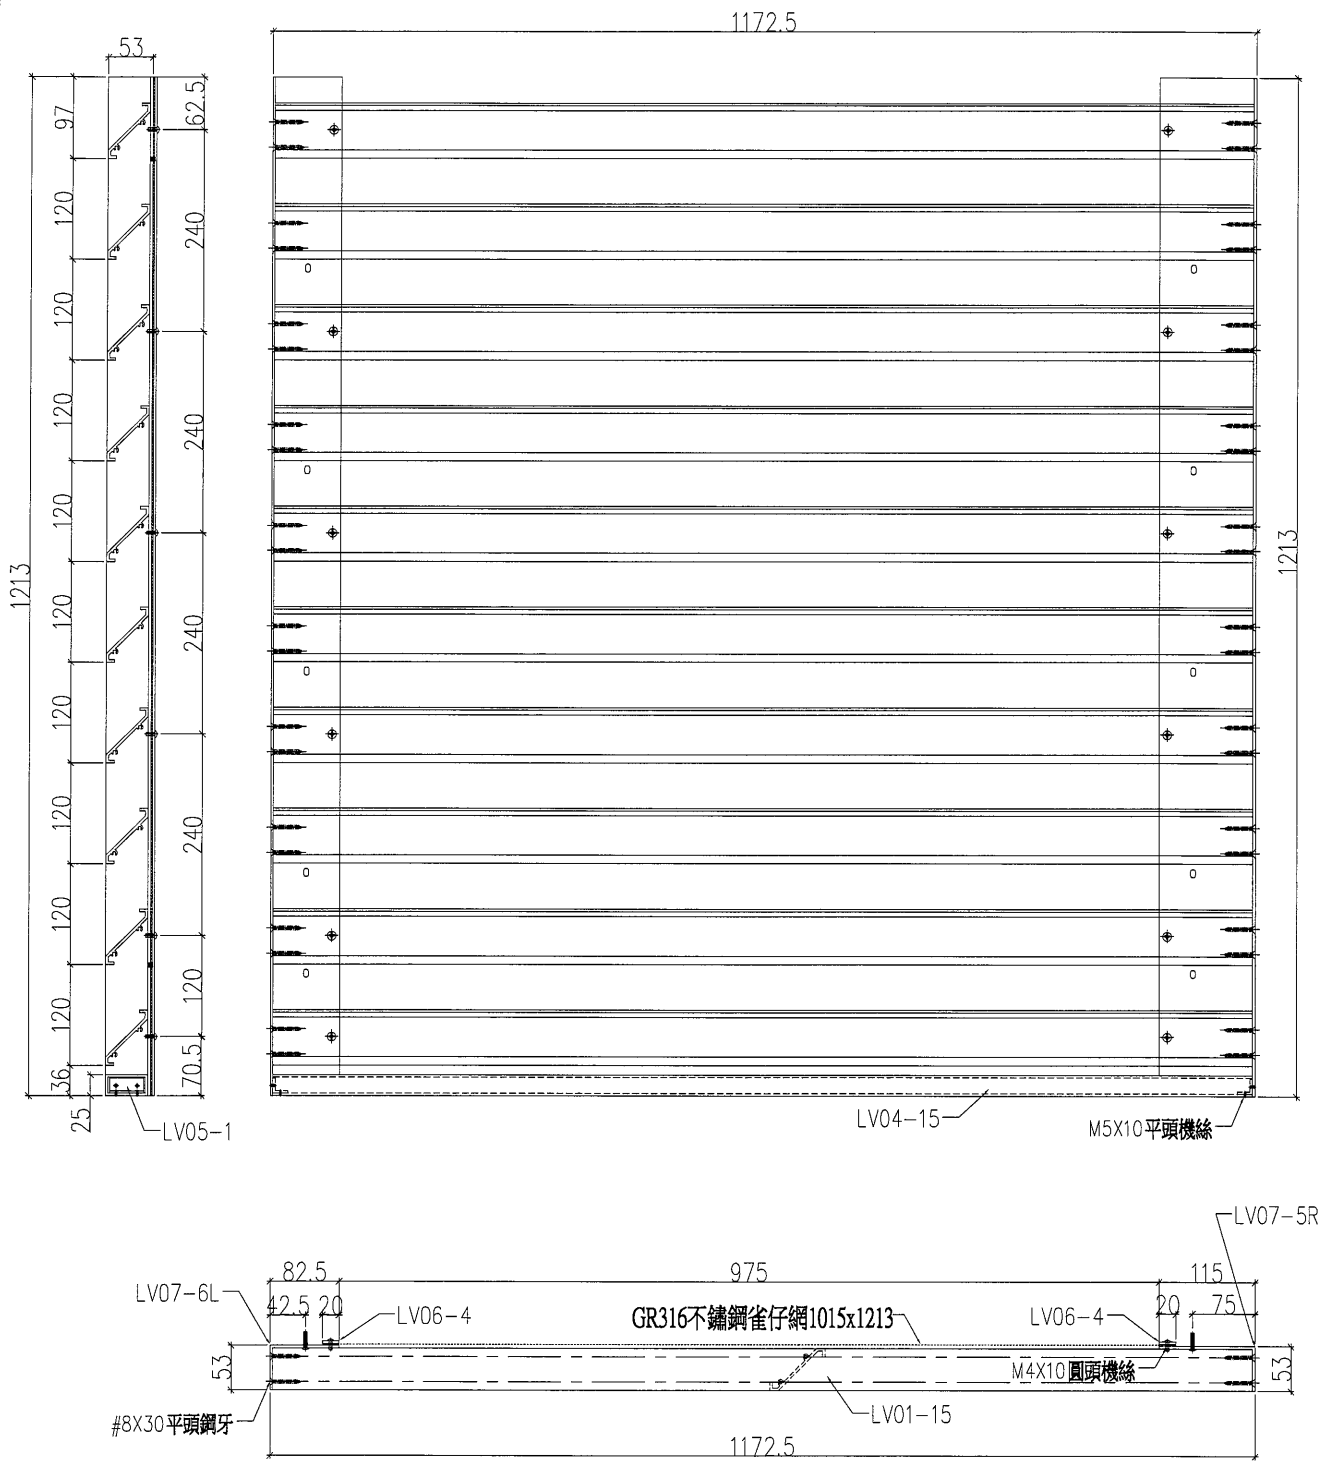


工程號	J-836	地盤	日出康城7期平台	附 件		
名稱	百頁組裝圖		採		用	
材料	—		地盤		✓	
顏色	—		工廠			

32

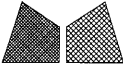
 <b>美特鋁質有限公司</b> MIDI Aluminium Fabricator Ltd.				類別		物料號	
				制圖	胡冬雲	2018.11.02	圖號 3F-LV26-A
修改				復核	—	—	數量 1
日期				批准	—	—	位置 3F KINDERGARTEN LOUVER

注：此百頁框與百頁玉3F-LV26-B相配  
窗框與窗玉以及左右墊巴包裝一起出貨

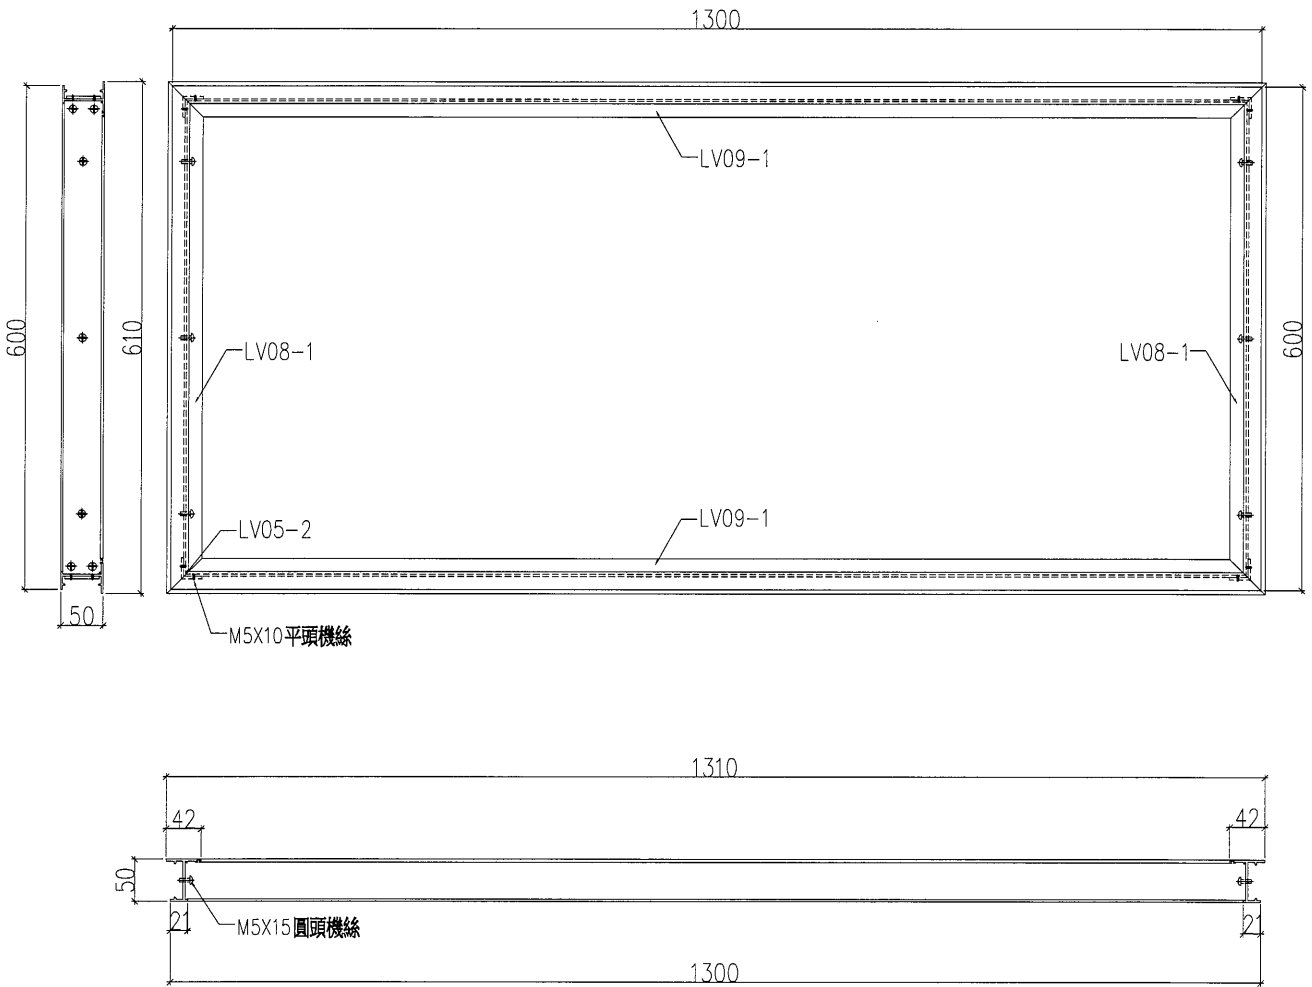


工程號	J-836	地盤	日出康城7期平台	附 件	
名稱	百頁框組裝圖		採 用		—
材料	—	地盤	✓		
顏色	—	工廠			

33

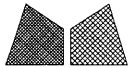 <b>美特鋁質有限公司</b> MIDI Aluminium Fabricator Ltd.				類別		物料號	
				制圖	胡冬雲	2018.11.02	圖號 3F-LV27-A
修改				復核	—	—	數量 1
日期				批准	—	—	位置 3F KINDERGARTEN LOUVER

注：此百頁框與百頁玉3F-LV27-B相配  
窗框與窗玉以及左右墊巴包裝一起出貨

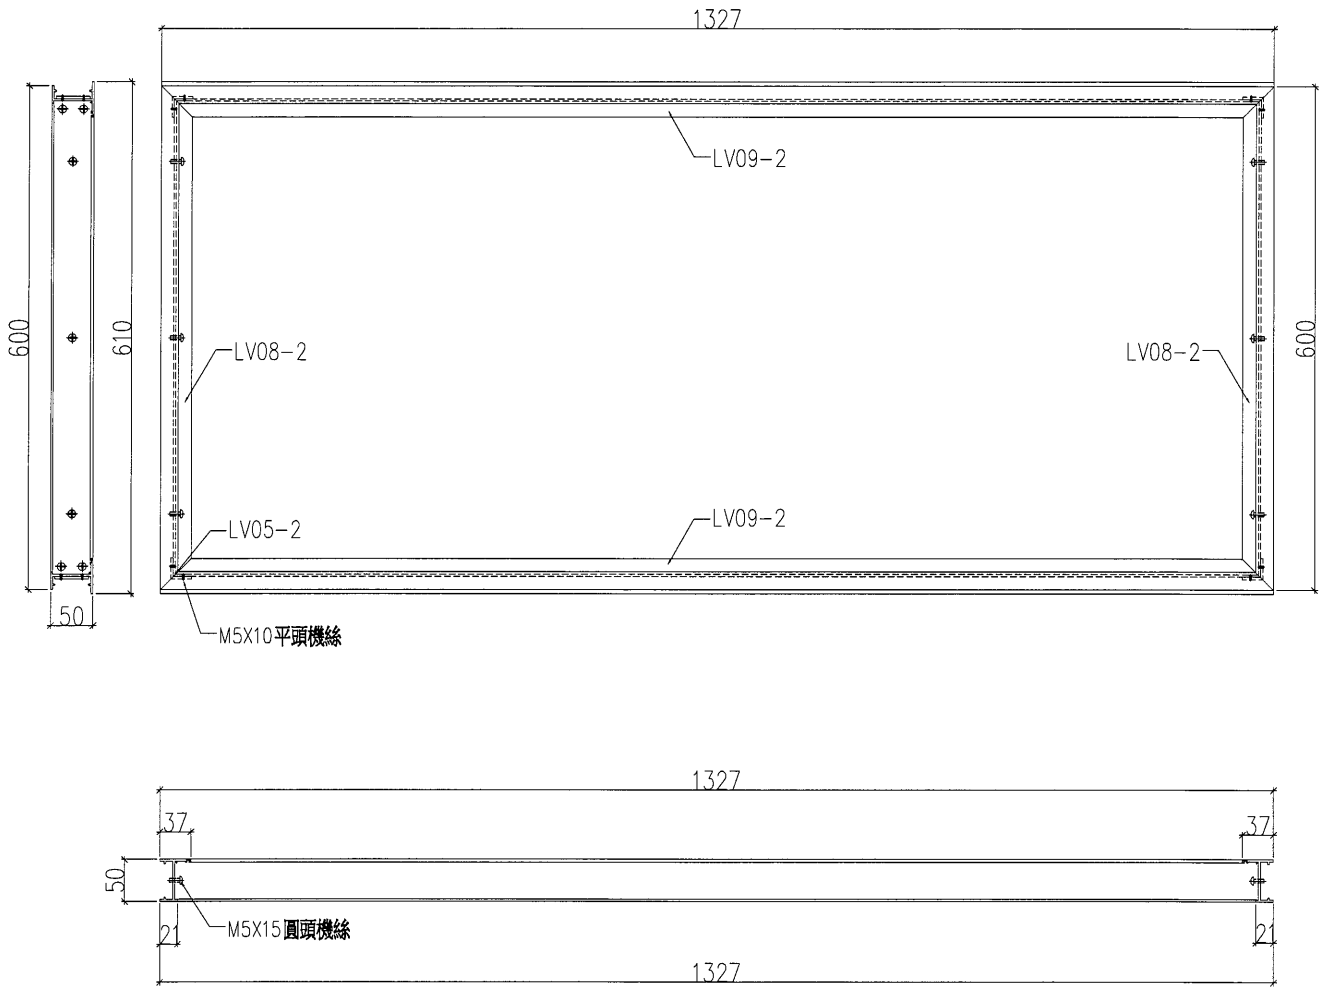


工程號	J-836	地盤	日出康城7期平台	附 件	
名稱	百頁框組裝圖		採 用		—
材料	—		地盤		✓
顏色	—		工廠		

34


 <b>美特鋁質有限公司</b> MIDI Aluminium Fabricator Ltd.				類別		物料號	
				制圖	胡冬雲	2018.11.02	圖號 3F-LV28-A
修改				復核	—	—	數量 1
日期				批准	—	—	位置 3F KINDERGARTEN LOUVER

注：此百頁框與百頁玉3F-LV28-B相配  
窗框與窗玉以及左右墊巴包裝一起出貨

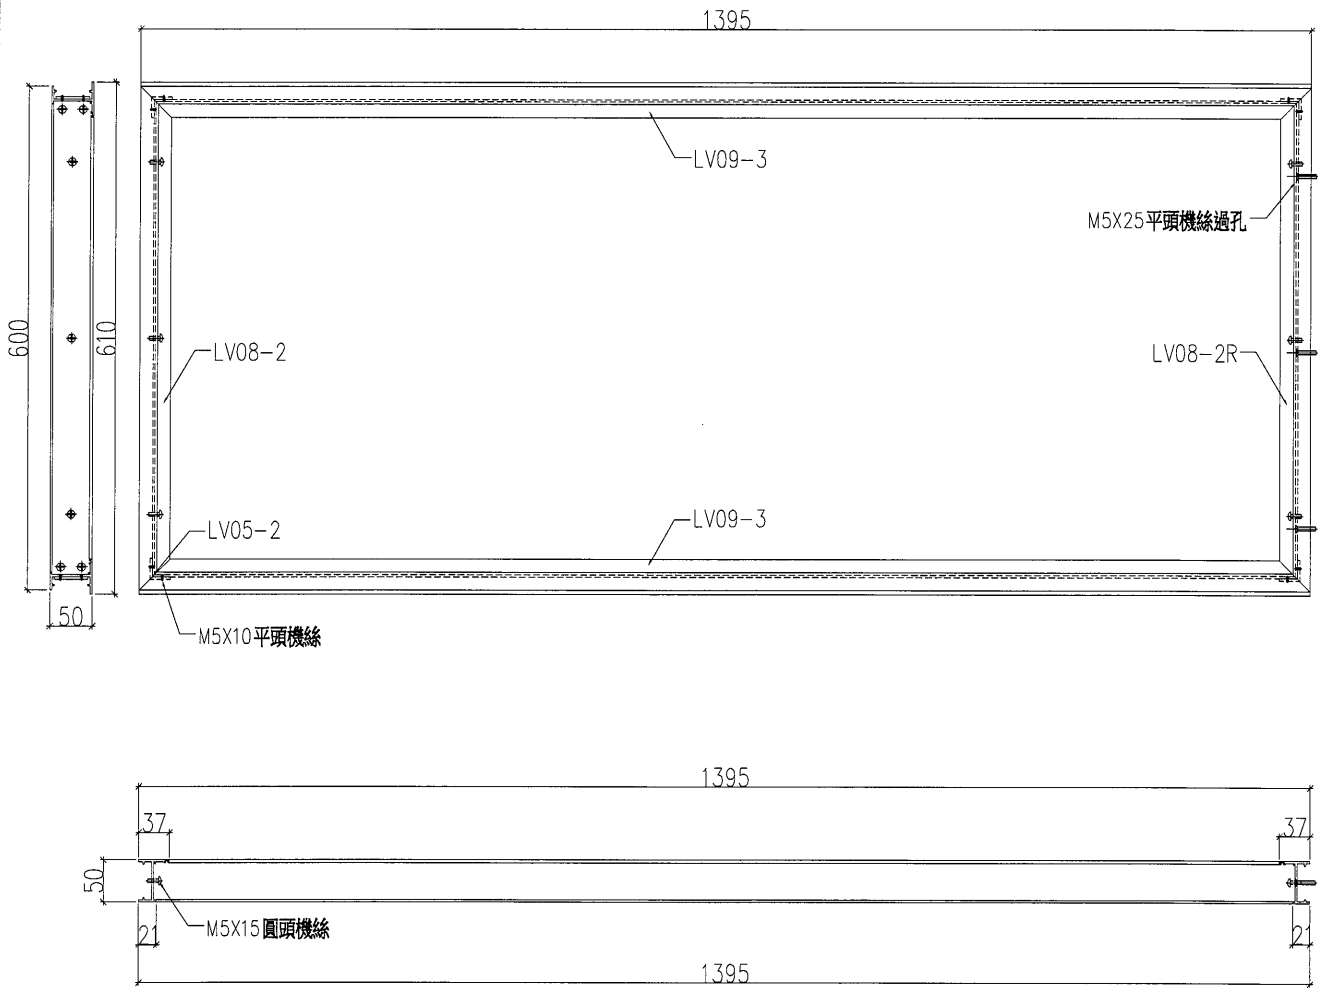


工程號	J-836	地盤	日出康城7期平台		附件	
名稱	百頁框組裝圖		採	用		—
材料	—		地盤	✓		
顏色	—		工廠			

35

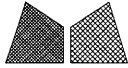
 <b>美特鋁質有限公司</b> MIDI Aluminium Fabricator Ltd.				類別		物料號	
				制圖	胡冬雲	2018.11.02	圖號 3F-LV29-A
修改				復核	—	—	數量 1
日期				批准	—	—	位置 3F KINDERGARTEN LOUVER

注：此百頁框與百頁玉3F-LV29-B相配  
窗框與窗玉以及左右墊巴包裝一起出貨

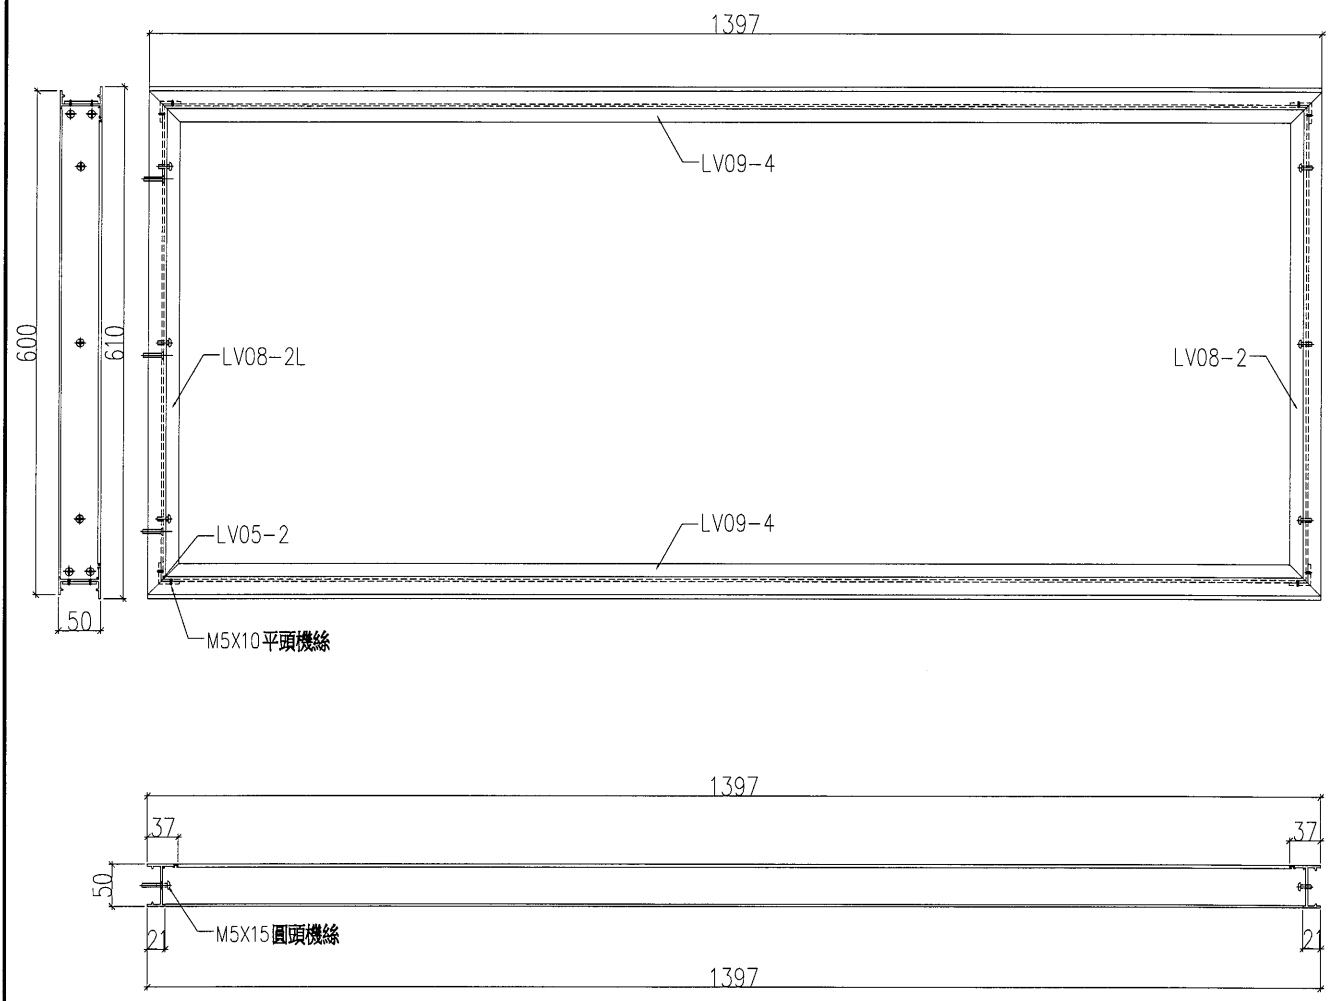


工程號	J-836	地盤	日出康城7期平台	附 件	
名稱	百頁框組裝圖		採 用		—
材料	—		地盤		✓
顏色	—		工廠		

36

 <b>美特鋁質有限公司</b> MIDI Aluminium Fabricator Ltd.				類別		物料號		
				制圖	胡冬雲	2018.11.02	圖號	3F-LV26-B
修改				復核	—	—	數量	1
日期				批准	—	—	位置	3F KINDERGARTEN LOUVER

注：此百頁玉與百頁框3F-LV26-A相配  
窗框與窗玉以及左右墊巴包裝一起出貨

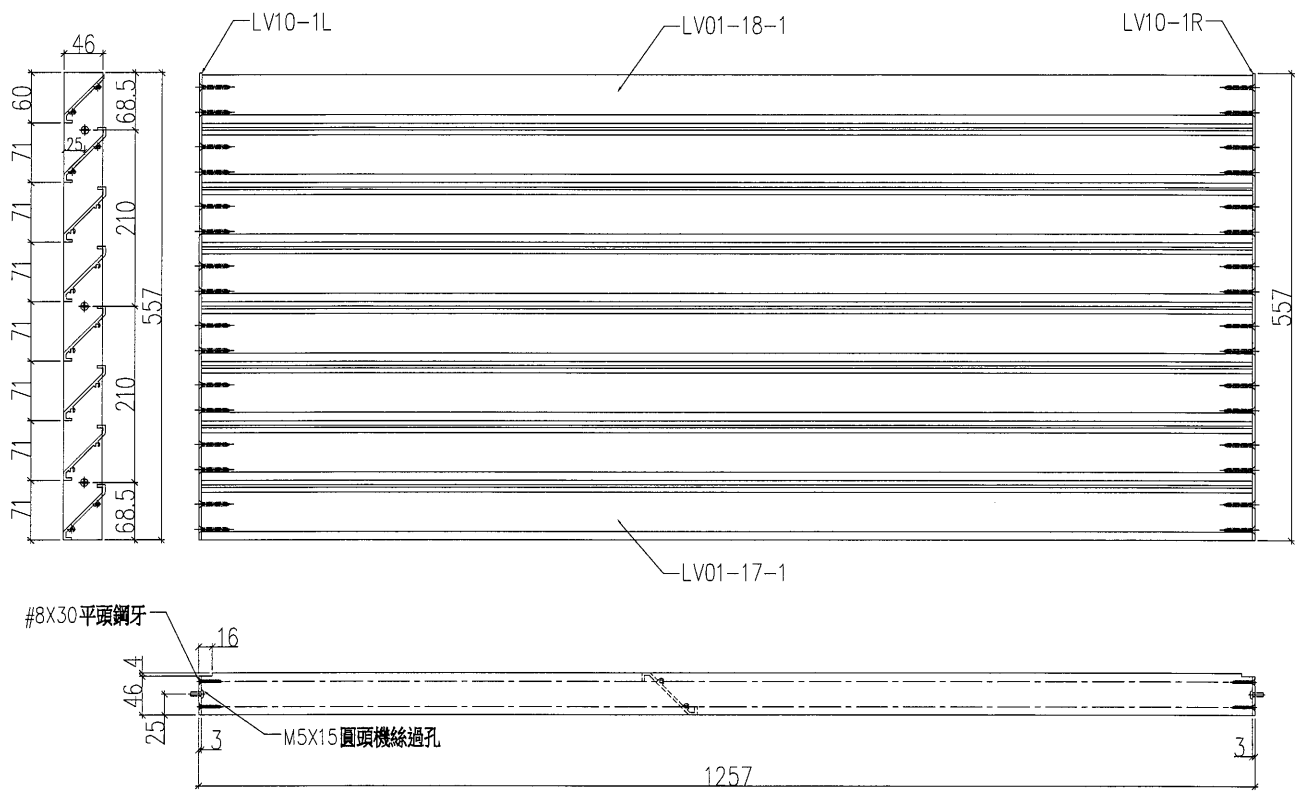


工程號	J-836	地盤	日出康城7期平台		附 件	
名稱	百頁玉組裝圖		採	用		—
材料	—		地盤	✓		
顏色	—		工廠			

美特鋁質有限公司  
MIDI Aluminium Fabricator Ltd.


類別		物料號	
制圖	胡冬雲	2018.11.02	圖號 3F-LV27-B
修改		復核	數量 1
日期		批准	位置 3F KINDERGARTEN LOUVER

注：此百頁玉與百頁框3F-LV27-A相配  
窗框與窗玉以及左右墊巴包裝一起出貨

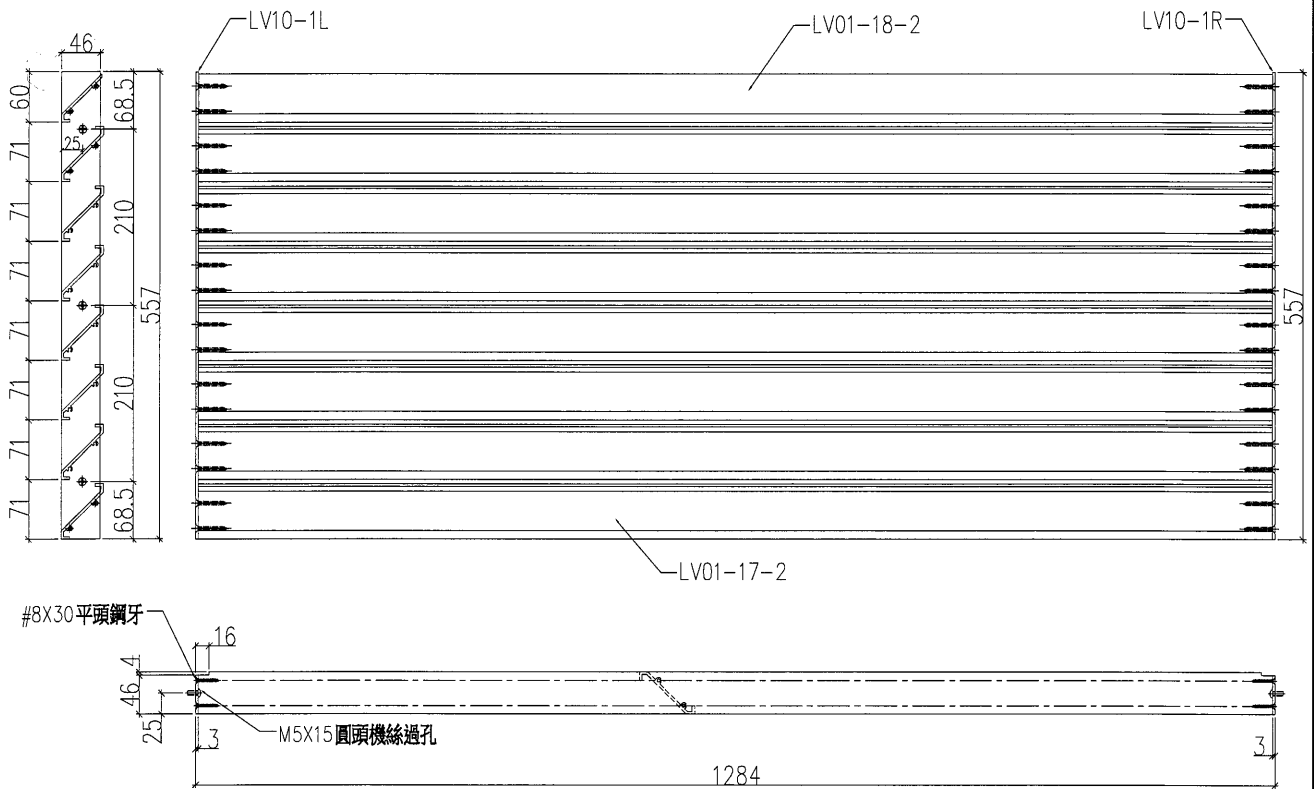


工程號	J-836	地盤	日出康城7期平台	附 件	
名稱	百頁玉組裝圖		採 用		—
材料	—		地盤		✓
顏色	—		工廠		

38

 <b>美特鋁質有限公司</b> MIDI Aluminium Fabricator Ltd.				類別	物料號		
				制圖	胡冬雲	2018.11.02	圖號 3F-LV28-B
修改				復核	—	—	數量 1
日期				批准	—	—	位置 3F KINDERGARTEN LOUVER

注：此百頁玉與百頁框3F-LV28-A相配  
窗框與窗玉以及左右墊巴包裝一起出貨

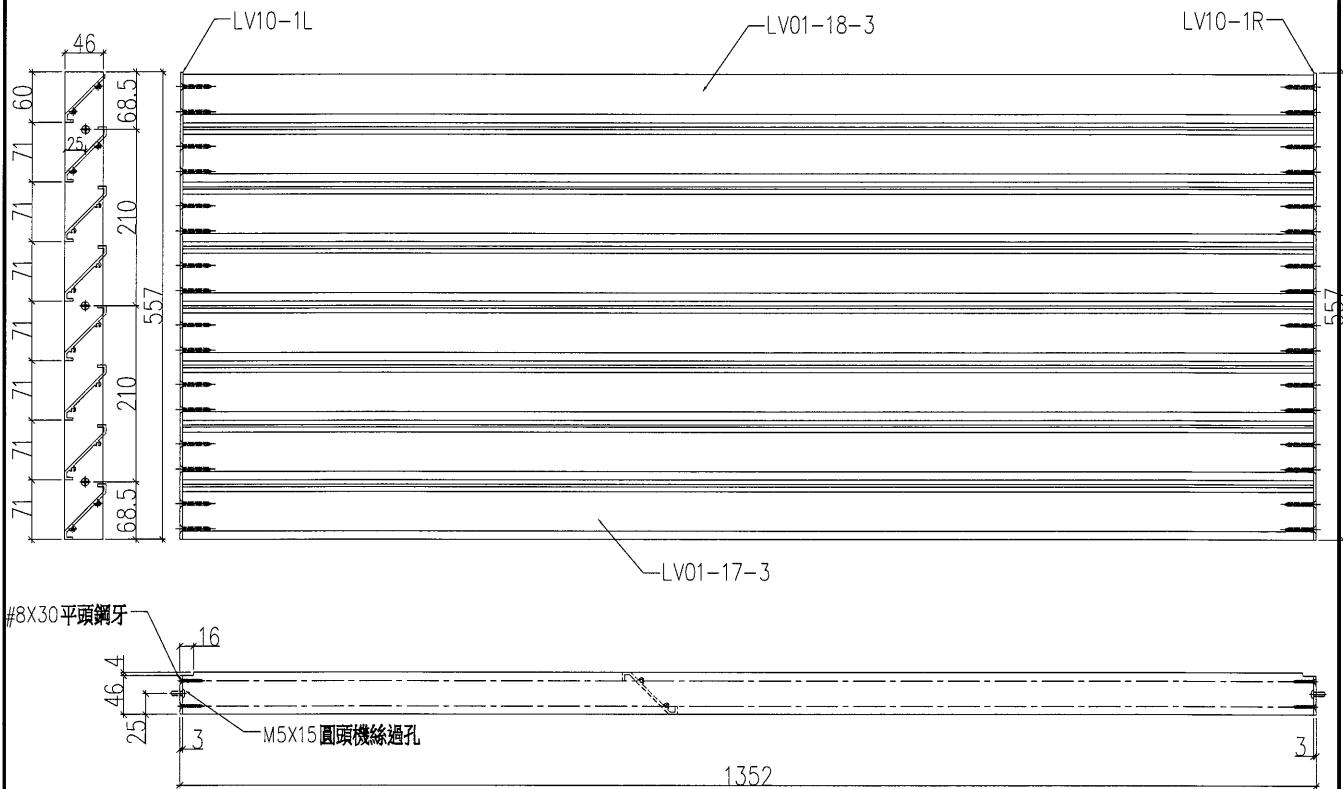


工程號	J-836	地盤	日出康城7期平台	附 件			
名稱	百頁玉組裝圖		採		用	—	—
材料	—		地盤		✓		
顏色	—		工廠				

(39)

	<b>美特鋁質有限公司</b> MIDI Aluminium Fabricator Ltd.			類別		物料號			
				制圖	胡冬雲	2018.11.02	圖號	3F-LV29-B	
修改				復核	—	—	數量	1	
日期				批准	—	—	位置	3F KINDERGARTEN LOUVER	



注：此百頁玉與百頁框3F-LV29-A相配  
窗框與窗玉以及左右墊巴包裝一起出貨

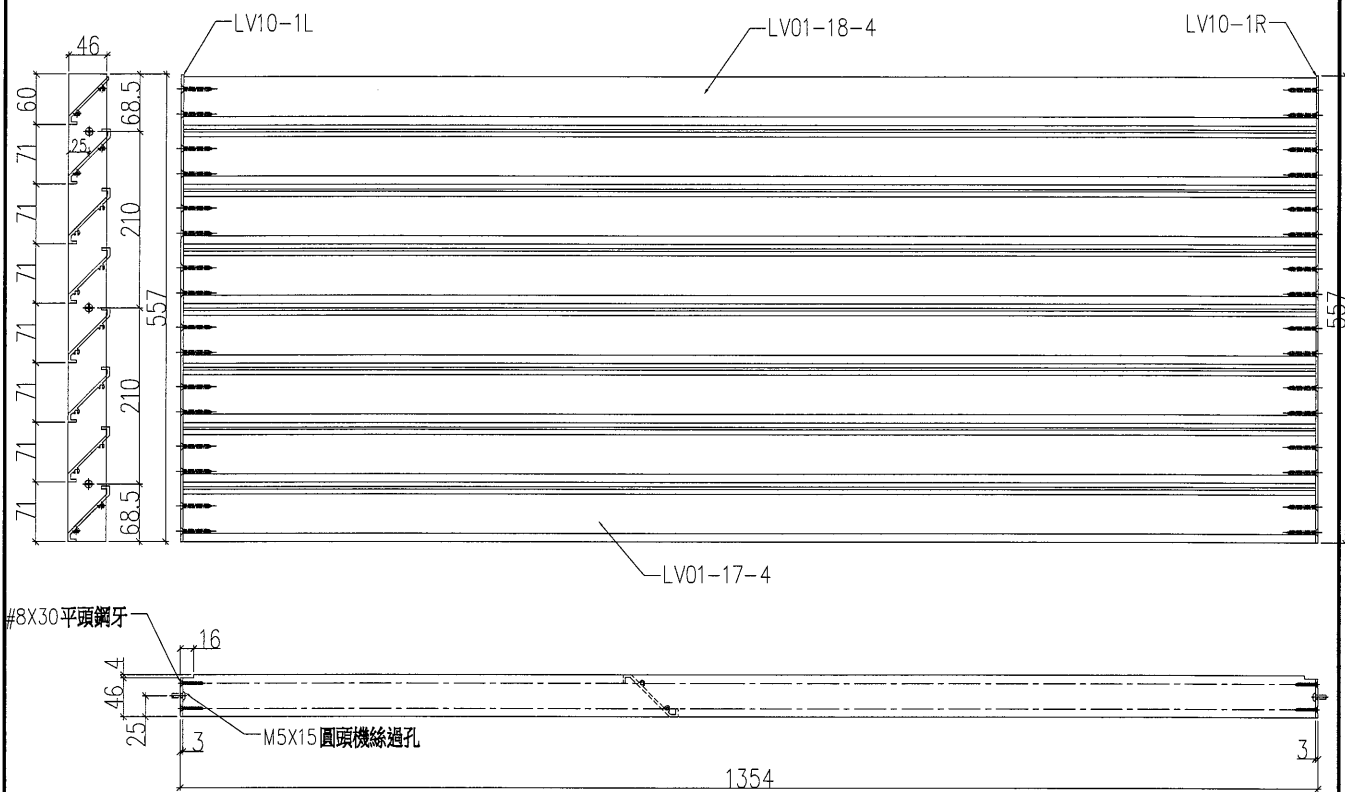

工程號	J-836	地盤	日出康城7期平台		附 件		
名稱	百頁玉組裝圖		採	用		—	—
材料	---		地盤	✓			
顏色	---		工廠				

 美特鋁質 有限公司  
MIDI Aluminium Fabricator Ltd.

類別		物料號	
制圖	胡冬雲	2018.11.02	圖號 LV01
修改			數量 見下表
日期			位置 見下表
復核	—	—	
批准	—	—	

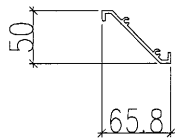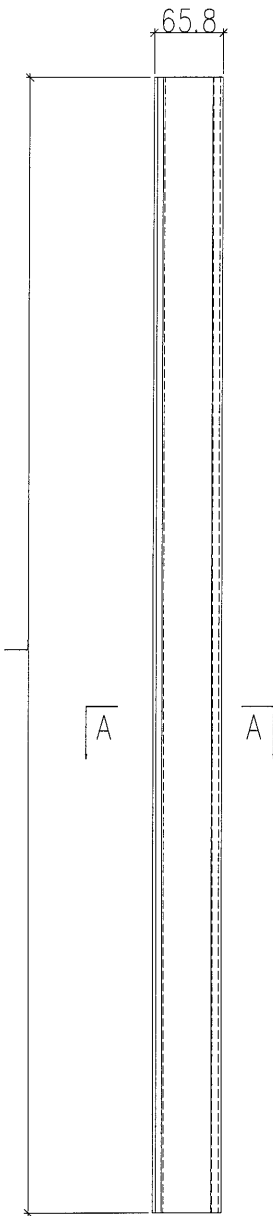

剖面A-A

物料號	數量	長度	安裝於
LV01-1	24	1081	3F-LV01,3F-LV03
LV01-2	12	1079	3F-LV02
LV01-3	24	1247	3F-LV04,3F-LV06
LV01-4	60	1245	3F-LV05
LV01-5	12	910	3F-LV07
LV01-6	24	1161	3F-LV10
LV01-14	12	672	3F-LV16
LV01-15	66	1166	3F-LV17,3F-LV19, 3F-LV20,3F-LV22, 3F-LV23,3F-LV25
LV01-16	66	1164	3F-LV18,3F-LV21, 3F-LV24



工程號	J-836	地盤	日出康城7期平台
名稱	百頁片加工圖		採 用
材料	X843331		地盤
顏色	TUC51602XL(RY)-3深灰		工廠 <input checked="" type="checkbox"/>

附 件	—	—

4

美特鋁質有限公司  
MIDI Aluminium Fabricator Ltd.

類別		物料號	
制圖	胡冬雲	2018.11.02	圖號 LV01-7
修改		復核	數量 12
日期		批准	位置 3F-LV08

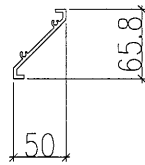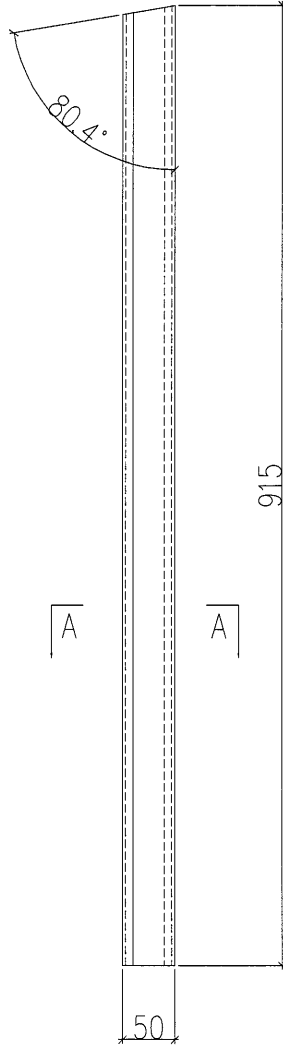


剖面A-A

工程號	J-836	地盤	日出康城7期平台	附 件	
名稱	百頁片加工圖		採 用		
材料	X843331		地盤		
顏色	TUC51602XL(RY)-3深灰		工廠		✓

42

美特鋁質有限公司  
MIDI Aluminium Fabricator Ltd.


類別		物料號	
制圖	胡冬雲	2018.11.02	圖號 LV01-8
修改			數量 12
日期			位置 3F-LV09
復核	—	—	
批准	—	—	


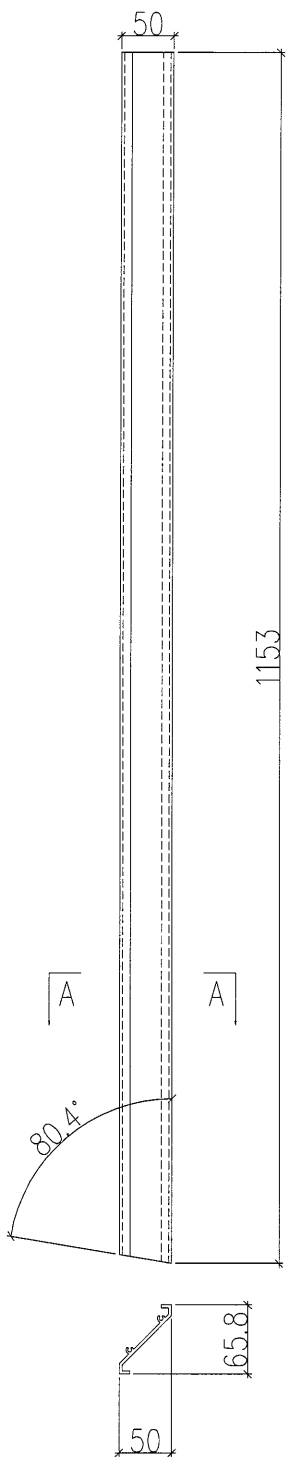


剖面A-A

工程號	J-836	地盤	日出康城7期平台	附件	
名稱	百頁片加工圖	採用			—
材料	X843331	地盤			
顏色	TUC51602XL(RY)-3深灰	工廠	<input checked="" type="checkbox"/>		

43


 美特鋁質有限公司 MIDI Aluminium Fabricator Ltd.				類別	物料號			
				制圖	胡冬雲	2018.11.02	圖號	LV01-9
修改				復核	—	—	數量	12
日期				批准	—	—	位置	3F-LV11

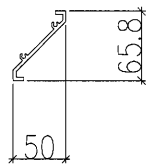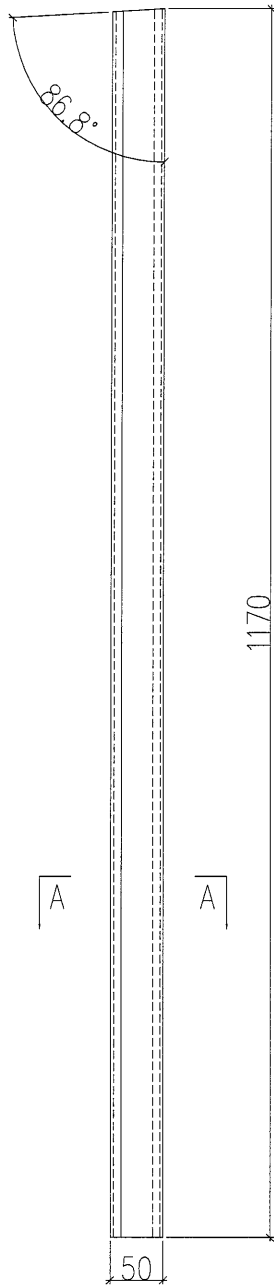

剖面A-A



工程號	J-836	地盤	日出康城7期平台		附件		
名稱	百頁片加工圖		採	用		—	—
材料	X843331		地盤				
顏色	TUC51602XL(RY)-3深灰		工廠	✓			

44

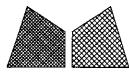

美特鋁質有限公司  
MIDI Aluminium Fabricator Ltd.

類別		物料號	
制圖	胡冬雲	2018.11.02	圖號 LV01-10
修改			數量 12
日期			位置 3F-LV12
復核	—	—	
批准	—	—	

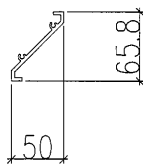
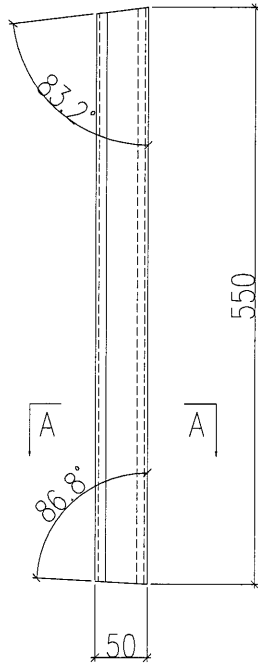


剖面A-A

工程號	J-836	地盤	日出康城7期平台	附 件	
名稱	百頁片加工圖	採	用		—
材料	X843331	地盤			
顏色	TUC51602XL(RY)-3深灰	工廠	✓		

45


 美特鋁質有限公司 MIDI Aluminium Fabricator Ltd.				類別	物料號			
				制圖	胡冬雲	2018.11.02	圖號	LV01-11
修改				復核	—	—	數量	12
日期				批准	—	—	位置	3F-LV13

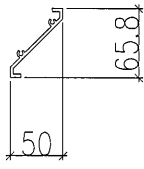
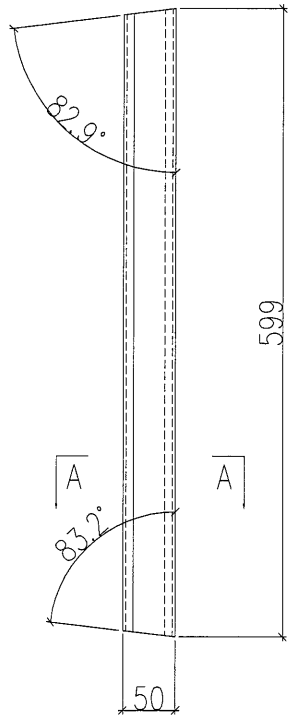


剖面A-A

工程號	J-836	地盤	日出康城7期平台	附 件		
名稱	百頁片加工圖		採 用		—	—
材料	X843331		地盤			
顏色	TUC51602XL(RY)-3深灰		工廠		✓	

(46)



 美特鋁質有限公司 MIDI Aluminium Fabricator Ltd.				類別		物料號	
				制圖	胡冬雲	2018.11.02	圖號 LV01-12
修改				復核	—	—	數量 12
日期				批准	—	—	位置 3F-LV14

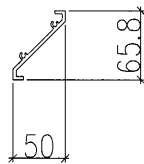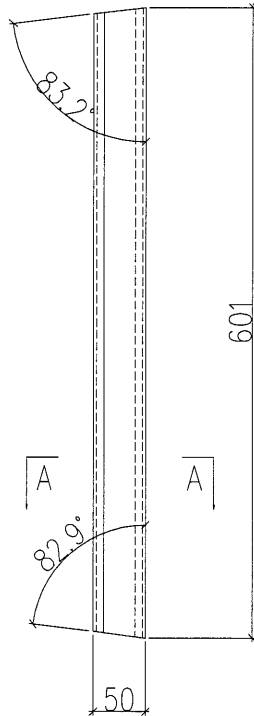

剖面A-A

工程號	J-836	地盤	日出康城7期平台	附件	
名稱	百頁片加工圖		採用		—
材料	X843331		地盤		
顏色	TUC51602XL(RY)-3深灰		工廠		✓

<b>美特鋁質有限公司</b> MIDI Aluminium Fabricator Ltd.				類別	物料號			
				制圖	胡冬雲	2018.11.02	圖號	LV01-13
修改				復核	—	—	數量	12
日期				批准	—	—	位置	3F-LV15

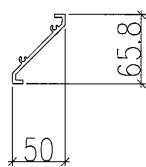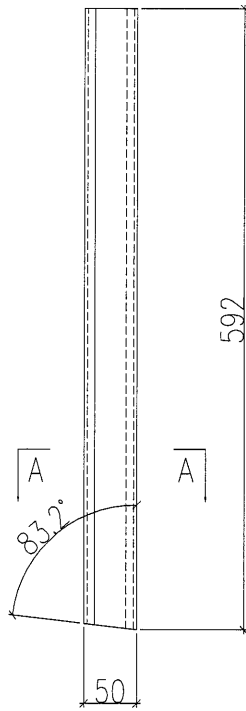


剖面A-A

工程號	J-836	地盤	日出康城7期平台		附 件		
名稱	百頁片加工圖		採	用		—	—
材料	X843331		地盤				
顏色	TUC51602XL(RY)-3深灰		工廠	✓			


48

美特鋁質有限公司  
MIDI Aluminium Fabricator Ltd.

類別		物料號	
制圖	胡冬雲	2018.11.02	圖號 LV01-17
修改		復核	數量 見下表
日期		批准	位置 見下表

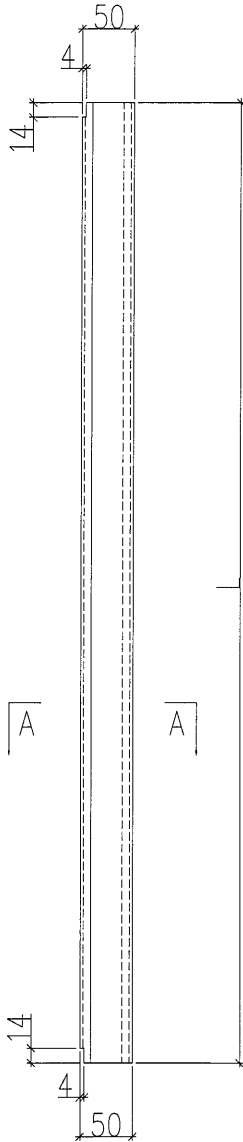

物料號	數量	長度	安裝於
LV01-17-1	7	1251	3F-LV26-B
LV01-17-2	7	1278	3F-LV27-B
LV01-17-3	7	1346	3F-LV28-B
LV01-17-4	7	1348	3F-LV29-B

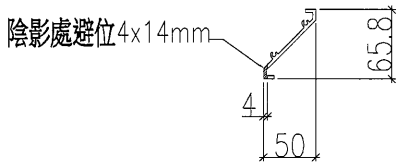



剖面A-A

工程號	J-836	地盤	日出康城7期平台	附件	
名稱	百頁片加工圖		採用		-
材料	X843331		地盤		
顏色	TUC51602XL(RY)-3深灰		工廠		✓


**美特鋁質有限公司**  
 MIDI Aluminium Fabricator Ltd.

類別		物料號		
制圖	胡冬雲	2018.11.02	圖號	LV01-18
修改			數量	見下表
日期			位置	見下表
復核	—	—		
批准	—	—		

物料號	數量	長度	安裝於
LV01-18-1	1	1251	3F-LV26-B
LV01-18-2	1	1278	3F-LV27-B
LV01-18-3	1	1346	3F-LV28-B
LV01-18-4	1	1348	3F-LV29-B

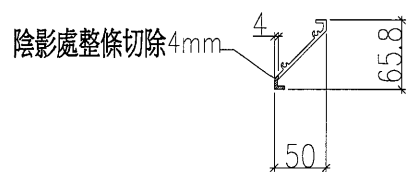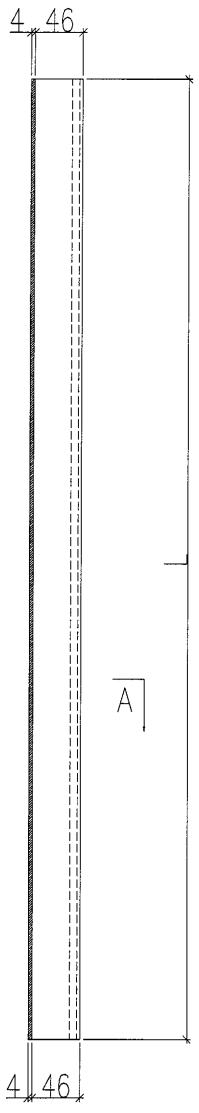


剖面A-A

工程號	J-836	地盤	日出康城7期平台		附 件		
名稱	百頁片加工圖		採	用		—	—
材料	X843331		地盤				
顏色	TUC51602XL(RY)-3深灰		工廠	✓			


50

 <b>美特鋁質有限公司</b> MIDI Aluminium Fabricator Ltd.				類別	物料號			
修改				制圖	胡冬雲	2018.11.02	圖號	LV04
日期				復核	—	—	數量	見下表
				批准	—	—	位置	見下表

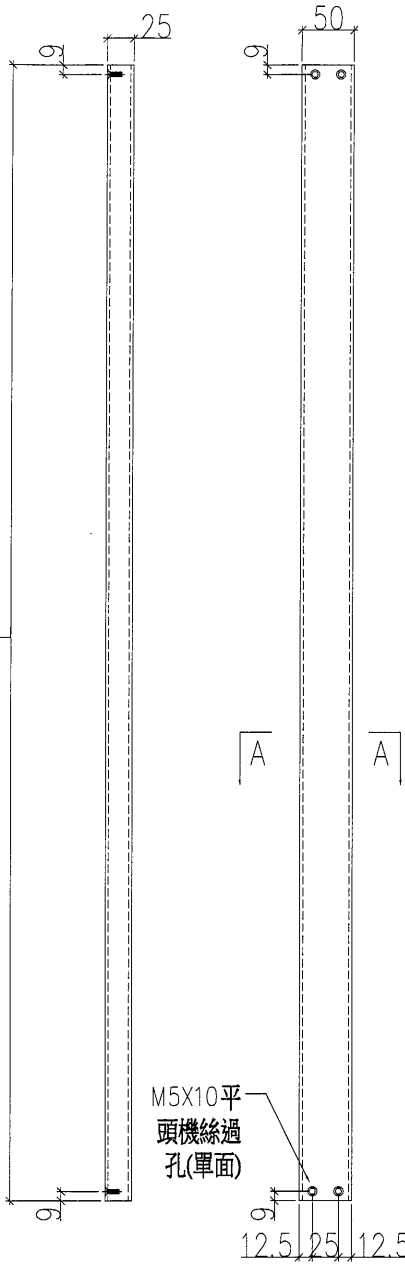


12.5 25 12.5

放大:

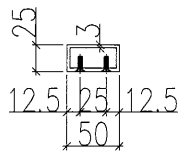

剖面A-A

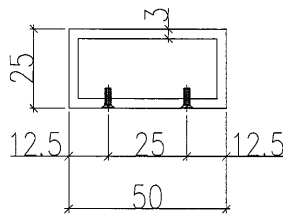


剖面A-A

物料號	數量	長度	安裝於
LV04-1	4	1081	3F-LV01,3F-LV03
LV04-2	2	1079	3F-LV02
LV04-3	4	1247	3F-LV04,3F-LV06
LV04-4	10	1245	3F-LV05
LV04-5	2	910	3F-LV07
LV04-8	4	1161	3F-LV10
LV04-14	2	672	3F-LV16
LV04-15	4	1166	3F-LV17,3F-LV19, 3F-LV23,3F-LV25
LV04-16	4	1164	3F-LV18, 3F-LV24


工程號	J-836	地盤	日出康城7期平台	附件		
名稱	百頁鋁通加工圖		採用		—	—
材料	50x25x3鋁通		地盤			
顏色	TUC51602XL(RY)-3深灰		工廠		✓	

51

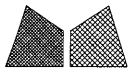


美特鋁質有限公司  
MIDI Aluminium Fabricator Ltd.

類別		物料號		
制圖	胡冬雲	2018.11.02	圖號	LV04-6R
修改			數量	1
日期			位置	3F-LV08
復核	-	-		
批准	-	-		

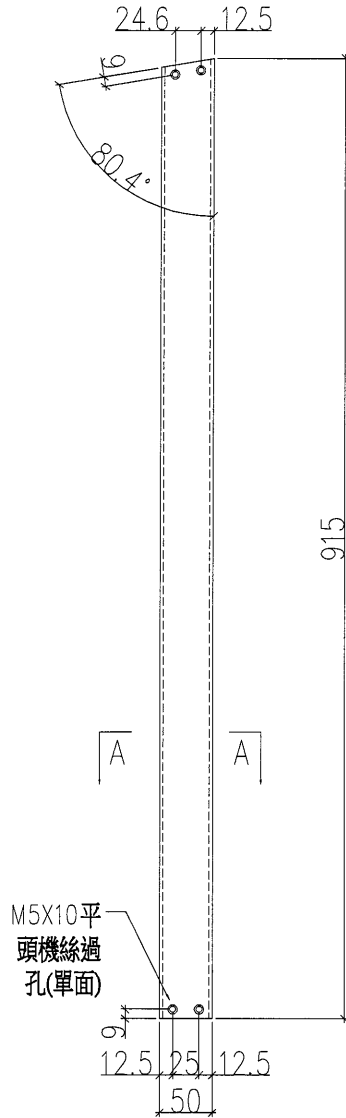


M5X10平頭機絲過孔(單面)

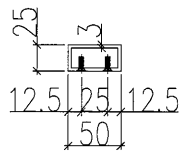

剖面A-A

放大:

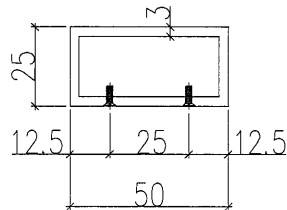


工程號	J-836	地盤	日出康城7期平台	附件	
名稱	百頁鋁通加工圖		採用		-
材料	50x25x3鋁通		地盤		
顏色	TUC51602XL(RY)-3深灰		工廠		✓


52

美特鋁質有限公司  
MIDI Aluminium Fabricator Ltd.

類別		物料號	
制圖	胡冬雲	2018.11.02	圖號 LV04-6L
修改		復核	數量 1
日期		批准	位置 3F-LV08

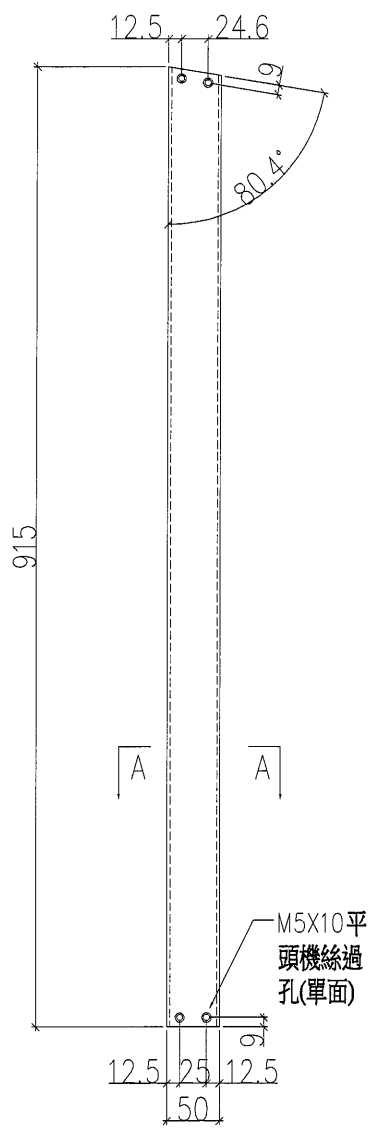


M5X10平頭機絲過孔(單面)

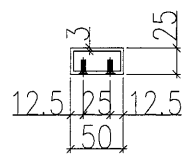

剖面A-A


放大:

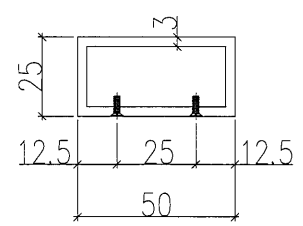


工程號	J-836	地盤	日出康城7期平台	附件	
名稱	百頁鋁通加工圖		採用		
材料	50x25x3鋁通		地盤		
顏色	TUC51602XL(RY)-3深灰		工廠		✓

53

 <b>美特鋁質有限公司</b> MIDI Aluminium Fabricator Ltd.				類別		物料號	
修改				制圖	胡冬雲	2018.11.02	圖號 LV04-7R
日期				復核	-	-	數量 1
				批准	-	-	位置 3F-LV09

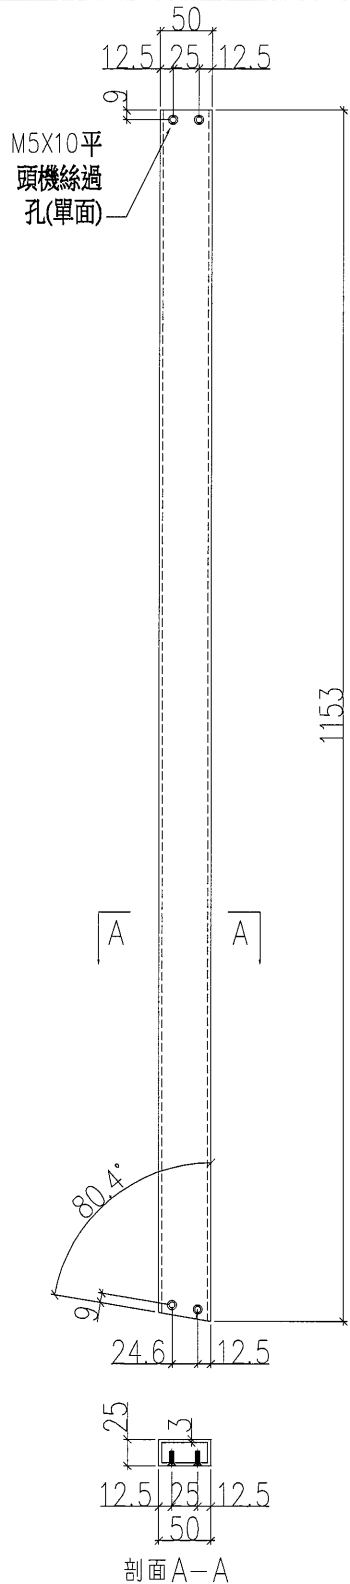

放大:

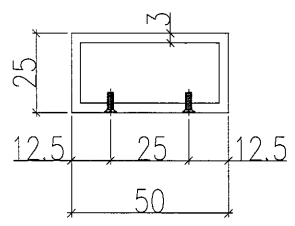


剖面A-A

工程號	J-836	地盤	日出康城7期平台	附 件	
名稱	百頁鋁通加工圖	採	用		-
材料	50x25x3鋁通	地盤			
顏色	TUC51602XL(RY)-3深灰	工廠	✓		


54


 美特鋁質有限公司 MIDI Aluminium Fabricator Ltd.				類別		物料號	
修改				制圖	胡冬雲	2018.11.02	圖號 LV04-7L
日期				復核	-	-	數量 1
				批准	-	-	位置 3F-LV09

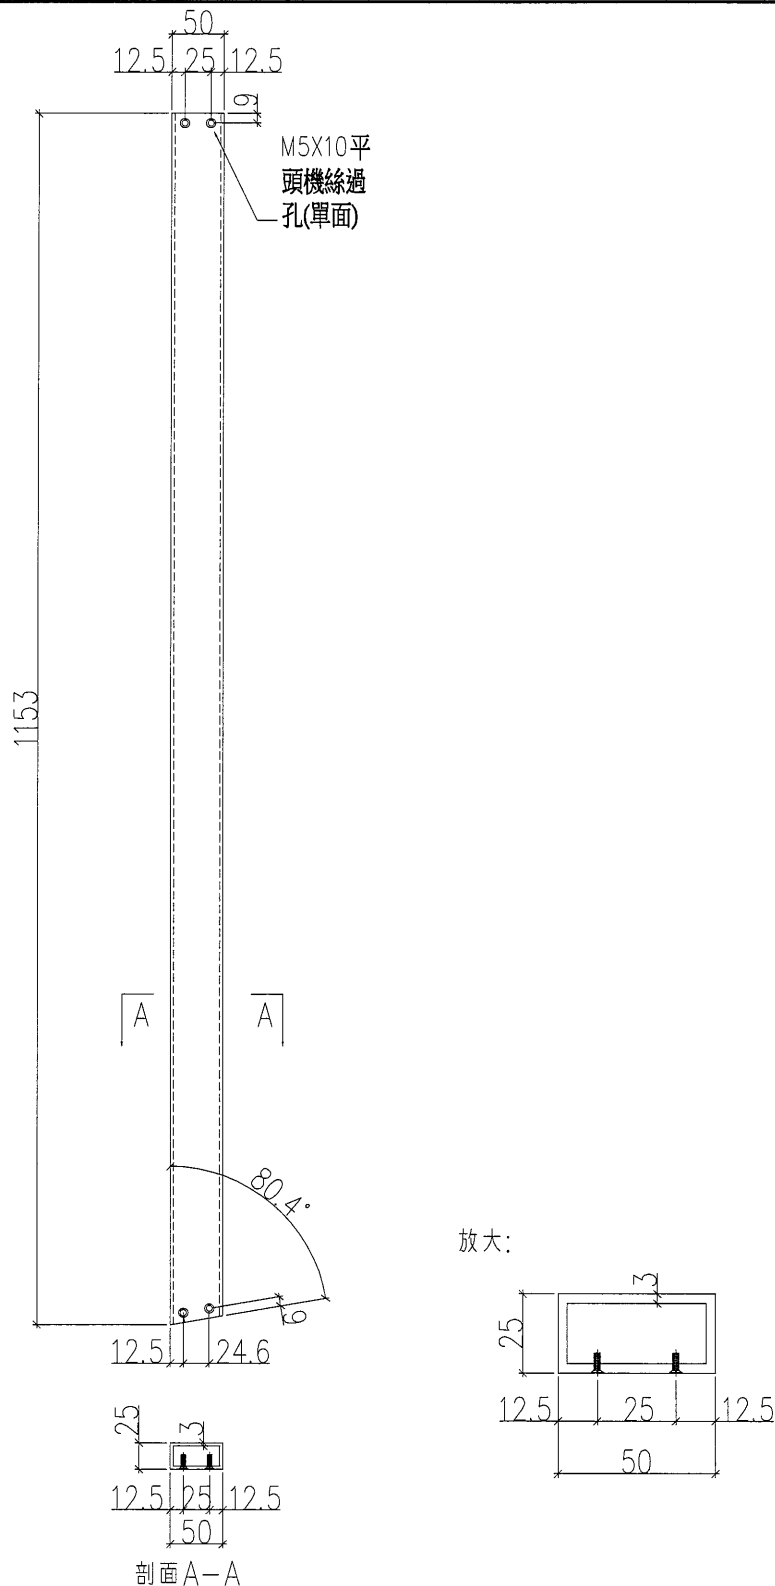


工程號	J-836	地盤	日出康城7期平台	附件	
名稱	百頁鋁通加工圖		採用		
材料	50x25x3鋁通		地盤		
顏色	TUC51602XL(RY)-3深灰		工廠		✓

55

 <b>美特鋁質有限公司</b> MIDI Aluminium Fabricator Ltd.				類別		物料號	
修改				制圖	胡冬雲	2018.11.02	圖號 LV04-9R
日期				復核	-	-	數量 1
				批准	-	-	位置 3F-LV11

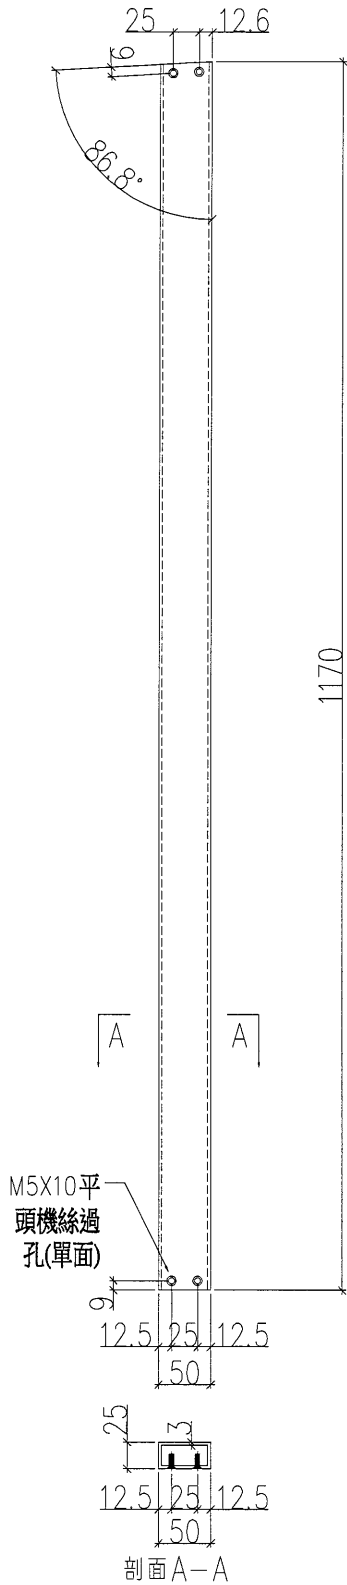

放大:

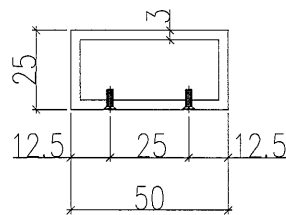

工程號	J-836	地盤	日出康城7期平台
名稱	百頁鋁通加工圖		採 用
材料	50x25x3鋁通		地盤
顏色	TUC51602XL(RY)-3深灰		工廠 <input checked="" type="checkbox"/>


附件

-	
-	
-	

56


美特鋁質有限公司  
MIDI Aluminium Fabricator Ltd.

類別		物料號	
制圖	胡冬雲	2018.11.02	圖號 LV04-9L
修改		復核	數量 1
日期		批准	位置 3F-LV11

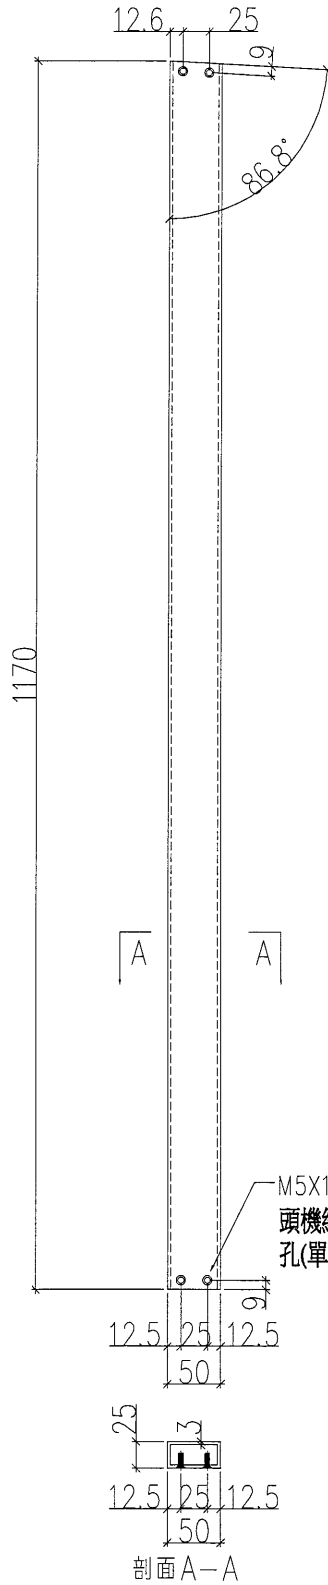

M5X10平頭機絲過孔(單面)

放大:

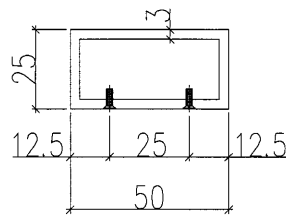



工程號	J-836	地盤	日出康城7期平台
名稱	百頁鋁通加工圖	採	用
材料	50x25x3鋁通	地盤	
顏色	TUC51602XL(RY)-3深灰	工廠	✓

附件



-	-

57

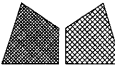 <b>美特鋁質有限公司</b> MIDI Aluminium Fabricator Ltd.				類別		物料號	
修改				制圖	胡冬雲	2018.11.02	圖號 LV04-10R
日期				復核	—	—	數量 1
				批准	—	—	位置 3F-LV12

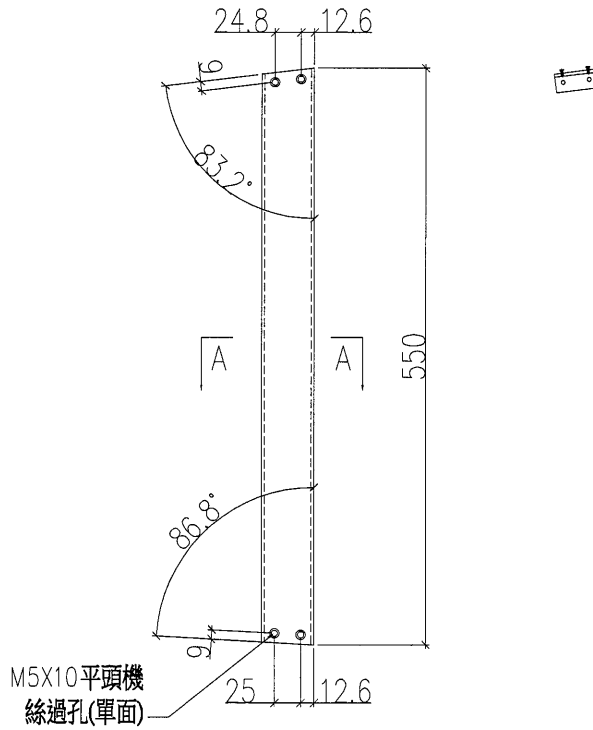

放大:

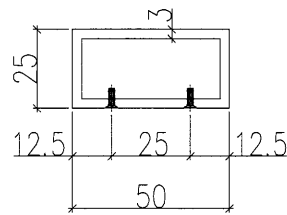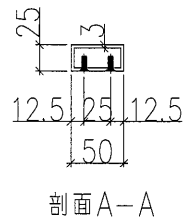


工程號	J-836	地盤	日出康城7期平台	附 件	
名稱	百頁鋁通加工圖		採 用		—
材料	50x25x3鋁通		地盤		
顏色	TUC51602XL(RY)-3深灰		工廠		✓


58

美特鋁質有限公司  
MIDI Aluminium Fabricator Ltd.


類別		物料號	
制圖	胡冬雲	2018.11.02	圖號 LV04-10L
修改		復核	數量 1
日期		批准	位置 3F-LV12

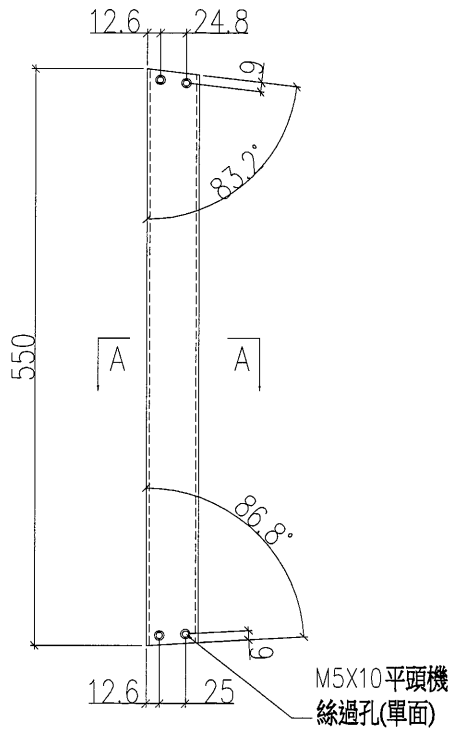

放大:

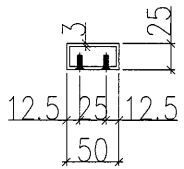


剖面A-A

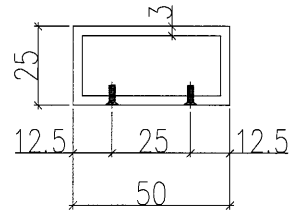



工程號	J-836	地盤	日出康城7期平台	附 件	
名稱	百頁鋁通加工圖		採用		
材料	50x25x3鋁通		地盤		
顏色	TUC51602XL(RY)-3深灰		工廠		✓

59

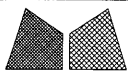


美特鋁質有限公司  
MIDI Aluminium Fabricator Ltd.

類別		物料號	
制圖	胡冬雲	2018.11.02	圖號 LV04-11R
修改		復核	數量 1
日期		批准	位置 3F-LV13

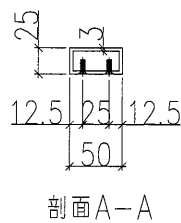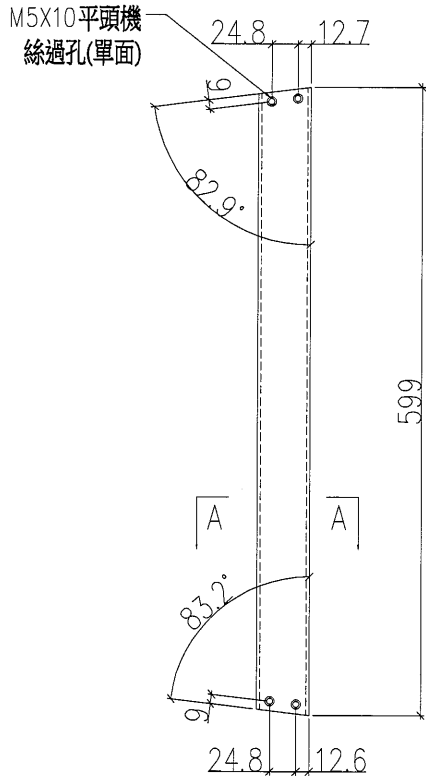


放大:

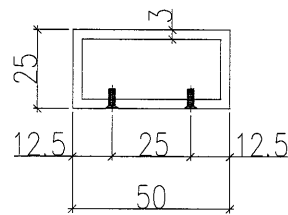




工程號	J-836	地盤	日出康城7期平台	附件	
名稱	百頁鋁通加工圖		採用		
材料	50x25x3鋁通		地盤		
顏色	TUC51602XL(RY)-3深灰		工廠		✓

60

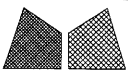


美特鋁質有限公司  
MIDI Aluminium Fabricator Ltd.


類別		物料號	
制圖	胡冬雲	2018.11.02	圖號 LV04-11L
修改		復核	數量 1
日期		批准	位置 3F-LV13

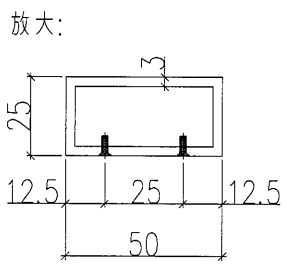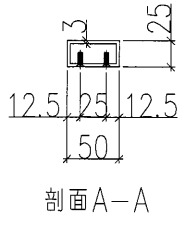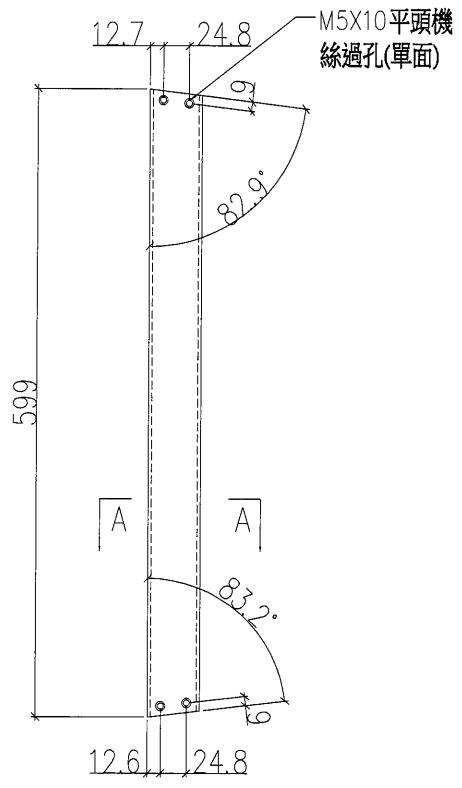


工程號	J-836	地盤	日出康城7期平台	附件	
名稱	百頁鋁通加工圖		採用		
材料	50x25x3鋁通		地盤		
顏色	TUC51602XL(RY)-3深灰		工廠		✓

61

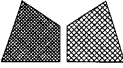
 <b>美特鋁質</b> 有限公司 MIDI Aluminium Fabricator Ltd.				類別		物料號	
				制圖	胡冬雲	2018.11.02	圖號 LV04-12R
修改				復核	-	-	數量 1
日期				批准	-	-	位置 3F-LV14

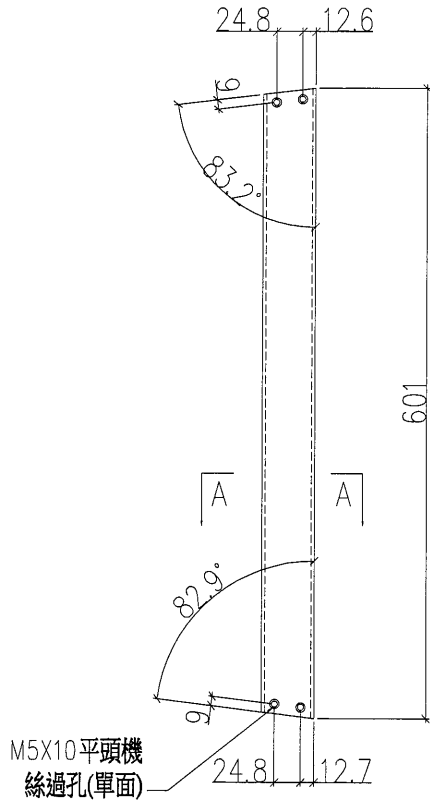

M5X10平頭機  
絲過孔(單面)

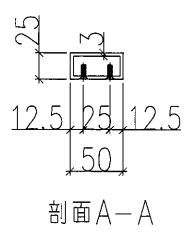



放大:

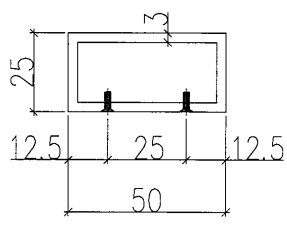



工程號	J-836	地盤	日出康城7期平台		附 件		
名稱	百頁鋁通加工圖		採	用		-	-
材料	50x25x3鋁通		地盤				
顏色	TUC51602XL(RY)-3深灰		工廠	✓			

62

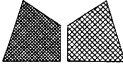 美特鋁質有限公司 MIDI Aluminium Fabricator Ltd.				類別		物料號	
修改				制圖	胡冬雲	2018.11.02	圖號 LV04-12L
日期				復核	—	—	數量 1
				批准	—	—	位置 3F-LV14

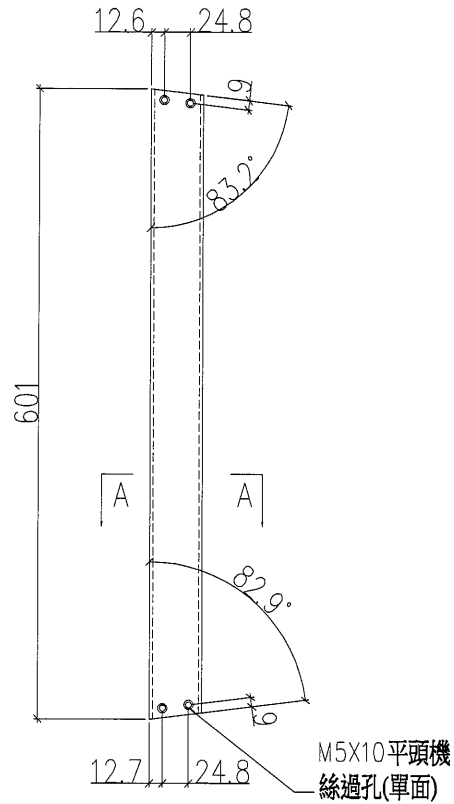





M5X10平頭機  
絲過孔(單面)

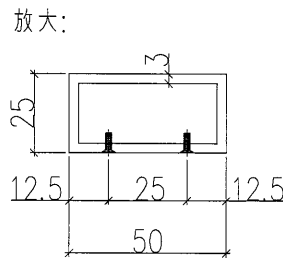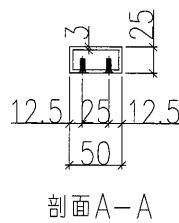

工程號	J-836	地盤	日出康城7期平台		附 件		
名稱	百頁鋁通加工圖		採	用		—	—
材料	50x25x3鋁通		地盤				
顏色	TUC51602XL(RY)-3深灰		工廠	✓			


63

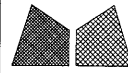 <b>美特鋁質有限公司</b> MIDI Aluminium Fabricator Ltd.				類別		物料號	
修改				制圖	胡冬雲	2018.11.02	圖號 LV04-13R
日期				復核	-	-	數量 1
				批准	-	-	位置 3F-LV15

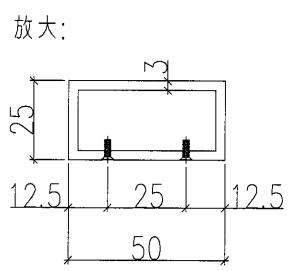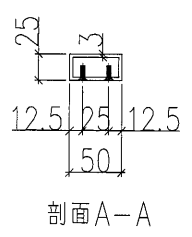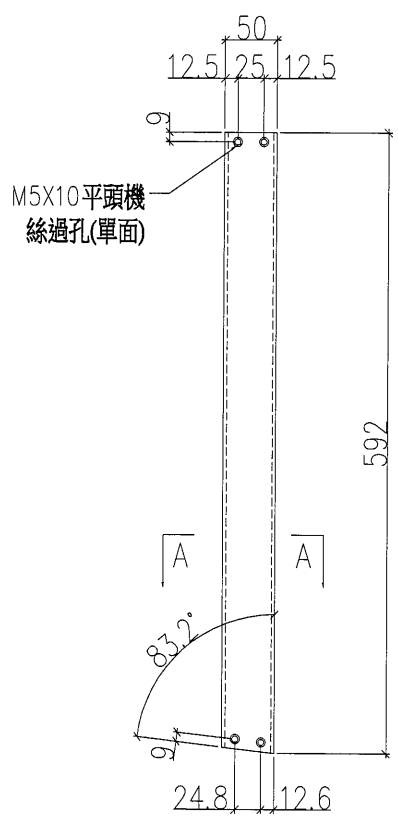


工程號	J-836	地盤	日出康城7期平台		附件	
名稱	百頁鋁通加工圖		採	用		-
材料	50x25x3鋁通		地盤			
顏色	TUC51602XL(RY)-3深灰		工廠	✓		

64


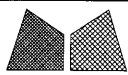


美特鋁質有限公司  
MIDI Aluminium Fabricator Ltd.

類別		物料號	
制圖	胡冬雲	2018.11.02	圖號 LV04-13L
修改		復核	數量 1
日期		批准	位置 3F-LV15

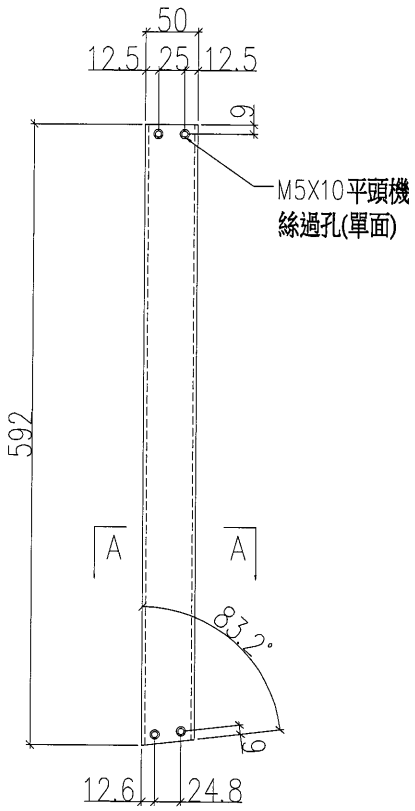

M5X10平頭機  
絲過孔(單面)

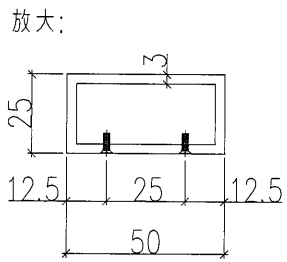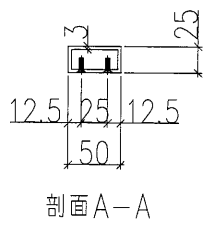


工程號	J-836	地盤	日出康城7期平台	附 件	
名稱	百頁鋁通加工圖		採 用		-
材料	50x25x3鋁通		地盤		
顏色	TUC51602XL(RY)-3深灰		工廠		✓

65



美特鋁質有限公司  
MIDI Aluminium Fabricator Ltd.

類別		物料號	
制圖	胡冬雲	2018.11.02	圖號 LV08-1
修改		復核	數量 2
日期		批准	位置 3F-LV26-A

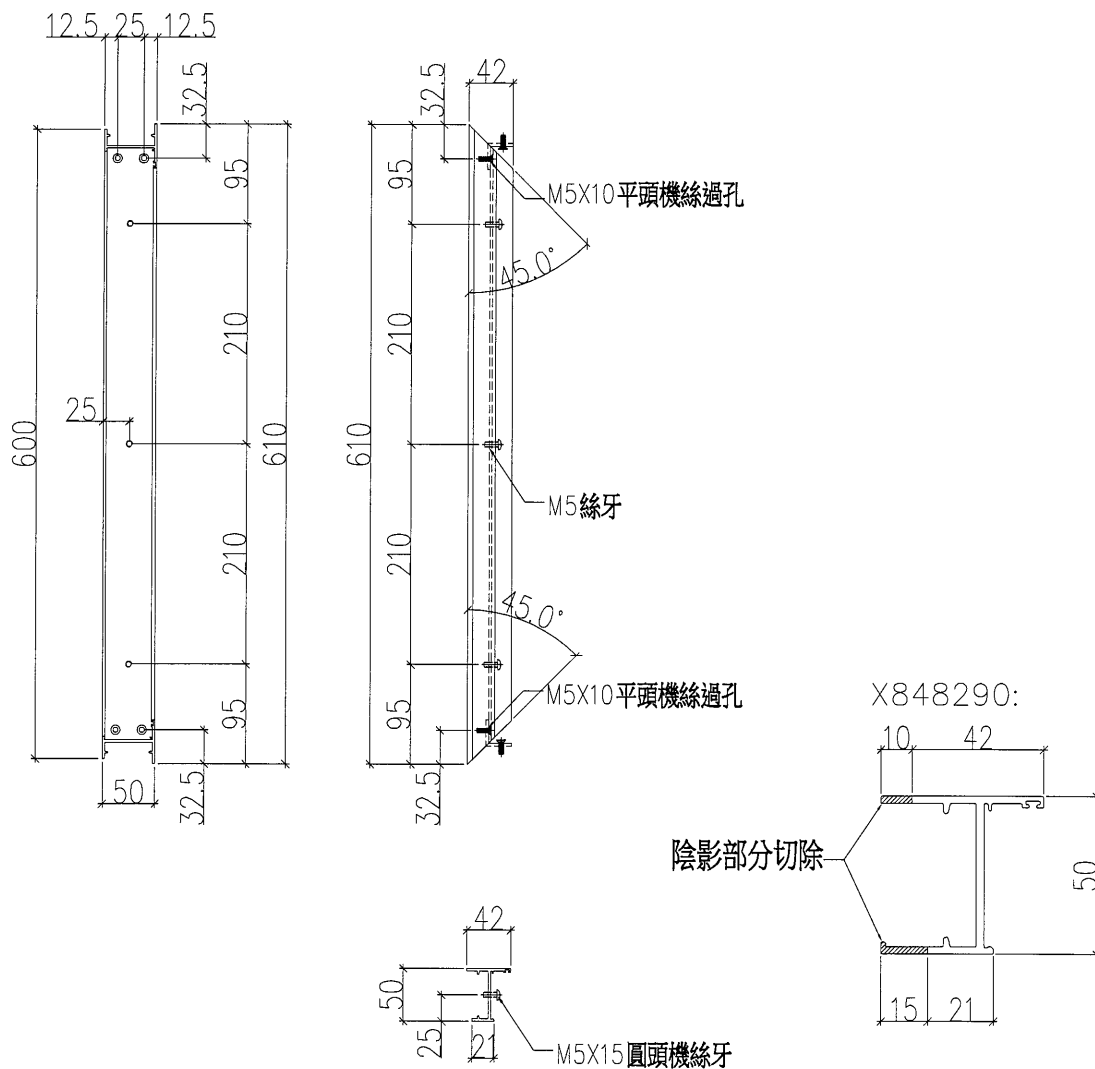





工程號	J-836	地盤	日出康城7期平台	附 件	
名稱	百頁框加工圖		採 用		
材料	X848290		地盤		
顏色	TUC51602XL(RY)-3深灰		工廠		<input checked="" type="checkbox"/>

(66)

美特鋁質有限公司  
MIDI Aluminium Fabricator Ltd.


類別		物料號	
制圖	胡冬雲	2018.11.02	圖號 LV08-2
修改		復核	數量 4
日期		批准	位置 見下表

安裝於	安裝數量
3F-LV27-A	2
3F-LV28-A	1
3F-LV29-A	1

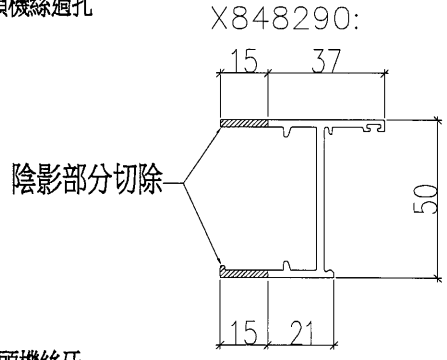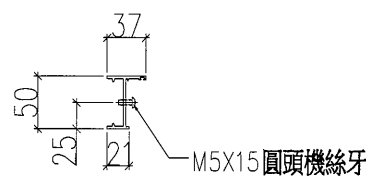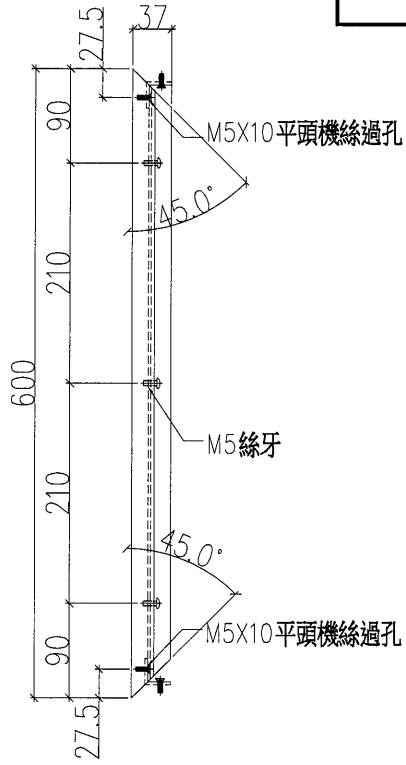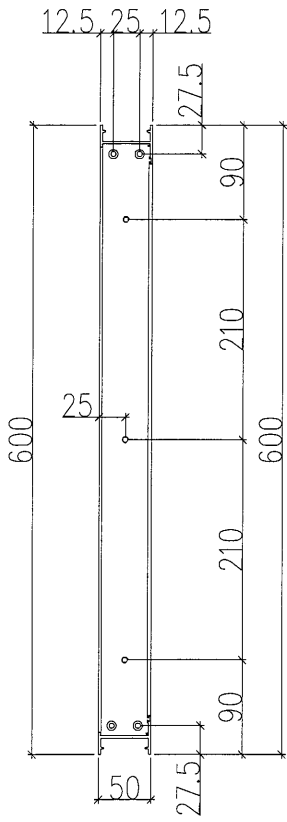


工程號	J-836	地盤	日出康城7期平台	附 件	
名稱	百頁框加工圖		採 用		
材料	X848290		地盤		
顏色	TUC51602XL(RY)-3深灰		工廠		✓

67

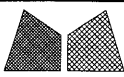


美特鋁質有限公司  
MIDI Aluminium Fabricator Ltd.

類別		物料號	
制圖	胡冬雲	2018.11.02	圖號 LV08-2R
修改		數量	1
日期		位置	3F-LV28-A

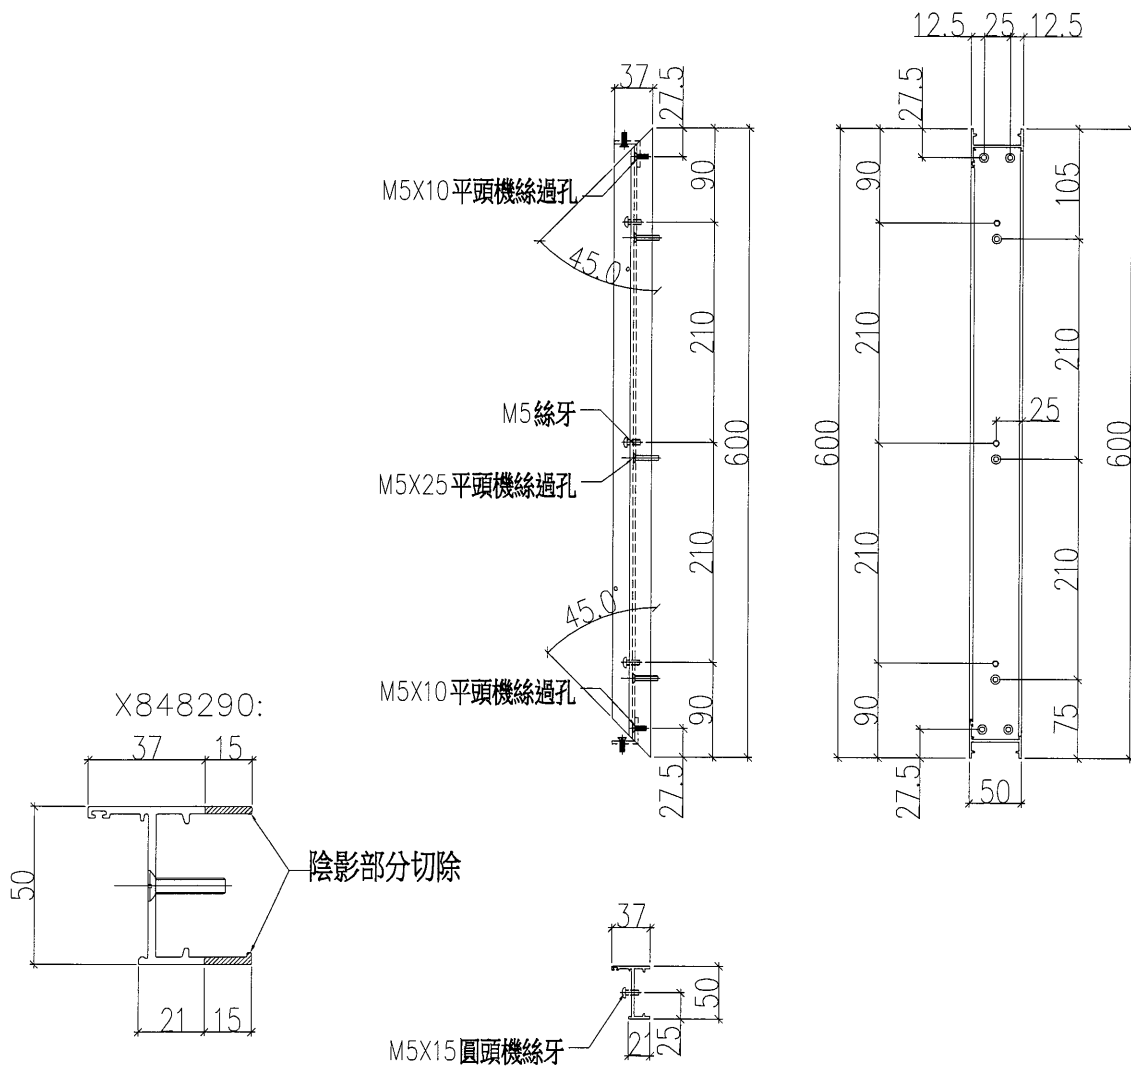





工程號	J-836	地盤	日出康城7期平台	附 件	
名稱	百頁框加工圖		採用		
材料	X848290		地盤		
顏色	TUC51602XL(RY)-3深灰		工廠		✓

68

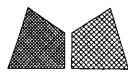


美特鋁質有限公司  
MIDI Aluminium Fabricator Ltd.

類別		物料號	
制圖	胡冬雲	2018.11.02	圖號 LV08-2L
修改		復核	數量 1
日期		批准	位置 3F-LV29-A

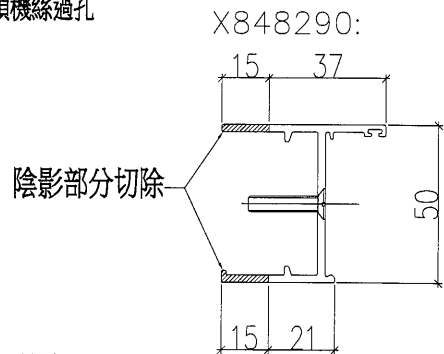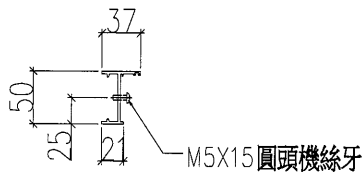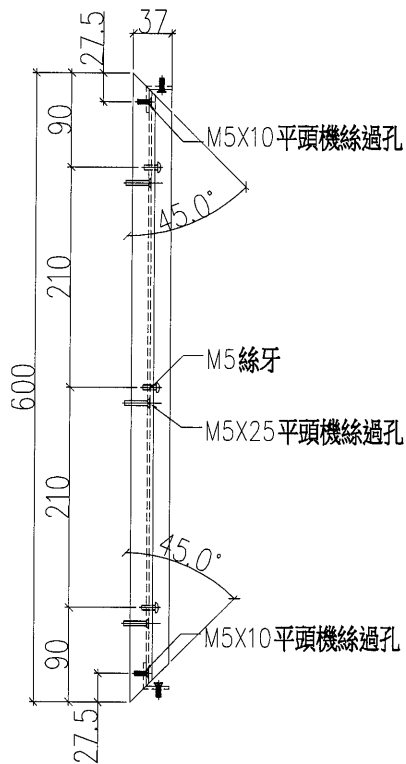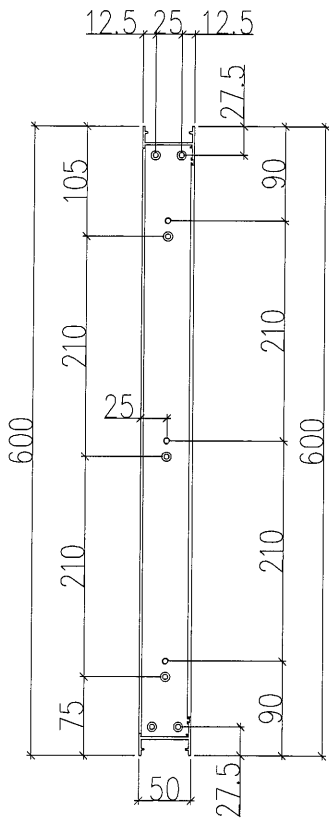


工程號	J-836	地盤	日出康城7期平台	附 件	
名稱	百頁框加工圖		採 用		
材料	X848290		地盤		
顏色	TUC51602XL(RY)-3深灰		工廠		<input checked="" type="checkbox"/>

69

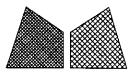


美特鋁質有限公司  
MIDI Aluminium Fabricator Ltd.

類別		物料號	
制圖	胡冬雲	2018.11.02	圖號 LV09-1
修改		復核	數量 2
日期		批准	位置 3F-LV26-A

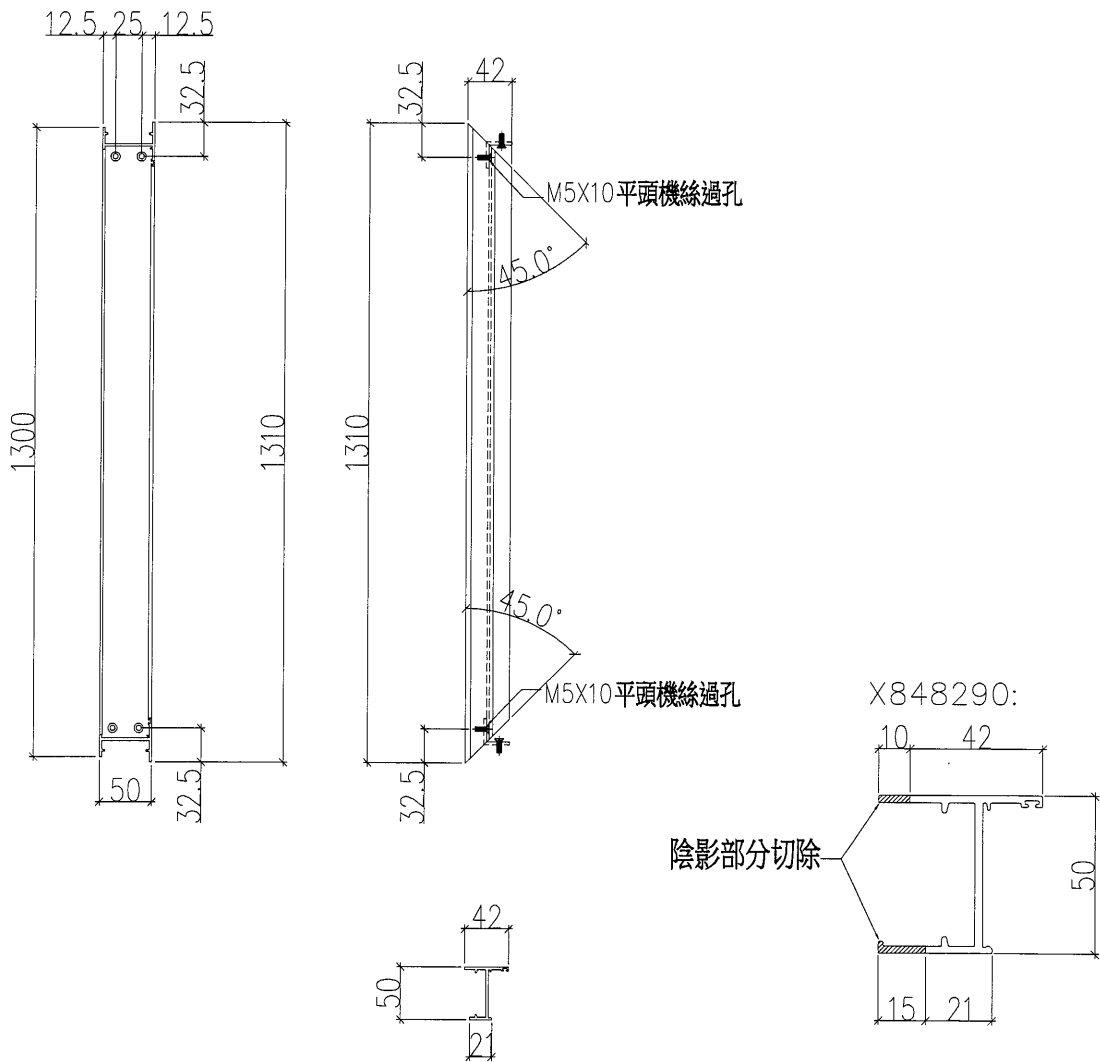





工程號	J-836	地盤	日出康城7期平台	附件	
名稱	百頁框加工圖		採用		
材料	X848290		地盤		
顏色	TUC51602XL(RY)-3深灰		工廠		✓

70

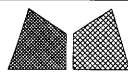


美特鋁質有限公司  
MIDI Aluminium Fabricator Ltd.

類別		物料號	
制圖	胡冬雲	2018.11.02	圖號 LV09-2
修改		復核	數量 2
日期		批准	位置 3F-LV27-A

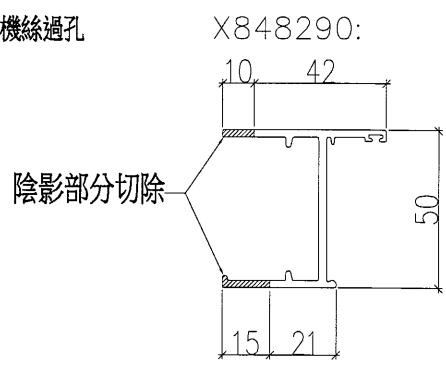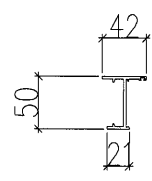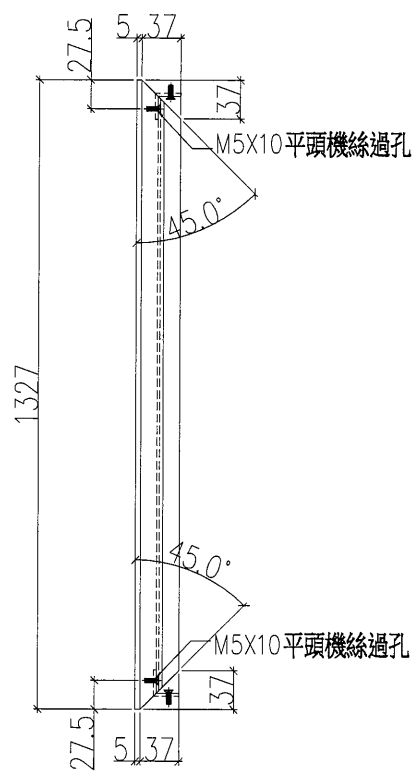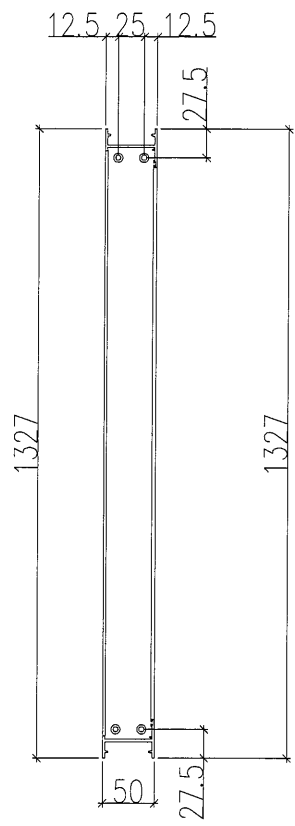


工程號	J-836	地盤	日出康城7期平台	附 件	
名稱	百頁框加工圖		採 用		
材料	X848290		地盤		
顏色	TUC51602XL(RY)-3深灰		工廠		<input checked="" type="checkbox"/>

71

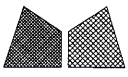


美特鋁質有限公司  
MIDI Aluminium Fabricator Ltd.


類別		物料號	
制圖	胡冬雲	2018.11.02	圖號 LV09-3
修改		數量	2
日期		位置	3F-LV28-A

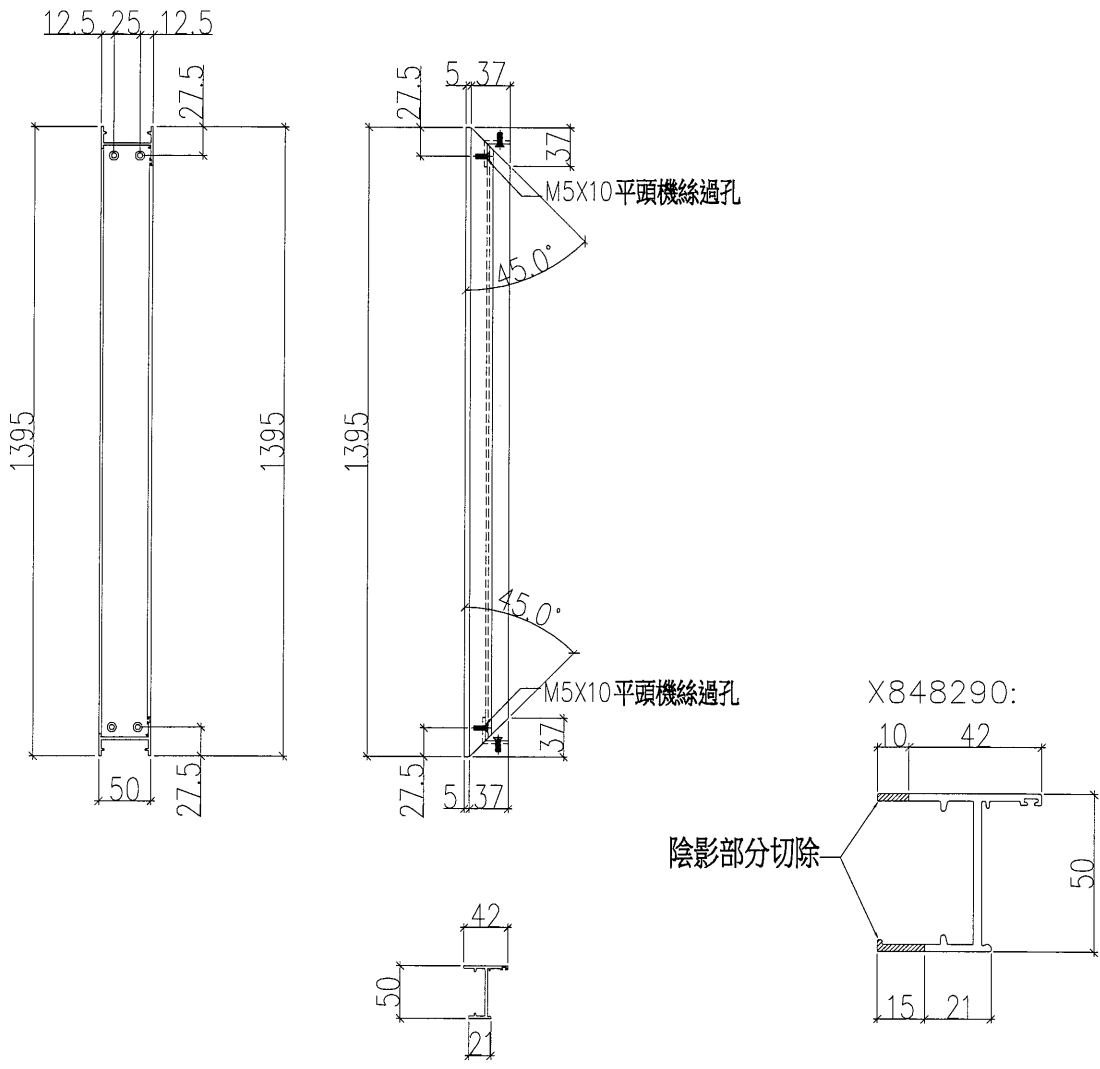

工程號	J-836	地盤	日出康城7期平台	附件	
名稱	百頁框加工圖		採用		
材料	X848290		地盤		
顏色	TUC51602XL(RY)-3深灰		工廠		<input checked="" type="checkbox"/>

72

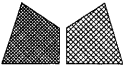 <b>美特鋁質有限公司</b> MIDI Aluminium Fabricator Ltd.				類別		物料號	
修改				制圖	胡冬雲	2018.11.02	圖號 LV09-4
日期				復核	—	—	數量 2
				批准	—	—	位置 3F-LV29-A



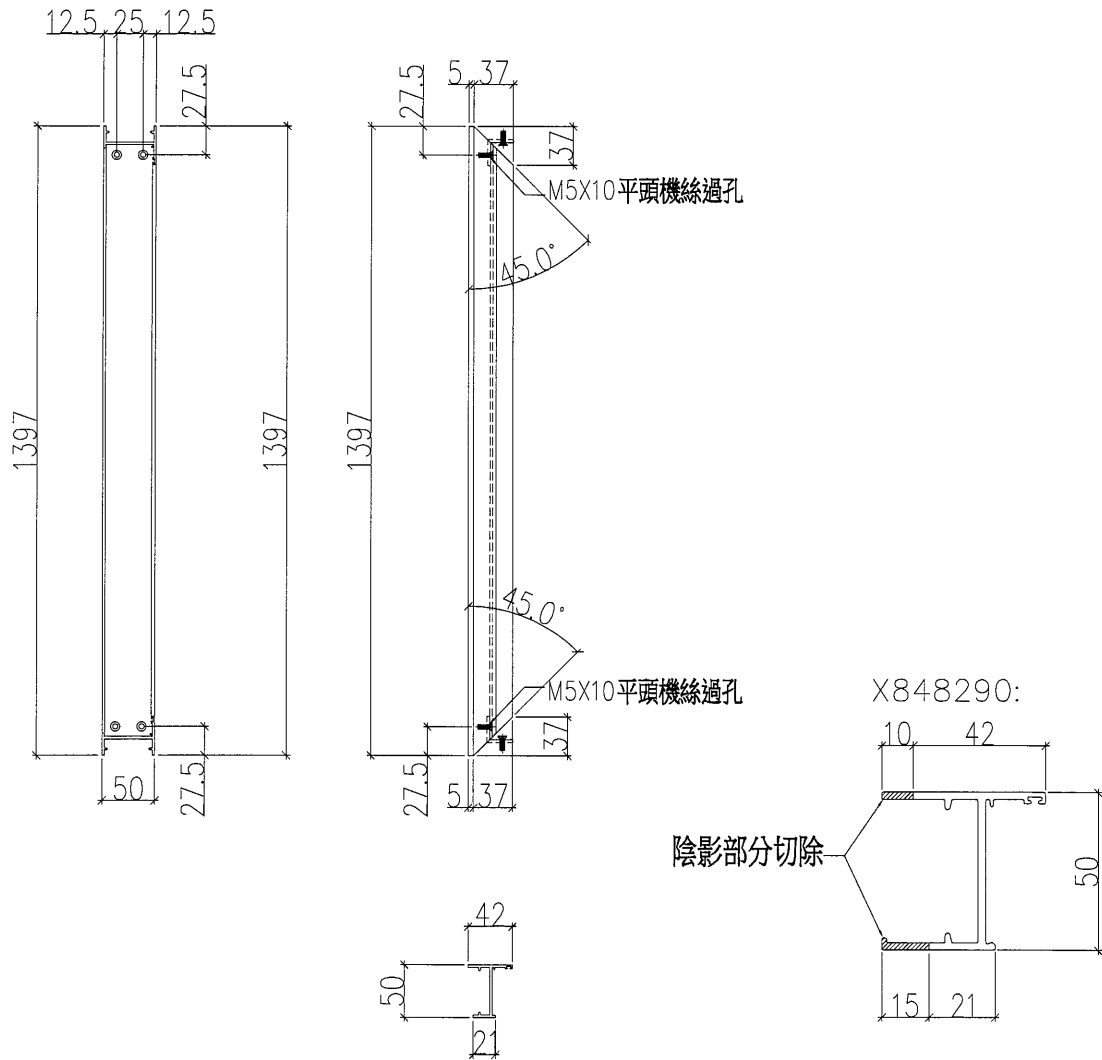


工程號	J-836	地盤	日出康城7期平台	附 件	
名稱	百頁框加工圖		採 用		—
材料	X848290		地盤		
顏色	TUC51602XL(RY)-3深灰		工廠		✓

73


美特鋁質有限公司  
MIDI Aluminium Fabricator Ltd.

類別		物料號	
制圖	胡冬雲	2018.11.02	圖號 LV05-1
修改		復核	數量 100
日期		批准	位置

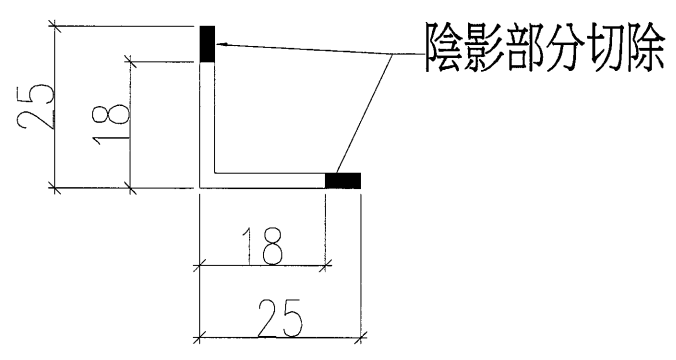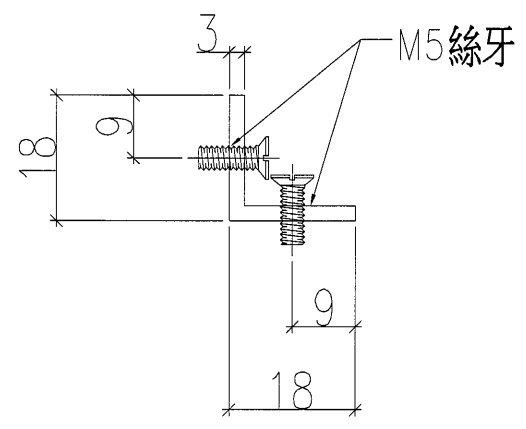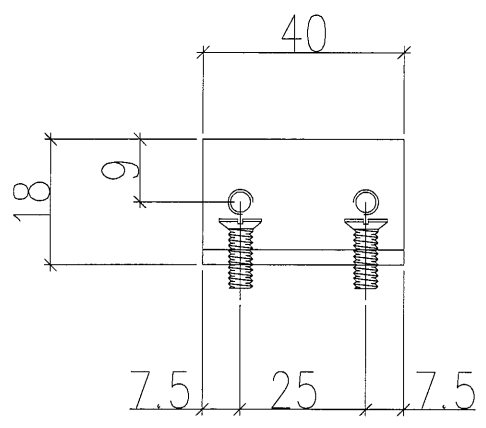



工程號	J-836	地盤	日出康城7期平台	附件	
名稱	角碼加工圖		採用		
材料	25x25x3鋁角		地盤		
顏色	MILL		工廠	✓	

74

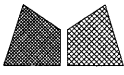

美特鋁質有限公司  
MIDI Aluminium Fabricator Ltd.


類別		物料號	
制圖	胡冬雲	2018.11.02	圖號 LV05-2
修改			數量 16
日期			位置
復核	—	—	
批准	—	—	


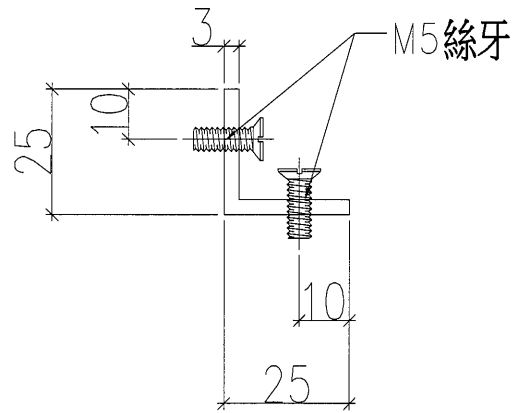
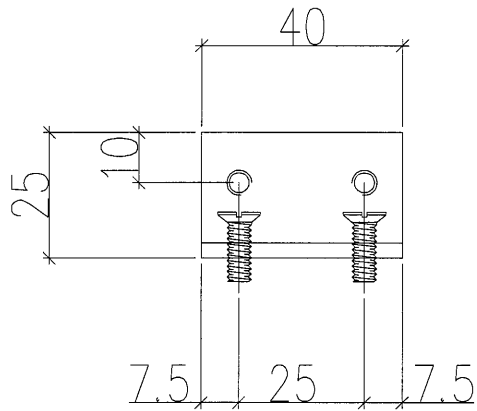


M5 絲牙

工程號	J-836	地盤	日出康城7期平台	附 件	
名稱	角碼加工圖		採 用		—
材料	25x25x3鋁角		地盤		
顏色	MILL		工廠		✓

75

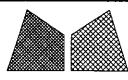 <b>美特鋁質有限公司</b> MIDI Aluminium Fabricator Ltd.				類別		物料號	
修改				制圖	胡冬雲	2018.11.02	圖號 3F-LH01
日期				復核	-	-	數量 1
				批准	-	-	位置 3F KINDERGARTEN LOUVER

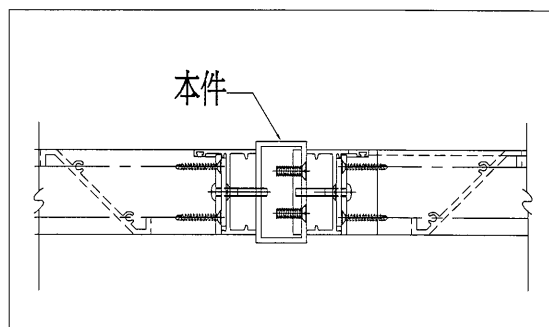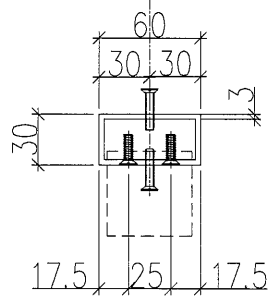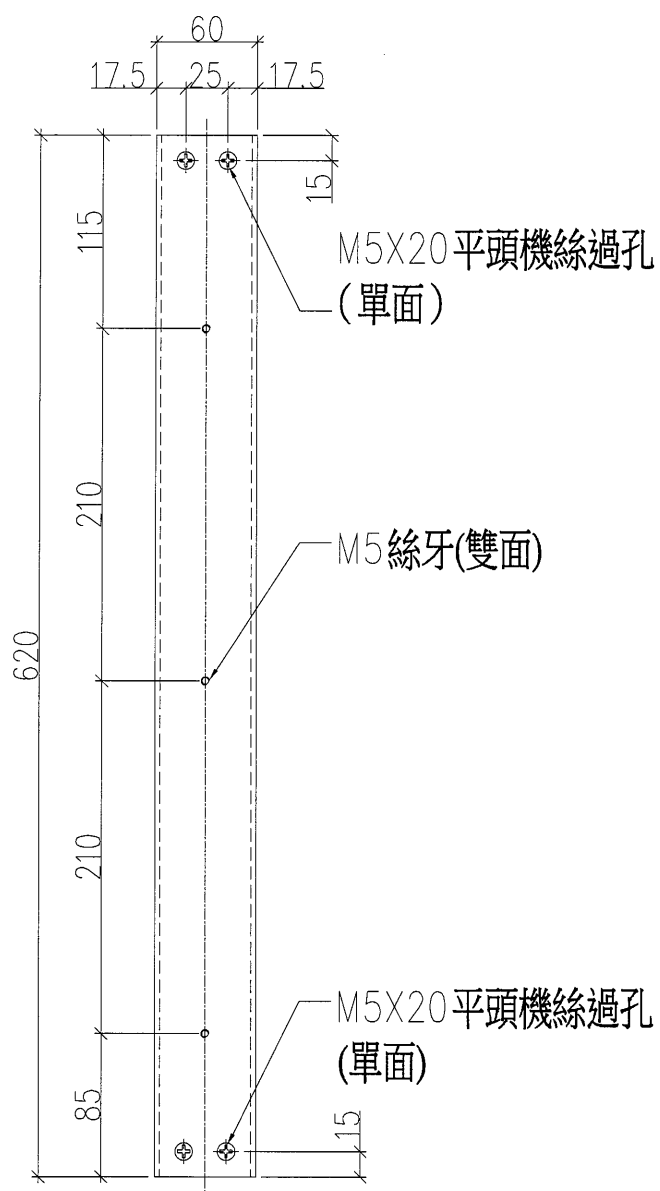




工程號	J-836	地盤	日出康城7期平台	附 件		
名稱	中企通加工圖		採 用		-	-
材料	60x30x3鋁通		地盤			
顏色	TUC51602XL(RY)-3深灰		工廠			

76

美特鋁質有限公司  
MIDI Aluminium Fabricator Ltd.

類別		物料號	
制圖	胡冬雲	2018.11.02	圖號 3F-LB01
修改		復核	數量 8
日期		批准	位置 3F KINDERGARTEN LOUVER

注：此巴為百頁玉與百頁框之間墊巴  
與窗框與窗玉包裝一起出貨

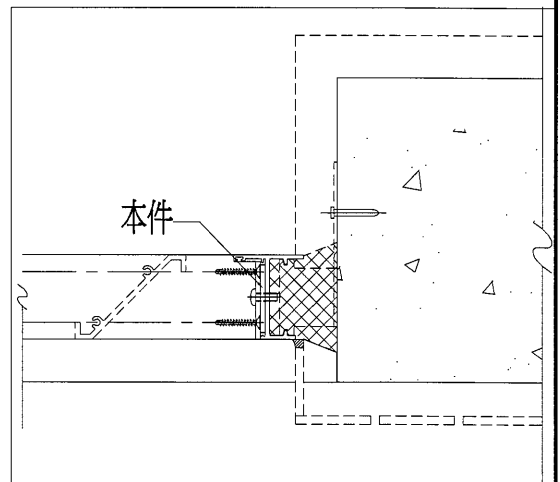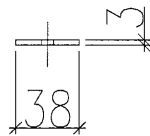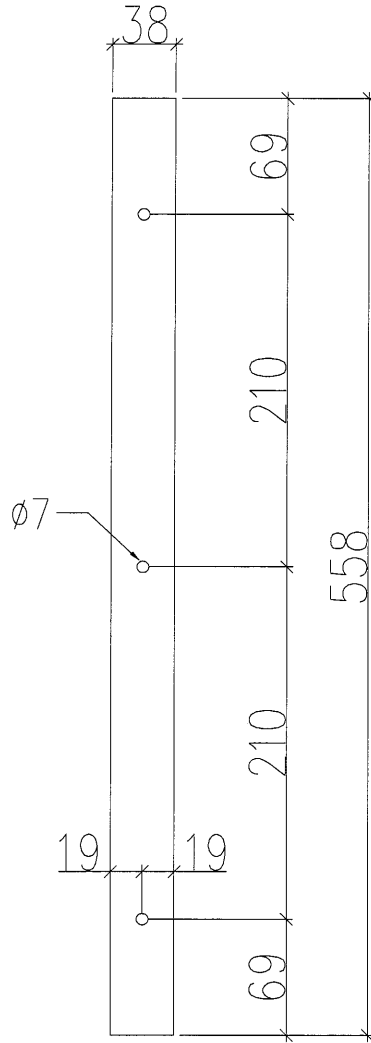


工程號	J-836	地盤	日出康城7期平台
名稱	鋁巴加工圖	採用	
材料	38x3鋁巴	地盤	✓
顏色	MILL	工廠	



附件


<b>美特鋁質有限公司</b> MIDI Aluminium Fabricator Ltd.				類別		物料號	
修改				制圖	胡冬雲	2018.11.02	圖號 LV06-1
日期				復核	-	-	數量 42
				批准	-	-	位置 見下表

安裝於	安裝數量
3F-LV01	2
3F-LV02	2
3F-LV03	2
3F-LV04	2
3F-LV05	10
3F-LV06	2
3F-LV07	2
3F-LV08	2
3F-LV09	2
3F-LV10	4
3F-LV11	2
3F-LV12	2
3F-LV13	2
3F-LV14	2
3F-LV15	2
3F-LV16	2

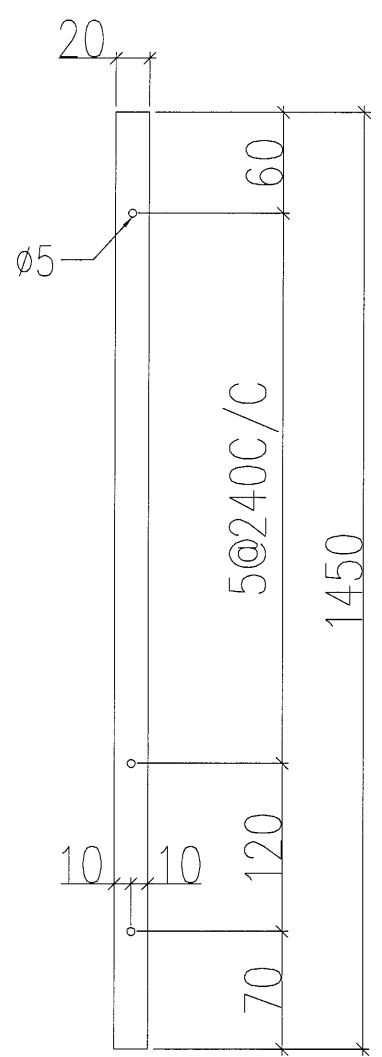

放大:

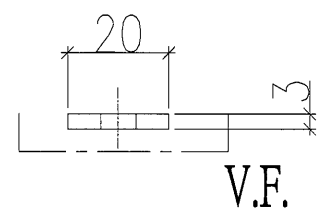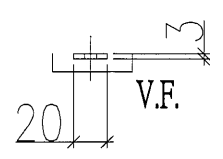


工程號	J-836	地盤	日出康城7期平台	附 件		
名稱	鋁巴加工圖		採 用		-	-
材料	20x3鋁巴		地盤			
顏色	UCT28767XL-3深灰		工廠		✓	

78



美特鋁質有限公司  
MIDI Aluminium Fabricator Ltd.

類別		物料號	
制圖	胡冬雲	2018.11.02	圖號 LV06-2
修改		數量	8
日期		位置	見下表

安裝於	安裝數量
3F-LV17	2
3F-LV18	4
3F-LV19	2

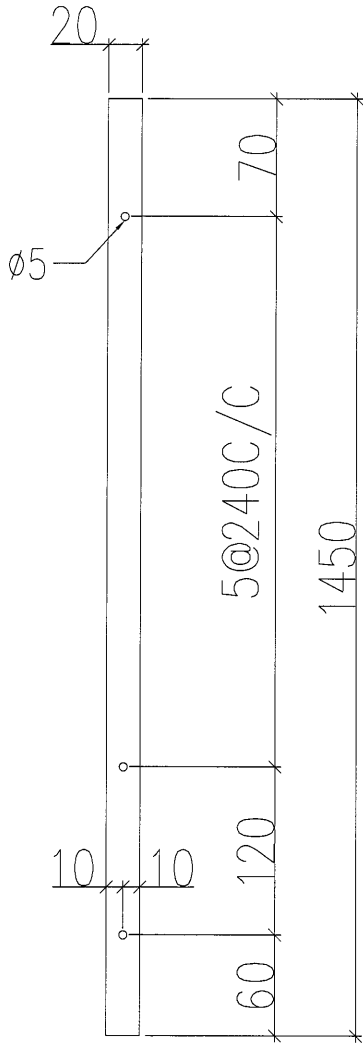

放大:

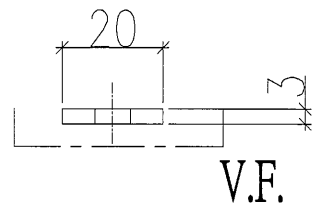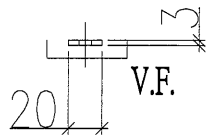


工程號	J-836	地盤	日出康城7期平台	附件	
名稱	鋁巴加工圖		採用	-	-
材料	20x3鋁巴		地盤		
顏色	UCT28767XL-3深灰		工廠	✓	

79



美特鋁質有限公司  
MIDI Aluminium Fabricator Ltd.

類別		物料號	
制圖	胡冬雲	2018.11.02	圖號 LV06-3
修改		復核	數量 8
日期		批准	位置 見下表

安裝於	安裝數量
3F-LV20	2
3F-LV21	4
3F-LV22	2

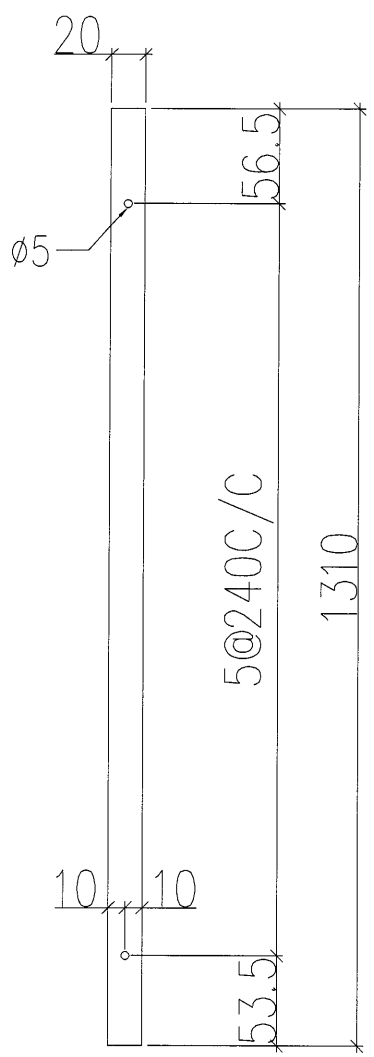

放大:

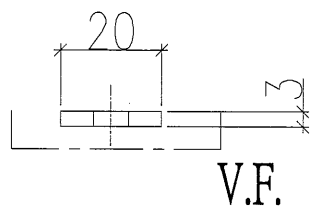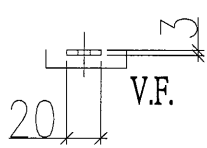


工程號	J-836	地盤	日出康城7期平台	附件	
名稱	鋁巴加工圖		採用		
材料	20x3鋁巴		地盤		
顏色	UCT28767XL-3深灰		工廠		<input checked="" type="checkbox"/>

80



美特鋁質有限公司  
MIDI Aluminium Fabricator Ltd.

類別		物料號	
制圖	胡冬雲	2018.11.02	圖號 LV06-4
修改		復核	數量 8
日期		批准	位置 見下表

安裝於	安裝數量
3F-LV23	2
3F-LV24	4
3F-LV25	2

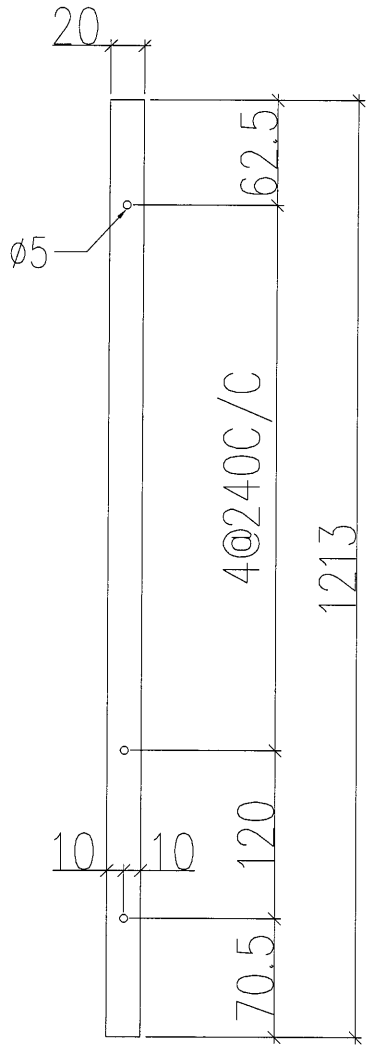


放大:

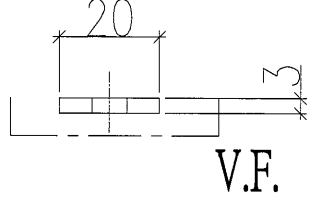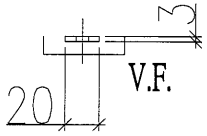


工程號	J-836	地盤	日出康城7期平台	附件	
名稱	鋁巴加工圖		採用		
材料	20x3鋁巴		地盤		
顏色	UCT28767XL-3深灰		工廠		<input checked="" type="checkbox"/>

81


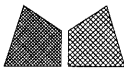


美特鋁質有限公司  
MIDI Aluminium Fabricator Ltd.

類別		物料號	
制圖	胡冬雲	2018.11.02	圖號 LV02-1L
修改		復核	數量 3
日期		批准	位置 見下表

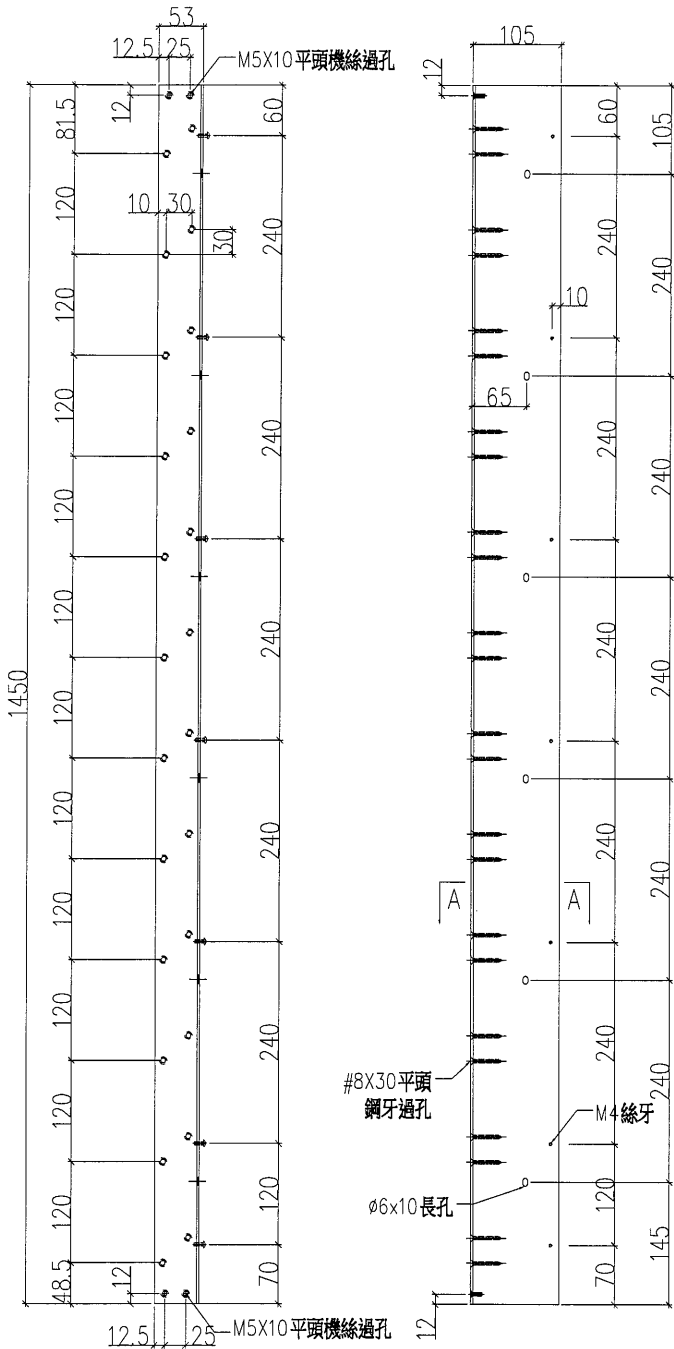

安裝於	安裝數量
3F-LV01	1
3F-LV04	1
3F-LV07	1

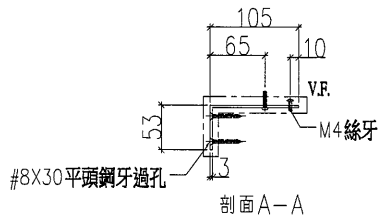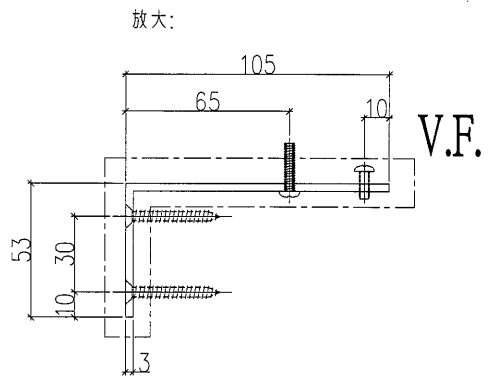


工程號	J-836	地盤	日出康城7期平台	附 件	
名稱	百頁框鋁角加工圖		採用		
材料	3.0mm 鋁板		地盤		
顏色	UCT28767XL-3 深灰		工廠		✓


82

美特鋁質有限公司  
MIDI Aluminium Fabricator Ltd.

類別		物料號	
制圖	胡冬雲	2018.11.02	圖號 LV02-1R
修改		復核	數量 3
日期		批准	位置 見下表

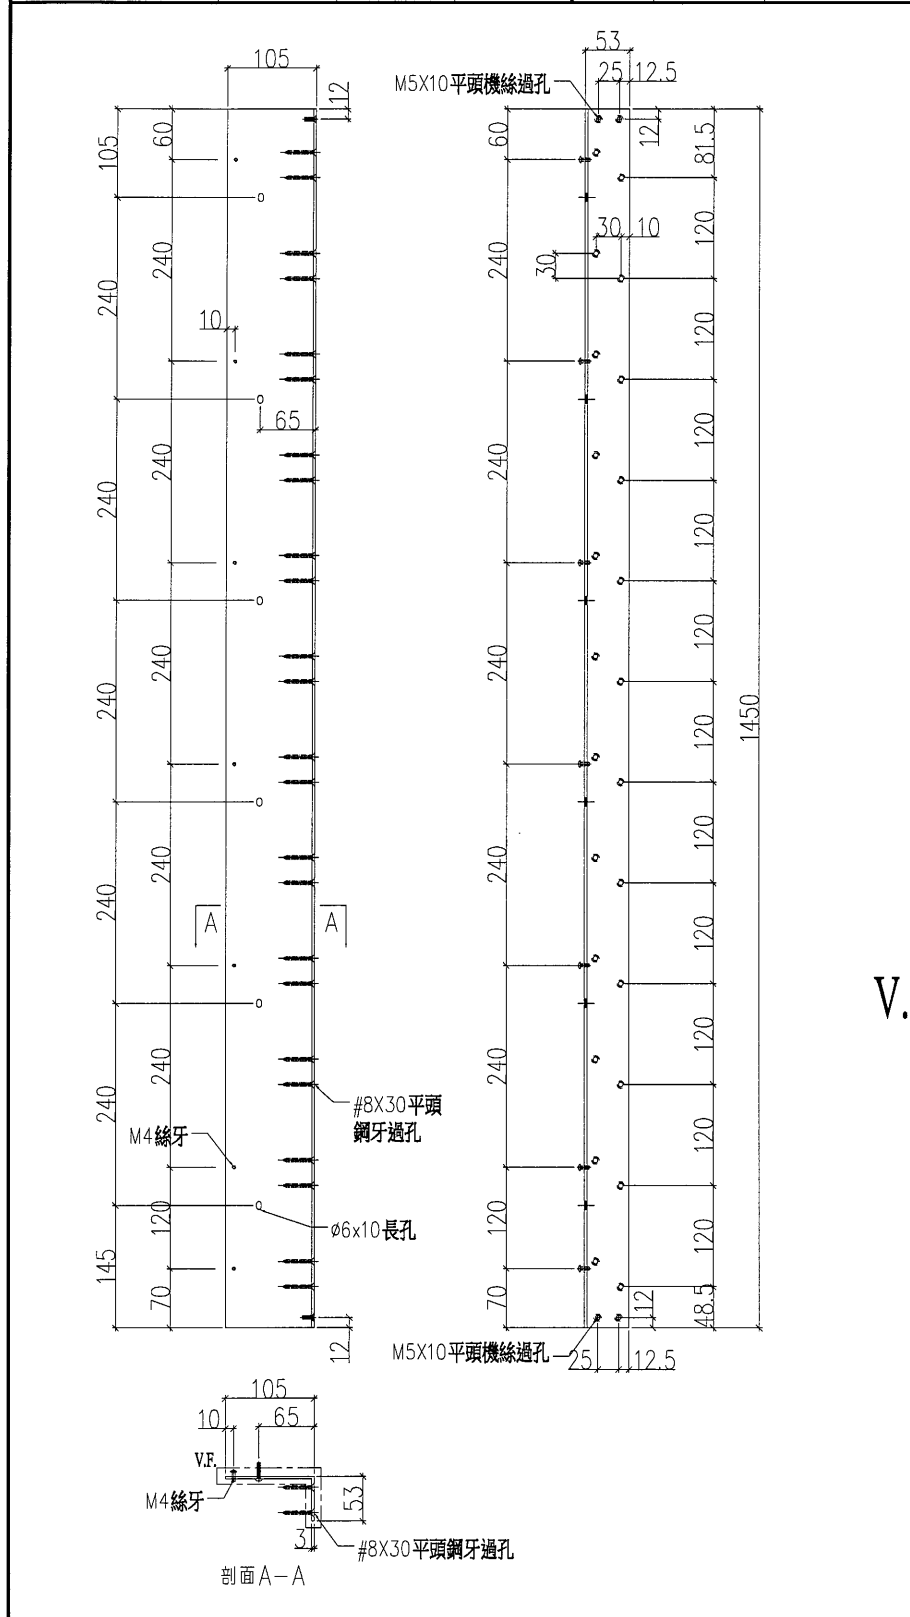


安裝於	安裝數量
3F-LV03	1
3F-LV06	1
3F-LV16	1

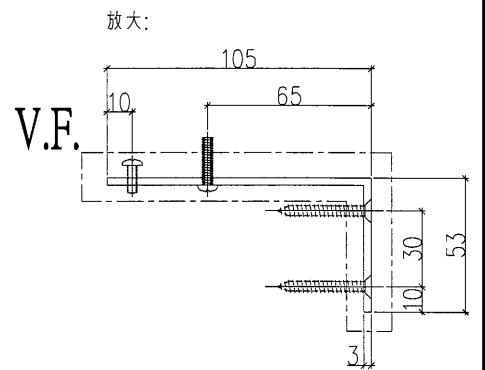


工程號	J-836	地盤	日出康城7期平台	附 件	
名稱	百頁框鋁角加工圖		採 用		
材料	3.0mm 鋁板		地 盤		
顏色	UCT28767XL-3深灰		工 廠		✓

83

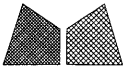



美特鋁質有限公司  
MIDI Aluminium Fabricator Ltd.

類別		物料號	
制圖	胡冬雲	2018.11.02	圖號 LV03-1L
修改		數量	13
日期		批准	見下表

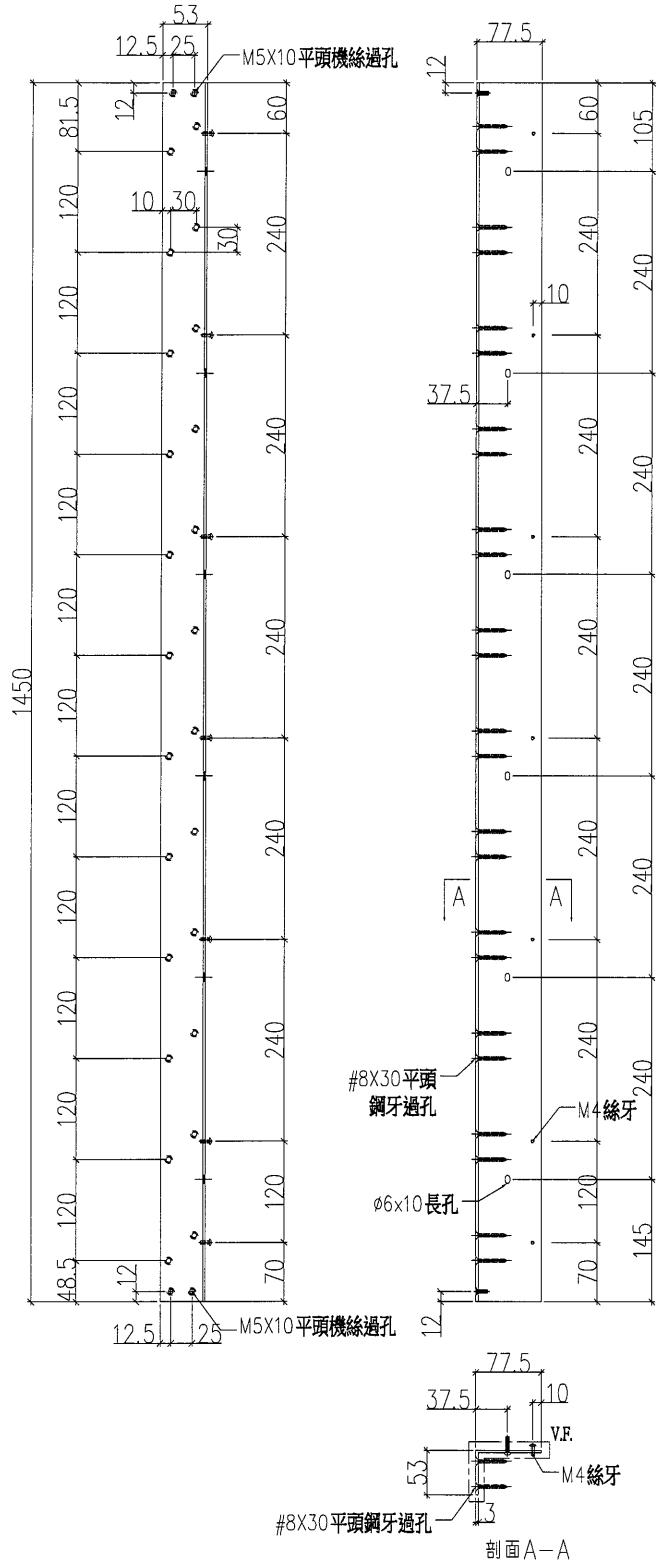

安裝於	安裝數量
3F-LV02	1
3F-LV03	1
3F-LV05	5
3F-LV06	1
3F-LV08	1
3F-LV10	2
3F-LV11	1
3F-LV16	1


放大:

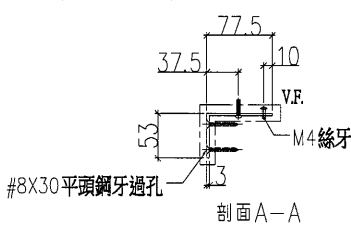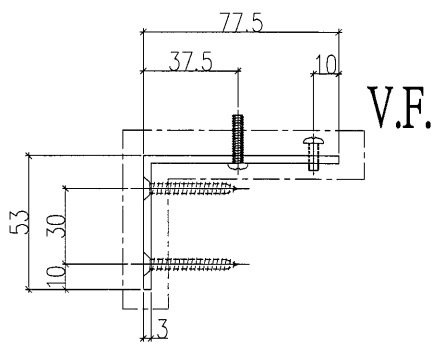

工程號	J-836	地盤	日出康城7期平台	附 件	
名稱	百頁框鋁角加工圖		採 用		
材料	3.0mm 鋁板		地 盤		
顏色	UCT28767XL-3深灰		工 廠		✓






PS

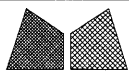

美特鋁質有限公司  
MIDI Aluminium Fabricator Ltd.

類別		物料號	
制圖	胡冬雲	2018.11.02	圖號 LV03-2L
修改		復核	數量 1
日期		批准	位置 3F-LV09

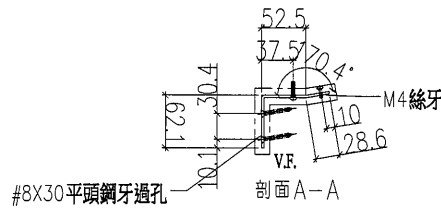
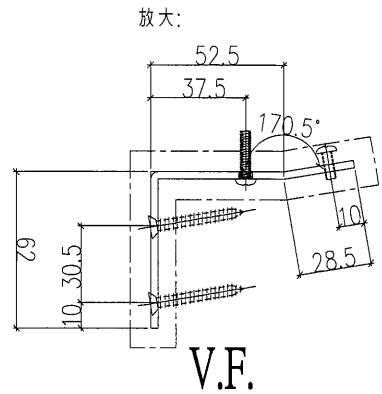
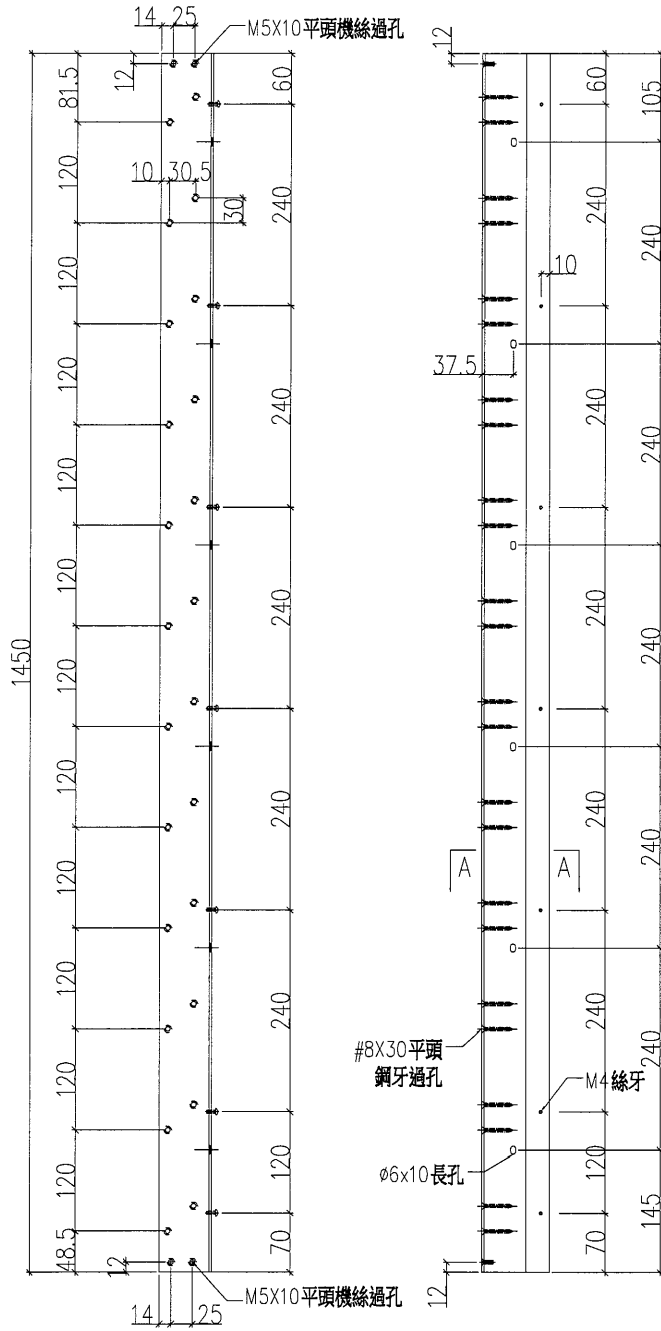


工程號	J-836	地盤	日出康城7期平台	附 件	
名稱	百頁框鋁角加工圖		採用		
材料	3.0mm 鋁板		地盤		
顏色	UCT28767XL-3深灰		工廠		✓

86

美特鋁質有限公司  
MIDI Aluminium Fabricator Ltd.

類別		物料號	
制圖	胡冬雲	2018.11.02	圖號 LV03-2R
修改		數量	1
日期		位置	3F-LV08
復核	—		
批准	—		

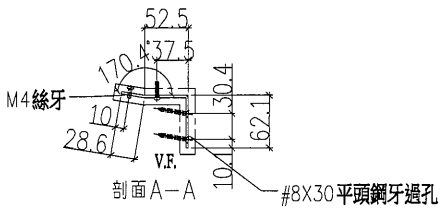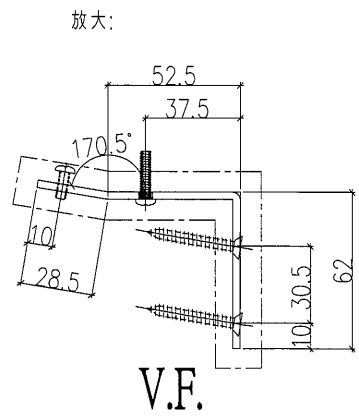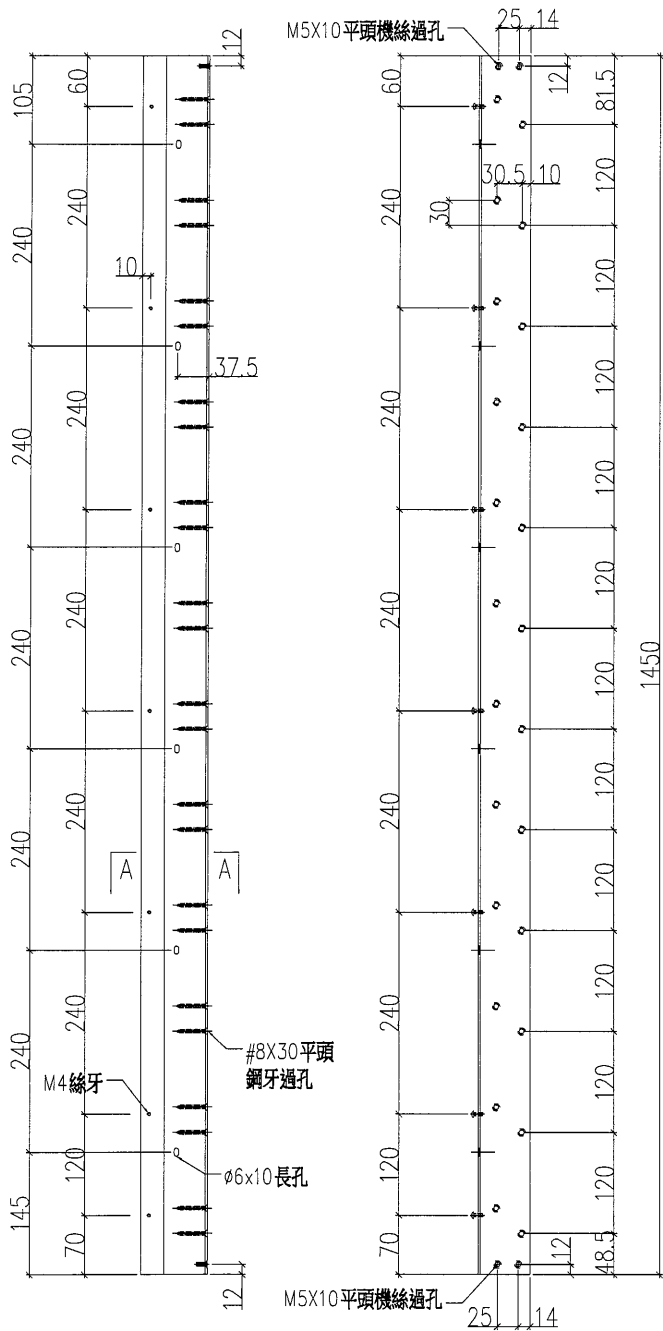

工程號	J-836	地盤	日出康城7期平台	附 件	
名稱	百頁框鋁角加工圖		採用		
材料	3.0mm 鋁板		地盤		
顏色	UCT28767XL-3 深灰		工廠		✓








89

美特鋁質有限公司  
MIDI Aluminium Fabricator Ltd.

類別		物料號	
制圖	胡冬雲	2018.11.02	圖號 LV03-4L
修改		復核	數量 2
日期		批准	位置 3F-LV13, 3F-LV15

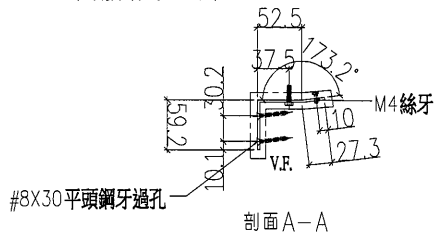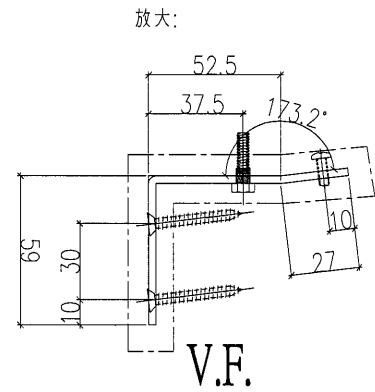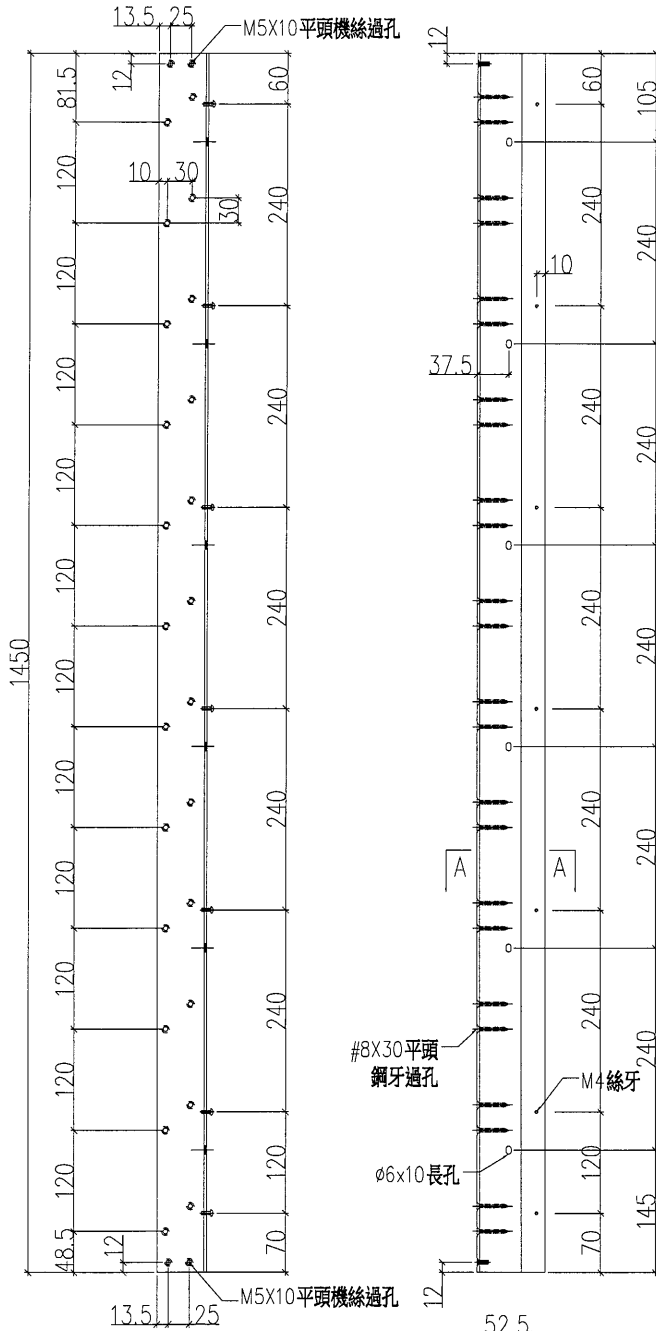




工程號	J-836	地盤	日出康城7期平台	附 件	
名稱	百頁框鋁角加工圖		採用		
材料	3.0mm 鋁板		地盤		
顏色	UCT28767XL-3深灰		工廠		✓






美特鋁質有限公司  
MIDI Aluminium Fabricator Ltd.



類別		物料號	
制圖	胡冬雲	2018.11.02	圖號 LV03-5L
修改		數量	1
日期		位置	3F-LV14
復核	—		
批准	—		

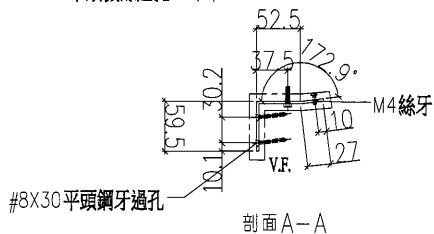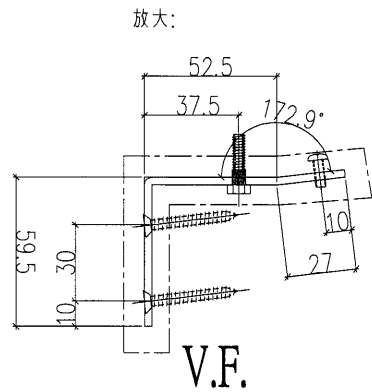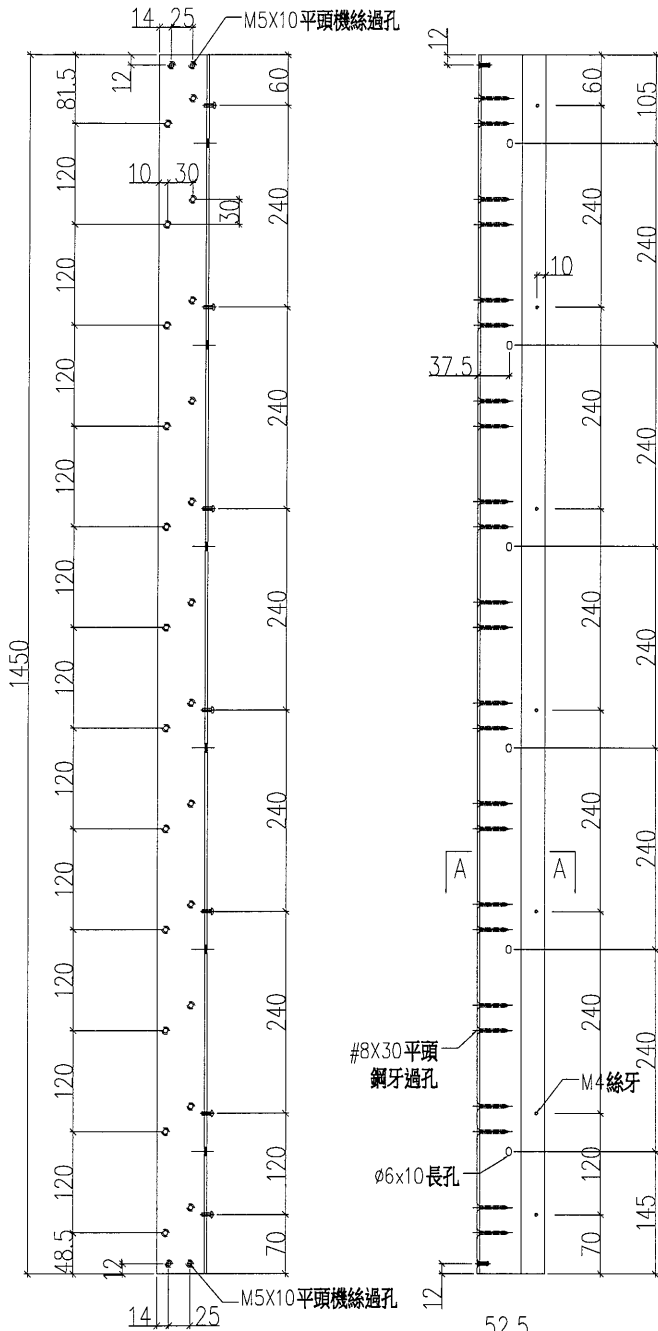

工程號	J-836	地盤	日出康城7期平台	附件	
名稱	百頁框鋁角加工圖		採用		
材料	3.0mm 鋁板		地盤		
顏色	UCT28767XL-3 深灰		工廠		✓

92

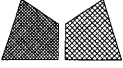
 <b>美特鋁質有限公司</b> MIDI Aluminium Fabricator Ltd.			類別	物料號		
			制圖	胡冬雲	2018.11.02	圖號 LV03-5R
修改			復核	-	-	數量 1
日期			批准	-	-	位置 3F-LV13

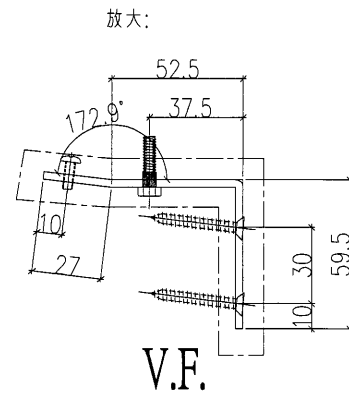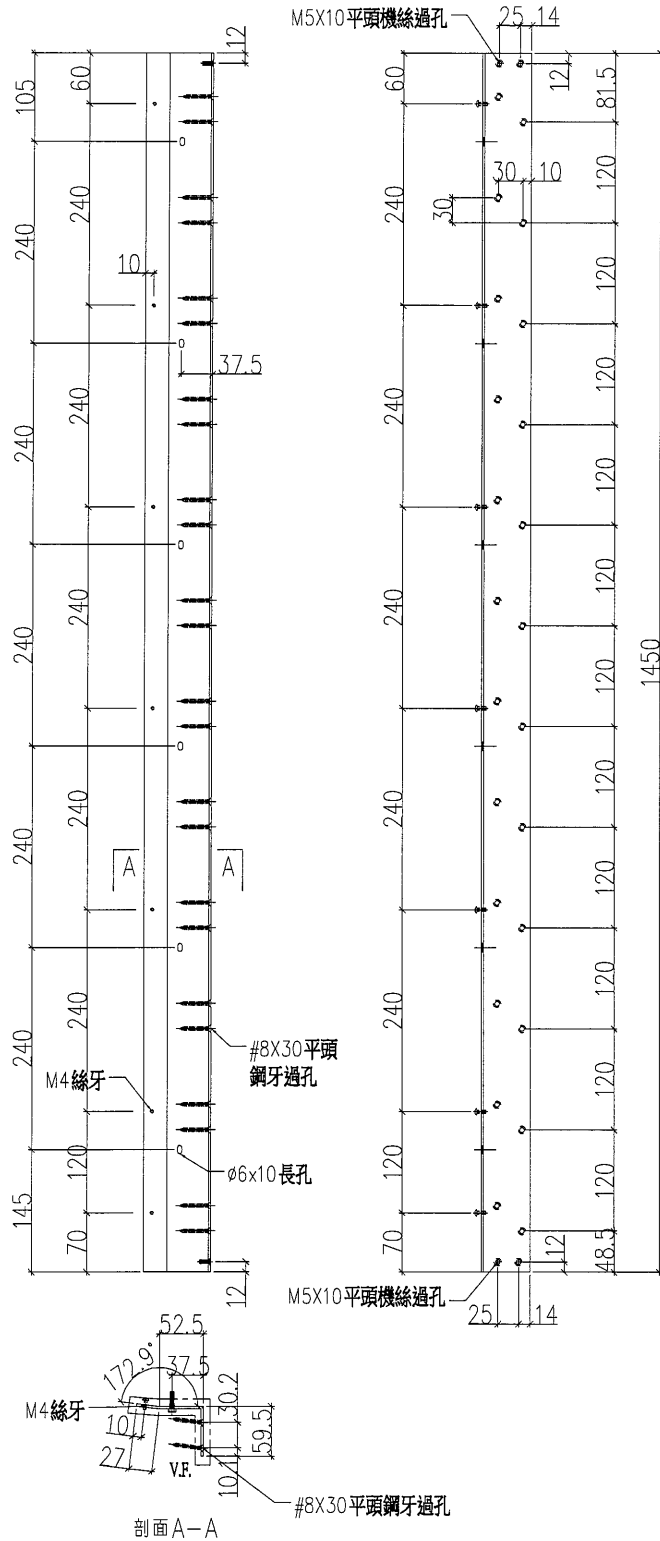

工程號	J-836	地盤	日出康城7期平台		附件	
名稱	百頁框鋁角加工圖		採	用		-
材料	3.0mm鋁板		地盤			
顏色	UCT28767XL-3深灰		工廠	<input checked="" type="checkbox"/>		






94

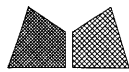


美特鋁質有限公司  
MIDI Aluminium Fabricator Ltd.

類別		物料號	
制圖	胡冬雲	2018.11.02	圖號 LV07-1R
修改		復核	數量 1
日期		批准	位置 3F-LV19

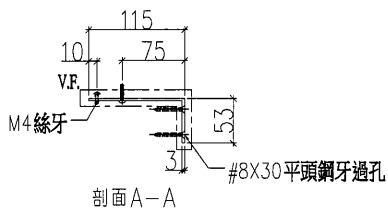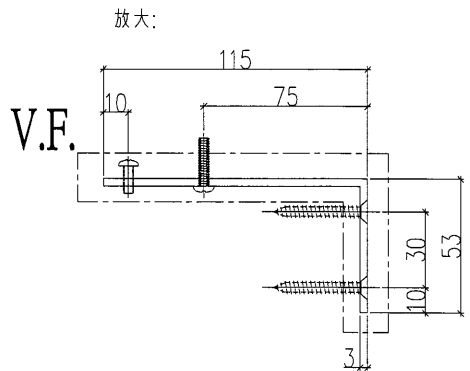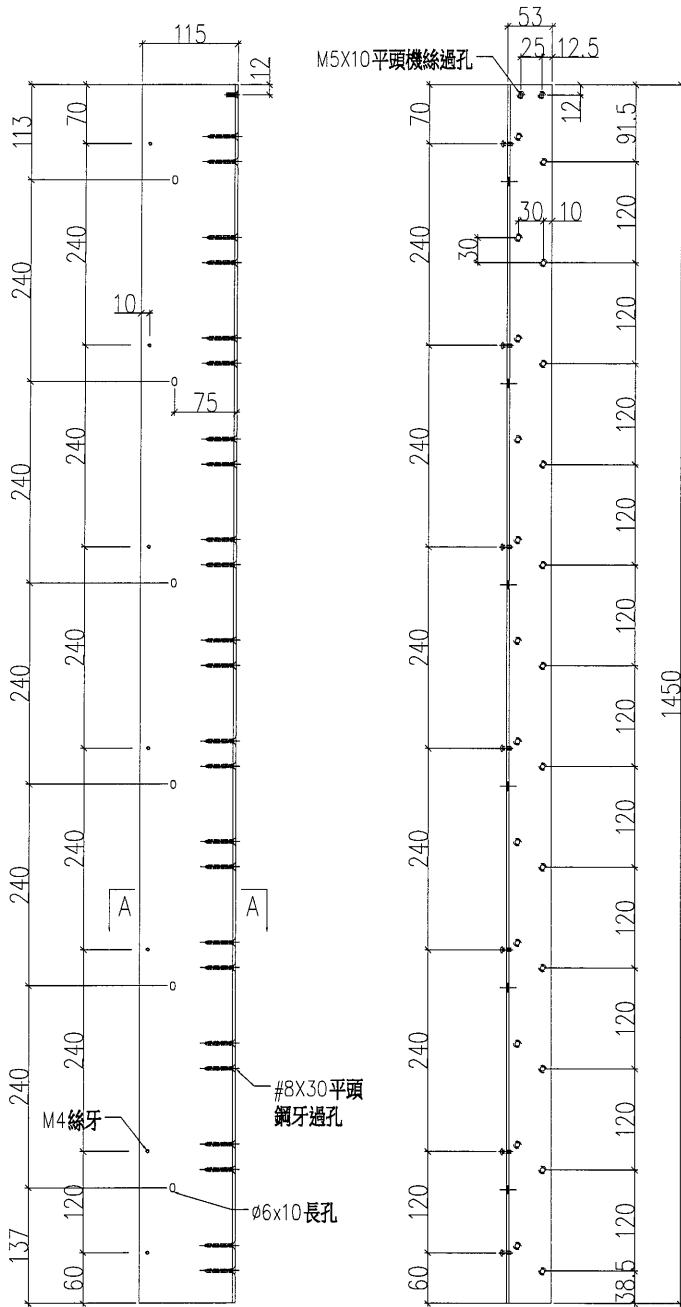




工程號	J-836	地盤	日出康城7期平台	附 件	
名稱	百頁框鋁角加工圖	採	用		
材料	3.0mm 鋁板	地盤			
顏色	UCT28767XL-3深灰	工廠	✓		

95

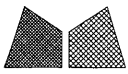

美特鋁質有限公司  
MID Aluminum Fabricator Ltd.


類別		物料號	
制圖	胡冬雲	2018.11.02	圖號 LV07-2L
修改		數量	3
日期		位置	3F-LV18,3F-LV19
復核	-		
批准	-		


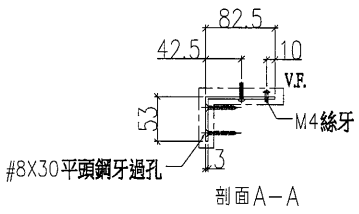
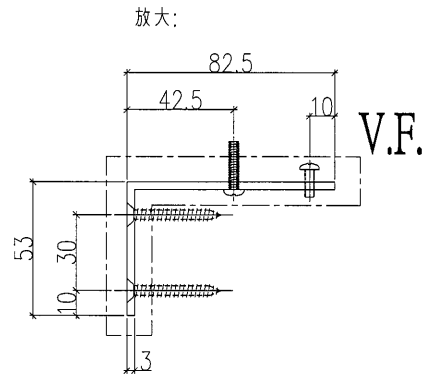
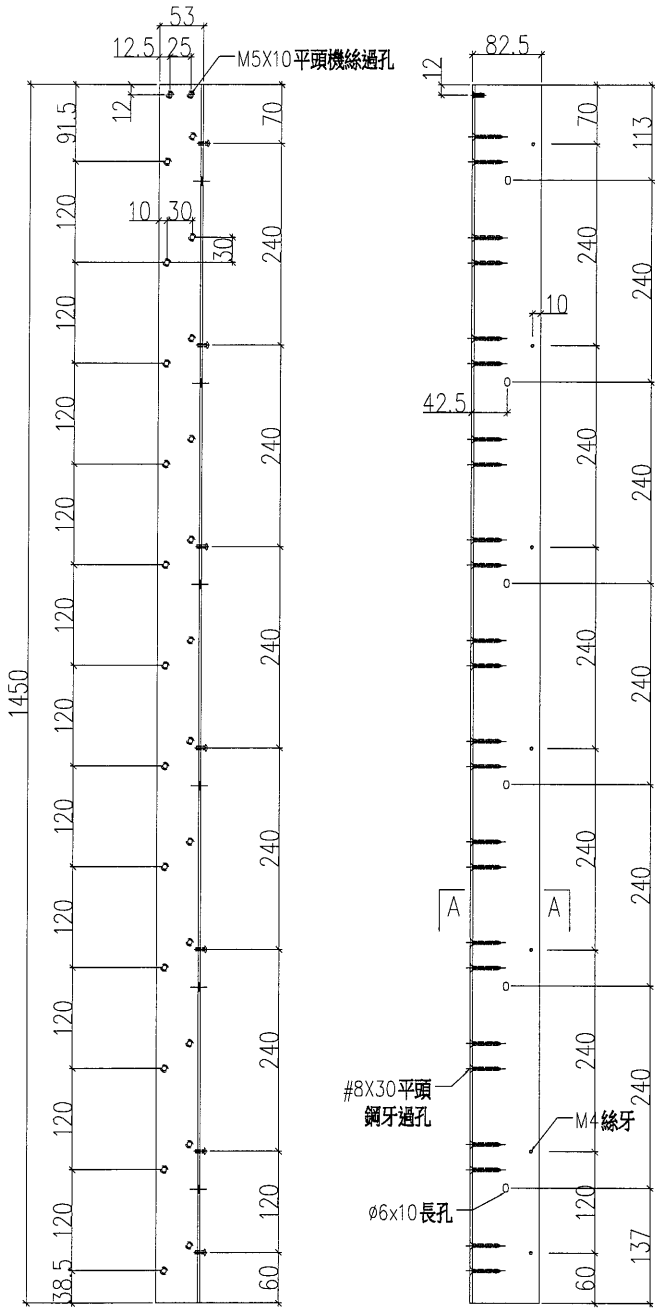


工程號	J-836	地盤	日出康城7期平台	附 件	
名稱	百頁框鋁角加工圖		採用		
材料	3.0mm鋁板		地盤		
顏色	UCT28767XL-3深灰		工廠		✓



97

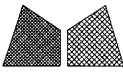 美特鋁質有限公司 MIDI Aluminium Fabricator Ltd.				類別		物料號	
修改				制圖	胡冬雲	2018.11.02	圖號 LV07-3L
日期				復核	-	-	數量 1
				批准	-	-	位置 3F-LV20

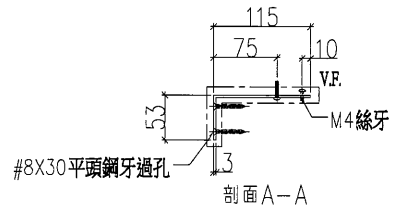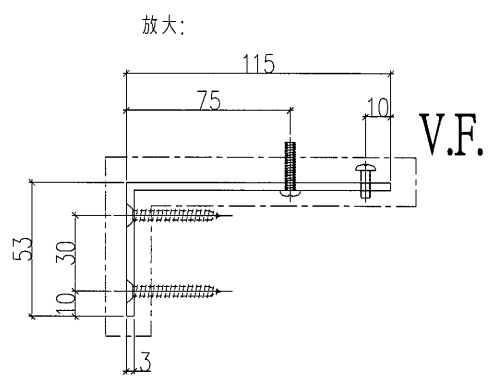
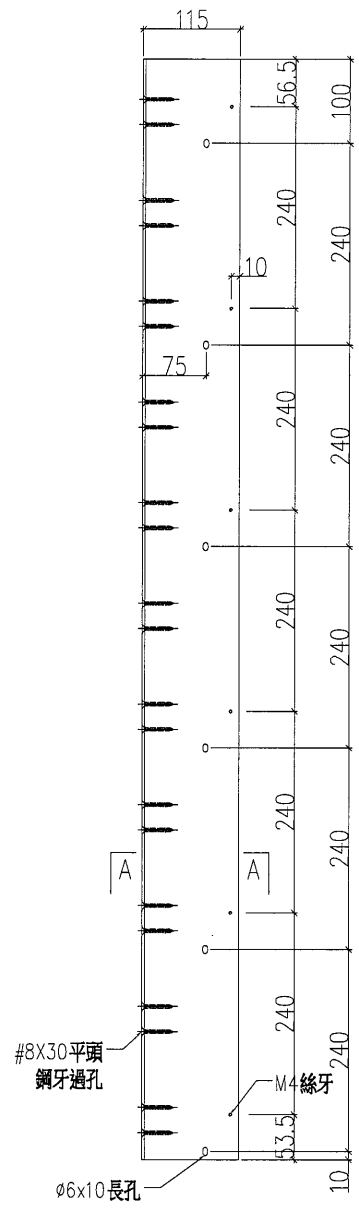
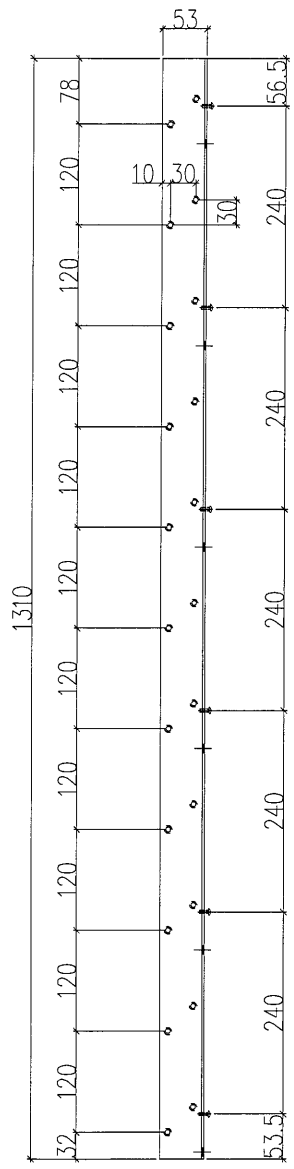


工程號	J-836	地盤	日出康城7期平台	附 件	
名稱	百頁框鋁角加工圖		採 用		
材料	3.0mm鋁板		地盤		
顏色	UCT28767XL-3深灰		工廠		✓

98

美特鋁質有限公司  
MIDI Aluminium Fabricator Ltd.


類別		物料號	
制圖	胡冬雲	2018.11.02	圖號 LV07-3R
修改		復核	數量 1
日期		批准	位置 3F-LV22

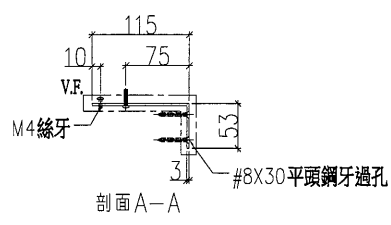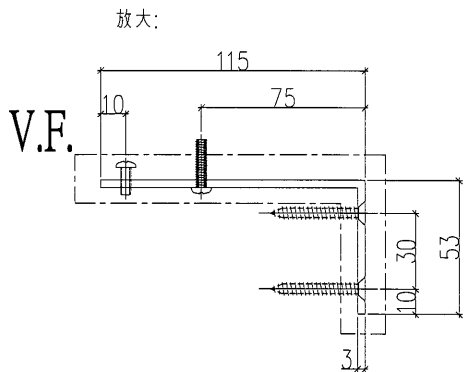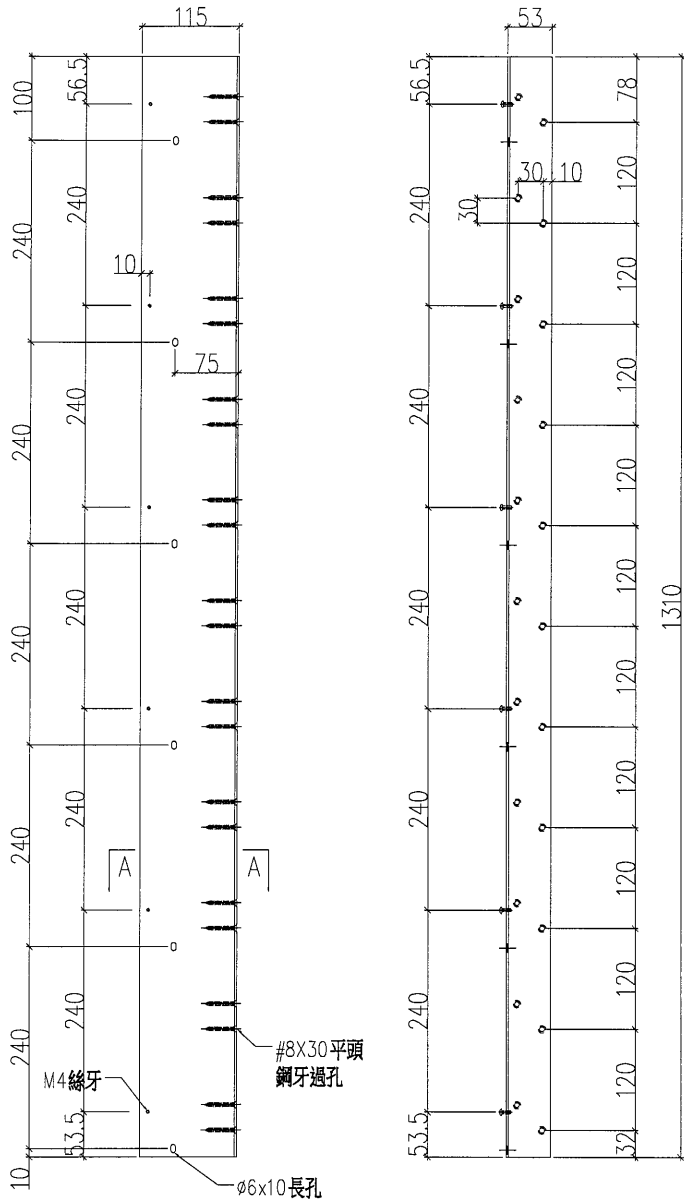

工程號	J-836	地盤	日出康城7期平台	附 件	
名稱	百頁框鋁角加工圖		採用		
材料	3.0mm 鋁板		地盤		
顏色	UCT28767XL-3 深灰		工廠		✓






100

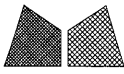


美特鋁質有限公司  
MIDI Aluminium Fabricator Ltd.




類別		物料號	
制圖	胡冬雲	2018.11.02	圖號 LV07-4R
修改		數量	3
日期		位置	3F-LV20,3F-LV21
復核	-		
批准	-		

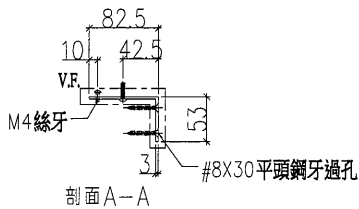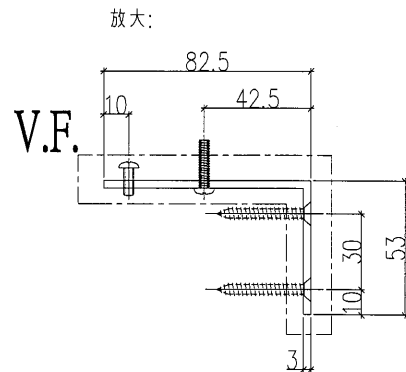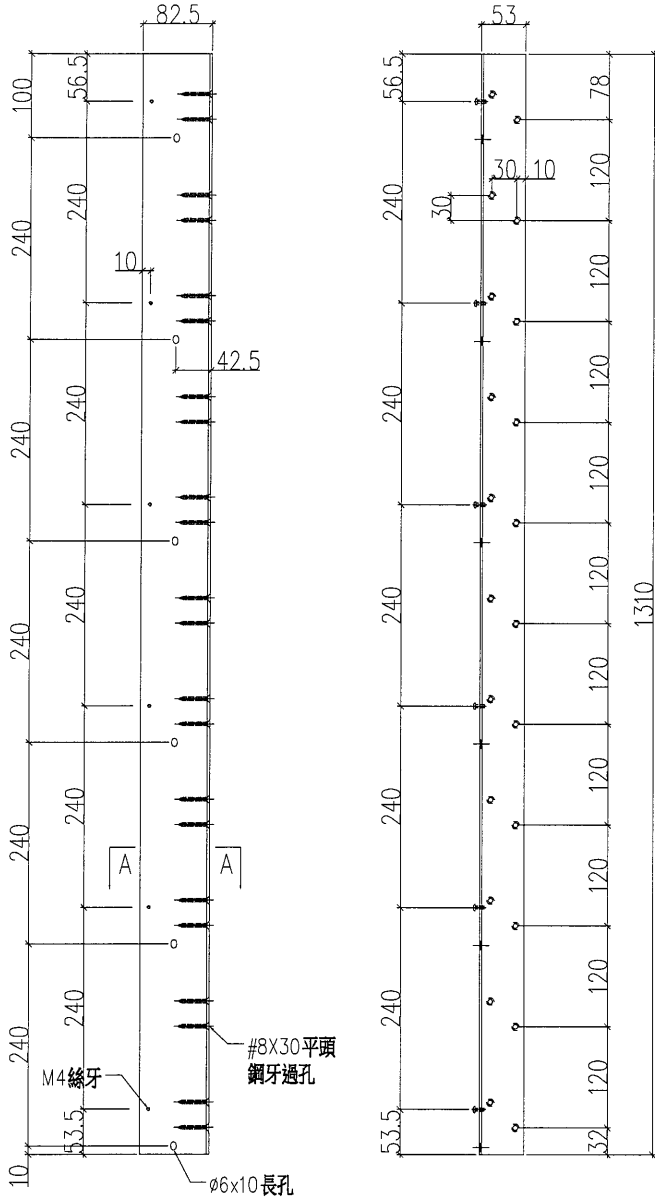

工程號	J-836	地盤	日出康城7期平台	附 件	
名稱	百頁框鋁角加工圖		採 用		-
材料	3.0mm鋁板		地盤		
顏色	UCT28767XL-3深灰		工廠		✓

101



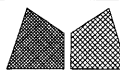
 <b>美特鋁質有限公司</b> MIDI Aluminium Fabricator Ltd.				類別		物料號	
修改				制圖	胡冬雲	2018.11.02	圖號 LV07-5L
日期				復核	-	-	數量 1
				批准	-	-	位置 3F-LV23

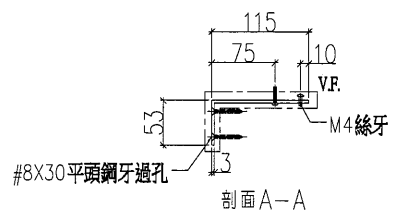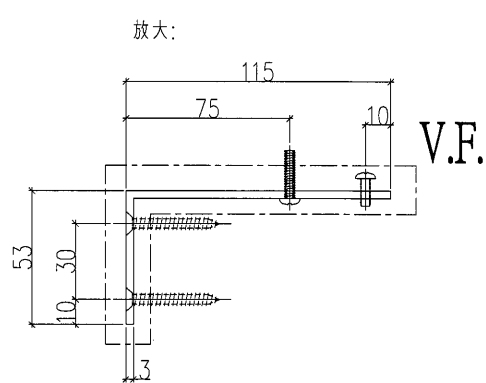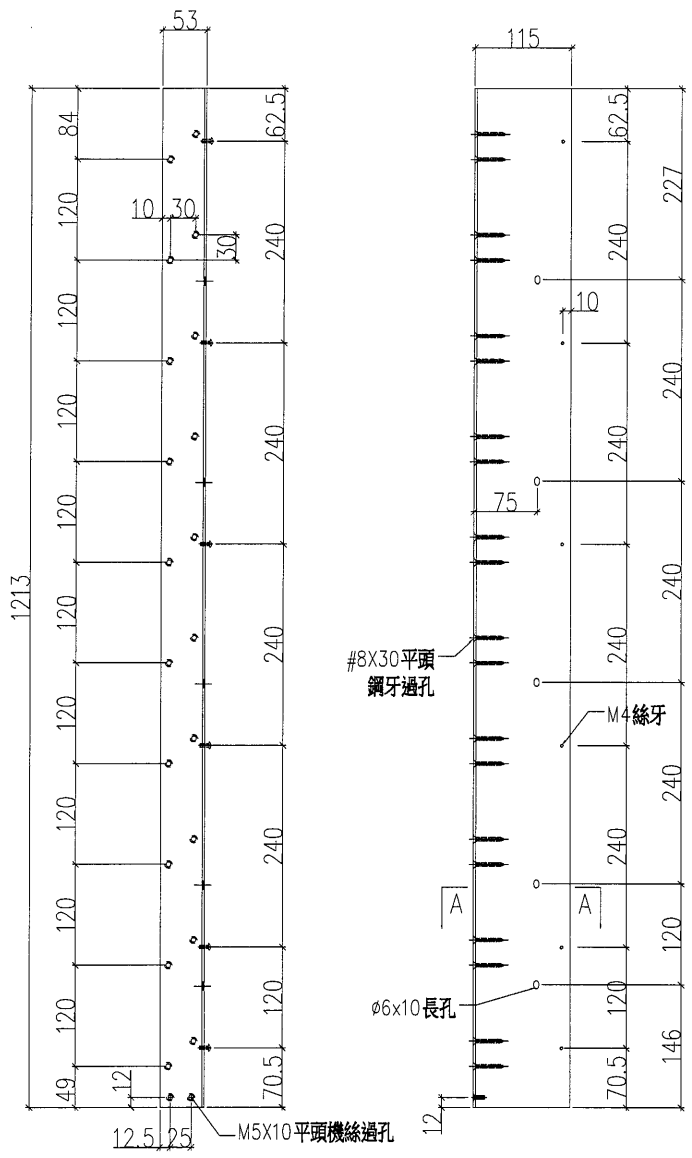

工程號	J-836	地盤	日出康城7期平台	附件	
名稱	百頁框鋁角加工圖		採用		
材料	3.0mm 鋁板		地盤		
顏色	UCT28767XL-3 深灰		工廠		✓


102


 <b>美特鋁質有限公司</b> MIDI Aluminium Fabricator Ltd.				類別		物料號	
修改				制圖	胡冬雲	2018.11.02	圖號 LV07-5R
日期				復核	-	-	數量 1
				批准	-	-	位置 3F-LV25

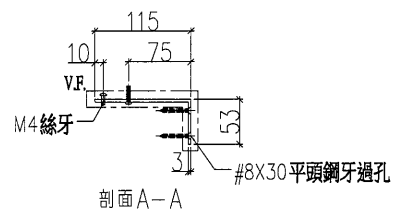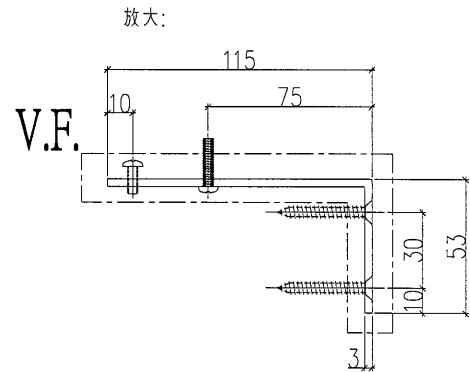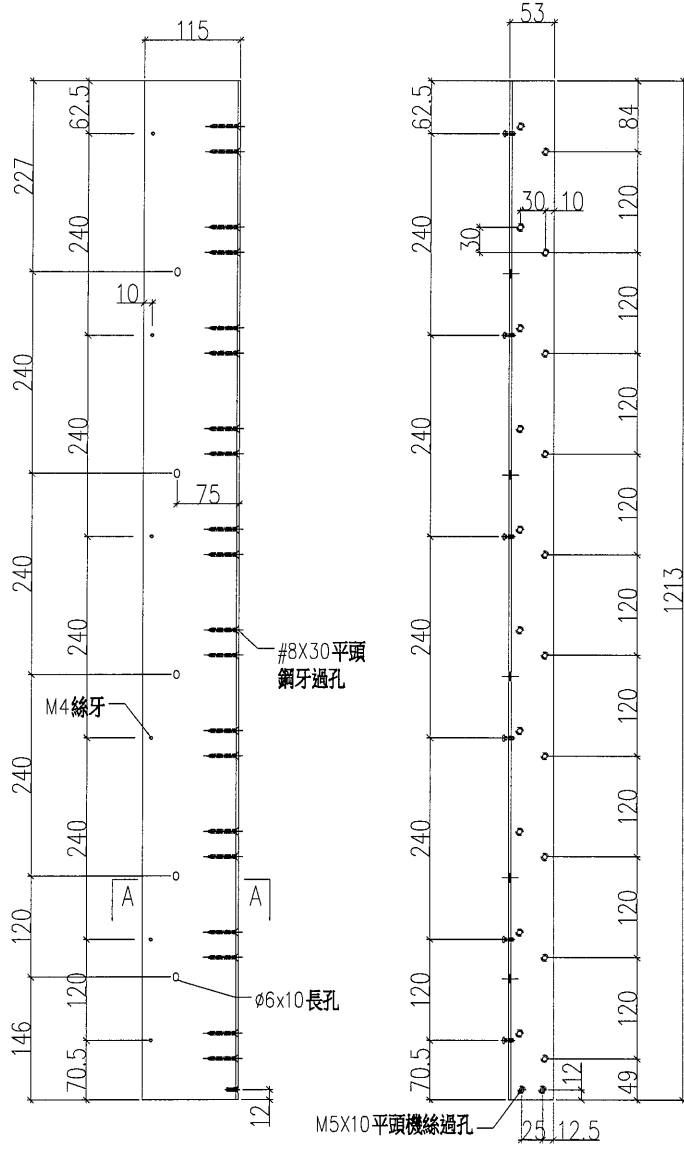

工程號	J-836	地盤	日出康城7期平台	附 件	
名稱	百頁框鋁角加工圖		採用		
材料	3.0mm 鋁板		地盤		
顏色	UCT28767XL-3 深灰		工廠		✓

103

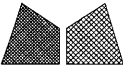
 <b>美特鋁質有限公司</b> MIDI Aluminium Fabricator Ltd.				類別		物料號	
修改				制圖	胡冬雲	2018.11.02	圖號 LV07-6L
日期				復核	-	-	數量 3
				批准	-	-	位置 3F-LV24,3F-LV25

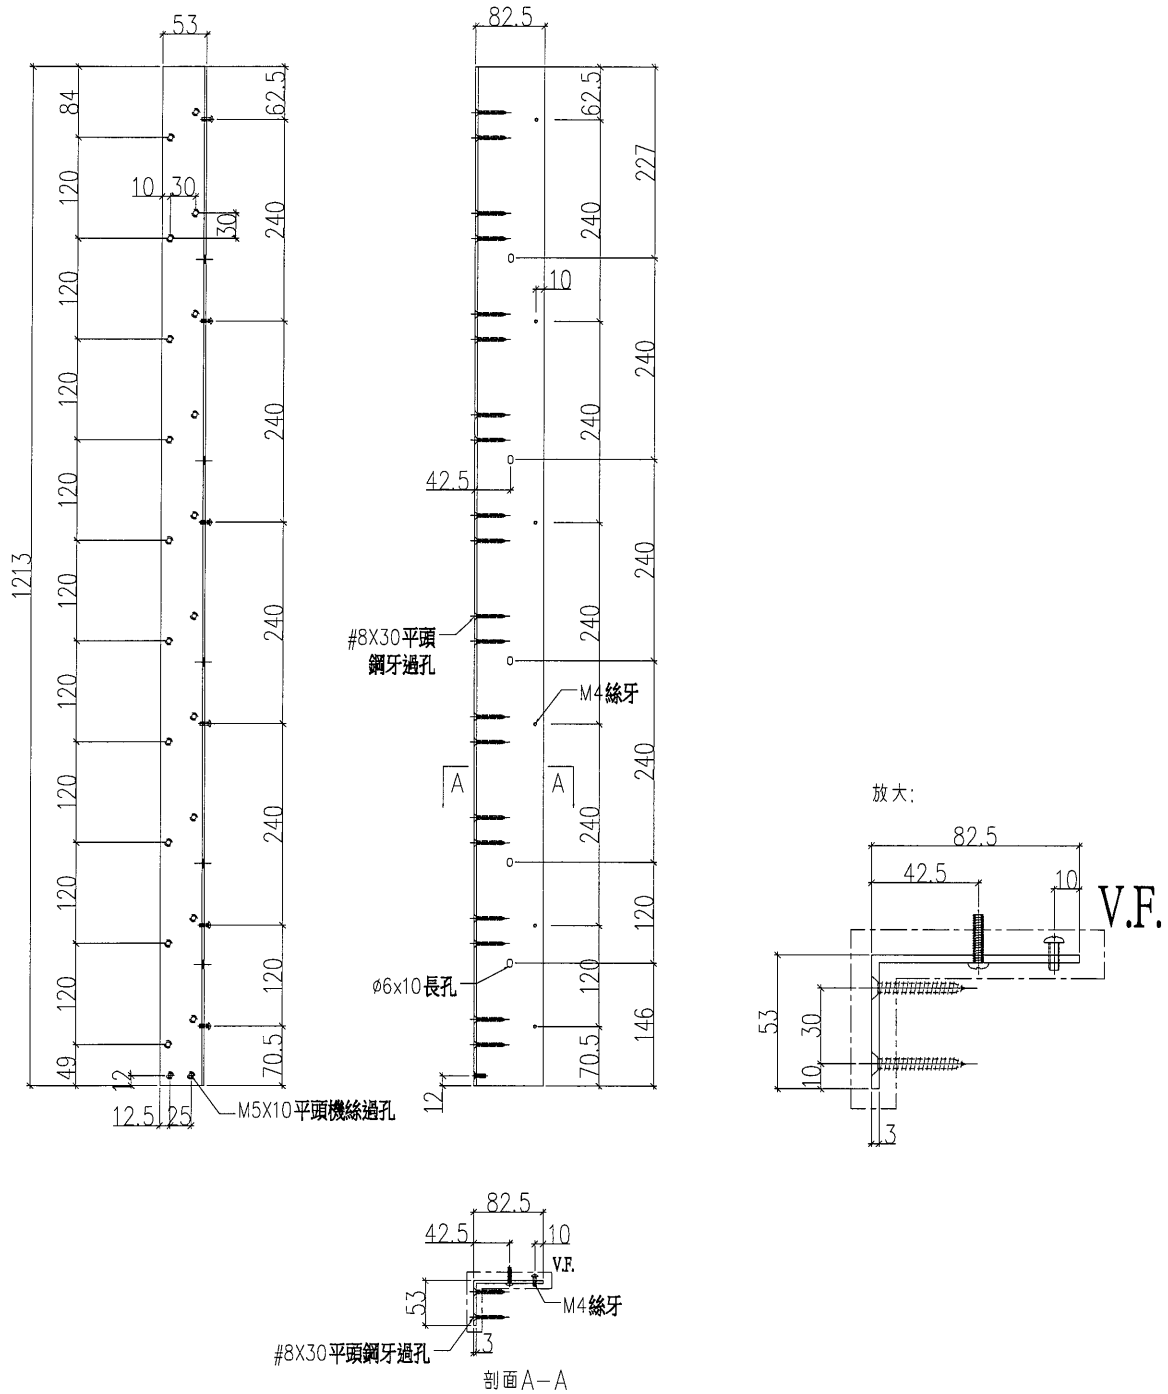

工程號	J-836	地盤	日出康城7期平台	附件	
名稱	百頁框鋁角加工圖		採用		
材料	3.0mm 鋁板		地盤		
顏色	UCT28767XL-3 深灰		工廠		✓




105


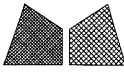


美特鋁質有限公司  
MIDI Aluminium Fabricator Ltd.

類別		物料號	
制圖	胡冬雲	2018.11.02	圖號 LV10-1L
修改		數量	4
日期		位置	見下表
復核	—		
批准	—		

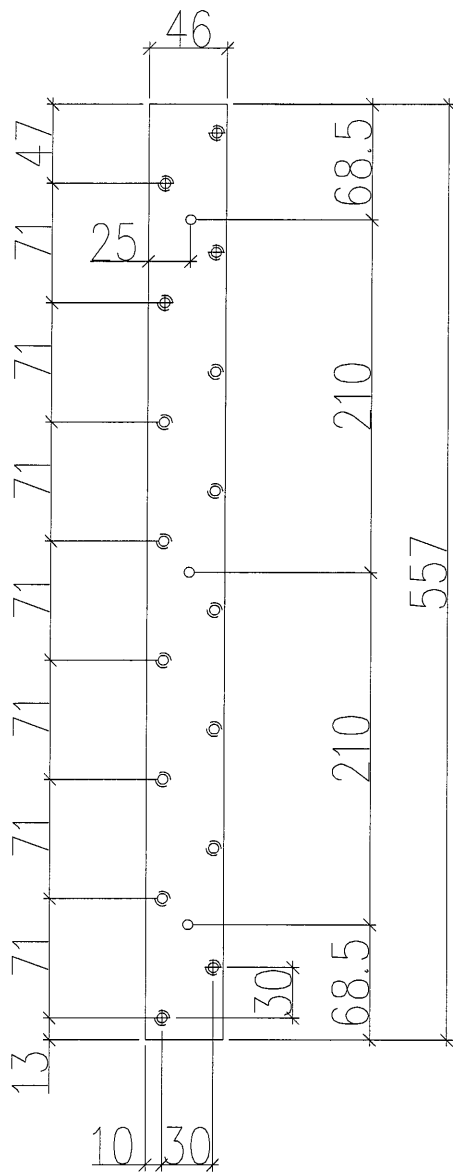

安裝於	安裝數量
3F-LV26-B	1
3F-LV27-B	1
3F-LV28-B	1
3F-LV29-B	1

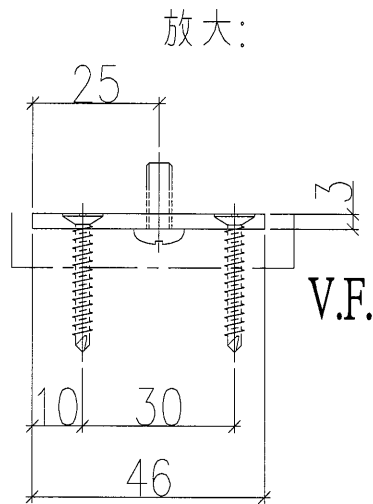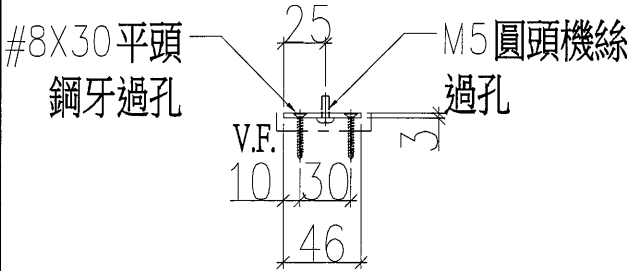


工程號	J-836	地盤	日出康城7期平台	附 件	
名稱	鋁巴加工圖		採用		—
材料	46x3鋁巴		地盤		
顏色	UCT28767XL-3深灰		工廠		✓



106

美特鋁質有限公司  
MIDI Aluminium Fabricator Ltd.


類別		物料號	
制圖	胡冬雲	2018.11.02	圖號 LV10-1R
修改		復核	數量 4
日期		批准	位置 見下表

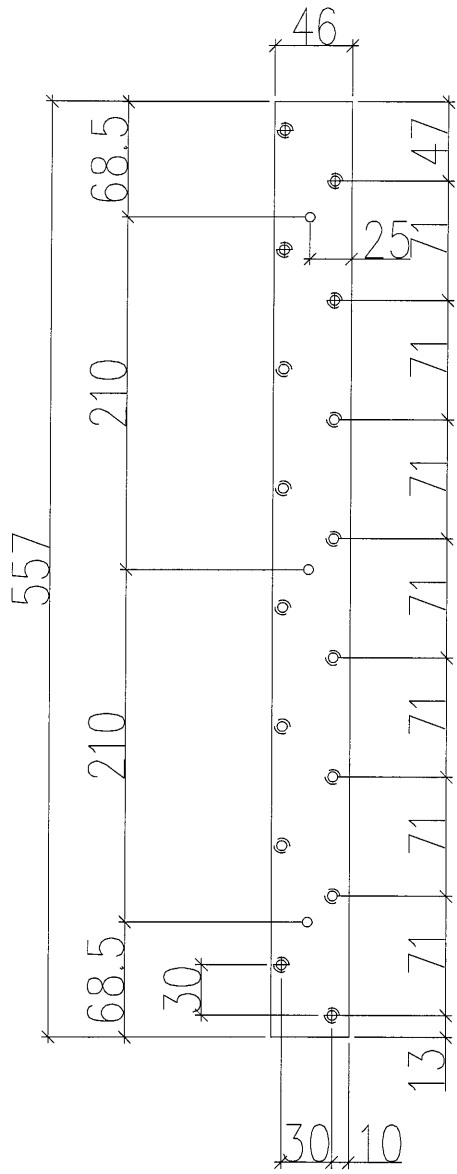


安裝於	安裝數量
3F-LV26-B	1
3F-LV27-B	1
3F-LV28-B	1
3F-LV29-B	1

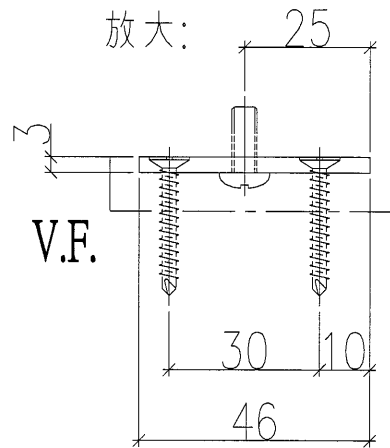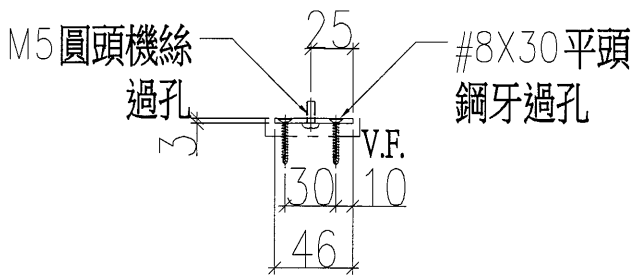

工程號	J-836	地盤	日出康城7期平台	附 件	
名稱	鋁巴加工圖	採	用		-
材料	46x3鋁巴	地盤			
顏色	UCT28767XL-3深灰	工廠	✓		

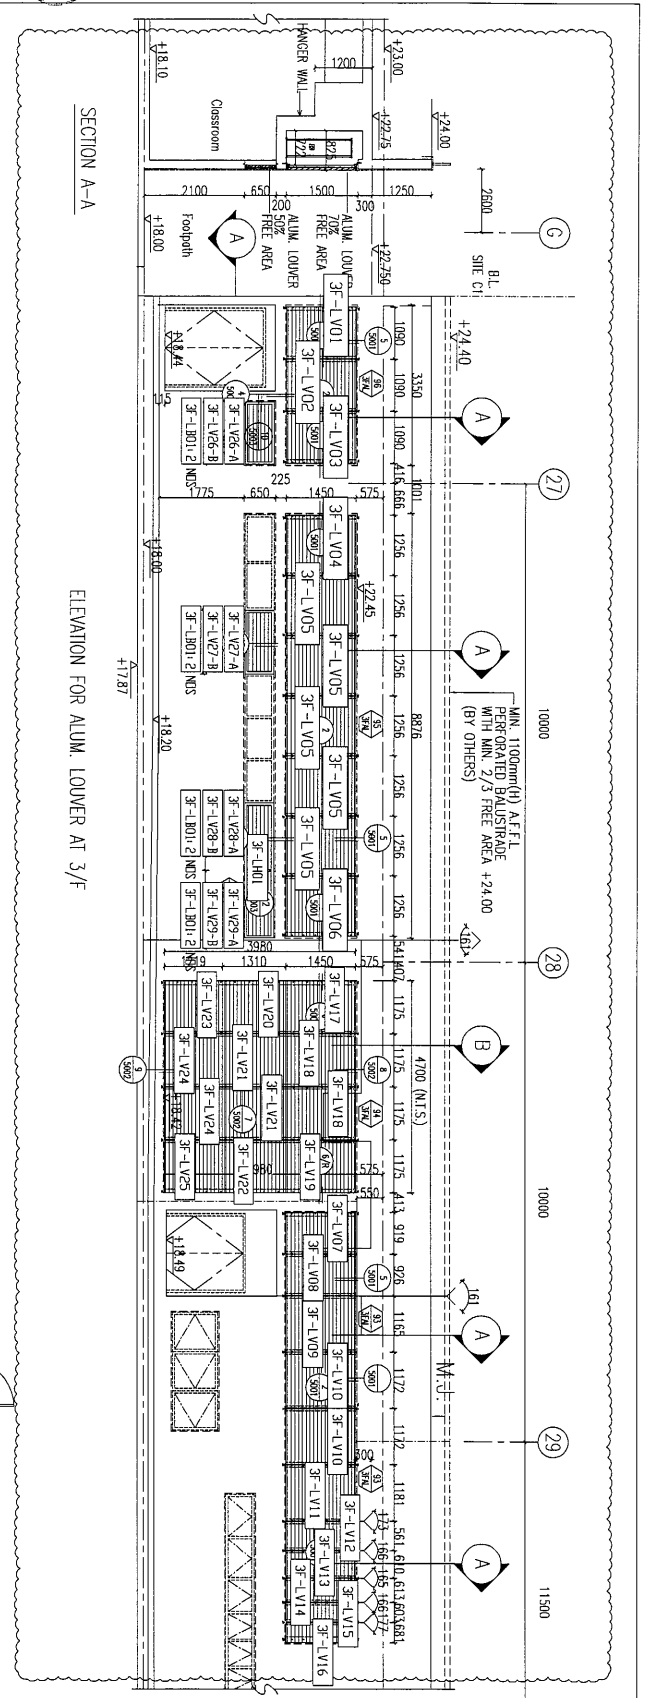

ELEVATION FOR ALUM. LOUVER AT 3/F

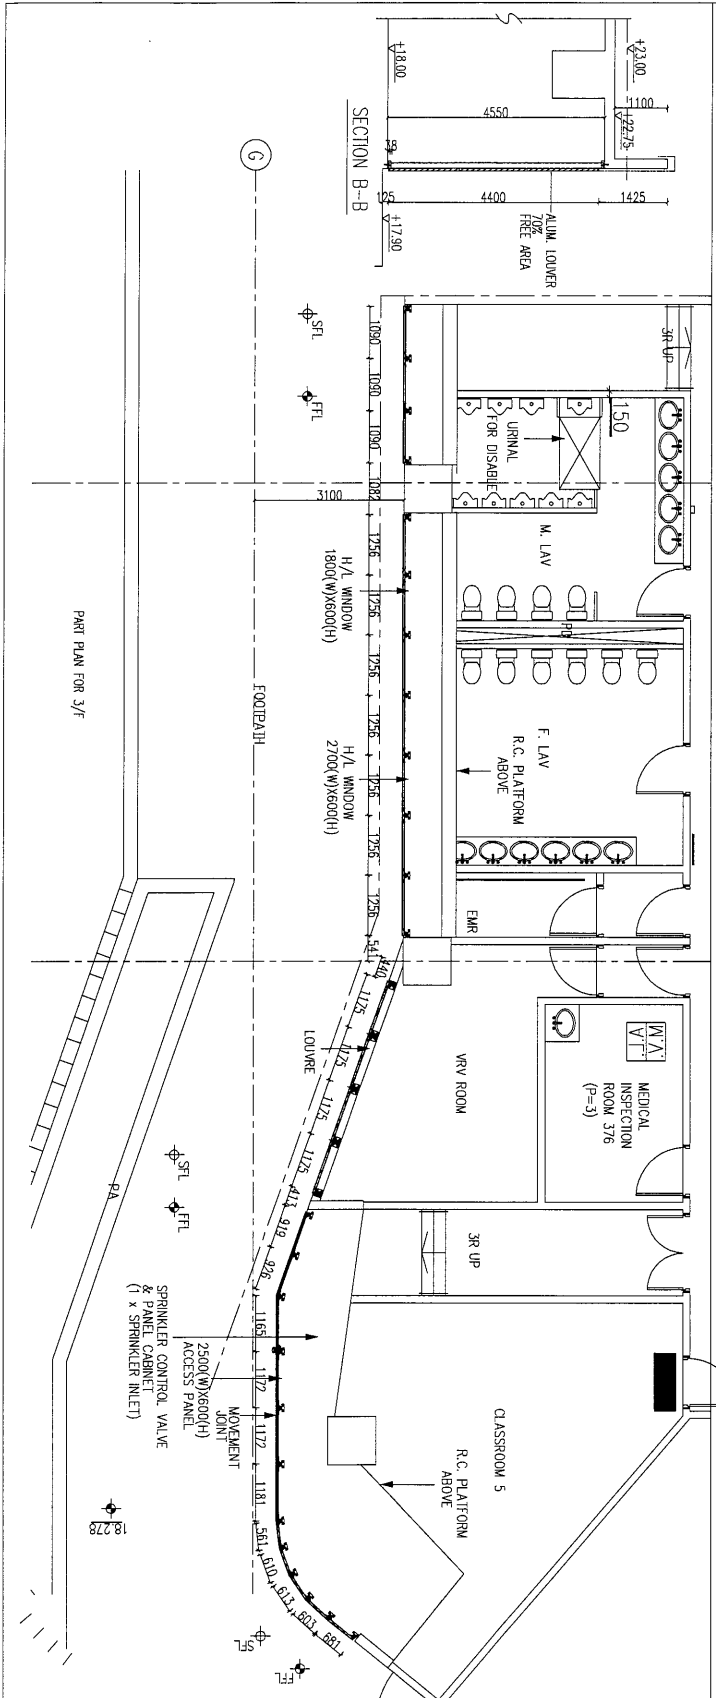

PART PLAN FOR 3/F

<p>DATE: 19-10-2017</p> <p>SCALE: 1:150</p> <p>DRAWN BY: JI CHOW</p> <p>CHECKED BY: DW</p> <p>PROJECT: PROPOSED SITE C1 DEVELOPMENT AT AREA B5, TSOIL TO RR, TSEUNG KWAN O, NEW TERRITORIES</p> <p>TITLE: ELEVATION FOR ALUM. LOUVER AT 3/F</p>	<p>NO. 1</p> <p>DATE: 19-10-2017</p> <p>SCALE: 1:150</p> <p>DRAWN BY: JI CHOW</p> <p>CHECKED BY: DW</p> <p>PROJECT: PROPOSED SITE C1 DEVELOPMENT AT AREA B5, TSOIL TO RR, TSEUNG KWAN O, NEW TERRITORIES</p> <p>TITLE: ELEVATION FOR ALUM. LOUVER AT 3/F</p>	
---	--	---	---	---

**CLIENT:** MTR

**ARCHITECT:** P&P Architects and Engineers Ltd

**MAIN CONTRACTOR:** CHINA OVERSEAS BUILDING CONSTRUCTION LTD.

**STRUCTURAL ENGINEER:** ARUP

- NOTE:**
  
 1. ALL DIMENSIONS ARE IN mm.
   
 2. ALL DIMENSIONS ARE VIEWED FROM OUTSIDE.
   
 3. BEFORE FABRICATION.
- LEGEND:**
  
 (M) DETAIL MARK NO.
   
 (S) REFER SHEET NO.
   
 1. F.F.L. -- FINISHED FLOOR LEVEL.
   
 2. S.F.L. -- STRUCTURAL FLOOR LEVEL.
   
 3. (R) -- REVERSED DETAIL.

DRAWN BY: JI CHOW  
 CHECKED BY: DW  
 PROJECT: PROPOSED SITE C1 DEVELOPMENT AT AREA B5, TSOIL TO RR, TSEUNG KWAN O, NEW TERRITORIES  
 TITLE: ELEVATION FOR ALUM. LOUVER AT 3/F