

工程指示 / 要求簡箋(E.I.)

工程指示編號：EI/ 9963 /18 修改版次：
 工程編號：J836 工程名稱：日出康城7期(平台)
 工程項目：GC1@ Ice Rink 廠用背板生產
 收件人：生統 發件人：李耀彬 日期：2018/11/23

要求提供 / 確認 事項：

- () 初步鋁料 B.M. () 加工拆圖，然後生產 () 尺寸表
- () 正式鋁料 B.M. () 技術上資料 / 指示 () 報價
- () 配件 B.M. () 樣辦或貨品說明書 () 分判合約
- () 其他：_____

內容：

請依附件資料，安排生產背板用銀廠裝在玻璃櫃上。
 紅後出，未有正式拆圖

請在 2018/12/12 前完成上列要求。

附有關圖紙 / 文件：

5頁

以上項目為：

- 原合約工程包 原合約工程加 / 減賬 新工程報價

原因：-

分發東莞各部門：

- () 生產技術總監 連附件 () 技術部 連附件 生產部 連附件 () 機械設計部 連附件
- () 採購部 連附件 () 生產統籌部 連附件 構.軍
- () 質檢部 連附件 () 會計部 連附件 () 報關組 連附件 () 其他 _____ 連附件

分發香港各部門：

- () 行政部 連附件 () 會計部 連附件 () 統籌部 連附件 () 工程部地盤科文 連附件
- () 採購部 連附件 () QS 部 連附件 () 維修部 連附件 () 其他 _____ 連附件

傳遞編號：

HK 1798 1B


發件人簽署：

項目經理簽署：


BM編號:		工程號:	J836	計算:	劉春	日期:	22/11/2018	送呈:					
修改版次:		項目類別:	日出康城7期	核對:		日期:		副本:					
A/C Code:		顏色	實用	後備	總數	總重量	單件V.F. 平方米	總V.F. 平方米	總重量:				
A/C Code:		顏色	實用	後備	總數	總重量	單件展開面積 平方米	總展開面積 平方米	1279.11				
序號	修改內容	鋁板圖號	鋁板名稱	顏色	實用	後備	總數	總重量	單件V.F. 平方米	總V.F. 平方米	單件展開面積 平方米	總展開面積 平方米	備註
1		J836-GC1-BL01	3mm厚鋁板	UCT28767XL-3深灰	1		1	68.06	8.372	8.372	8.372	8.372	
2		J836-GC1-BL02	3mm厚鋁板	UCT28767XL-3深灰	1		1	67.79	8.338	8.338	8.338	8.338	
3		J836-GC1-BL03	3mm厚鋁板	UCT28767XL-3深灰	7		7	428.73	7.534	52.735	7.534	52.735	
4		J836-GC1-BL04	3mm厚鋁板	UCT28767XL-3深灰	1		1	61.32	7.481	7.481	7.542	7.542	
5		J836-GC1-BL05	3mm厚鋁板	UCT28767XL-3深灰	1		1	52.70	6.482	6.482	6.482	6.482	
6		J836-GC1-BL06	3mm厚鋁板	UCT28767XL-3深灰	1		1	52.48	6.456	6.456	6.456	6.456	
7		J836-GC1-BL07	3mm厚鋁板	UCT28767XL-3深灰	5		5	370.92	9.125	45.624	9.125	45.624	
8		J836-GC1-BL08	3mm厚鋁板	UCT28767XL-3深灰	1		1	109.38	13.454	13.454	13.454	13.454	
9		J836-GC1-BL09	3mm厚鋁板	UCT28767XL-3深灰	1		1	67.73	8.262	8.262	8.330	8.330	
					小計:		19	1279.11		157.20		157.33	

此BM依據折圖計算

EG-DWG4

 美特鋁質 有限公司 MIDI Aluminium Fabricator Ltd.	類別	物料號	圖號	GC01-BL01~08
	制圖	劉春	2018.10.10	數量
修改			位置	
日期				
	復核			
	批准			

附表請看GC01-BL01a~08a

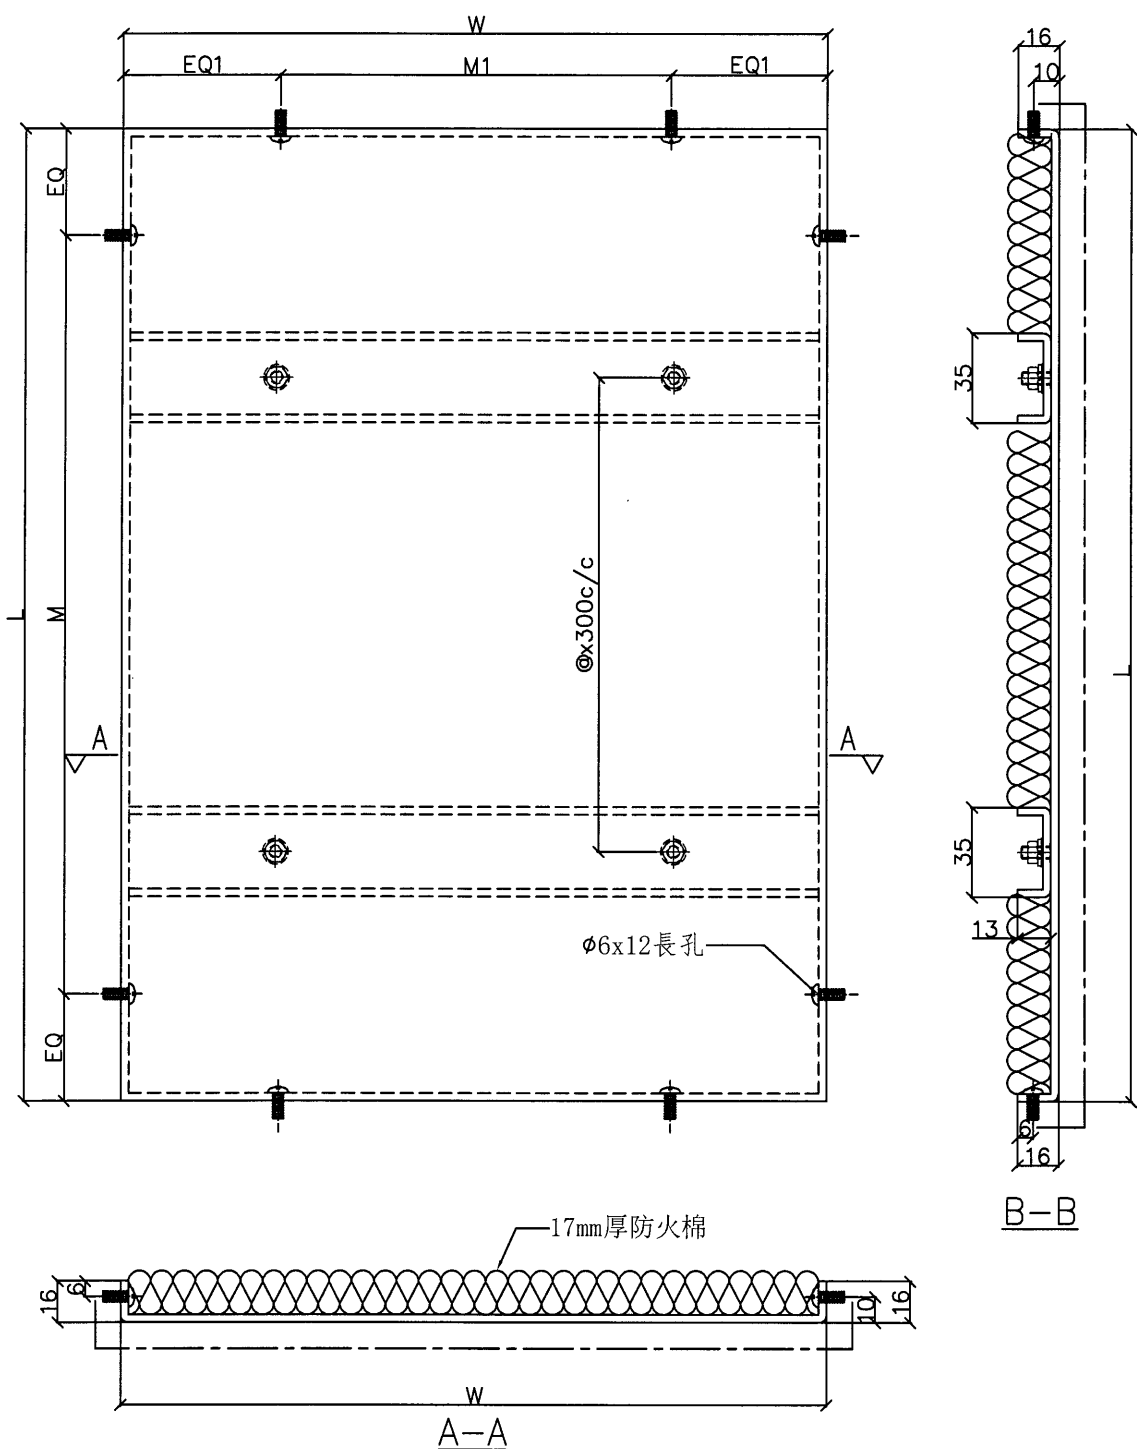

工程號	J-836	地盤	日出康城7期	附件
名稱	背板加工圖		採用	
材料	3mm鐵		地盤	
顏色	UCT28767XL-3深灰		工廠	

EG-DWG4


	美特鋁質 有限公司 MIDI Aluminium Fabricator Ltd.			類別		物料號		圖號	GC01-BL01a~08a		
	修改日期				制圖	劉春	2018.10.10	數量	見表		
				復核				位置			
				批准							

加工圖請看GC01-BL01~08


鋁板編號	長度(L)	寬度(W)	EQ	M			EQ1	M1			數量
GC01-BL01	4841	1686	40.5	17	x	280	93	5	x	300	1
GC01-BL02	4841	1679	40.5	17	x	280	89.5	5	x	300	1
GC01-BL03	4371	1679	85.5	15	x	280	89.5	5	x	300	7
GC01-BL05	3741	1686	50.5	13	x	280	93	5	x	300	1
GC01-BL06	3741	1679	50.5	13	x	280	89.5	5	x	300	1
GC01-BL07	5301	1679	101	17	x	300	89.5	5	x	300	5
GC01-BL08	4831	1679	35.5	17	x	280	89.5	5	x	300	1
											17

工程號	J-836	地盤	日出康城7期	附 件	
名稱	背板加工圖		採用		
材料	3mm鋁		地盤		
顏色	UCT28767XL-3深灰		工廠		

EG-DWG4

 美特鋁質 有限公司 MIDI Aluminium Fabricator Ltd.				類別		物料號		
修改				制圖	劉春	2018.10.10	圖號	GC01-BL04,09
日期				復核			數量	見表
				批准			位置	

鋁板編號	長度(L)	寬度(W)	EQ	M			EQ1	M1			數量
GC01-BL04	4371	1669	85.5	15	x	280	84.5	5	x	300	1
GC01-BL09	4831	1669	35.5	17	x	280	84.5	5	x	300	1
											2

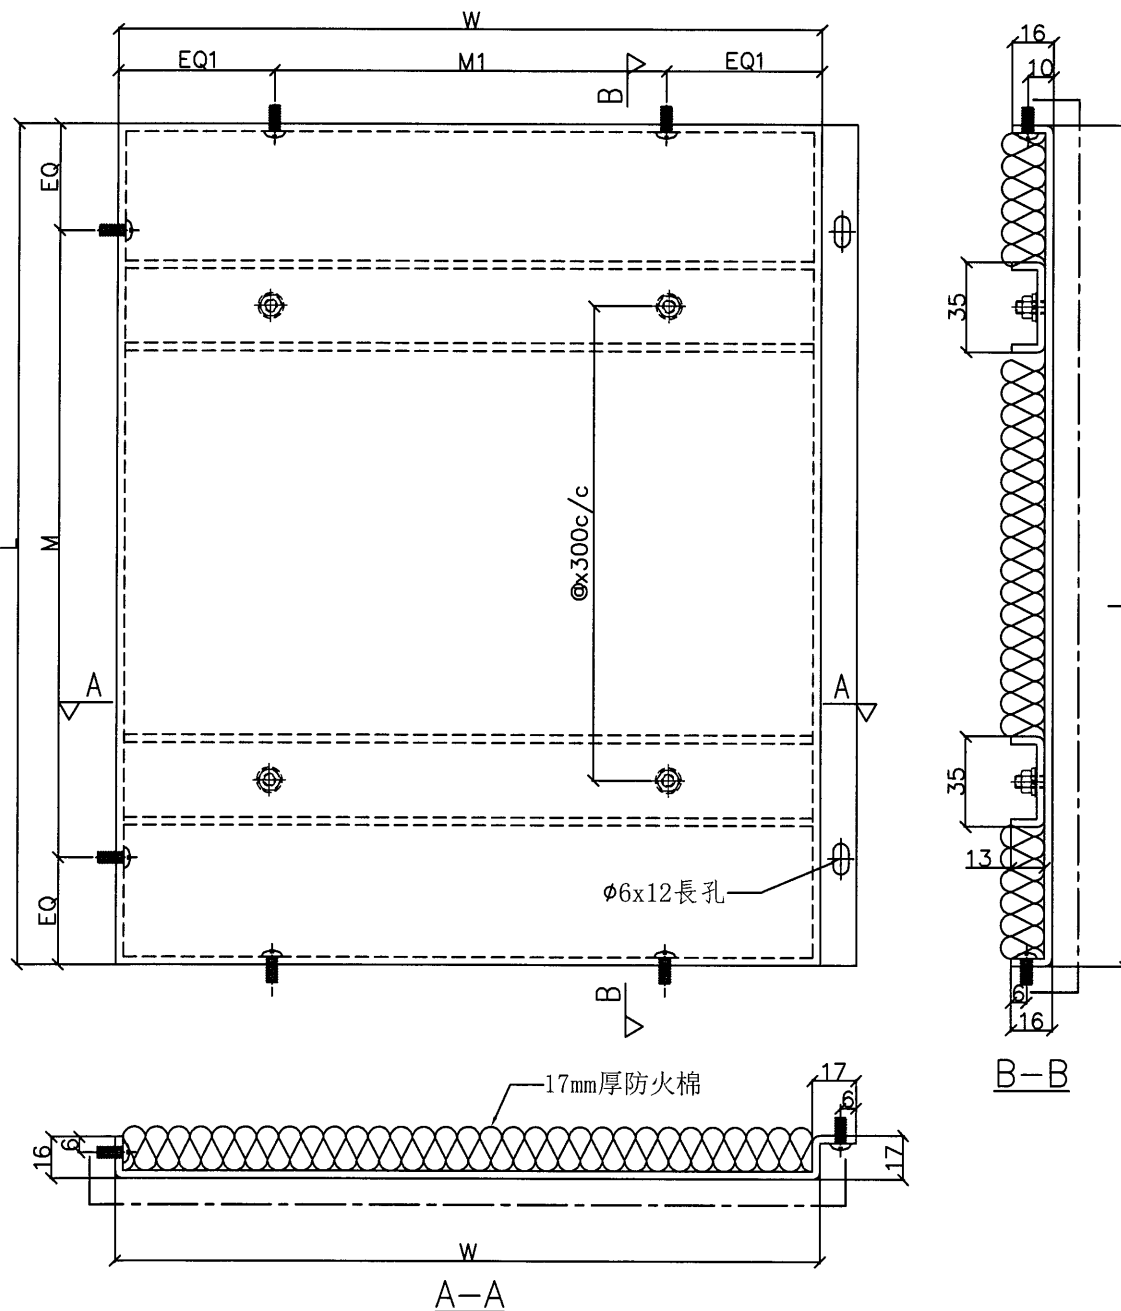

工程號	J-836	地盤	日出康城7期	附 件
名稱	背板加工圖		採用	
材料	3mm鋁		地盤	
顏色	UCT28767XL-3深灰		工廠	