



工程指示 / 要求簡箋(E.I.)

工程指示編號：EI / 004519 修改版次：
 工程編號 : J - 837 工程名稱 : 觀塘裕民坊
 工程項目 : 後加佛沙窗(Access Panel)地盤用配件 BM
 收件人 : 林哥 / 永林 發件人 : Bessie Lau 日期 : 09/01/2019

要求提供 / 確認 事項 :

- 初步鋁料 B.M. 加工拆圖，然後生產 尺寸表
- 正式鋁料 B.M. 技術上資料 / 指示 報價
- 配件 B.M. 樣辦或貨品說明書 分判合約
- 其他 : _____

內容 :

煩請按此訂購地盤用配件

(後加佛沙窗 Access Panel 用)

請在 _____ 前完成上列要求。

附有關圖紙 / 文件 :

以上項目為:

- 原合約工程包 原合約工程加 / 減賬 新工程報價

原因 :- _____

分發東莞各部門 :

- 生產技術總監 連附件 技術部 連附件 生產部 連附件 機械設計部 連附件
- 採購部 連附件 生產統籌部 連附件
- 質檢部 連附件 會計部 連附件 報關組 連附件 其他 _____ 連附件

分發香港各部門 :

- 行政部 連附件 會計部 連附件 統籌部 連附件 工程部地盤科文 連附件 林哥/有馬
- 採購部 連附件 QS 部 連附件 維修部 連附件 其他 _____ 連附件

傳遞編號 :

發件人簽署 : [Signature]

項目經理簽署 : [Signature]



美特鋁質有限公司
MFDI Aluminium Fabricator Ltd.

工程號: J-837

計算:

陳俊賢

日期: 2019.01.05

送呈: 胡哥

地盤名稱: 觀塘裕民坊

核對:

謝永林

日期: 2019.01.07

副本:

地盤用配件B.M.表

項目類別: 佛沙窗

批准:

日期:

BM編號: 837-WI-M03-S-HP00


A/C Code:

此BM依據EI/9487/19D版施工圖紙計算

序號	修改標示	配件圖號	物料編號	配件名稱	顏色	實用	後備	總數	單位	備注
1				Dowsil791	Bronze	66		66	支	用於牆邊防水膠(300ml/支)
2				Dowsil791	Bronze	121		121	支	用於玻璃四周密封用 (300ml/支)
3				6X5mm厚玻璃膠塞 (L=30)		2256	34	2290	隻	用於玻璃兩側
4				15X9mm墊塊(L=30)		282	8	290	隻	用於玻璃底部
5				摩耳 (39.5mm)	熱浸鋅	2107	53	2160	支	佛沙窗摩耳 (@300c/c)
6				M5x12mm平頭機絲	A4-70	141		141	粒	收水線碼裝置 1粒/窗 (配螺母,1平介)
7				M5x12mm圓頭機絲	A4-70	141		141	粒	收水線碼裝置 1粒/窗
8				水線碼		141		141	隻	參見圖號:837-AF01 1隻/窗

 美特鋁質有限公司 MIDI Aluminium Fabricator Ltd.				類別		物料號	
修改				制圖	陳俊賢	2019.01.05	圖號 837-AF01
日期				復核	謝永林	2019.01.07	數量 141+4 (後備) =145
				批准			位置

*佛沙場用水線碼裝置

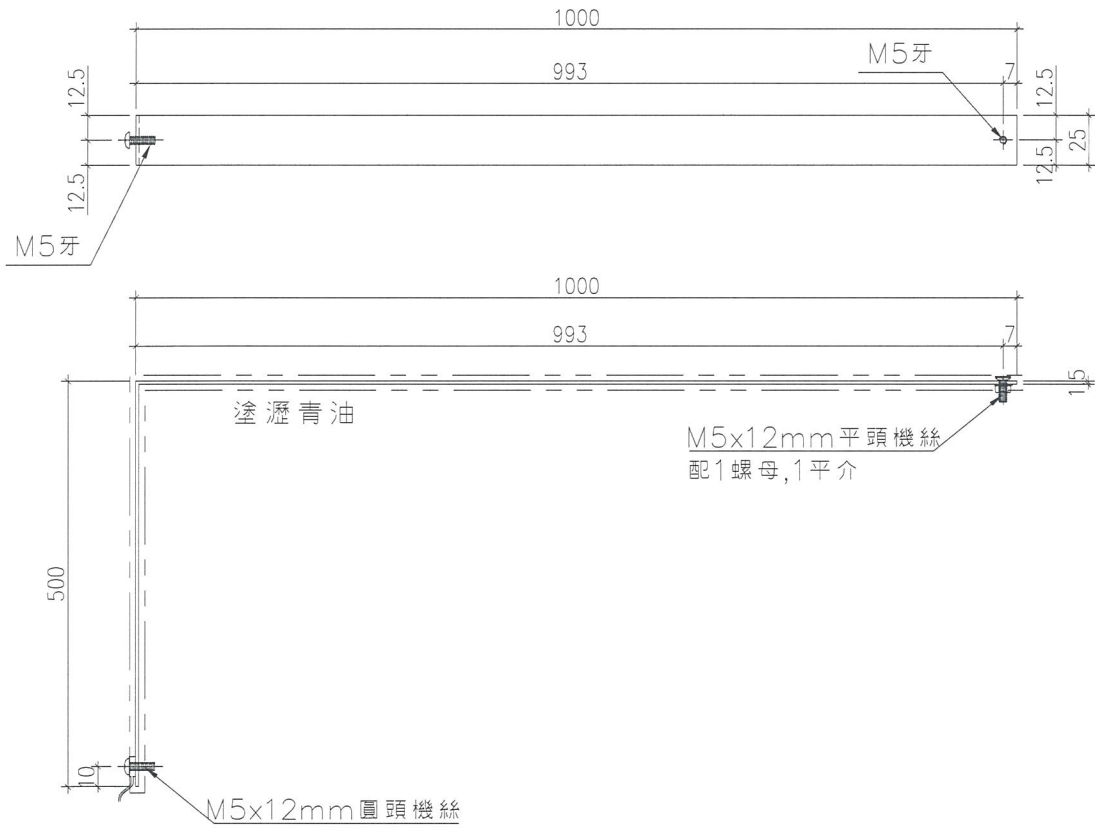

工程號	J-837	地盤	觀塘裕民坊	附 件
名稱	鋁板加工圖	採用		
材料	25*1.5mm 鋁板	地盤		
顏色	MILL+瀝青油	工廠		