

工程指示 / 要求簡箋(E.I.)

工程指示編號：EI / 0051 / 19 修改版次：
 工程編號：J - 837 工程名稱：觀塘裕民坊
 工程項目：後裝窗 - 新增 ACCESS PANEL 拆圖
 收件人：生統 / 永林 發件人：Bessie Lau 日期：09/01/2019

要求提供 / 確認 事項：

- | | | |
|------------------------------------|-------------------------------------|-------------------------------|
| <input type="checkbox"/> 初步鋁料 B.M. | <input type="checkbox"/> 加工拆圖，然後生產 | <input type="checkbox"/> 尺寸表 |
| <input type="checkbox"/> 正式鋁料 B.M. | <input type="checkbox"/> 技術上資料 / 指示 | <input type="checkbox"/> 報價 |
| <input type="checkbox"/> 配件 B.M. | <input type="checkbox"/> 樣辦或貨品說明書 | <input type="checkbox"/> 分判合約 |
| <input type="checkbox"/> 其他：_____ | | |

內容：

煩請按此加工後裝 ACCESS PANEL，優先加工 8 樓樣辦層，急送地盤，煩請於下星期內安排 8 樓出貨！

請留意窗號 T1W/3 的 SO 可能有變，此窗暫停加工。

本 EI 只放行標準層之後裝窗：

T1 放行 7 樓至 49 樓、T2 放行 7 樓至 53 樓、T3 放行 7 樓至 51 樓

請在 18/1/19 或 8/E 前完成上列要求。

附有關圖紙 / 文件：

永林哥：煩請留意圖號 T2W/8 因應現場
SO = 740mm (闊) 而減少 10mm，我已自行修改

以上項目為：

(2) 師指示 T2W/8 SO 跟現場) 引起窗闊

- 原合約工程包 原合約工程加 / 減賬 新工程報價

原因：-

分發東莞各部門：

- () 生產技術總監 連附件 () 技術部 連附件 () 生產部 連附件 () 機械設計部 連附件
 () 採購部 連附件 () 生產統籌部 連附件
 () 質檢部 連附件 () 會計部 連附件 () 報關組 連附件 () 其他 _____ 連附件

分發香港各部門：

- () 行政部 連附件 () 會計部 連附件 () 統籌部 連附件 () 工程部地盤科文 連附件 煩馬 / 有馬
 () 採購部 連附件 () QS 部 連附件 () 維修部 連附件 () 其他 _____ 連附件

傳遞編號：

發件人簽署：

項目經理簽署：

Handwritten signatures and numbers: H6009 1/1 P, PUP

圖則登記表
DRAWING REGISTER

接收日期 Receiving Date (適用於客戶圖則)			
工程名稱 Project Title: 觀塘裕民坊 (新增EI9626H版)	年		
50後裝窗	月		
工程編號 Project No: J-837	日		
分發予 Distributed To			
	年		
	月		
	日		
圖則編號 Drg. No.	圖則名稱 Drawing Title		修訂編號 Revision No.
T1W-3	50後裝窗組裝圖 (待定)	1	-
T2W-8	50後裝窗組裝圖	2	-
T3W-3	50後裝窗組裝圖	3	-
837-FYA8	多點鎖放樣圖	4	-
837-FYA10	多點鎖放樣圖	5	-
837-WB4	50窗節點示意圖	6	-
YB-LJ1	鋁角拆圖	7	-


T1w/3 等覆 S.O. = 650/750

T1 改行至 49/E.

T2 改行至 53/E

T3 改行至 54/E.

 美特鋁質有限公司 MIDI Aluminium Fabricator Ltd.	工程號	J837	拆圖	陳俊賢	2019.01.07
	地盤	觀塘裕民坊	復核	謝永林	2019.01.08
名稱	50後裝窗	顏色	EC-DG-S332054 (3塗)	批准	

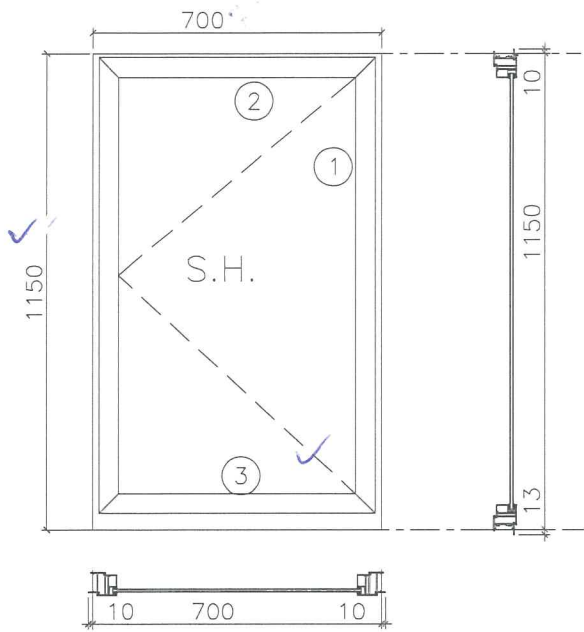

則師 comment S.O. 數有變, 待定!


OUTSIDE


注:

- (1) 玻璃線橫碰企。
- (2) 生窗底料需開長方形去水孔。
- (3) 窗玉搭位6mm
- (4) 滴水線比窗玉每頭長1mm。
- (5) S.H窗採用東城多點鎖, S.H窗需裝窗拈1隻/玉。
- (6) SH窗需裝3組扣碼。
- (7) SH窗用東城產2021A扇撐定窗玉裝不銹鋼加力巴特制款。
- (8) 框橫料兩端需切1X2mm切口打膠

序號	料號	名稱	出苟	長度 (mm)	支/幅	加工說明	加工細則				
1	X846370	邊企料		1173.0	2		頂留	10	mm		
2	X846390	生頂橫(獨立生窗)	避位	682	1		底留	13	mm		
3	X846400	生底橫	避位	674	1		企料底部開避位		mm		
							底橫料防水巴鋸去		mm		
							水線孔在企料-----	頂	底		
							安裝扣碼	TC903			
							多點鎖芯型號:	東城2035B 鎖盒			
							手柄型號:	2017-MD			
							限位撐型號:				
							T窗最大的開度:				
							窗玉搭位數:	6mm			
							窗款	寬度	高度	隻/幅	撐長
							SHL	680.0	1128.0	1	18"
							大圖版次	本圖版			
								日期			
		窗玉用料					窗號	寬度 (W)	高度 (H)	幅數	樓層數
							T1W-3	700	1150.0	38	6-26 28-49F
1	X846540	窗玉企	45°斜口	1128.0	2						
2	X846540	窗玉橫	45°斜口	680.0	2						
3	X846550	窗玉玻璃線企	直口	1064.0	2						
4	X846550	窗玉玻璃線橫	直口	584.0	2		圖號	T1W-3			

待定

 美特鋁質有限公司 MIDI Aluminium Fabricator Ltd.	工程號	J837	拆圖	陳俊賢	2019.01.07
	地盤	觀塘裕民坊	復核	謝永林	2019.01.08
名稱	50後裝窗	顏色	EC-DG-S332054 (3塗)	批准	

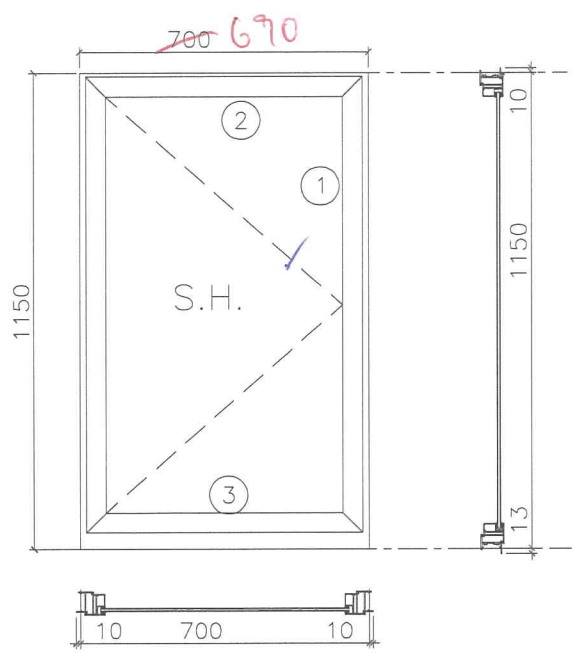


現場SO = 740mm (W)
 括則師comment 跟現場

OUTSIDE

- 注：
- (1) 玻璃線橫碰企。
 - (2) 生窗底料需開長方形去水孔。
 - (3) 窗玉搭位6mm
 - (4) 滴水線比窗玉每頭長1mm。
 - (5) S.H窗採用東城多點鎖，S.H窗需裝窗拈1隻/玉。
 - (6) SH窗需裝3組扣碼。
 - (7) SH窗用東城產2021A扇撐定窗玉裝不銹鋼加力巴特制款。
 - (8) 框橫料兩端需切1X2mm切口打膠

序號	料號	名稱	出荷	長度 (mm)	支/幅	加工說明	加工細則				
1	X846370	邊企料		1173.0	2		頂留	10	mm		
2	X846390	生頂橫(獨立生窗)	避位	672	1		底留	13	mm		
3	X846400	生底橫	避位	664	1		企料底部開避位		mm		
							底橫料防水巴鋸去		mm		
							水線孔在企料-----	頂	底		
							安裝扣碼	TC903			
							多點鎖芯型號:	東城2035B 鎖盒			
							手柄型號:	2017-MD			
							限位撐型號:				
							T窗最大的開度:				
							窗玉搭位數:	6mm			
							窗款	寬度	高度	隻/幅	撐長
							SHR	670	1128.0	1	18"
							大圖版次		本圖版		
								日期			
		窗玉用料					窗号	寬度 (W)	高度 (H)	幅数	樓層數
序號	料號	名稱	出荷	長度 (mm)	支/幅	加工說明	T2W-8	700	1150.0	43	6-26 28-55F
1	X846540	窗玉企	45°斜口	1128.0	2			690			
2	X846540	窗玉橫	45°斜口	670.0	2						
3	X846550	窗玉玻璃線企	直口	1064.0	2						
4	X846550	窗玉玻璃線橫	直口	514.0	2		圖號	T2W-8			

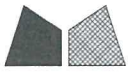


美特鋁質有限公司
MIDI Aluminium Fabricator Ltd.


工程號 J837 地盤 觀塘裕民坊

W	數量	使用位置
680	43	T2W-8

670

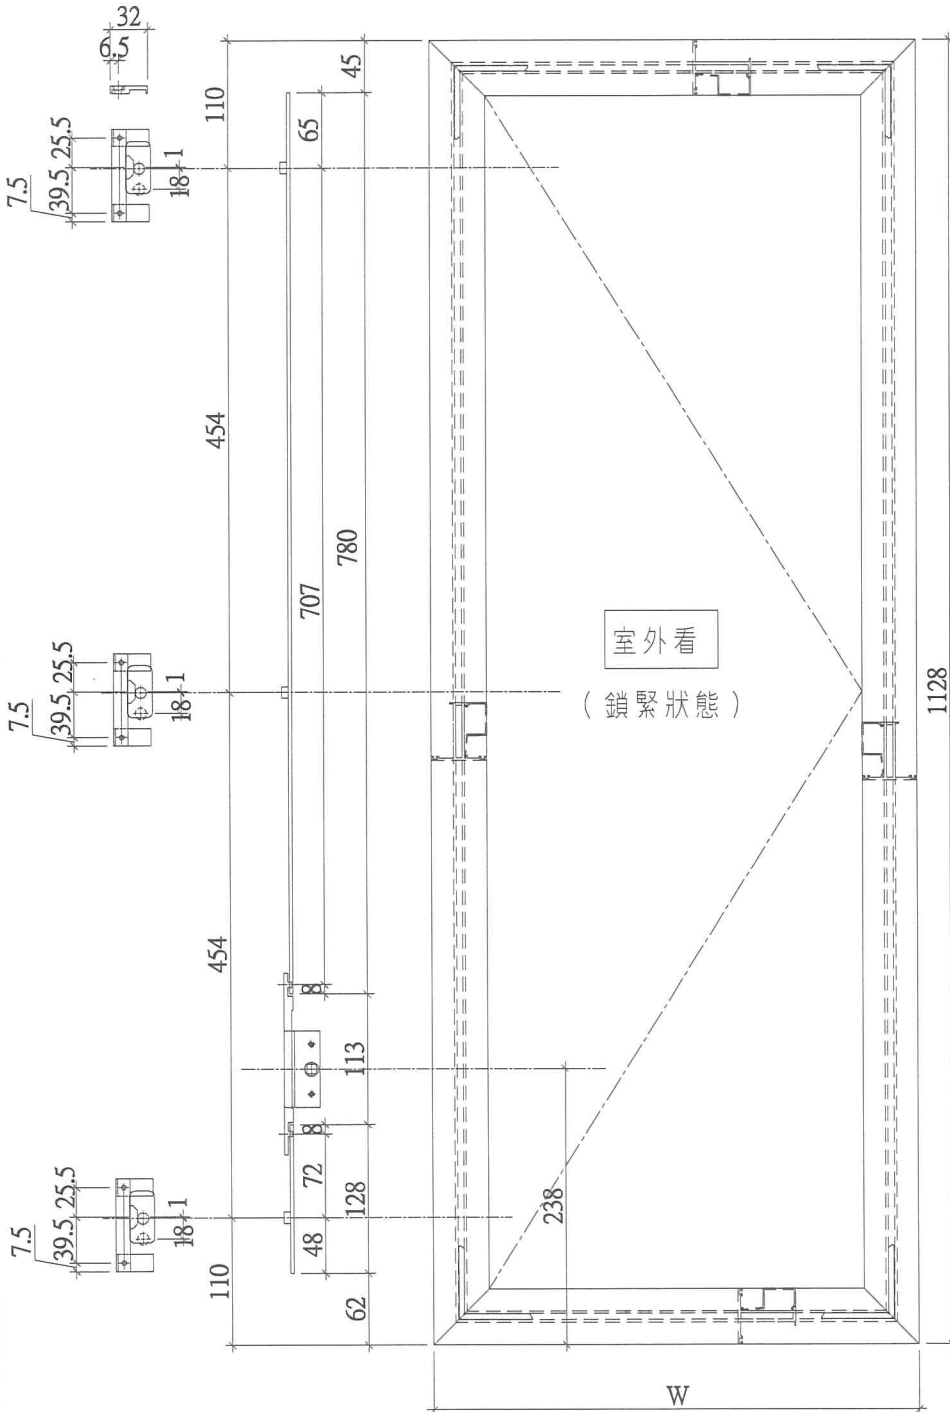

多點鎖壓板示意圖

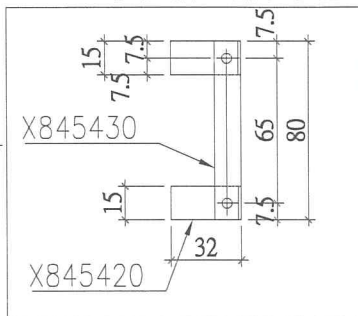



名稱	多點鎖放樣圖	制圖	陳俊賢	2019.01.07	修改		
材料	14*3鋁巴/X845420/X845430	復核	謝永林	2019.01.08	日期		
顏色	EC-DG-S332054 (3塗)	批准			圖號	837-FYA8	





美特鋁質有限公司
MIDI Aluminium Fabricator Ltd.

工程號 J837 | 地盤 觀塘裕民坊

W	數量	使用位置
680	38	T1W-3
630	41	T3W-3
合計	共79幅	

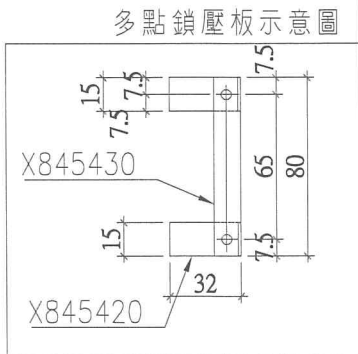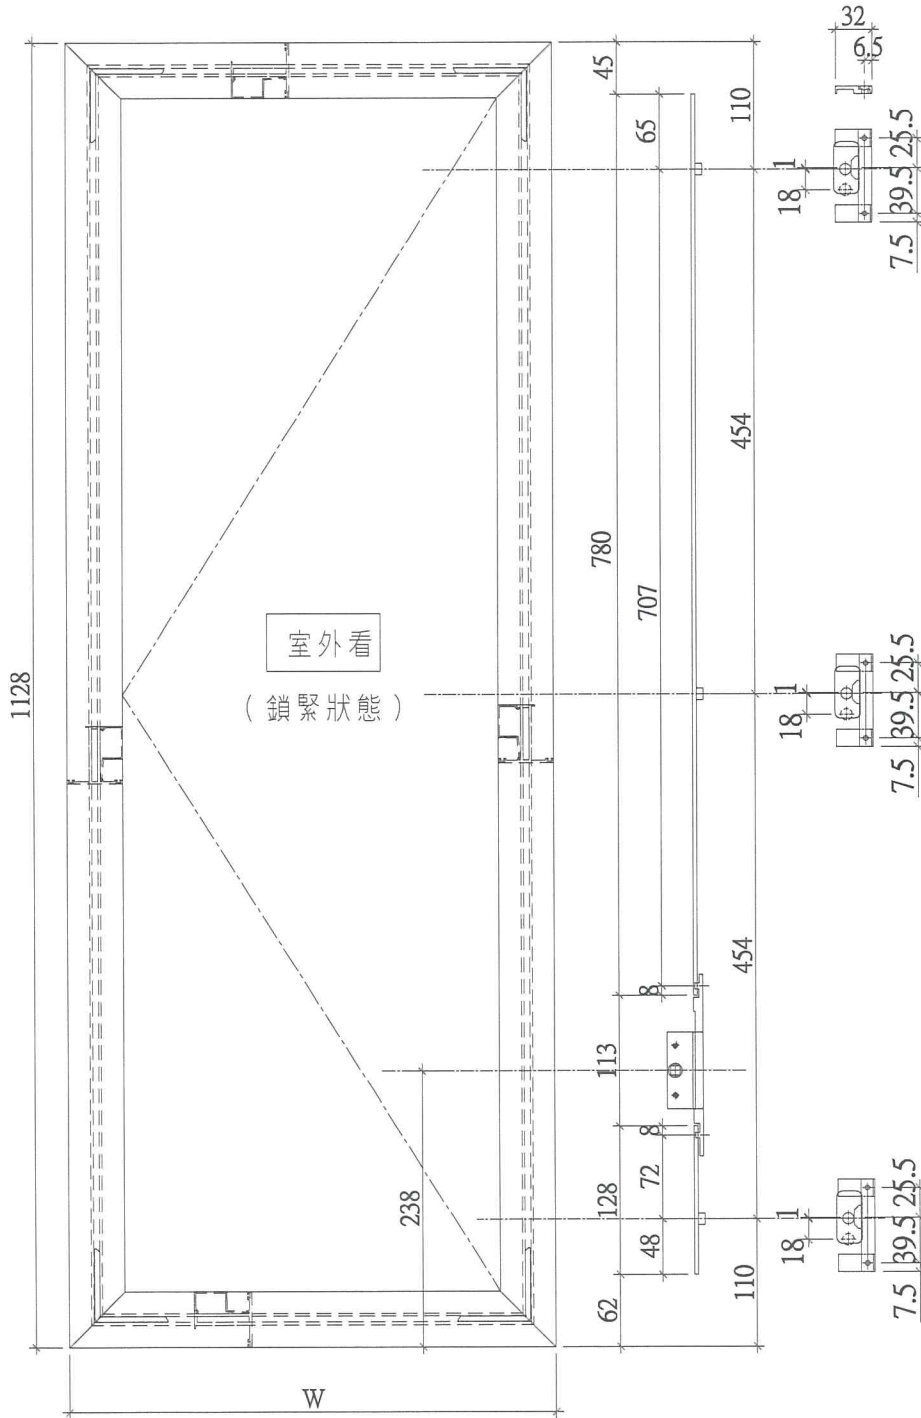

名稱	多點鎖放樣圖	制圖	陳俊賢	2019.01.07	修改		
材料	14*3鋁E/X845420/X845430	復核	謝永林	2019.01.08	日期		
顏色	EC-DG-S332054 (3塗)	批准			圖號	837-FYA10	

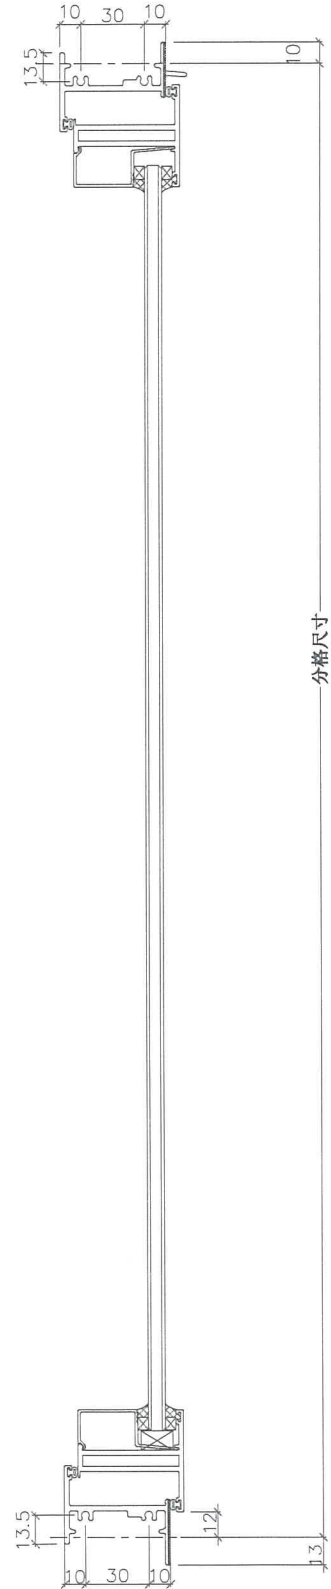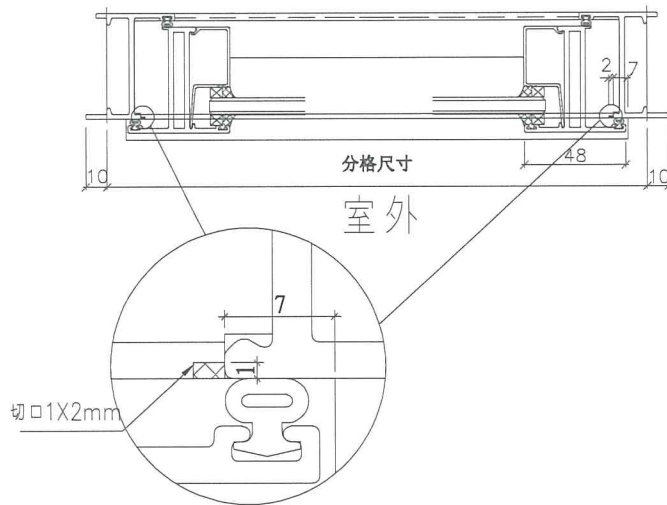



獨立生窗用節點

名稱	50窗節點示意圖	制圖	陳俊賢	2019.01.07	修改		
材料	—	復核	謝永林	2019.01.08	日期		
顏色	EC-DG-S332054 (3塗)	批准			圖號	837-WB4	



美特鋁質有限公司
MIDI Aluminium Fabricator Ltd.

工程號 J837 | 地盤 觀塘裕民坊

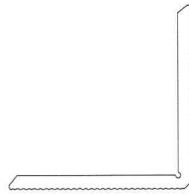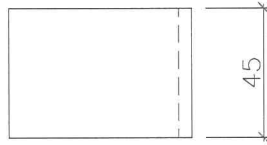

物料編號：YB-LJ1
數量：488

名稱	鋁角拆圖	制圖	陳俊賢	2019.01.07	修改			
材料	X84236	復核	謝永林	2019.01.08	日期			
顏色	EC-DG-S332054 (3塗)	批准			圖號	YB-LJ1		