



工程指示 / 要求簡箋(E.I.)

工程指示編號：EI / 068 / 19 修改版次：-
 工程編號 : J - 837 工程名稱 : 觀塘裕民坊
 工程項目 : 幕牆 廠用配件 (橫料玻璃位)(鋁角封口) (T1-T5)
 收件人 : 生統/永林 發件人 : Eric Liu 日期 : 11/01/2019

要求提供 / 確認 事項 :

- | | | |
|-------------------------------------|-------------------------------------|-------------------------------|
| <input type="checkbox"/> 初步鋁料 B.M. | <input type="checkbox"/> 加工拆圖，然後生產 | <input type="checkbox"/> 尺寸表 |
| <input type="checkbox"/> 正式鋁料 B.M. | <input type="checkbox"/> 技術上資料 / 指示 | <input type="checkbox"/> 報價 |
| <input type="checkbox"/> 配件 B.M. | <input type="checkbox"/> 樣辦或貨品說明書 | <input type="checkbox"/> 分判合約 |
| <input type="checkbox"/> 其他 : _____ | | |

內容 :

因應 EI10067 玻璃線及副框做法，橫料頂底(玻璃位置)會有個大吼
請按加工圖生產鋁角供廠用

1) EI0023A 已取消開滲口膠模

2) 數量請先生產各座(T1,2,3,5) 6-16/F 數量，其餘待放行

謝謝！

請在 2019. 01. 19 前完成上列要求。

附： 1 頁 B.M.，1 頁圖登，11 頁安裝示意圖，2 頁加工圖

以上項目為:

- 原合約工程包 原合約工程加 / 減賬 新工程報價

原因 :- _____

分發東莞各部門 :

- () 生產技術總監 連附件 () 技術部 連附件 永林 () 生產部 連附件 () 機械設計部 連附件
 () 採購部 連附件 () 生產統籌部 連附件 梅
 () 質檢部 王良 連附件 () 會計部 連附件 () 報關組 連附件 () 其他 楊榮輝 連附件

分發香港各部門 :

- () 行政部 連附件 () 會計部 連附件 () 統籌部 連附件 () 工程部地盤科文 連附件
 () 採購部 連附件 () QS 部 連附件 () 維修部 連附件 () 其他 _____ 連附件

傳遞編號 :

HK 0118 / 19

發件人簽署 :

項目經理簽署 :

 美特鋁質 有限公司 MIDI Aluminium Fabricator Ltd.		工程號: J-837	計算: 邱紅	日期: 2019.01.07	送呈: 胡哥								
		地盤名稱: 觀塘裕民坊	核對: 謝永林	日期: 2019.01.07	副本:								
廠用鋁板B.M.表		項目類別: T1-T5座防水折件 (大貨)	批准:	日期:									
BM編號: 837-CW-M02-F-BP01		修改版次:	A/C Code:	總V.F.: 0.00	總重量: 691.06	此BM依據拆圖資料計算							
序號	修改內容	鋁板圖號	鋁板名稱	顏色	實用	後備	總數	總重量	單件展 開面積	總展開面 積	單件V.F.	總V.F.	備註
									平方米		平方米		
1		L-FK1	1.5mm厚鋁板	MILL	41064	436	41500	401.500	0.002	98.770	0.000	0.000	
2		L-FK2	1.5mm厚鋁板	MILL	31576	224	31800	289.558	0.002	71.232	0.000	0.000	
3						合計	73300	691.058		170.002		0.000	

圖則登記表
DRAWING REGISTER

工程名稱 Project Title: 觀塘裕民坊 T1-T5座 主企主橫組裝示意圖+橫料挡水角
工程編號 Project No: J-837

年
月
日

接收日期 Receiving Date (適用於客戶圖則)

分發予 Distributed To

發出日期 Issued Date

年
月
日

19																			
01																			
08																			

圖則編號 Drg. No.	圖則名稱 Drawing Title
UN-AC01	SD中企(外凹)(安裝副加料示意)
UN-AC02	雙生企(安裝副加料示意)
UN-AC03	雙生企1(安裝副加料示意)
UN-AC04	雙梗企(安裝副加料示意)
UN-AC05	生梗企(安裝副加料示意)
AZ-SD01	SD門頂橫(安裝副加料示意)
AZ-SD02	生梗橫料(安裝副加料示意)
AZ-T01	雙梗橫料(外凸)(安裝副加料示意)
AZ-T02	雙梗橫料(外凸)(安裝副加料示意)
AZ-L01	生梗橫料(安裝副加料示意)
AZ-L02	雙梗橫料(外凸)(安裝副加料示意)
L-FK1	鋁板拆圖
L-FK2	鋁板拆圖

1
2
3
4
5
6
7
8
9
10
11
12
13

修訂編號
Revision No.

-																			
-																			
-																			
-																			
-																			
-																			
-																			
-																			
-																			
-																			
-																			
-																			



美特鋁質 有限公司
MIDI Aluminium Fabricator Ltd.

適用圖號: SD-ML01, SD-MR02

工程號



J-837

地盤

觀塘裕民坊

*請用A3紙打印

室外
OUTSIDE

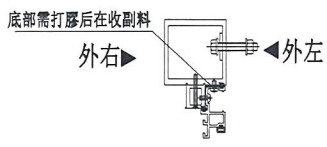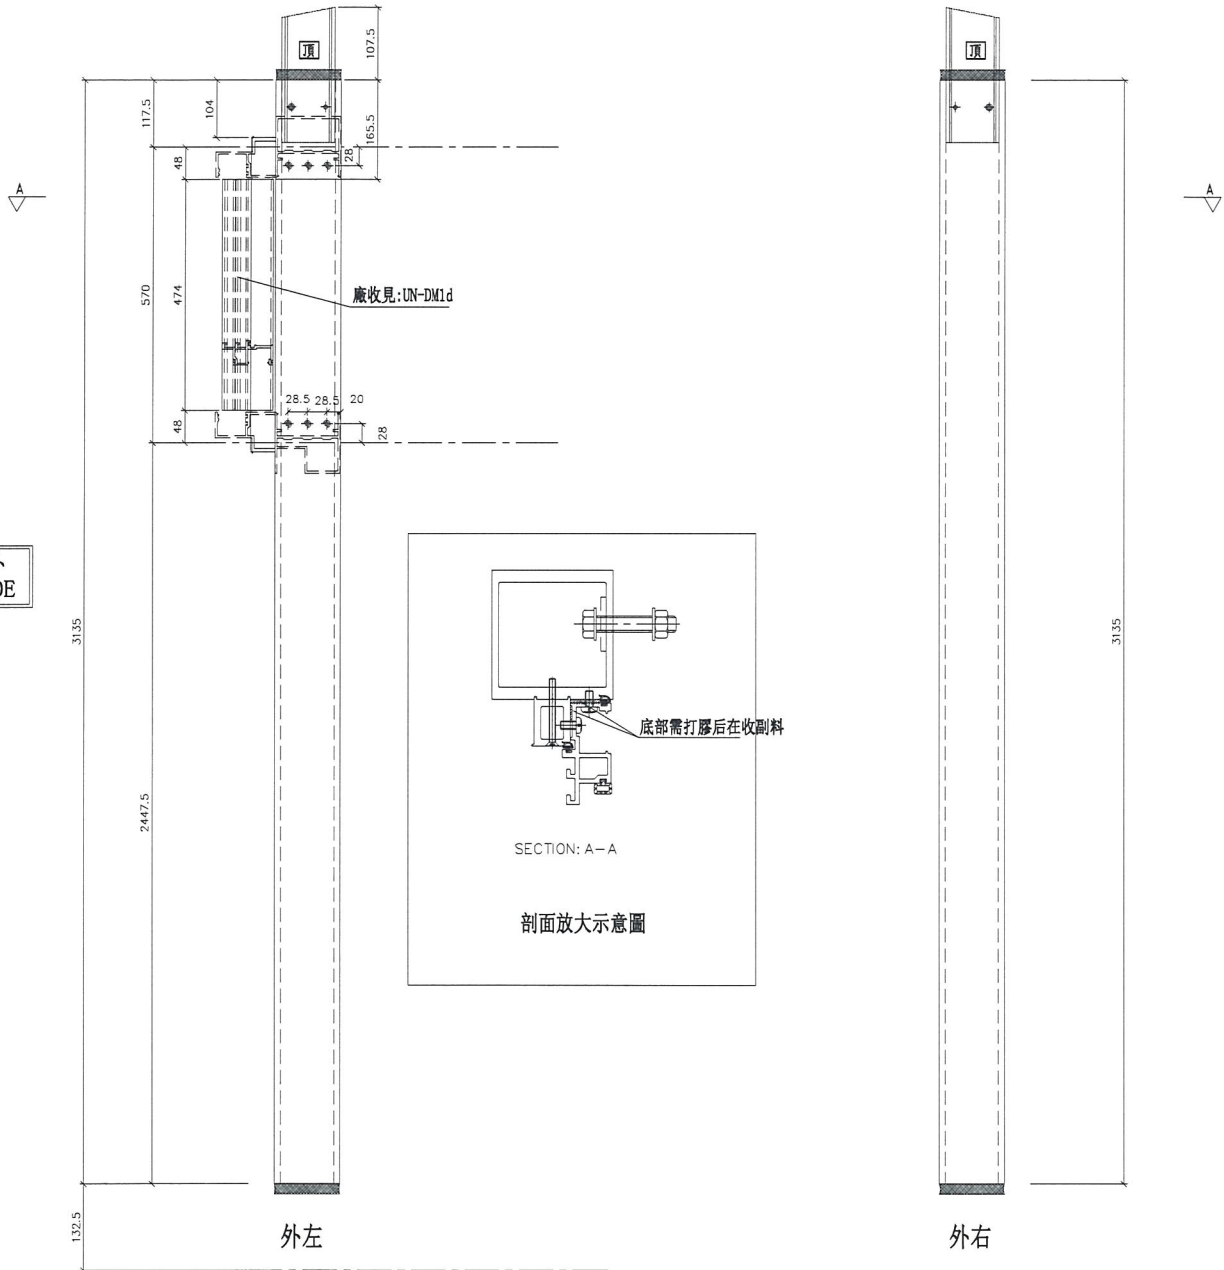

名稱	SD中企(外凹)(安裝副加料示意)	制圖	陳俊賢	2018.12.31	修改		
材料	X85548	復核	謝永林	2019.01.03	日期		
顏色	EC-DG-S332054(3塗)	批準			圖號	UN-AC01	



美特鋁質 有限公司
MIDI Aluminium Fabricator Ltd.

適用圖號: SD-ML02, SD-ML02A, SD-MR01, SD-MR03


工程號

J-837

地盤

觀塘裕民坊

*請用A3紙打印

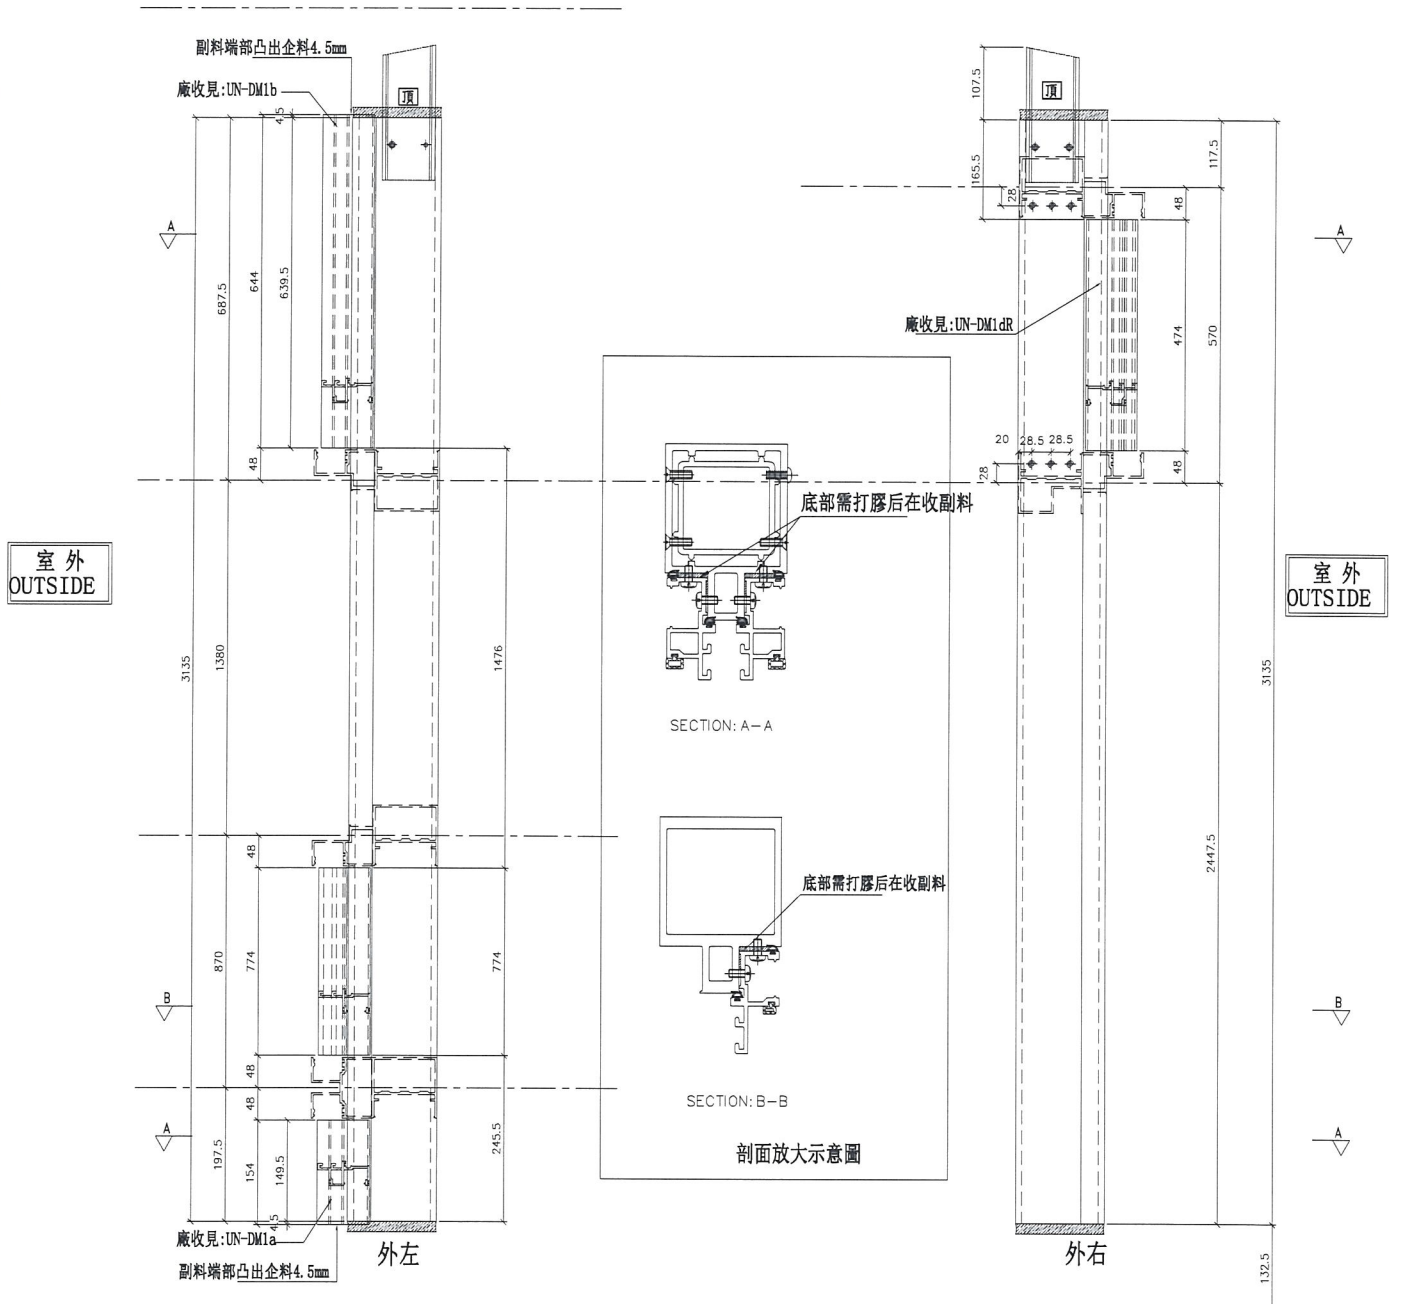

SECTION: A-A

SECTION: B-B

名稱	雙生企 (安裝副加料示意)	制圖	陳俊賢	2018. 12. 31	修改			
材料	X85547	復核	謝永林	2019. 01. 03	日期			
顏色	EC-DG-S332054 (3塗)	批准			圖號	UN-AC02		



工程號

J-837



地盤

觀塘裕民坊

*請用A3紙打印


室外
OUTSIDE

室外
OUTSIDE

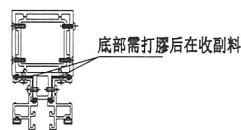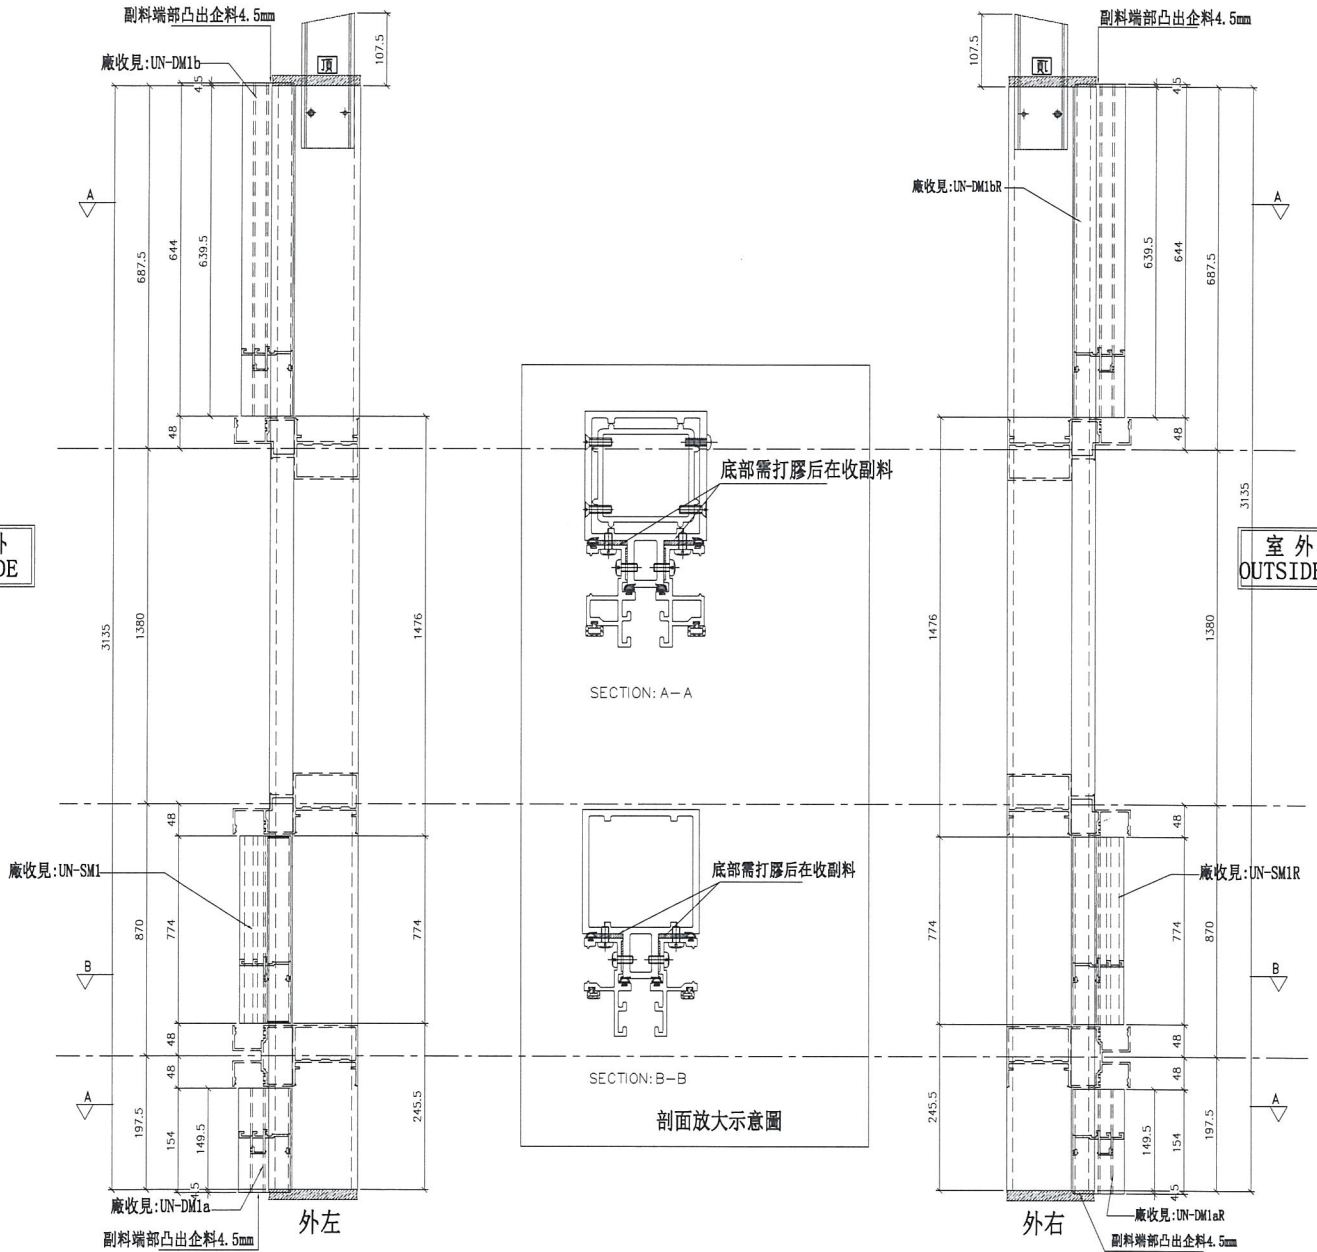

外右

外左

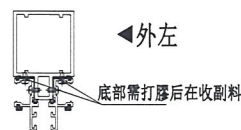

SECTION: A-A

SECTION: B-B

名稱	雙生企1 (安裝副加料示意)	制圖	陳俊賢	2018. 12. 31	修改			
材料	X85550	復核	謝永林	2019. 01. 03	日期			
顏色	EC-DG-S332054 (3塗)	批准			圖號	UN-AC03		



美特鋁質 有限公司
MIDI Aluminium Fabricator Ltd.

適用圖號: G-MS03



工程號

J-837

地盤

觀塘裕民坊

*請用A3紙打印

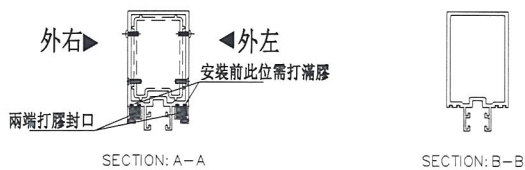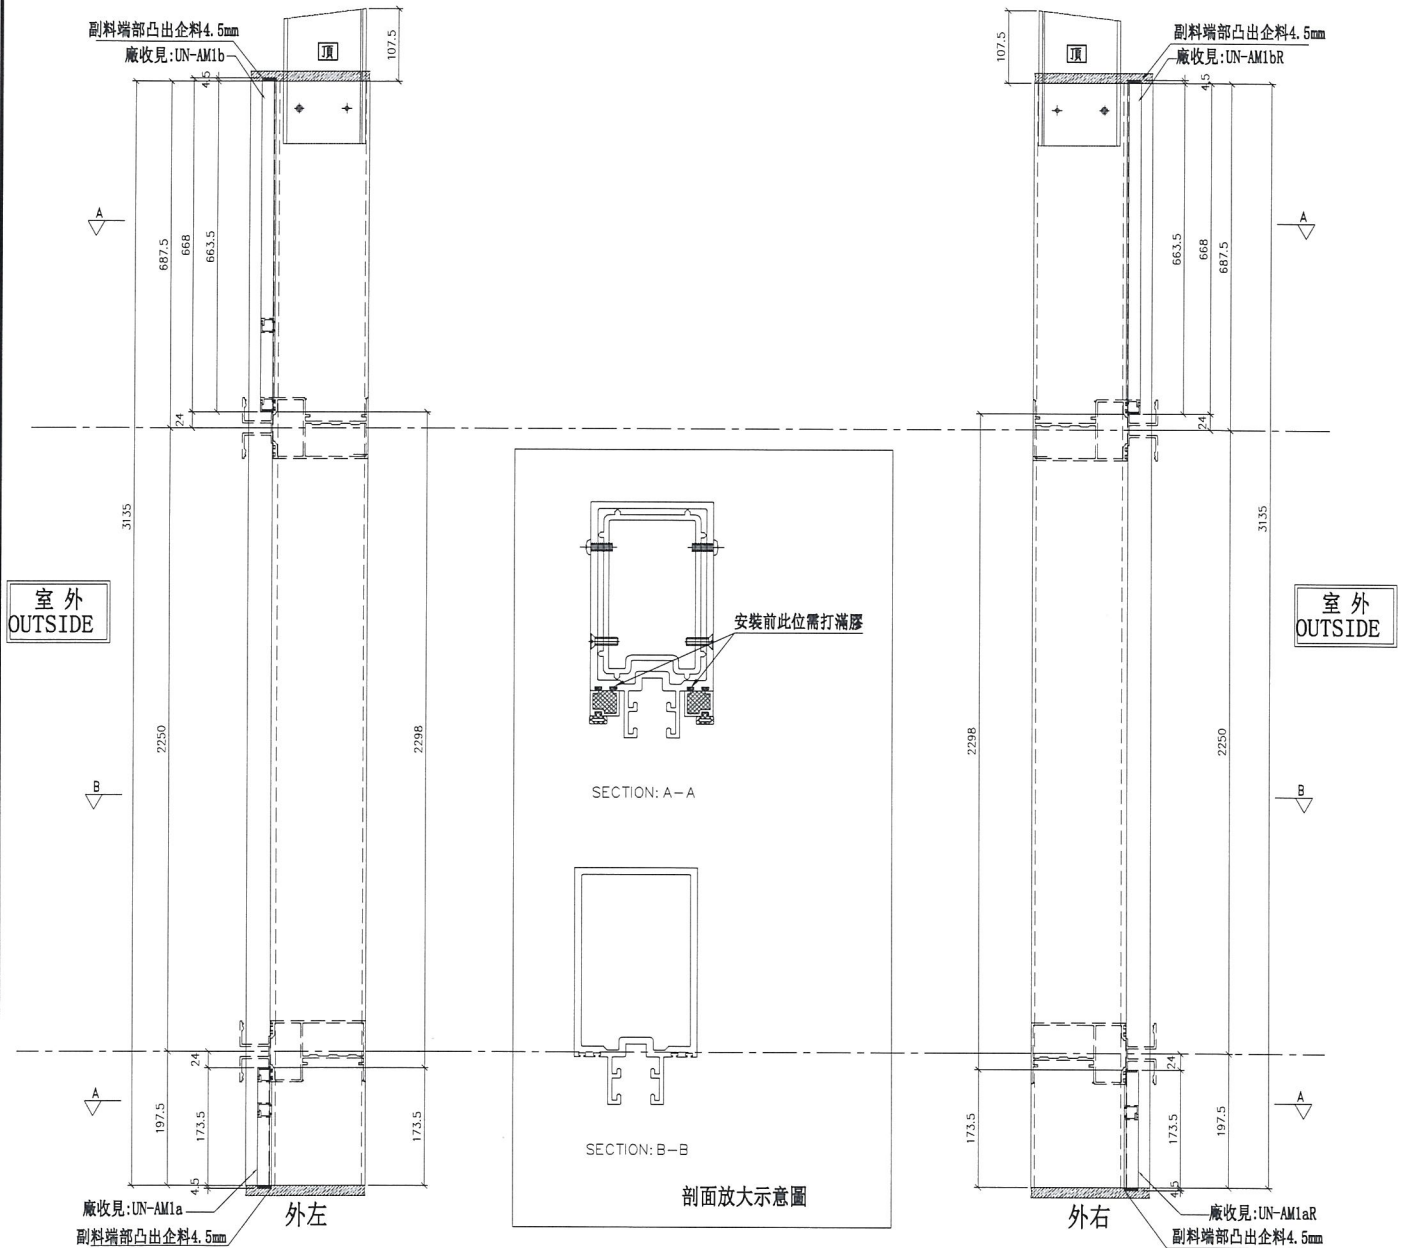

名稱	雙梗企 (安裝副加料示意)	制圖	陳俊賢	2018. 12. 31	修改		
材料	X85545	復核	謝永林	2019. 01. 03	日期		
顏色	EC-DG-S332054 (3塗)	批准			圖號	UN-AC04	



美特鋁質 有限公司
MIDI Aluminium Fabricator Ltd.

適用圖號: G-MS01, G-MS02, G-MS05, G-MS06
G-MS11, G-MS11R


工程號

J-837

地盤

觀塘裕民坊

*請用A3紙打印

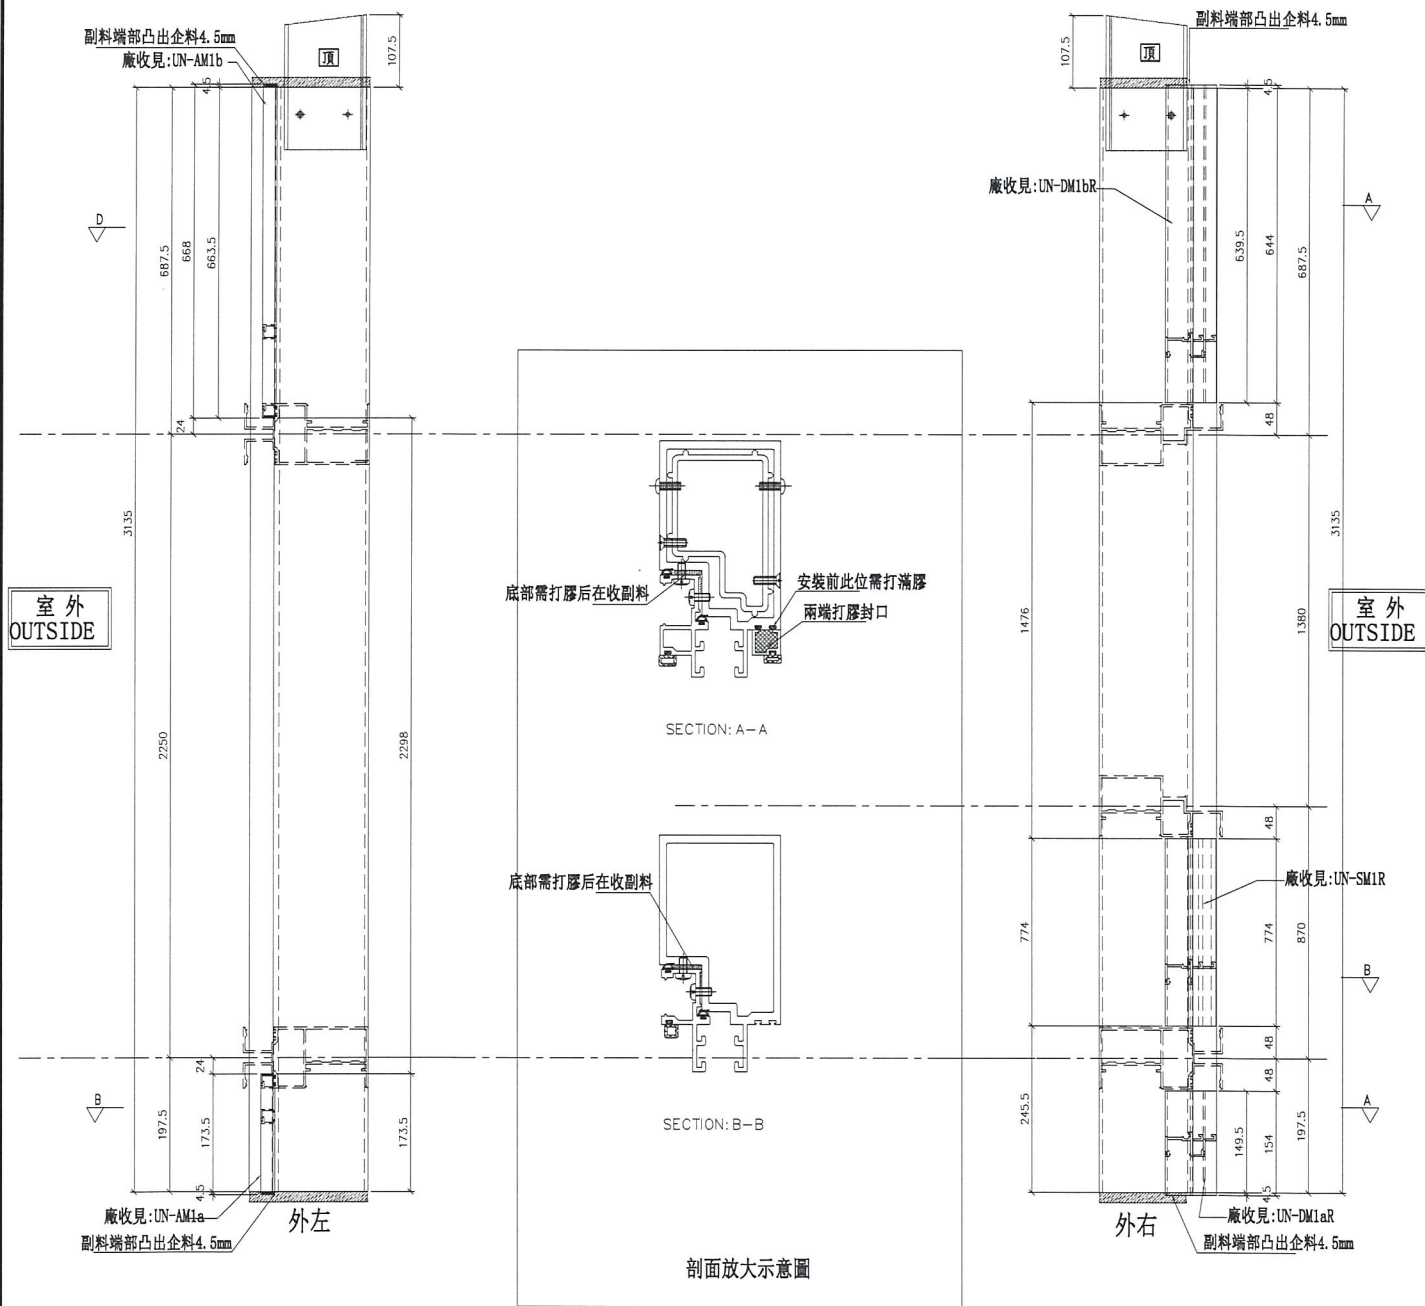

名稱	生梗企 (安裝副加料示意)	制圖	陳俊賢	2018. 12. 31	修改			
材料	X85546	復核	謝永林	2019. 01. 03	日期			
顏色	EC-DG-S332054 (3塗)	批准			圖號	UN-AC05		



美特鋁質 有限公司

MIDI Aluminium Fabricator Ltd.


工程號

J-837





地盤

觀塘裕民坊

適用圖號: UN-SD201, UN-SD201 (D), UN-SD202R, UN-SD202R (D)
其它三座也可參考此圖

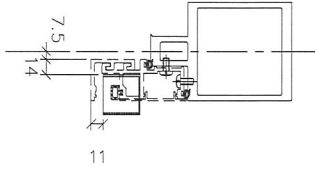

左

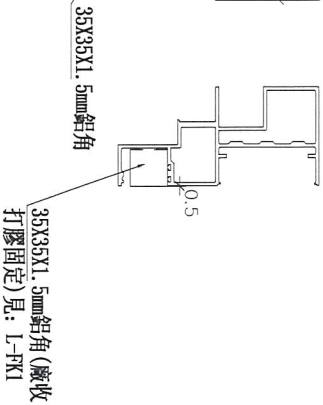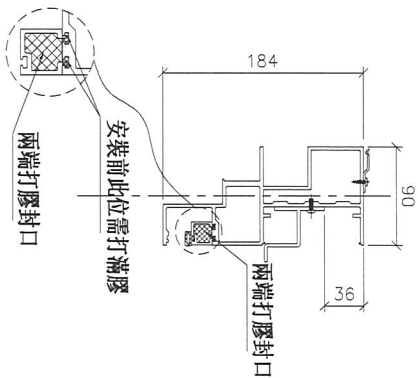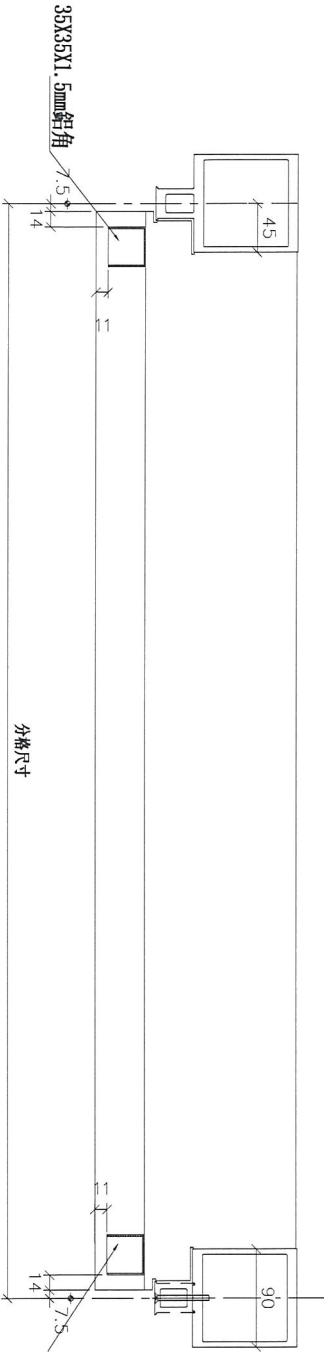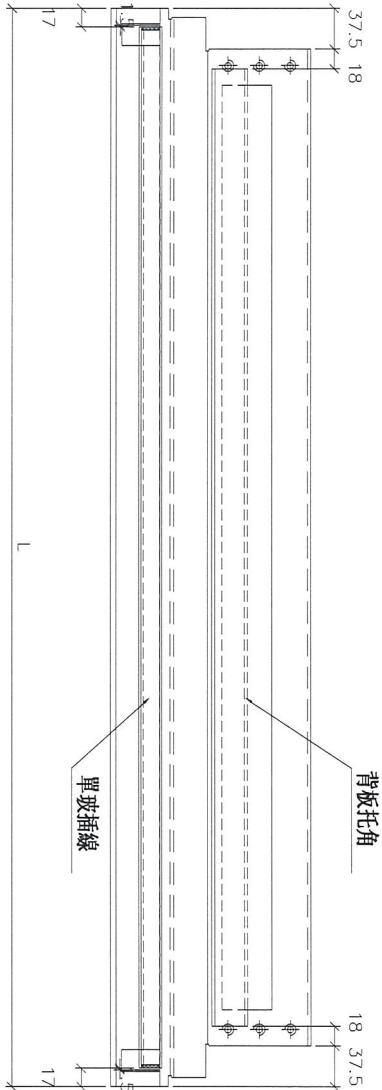

名稱	SD門頂橫 (安裝副加料示意)	制圖	邱紅	2019.01.05	修改		
材料	X85555	復核	謝永林	2019.01.06	日期		
顏色	EC-DG-S332054 (3塗)	批準			圖號	AZ-SD01	



美特鋁質 有限公司
MIDI Aluminium Fabricator Ltd.


工程號

J-837

地盤


觀塘裕民坊

適用圖號: UN-T201, UN-T201 (D)
其它三座也可參考此圖

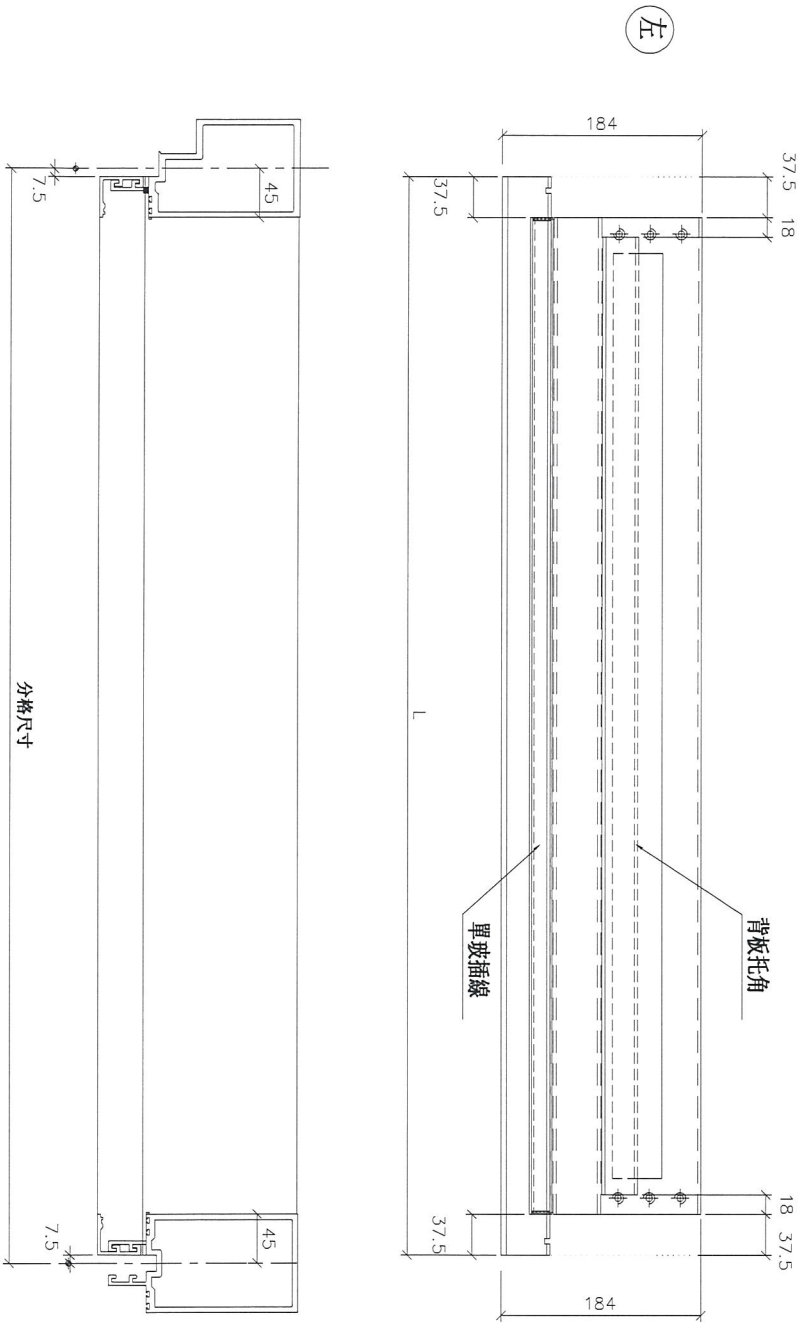

分格尺寸

廠收見: 數據表

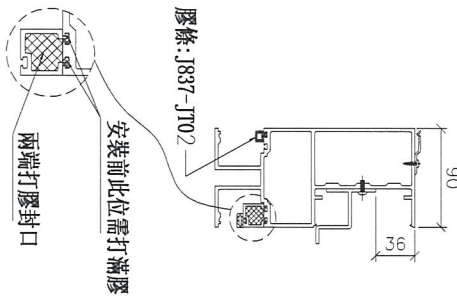

名稱	雙梗橫料 (外凸) (安裝副加料示意)	制圖	邱紅	2019.01.05	修改			
材料	X85552	復核	謝永林	2019.01.06	日期			
顏色	EC-DG-S332054 (3塗)	批准			圖號	AZ-T01		



美特鋁質 有限公司

MIDI Aluminium Fabricator Ltd.

工程號



J-837

地盤

觀塘裕民坊

適用圖號: UN-T201a
其它三座也可參考此圖

左

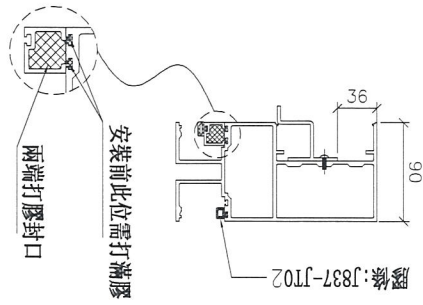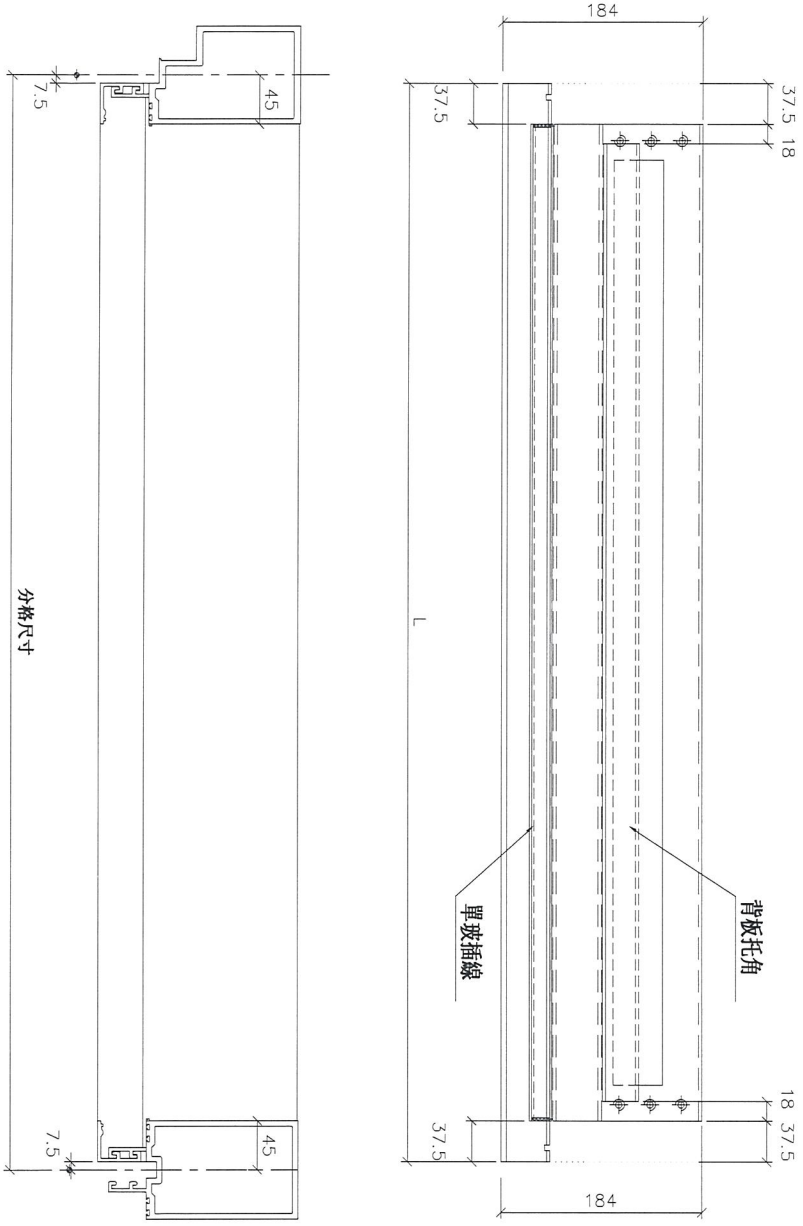

名稱	雙梗橫料 (外凸) (安裝副加料示意)	制圖	邱紅	2019.01.05	修改		
材料	X85552	復核	謝永林	2019.01.06	日期		
顏色	EC-DG-S332054 (3塗)	批準			圖號	AZ-T02	



美特鋁質 有限公司
MIDI Aluminium Fabricator Ltd.

工程號


J-837

地盤

觀塘裕民坊

適用圖號： UN-L01b, UN-L01bS, UN-L02b, UN-L25bS, UN-R01b, UN-R01bS
UN-R02b, UN-R02bS, UN-R16b, UN-R25b, UN-R24bS

其它三座也可參考此圖


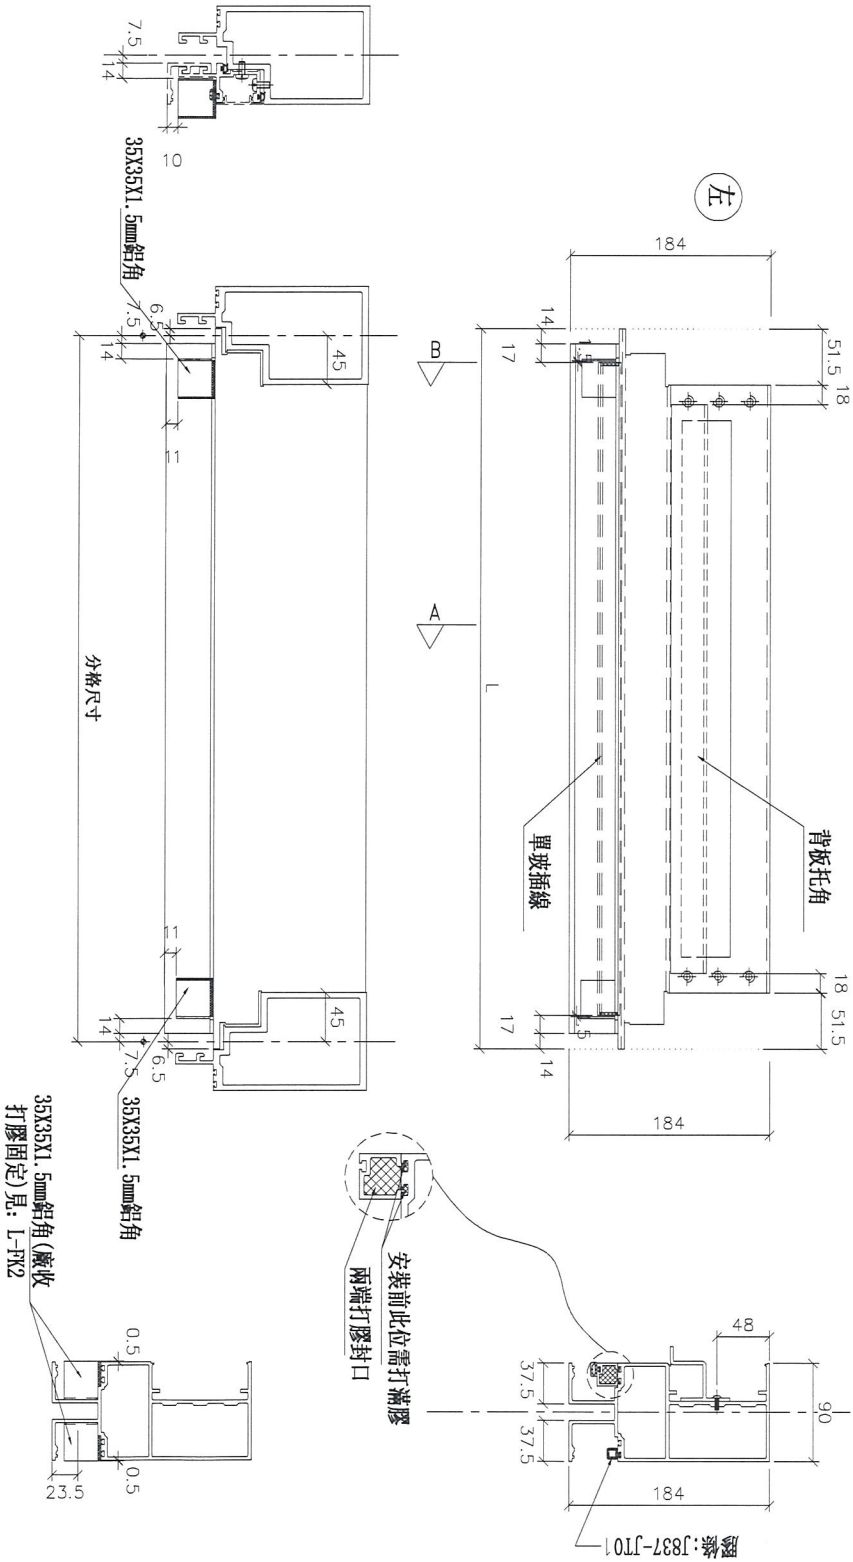


名稱	雙樑橫料(外凸)(安裝副加料示意)	制圖	邱紅	2019.01.05	修改			
材料	X85552	復核	謝永林	2019.01.06	日期			
顏色	EC-DG-S332054(3塗)	批准			圖號	AZ-L02		

EG-DWG3


美特鋁質有限公司
 MIDI Aluminium Fabricator Ltd.

工程號 J-837 地盤 觀塘裕民坊

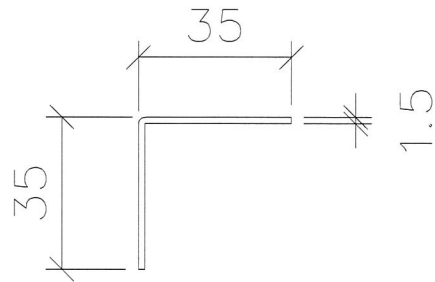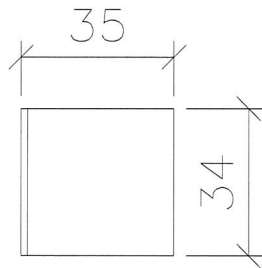

適用：SD頂橫料及生梗橫料

模號：X85555及X85553

工廠用：41064+436(後備)=41500

一層約用1112支

(T1~T5總用量)



名稱	鋁板拆圖	制圖	邱紅	2019.01.06	修改		
材料	1.5mm厚鋁板	復核	謝永林	2019.01.07	日期		
顏色	MILL	批准			圖號	L-FK1	

EG-DWG3



美特鋁質有限公司
MIDI Aluminium Fabricator Ltd.

工程號	J-837	地盤	觀塘裕民坊
-----	-------	----	-------

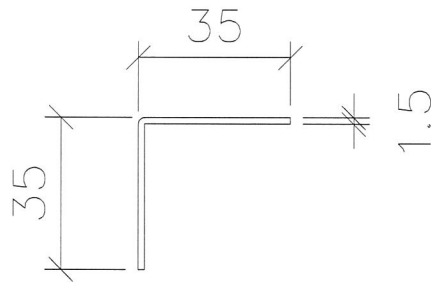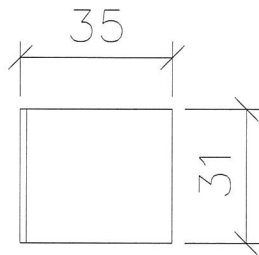

適用: 雙梗橫料 (生窗位)
 模號: X85552
 工廠用: 31576+224 (後備)=31800
 一層約用780支
 (T1~T5總用量)

名稱	鋁板拆圖	制圖	邱紅	2019.01.06	修改		
材料	1.5mm厚鋁板	復核	謝永林	2019.01.07	日期		
顏色	MILL	批准			圖號	L-FK2	